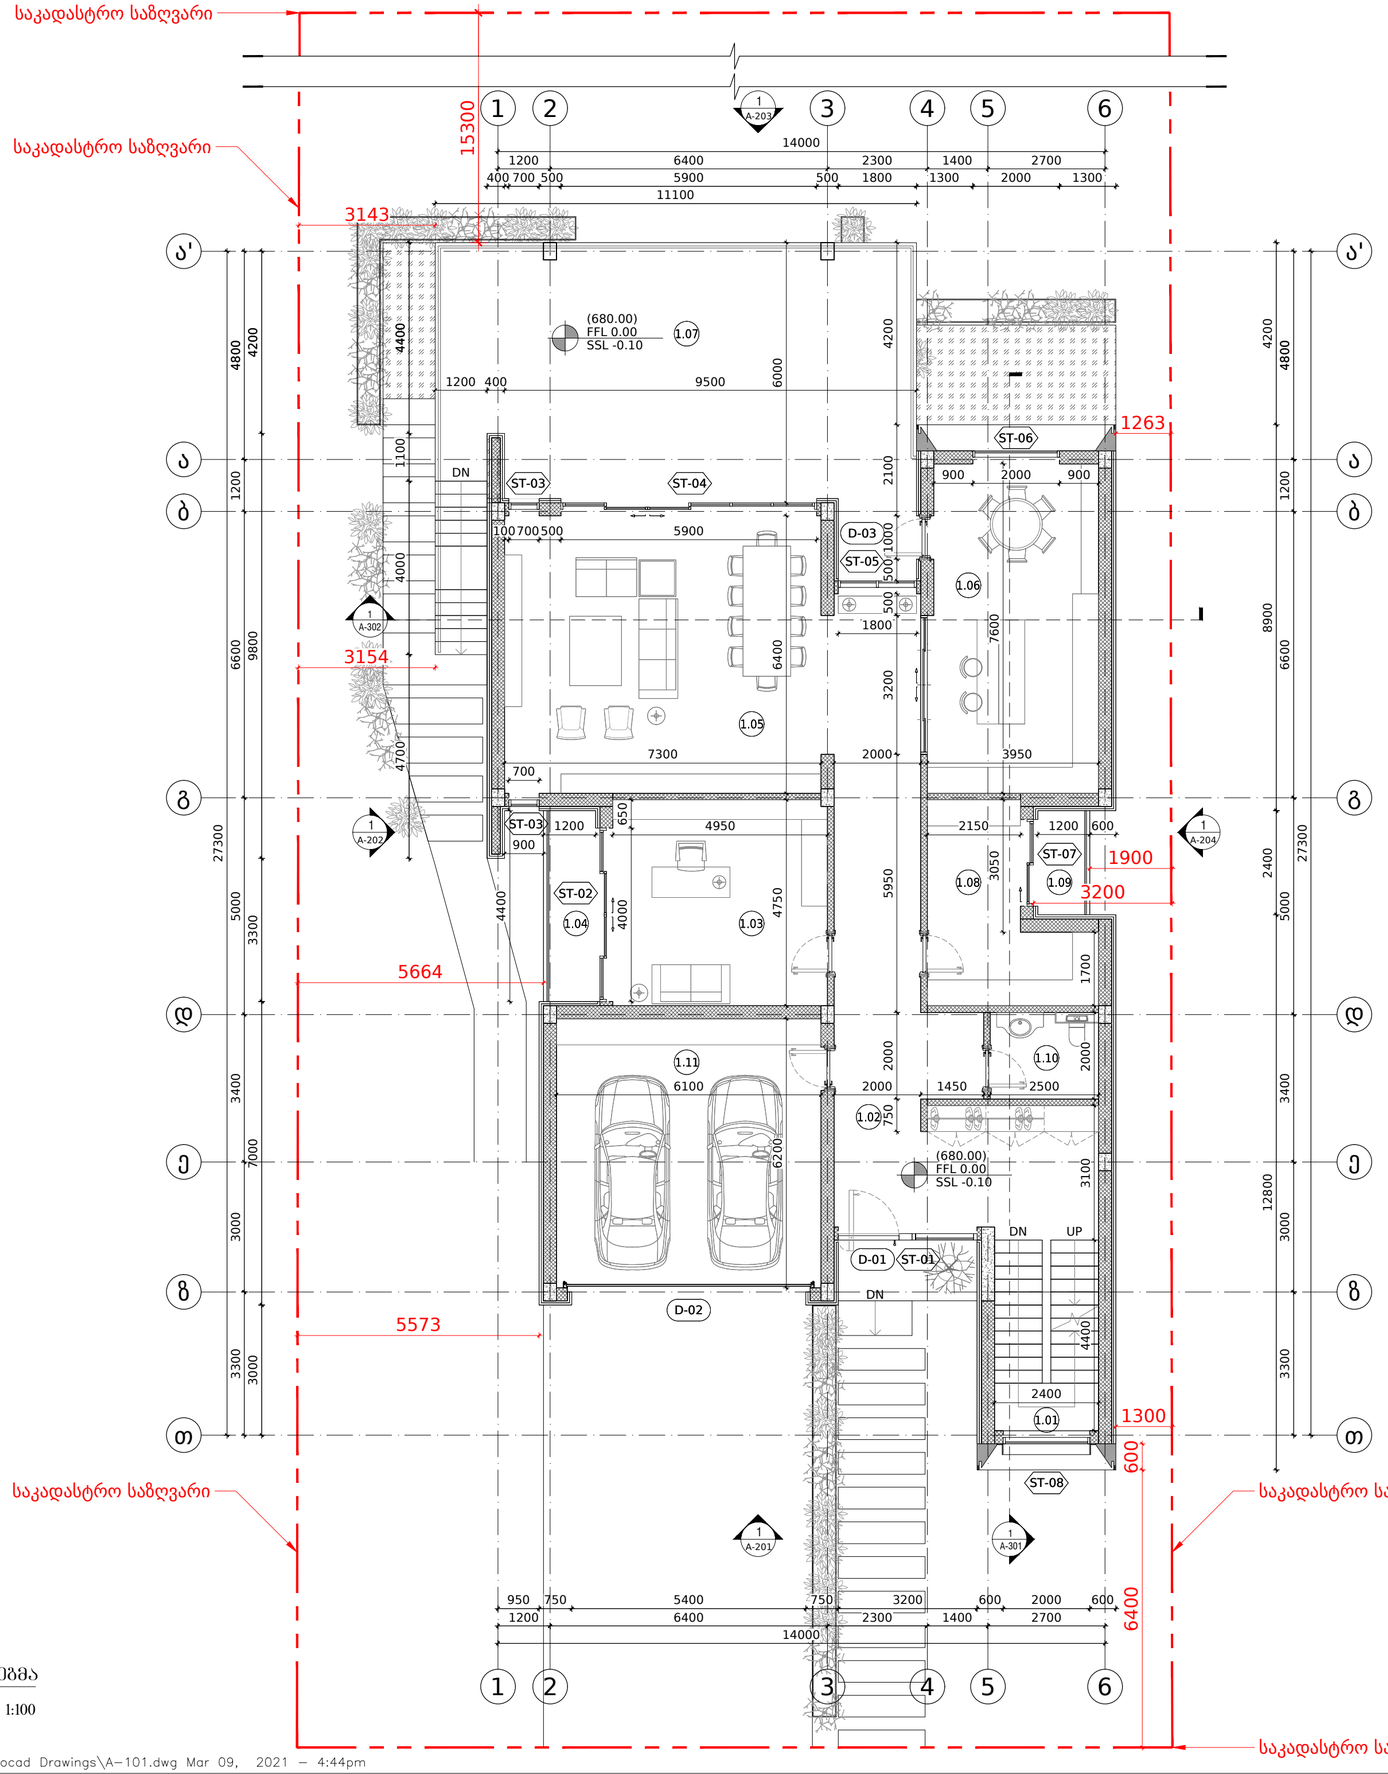


პირველი სართულის განაწილების ცხრილი

სართული	სივრცე	დასახელება	საერთო კვ.მ
1	1.01	კიბის უჯრედი	10.5
1	1.02	ჰოლი	44.5
1	1.03	კაბინეტი	24
1	1.04	აივანი	5.3
1	1.05	საერთო ოთახი	48
1	1.06	სამზარეულო	30
1	1.07	ტერასა	69
1	1.08	საკუჭნაო	13
1	1.09	აივანი	3
1	1.1	სანკვანძი	5
1	1.11	ავტოფარეხი	38

პირველი სართული
გენერალური განაწილების გეგმა

მასშტაბი 1:100

FILE PATH: C:\Users\user\Desktop\ \N190\0_Autocad Drawings\A-101.dwg Mar 09, 2021 - 4:44pm

OWNER:
შპს "ლიხი ჰილზი"
405235375

No.	Date:	Revision:	Issued by:
-	-	-	-
---	---	---	---
---	---	---	---
---	---	---	---

KEY PLAN:

DESIGN ARCHITECT
spectrum
0108 TBILISI, R. Tabukashvili Street 27
T +995 555 63 03 00
www.spectrum.ge

ARCHITECT OF RECORD
spectrum
0108 TBILISI, R. Tabukashvili Street 27
T +995 555 63 03 00
www.spectrum.ge

STRUCTURAL CONSULTANT

T + ---
www.---

MEP CONSULTANT

T + ---
www.---

INTERIOR DESIGN CONSULTANT

T + ---
www.---

ACOUSTICAL CONSULTANT

T + ---
www.---

LIGHTING CONSULTANT

T + ---
www.---

KITCHEN AND LAUNDRY CONSULTANT

T + ---
www.---

PROJECT:
ინდივიდუალური საცხოვრებელი სახლი

TITLE:
პირველი სართული
გენერალური განაწილების გეგმა

SEAL:	DRAWN BY: SPECTRUM AK	APPROVED BY: DN
	FILE:	PROJECT NO: ---
	SCALE: 1:100 @ A2	SHEET NO: 14
DRAWING NO: A-101	REVISION: ---	STATUS: ---


საკადასტრო საზღვარი

საკადასტრო საზღვარი

საკადასტრო საზღვარი

საკადასტრო საზღვარი

საკადასტრო საზღვარი

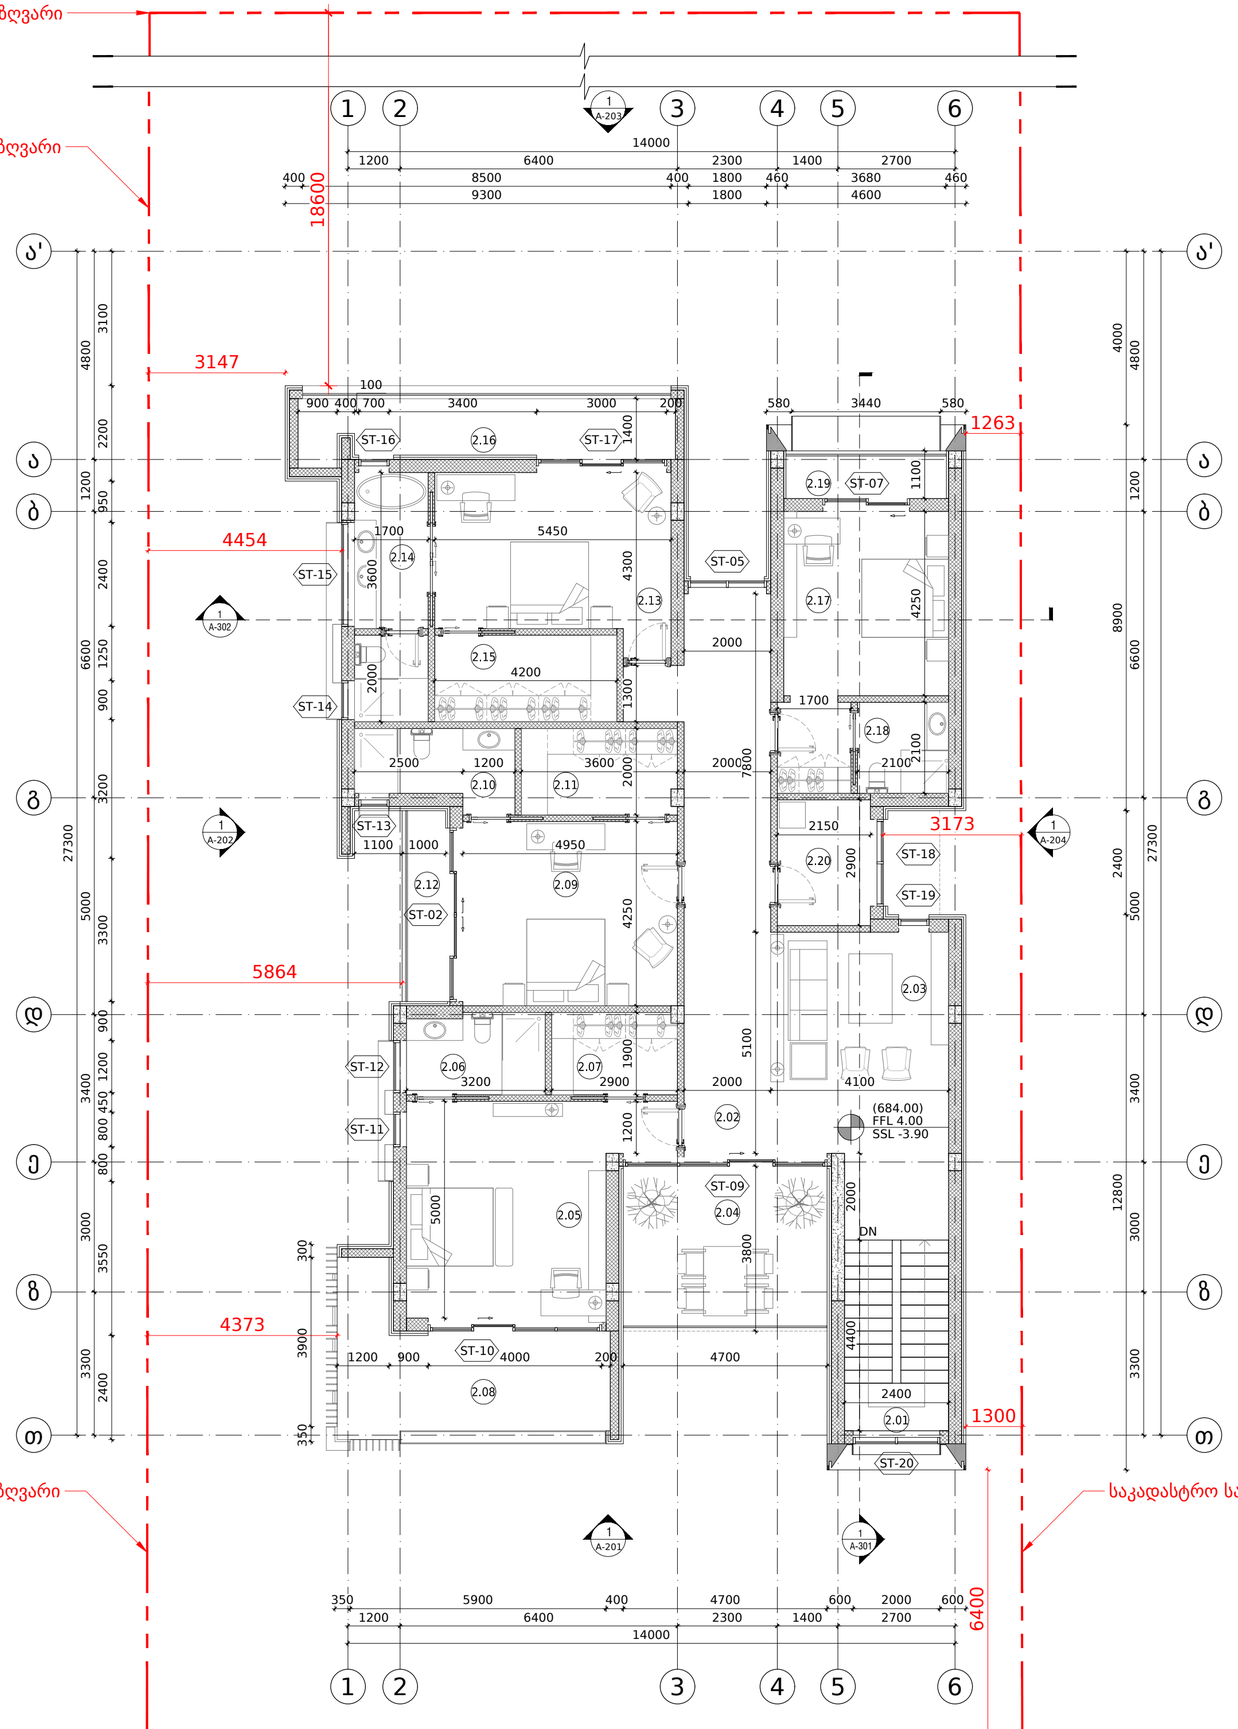

მეორე სართულის განაწილების ცხრილი			
სართული	სივრცე	დასახელება	საერთო კვ.მ
2	2.01	კიბის უჯრედი	10.5
2	2.02	ჰოლი	37.5
2	2.03	საერთო ოთახი	16
2	2.04	ტერასა	17.9
2	2.05	საძინებელი	25.5
2	2.06	სანკვანძი	6
2	2.07	გარდეროზი	5.5
2	2.08	აივანი	16.5
2	2.09	საძინებელი	21.5
2	2.1	სანკვანძი	6.2
2	2.11	გარდეროზი	7.2
2	2.12	აივანი	4.8
2	2.13	საძინებელი	21
2	2.14	სანკვანძი	9.8
2	2.15	გარდეროზი	8.4
2	2.16	აივანი	11.7
2	2.17	საძინებელი	20
2	2.18	სანკვანძი	4.5
2	2.19	აივანი	4.2
2	2.2	სამრეცხაო	6.2

მეორე სართული
გენერალური განაწილების გეგმა

მასშტაბი 1:100

FILE PATH: C:\Users\user\Desktop\ \N190\0_Autocad Drawings\A-102.dwg Mar 09, 2021 - 4:57pm

OWNER:
შპს "ლიხი ჰილსი"
405235375

No.	Date:	Revision:	Issued by:
-	-	-	-
---	---	---	---
---	---	---	---
---	---	---	---

KEY PLAN:

DESIGN ARCHITECT
spectrum
0108 TBILISI, R. Tabukashvili Street 27
T +995 555 63 03 00
www.spectrum.ge

ARCHITECT OF RECORD
spectrum
0108 TBILISI, R. Tabukashvili Street 27
T +995 555 63 03 00
www.spectrum.ge

STRUCTURAL CONSULTANT

...
T + ---
www.---

MEP CONSULTANT

...
T + ---
www.---

INTERIOR DESIGN CONSULTANT

...
T + ---
www.---

ACOUSTICAL CONSULTANT

...
T + ---
www.---

LIGHTING CONSULTANT

...
T + ---
www.---

KITCHEN AND LAUNDRY CONSULTANT

...
T + ---
www.---

PROJECT:
ინდივიდუალური საცხოვრებელი სახლი

TITLE:
მეორე სართული
გენერალური განაწილების გეგმა

SEAL:	DRAWN BY:	APPROVED BY:
	SPECTRUM AK	DN
	FILE:	PROJECT NO: ---
	SCALE: 1:100 @ A2	SHEET NO: 15
DRAWING NO: A-102	REVISION: ---	STATUS: ---

საკადასტრო საზღვარი

საკადასტრო საზღვარი

დაწნეხილი ბალახის ქვაფენილი

(676.80)
FFL -3.20

(676.80)
FFL -3.20
SSL -3.30

UP

საკადასტრო საზღვარი

საკადასტრო საზღვარი

საკადასტრო საზღვარი

სარდაფის სართულის განაწილების ცხრილი

სართული	სივრცე	დასახელება	საერთო კვ.მ
0	0.01	კიბის უჯრედი	14.5
0	0.02	ჰოლი	37
0	0.03	მარანი	38
0	0.04	საძინებელი	24.5
0	0.05	სანკვანძი	5.2
0	0.06	ბავშვების ოთახი	40.6
0	0.07	სავარჯიშო დარბაზი	29
0	0.08	სანკვანძი	6
0	0.09	ტექნიკური ოთახი	8
0	0.1	საწყობი	12.7

სარდაფის სართული
გენერალური განაწილების გეგმა

მასშტაბი 1:100

FILE PATH: C:\Users\user\Desktop\ \N190\0_Autocad Drawings\A-103.dwg Mar 09, 2021 – 5:55pm

OWNER:
შპს "ღიობი პილსი"
405235375

No.	Date:	Revision:	Issued by:
---	---	---	---
---	---	---	---
---	---	---	---

KEY PLAN:

DESIGN ARCHITECT
spectrum
0108 TBILISI, R. Tabukashvili Street 27
T +995 555 63 03 00
www.spectrum.ge

ARCHITECT OF RECORD
spectrum
0108 TBILISI, R. Tabukashvili Street 27
T +995 555 63 03 00
www.spectrum.ge

STRUCTURAL CONSULTANT

T + ---
www.---

MEP CONSULTANT

T + ---
www.---

INTERIOR DESIGN CONSULTANT

T + ---
www.---

ACOUSTICAL CONSULTANT

T + ---
www.---

LIGHTING CONSULTANT

T + ---
www.---

KITCHEN AND LAUNDRY CONSULTANT


T + ---
www.---

PROJECT:
ინდივიდუალური საცხოვრებელი სახლი

TITLE:
სარდაფის სართული
გენერალური განაწილების გეგმა

SEAL:	DRAWN BY:	APPROVED BY:
	SPECTRUM AK	DN
	FILE:	PROJECT NO:

	SCALE:	SHEET NO:
	1:100 @ A2	16
DRAWING NO:	REVISION:	STATUS:
A-103	---	---

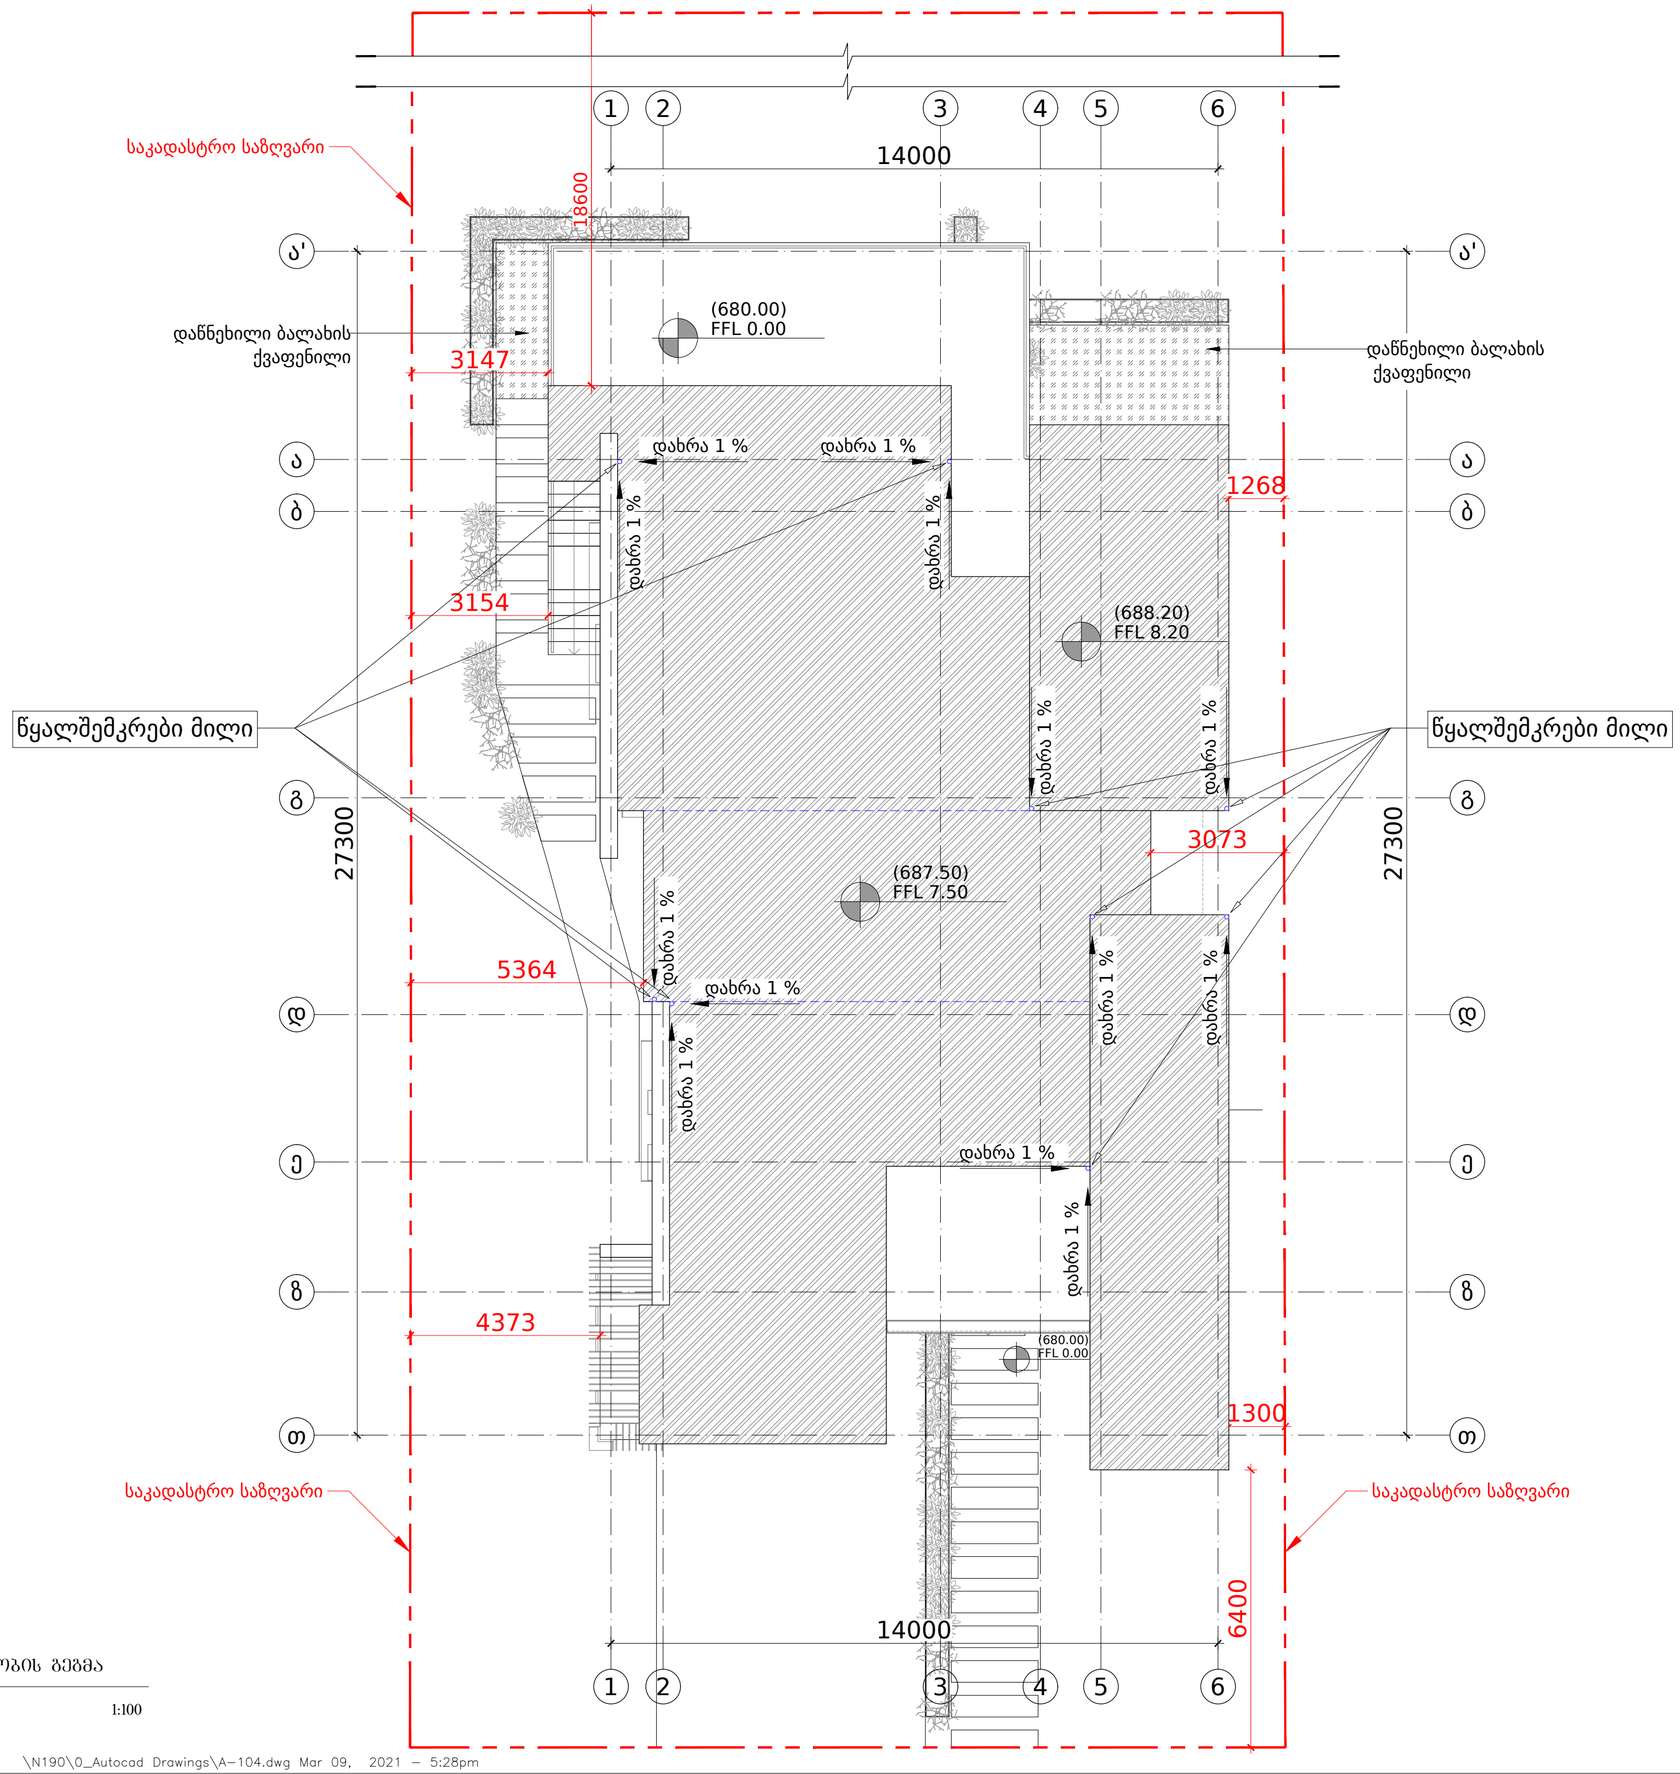

სახურავის მოწყობის გეგმა

მასშტაბი 1:100

FILE PATH: C:\Users\user\Desktop\ \N190\0_Autocad Drawings\A-104.dwg Mar 09, 2021 - 5:28pm

OWNER:

მპს "ლიხი პილსი"

405235375

No.	Date:	Revision:	Issued by:
-	-	-	-
---	---	---	---

KEY PLAN:

DESIGN ARCHITECT
spectrum
0108 TBILISI, R. Tabukashvili Street 27
T +995 555 63 03 00
www.spectrum.ge

ARCHITECT OF RECORD
spectrum
0108 TBILISI, R. Tabukashvili Street 27
T +995 555 63 03 00
www.spectrum.ge

STRUCTURAL CONSULTANT

...
T + ---
www.---

MEP CONSULTANT

...
T + ---
www.---

INTERIOR DESIGN CONSULTANT

...
T + ---
www.---

ACOUSTICAL CONSULTANT

...
T + ---
www.---

LIGHTING CONSULTANT

...
T + ---
www.---

KITCHEN AND LAUNDRY CONSULTANT

...
T + ---
www.---

PROJECT:
ინდივიდუალური საცხოვრებელი სახლი

TITLE:
სახურავის მოწყობის გეგმა

SEAL:	DRAWN BY: SPECTRUM AK	APPROVED BY: DN
	FILE:	PROJECT NO: ---
	SCALE: 1:100 @ A2	SHEET NO: 17
DRAWING NO: A-104	REVISION: ---	STATUS: ---