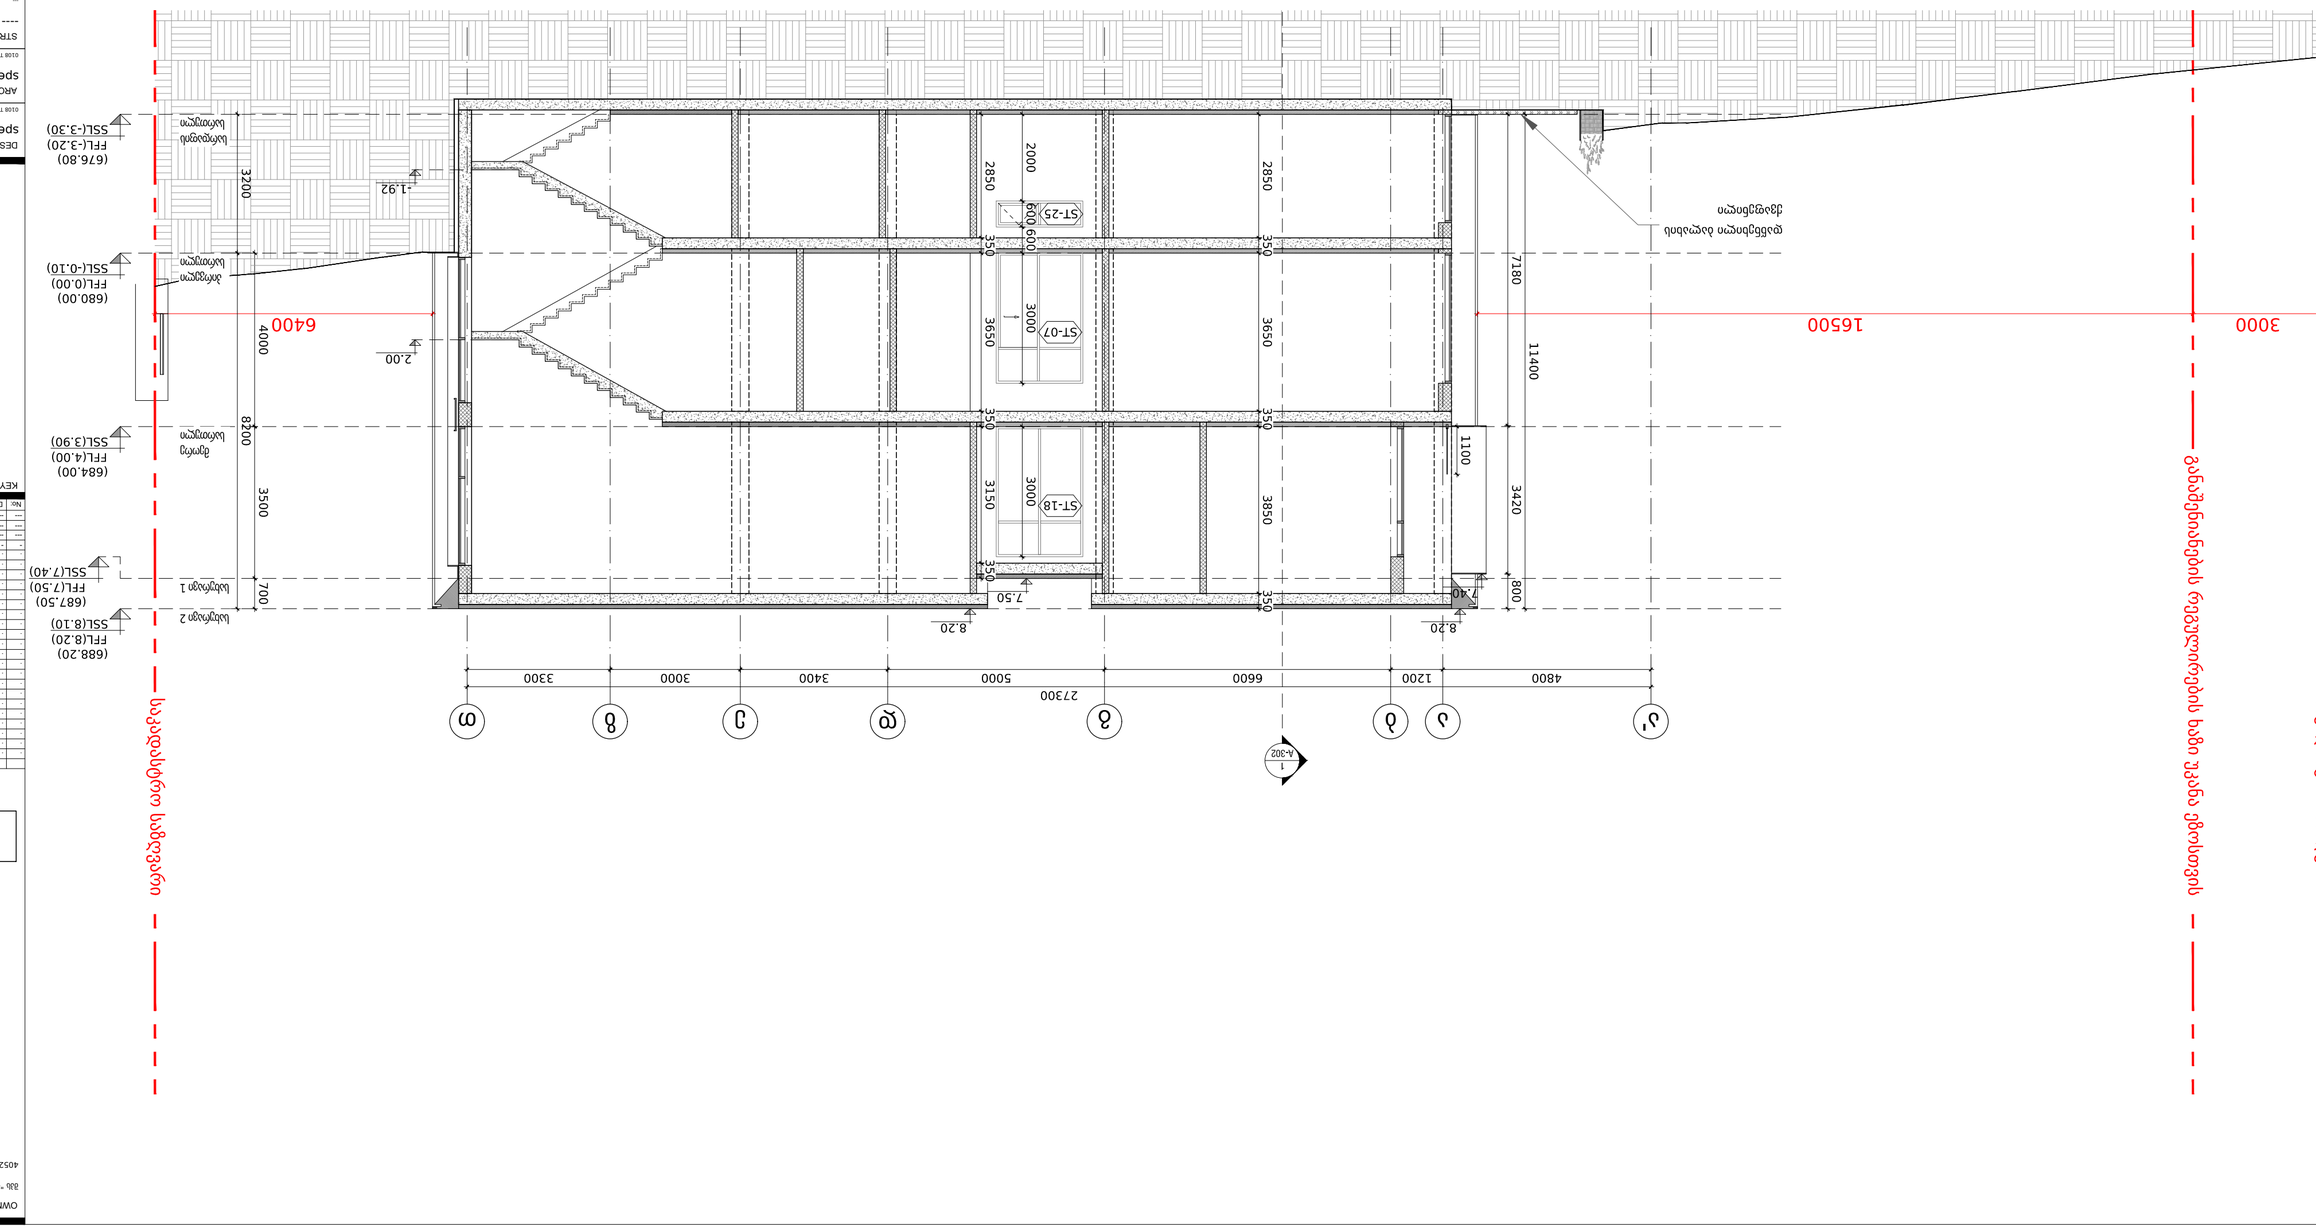
ქუჩა ვაჟა ფშაველა
ტროტუარი
ასფალტი
ბეტონი
ბეტონი 1
ბეტონი 2
ქვიშა
ST-25
ST-07
ST-18
2850
2000
600
350
3000
3650
3150
3850
3200
4000
8200
3500
700
11400
3420
1100
180
800
7180
1.92
2.00
7.50
8.20
7.40
(680.00)
FFL(0.00)
SSL(-0.10)
(676.80)
FFL(-3.20)
SSL(-3.30)
(684.00)
FFL(4.00)
SSL(3.90)
(687.50)
FFL(7.50)
SSL(7.40)
(688.20)
FFL(8.20)
SSL(8.10)
27300
3300
3000
3400
5000
6600
1200
4800
16500
6400
3000
A-302
ა
ბ
გ
დ
ე
ვ
ზ
თ
ა'
ხაზგასმული ნაგებობის ფრაგმენტების ფრაგმენტების ფრაგმენტების

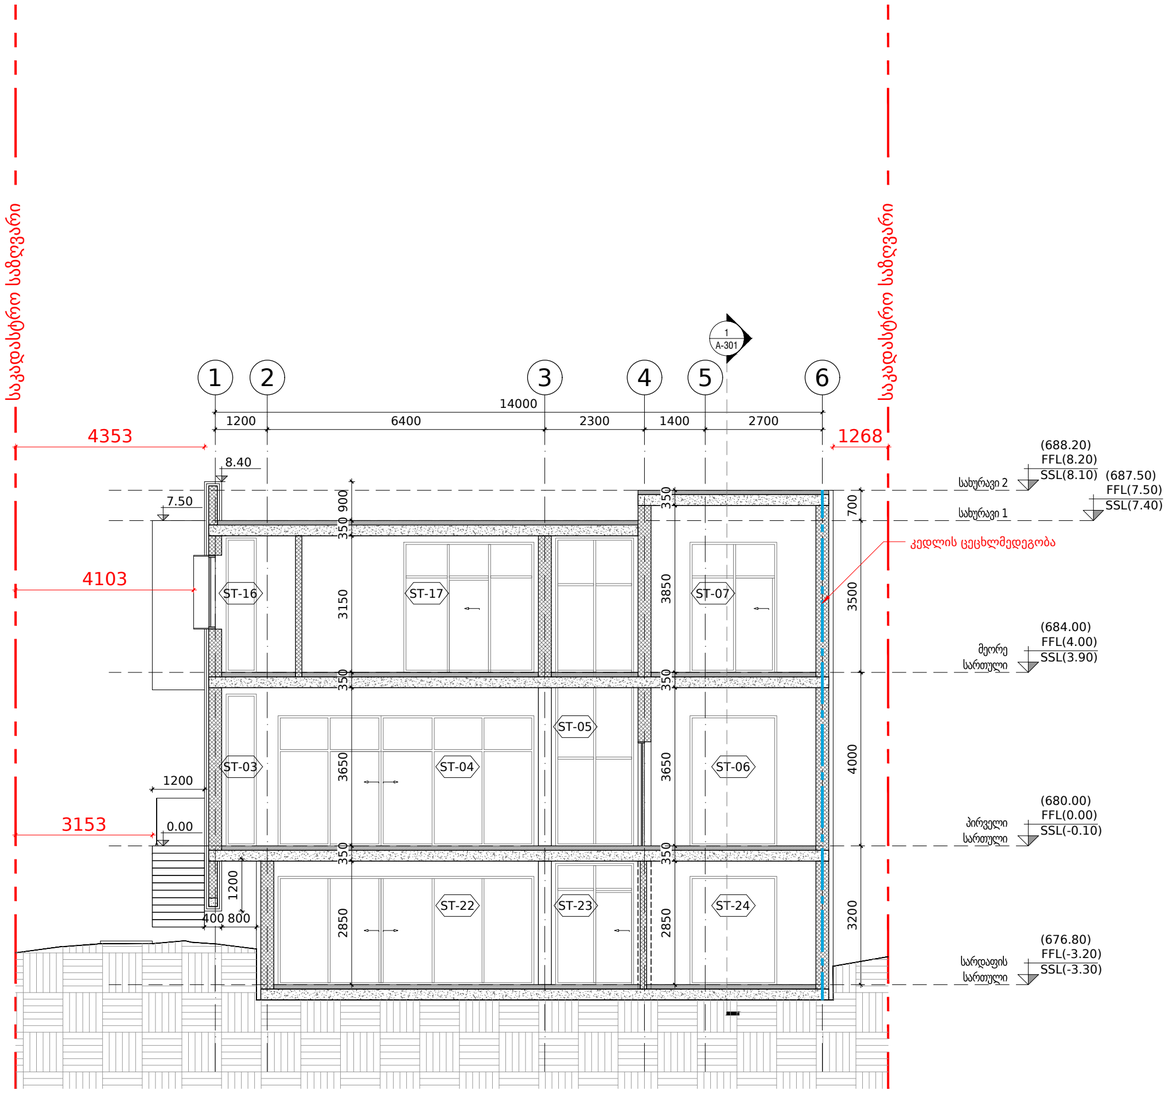

ჭრილი - 302

მასშტაბი 1:100

FILE PATH: C:\Users\user\Desktop\ \N190\0_Autocad Drawings\A-302.dwg Mar 10, 2021 - 1:13pm

OWNER:

შპს "ლიხი პილსი"

405235375

No.	Date:	Revision:	Issued by:
-	-	-	-
---	---	-	---
---	---	-	---
---	---	-	---

KEY PLAN:

DESIGN ARCHITECT
spectrum
0108 TBILISI, R. Tabukashvili Street 27
T +995 555 63 03 00
www.spectrum.ge

ARCHITECT OF RECORD
spectrum
0108 TBILISI, R. Tabukashvili Street 27
T +995 555 63 03 00
www.spectrum.ge

STRUCTURAL CONSULTANT

...
T + ---
www.---

MEP CONSULTANT

...
T + ---
www.---

INTERIOR DESIGN CONSULTANT

...
T + ---
www.---

ACOUSTICAL CONSULTANT

...
T + ---
www.---

LIGHTING CONSULTANT

...
T + ---
www.---

KITCHEN AND LAUNDRY CONSULTANT

...
T + ---
www.---

PROJECT:
ინდივიდუალური საცხოვრებელი სახლი

TITLE:
ჭრილი 302

SEAL:

	DRAWN BY: SPECTRUM AK	APPROVED BY: DN
	FILE:	PROJECT NO: ---
	SCALE: 1:100 @ A2	SHEET NO: 23
DRAWING NO: A-302	REVISION: ---	STATUS: ---