
გენგეგმა მ. 1:500

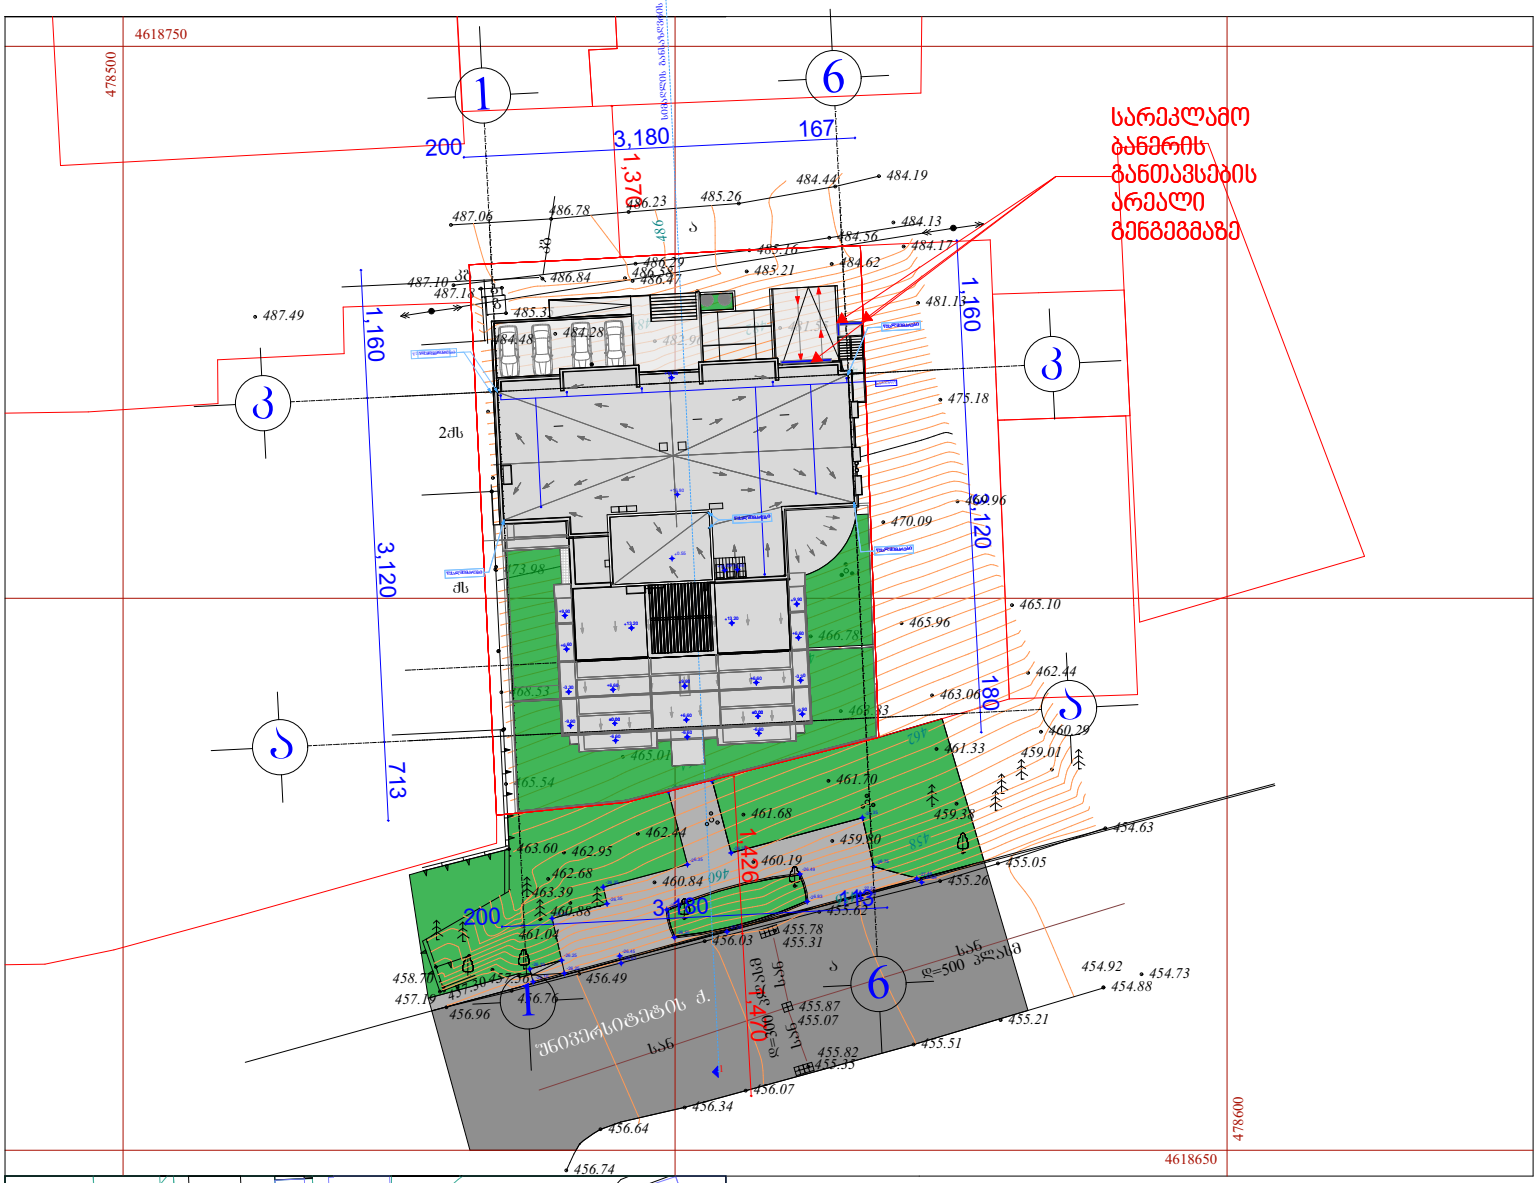

თანამდებობა	ხელმოწერა	გვარი	შ.პ.ს „ობილჰალაქპროექტი“	ქ. ობილისი, ალ. ყაზბეგის №34, შიდა კვარტალში, №101-ე სკოლის მიმდებარედ ახალანაშენა “ნგვნი სახლი“-ის კუთვნილ მიწის ნაკვეთზე მრავალბინიანი საცხოვრებელი სახლის პროექტი	
დირექტორი		ი. კვარაცხელია	არქიტექტურული ნაწილი		დაკვეთა №
არ. მიწ. არქ.		ი. კვარაცხელია			
ავტორები:		ბ. გვანცელაძე	გენგეგმა მ. 1:500		
		ლ. ხუხაშვილი		სტად.	ფურც.	რაოდ.
შესრულა:		ბ. გვანცელაძე		ა	ა-	--