



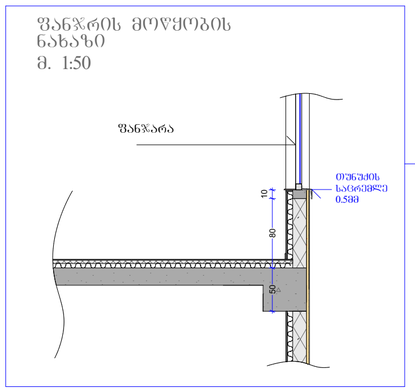

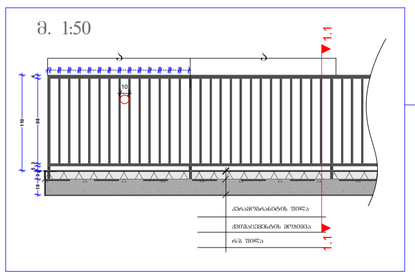



ფორმატი A-2	თბილისი 2018წ.	ფაილის სახელი
	დაკვეთა №	

შენობა ნაგებობის შუნჭცია:

მარვალბინიანი საცხოვრებელი სახლი

ფასადი 1-8 ღერძებში მ. 1:100

ტექ მაჩვენებლები

პირობითი ნიშნები:

- ნაკვეთის საზღვარი
- ჭრილის ხაზი
- არქიტექტურული ნიშნული

დამკვეთი: შპს "მონოლით ჯგუფი"

მისამართი:
ქალაქი თბილისი, დასახლება აეროპორომი, ქუჩა I, №9 / ქალაქი თბილისი, ქუჩა ჯავახეთი, №18-18ა-20-20ა
საკ. კოდი: (01.19.36.001.227)

თარიღი	10/06/2018წ.
კორექტირება	

№	კორექტირება	თარიღი
1		
2		
3		
4		
5		
6		

საპროექტო ორგანიზაცია

თანამდებობა	გვარი	ხელმოწერა
დირექტორი	გ. ბენდელიანი	
არქიტექტორი	გ. ბენდელიანი	
არქიტექტორი		
შემსრულა		

საპროექტო ლოგო | მისამართი

BIJI ARCHITECTURE

ქ. თბილისი ი. ლორთქიფანიძის 2ჲ ოფისი №1

TEL: 595 55-35-74
599 75-28-88

A-301

თარიღი	10/06/2018წ.	
სტადია	ფორმატი	ფურცლები
პროექტი	A-2	27-53



ფორმატი A-2 | თბილისი 2018წ. | ფაილის სახელი

დაკვეთა №

შენობა ნაგებობის ფუნქცია:

მარვალბინიანი საცხოვრებელი სახლი

ფასადი 8-1 ღერძებში მ. 1:100

ტექ მაჩვენებლები

პირობითი ნიშნები:

- ნაკვეთის საზღვარი
- ჭრილის ხაზი
- არქიტექტურული ნიშნული

დამკვეთი: შპს "მონოლით ჯგუფი"

მისამართი:
ქალაქი თბილისი, დასახლება აეროდრომი, ქუჩა I, №9 / ქალაქი თბილისი, ქუჩა ჯავახეთი, №18-18ა-20-20ა
საკ. კოდი: (01.19.36.001.227)

თარიღი	10/06/2018წ.

კორექტირება

№	კორექტირება	თარიღი
1		
2		
3		
4		
5		
6		

საპროექტო ორგანიზაცია

თანამდებობა	გვარი	ხელმოწერა
დირექტორი	გ. ბენდელიანი	
არქიტექტორი	გ. ბენდელიანი	
არქიტექტორი		
შემსრულა		

საპროექტო ლოგო | მისამართი


BIJI ARCHITECTURE


ქ. თბილისი
ო. ლორთქიფანიძის 2ჲ ფონი №1


TEL: 595 55-35-74
599 75-28-88

A-302

თარიღი	10/06/2018წ.	
სტადია	ფორმატი	ფურცლები
პროექტი	A-2	28-53

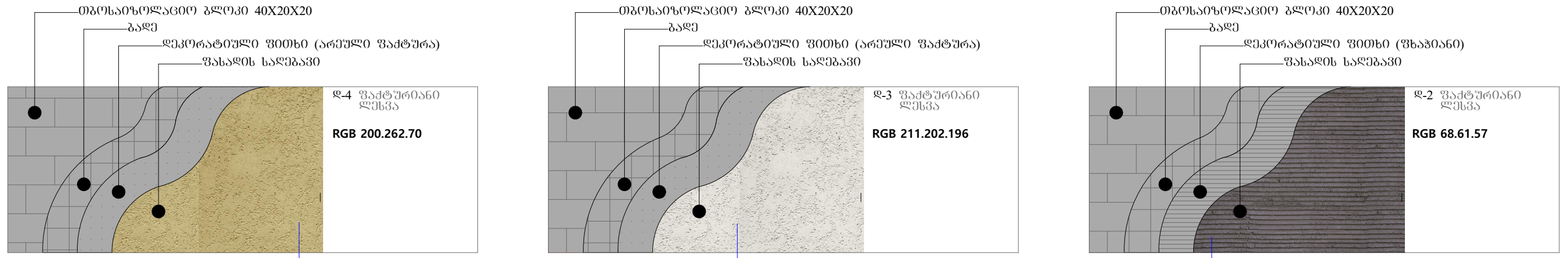

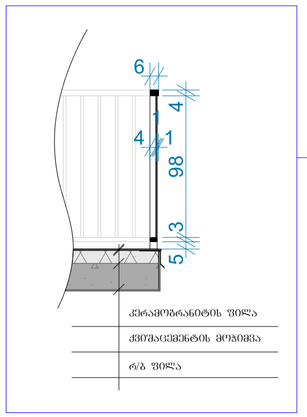

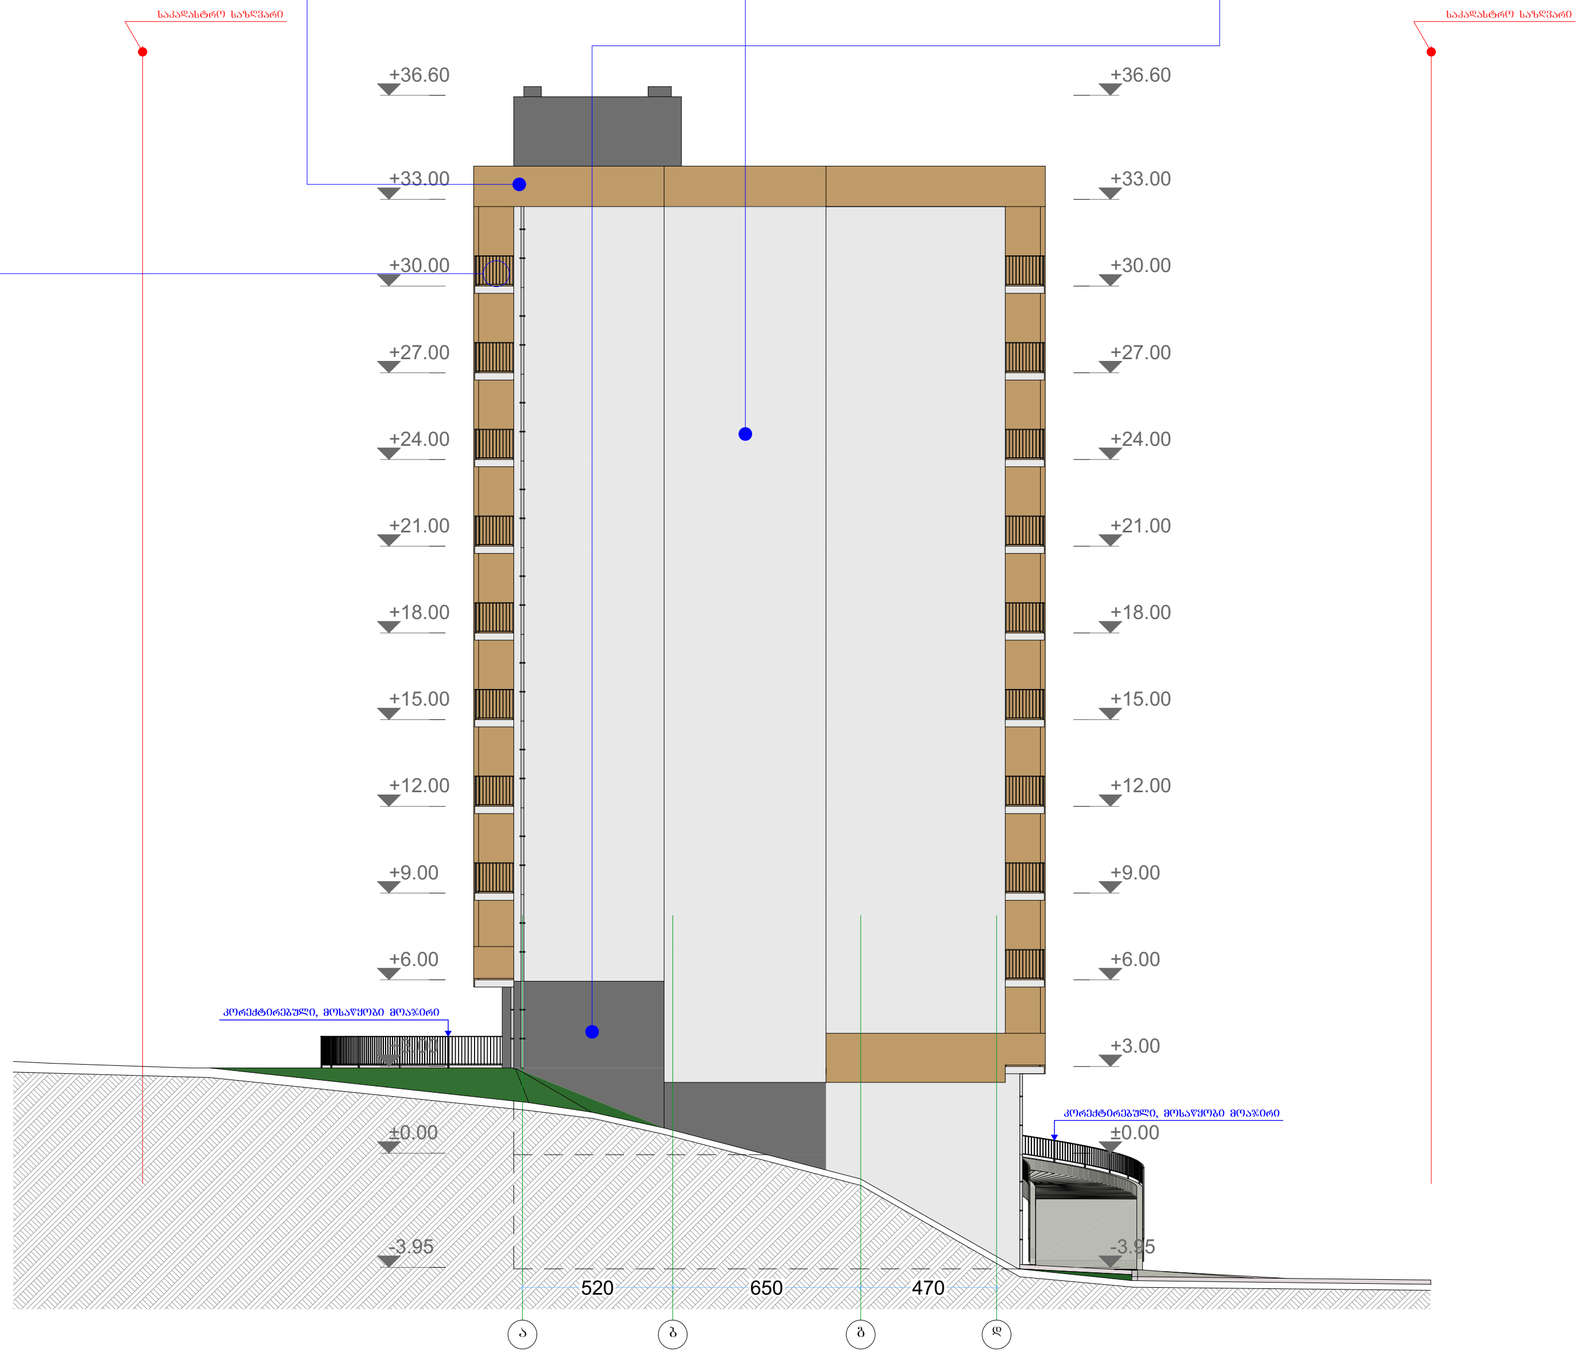

ფორმატი A-2	თბილისი 2018წ.	ფაილის სახელი
	დაკვეთა №	

შენობა ნაგებობის ფუნქცია:

მარვალბინიანი საცხოვრებელი სახლი

ფასადი ა-დ ღერძებში მ. 1:100

ტექ მაჩვენებლები

პირობითი ნიშნები:

- ნაკვეთის საზღვარი
- ჭრილის ხაზი
- არქიტექტურული ნიშნული

დამკვეთი: შპს "მონოლით ჯგუფი"

მისამართი:
ქალაქი თბილისი, დასახლება აეროპორტის, ქუჩა I, №9 / ქალაქი თბილისი, ქუჩა ჯავახეთი, №18-18ა-20-20ა
საკ. კოდი: (01.19.36.001.227)

თარიღი	10/06/2018წ.
კორექტირება	

№	კორექტირება	თარიღი
1		
2		
3		
4		
5		
6		

საპროექტო ორგანიზაცია

თანამფლობა	გვარი	ხელმოწერა
დირექტორი	გ. ჯინჭველიანი	
არქიტექტორი	გ. ჯინჭველიანი	
არქიტექტორი		
შესრულა		
საპროექტო ლოგო	მისამართი	


BIJI ARCHITECTURE

ქ. თბილისი
ო. ლორთქიფანიძის 2დ
ოფისი №1

TEL: 595 55-35-74
599 75-28-88

A-303

თარიღი	10/06/2018წ.	
სტადია	ფორმატი	ფურცლები
პროექტი	A-2	29-53

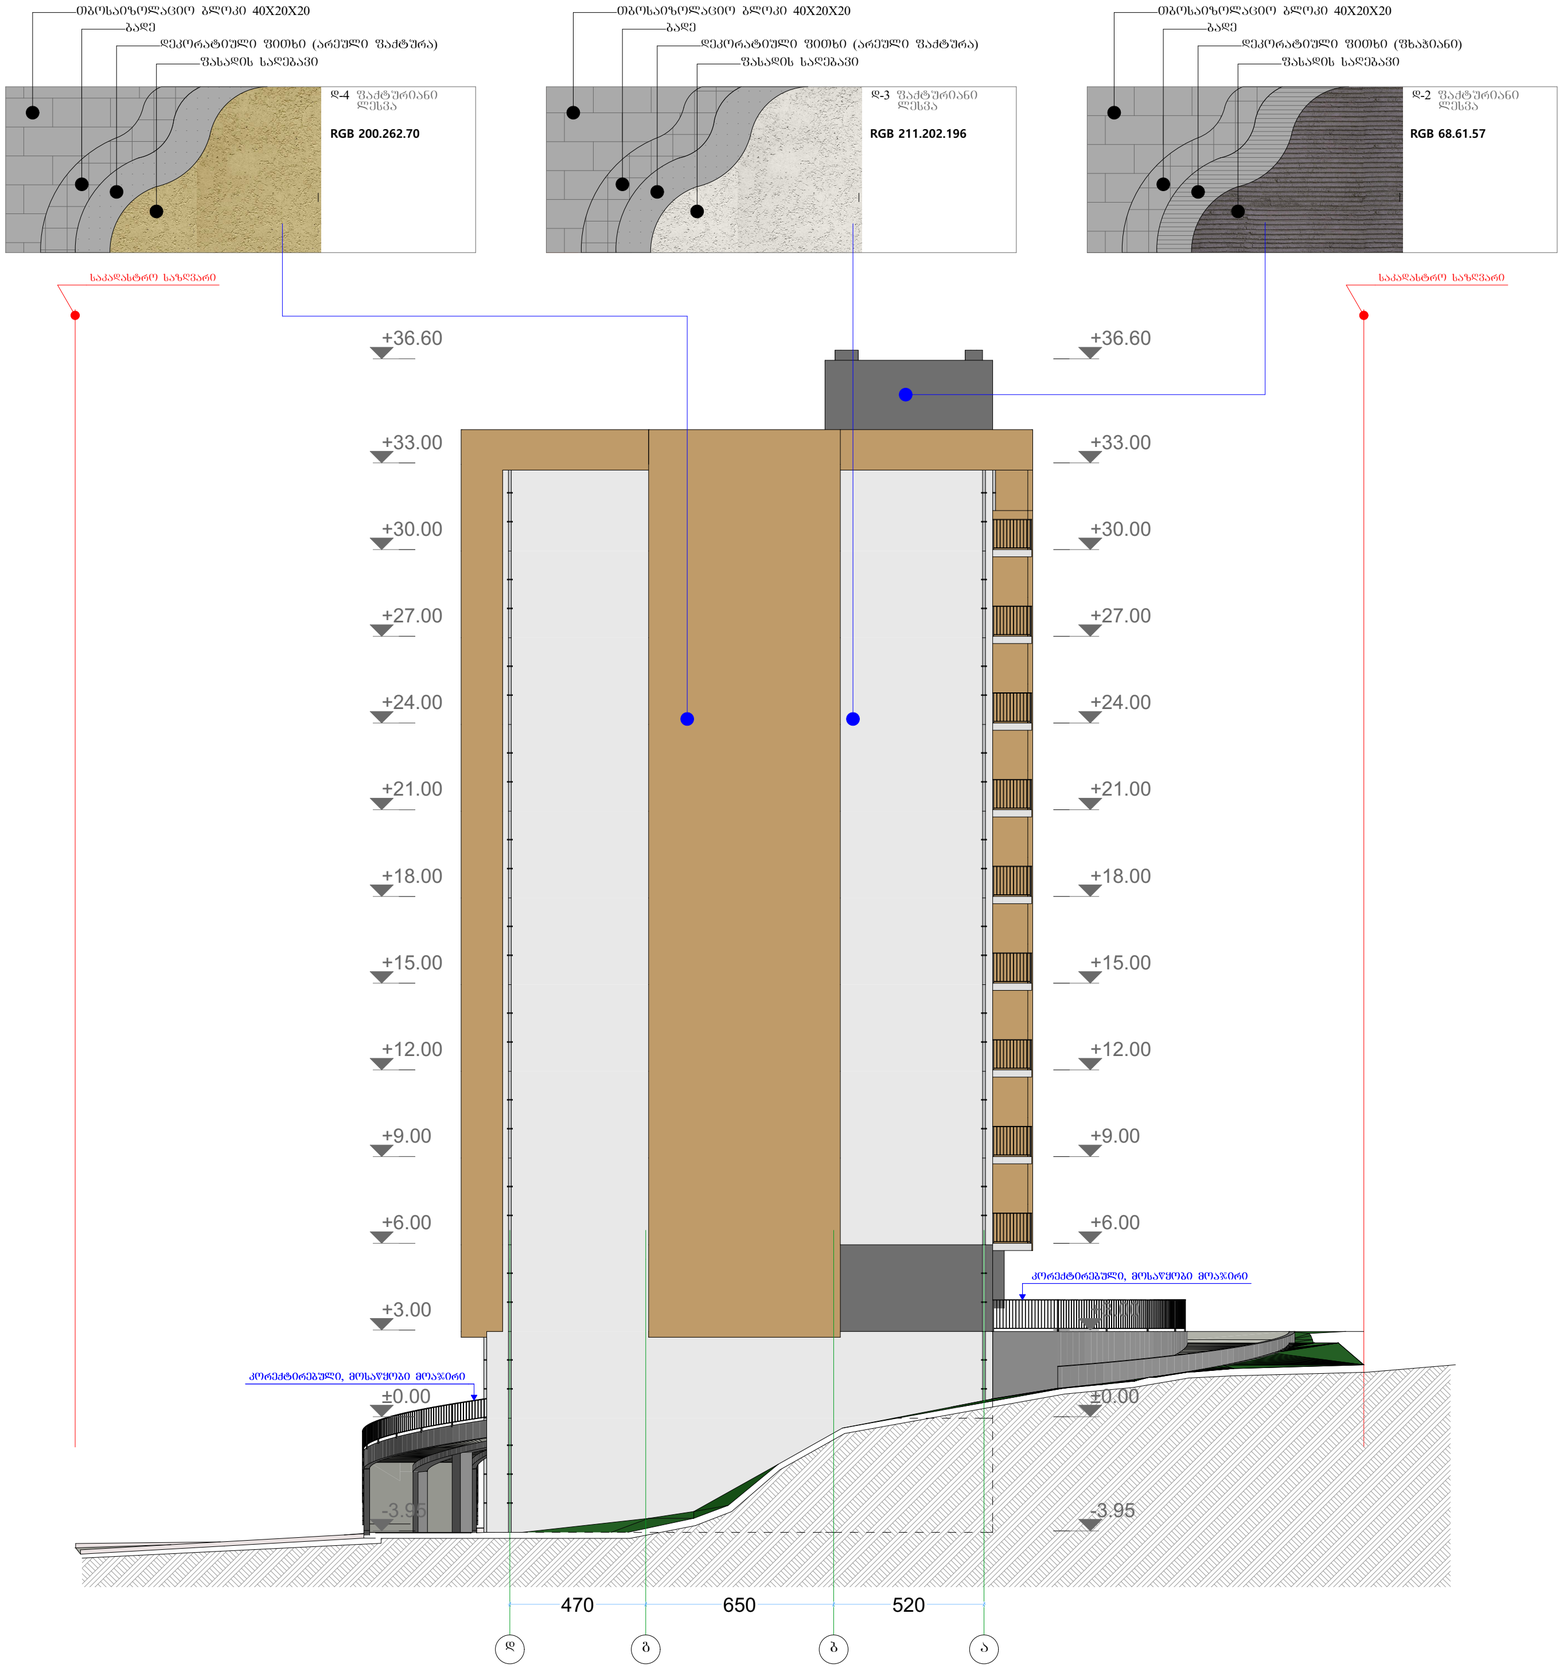

ფორმატი A-2	თბილისი 2018წ.	ფაილის სახელი
	დაკვეთა №	

შენობა ნაგებობის ფუნქცია:

მარვალბინიანი საცხოვრებელი სახლი

ფასადი დ-ა ღერძებში მ. 1:100

ტექ მაჩვენებლები

პირობითი ნიშნები:

- საკვეთის საზღვარი
- ჭრილის ხაზი
- არქიტექტურული ნიშნული

დამკვეთი: შპს "მონოლით ჯგუფი"

მისამართი:
ქალაქი თბილისი, დასახლება აეროდრომი, ქუჩა I, №9 / ქალაქი თბილისი, ქუჩა ჯავახეთი, №18-18ა-20-20ა
საკ. კოდი: (01.19.36.001.227)

თარიღი	10/06/2018წ.

კორექტირება

№	კორექტირება	თარიღი
1		
2		
3		
4		
5		
6		

საპროექტო ორგანიზაცია

თანამდებობა	გვარი	ხელმოწერა
დირექტორი	გ. ბენდელიანი	
არქიტექტორი	გ. ბენდელიანი	
არქიტექტორი		
შემსრულა		

საპროექტო ლოგო	მისამართი
BIJI ARCHITECTURE BIJI ARCHITECTURE	ქ. თბილისი ო. ლორთქიფანიძის 2დ ოფისი №1 TEL: 595 55-35-74 599 75-28-88

A-304

თარიღი	10/06/2018წ.	
სტადია	ფორმატი	ფურცლები
პროექტი	A-2	30-53