



ფოტო 1

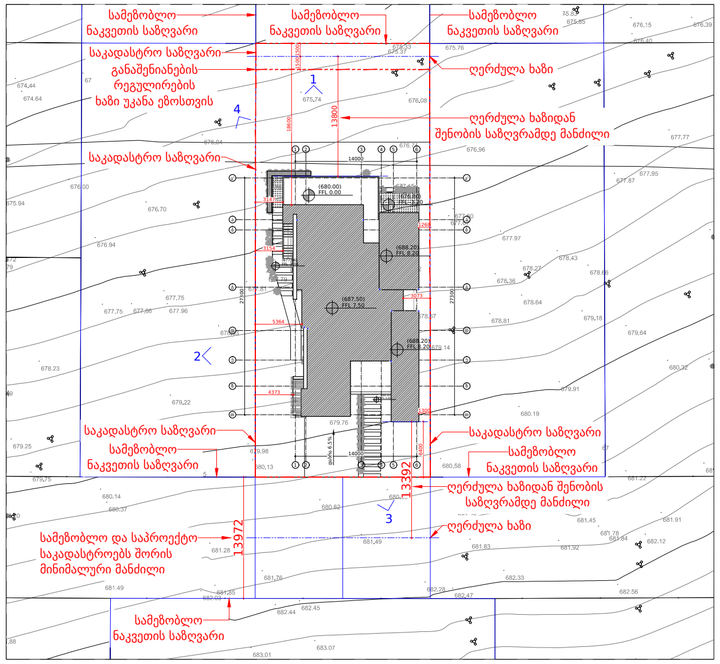

ფოტო 2



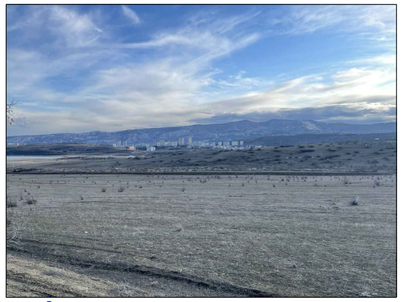

ფოტო 3



ფოტო 4

გენგეგმა
არსებული სიტუაციის ფოტოები

მასშტაბი 1:500

FILE PATH: C:\Users\user\Desktop\ \N190\0_Autocad Drawings\A-005.dwg Mar 10, 2021 – 9:50am

OWNER:

შპს "ღიხი პილსი"

405235375

No.	Date:	Revision:	Issued by:
-	-	-	-
---	---	---	---

KEY PLAN:

DESIGN ARCHITECT
spectrum
0108 TBILISI, R. Tabukashvili Street 27
T +995 555 63 03 00
www.spectrum.ge

ARCHITECT OF RECORD
spectrum
0108 TBILISI, R. Tabukashvili Street 27
T +995 555 63 03 00
www.spectrum.ge

STRUCTURAL CONSULTANT

T + ---
www.---

MEP CONSULTANT

T + ---
www.---

INTERIOR DESIGN CONSULTANT

T + ---
www.---

ACOUSTICAL CONSULTANT

T + ---
www.---

LIGHTING CONSULTANT

T + ---
www.---

KITCHEN AND LAUNDRY CONSULTANT

T + ---
www.---

PROJECT:

ინდივიდუალური საცხოვრებელი სახლი

TITLE:

გენგეგმა
არსებული სიტუაციის ფოტოები

SEAL:	DRAWN BY: SPECTRUM AK	APPROVED BY: DN
	FILE:	PROJECT NO: ---
	SCALE: 1:500 @ A2	SHEET NO: 08
DRAWING NO: A-005	REVISION: ---	STATUS: ---