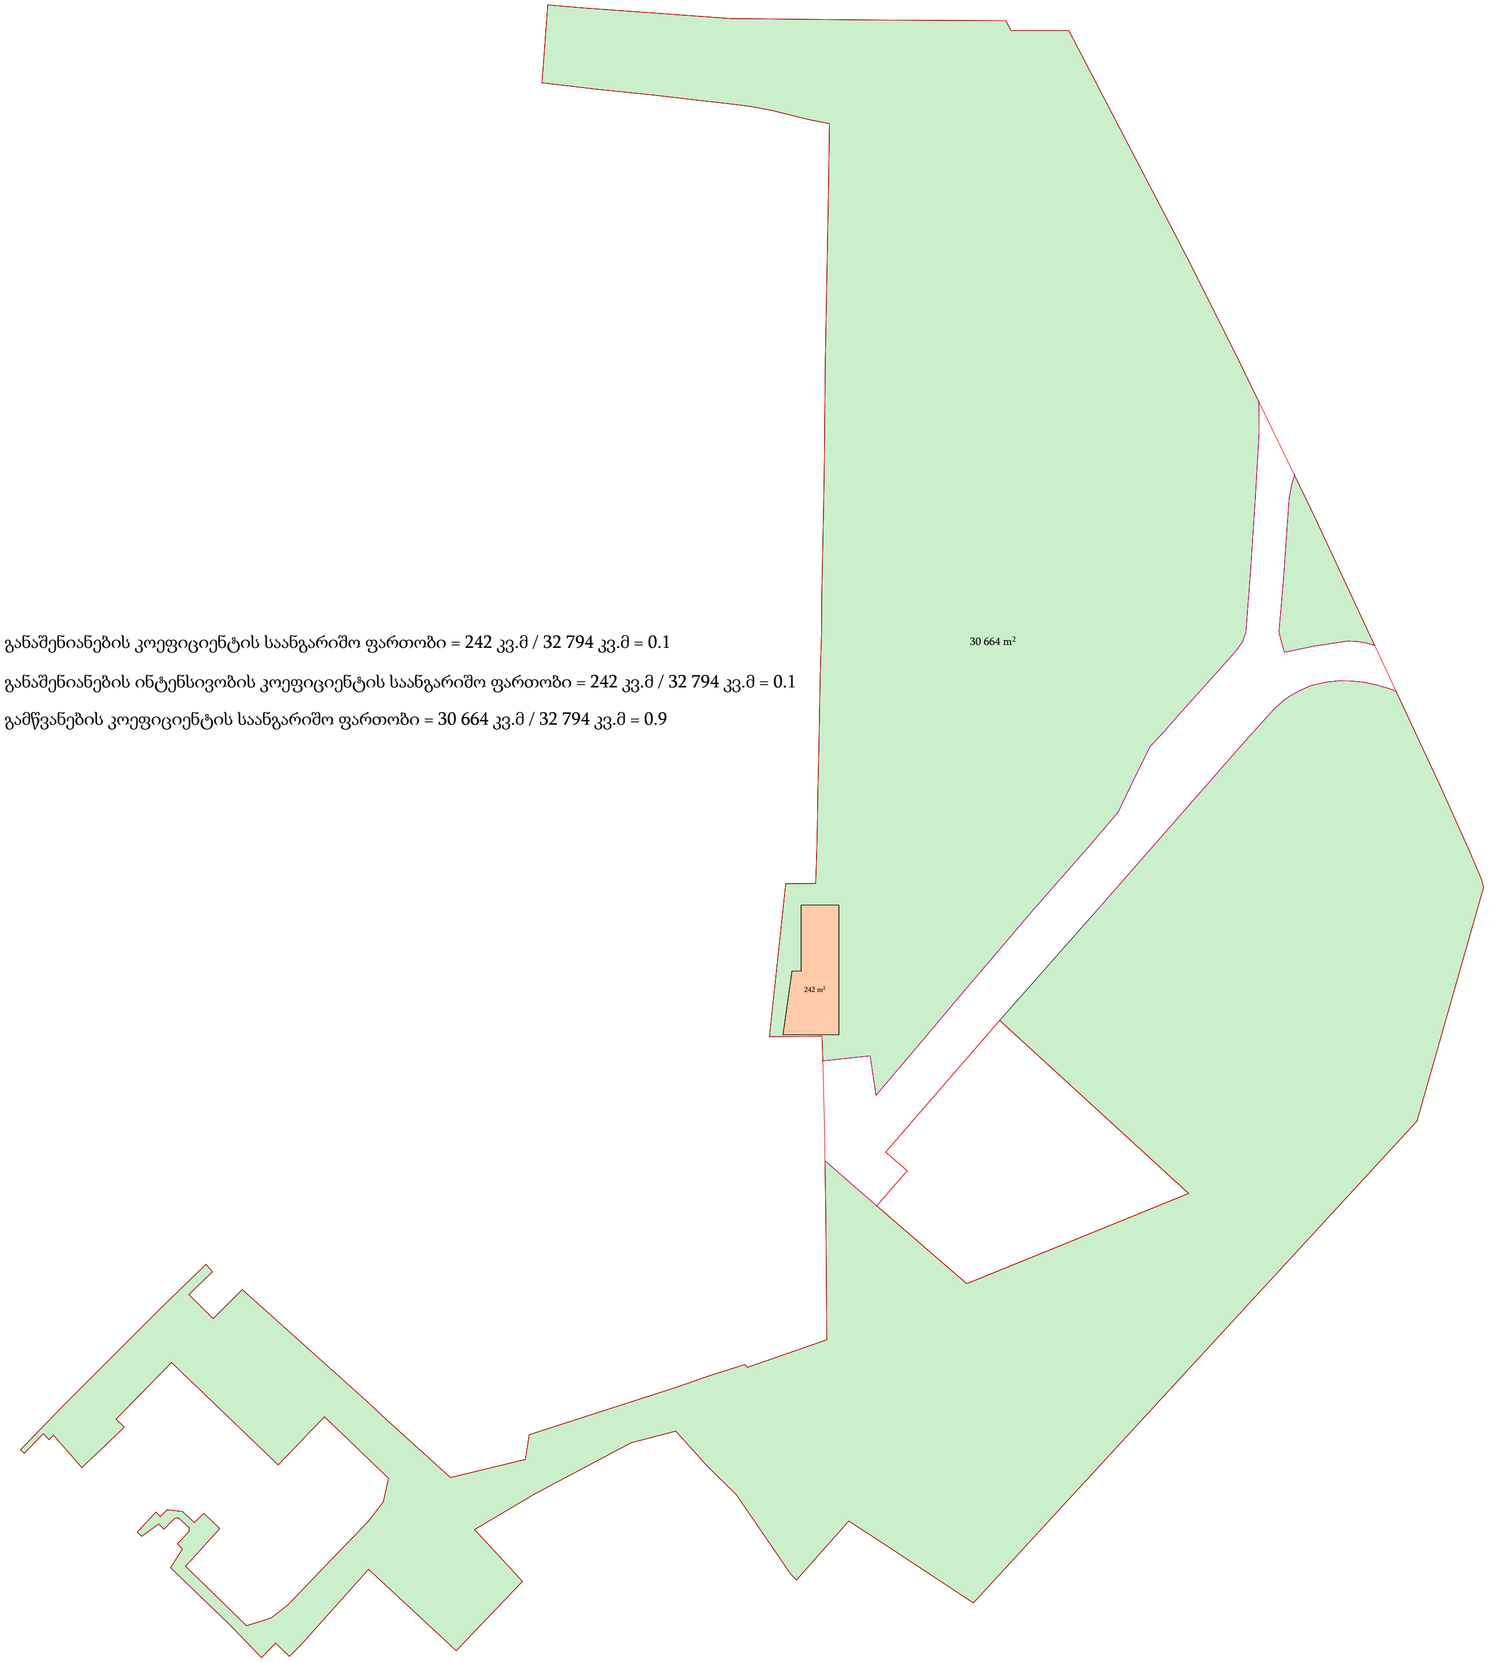

კ-1 განაშენიანების კოეფიციენტის საანგარიშო ფართობი = 242 კვ.მ / 32 794 კვ.მ = 0.1

კ-2 განაშენიანების ინტენსივობის კოეფიციენტის საანგარიშო ფართობი = 242 კვ.მ / 32 794 კვ.მ = 0.1

კ-3 გამწვანების კოეფიციენტის საანგარიშო ფართობი = 30 664 კვ.მ / 32 794 კვ.მ = 0.9

:

:

საპროექტო კროკები

:

მთავარარქიტექტორი: ბექარი კინწურაშვილი

შეასრულა: "ელემენტკონსტრაშენ"- მა

ზომა

მასშტაბი 1 : 100

:

ფურცლისნომერი

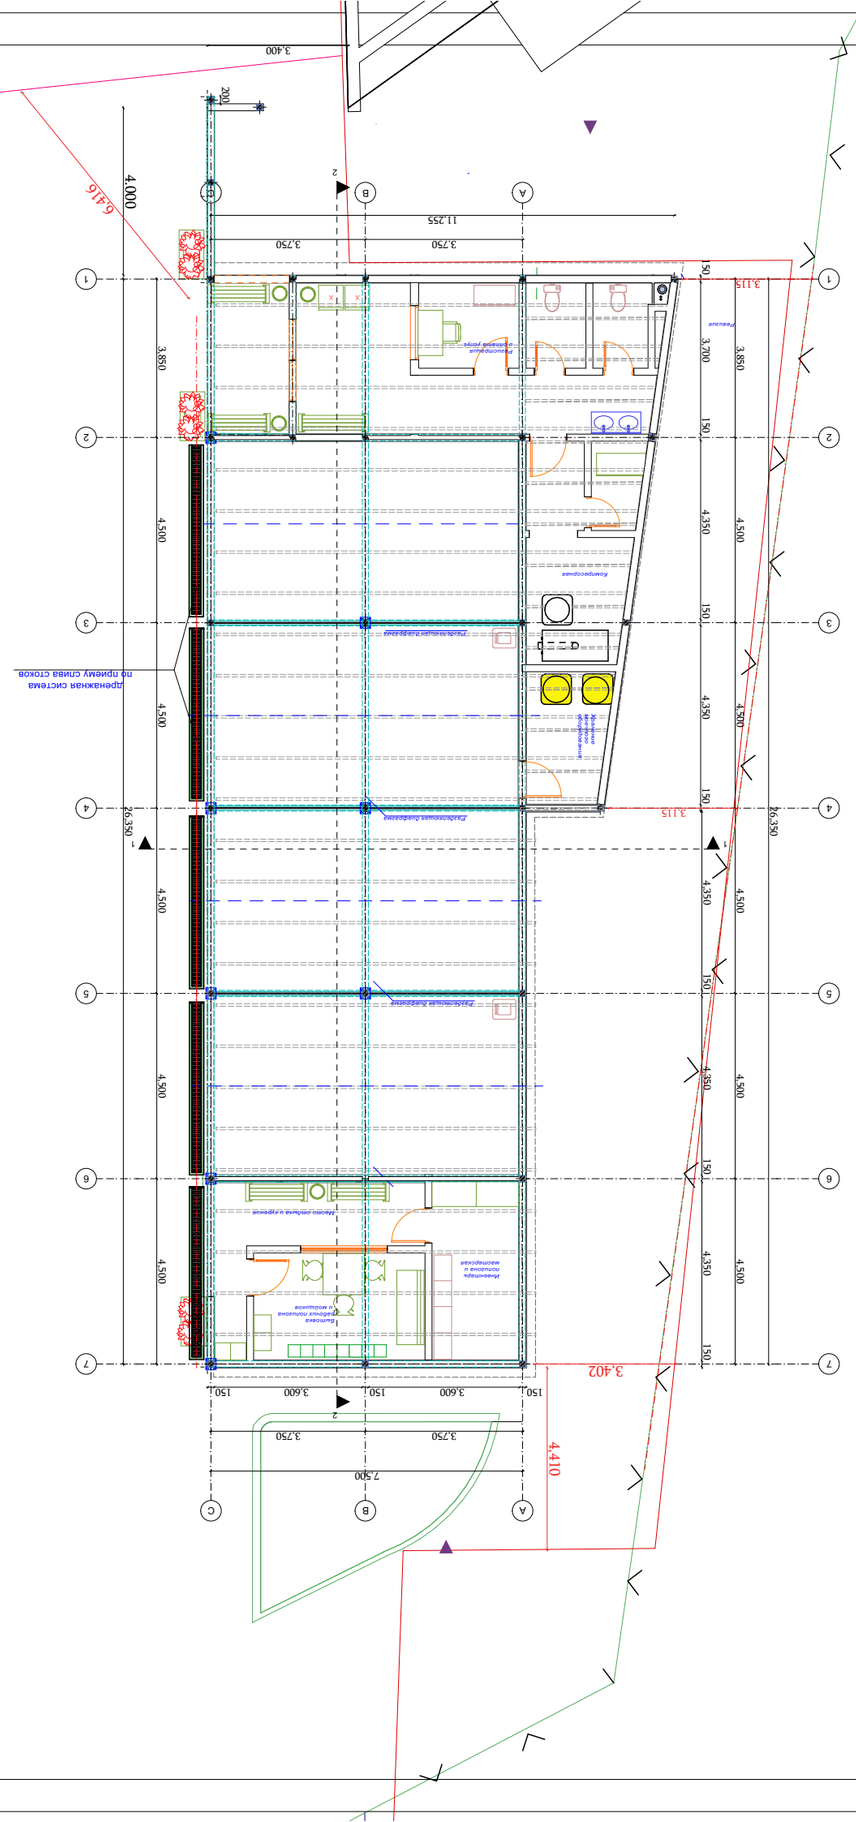
Дренажная система
по периму стиха стоков
Раковина с подводкой
Унитаз напольный
с моноблоком
Душевая кабина
Писсуар
Раковина
полукруглая
с тумбой
Стиральная
машина
Электрощит
Электрощит
Электрощит

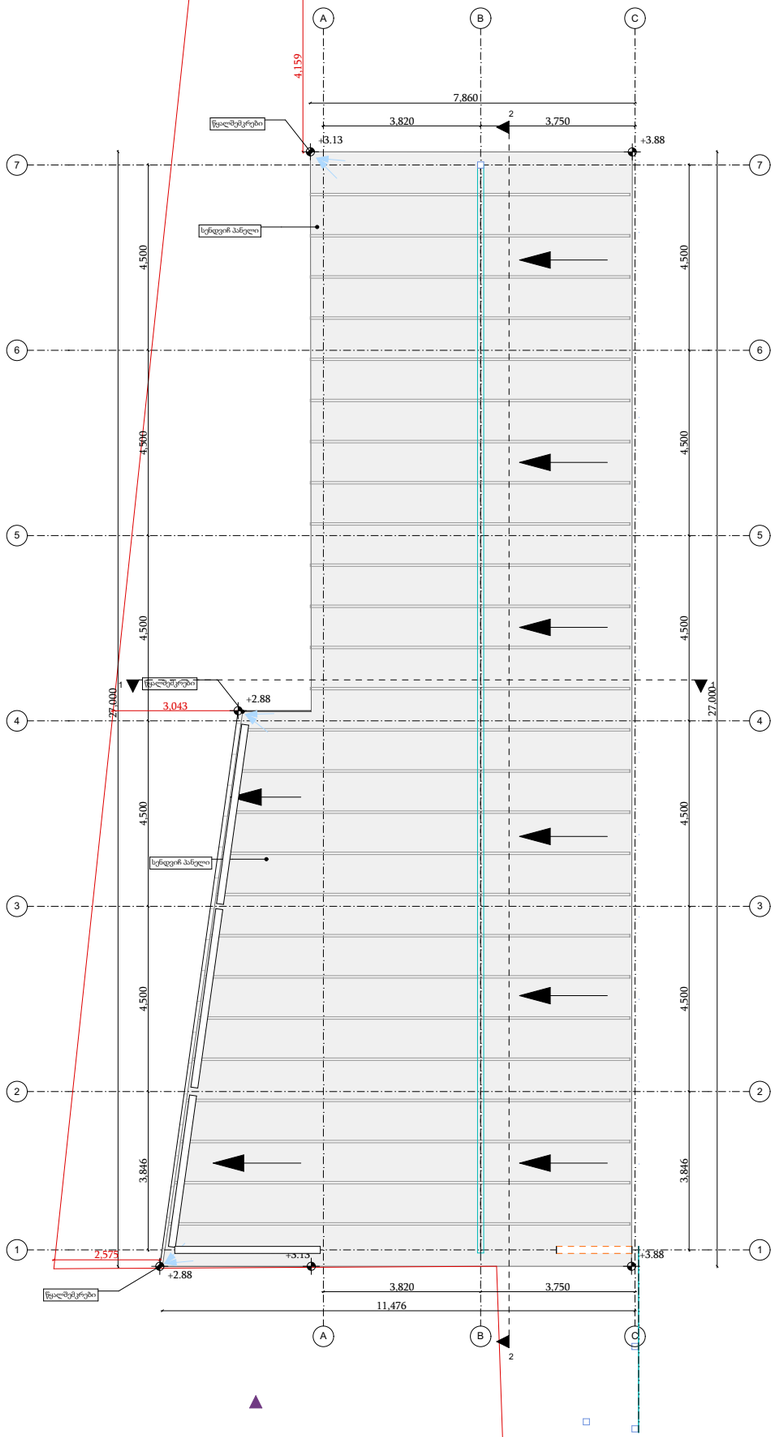

გადახურვის მოწყობის საპროექტო გეგმა

მთავარარქიტექტორი: ჩქარი კინწურაშვილი

შესრულა: "ელემენტკონსტრაშენ"- მა

ზომა

მასშტაბი 1 : 100

ფურცლისნომერი