გენგეგმა მ. 1:500

ლურჯი კონტურით აღნიშნული ტერიტორია რომელზე
ვრცელდება სსზ-2, მისი ფართობი შეადგენს 1685.82 კვ.მ.



შენობა №1 (კომერციული ფართი)
გადაიხურება თუნუქის ფურცლებით

შენობა №2 (კომერციული ფართი)
გადაიხუროს თუნუქის ფურცლებით

ინდ. მენარმე		მ. კაკანაძე
არქიტექტორი		მ. კაკანაძე
შეასრულა		მ. კაკანაძე
კონსტრუქტორი		

მისამართი, ქ. თბილისი, კახეთის გზატკეცილი №63

არქიტექტურული ნაწილი

არქიტექტორ-დიზაინერი ი.მ მაშუკა კაკანაძე

ტოპოგრაფიული ნახაზი მ 1:500

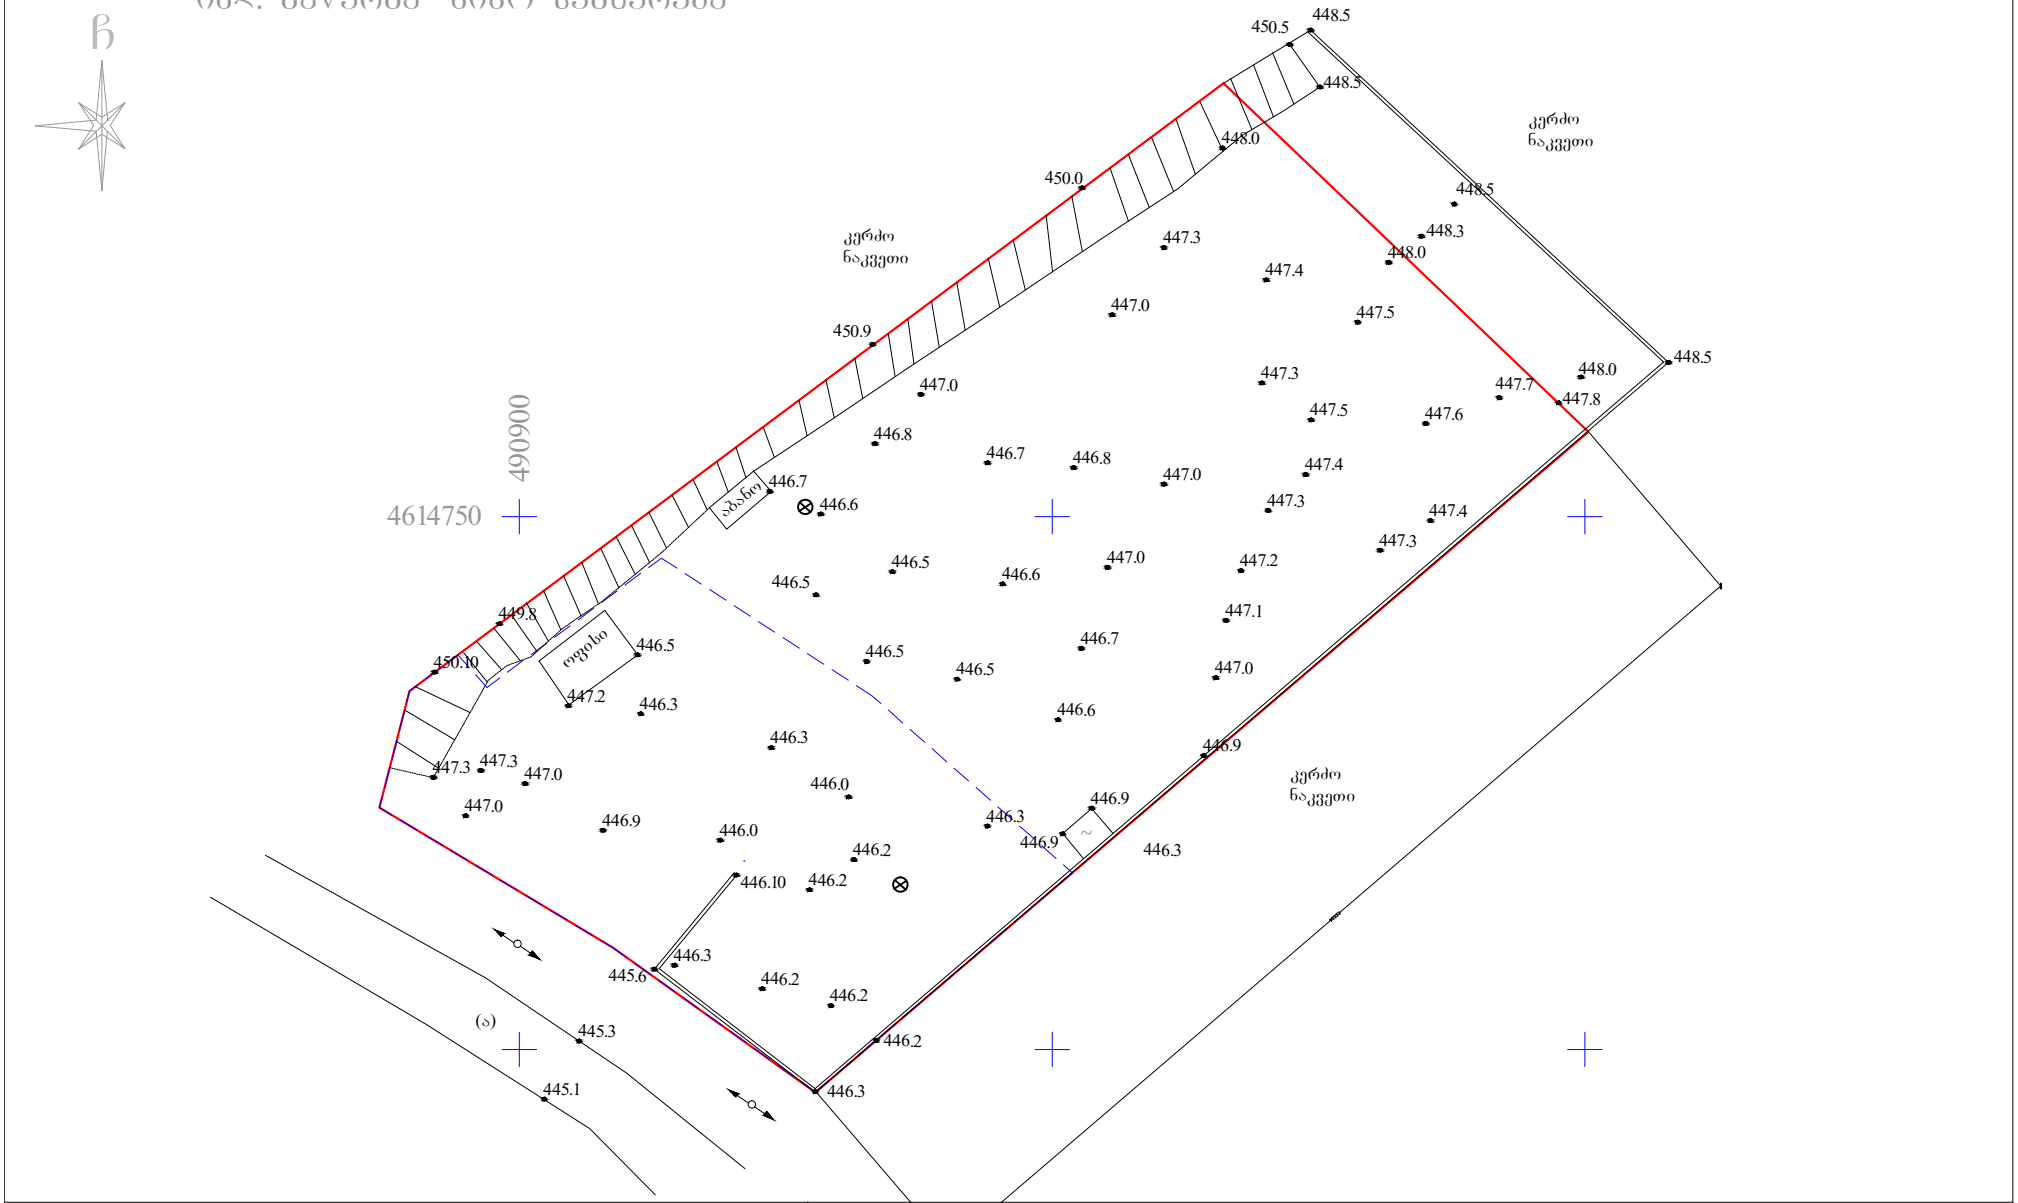

დამკვეთი	შ.პ.ს "pepela company"	დირექტორი:		ნ. სამხარაძე
მისამართი	ქ. თბილისი, ზნაურის ქუჩა კახეთი №63	შეასრულა:		ა. პავლიაშვილი
თარიღი: 06. 02. 2013		დამკვეთი:		

საზღვარი
არსაცხ. სახლი
ფარდული
შშენებ. შენობა
საკრანსფორმატორო ჯიხური
რეზერვუარი
რკინიგზა
ელ. გადამცემი ხაზი ხეები
გაზი
ბეტონის კედელი
კოლექტორი
ფლატე
ბენზოგასამართი
საგრაშაორისო სისტემის კოორდინატი
გზები
იზოგიფსი

ტოპოგრაფიული ნახაზი მ 1:500

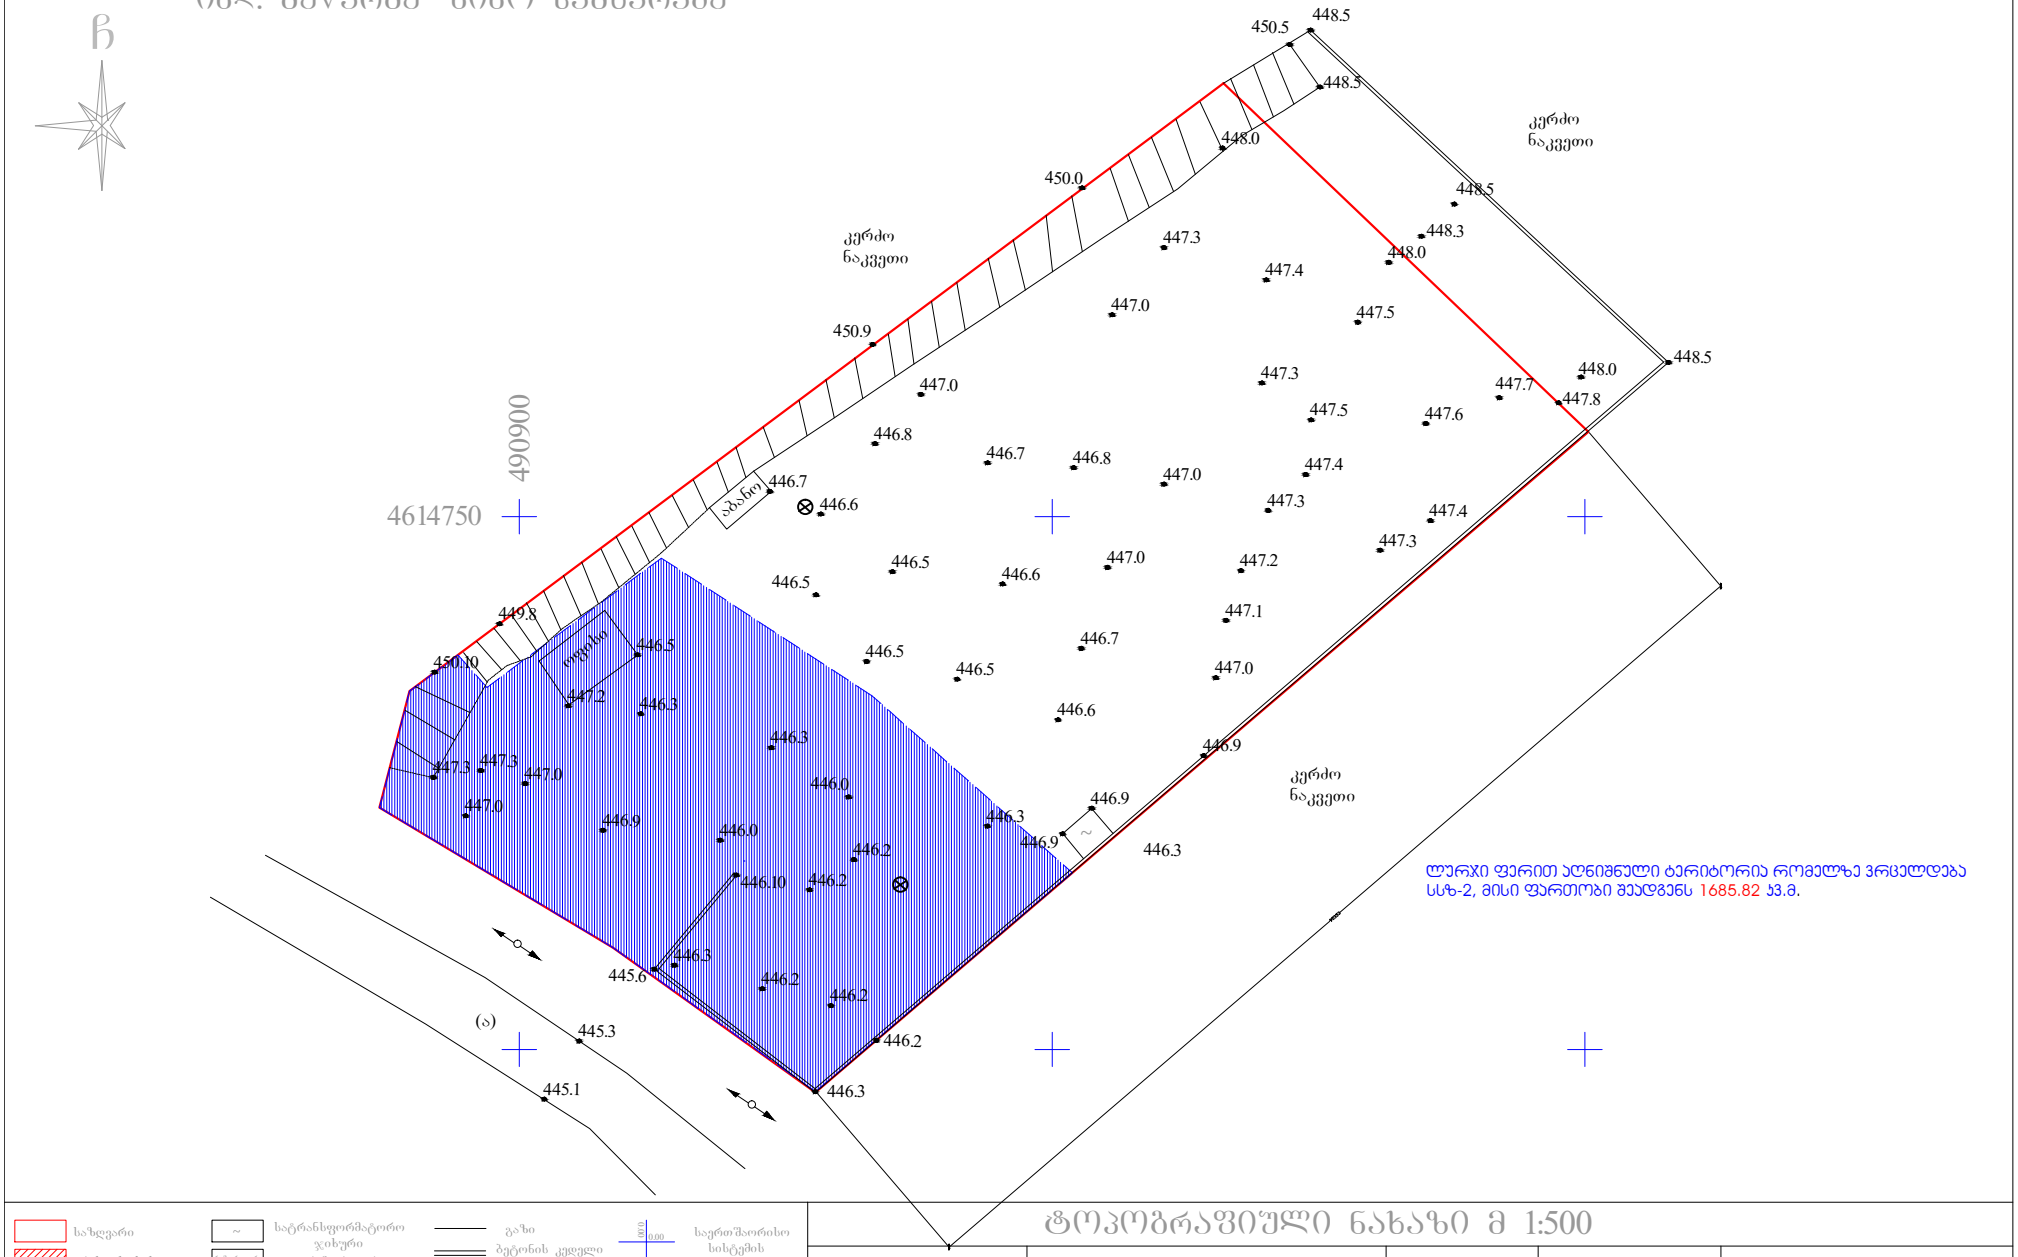

დამკვეთი	შ.პ.ს "pepela company"	დირექტორი:		ნ. სამხარაძე
მისამართი	ქ. თბილისი, ზნატკეცილი კახეთი №63	შესრულა:		ა. პავლიაშვილი
თარიღი: 06. 02. 2013		დამკვეთი:		

საზღვარი
არსაცხ. სახლი
ფარდული
შშენებ. შენობა
სატრანსფორმატორო ჯიხური
რეზერვუარი
რკინიგზა
ელ. გადამცემი ხაზი ხეები
გაზი
ბეტონის კედელი
კოლექტორი
ფლატე
ბენზოგასამართი
საერთაშორისო სისტემის კოორდინატი
გზები
იზოგიფსი