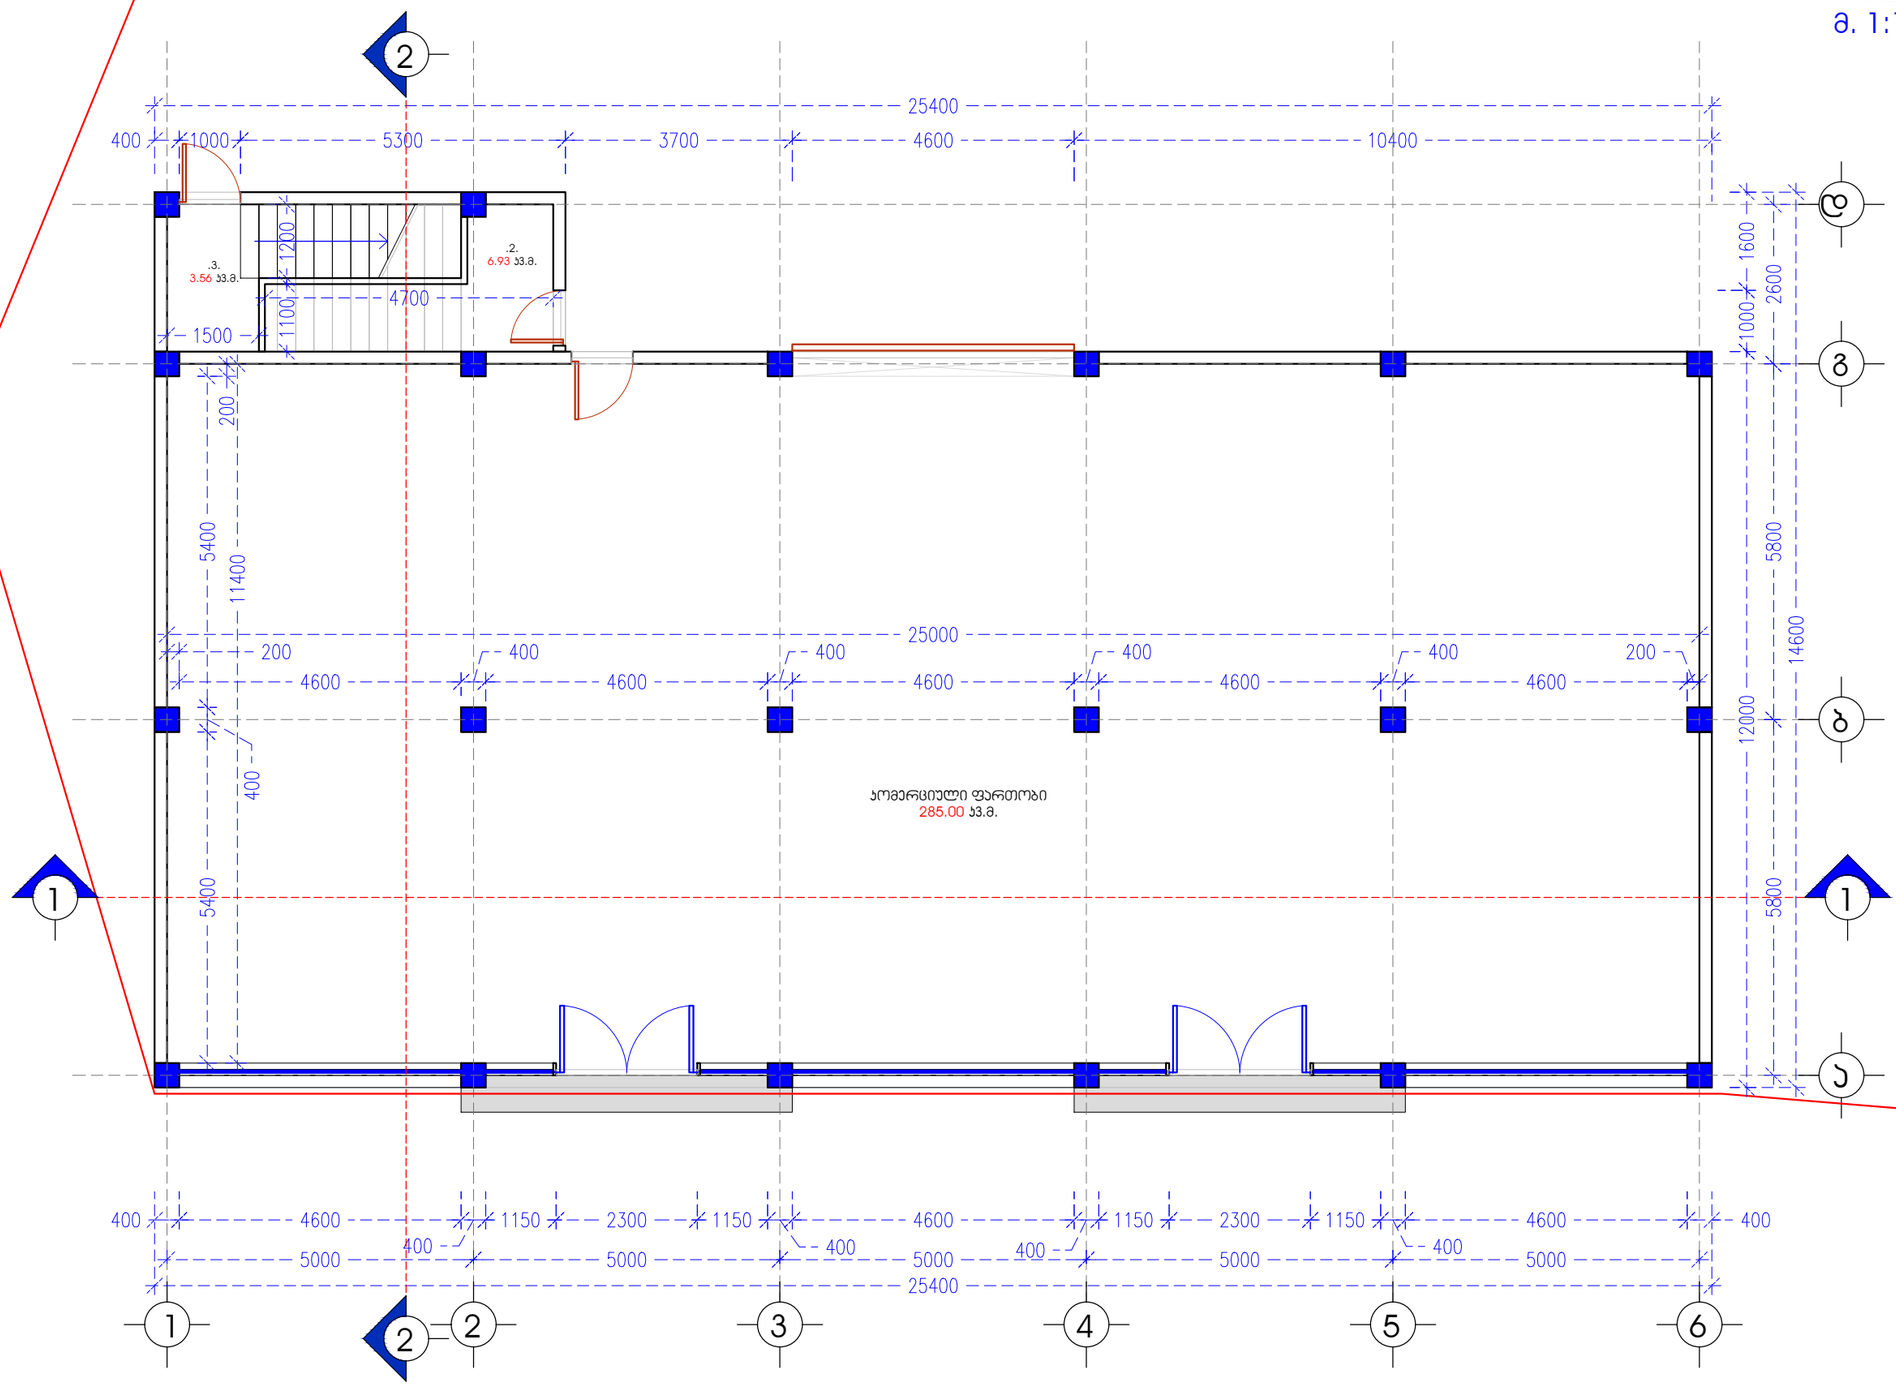

კომერციული ფართობი
285.00 kv.m.

. 2. 6.93 kv.m. .3. 3.56 kv.m.

1 2 3 4 5 6

a

b

g

d

2

2

1 1

ind. mewarme
არქიტექტორი
შეასრულა

მ. კაპანაძე

მისამართი. ქ. თბილისი, კახეთის გზატკეცილი #63

MK ARCHITECTURE

მ. კაპანაძე
მ. კაპანაძე

არქიტექტორ-დიზაინერი ი.მ mamuka კაპანაძე

კონსტრუქტორი

I სართულის მოშენების ფართობი 322.22 კვ.მ.

I სართულის საერთო ფართობი

295.49 kv.m.

შენობა #1 I სართულის გეგმა

m. 1:100

C

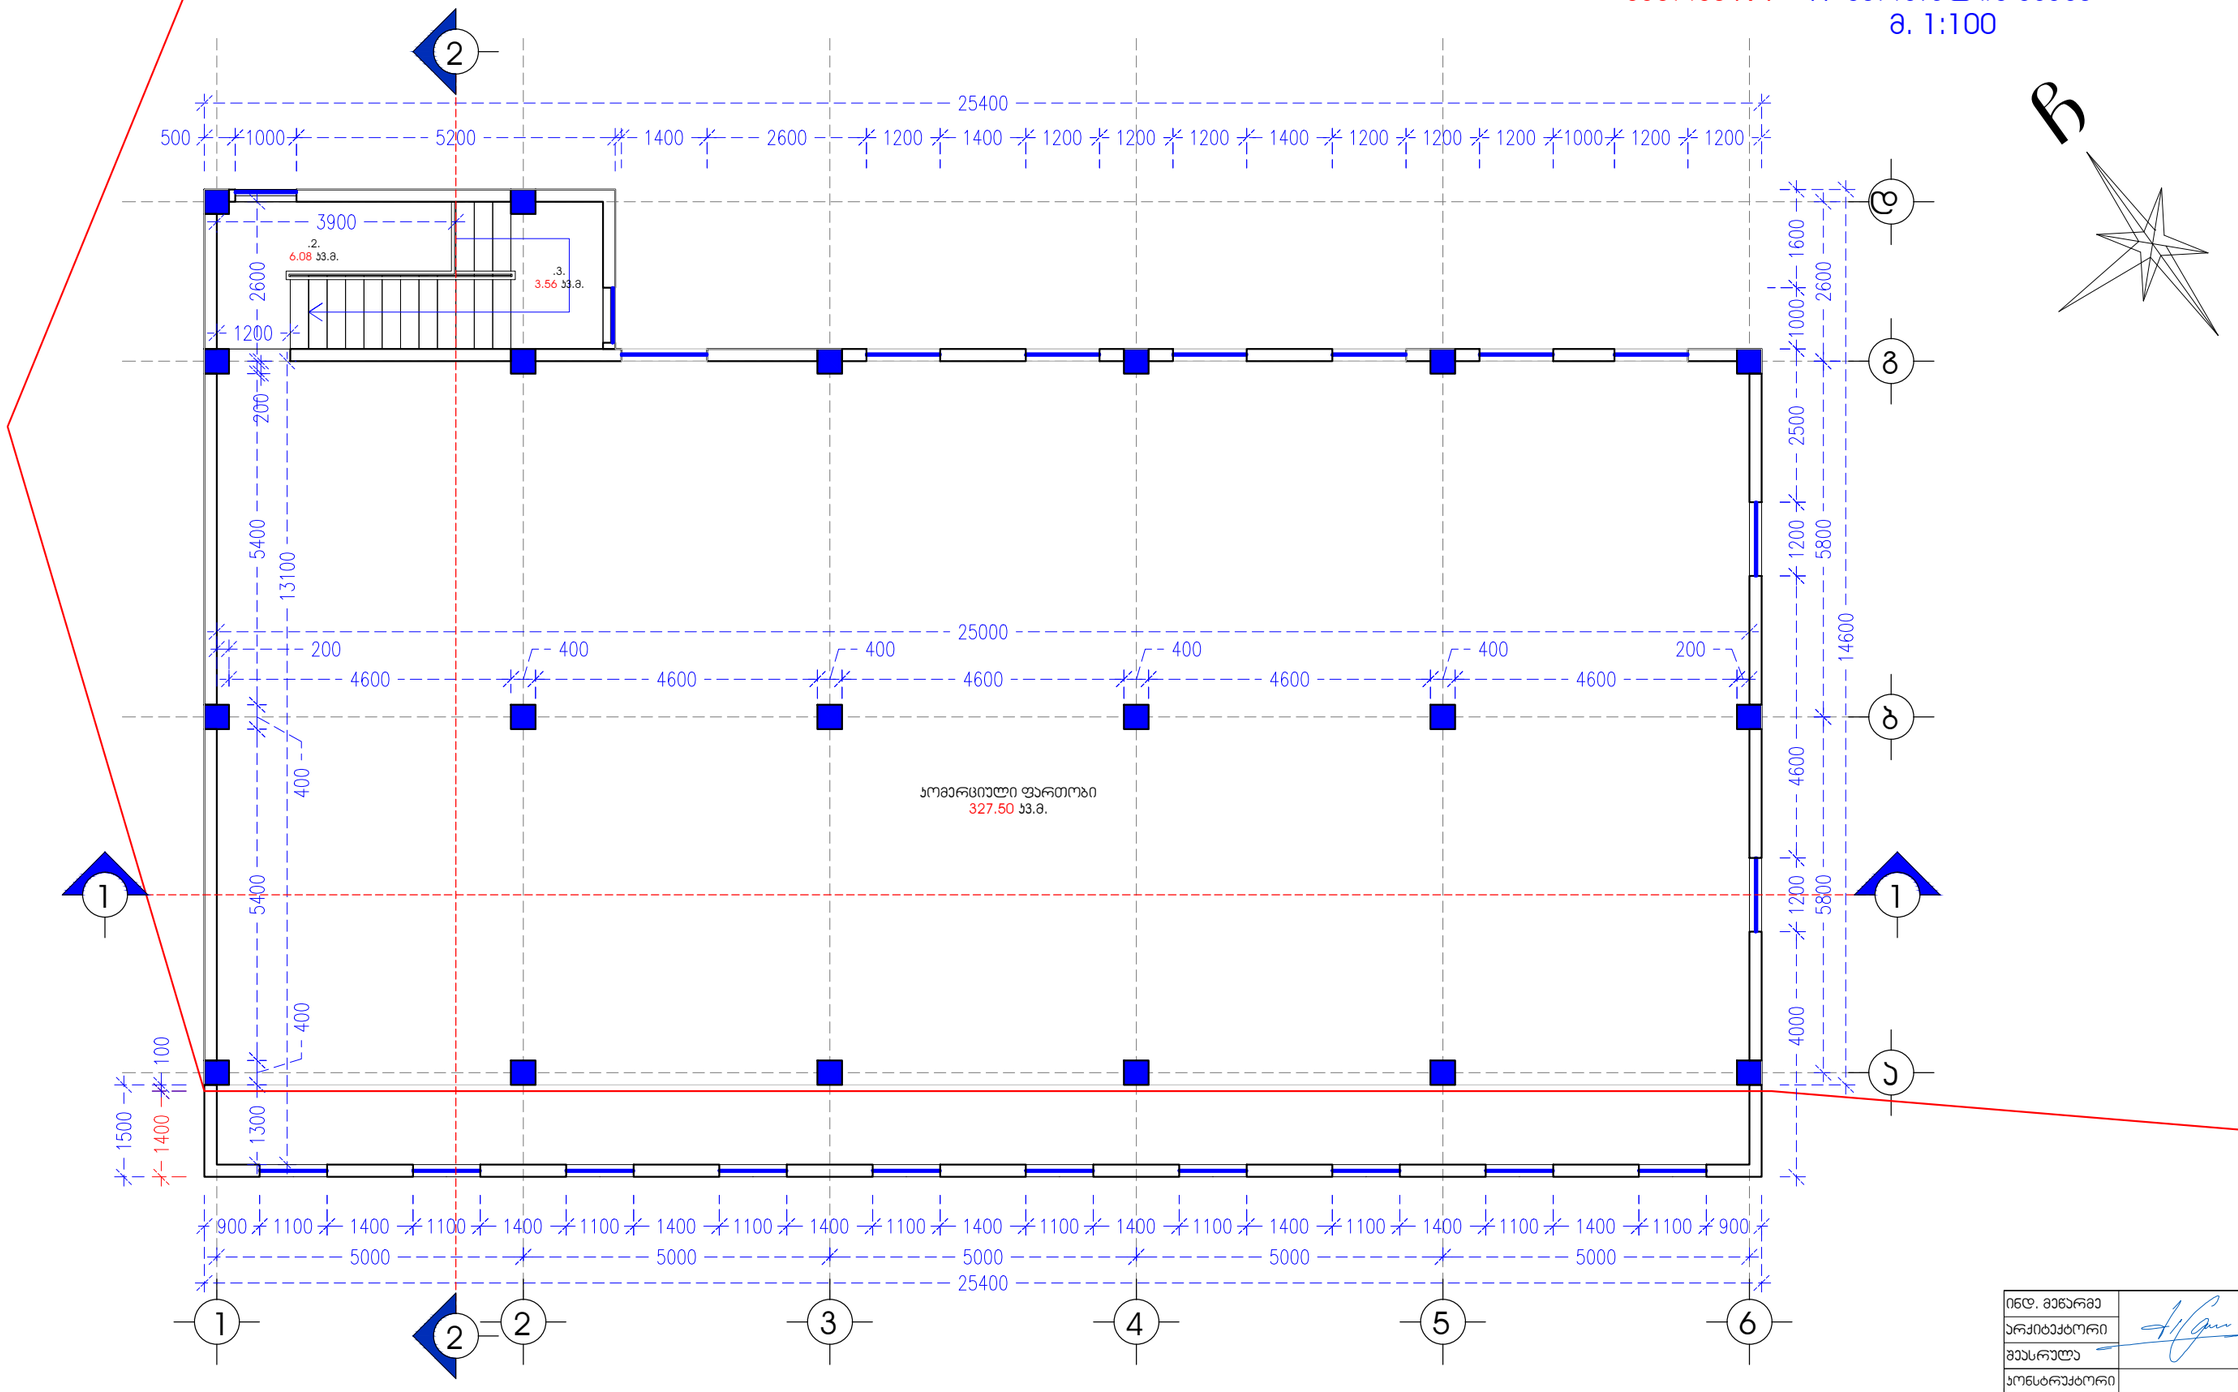

1 2 3 4 5 6

a

b

g

d

კომერციული ფართობი
327.50 kv.m.

. 2. 6.08 kv.m.
. 3. 3.56 kv.m.

2

2

1 1

ind. mewarme
არქიტექტორი
შეასრულა

მ. კაპანაძე

მისამართი. ქ. თბილისი, კახეთის გზატკეცილი #63

MK ARCHITECTURE

მ. კაპანაძე
მ. კაპანაძე

არქიტექტორ-დიზაინერი ი.მ mamuka კაპანაძე

კონსტრუქტორი

შენობა #1 I I სართულის გეგმა

m. 1:100

I I სართულის მოშენების ფართობი 360.32 კვ.მ.

I I სართულის საერთო ფართობი

337.14 kv.m.

C

1 2 3 4 5 6

a

b

g

d

2

2

1 1

ind. mewarme
არქიტექტორი
შეასრულა

მ. კაპანაძე

მისამართი. ქ. თბილისი, კახეთის გზატკეცილი #63

MK ARCHITECTURE

მ. კაპანაძე
მ. კაპანაძე

არქიტექტორ-დიზაინერი ი.მ mamuka კაპანაძე

კონსტრუქტორი

შენობა #1 გადახურვის გეგმა

m. 1:100

გადაიხუროს ალუმინის
gofrirebuli furclebiT

C

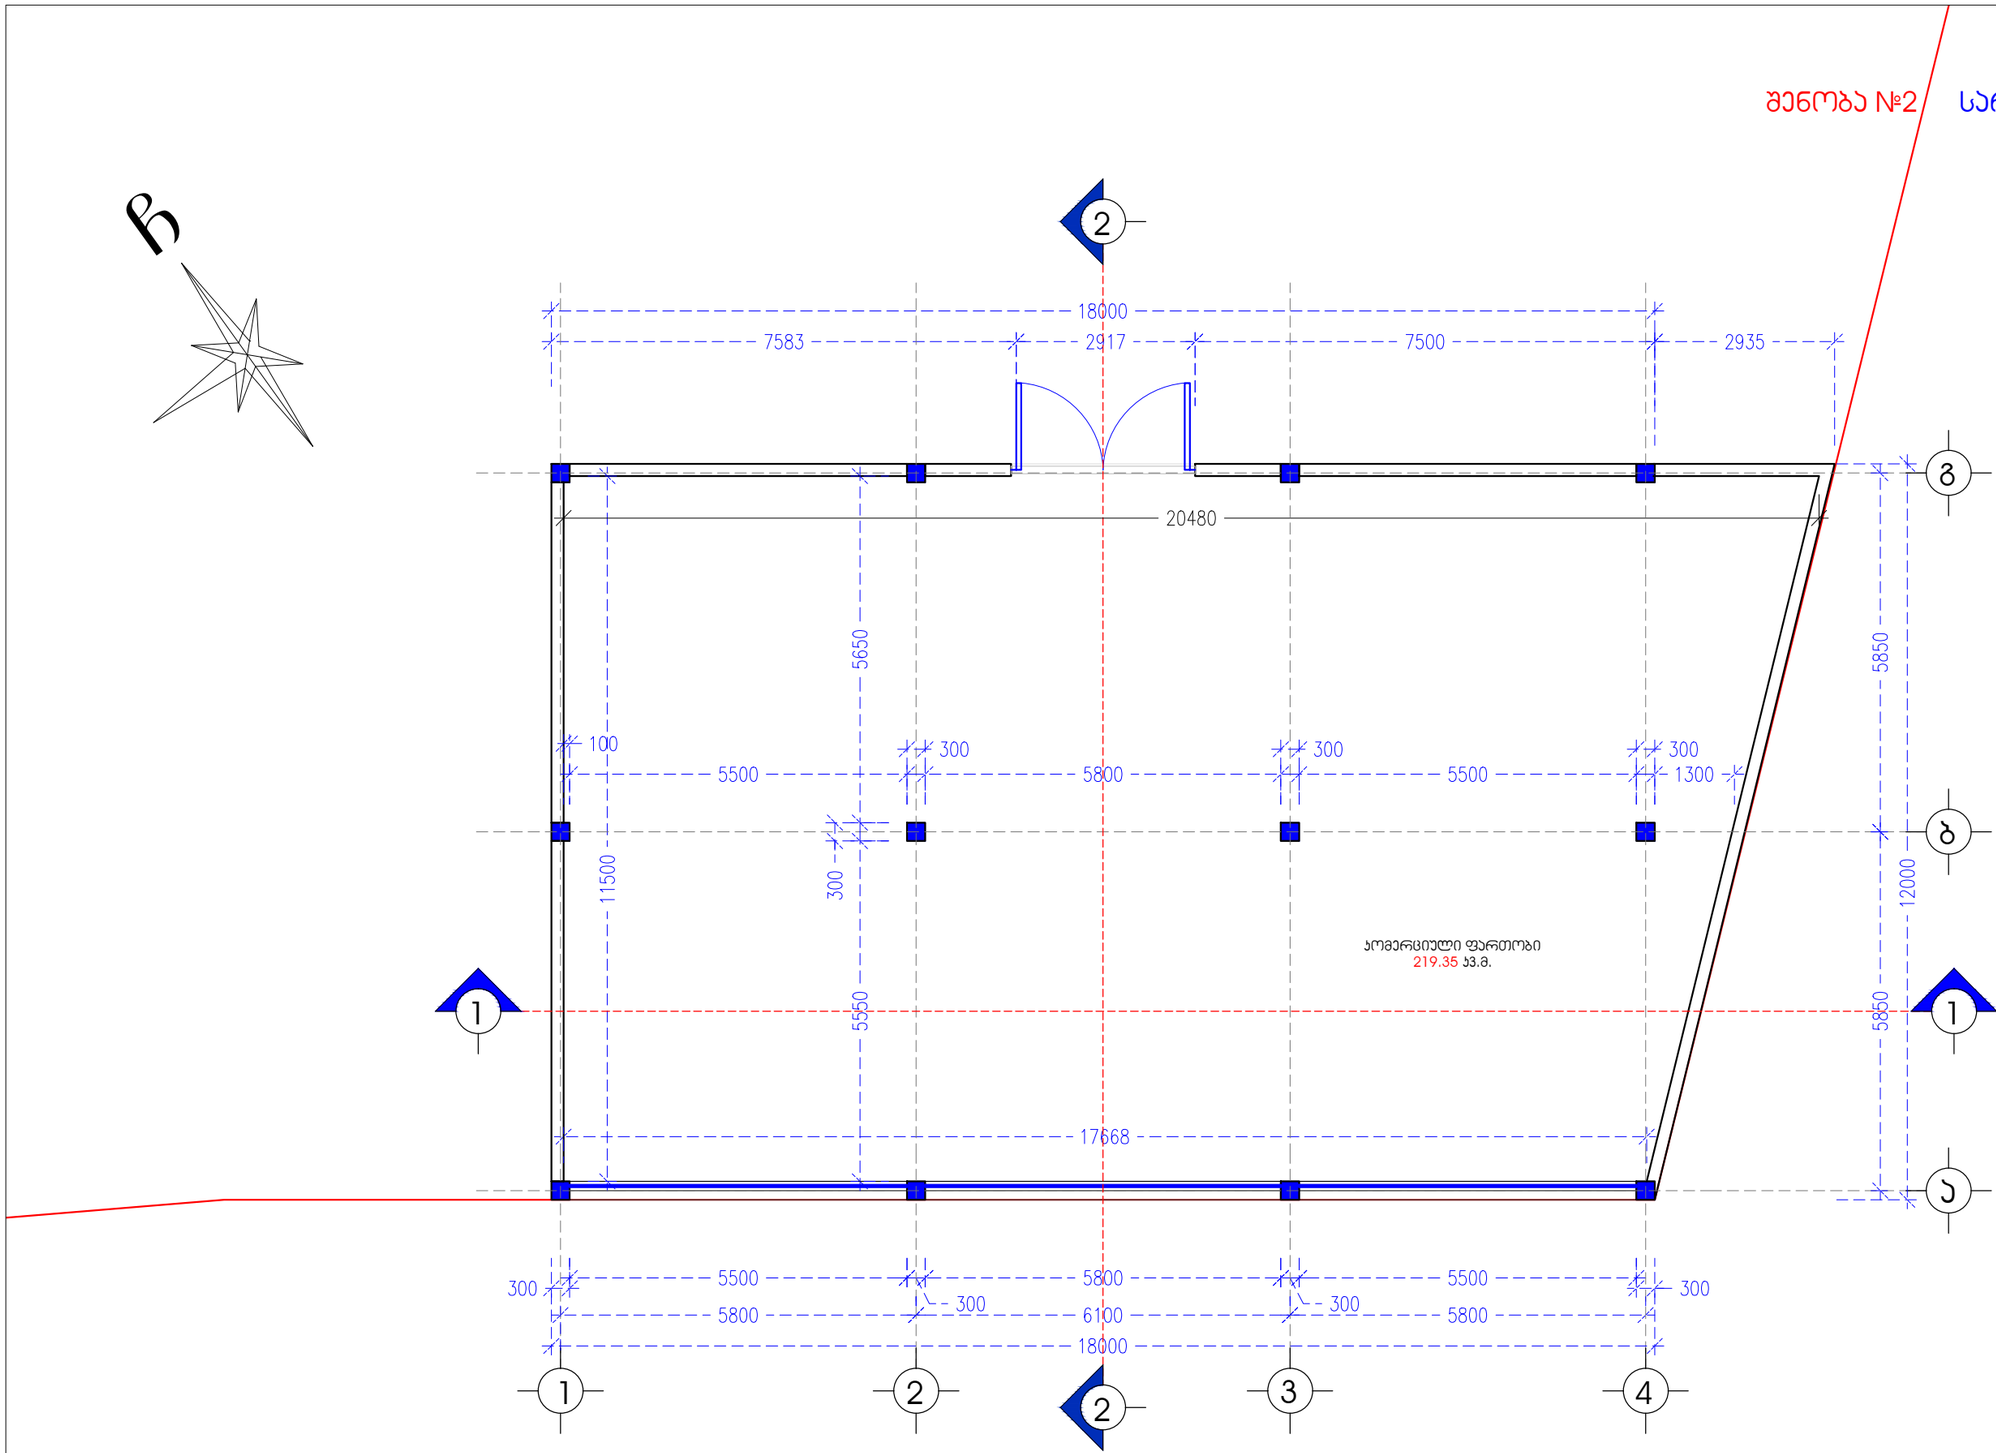

კომერციული ფართობი
219.35 kv.m.

1

a

2 3 4

b

g

2

2

1 1

ind. mewarme
არქიტექტორი
შეასრულა

მ. კაპანაძე

მისამართი. ქ. თბილისი, კახეთის გზატკეცილი #63

MK ARCHITECTURE

მ. კაპანაძე
მ. კაპანაძე

არქიტექტორ-დიზაინერი ი.მ mamuka კაპანაძე

კონსტრუქტორი

სართულის მოშენების ფართობი 233.61 კვ.მ.

სართულის საერთო ფართობი

219.35 kv.m.

შენობა #2 სართულის გეგმა

m. 1:100

C

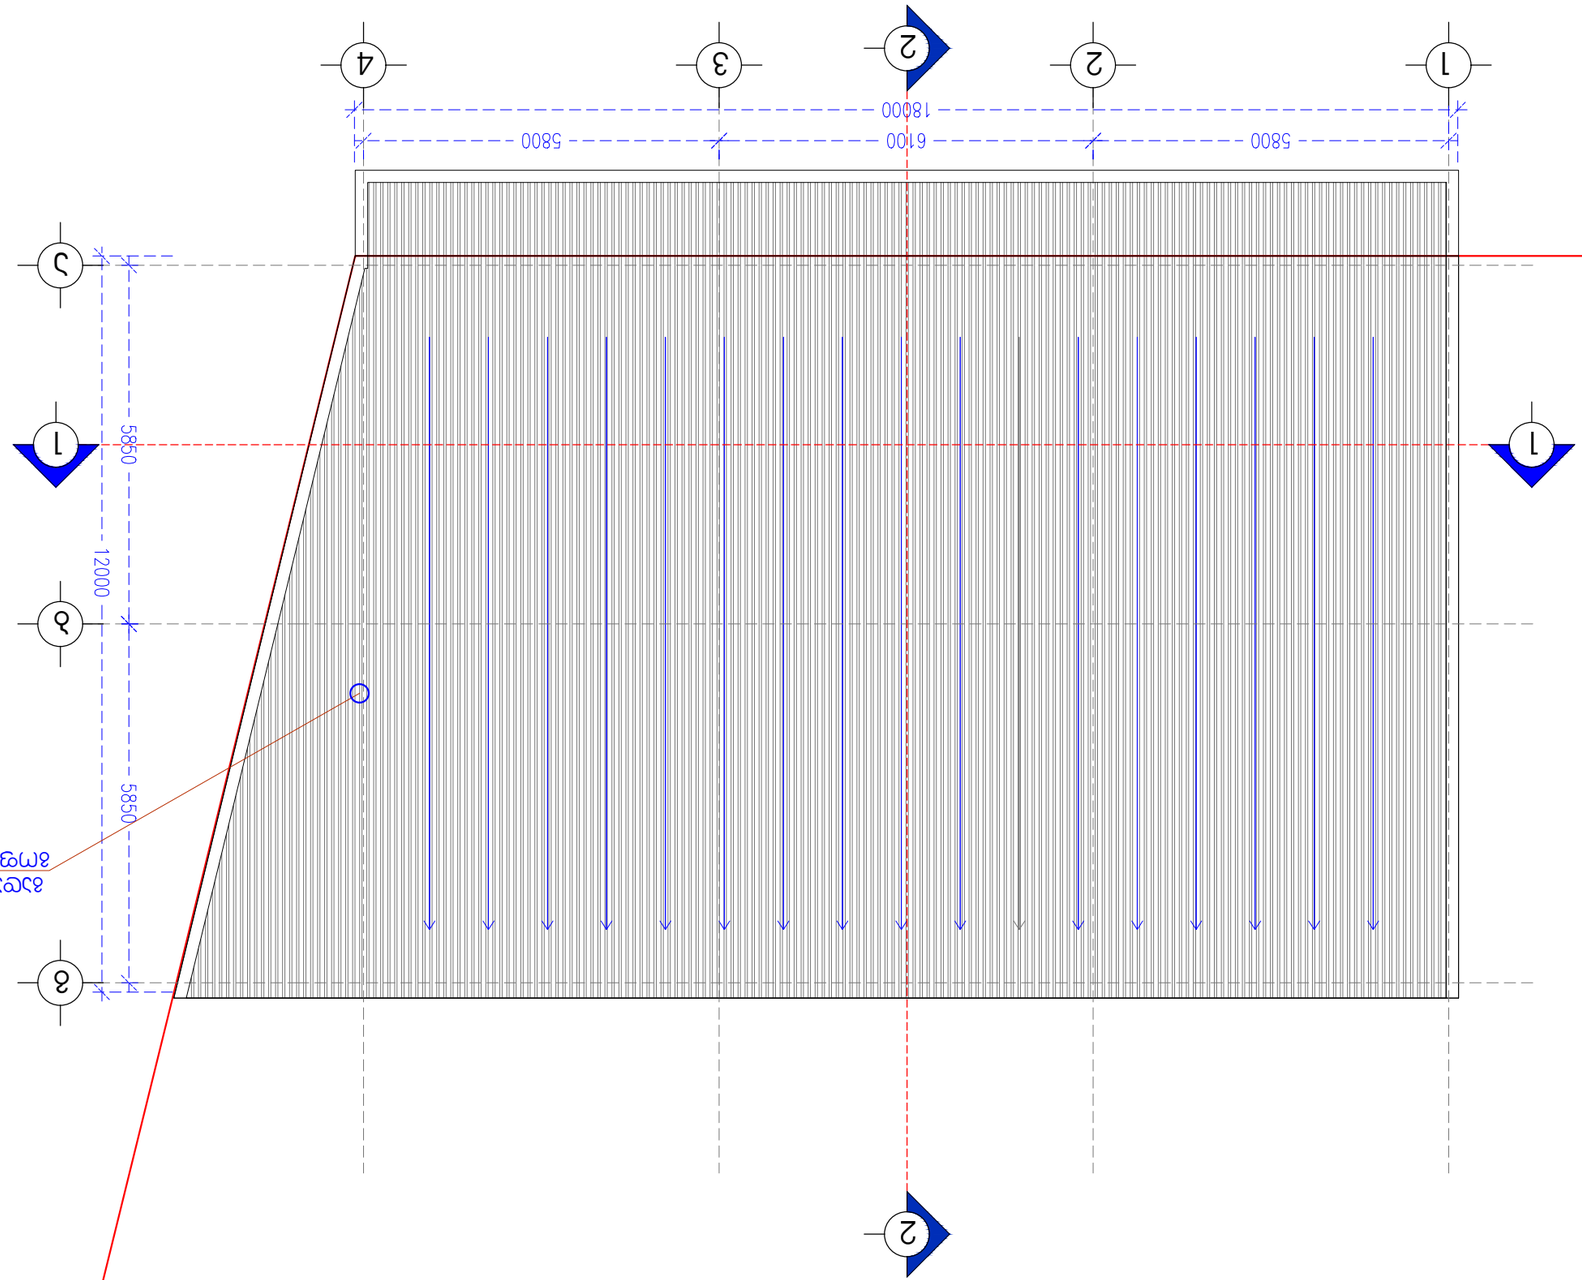

1

a

2 3 4

b

g

2

2

1 1

ind. mewarme
არქიტექტორი
შეასრულა

მ. კაპანაძე

მისამართი. ქ. თბილისი, კახეთის გზატკეცილი #63

MK ARCHITECTURE

მ. კაპანაძე
მ. კაპანაძე

არქიტექტორ-დიზაინერი ი.მ mamuka კაპანაძე

კონსტრუქტორი

შენობა #2 გადახურვის გეგმა

m. 1:100

გადაიხუროს ალუმინის
gofrirebuli furclebiT

C