შენობა №1 ჭრილი 2-2
მ. 1:100

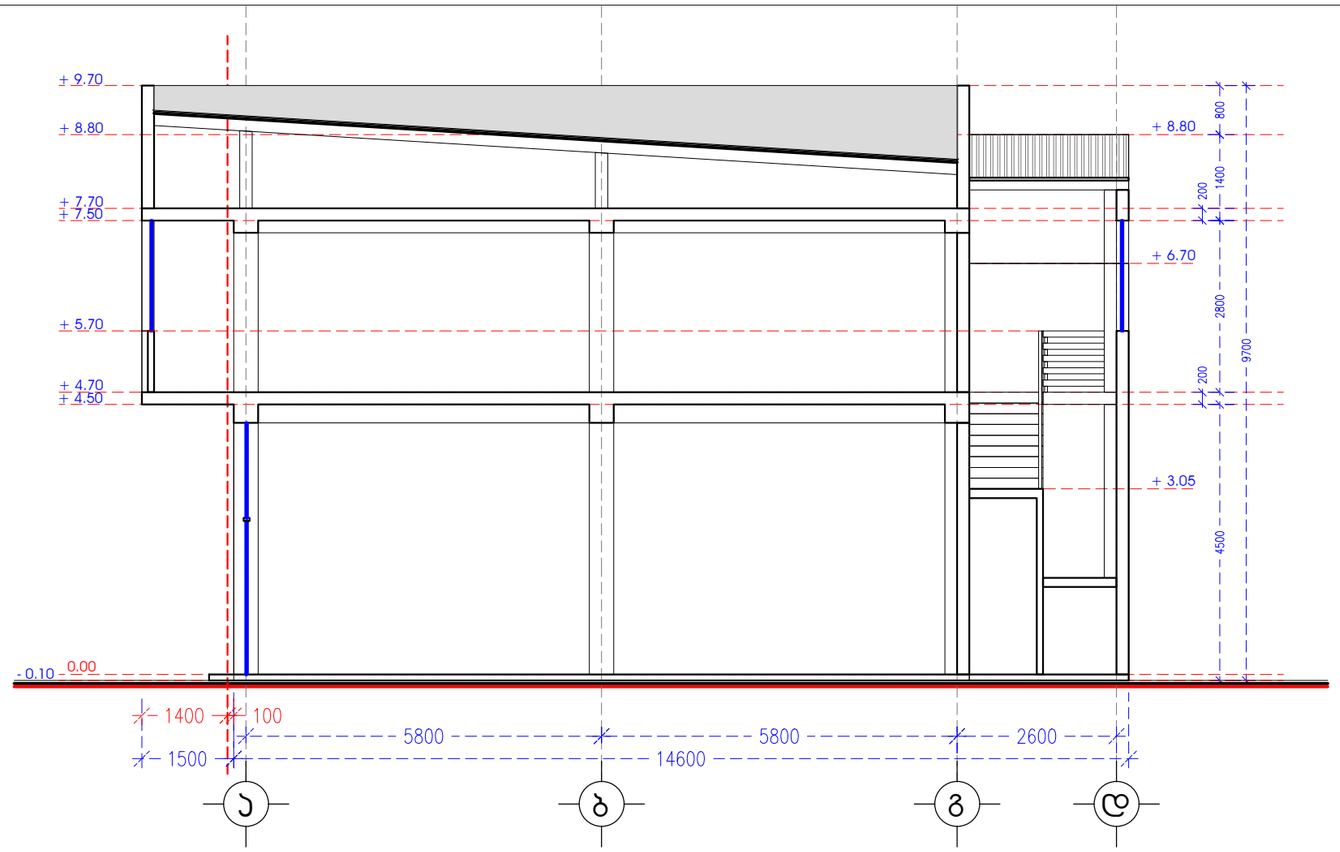

შენობა №1 ჭრილი 1-1
მ. 1:100

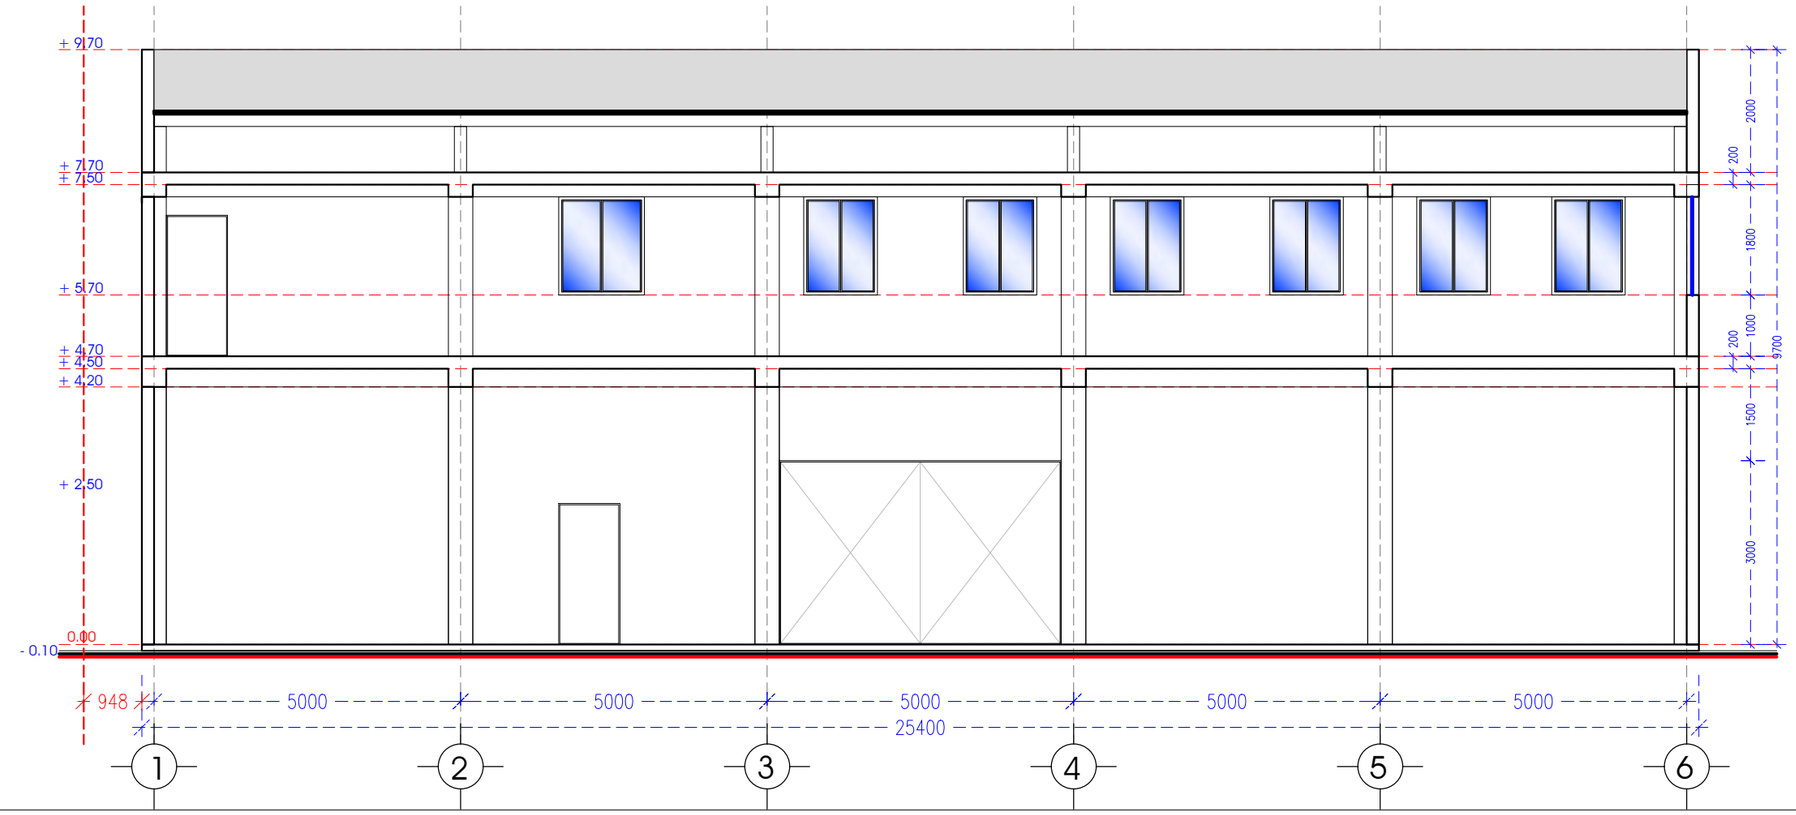

ინდ. მეწარმე		მ. ჯაჯანაძე
არქიტექტორი		მ. ჯაჯანაძე
მფასრულა		მ. ჯაჯანაძე
პონსტრუქტორი		

მისამართი. ქ. თბილისი, ახალშის მზაბაეციული №63

არქიტექტურული ნაწილი

არქიტექტორ-დიზაინერი ი.მ მამუკა ჯაჯანაძე

შენობა №2 ჭრილი 2-2
მ. 1:100

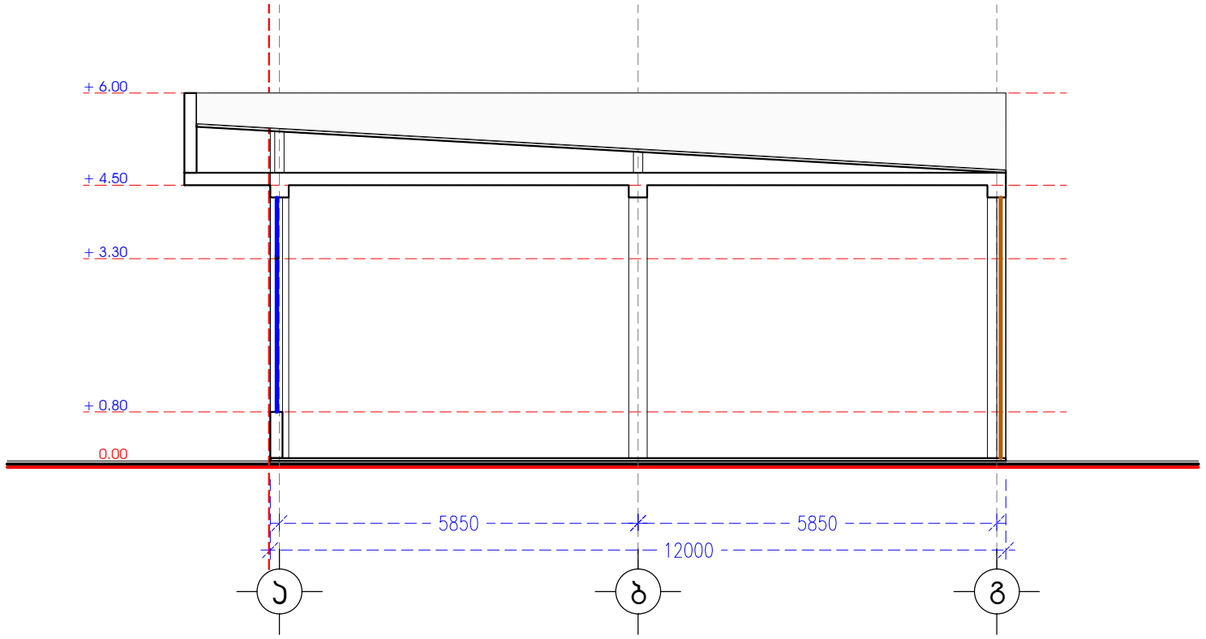

შენობა №2 ჭრილი 1-1
მ. 1:100

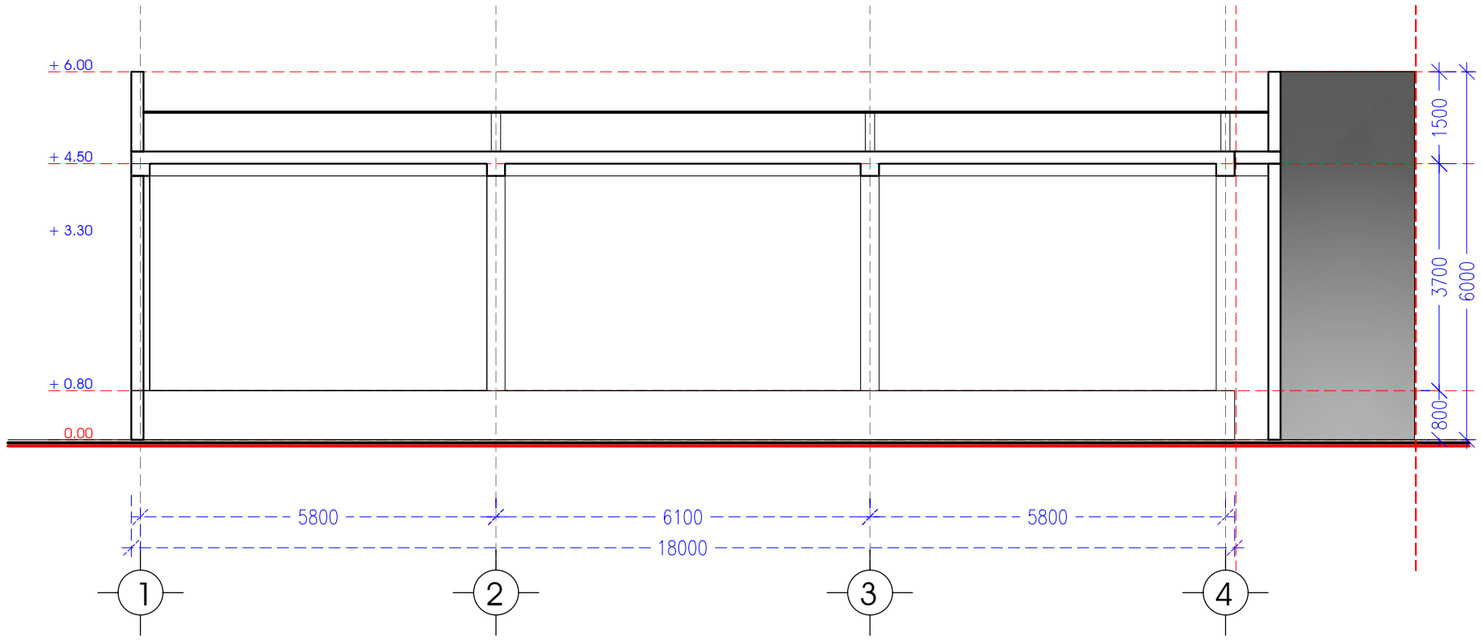

ინდ. მეწარმე		მ. ჯაჯანაძე
არქიტექტორი		მ. ჯაჯანაძე
მფასრულა		მ. ჯაჯანაძე
პონსტრუქტორი		

მისამართი. ქ. თბილისი, ახალთის მზაბაკეცილი №63

არქიტექტურული ნაწილი

არქიტექტორ-დიზაინერი ი.მ მამუკა ჯაჯანაძე