შენობა №1 სიმაღლის
განსაზღვრის სქემა მ. 1:200

შენობა №1 სიმაღლის მაქსიმალური
ნიშნულია + 26.89 მ.

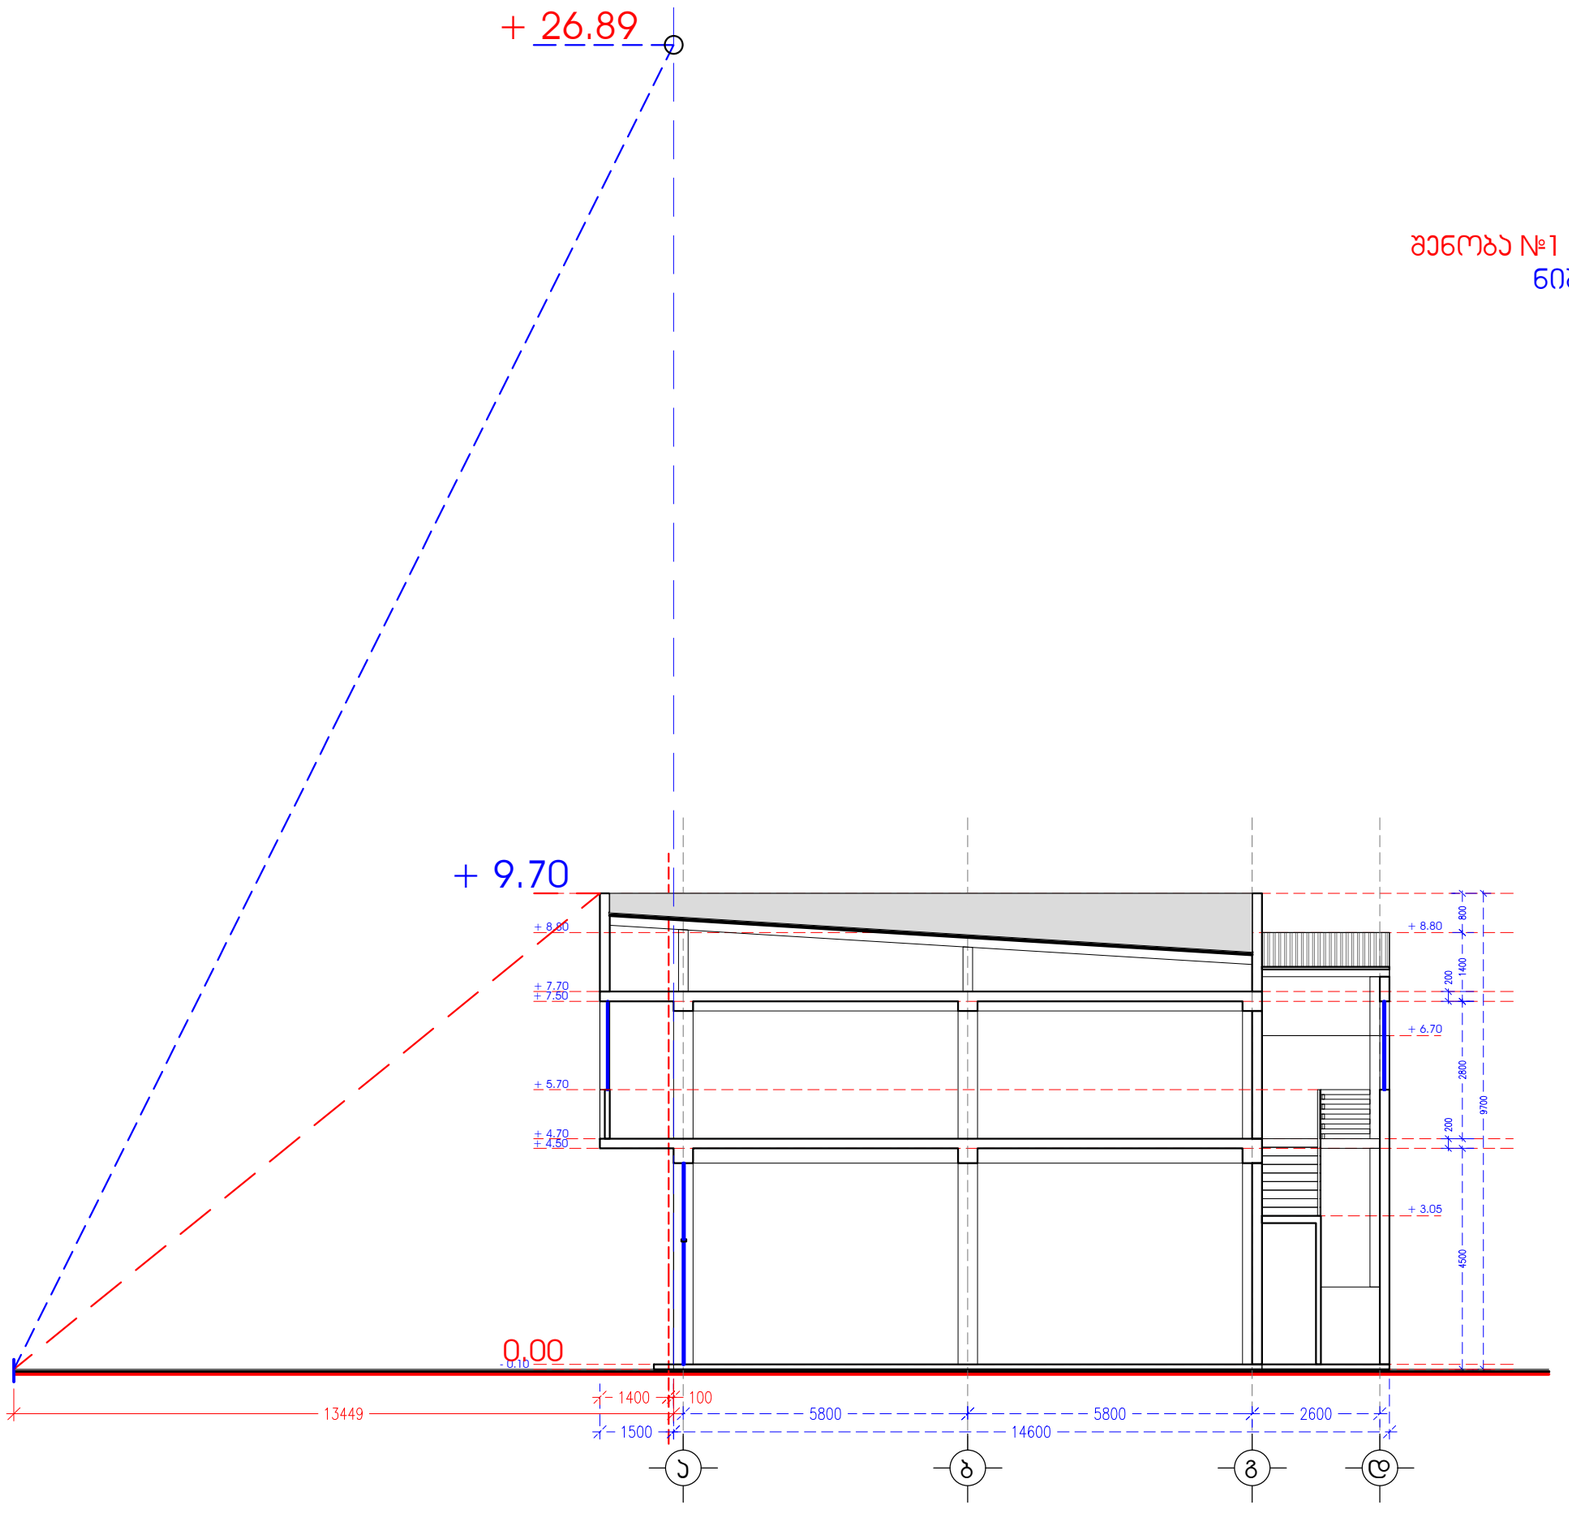

ინდ. მენარმე		მ. ჯაჯანაძე
არქიტექტორი		მ. ჯაჯანაძე
შეასრულა		მ. ჯაჯანაძე
კონსტრუქტორი		

მისამართი. ქ. თბილისი, ალექსეის გზატკეცილი №63

არქიტექტურული ნაწილი

არქიტექტორ-დიზაინერი ი.მ მაშუკა ჯაჯანაძე

შენობა №2 სიმაღლის
განსაზღვრის სქემა მ. 1:200

შენობა №2 სიმაღლის მაქსიმალური
ნიშნულია + 18.65 მ.

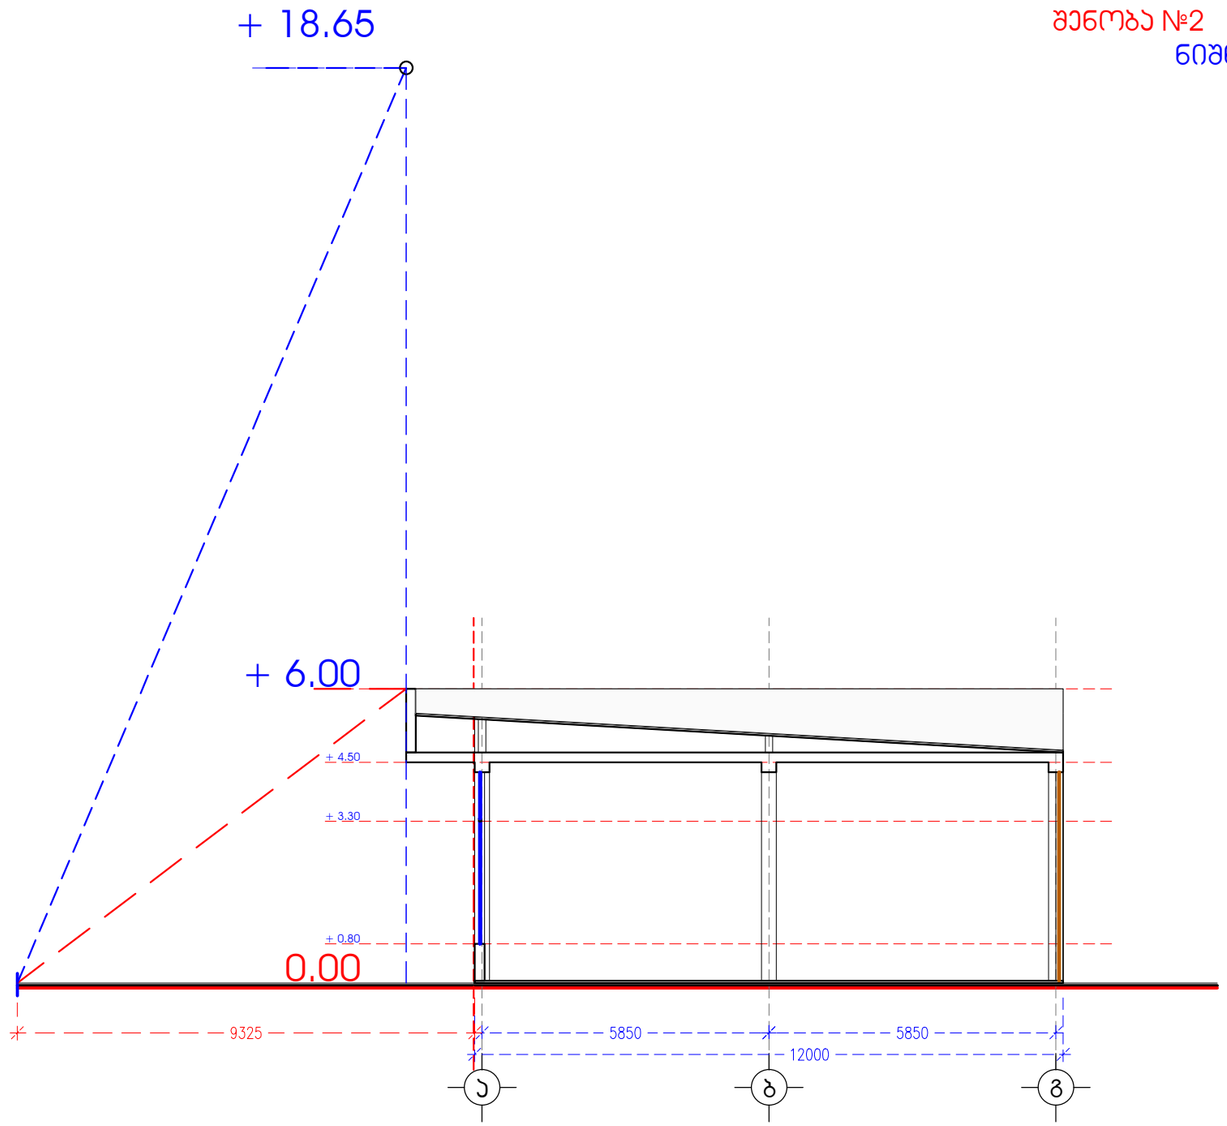

ინდ. მეწარმე		მ. ჯაჯანაძე
არქიტექტორი		მ. ჯაჯანაძე
შემსრულა		მ. ჯაჯანაძე
პონსტრუქტორი		

მისამართი. ქ. თბილისი, ახალთის მზაბაკეცილი №63

არქიტექტურული ნაწილი

არქიტექტორ-დიზაინერი ი.მ მამუკა ჯაჯანაძე