საქართველო,
თბილისი სოფელი დიღომი
ნაკვეთის საკ. კოდი 01.72.14.040.781

ტოპოგრაფიული გეგმა



შენიშვნა: ნაკვეთის საზღვრები შესრულებულია საქართველოს მუდმივმოქმედი რეფერენს სადგურების ქსელი - GEOCORS -ის გამოყენებით.

კოორდინატების სისტემა	კორექტირებული საზღვარი	ღობე	წყალგაყვანილობა
UTM (საერთაშორისო) სისტემის კოორდინატები	რეგისტრირებული საზღვარი	კედელი	გაზი
ადგილობრივი სისტემის სამუშაო კოორდინატები	ფარდული	მაღალი ძაბვის ელექტრო გადამცემი ხაზი	კანალიზაცია
არასაცხოვრებელი შენობა	სატრანსფორმატორო ჯიხური	ხეები	კავშირგაბმულობა
საცხოვრებელი შენობა	რეზერვუარი	სამეთვალყურეო ჭა	ელ. ქსელები
	დამცავი რკინის ბოძი	რკინიგზა	სანიაღვრე
	საკომუნიკაციო ბოძი		ბორდიური

შპს "ქორსიარდი"		ტელ. 599 95 75 58
დირექტორი	ჯ.ელბაქიძე	
შემსრულებელი	ჯ.ელბაქიძე	
დამკვეთი		
მასშტაბი 1:500		1.11.2019

საქართველო,
თბილისი სოფელი დიღომი
ნაკვეთის საკ. კოდი 01.72.14.040.781
ტოპოგრაფიული გეგმა

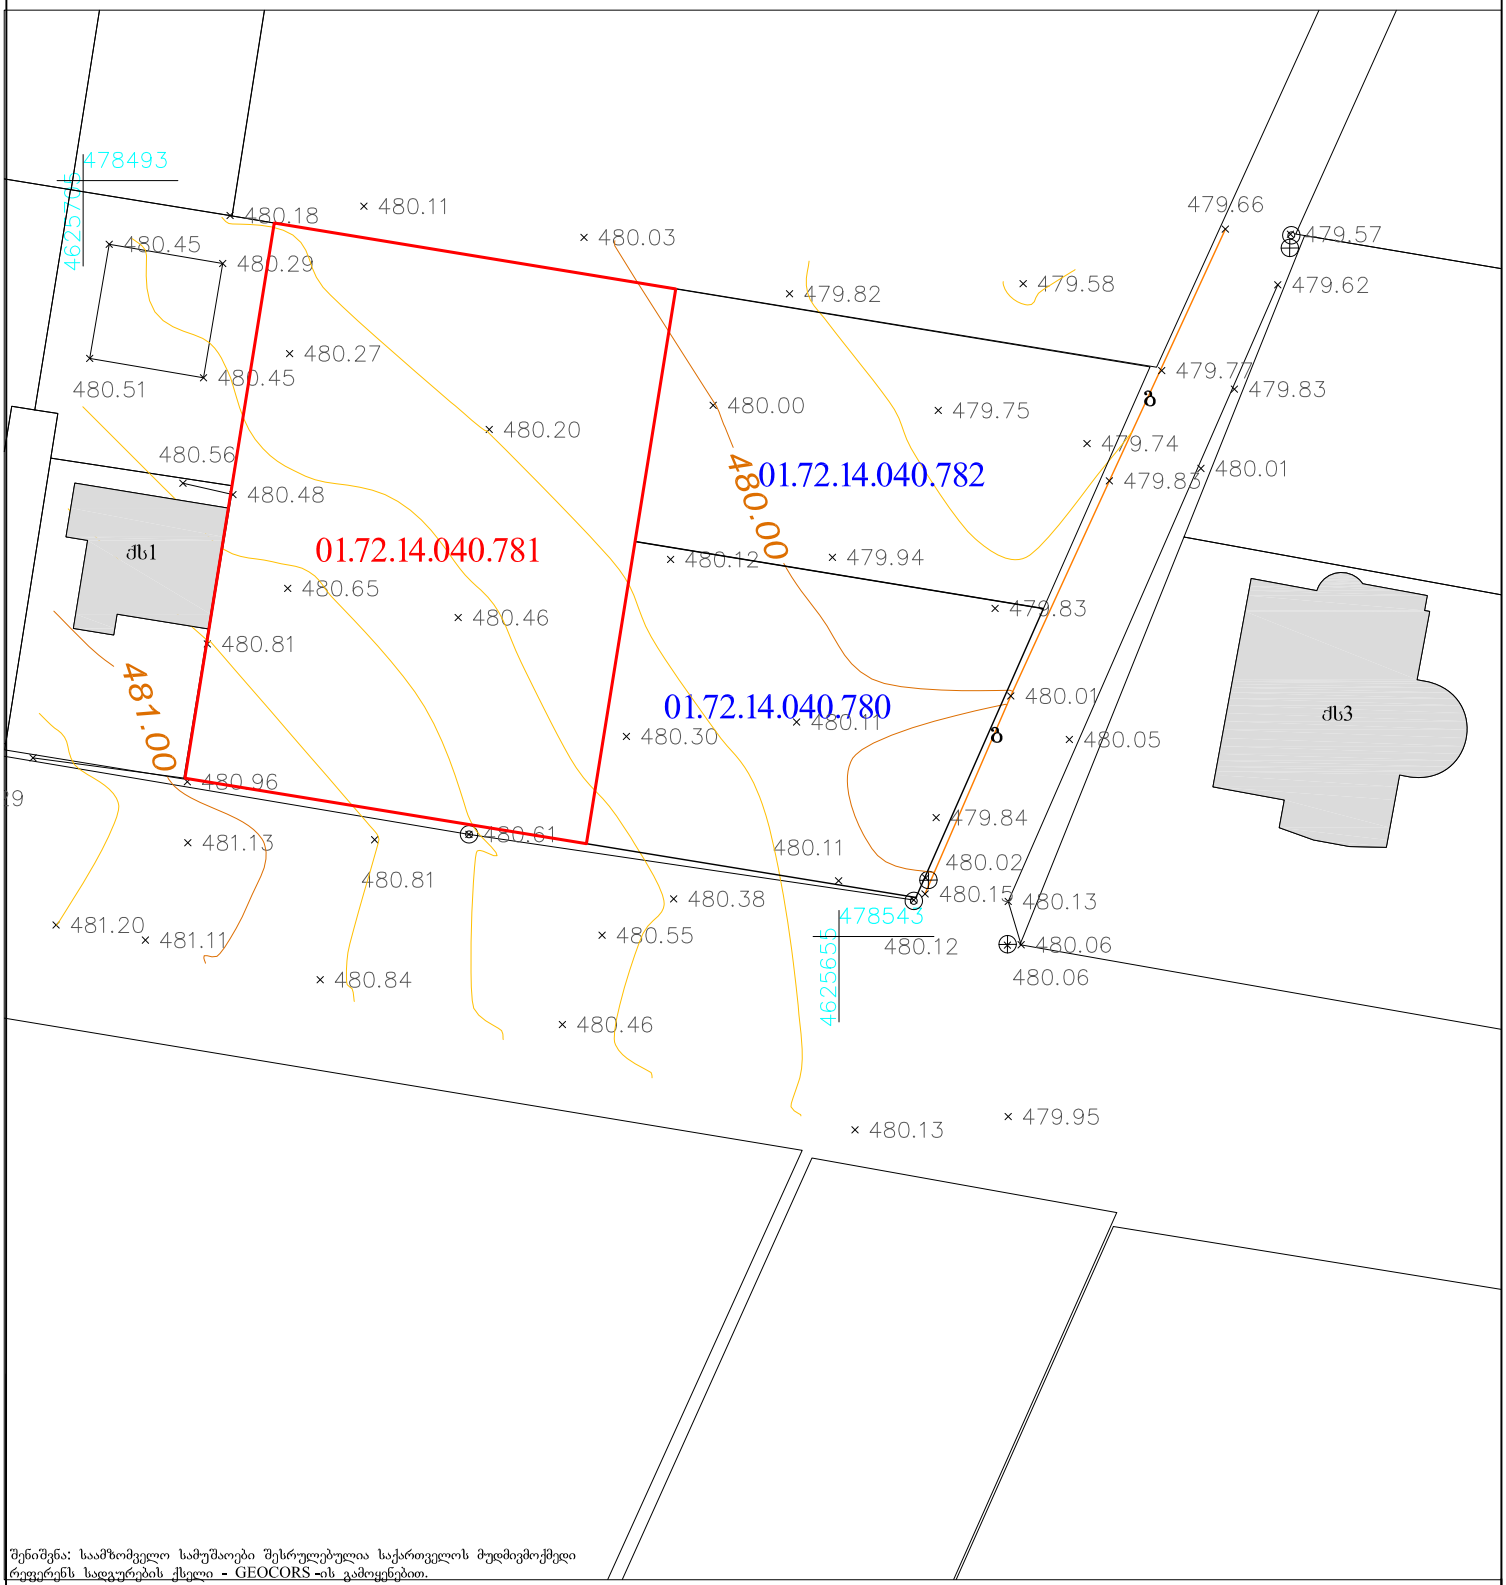

შენიშვნა: საამზომველო სამუშაოები შესრულებულია საქართველოს მუდმივმოქმედი რეფერენს სადგურების ქსელი - GEOCORS -ის გამოყენებით.

კოორდინატების სისტემის UTM (საერთაშორისო)	კორექტირებული საზღვარი	ღობე	წყალგაყვანილობა
ადგილობრივი სისტემის სამუშაო კოორდინატები	რეგისტრირებული საზღვარი	კედელი	გაზი
არასაცხოვრებელი შენობა	ფარდული	მაღალი ძაბვის ელექტრო გადამცემი ხაზი	კანალიზაცია
საცხოვრებელი შენობა	სატრანსფორმატორო ჯიხური	ხეები	კავშირგაბმულობა
	რეზერვუარი	სამეთვალყურეო ჯა	ელ. ქსელები
	დამცავი რკინის ბოძი	რელიეფი	სანიაღვრე
	საკომუნიკაციო ბოძი	გარე განათება	ბორდიური

შპს "ჟორსიარდი"		ტელ. 599 95 75 58
დირექტორი	ზ.ელბაძიძე	
შემსრულებელი	ზ.ელბაძიძე	
დამკვეთი		
მასშტაბი 1:500	1.11.2019	

გენგეგმა

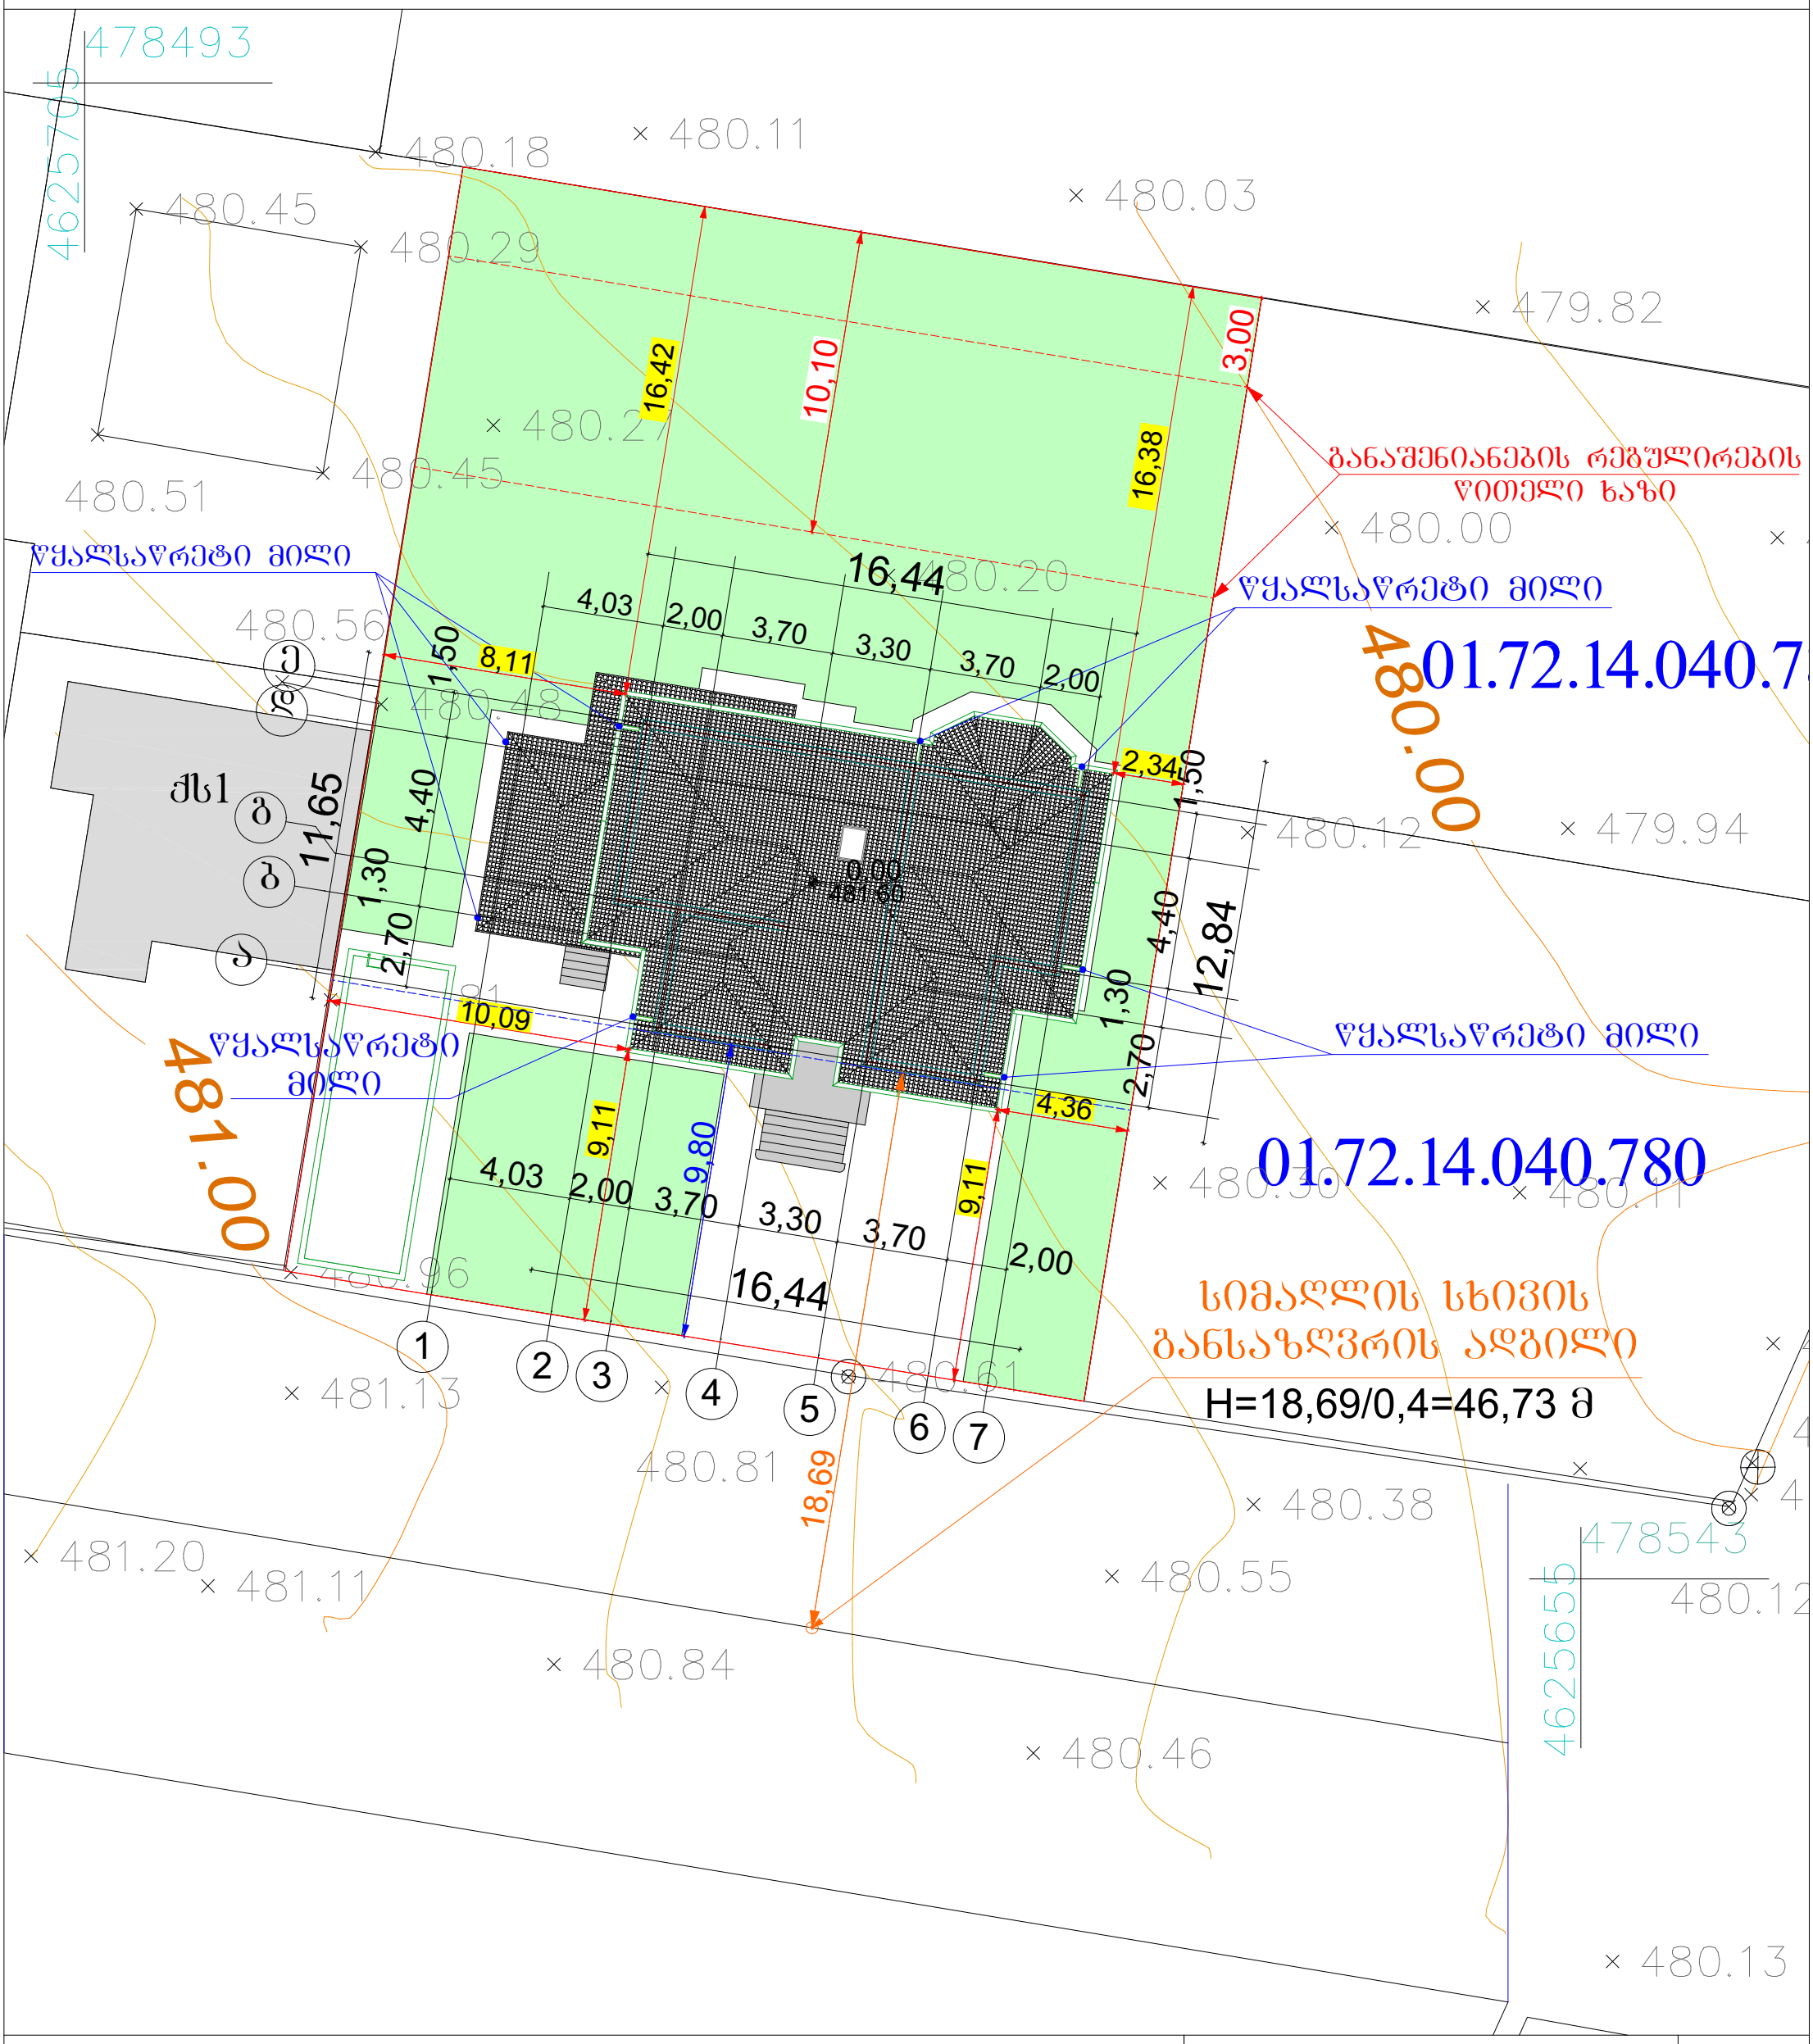

gza

პირობითი აღნიშვნები

მიწისქვეშა კომუნიკაციები	ნაკვეთის საზღვარი	ბუჩქი	ცოცხალი ღობე	ღობე	
კანალიზაცია	არსებული შენობა	გაზონი	ხეების რიგი	ბორდიური	
დენის კაბელი	არკა	სამეთვალყურეო ჭები	ტრანსფორმატორი	ბეტონი	
გაზის მილი	ფარდული	ძეგლი	რადიო ან ტელე ანძა	კედელი	
წყლის მილი	კიბე	შადრევანი	ლამპიონები	საყრდენი კედელი	
კავშირგაბმულობა	ფოთლოვანი ხე	ონკანი	ელექტრო ბოძი	ბილიკი	
	წიწვოვანი ხე	წყარო ან ჭა	რკინიგზა	გზის კონტური	
	ხეხილის ხე	ბენზინგასამართი სადგური	იზოჰიფსი	ფლატე	

მისამართი : ქალაქი თბილისი, სოფელი დიღომი საკადასტრო კოდი 01.72.14.040.781			ფართობი 1000 კვ.მ
არქიტექტორი		ზაურ აფციაური	მასშტაბი 1 : 200
დამკვეთი		შპს "ყვრაფშფშენი"	
პროექტის სახელწოდება:	ინდივიდუალური ერთბინიანი საცხოვრებელი სახლი		2021 წ.