სარდაფის გეგმა
-2,80 ნიშნულზე

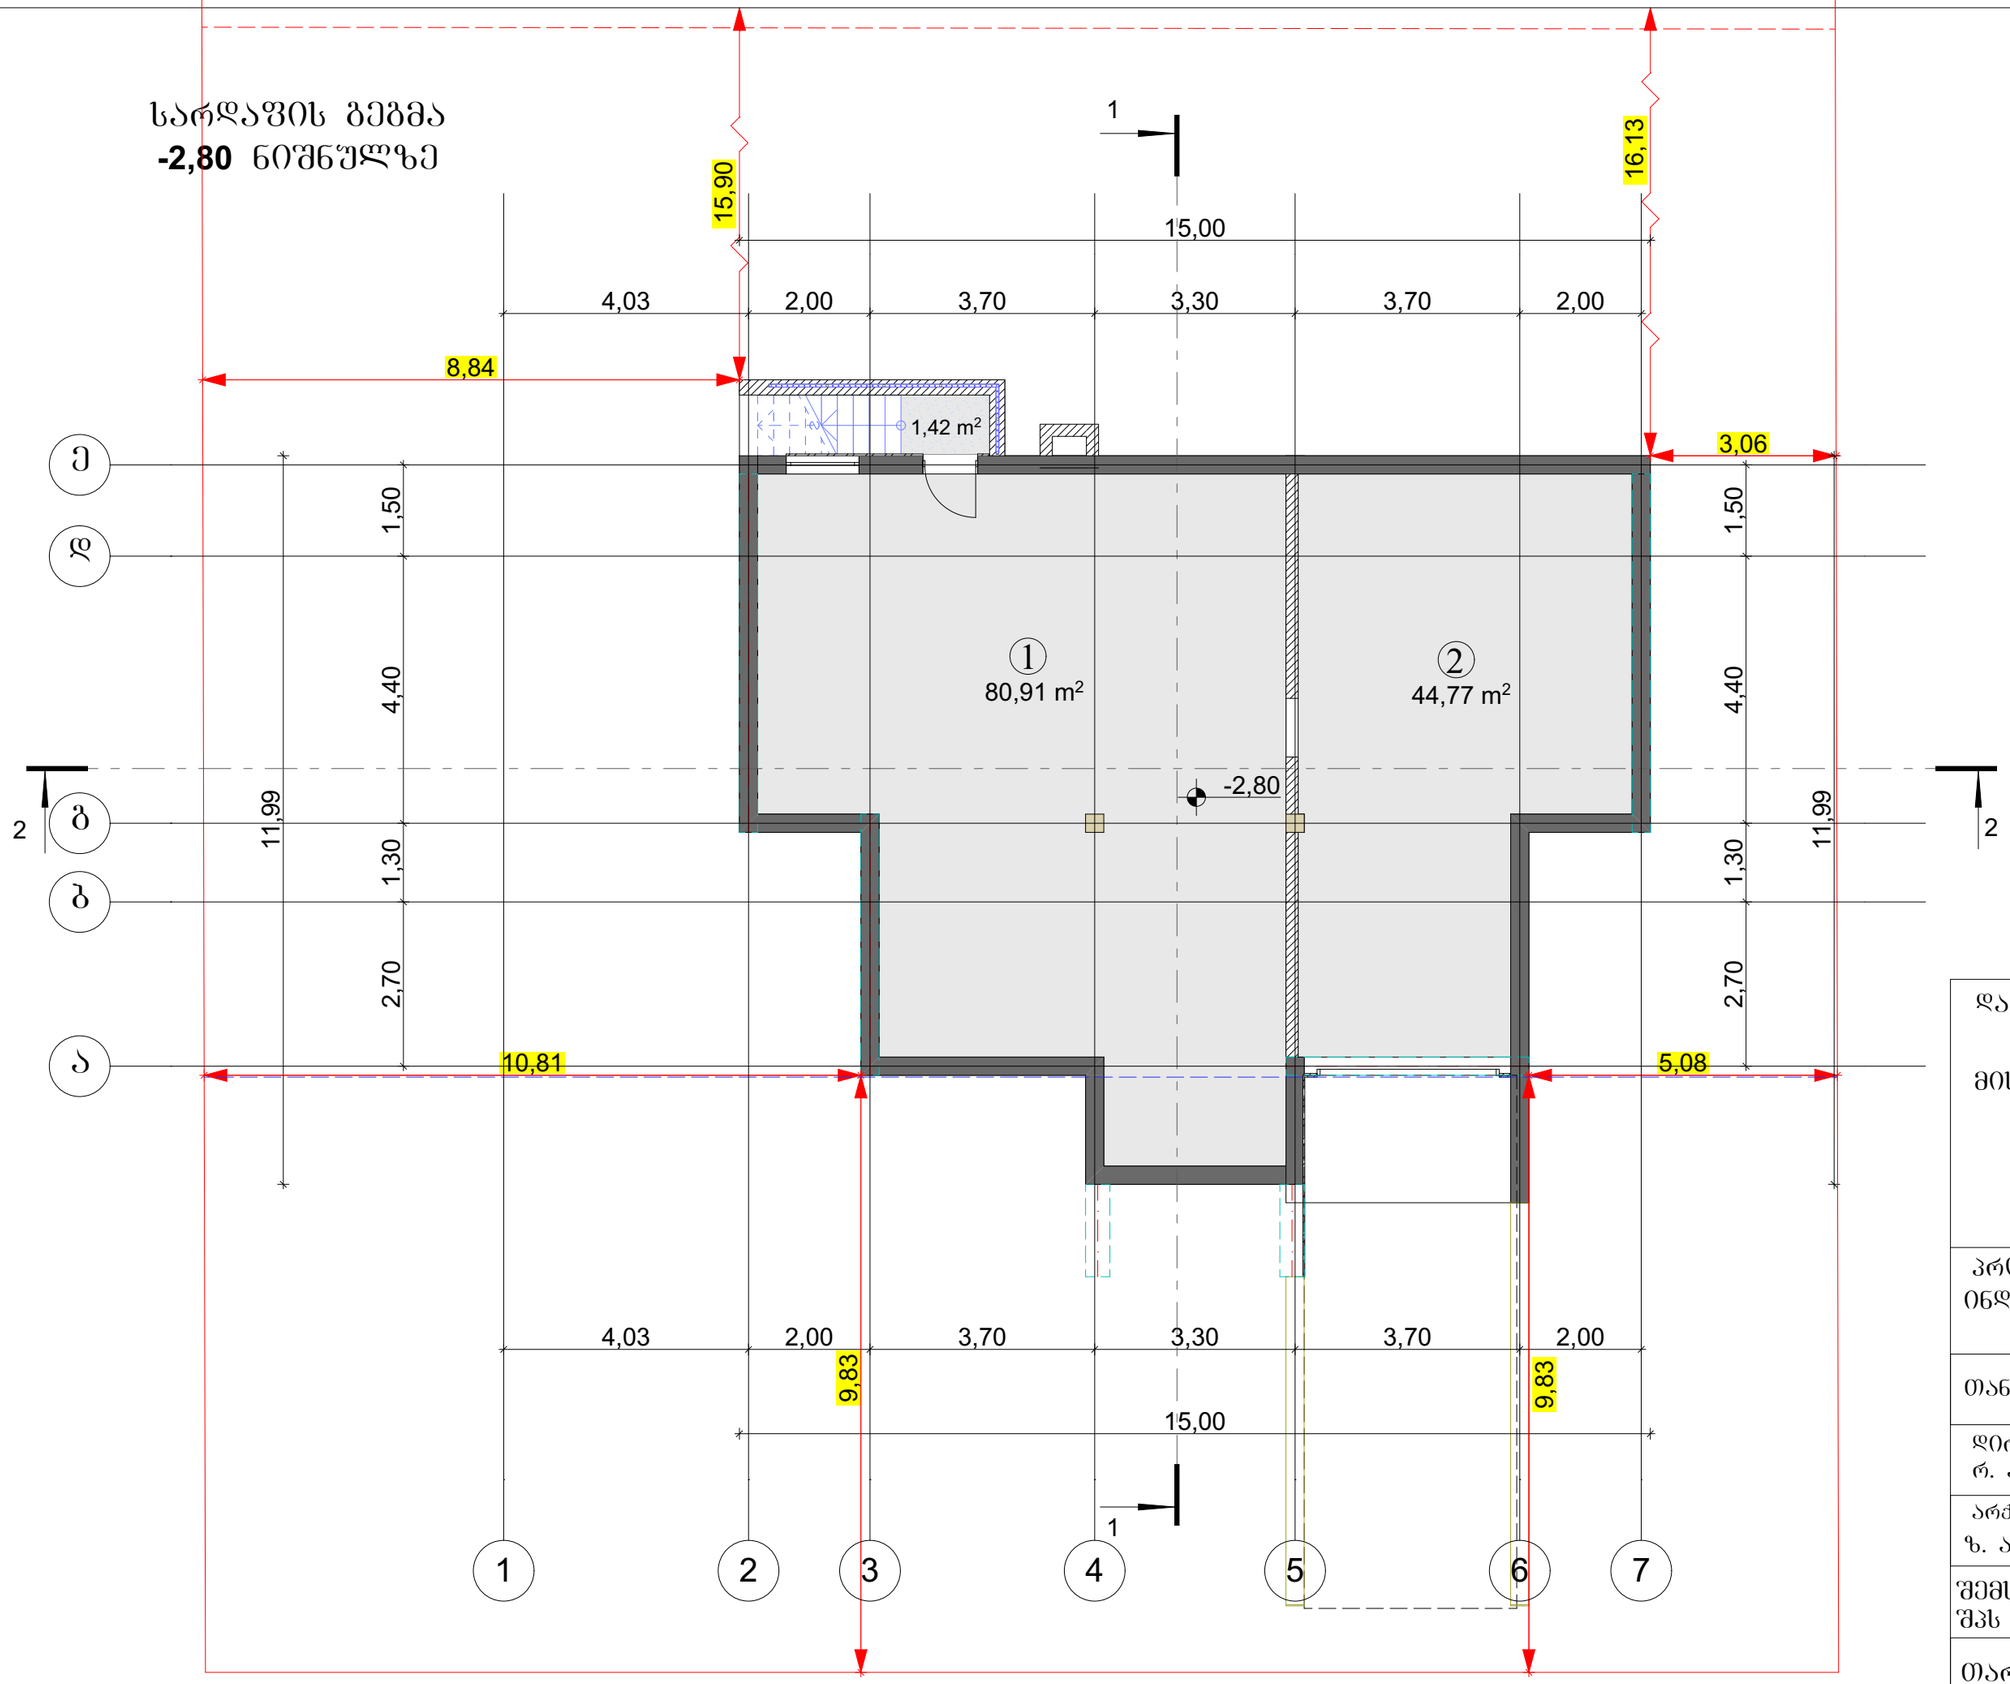

ექსპლიკაცია

1 სარდაფი

2 ავტოფარეხი

დამკვეთი:
შპს "სწრაფმშენი"

მისამართი:
ქალაქი თბილისი,
სოფელი დიღომი
ს/კ 01.72.14.040.781

ფართობი 1000.00 მ²

პროექტის სახელწოდება:
ინდივიდუალური ერთბინიანი
საცხოვრებელი სახლი

თანამდებობა	ხელმოწერა
დირექტორი რ. აფციაური	
არქიტექტორი ზ. აფციაური	

შემსრულებელი ორგანიზაცია
შპს "პროექტი ჯი"

თარიღი 2021 | მასშტაბი 1:100

პირველი სართულის გეგმა
0,00 ნიშნულზე

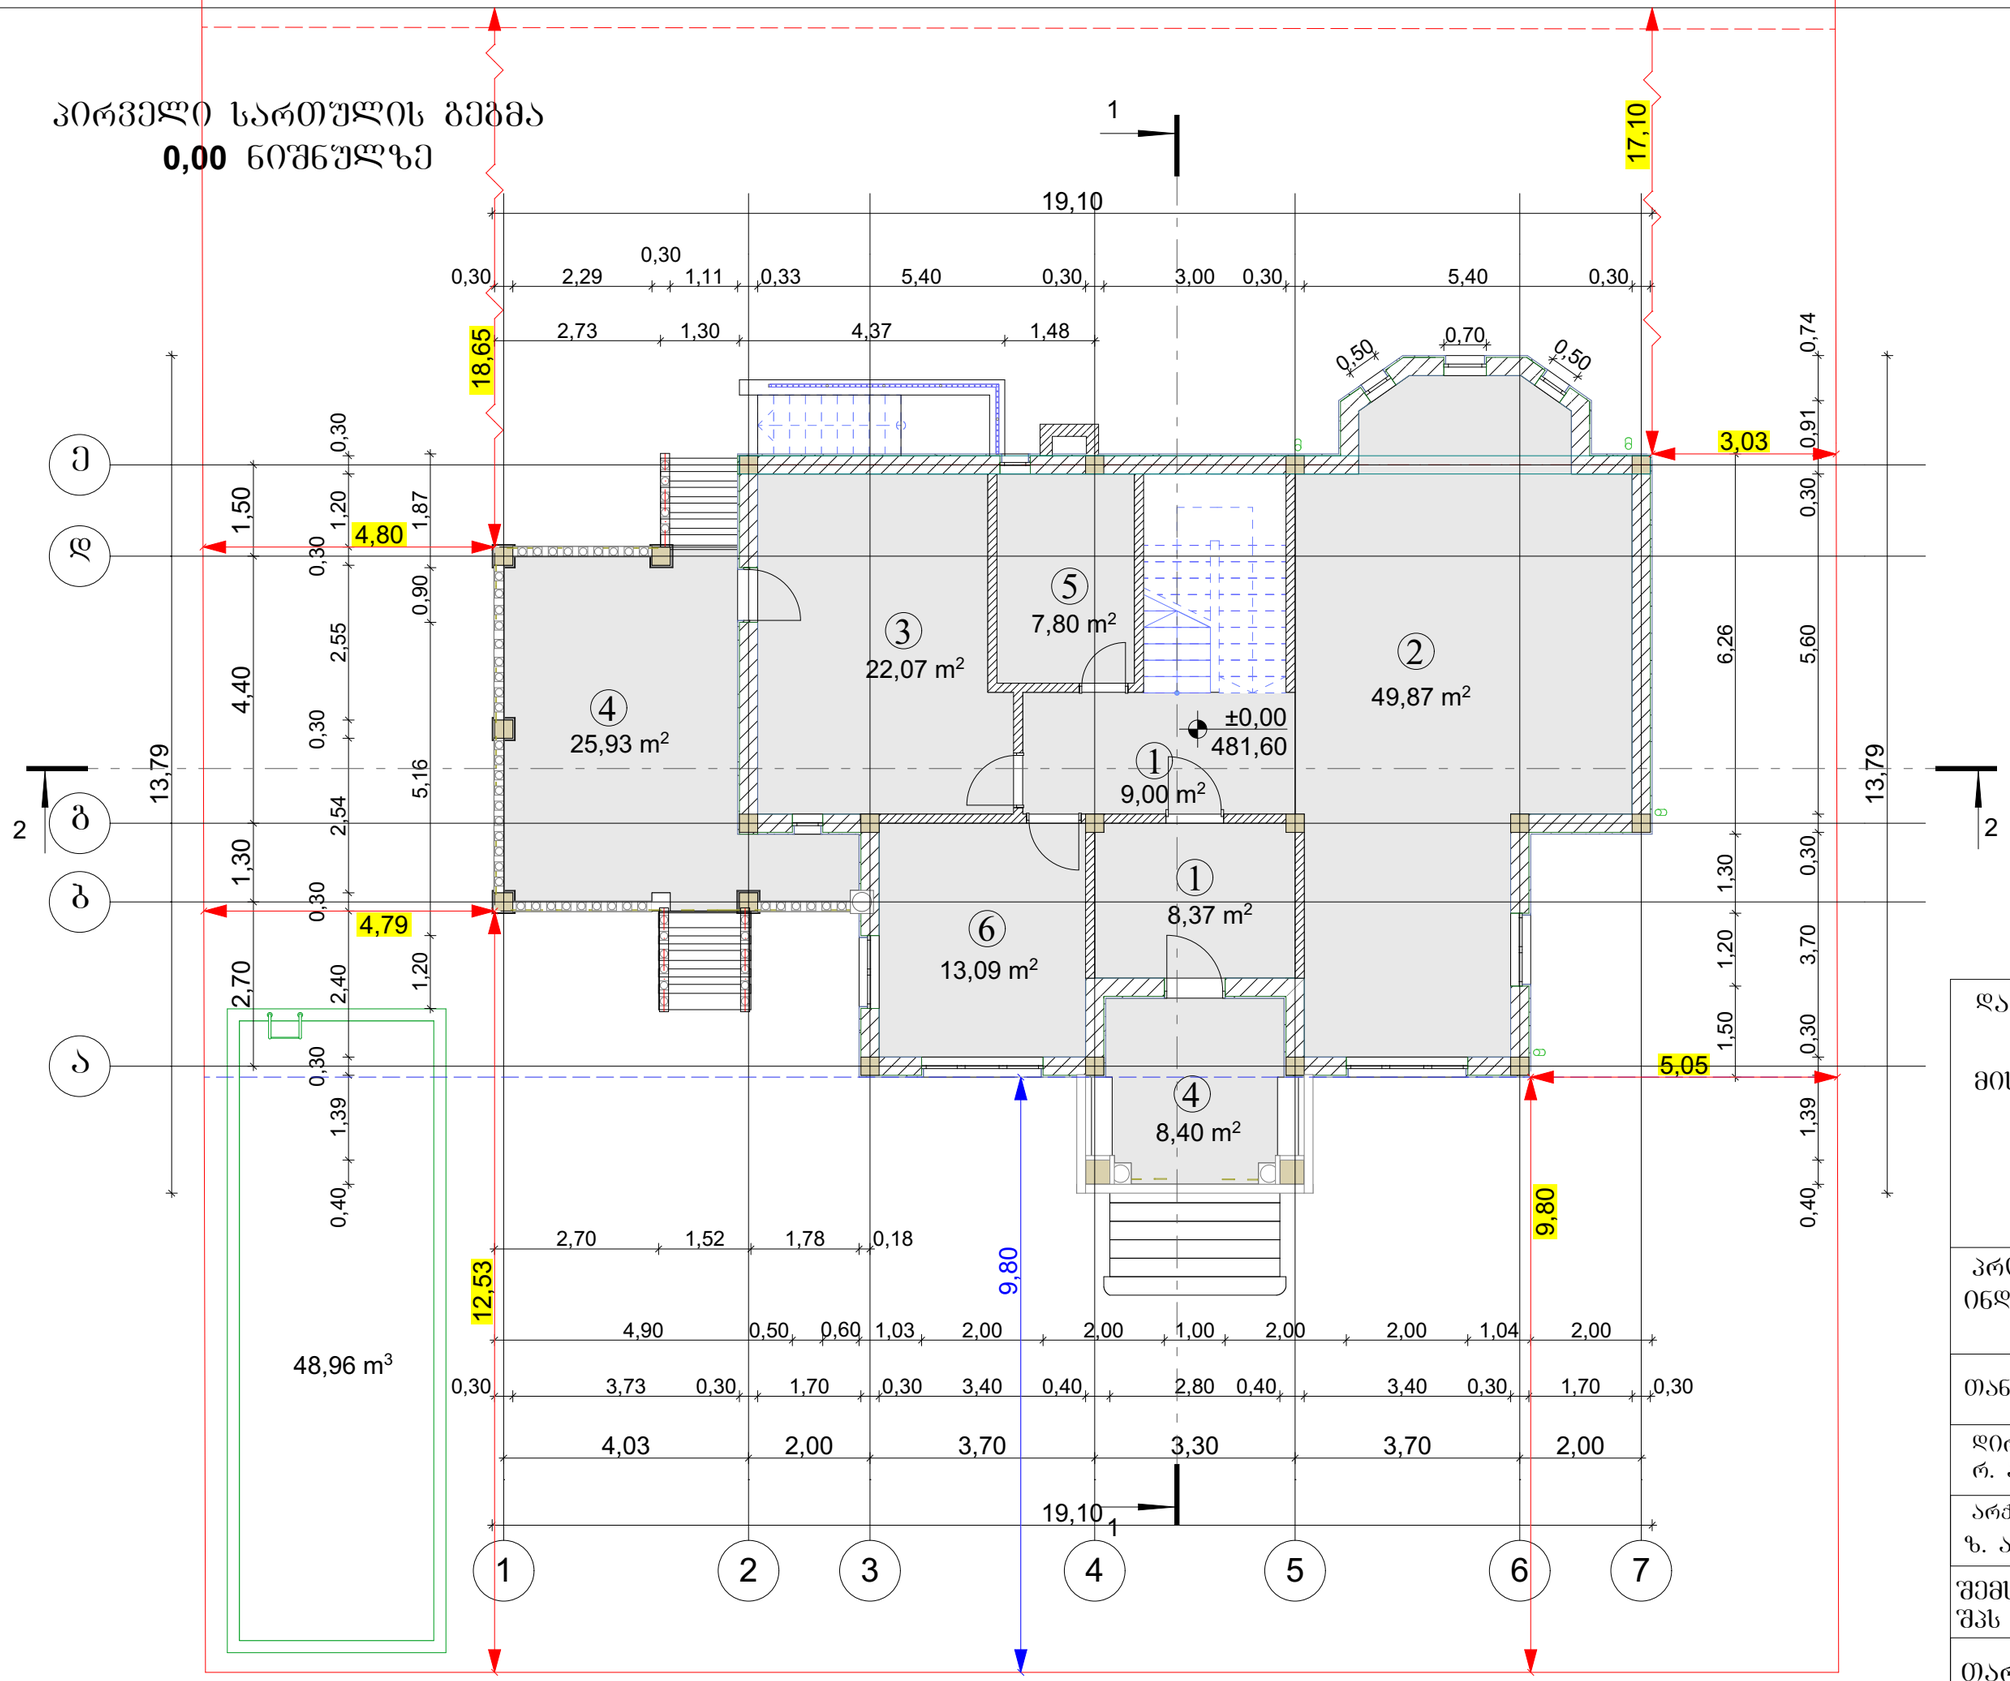

ექსპლიკაცია

1	ჰოლი
2	მისაღები
3	სამზარეულო
4	ვერანდა
5	სანკვანძი
6	კაბინეტი

დამკვეთი:
შპს "სწრაფმშენი"

მისამართი:
ქალაქი თბილისი,
სოფელი დიღომი
ს/კ 01.72.14.040.781

ფართობი 1000.00 მ²

პროექტის სახელწოდება:
ინდივიდუალური ერთბინიანი საცხოვრებელი სახლი

თანამდებობა	ხელმოწერა
დირექტორი რ. აფციაური	
არქიტექტორი ზ. აფციაური	

შემსრულებელი ორგანიზაცია
შპს "პროექტი ჯი"

თარიღი 2021	მასშტაბი 1:100

მეორე სართულის გეგმა
+3,36 ნიშნულზე

ექსპლიკაცია

1	ჰოლი
2	საძინებელი
3	სანკვანძი
4	აივანი
5	ბარდეროზი

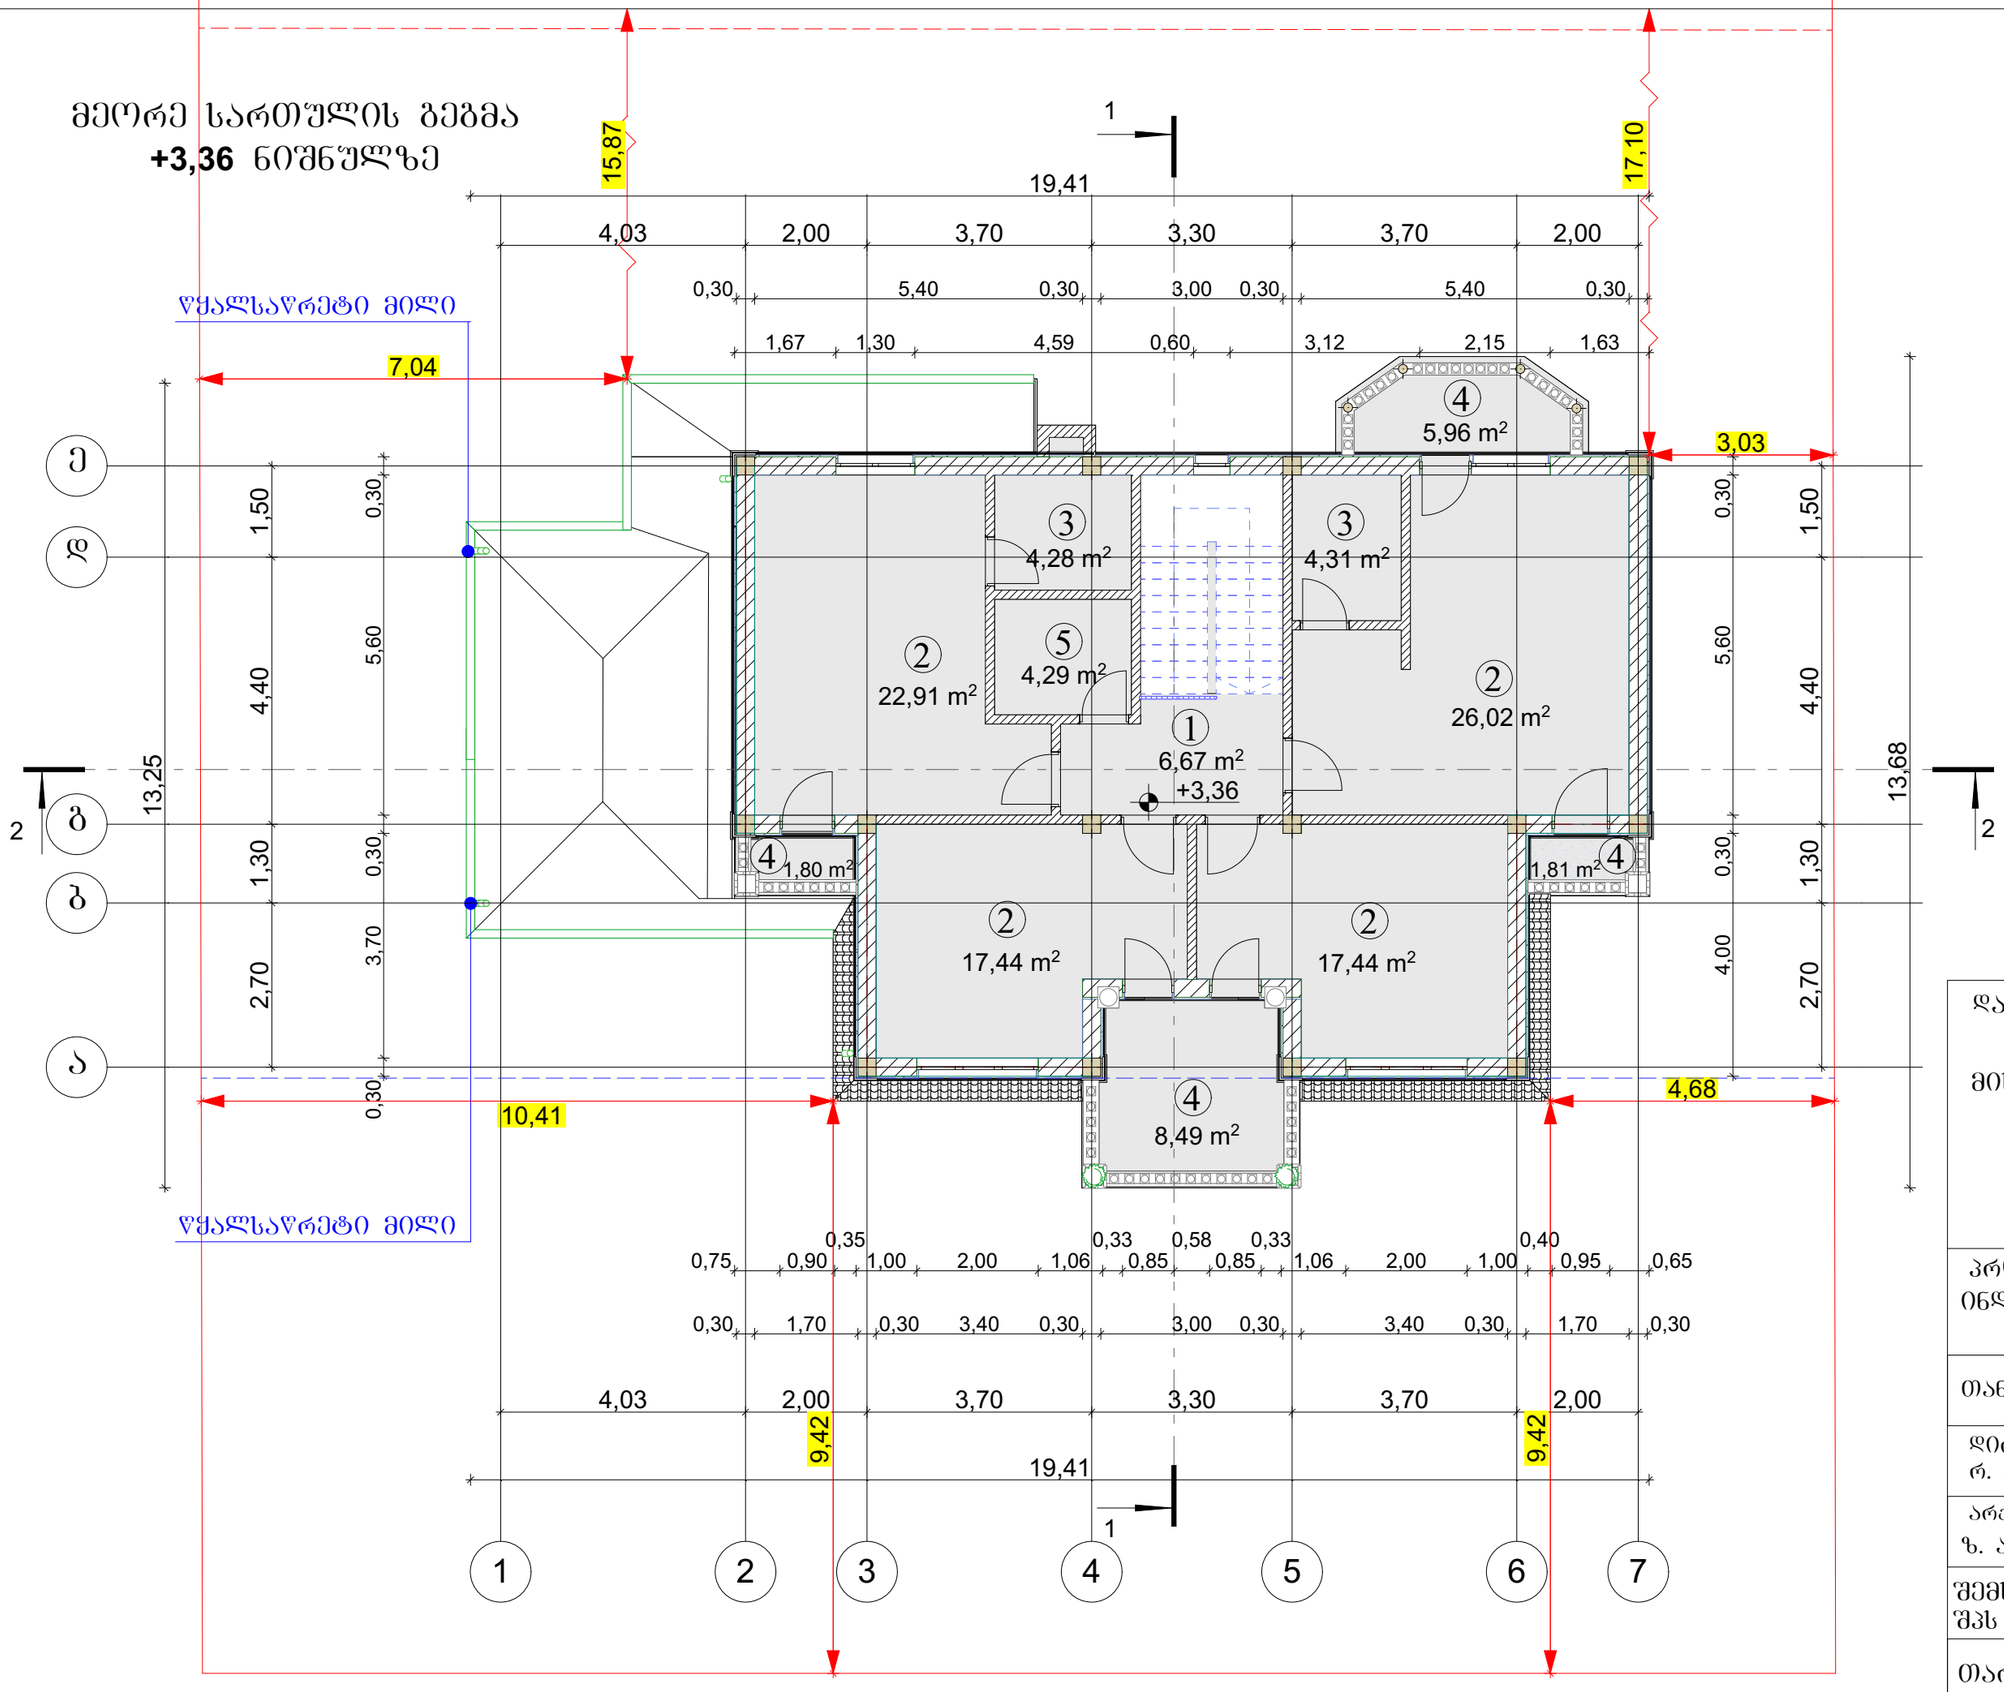

დამკვეთი: შპს "სწრაფმშენი"	
მისამართი: ქალაქი თბილისი, სოფელი დიღომი ს/კ 01.72.14.040.781	
ფართობი 1000.00 მ²	
პროექტის სახელწოდება: ინდივიდუალური ერთბინიანი საცხოვრებელი სახლი	
თანამდებობა	ხელმოწერა
დირექტორი რ. აფციაური	
არქიტექტორი ზ. აფციაური	
შემსრულებელი ორგანიზაცია შპს "პროექტი ჯი"	
თარიღი 2021	მასშტაბი 1:100

სახურავის ბეჭმა
+8,95 ნიშნულზე

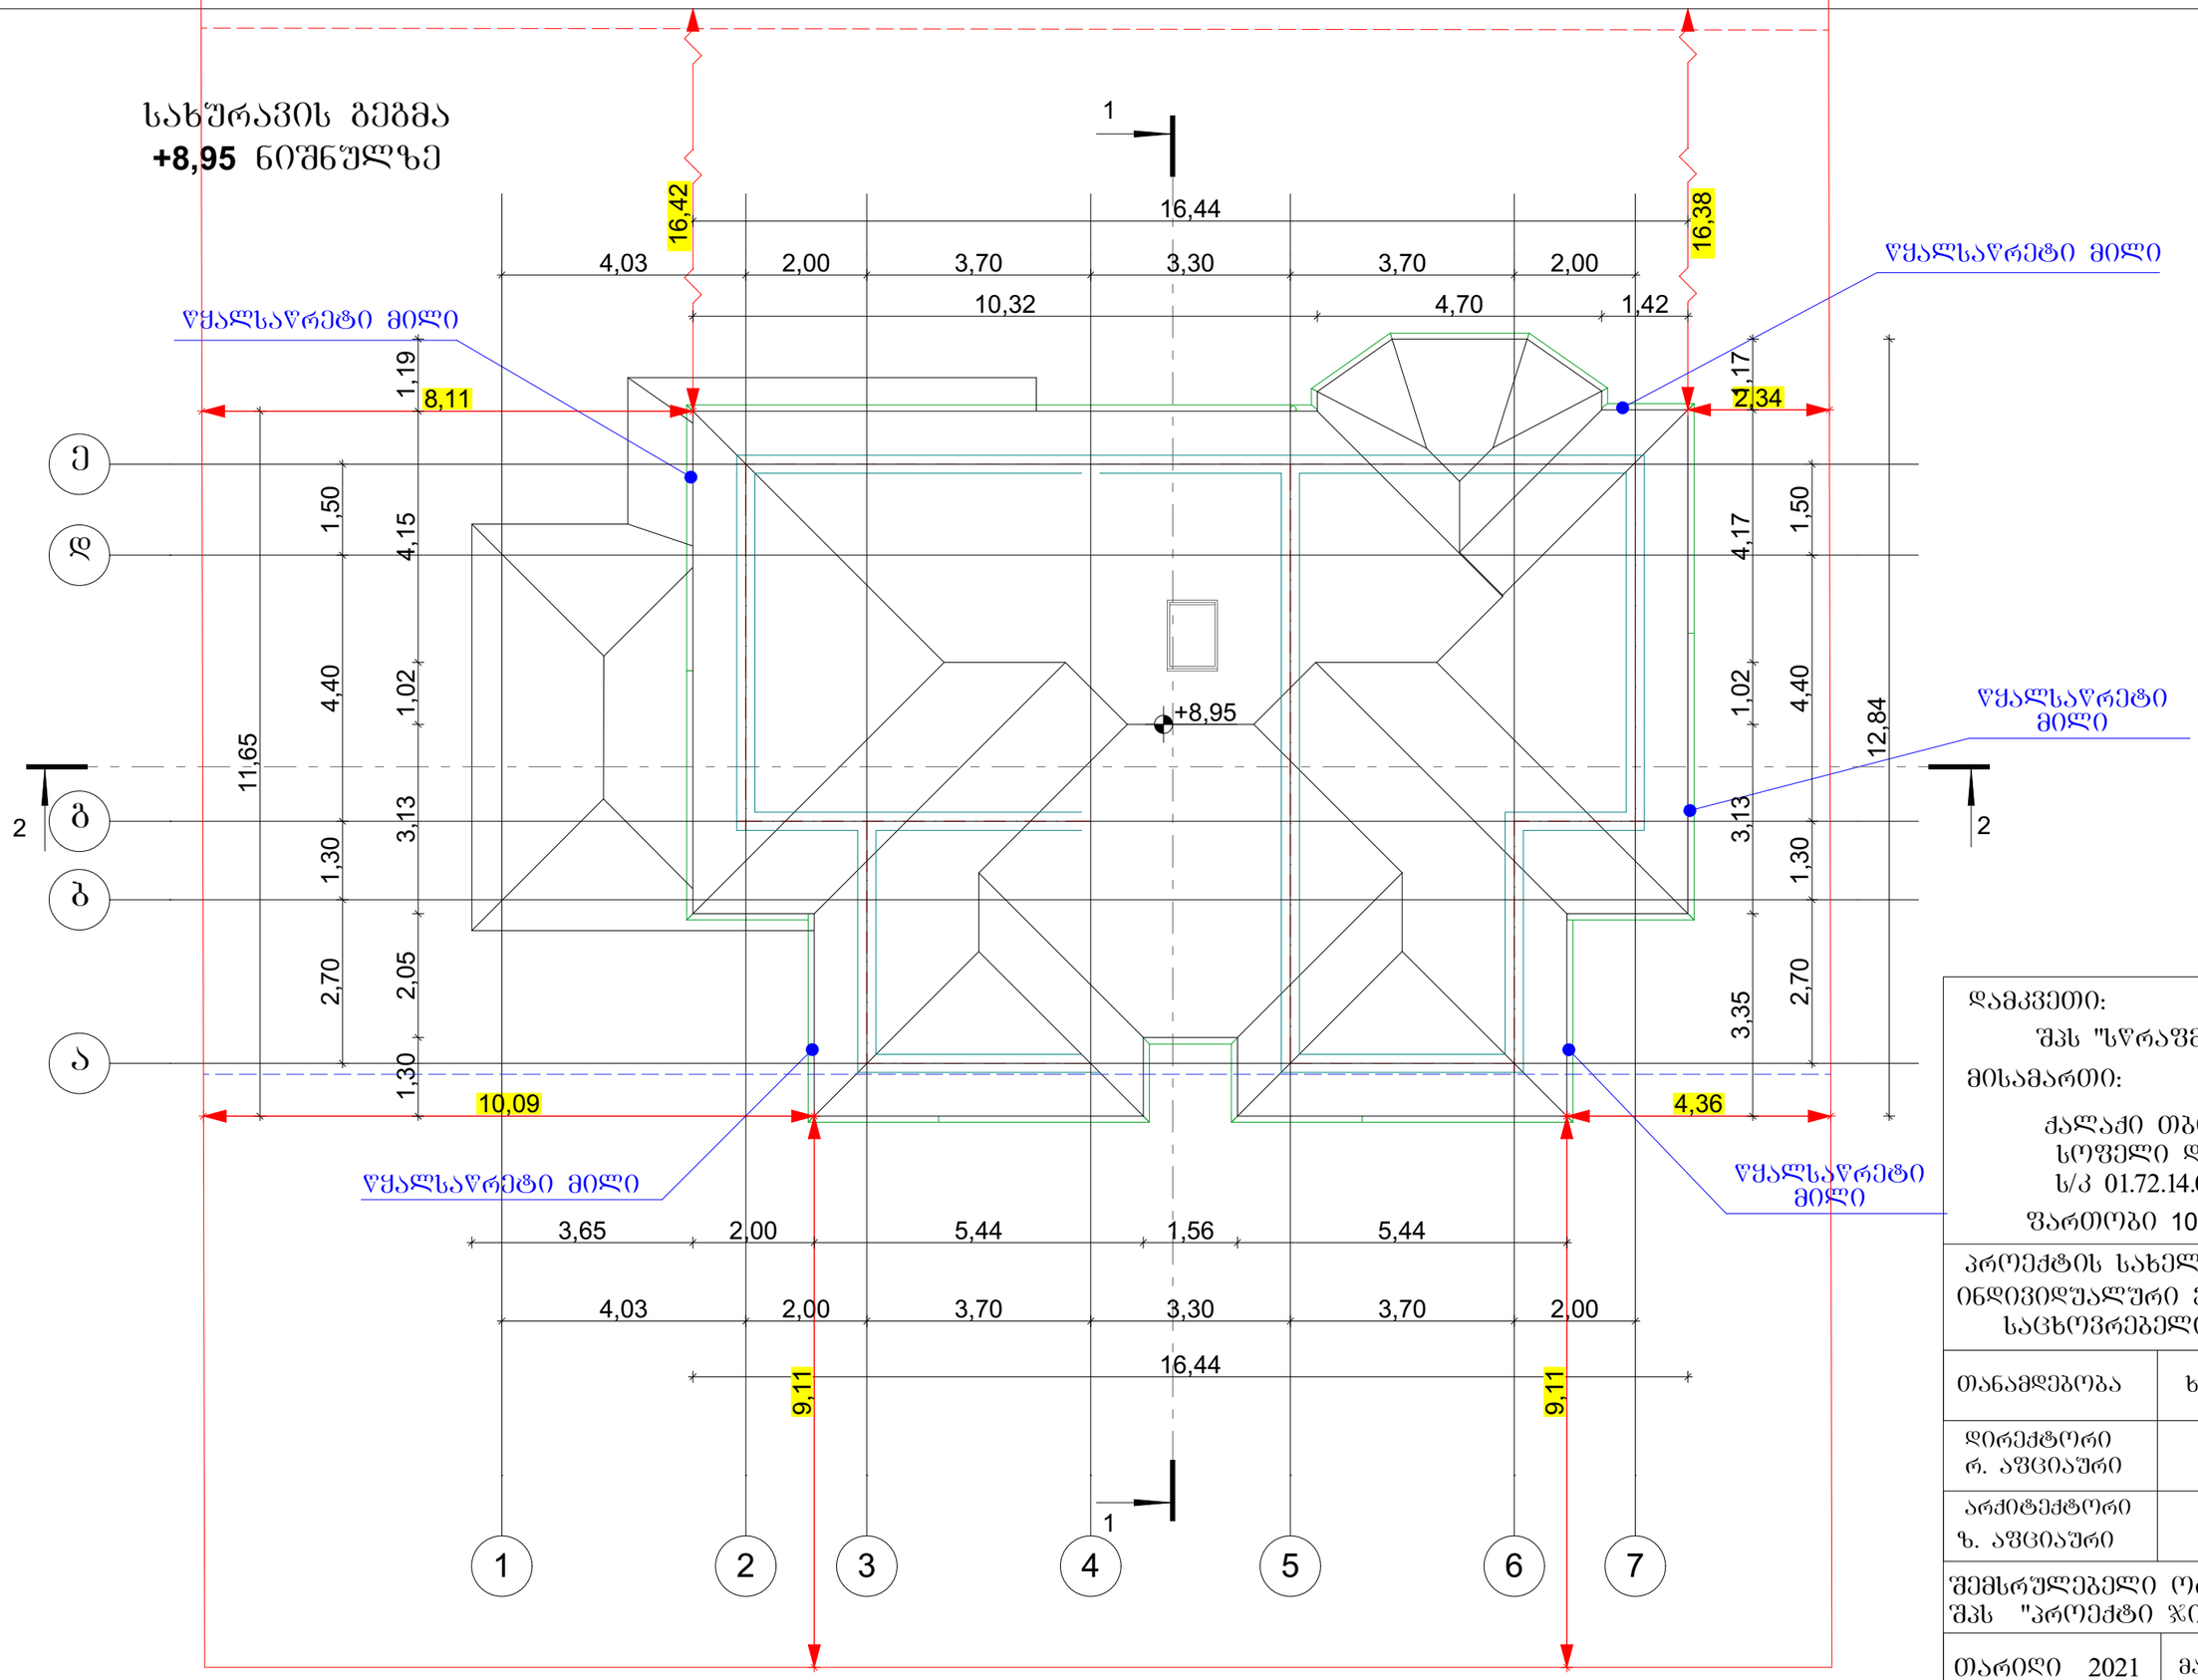

დამკვეთი:
შპს "სღრაფმშენი"

მისამართი:
ქალაქი თბილისი,
სოფელი დიღომი
ს/კ 01.72.14.040.781

ფართობი 1000.00 მ²

პროექტის სახელწოდება:
ინდივიდუალური ერთბინიანი
საცხოვრებელი სახლი

თანამდებობა	ხელმოწერა
დირექტორი რ. აფციაური	
არქიტექტორი ზ. აფციაური	

შემსრულებელი ორგანიზაცია
შპს "პროექტი ჯი"

თარიღი 2021	მასშტაბი 1:100