ჭრილი 1-1

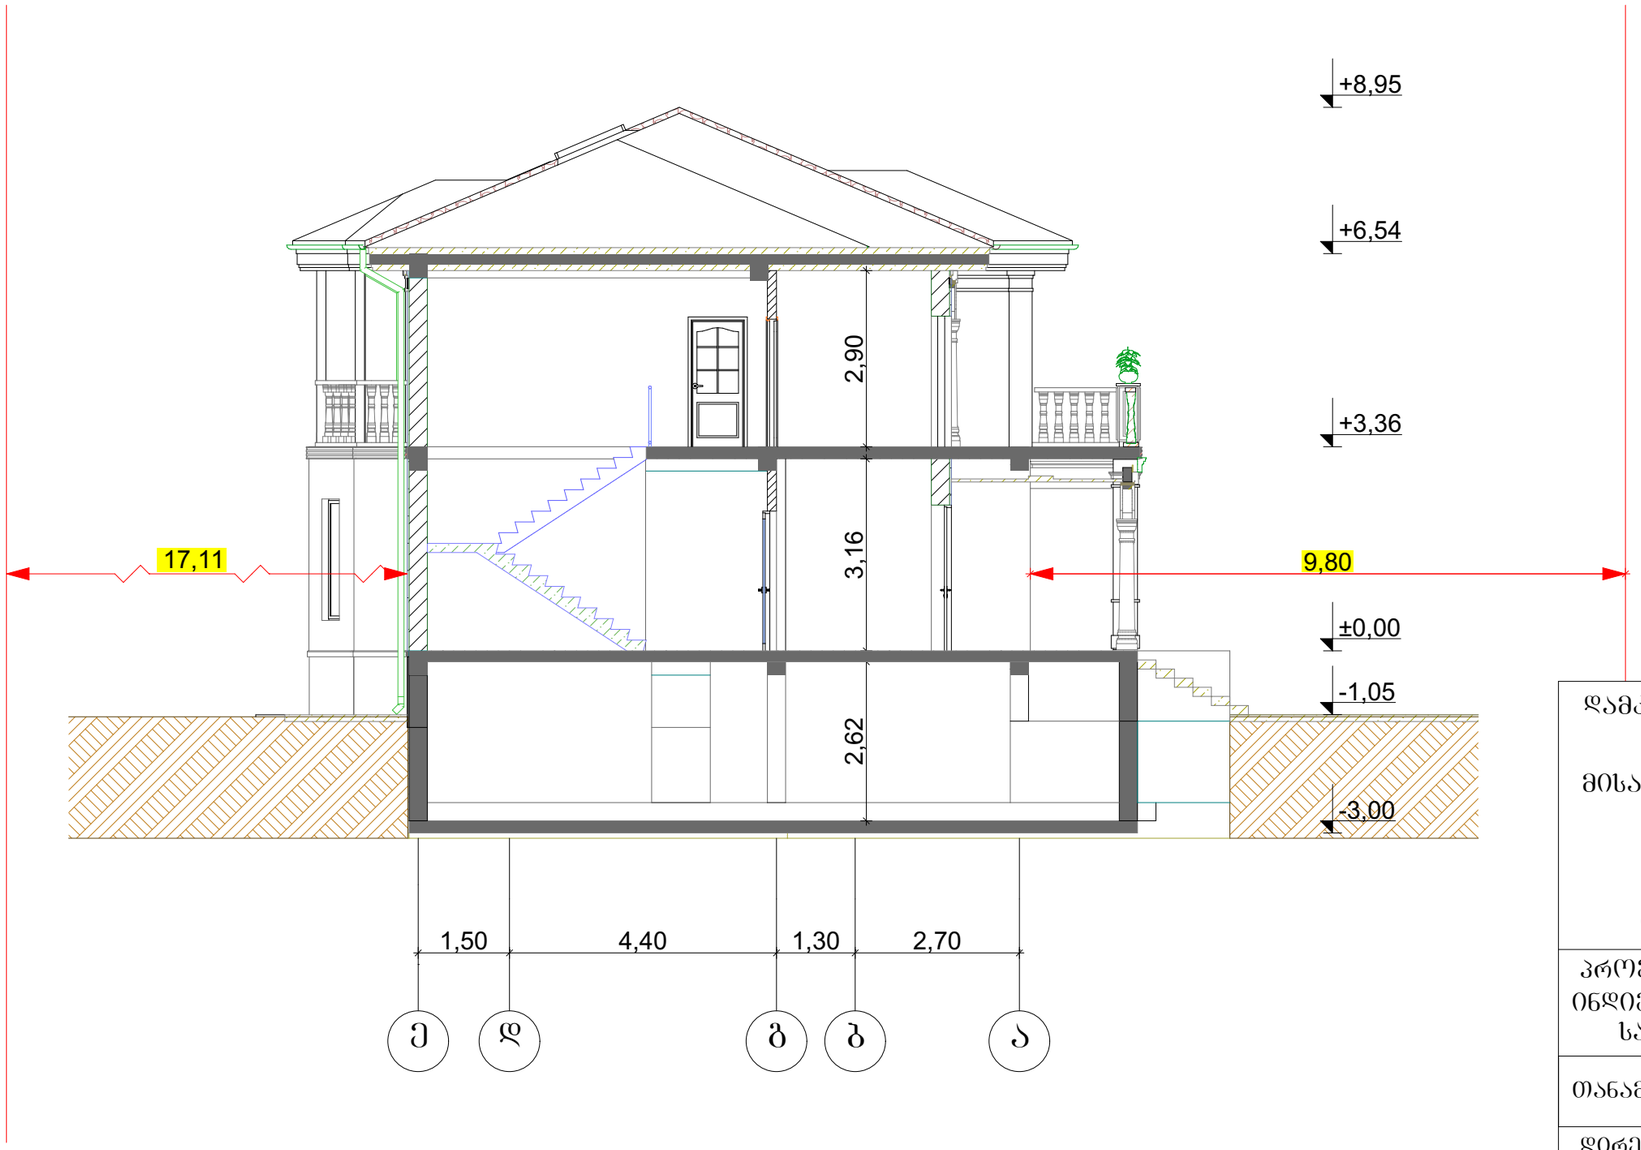

დამკვეთი:	
შპს "სწრაფმშენი"	
მისამართი:	
ქალაქი თბილისი, სოფელი დიღომი ს/კ 01.72.14.040.781	
ფართობი 1000.00 მ^2	
პროექტის სახელწოდება: ინდივიდუალური ერთბინიანი საცხოვრებელი სახლი	
თანამდებობა	ხელმოწერა
დირექტორი რ. აფციაური	
არქიტექტორი ზ. აფციაური	
შემსრულებელი ორგანიზაცია შპს "პროექტი ჯი"	
თარიღი 2021	მასშტაბი 1:100

ჭრილი 2-2

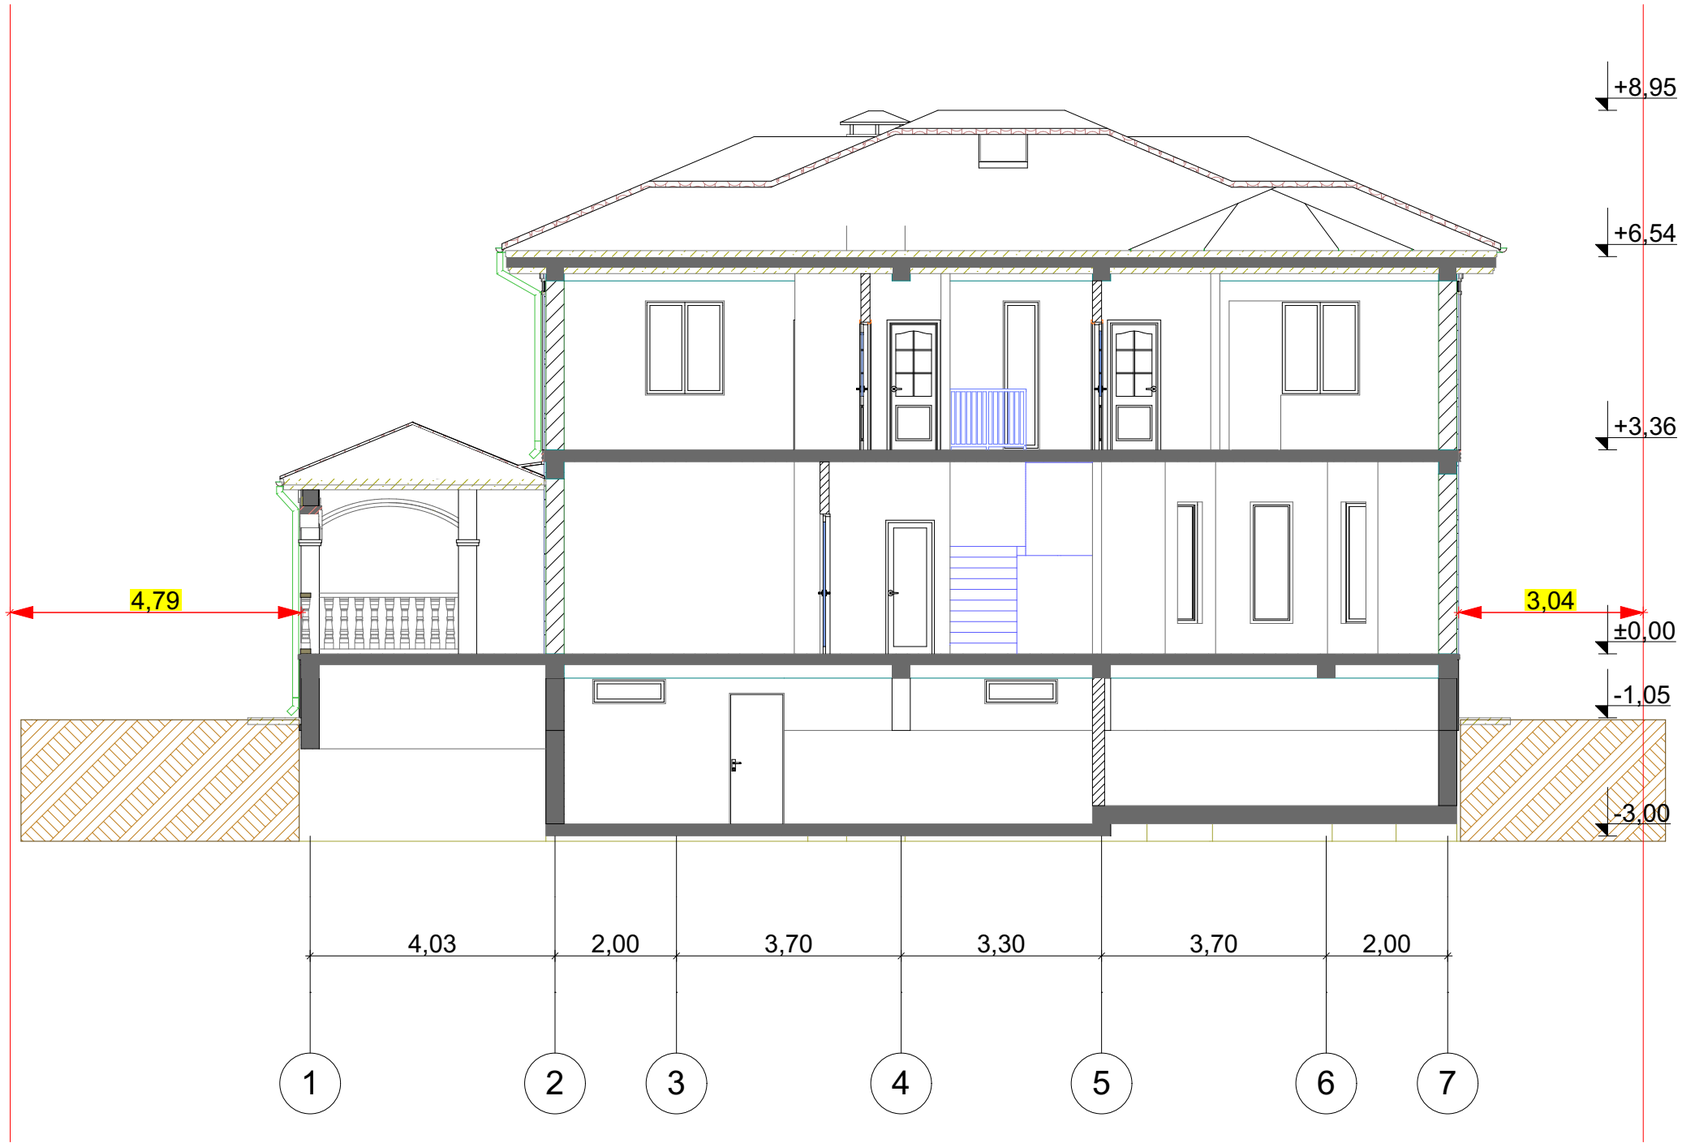

დამკვეთი:
შპს "სწრაფშენი"

მისამართი:
ქალაქი თბილისი,
სოფელი დიღომი
ს/კ 01.72.14.040.781
ფართობი 1000.00 მ²

პროექტის სახელწოდება:
ინდივიდუალური ერთბინიანი
საცხოვრებელი სახლი

თანამდებობა	ხელმოწერა
დირექტორი რ. აფციაური	
არქიტექტორი ზ. აფციაური	

შემსრულებელი ორგანიზაცია
შპს "პროექტი ჯი"

თარიღი 2021	მასშტაბი 1:100