
ფასადი 7-1

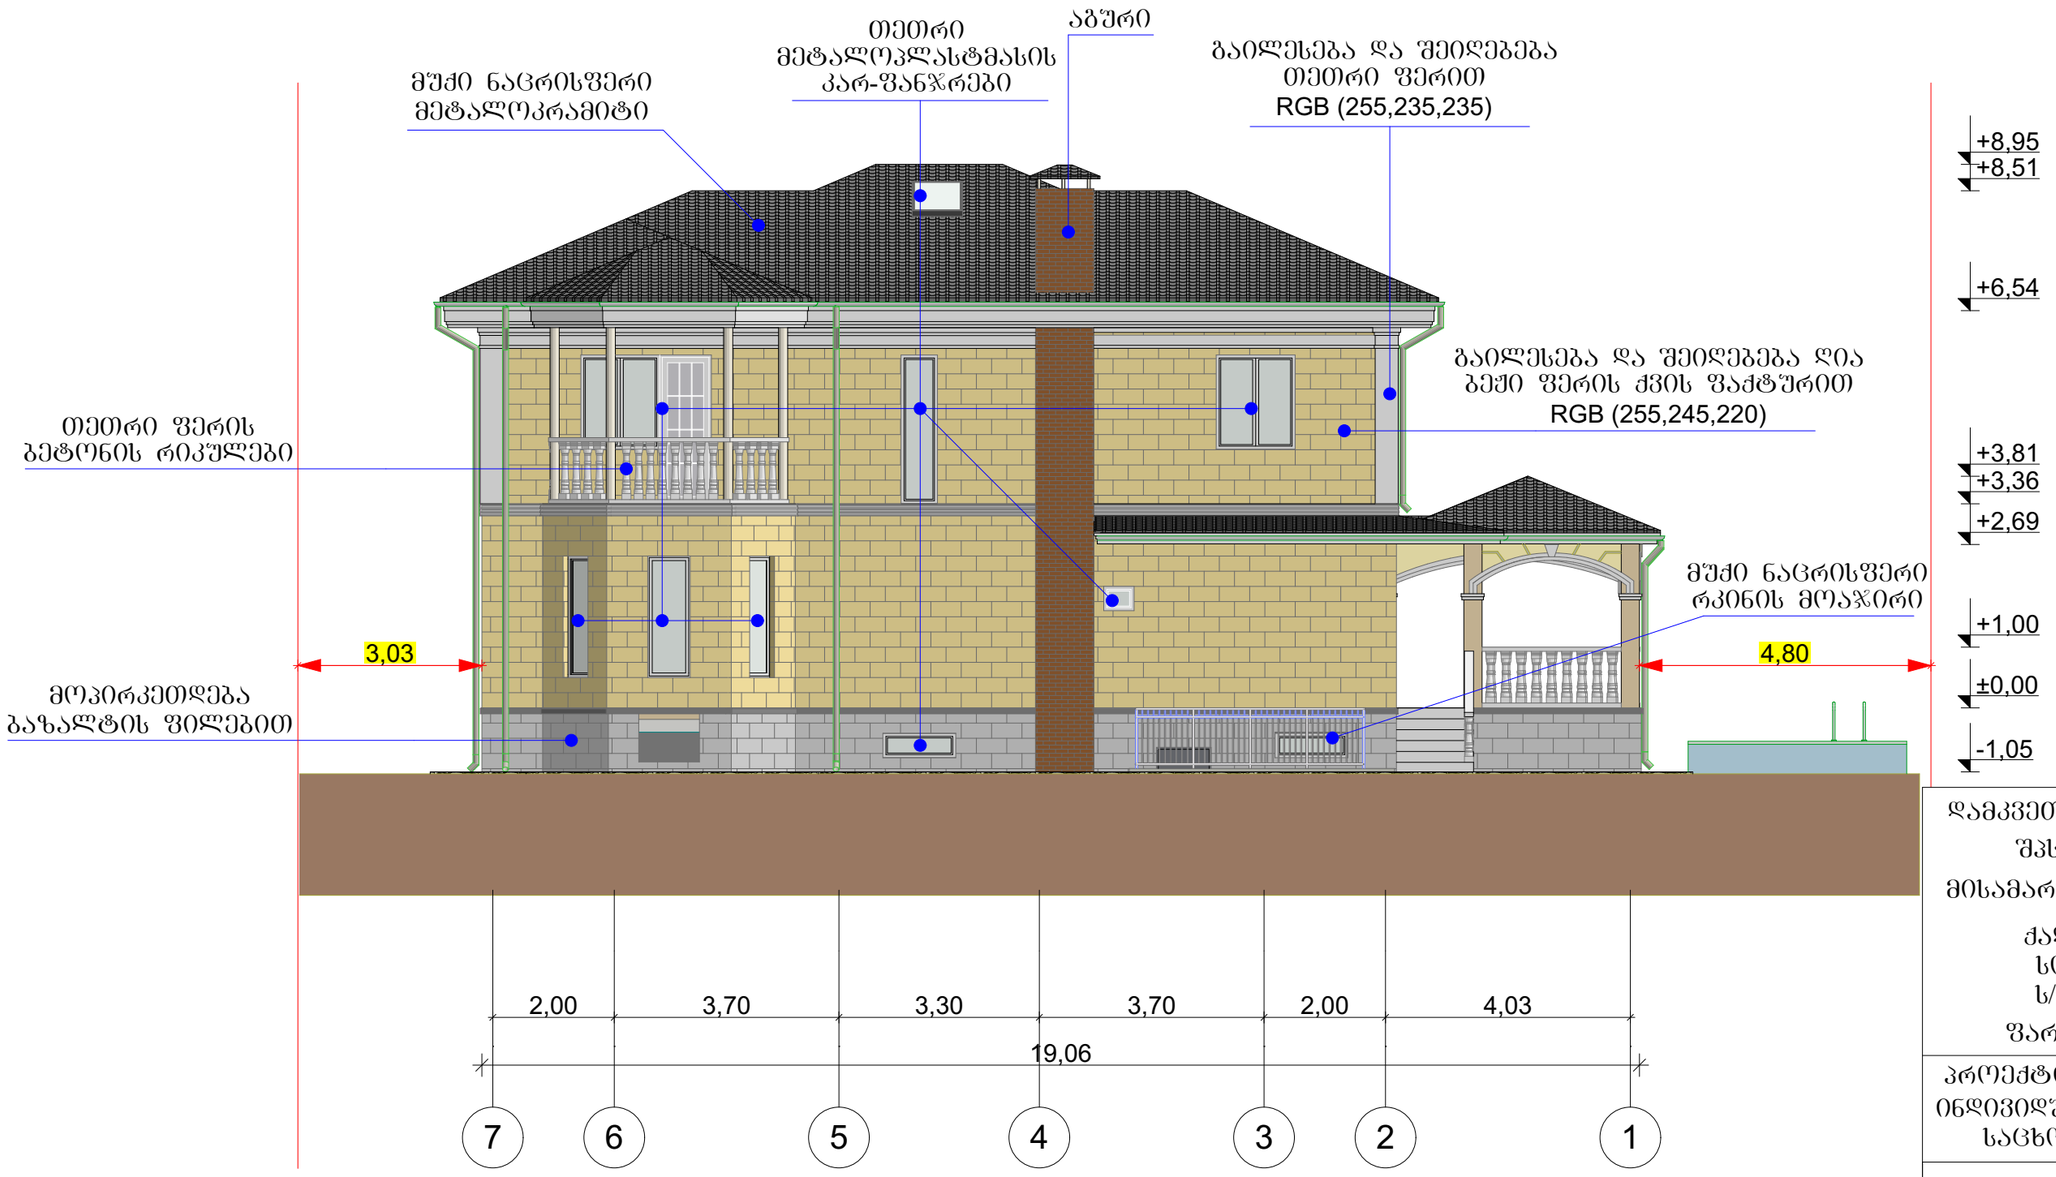

დამკვეთი:

შპს "სწრაფმშენი"

მისამართი:

ქალაქი თბილისი,
სოფელი დიღომი
ს/კ 01.72.14.040.781

ფართობი 1000.00 მ²


პროექტის სახელწოდება:
ინდივიდუალური ერთბინიანი საცხოვრებელი სახლი

თანამდებობა	ხელმოწერა
დირექტორი რ. აფციაური	
არქიტექტორი ზ. აფციაური	

შემსრულებელი ორგანიზაცია
შპს "პროექტი ჯი"

თარიღი 2021	მასშტაბი 1:100

ფასადი ა-ე

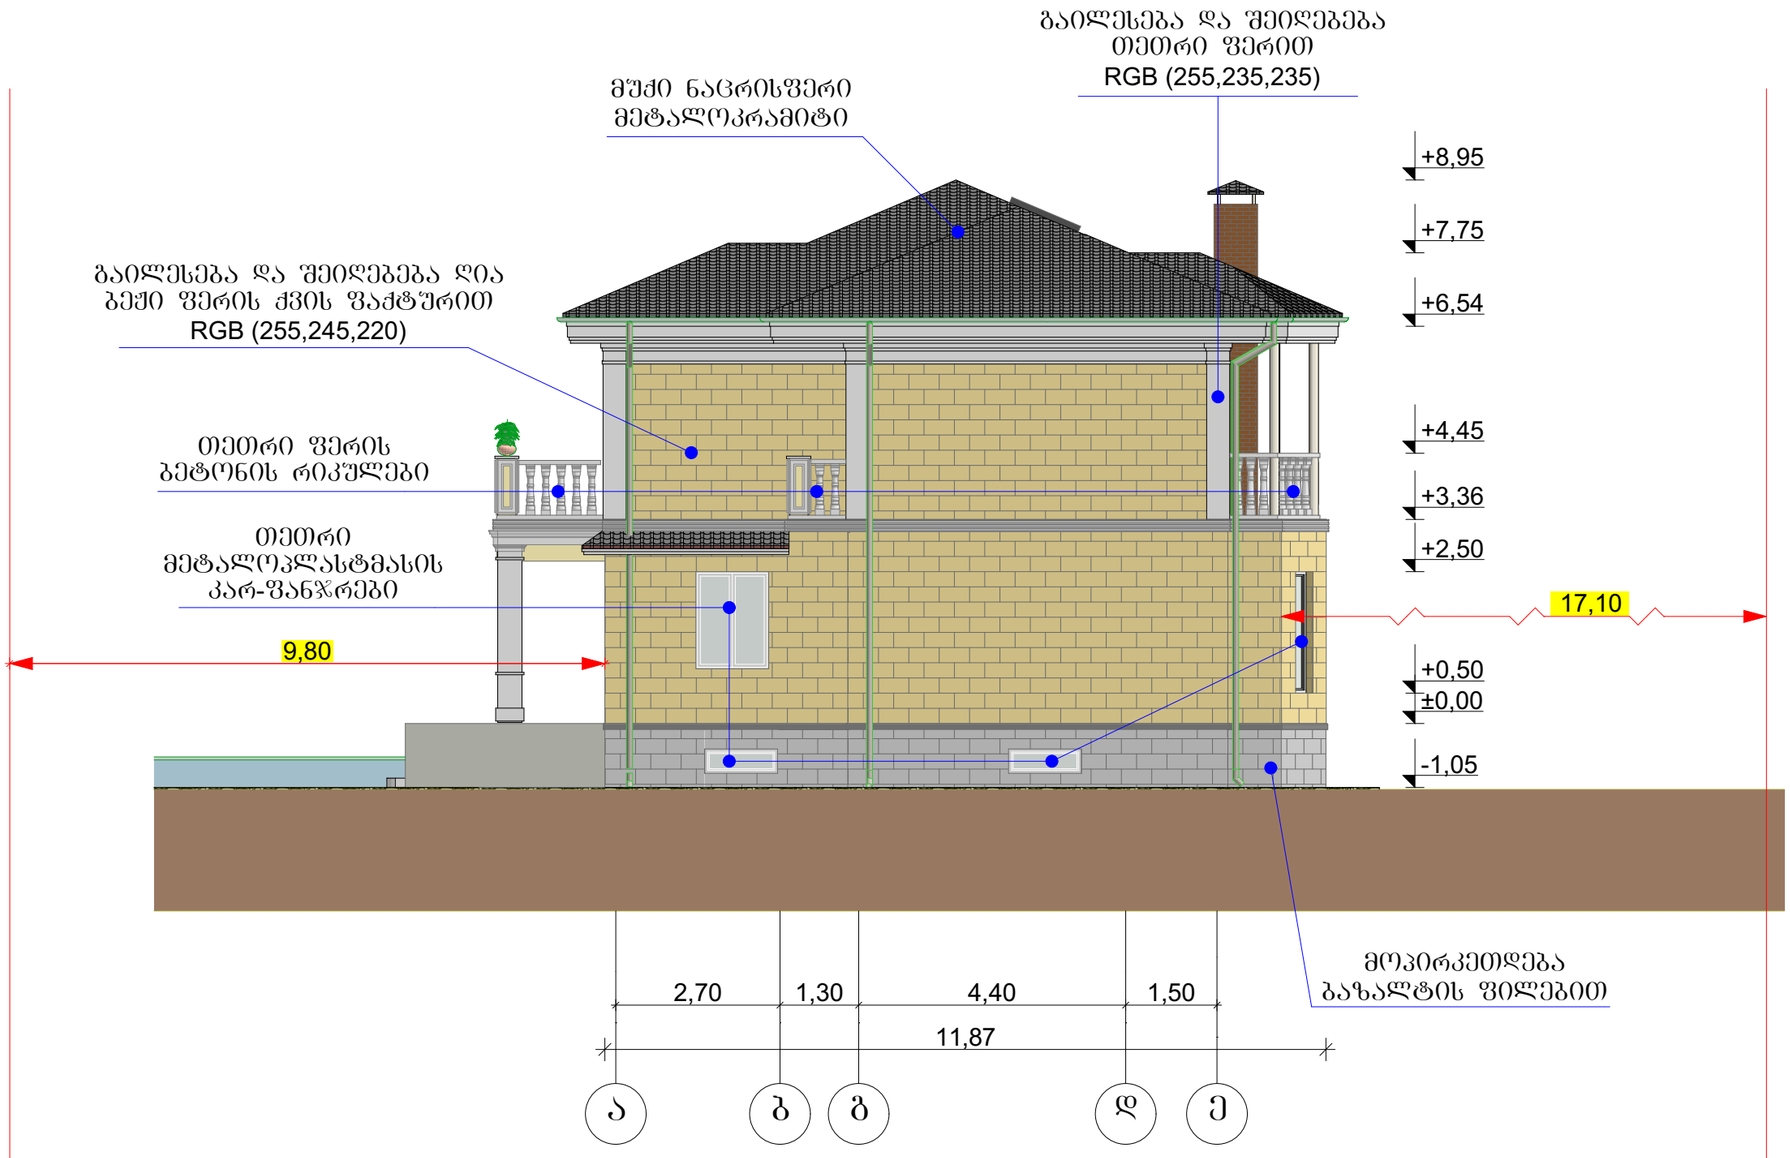

დამკვეთი:

შპს "სწრაფმშენი"

მისამართი:

ქალაქი თბილისი, სოფელი დიღომი ს/კ 01.72.14.040.781

ფართობი 1000.00 მ²


პროექტის სახელწოდება:
ინდივიდუალური ერთბინიანი საცხოვრებელი სახლი

თანამდებობა	ხელმოწერა
დირექტორი რ. აფციაური	
არქიტექტორი ზ. აფციაური	

შემსრულებელი ორგანიზაცია შპს "პროექტი ჯი"

თარიღი 2021	მასშტაბი 1:100

ფასადი ე-ა

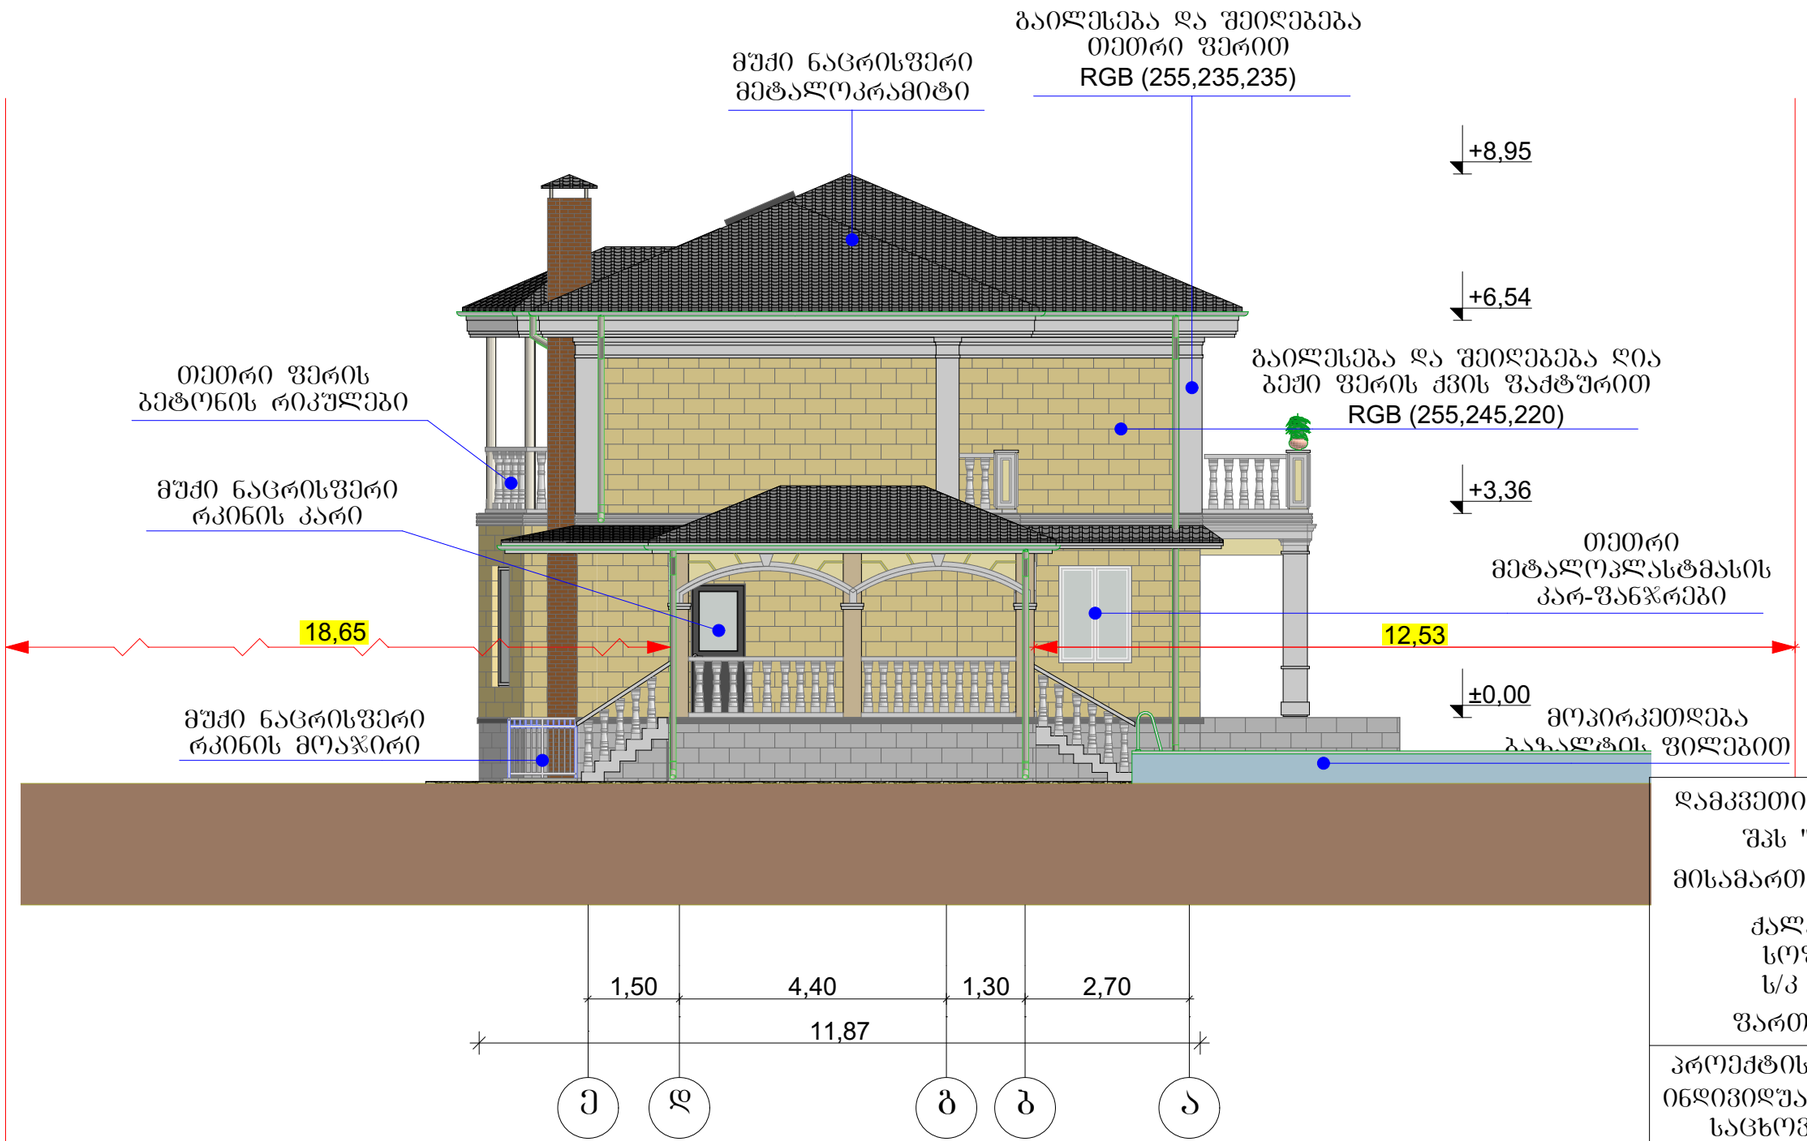

დამკვეთი:

შპს "სწრაფმშენი"

მისამართი:

ქალაქი თბილისი, სოფელი დიღომი ს/კ 01.72.14.040.781

ფართობი 1000.00 მ²


პროექტის სახელწოდება:
ინდივიდუალური ერთბინიანი საცხოვრებელი სახლი

თანამდებობა	ხელმოწერა
დირექტორი რ. აფციაური	
არქიტექტორი ზ. აფციაური	

შემსრულებელი ორგანიზაცია შპს "პროექტი ჯი"

თარიღი 2021	მასშტაბი 1:100

ჭრილი 1-7

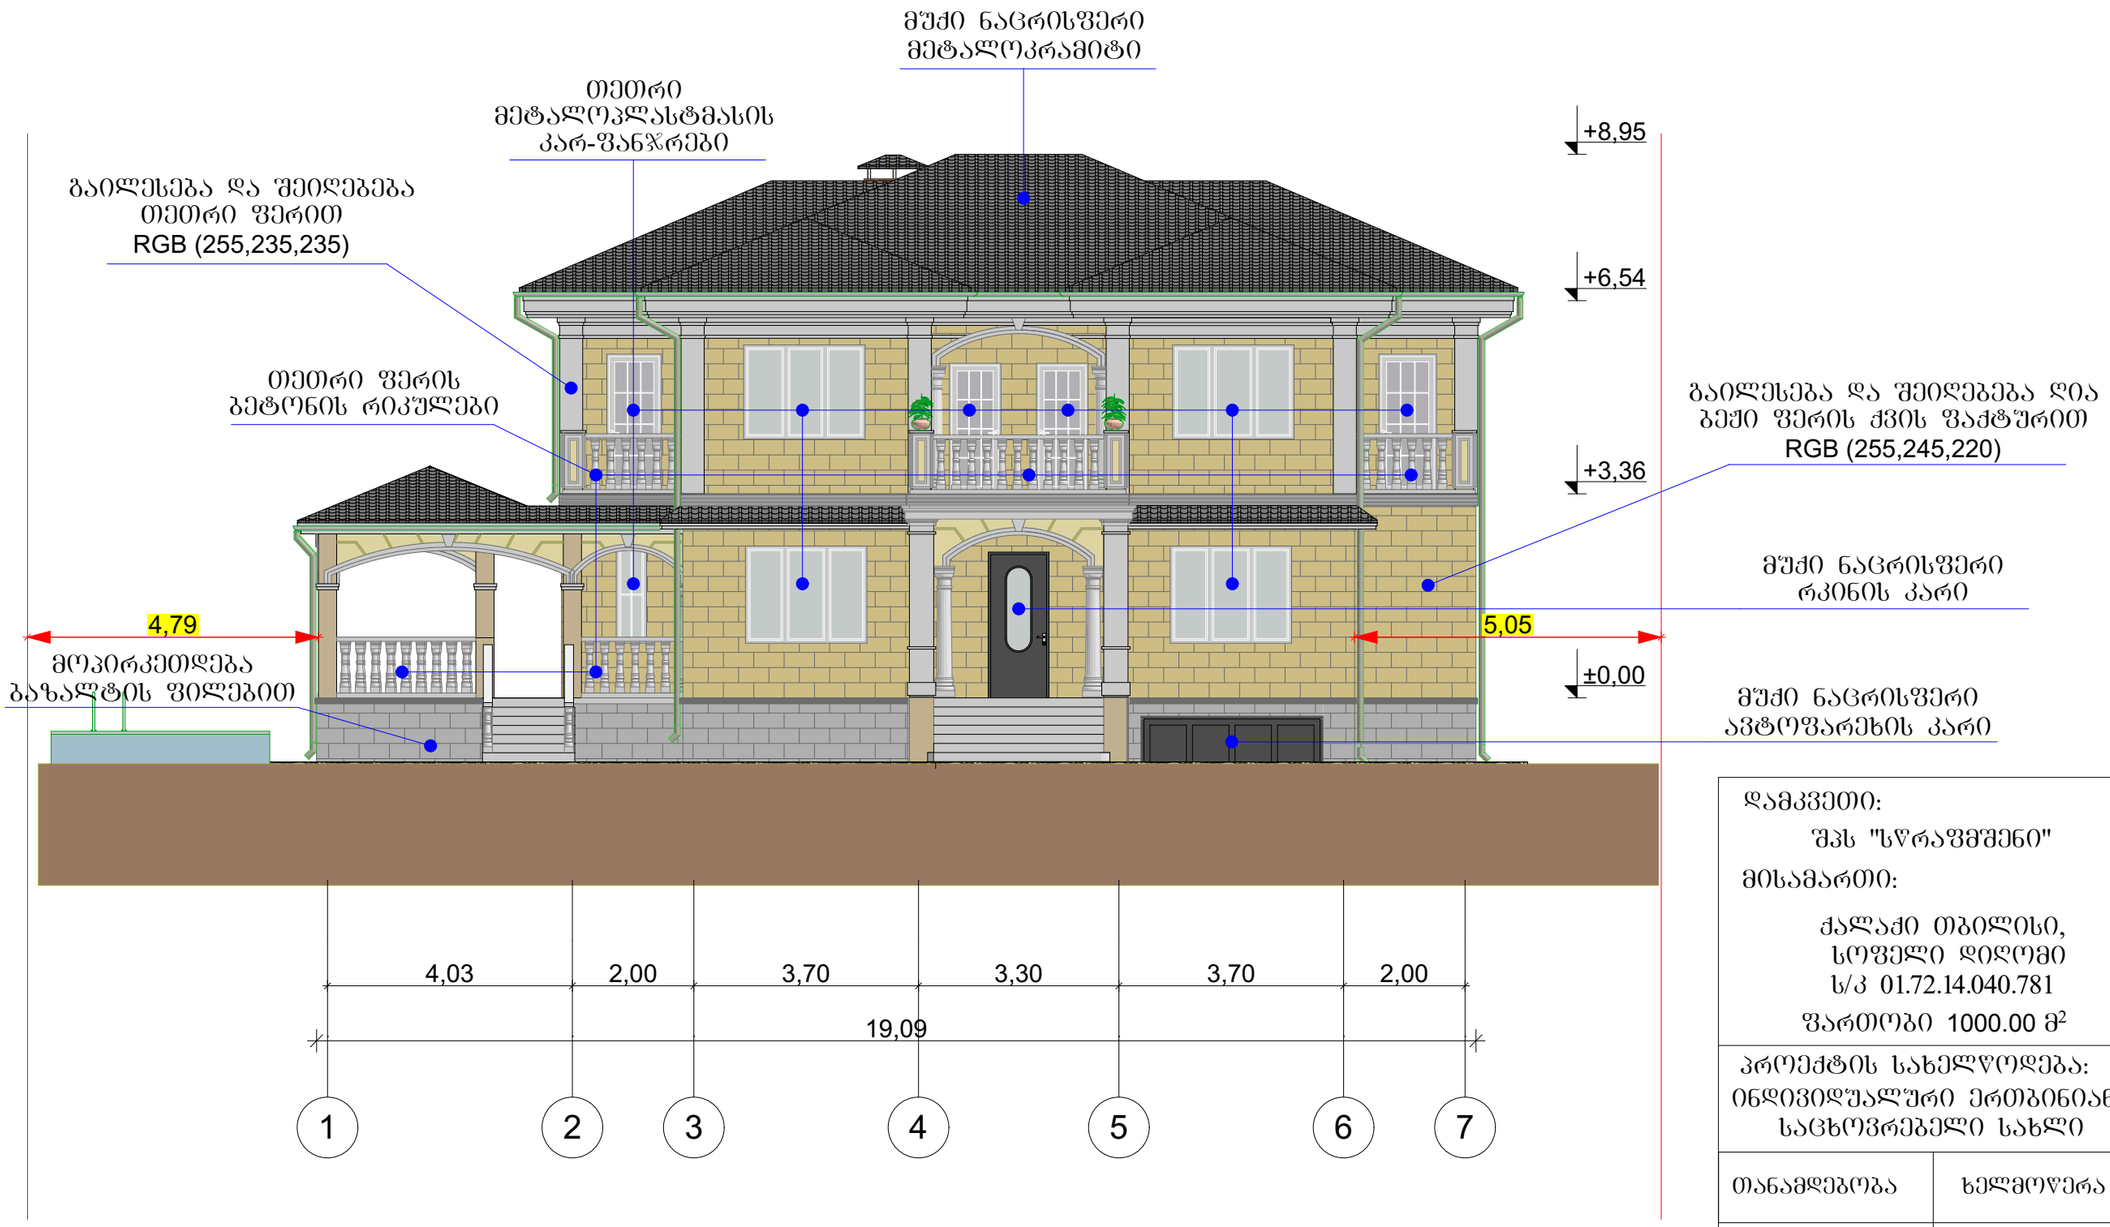


დამკვეთი: შპს "სწრაფმშენი"	
მისამართი: ქალაქი თბილისი, სოფელი დიღომი ს/კ 01.72.14.040.781 ფართობი 1000.00 მ²	
პროექტის სახელწოდება: ინდივიდუალური ერთბინიანი საცხოვრებელი სახლი	
თანამდებობა	ხელმოწერა
დირექტორი რ. აფციაური	
არქიტექტორი ზ. აფციაური	
შემსრულებელი ორგანიზაცია შპს "პროექტი ჯი"	
თარიღი 2021	მასშტაბი 1:100


კარ - ფანჯრების სპეციფიკაცია

თეთრი მეტალოპლასტმასის კარ-ფანჯრები


ფ-1 (2 ცალი)

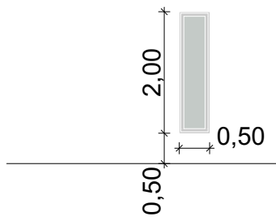


ფ-2 (1 ცალი)

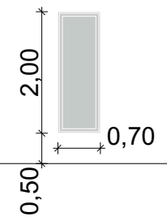


ფ-3 (1 ცალი)

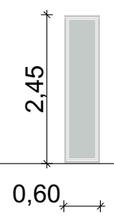


ფ-4 (1 ცალი)

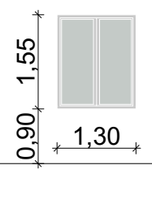


ფ-5 (2 ცალი)

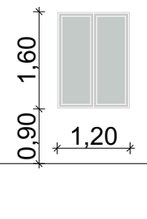


ფ-6 (2 ცალი)

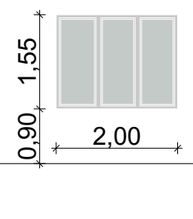


ფ-7 (2 ცალი)

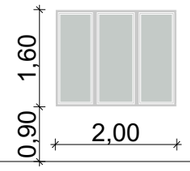


ფ-8 (1 ცალი)

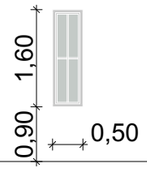


ფ-9 (4 ცალი)

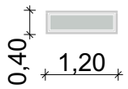


ფ-10 (1 ცალი)

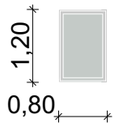


ფ-11 (1 ცალი)

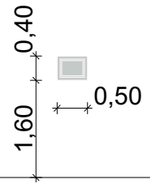


კფ-1 (1 ცალი)

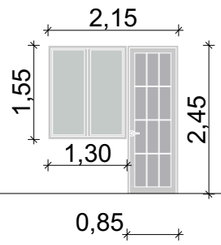


კ-2 (2 ცალი)

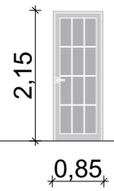


კ-1 (2 ცალი)

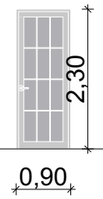


მუქი ნაცრისფერი რკინის კარი

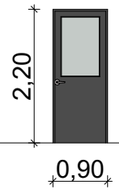


მუქი ნაცრისფერი რკინის კარი

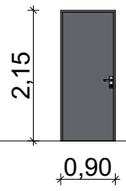

მუქი ნაცრისფერი რკინის კარი

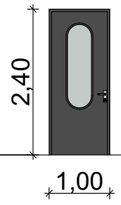


მუქი ნაცრისფერი ავტოფარეხის კარი

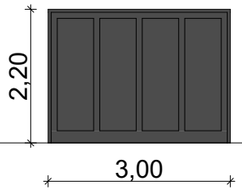


თეთრი მეტალოპლასტმასის კარ-ფანჯრების ფართი 52,01 მ²

დამკვეთი: შპს "სწრაფშენი"	
მისამართი: ქალაქი თბილისი, სოფელი დიღომი ს/კ 01.72.14.040.781	
ფართობი 1000.00 მ²	
პროექტის სახელწოდება: ინდივიდუალური ერთბინიანი საცხოვრებელი სახლი	
თანამდებობა	ხელმოწერა
დირექტორი რ. აფციაური	
არქიტექტორი ზ. აფციაური	
შემსრულებელი ორგანიზაცია შპს "პროექტი ჯი"	
თარიღი 2021	მასშტაბი 1:100

მასალის სპეციპიკაცია

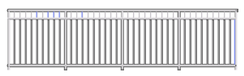მოაჯირი	
თეთრი ფერის ბეტონის რიკულები	
მუქი ნაცრისფერი რკინის მოაჯირი	

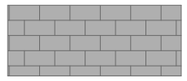მოპირკეტება	
მოპირკეთდება ბაზალტის ფილებით	

ზომები მ. რაოდენობა	მასალა			
		სიმაღლე	სიგრძე	ფართი
თეთრი ფერის ბეტონის რიკულები	ბეტონი	1.00	36.04 მ	36.04 მ²
მუქი ნაცრისფერი რკინის მოაჯირი	რკინის შედუღებული მილკვადრატები	1.00	3.78 მ	3.78 მ²
ბაზალტის ფილები	ბაზალტის ფილები	-	-	56.2 მ²

დამკვეთი:

შპს "სწრაფმშენი"

მისამართი:

ქალაქი თბილისი,
სოფელი დიღომი
ს/კ 01.72.14.040.781

ფართობი 1000.00 მ²

პროექტის სახელწოდება:
ინდივიდუალური ერთბინიანი საცხოვრებელი სახლი

თანამდებობა	ხელმოწერა
დირექტორი რ. აფციაური	
არქიტექტორი ზ. აფციაური	

შემსრულებელი ორგანიზაცია
შპს "პროექტი ჯი"

თარიღი 2021	მასშტაბი 1:100