გენგეგმა

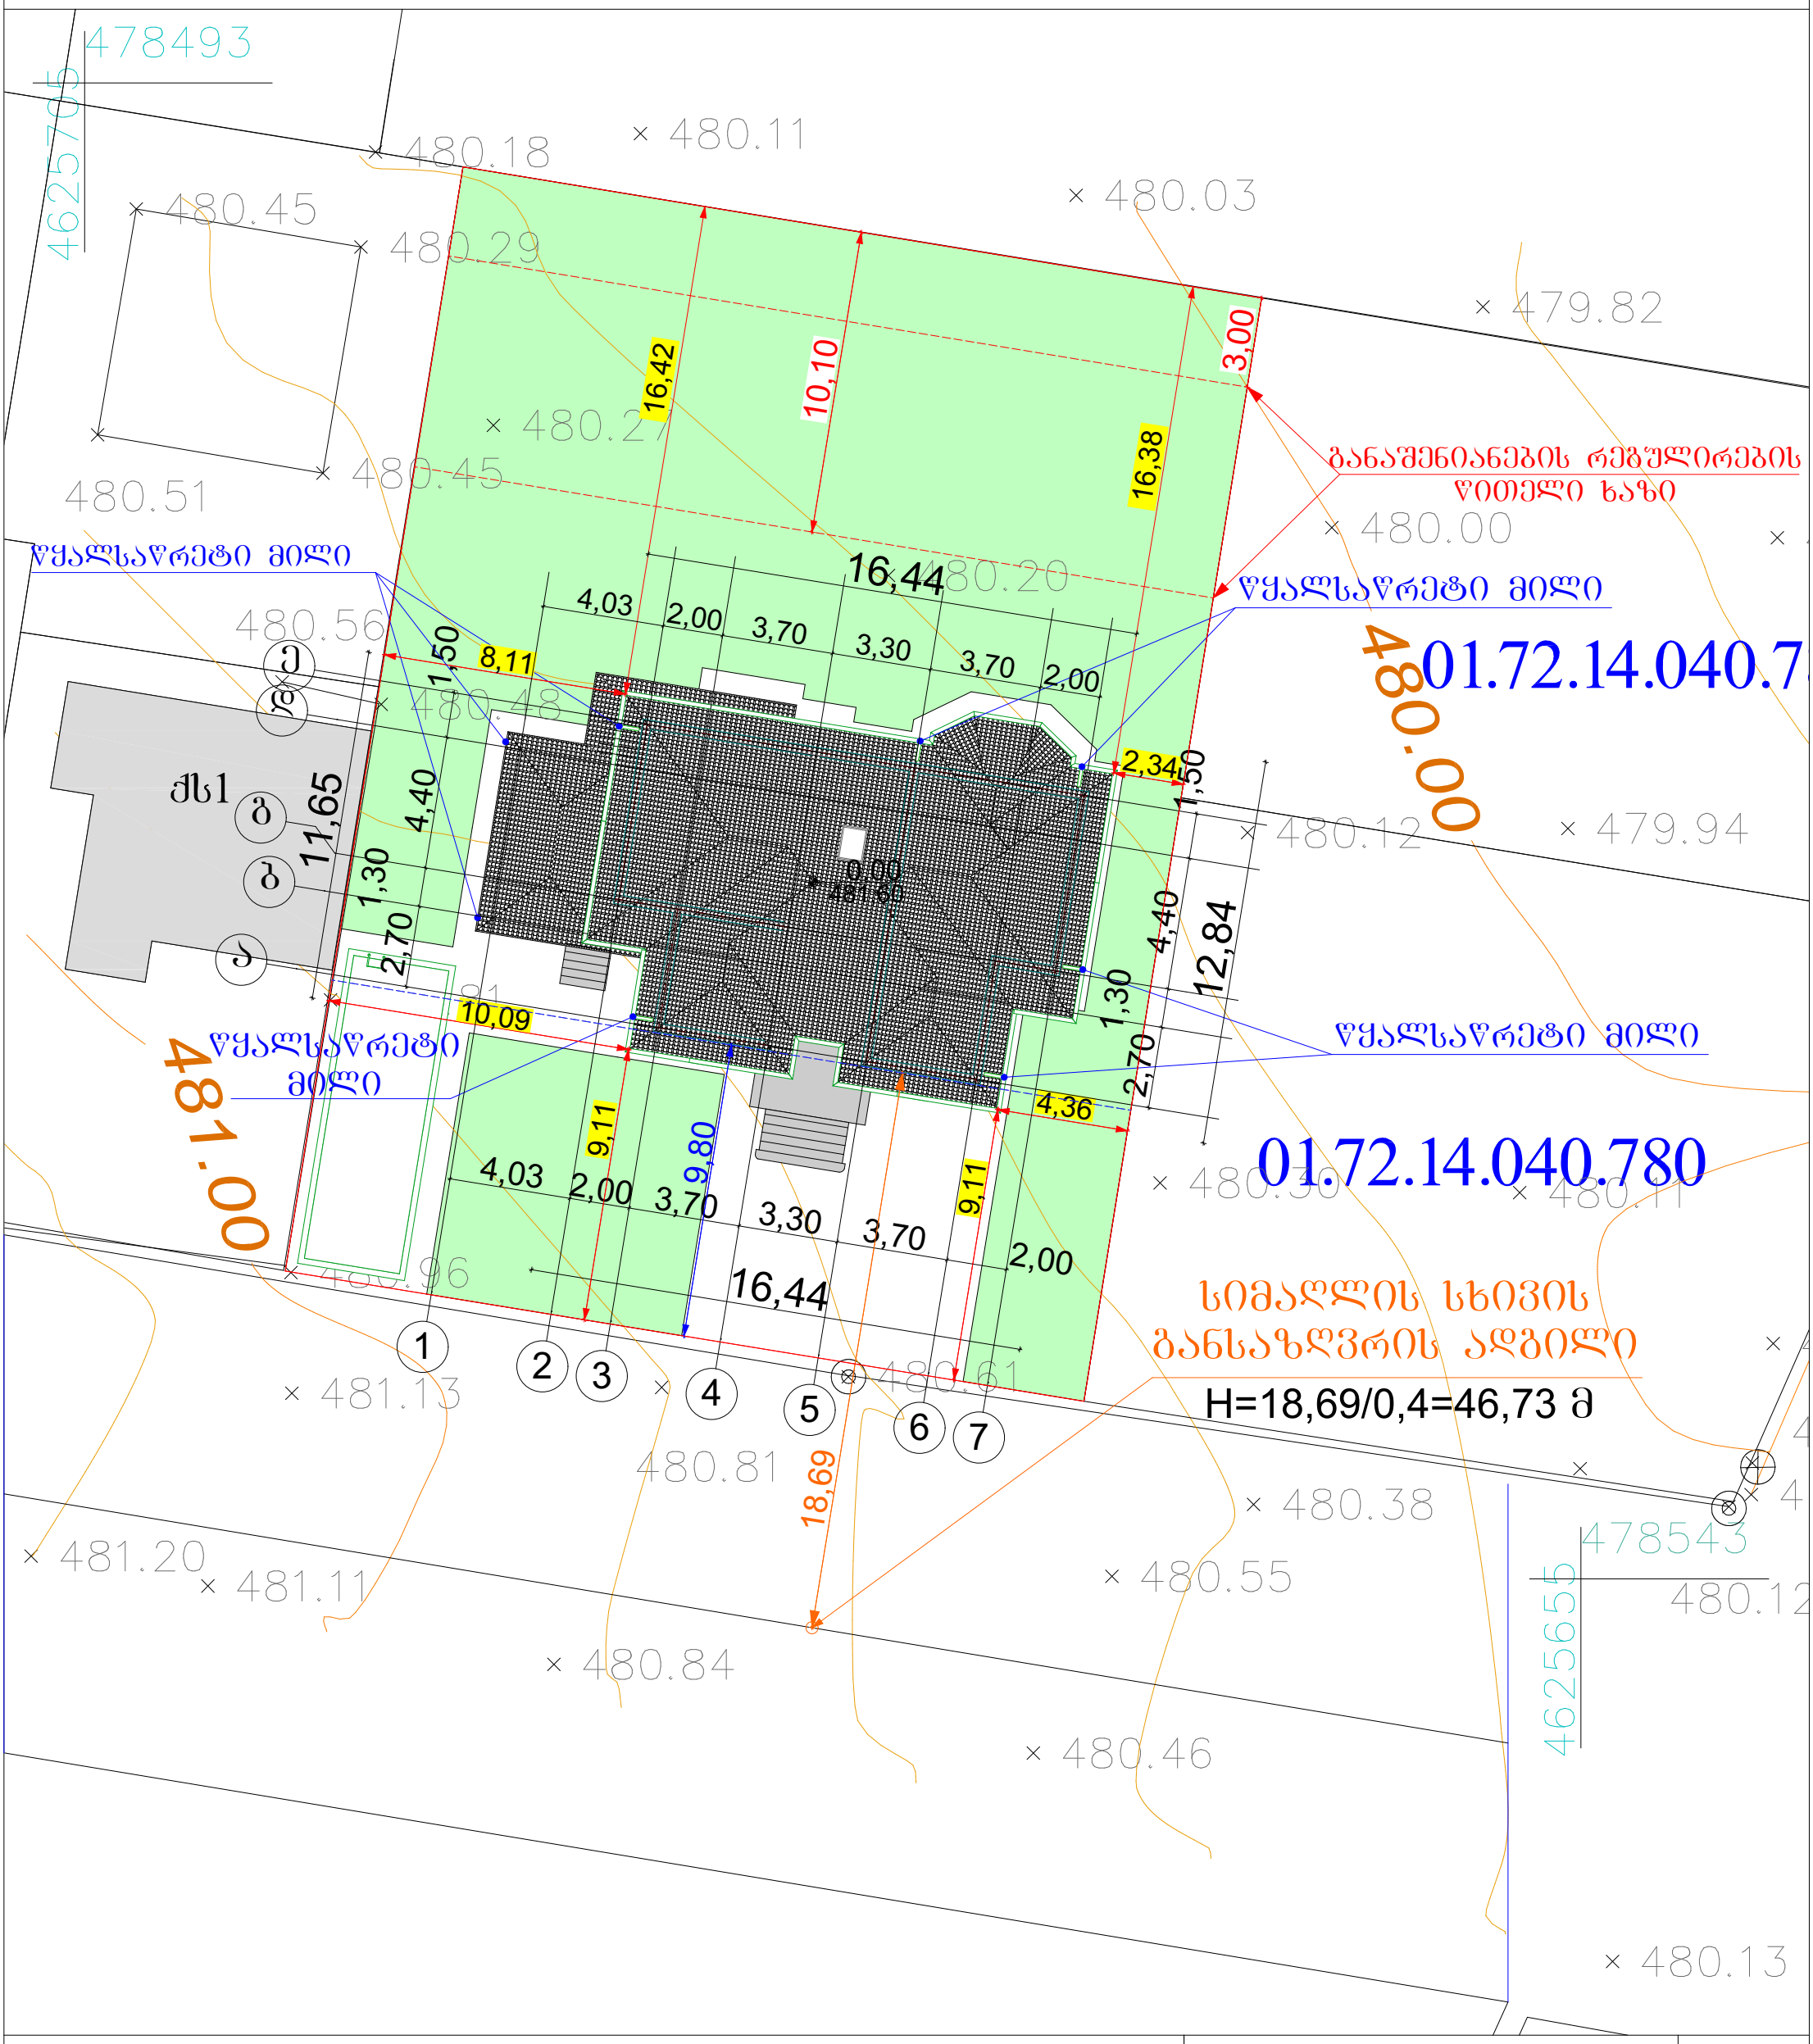

gza

პირობითი აღნიშვნები

მიწისქვეშა კომუნიკაციები	ნაკვეთის საზღვარი	ბუჩქი	ცოცხალი ღობე	ღობე	
კანალიზაცია	არსებული შენობა	გაზონი	ხეების რიგი	ბორდიური	
დენის კაბელი	არკა	სამეთვალყურეო ჭები	ტრანსფორმატორი	ბეტონი	
გაზის მილი	ფარდული	ძეგლი	რადიო ან ტელე ანძა	კედელი	
წყლის მილი	კიბე	შადრევანი	ლამპიონები	საყრდენი კედელი	
კავშირგაბმულობა	ფოთლოვანი ხე	ონკანი	ელექტრო ბოძი	ბილიკი	
	წიწვოვანი ხე	წყარო ან ჭა	რკინიგზა	გზის კონტური	
	ხეხილის ხე	ბენზინგასამართი სადგური	იზოჰიფსი	ფლატე	

მისამართი : ქალაქი თბილისი, სოფელი დიღომი საკადასტრო კოდი 01.72.14.040.781			ფართობი 1000 კვ.მ
არქიტექტორი		ზაურ აფციაური	მასშტაბი 1 : 200
დამკვეთი		შპს "ყვრაფშფშენი"	
პროექტის სახელწოდება:	ინდივიდუალური ერთბინიანი საცხოვრებელი სახლი		2021 წ.

სიმაღლის სხივის განსაზღვრის სქემა

ჭრილი 1-1

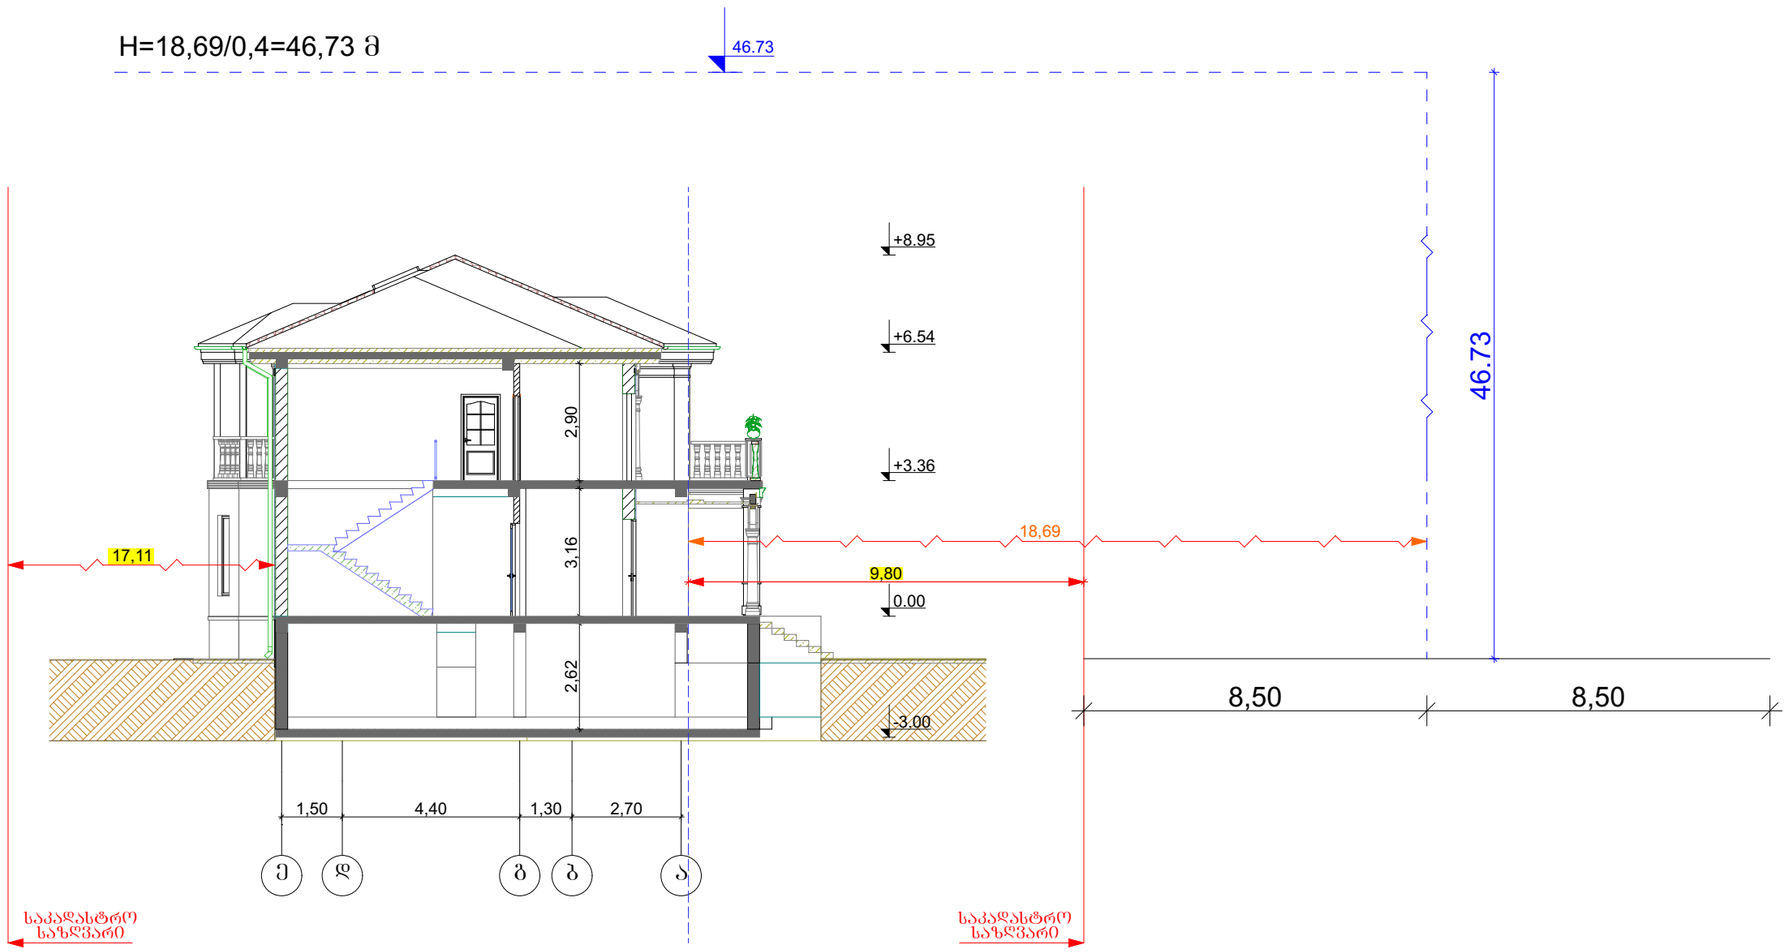

დამკვეთი:

შპს "ყვრაფმშენი"

მისამართი:

ქალაქი თბილისი,
სოფელი დიღომი
ს/კ 01.72.14.040.781

ფართობი 1000.00 მ²

პროექტის სახელწოდება:
ინდივიდუალური ერთბინიანი საცხოვრებელი სახლი

თანამდებობა	ხელმოწერა
დირექტორი რ. აფციაური	
არქიტექტორი ზ. აფციაური	

შემსრულებელი ორგანიზაცია
შპს "პროექტი ჯი"

თარიღი 2021	მასშტაბი 1:150