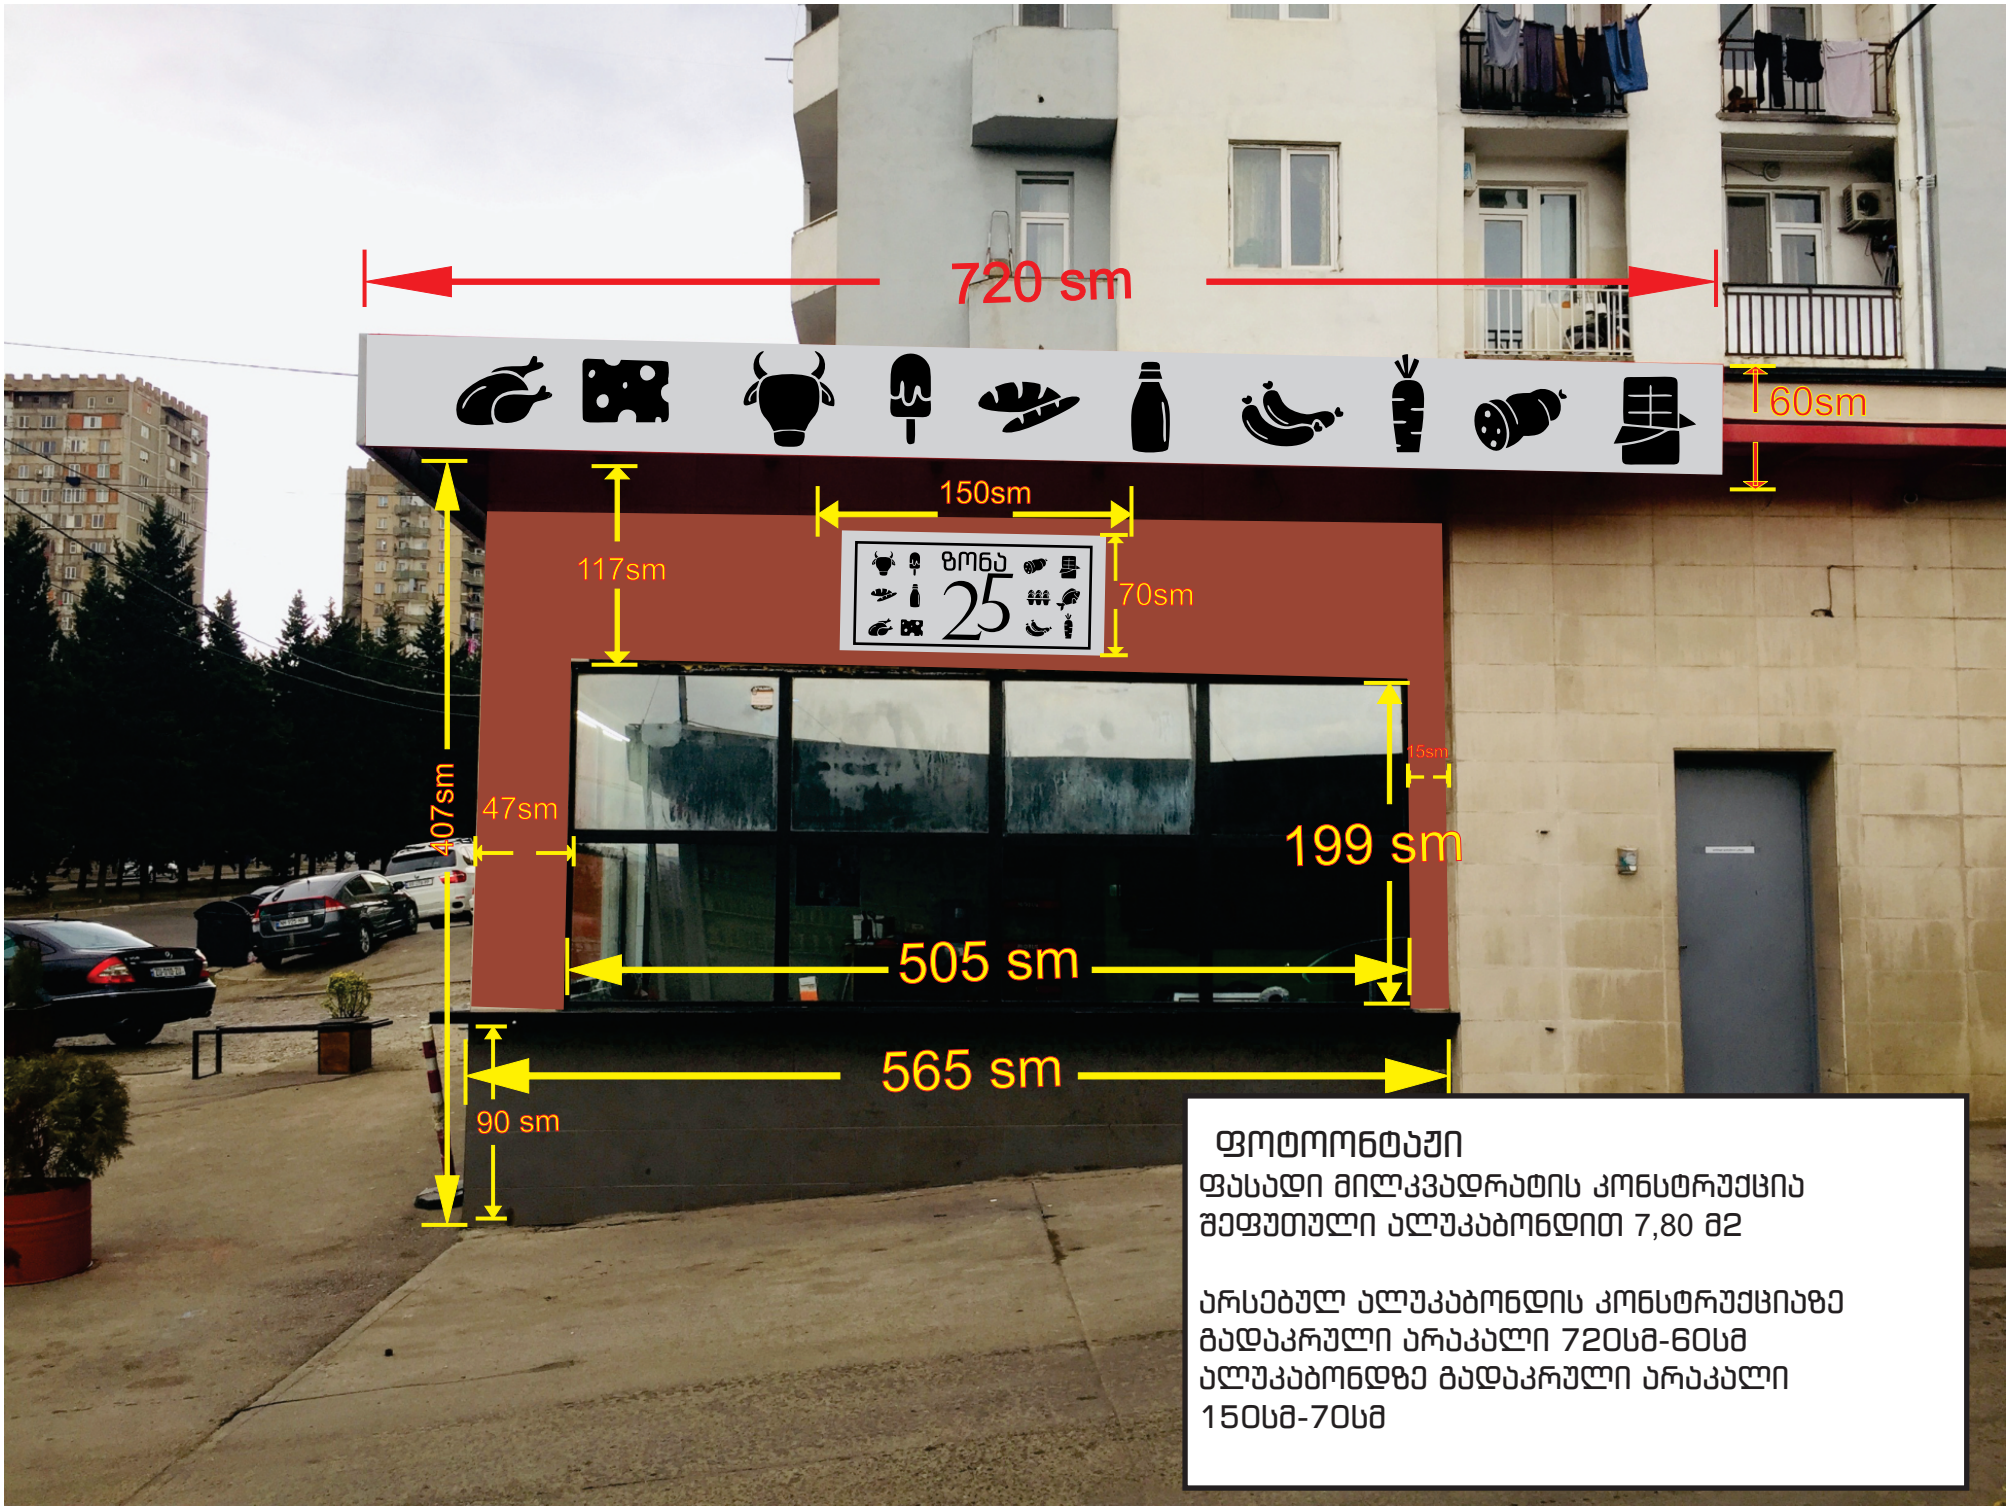

ფოტოშოტაჟი

ფასადი მილკვადრატის კონსტრუქცია
შეფუთული ალუკაბონდით 7,80 მ2

არსებულ ალუკაბონდის კონსტრუქციაზე
გადაკრული არაკალი 720სმ-60სმ
ალუკაბონდზე გადაკრული არაკალი
150სმ-70სმ

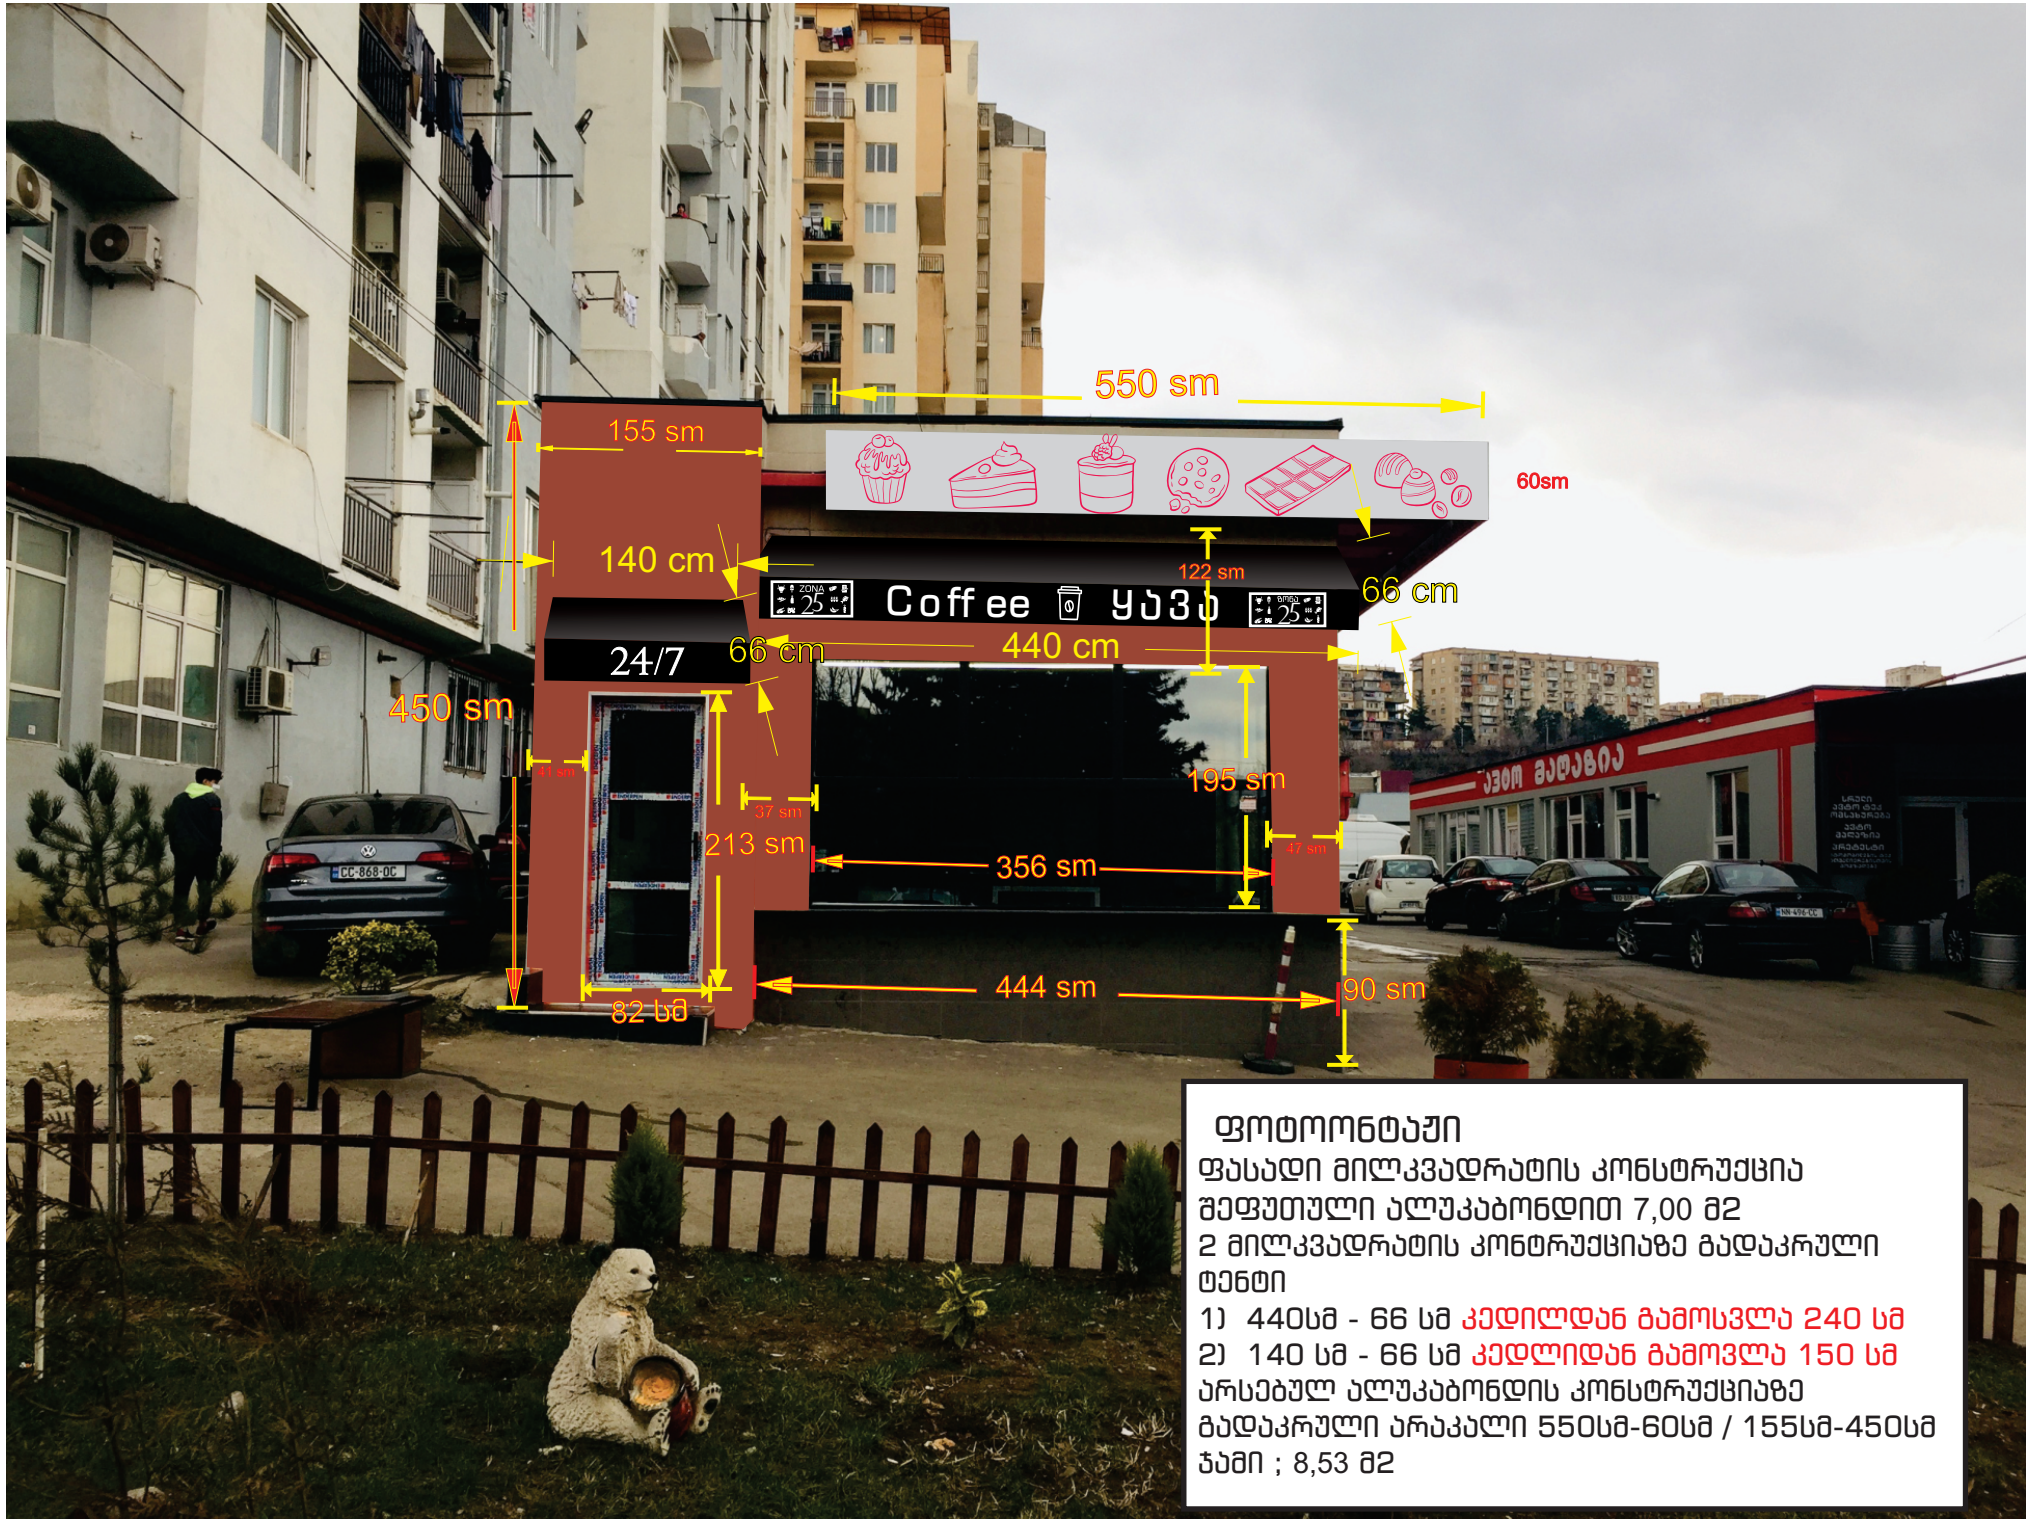

ფოტოონტაჟი

ფასადი მილკვადრატის კონსტრუქცია
შეფუთული ალუკაბონდით 7,00 მ2
2 მილკვადრატის კონტრუქციაზე გადაკრული
ტენტი
1) 440სმ - 66 სმ კედილდან გამოსვლა 240 სმ
2) 140 სმ - 66 სმ კედლიდან გამოვლა 150 სმ
არსებულ ალუკაბონდის კონსტრუქციაზე
გადაკრული არაკალი 550სმ-60სმ / 155სმ-450სმ
ჯამი ; 8,53 მ2