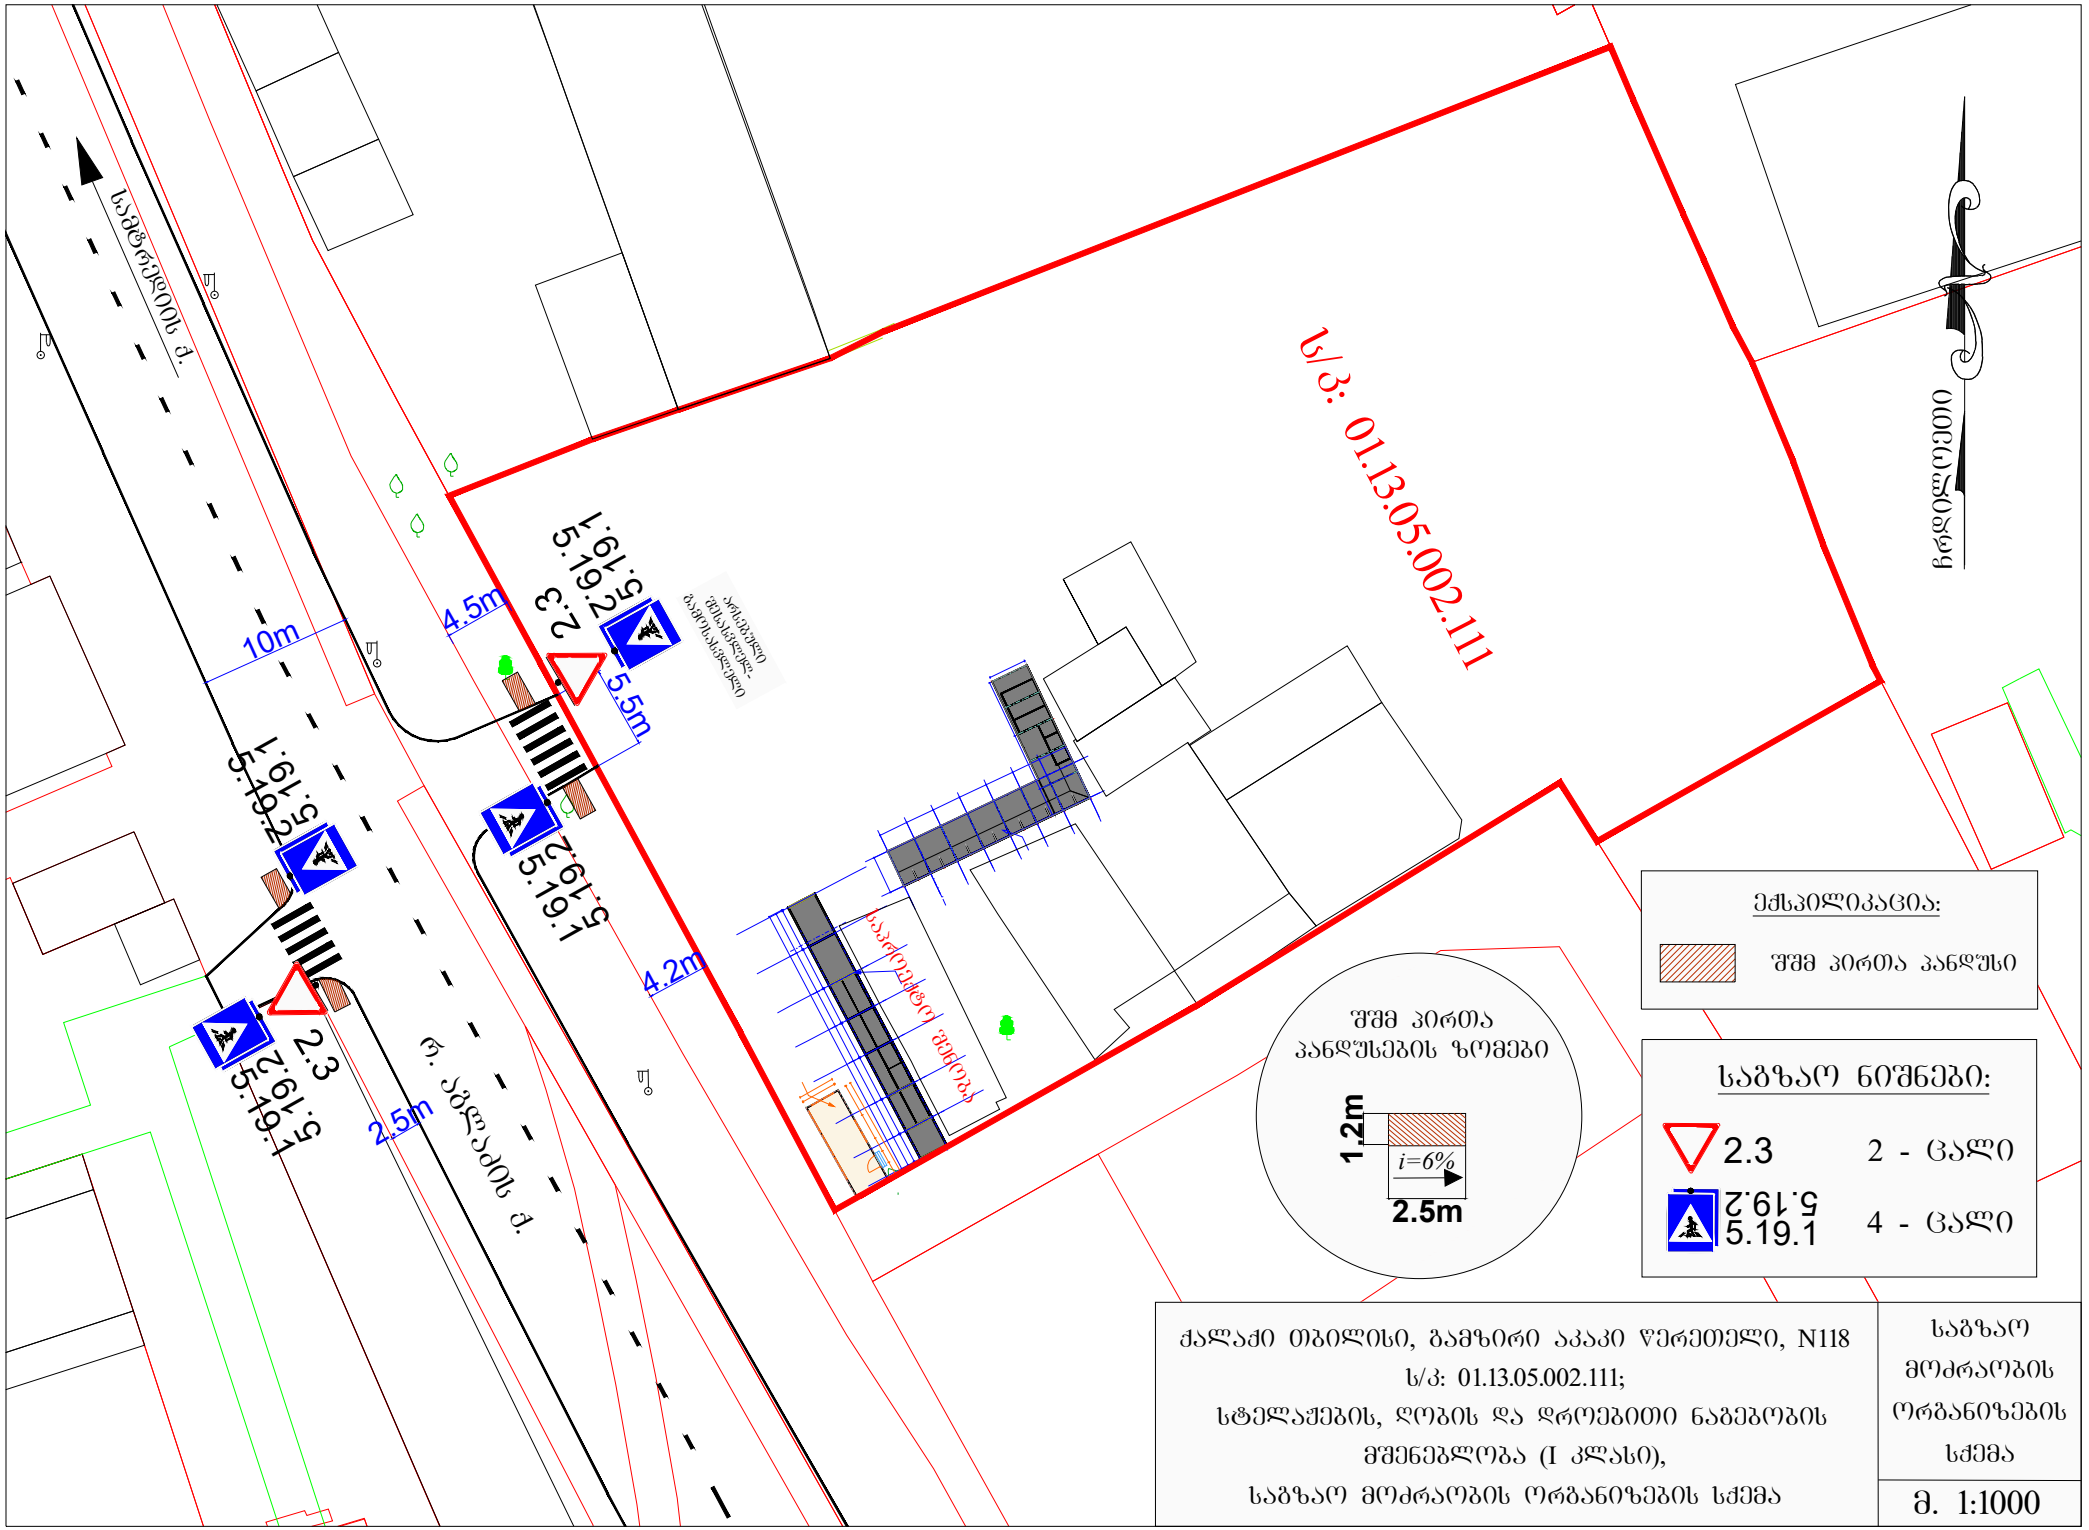
ს/კ: 01.13.05.002.111
საგზაო ნიშნები:
2.3 2 - ცალი
5.19.1 4 - ცალი
ექსპლიკაცია:
შშმ პირთა პანდუსი
შშმ პირთა პანდუსების ზომები
1.2m
i=6%
2.5m
4.5m
10m
5.5m
4.2m
2.5m
ქ. ბებლაძის ქ.
საგზაო მოძრაობის ორგანიზების სქემა
ქალაქი თბილისი, ბამზირი აკაკი წერეთელი, N118
ს/კ: 01.13.05.002.111;
სტელაჟების, ღობის და დროებითი ნაგებობის მშენებლობა (I კლასი),
საგზაო მოძრაობის ორგანიზების სქემა
მ. 1:1000

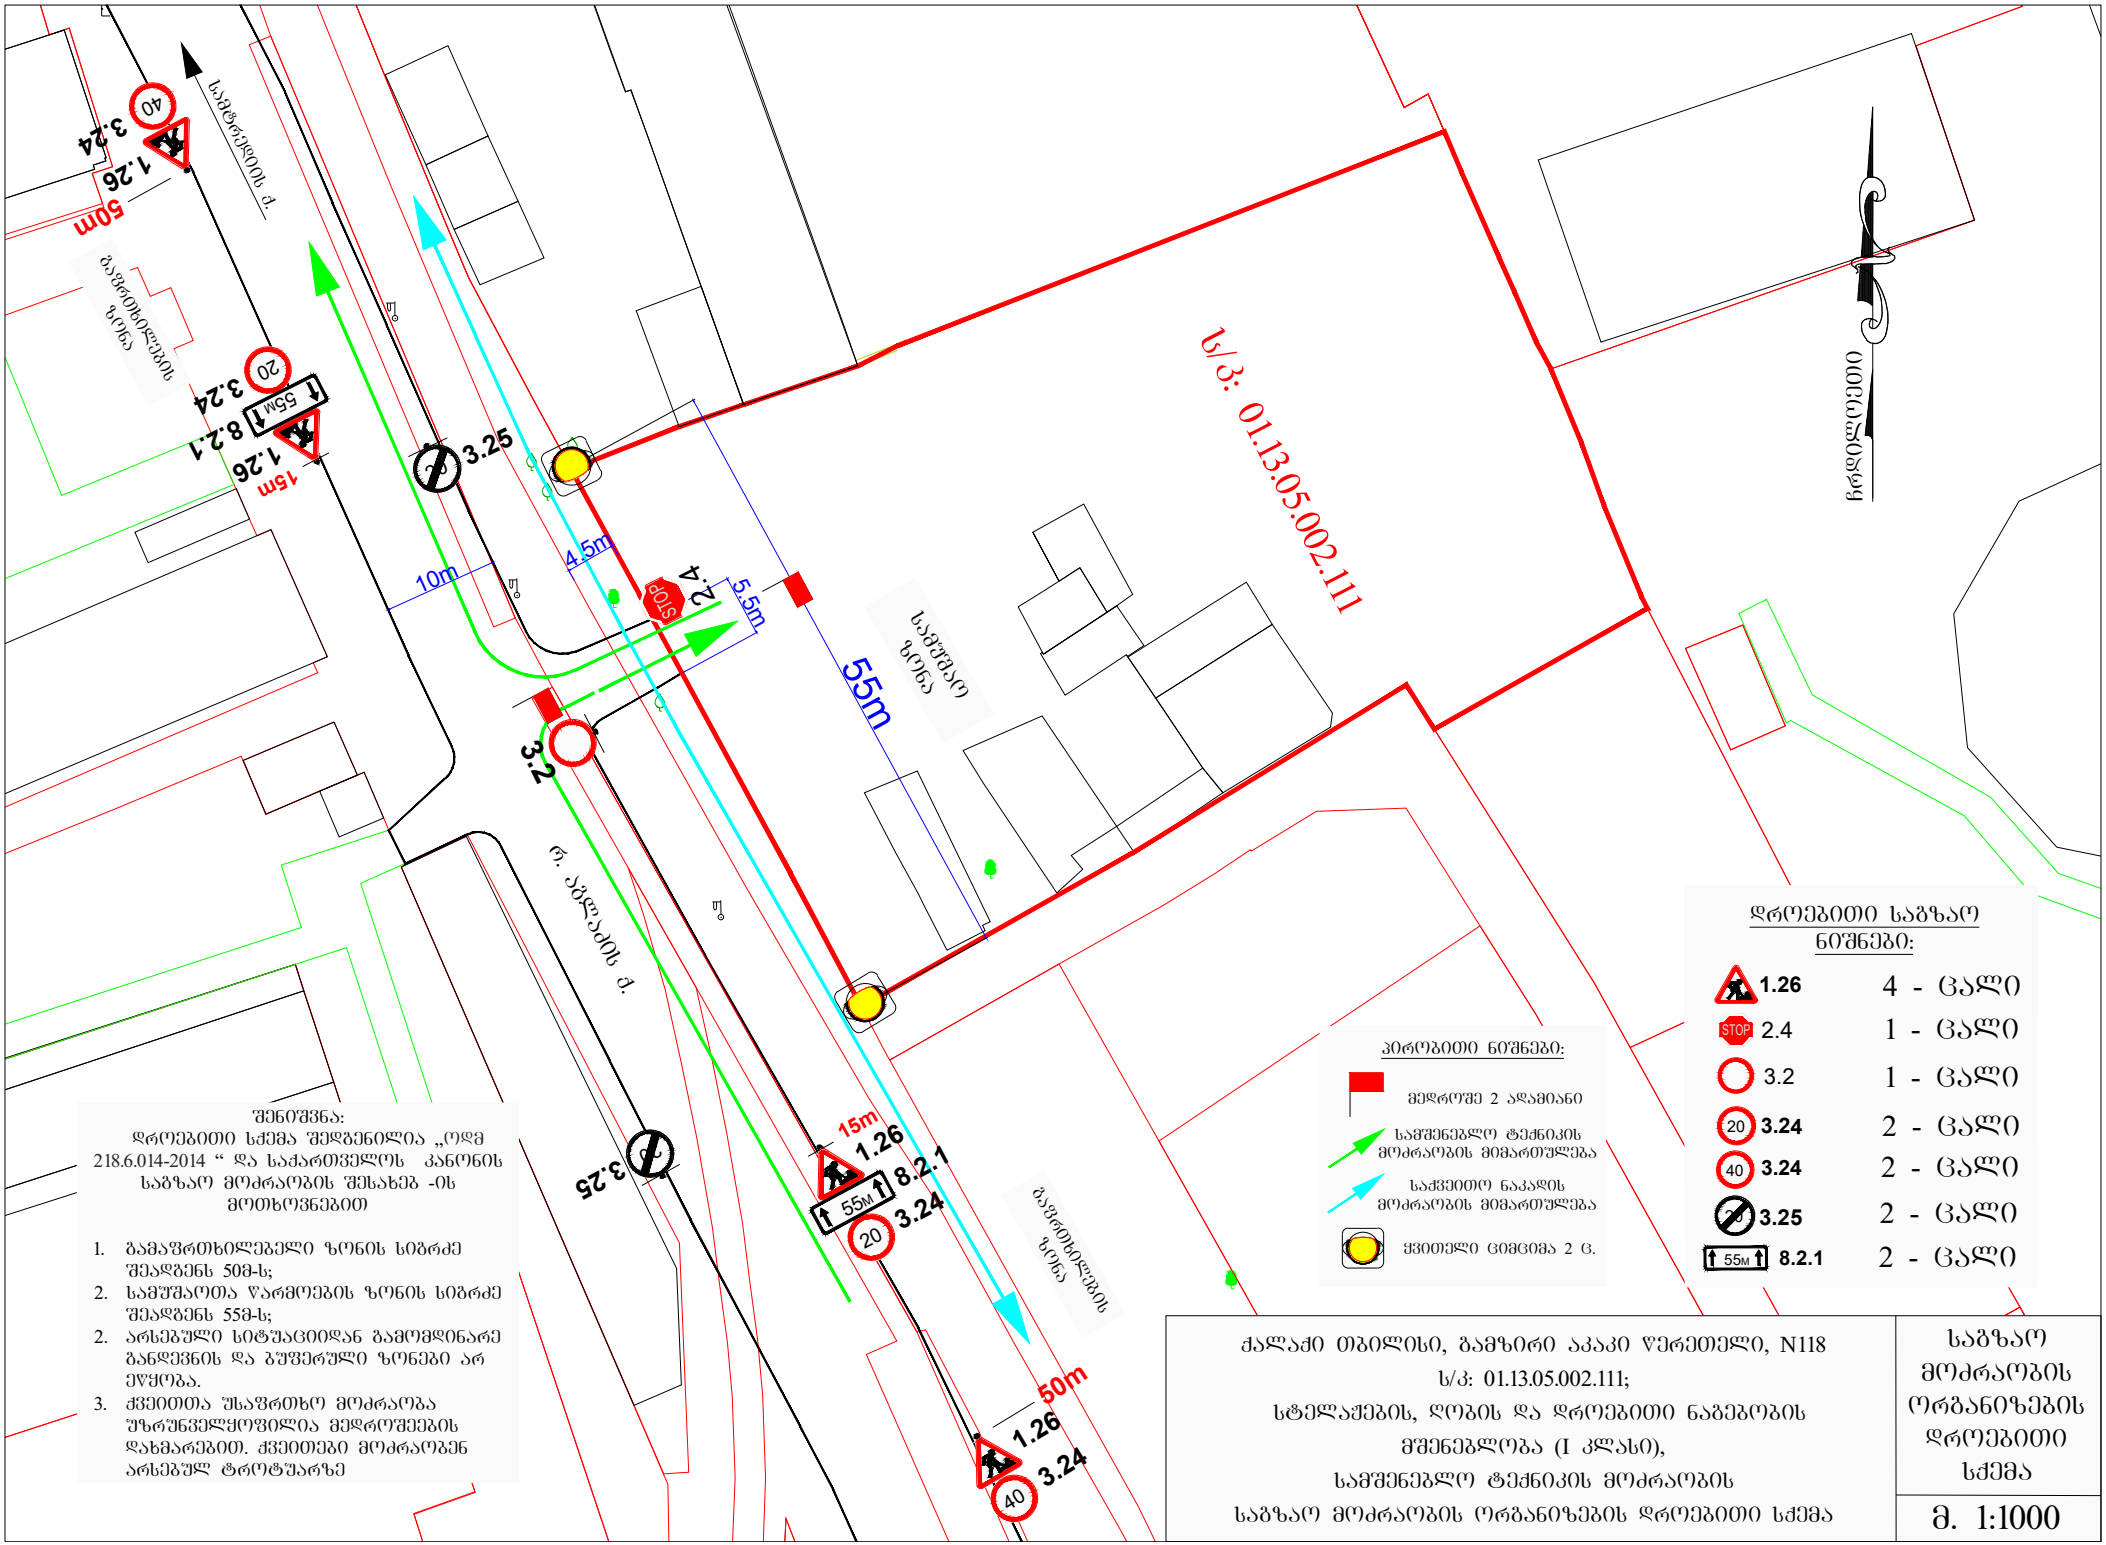
ს/კ: 01.13.05.002.111
ჩრდილეთი
საავტომობილო ზონა
საავტომობილო ზონა
საავტომობილო ზონა
რ. აბლაძის ქ.
საავტომობილო ზონა
55m
50m
15m
4.5m
10m
5.5m
3.25
3.2
4.2
1.26
3.24
8.2.1
55მ
STOP
40
20
5°
შენიშვნა:
დროებითი სქემა შედგენილია „ოდმ 218.6.014-2014 “ და საქართველოს კანონის საგზაო მოძრაობის შესახებ -ის მოთხოვნებით
1. გამაფრთხილებელი ზონის სიგრძე შეადგენს 50მ-ს;
2. სამუშაოთა წარმოების ზონის სიგრძე შეადგენს 55მ-ს;
2. არსებული სიტუაციიდან გამომდინარე განლევნის და ბუფერული ზონები არ ეწყობა.
3. ქვეითთა უსაფრთხო მოძრაობა უზრუნველყოფილია მედროშეების დახმარებით. ქვეითები მოძრაობენ არსებულ ტროტუარზე
პირობითი ნიშნები:
მედროშე 2 ადამიანი
სამშენებლო ტექნიკის მოძრაობის მიმართულება
საქვეითო ნაკადის მოძრაობის მიმართულება
ქვითელი ცემცემა 2 ც.
დროებითი საგზაო ნიშნები:
1.26 4 - ცალი
2.4 1 - ცალი
3.2 1 - ცალი
3.24 2 - ცალი
3.24 2 - ცალი
3.25 2 - ცალი
8.2.1 2 - ცალი
ქალაქი თბილისი, გამზირი აკაკი წერეთელი, N118
ს/კ: 01.13.05.002.111;
სტელაჟების, ღობის და დროებითი ნაგებობის მშენებლობა (I კლასი),
სამშენებლო ტექნიკის მოძრაობის საგზაო მოძრაობის ორგანიზების დროებითი სქემა
საგზაო მოძრაობის ორგანიზების დროებითი სქემა
მ. 1:1000