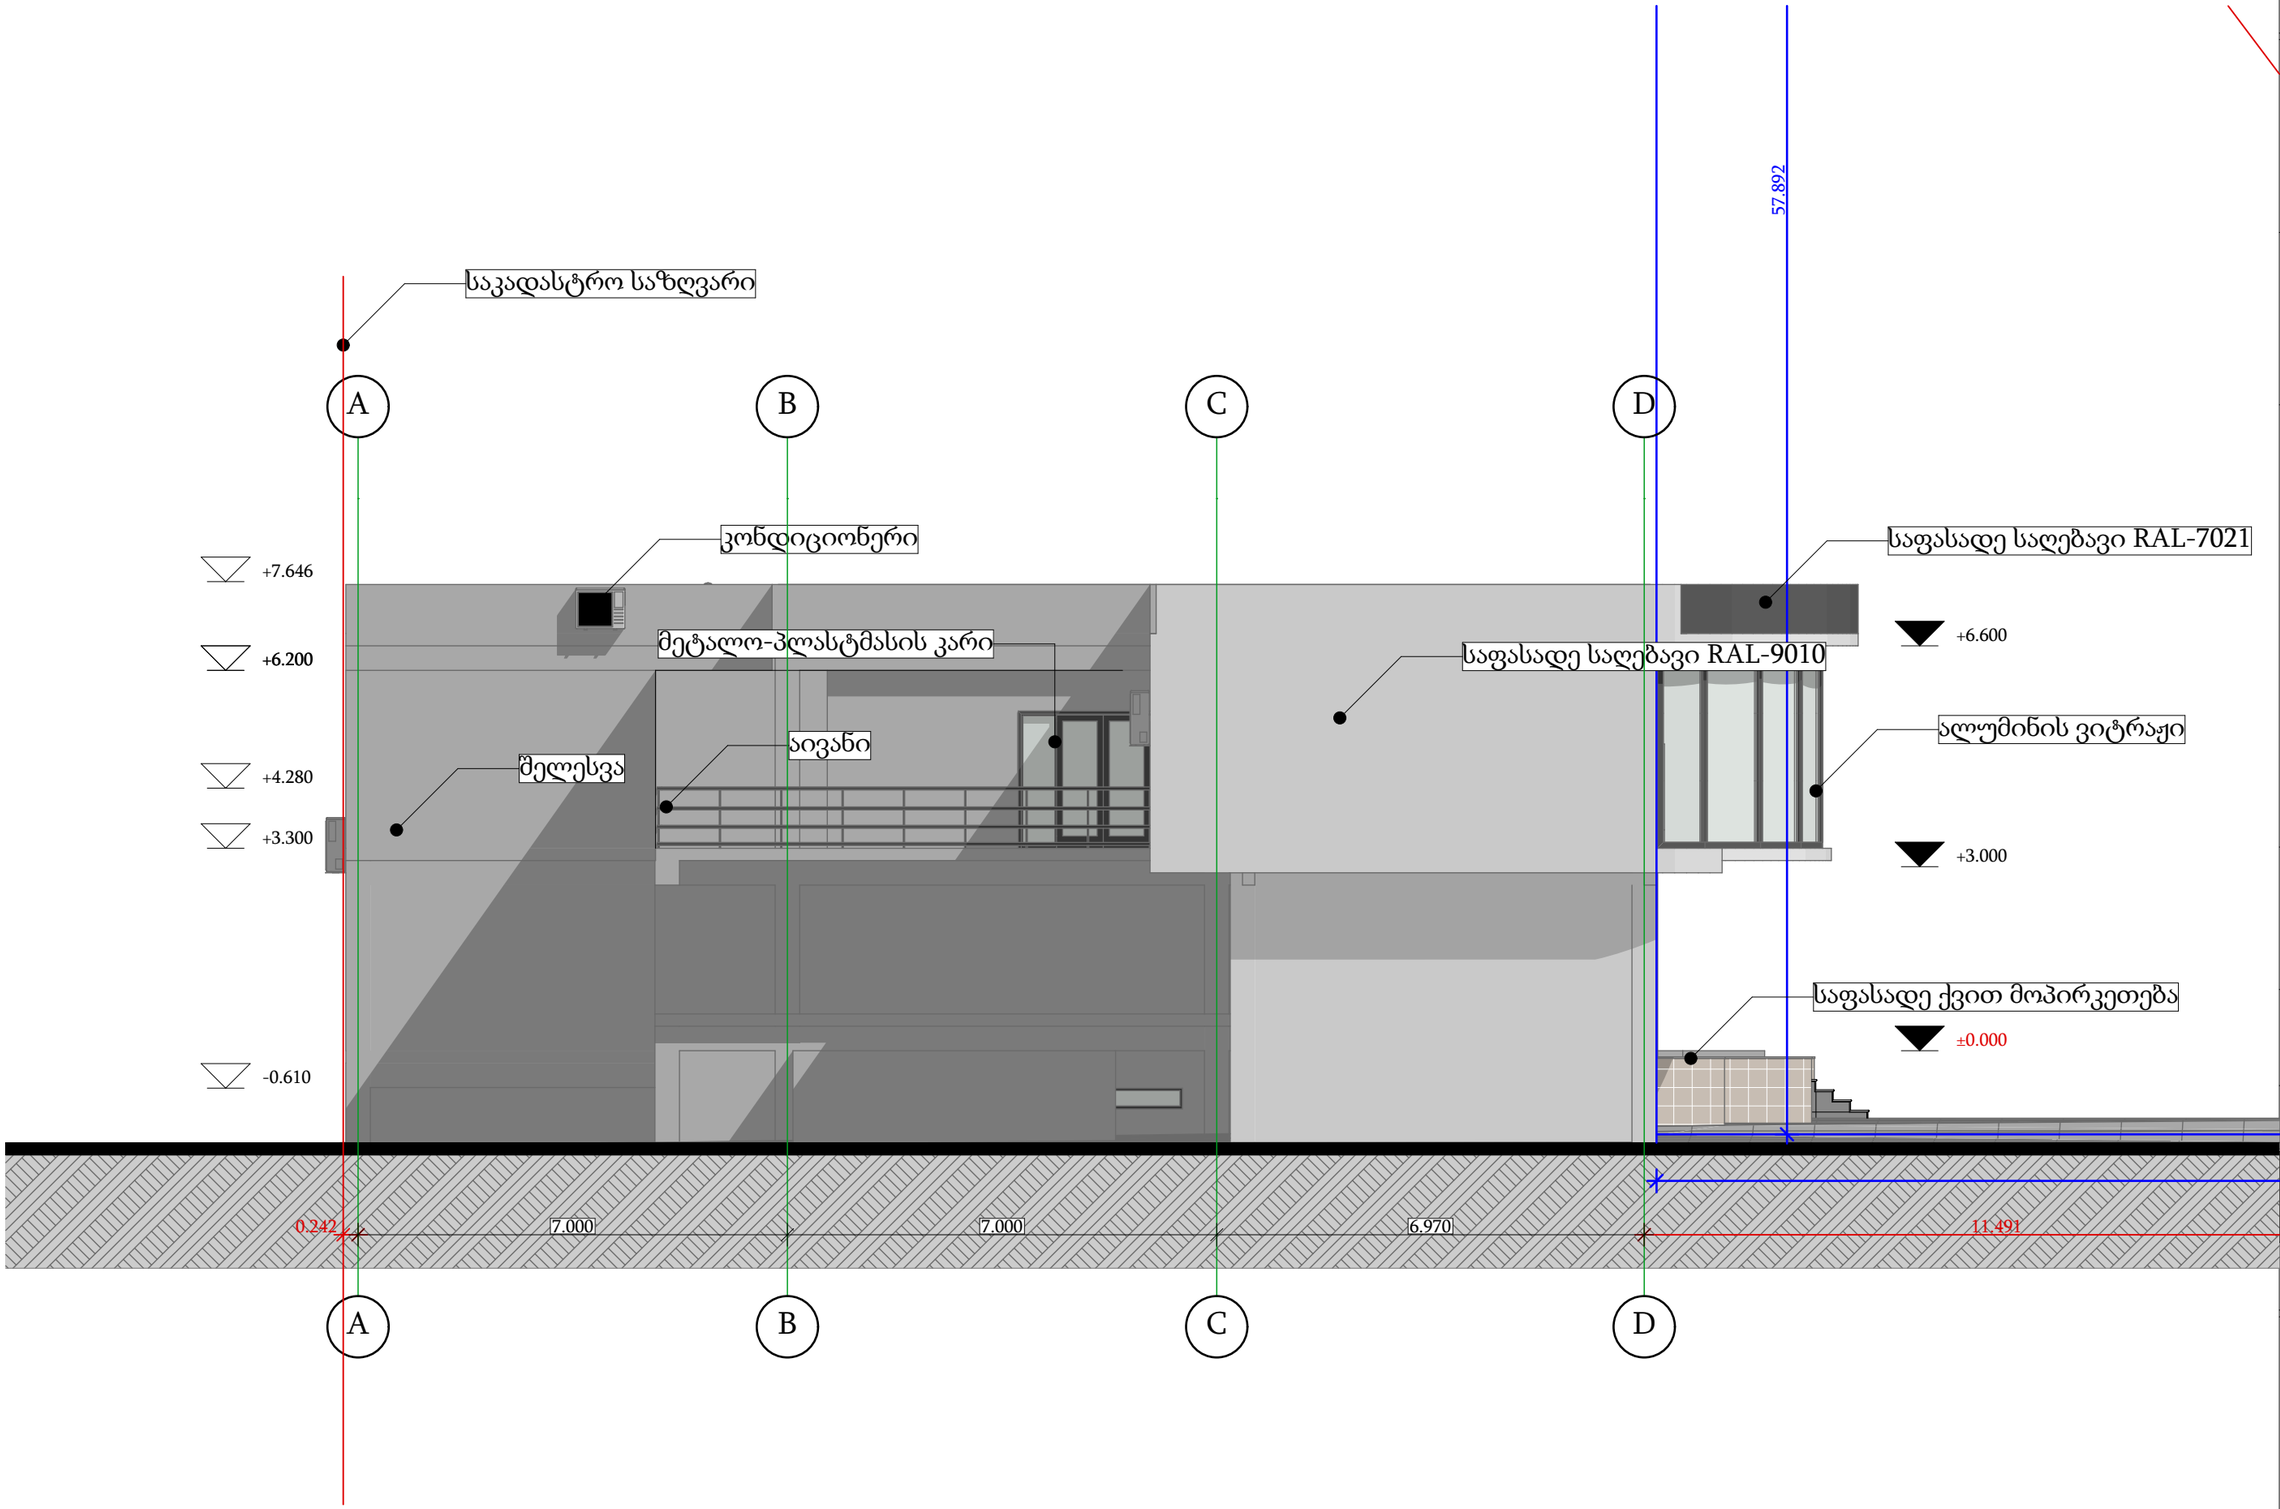


| | |
|---|---|
| ფორმატი | A3 |

# სავაჭრო ცენტრი

თბილის 2020 წ.

შენიშვნები

1. ნახაზზე ზომები მოცემულია მილიმეტრებში

2. მშენებლობის დროს ყველა ცვლილება უნდა იყოს შეთანხმებული არქიტექტორთან

პირობითი აღნიშვნები

- ნაკვეთის საკადასტრო საზღვარი
- ბლოკის კედელი
- კოლონა
- კერამიკული ფილა
- გაზონი
- ჭრილის ხაზი
- ღერძის ხაზი
- იატაკის ნიშნული

მისამართი:

ქ, თბილის ბელიაშვილის ქუჩა 49

ს/კ 01.13.03.010.022

დამკვეთი:

გელა გელდიაშვილი

სტადია

კორექტირება

ნახაზის დასახელება:

ფასადი A-D ღერძებში

მასშტაბი

1:100

| | | |
|---|---|---|
| ე სულთანიშვილი | | |
| არქიტექტორი | არქიტექტორი | |

N

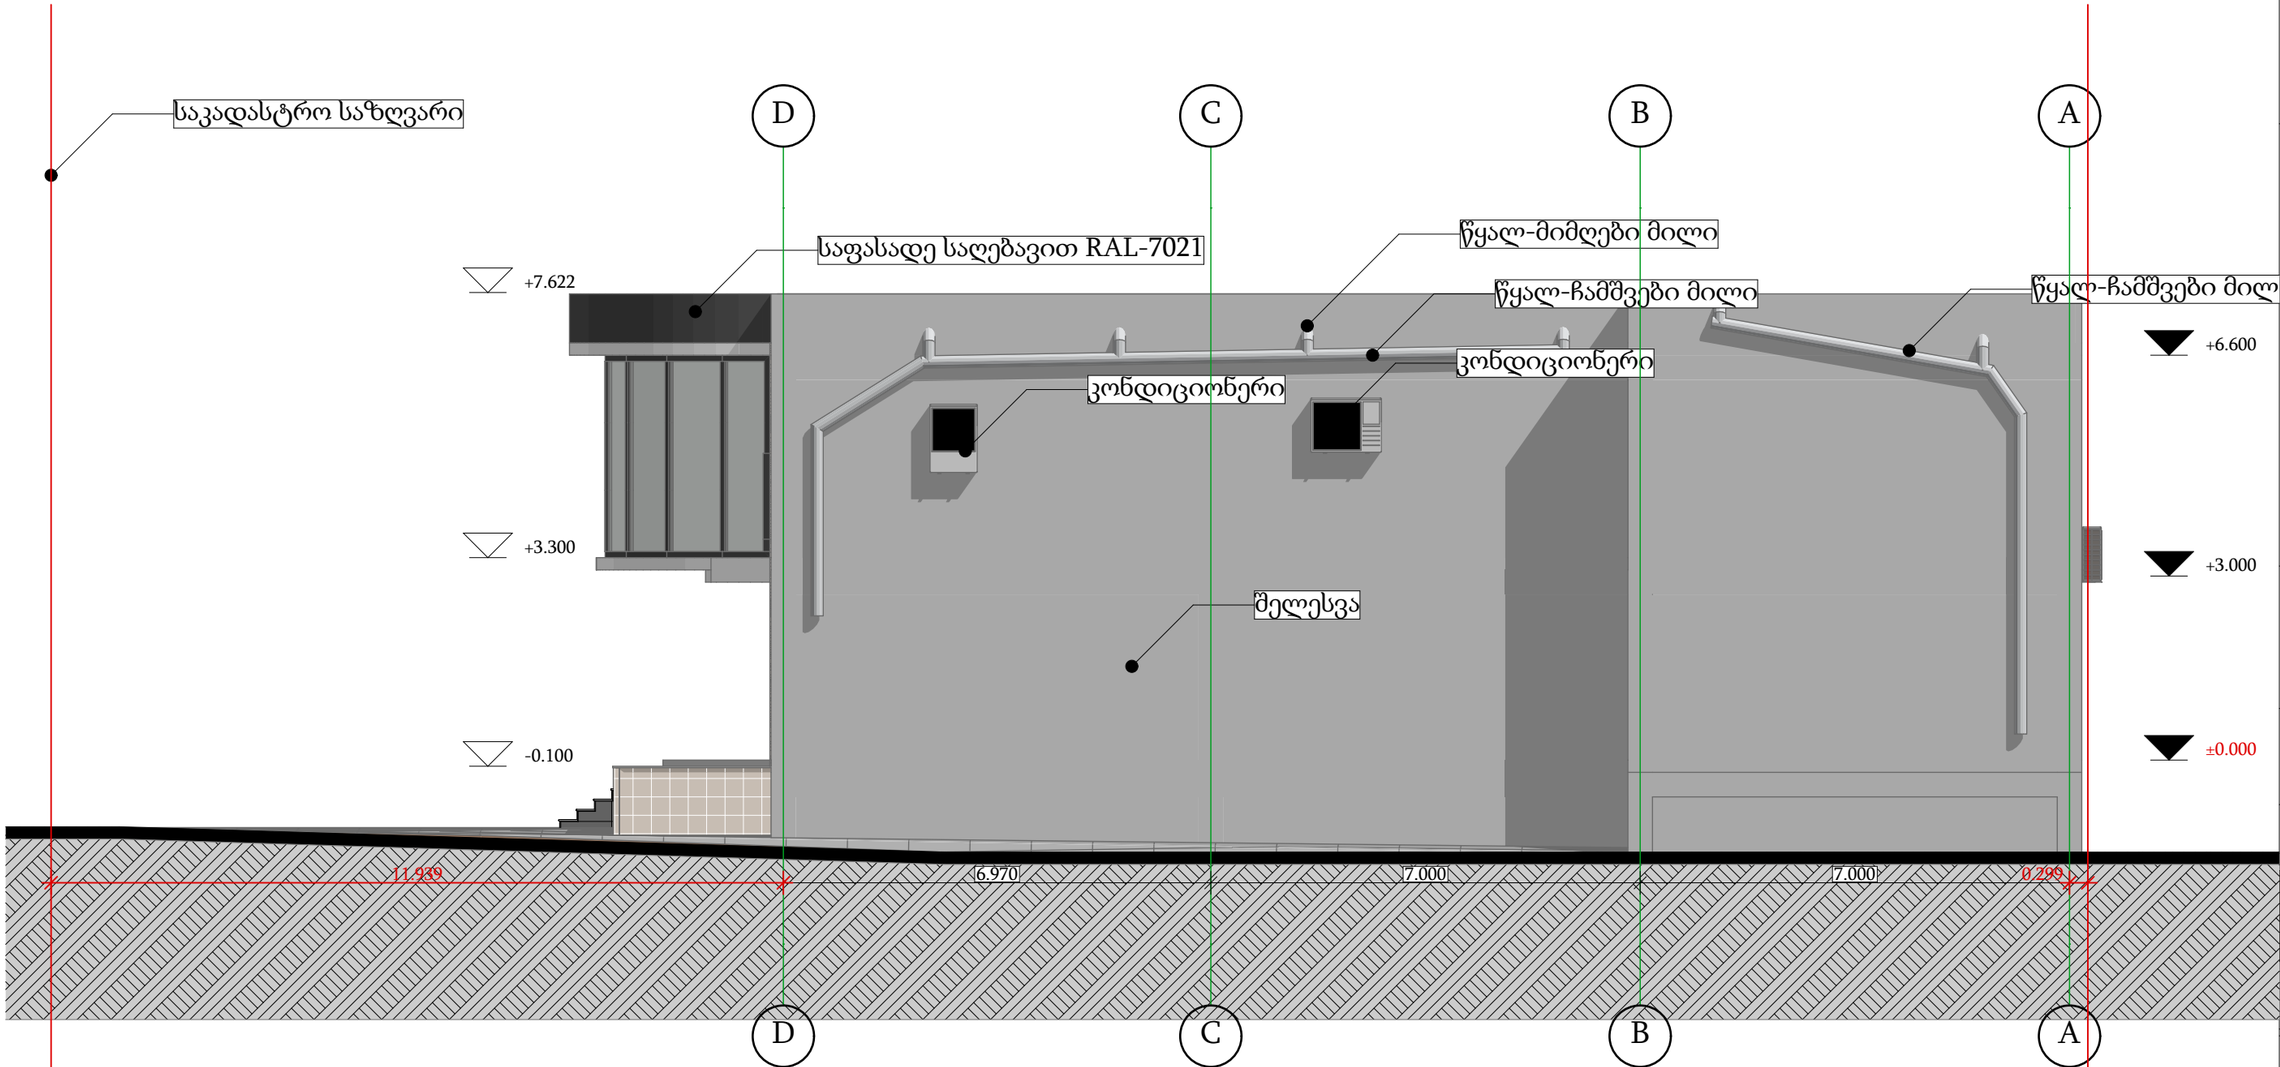


| | |
|---|---|
| ფორმატი | A3 |

სავაჭრო ცენტრი

თბილის 2020 წ.

შენიშვნები

1. ნახაზზე ზომები მოცემულია მილიმეტრებში

2. მშენებლობის დროს ყველა ცვლილება უნდა იყოს შეთანხმებული არქიტექტორთან

პირობითი აღნიშვნები

- საკვეთის საკადასტრო საზღვარი
- ბლოკის კედელი
- კოლონა
- კერამიკული ფილა
- გაზონი
- ჭრილის ხაზი
- ღერძის ხაზი
- იატაკის ნიშნული

მისამართი:

ქ, თბილის ბელიაშვილის ქუჩა 49

ს/კ 01.13.03.010.022

დამკვეთი:

გელა გელდიაშვილი

სტადია

კორექტირება

ნახაზის დასახელება:

ფასადი D-A ღერძებში

მასშტაბი

1:100

| | | |
|---|---|---|
| ე სულთანიშვილი | ი ფიფიაკოვიჩი | |
| არქიტექტორი | არქიტექტორი | |

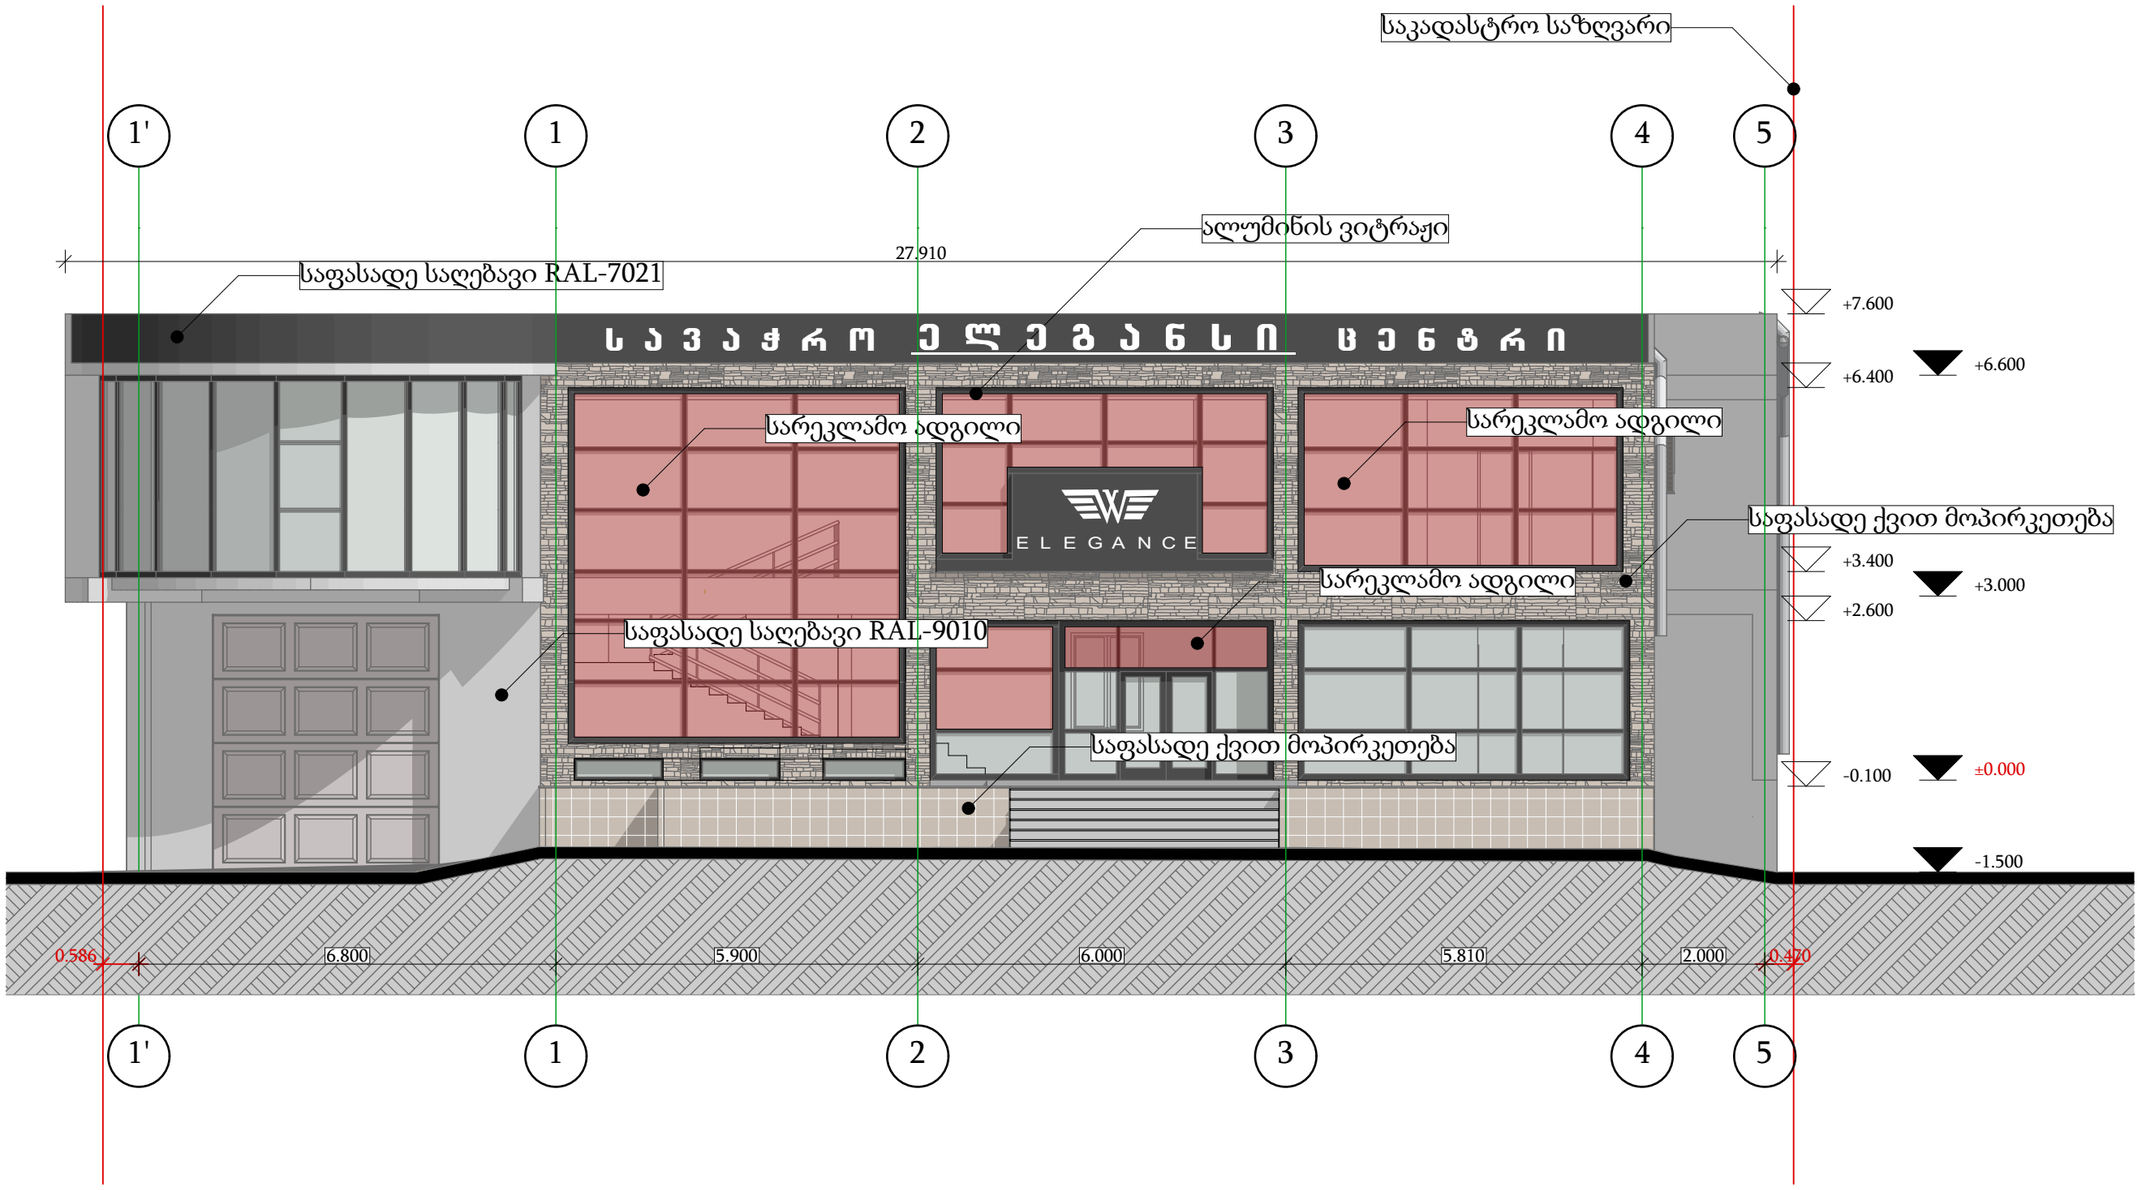


| | |
|---|---|
| ფორმატი | A3 |

# სავაჭრო ცენტრი

თბილის 2020 წ.

შენიშვნები

1. ნახაზზე ზომები მოცემულია მილიმეტრებში

2. მშენებლობის დროს ყველა ცვლილება უნდა იყოს შეთანხმებული არქიტექტორთან

პირობითი აღნიშვნები

- ნაკვეთის საკადასტრო საზღვარი
- ბლოკის კედელი
- კოლონა
- კერამიკული ფილა
- გაზონი
- ჭრილის ხაზი
- ღერძის ხაზი
- იატაკის ნიშნული

მისამართი:

ქ, თბილის ბელიაშვილის ქუჩა 49

ს/კ 01.13.03.010.022

დამკვეთი:

გელა გელდიაშვილი

სტადია

კორექტირება

ნახაზის დასახელება:

ფასადი 1'-5 ღერძებში

მასშტაბი

1:100

| | | |
|---|---|---|
| არქიტექტორი | არქიტექტორი | ექსპლიანაციები |
| | | ინიციალები |

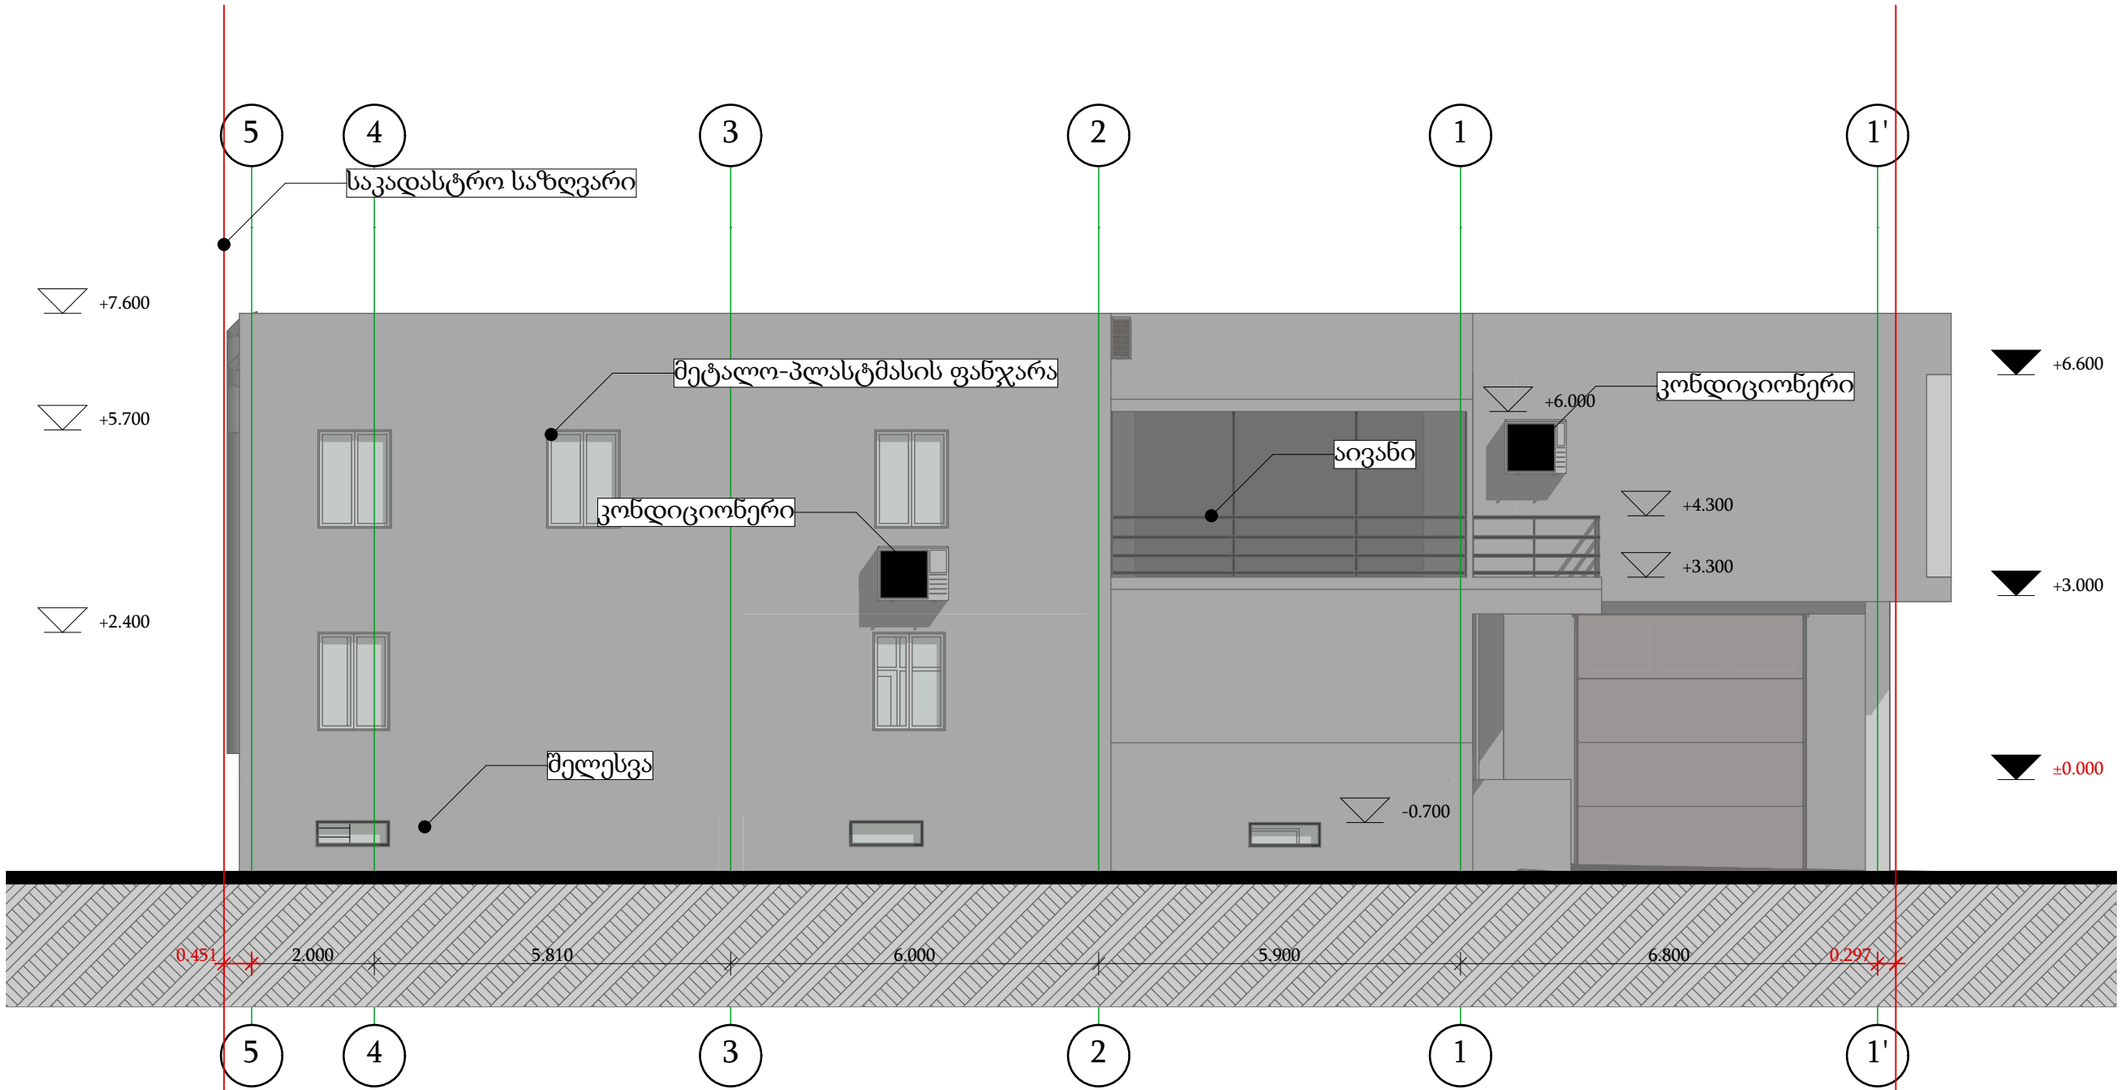


| | |
|---|---|
| ფორმატი | A3 |

# სავაჭრო ცენტრი

ოზილის 2020 წ.

შენიშვნები

1. ნახაზზე ზომები მოცემულია მილიმეტრებში

2. მშენებლობის დროს ყველა ცვლილება უნდა იყოს შეთანხმებული არქიტექტორთან

პირობითი აღნიშვნები

- ნაკვეთის საკადასტრო საზღვარი
- ბლოკის კედელი
- კოლონა
- კერამიკული ფილა
- გაზონი
- ჭრილის ხაზი
- ღერძის ხაზი
- იატაკის ნიშნული

მისამართი:

ქ. თბილის ბელიაშვილის ქუჩა 49

ს/კ 01.13.03.010.022

დამკვეთი:

გელა გელდიაშვილი

სტადია

კორექტირება

ნახაზის დასახელება:

ფასადი 5-1 ღერძებში

მასშტაბი

1:100

| | | |
|---|---|---|
| ე.სულთანიშვილი | ი.ფიჩხაძე | |
| არქიტექტორი | არქიტექტორი | |

N

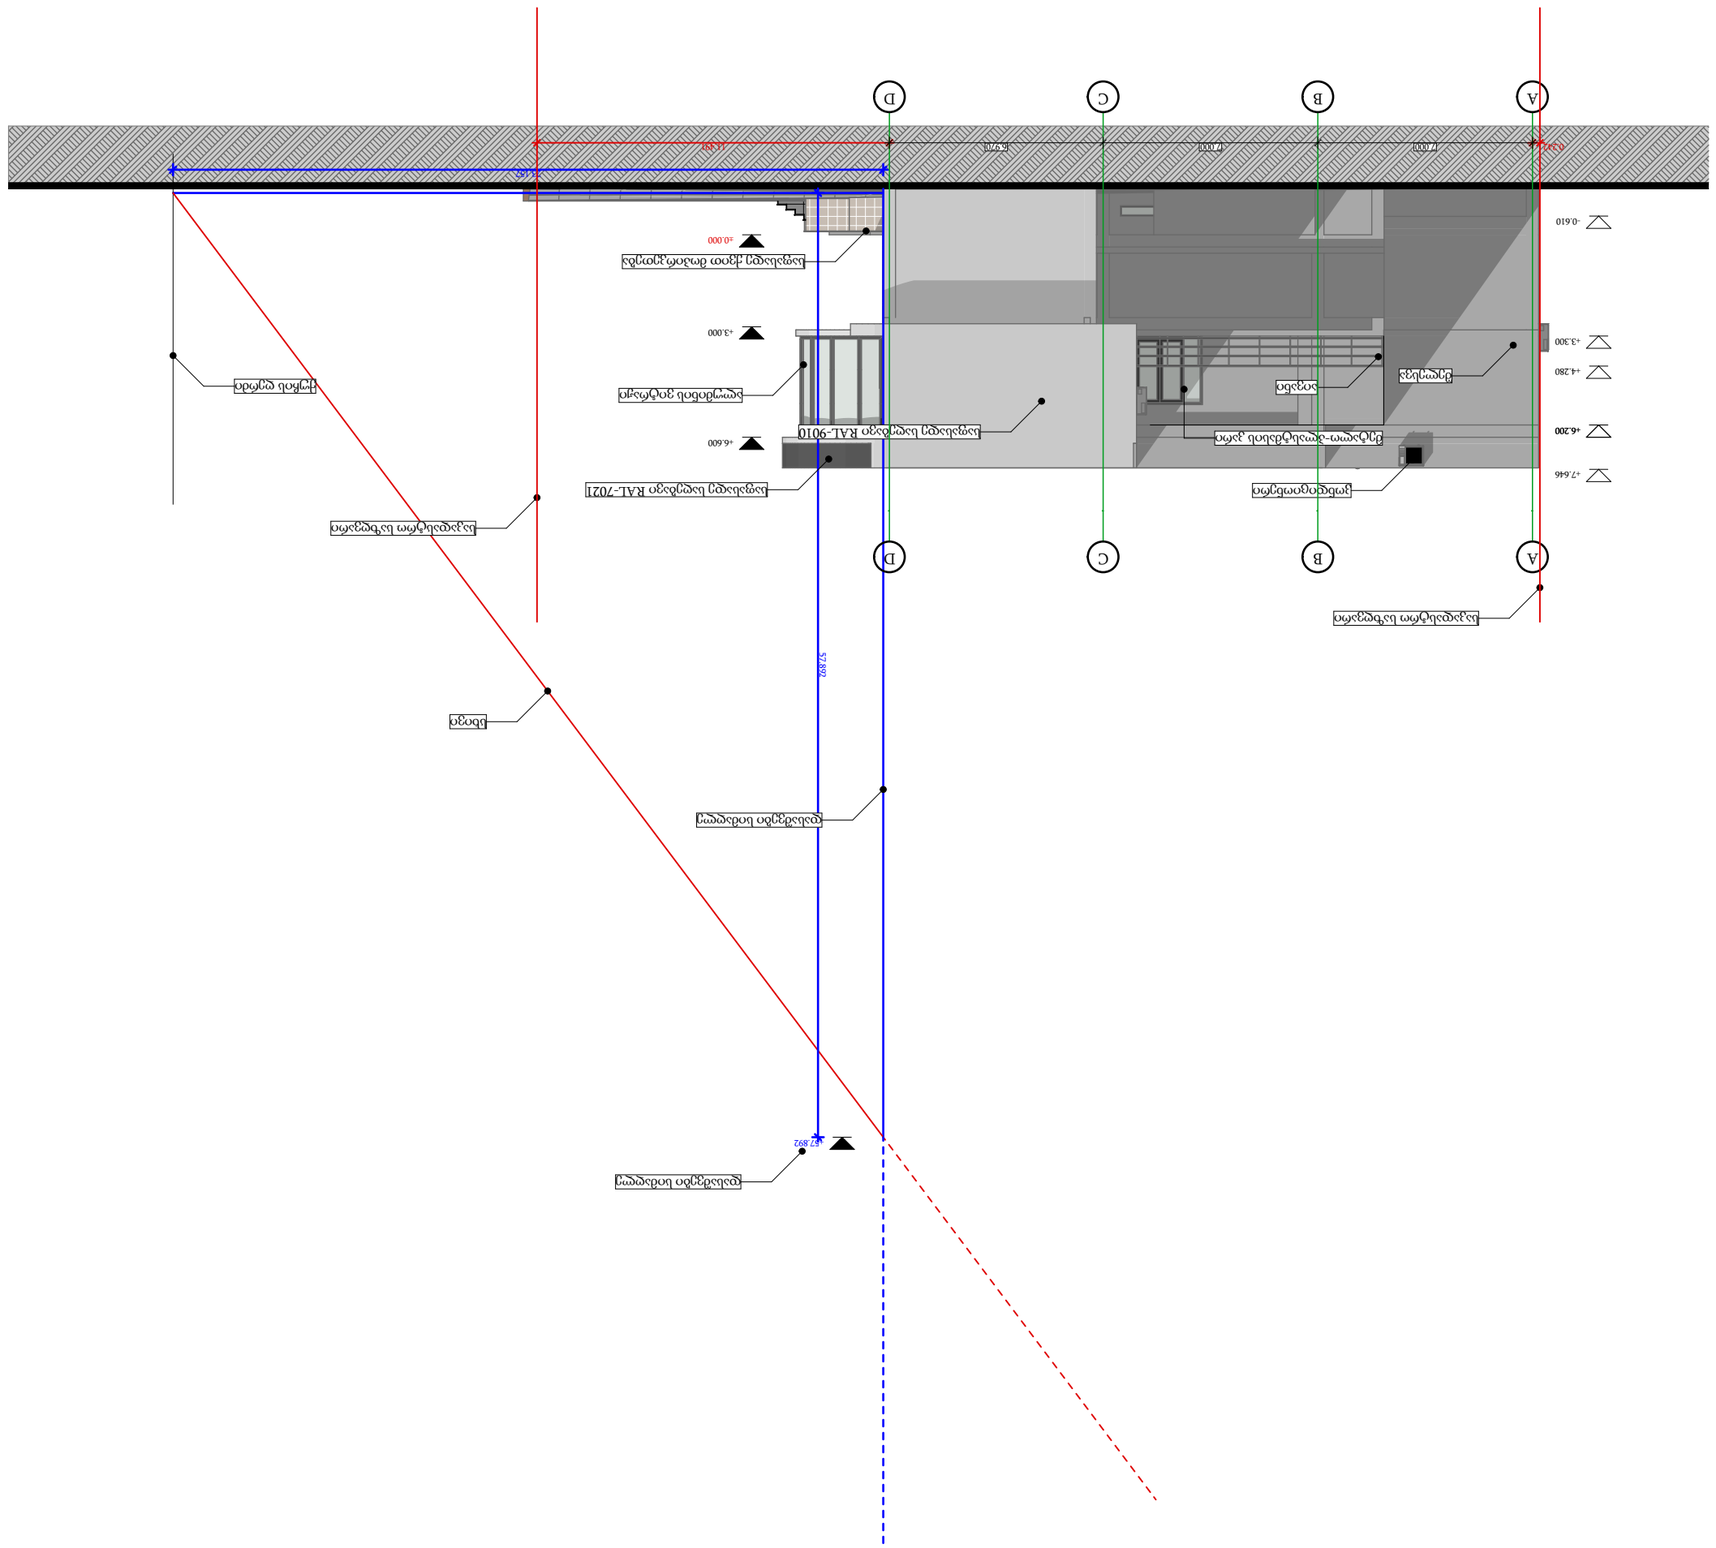

GSPublisherVersion 0.4.100.100

ფორმატი A3

თბილის 2020 წ.

შენიშვნები

პირობითი აღნიშვნები

1. ნახაზზე ზომები მოცემულია
მილიმეტრებში

ნაკვეთის საკადასტრო
საზღვარი

დამკვეთი:

სტადია

კორექტირება

ნახაზის დასახელება:

მასშტაბი

გელა გელდიაშვილი

მისამართი:

ქ, თბილის ბელიაშვილის ქუჩა 49

2. მშენებლობის დროს ყველა ცვლილება
უნდა იყოს შეთანხმებული
არქიტექტორთან

ბლოკის კედელი

კოლონა

იატაკის ნიშნული

ჭრილის ხაზი

ღერძის ხაზი

კერამიკული ფილა

N

ე.სულთანიშვილი

ი.ნიკოლაიშვილი

არქიტექტორი

არქიტექტორი

სავაჭრო ცენტრი

გაზონი

ს/კ 01.13.03.010.022

1:100

0.242 11.491

23.157

+57.892 57.892

საკადასტრო საზღვარი

ქუჩის ღერძი

სხივი

დასაშვები სიმაღლე

დასაშვები სიმაღლე

საკადასტრო საზღვარი

აივანი ალუმინის ვიტრაჟი

საფასადე საღებავი RAL-9010

შელესვა

საფასადე საღებავი RAL-7021

მეტალო-პლასტმასის კარი

საფასადე ქვით მოპირკეთება

კონდიციონერი

A

A

B

B

C

C

D

D

7.000 7.000 6.970

±0.000

+3.000

+6.600

- 0.610

+3.300

+4.280

+6.200

+7.646

სიმაღლის განსაზღვრის
სქემა

2