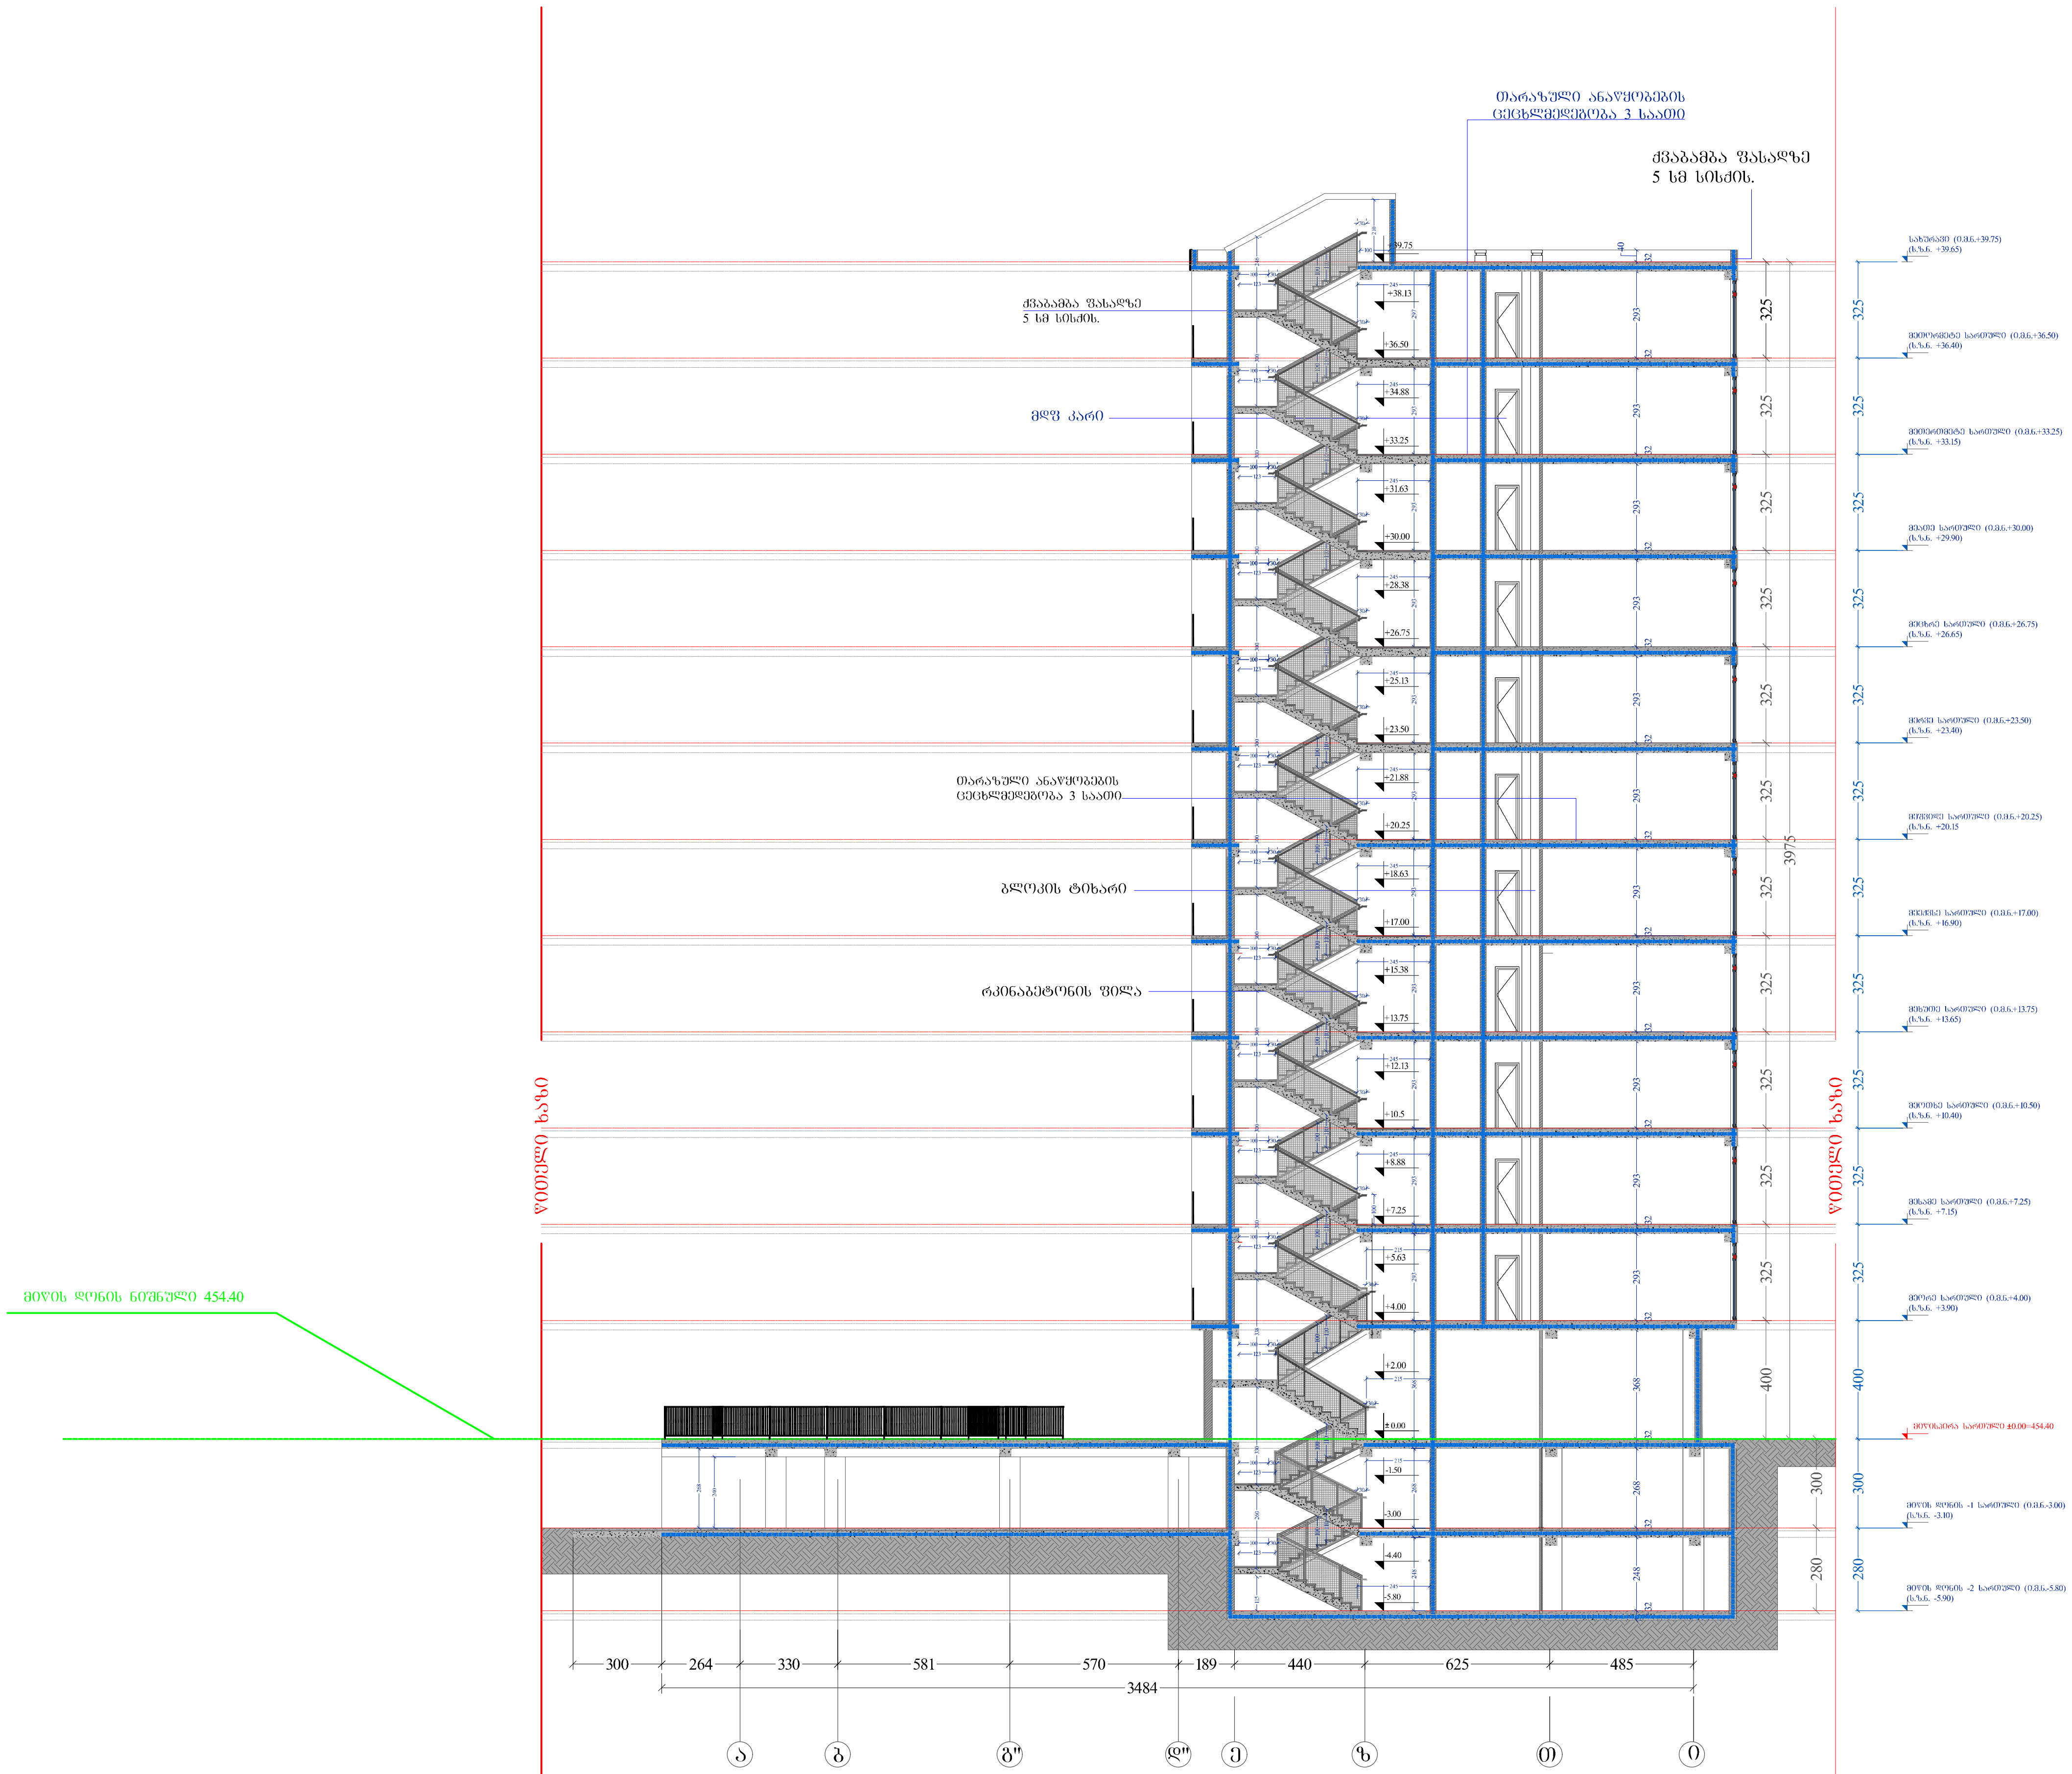

A-3	პროექტის №	დამკვეთი შ.პ.ს. CLIENT "მოზაიკ დეველოპმენტი"	პროექტი/ მისამართი PROJECT	მრავალბინიანი საცხოვრებელი ვარკეთილში ნაკვეთი №01.19.20.021.093

თანამდებობა	გვარი	ხელმოწერა
დირექტორი	მ.ზიორგობიანი	
პრ. ავტორი	მ.ზიორგობიანი	
დაამუშავა	მ.ზიორგობიანი	
	ე. ბარიძე	

ნახაზი DRWG.: ჭრილი 1-1

თარიღი	02.05.2018

კორექტირება

№	კორექტ. REV.	თარიღი DATE
1		
2		
3		

არქიტექტურული ნაწილი ARCHITECTURE

შ.პ.ს MHD Group

მასშტაბი SCALE	სტადია STAGE	ინდექსი	ფურც.
1: 250	პროექტი	A-415	50

А-3	Лист/Sheet №	ლისტის №/ Sheet №	
	CLIENT	დამკვეთი/ Client	
	PROJECT	პროექტის დასახელება/ Project	
	DRWG.	ნახაზის დასახელება/ Drawing	

A-3	ტიპიური სართულების ფრაგმენტული ჭრილი		
	CLIENT შპს „ფორტისი ჯორჯიან ლიმიტედ“		
	PROJECT ვაკის რაიონში, ზ. ჭავჭავაძის გამზირის მიმდებარედ		
	DRWG. ნახაზის დასახელება		
	3D ხედი 4-4		
	1		
	2		
	3		
	SCALE მასშტაბი 1 : 250		
	STAGE სტადია პროექტი		
	SHEET ფურცელი A-415		
	ARCHITECTURE არქიტექტურა		
	DATE თარიღი 02.05.2018		
	REV. ცვლილება		
	№		
	შპს „MHD Group“		
	GROUP MHD		

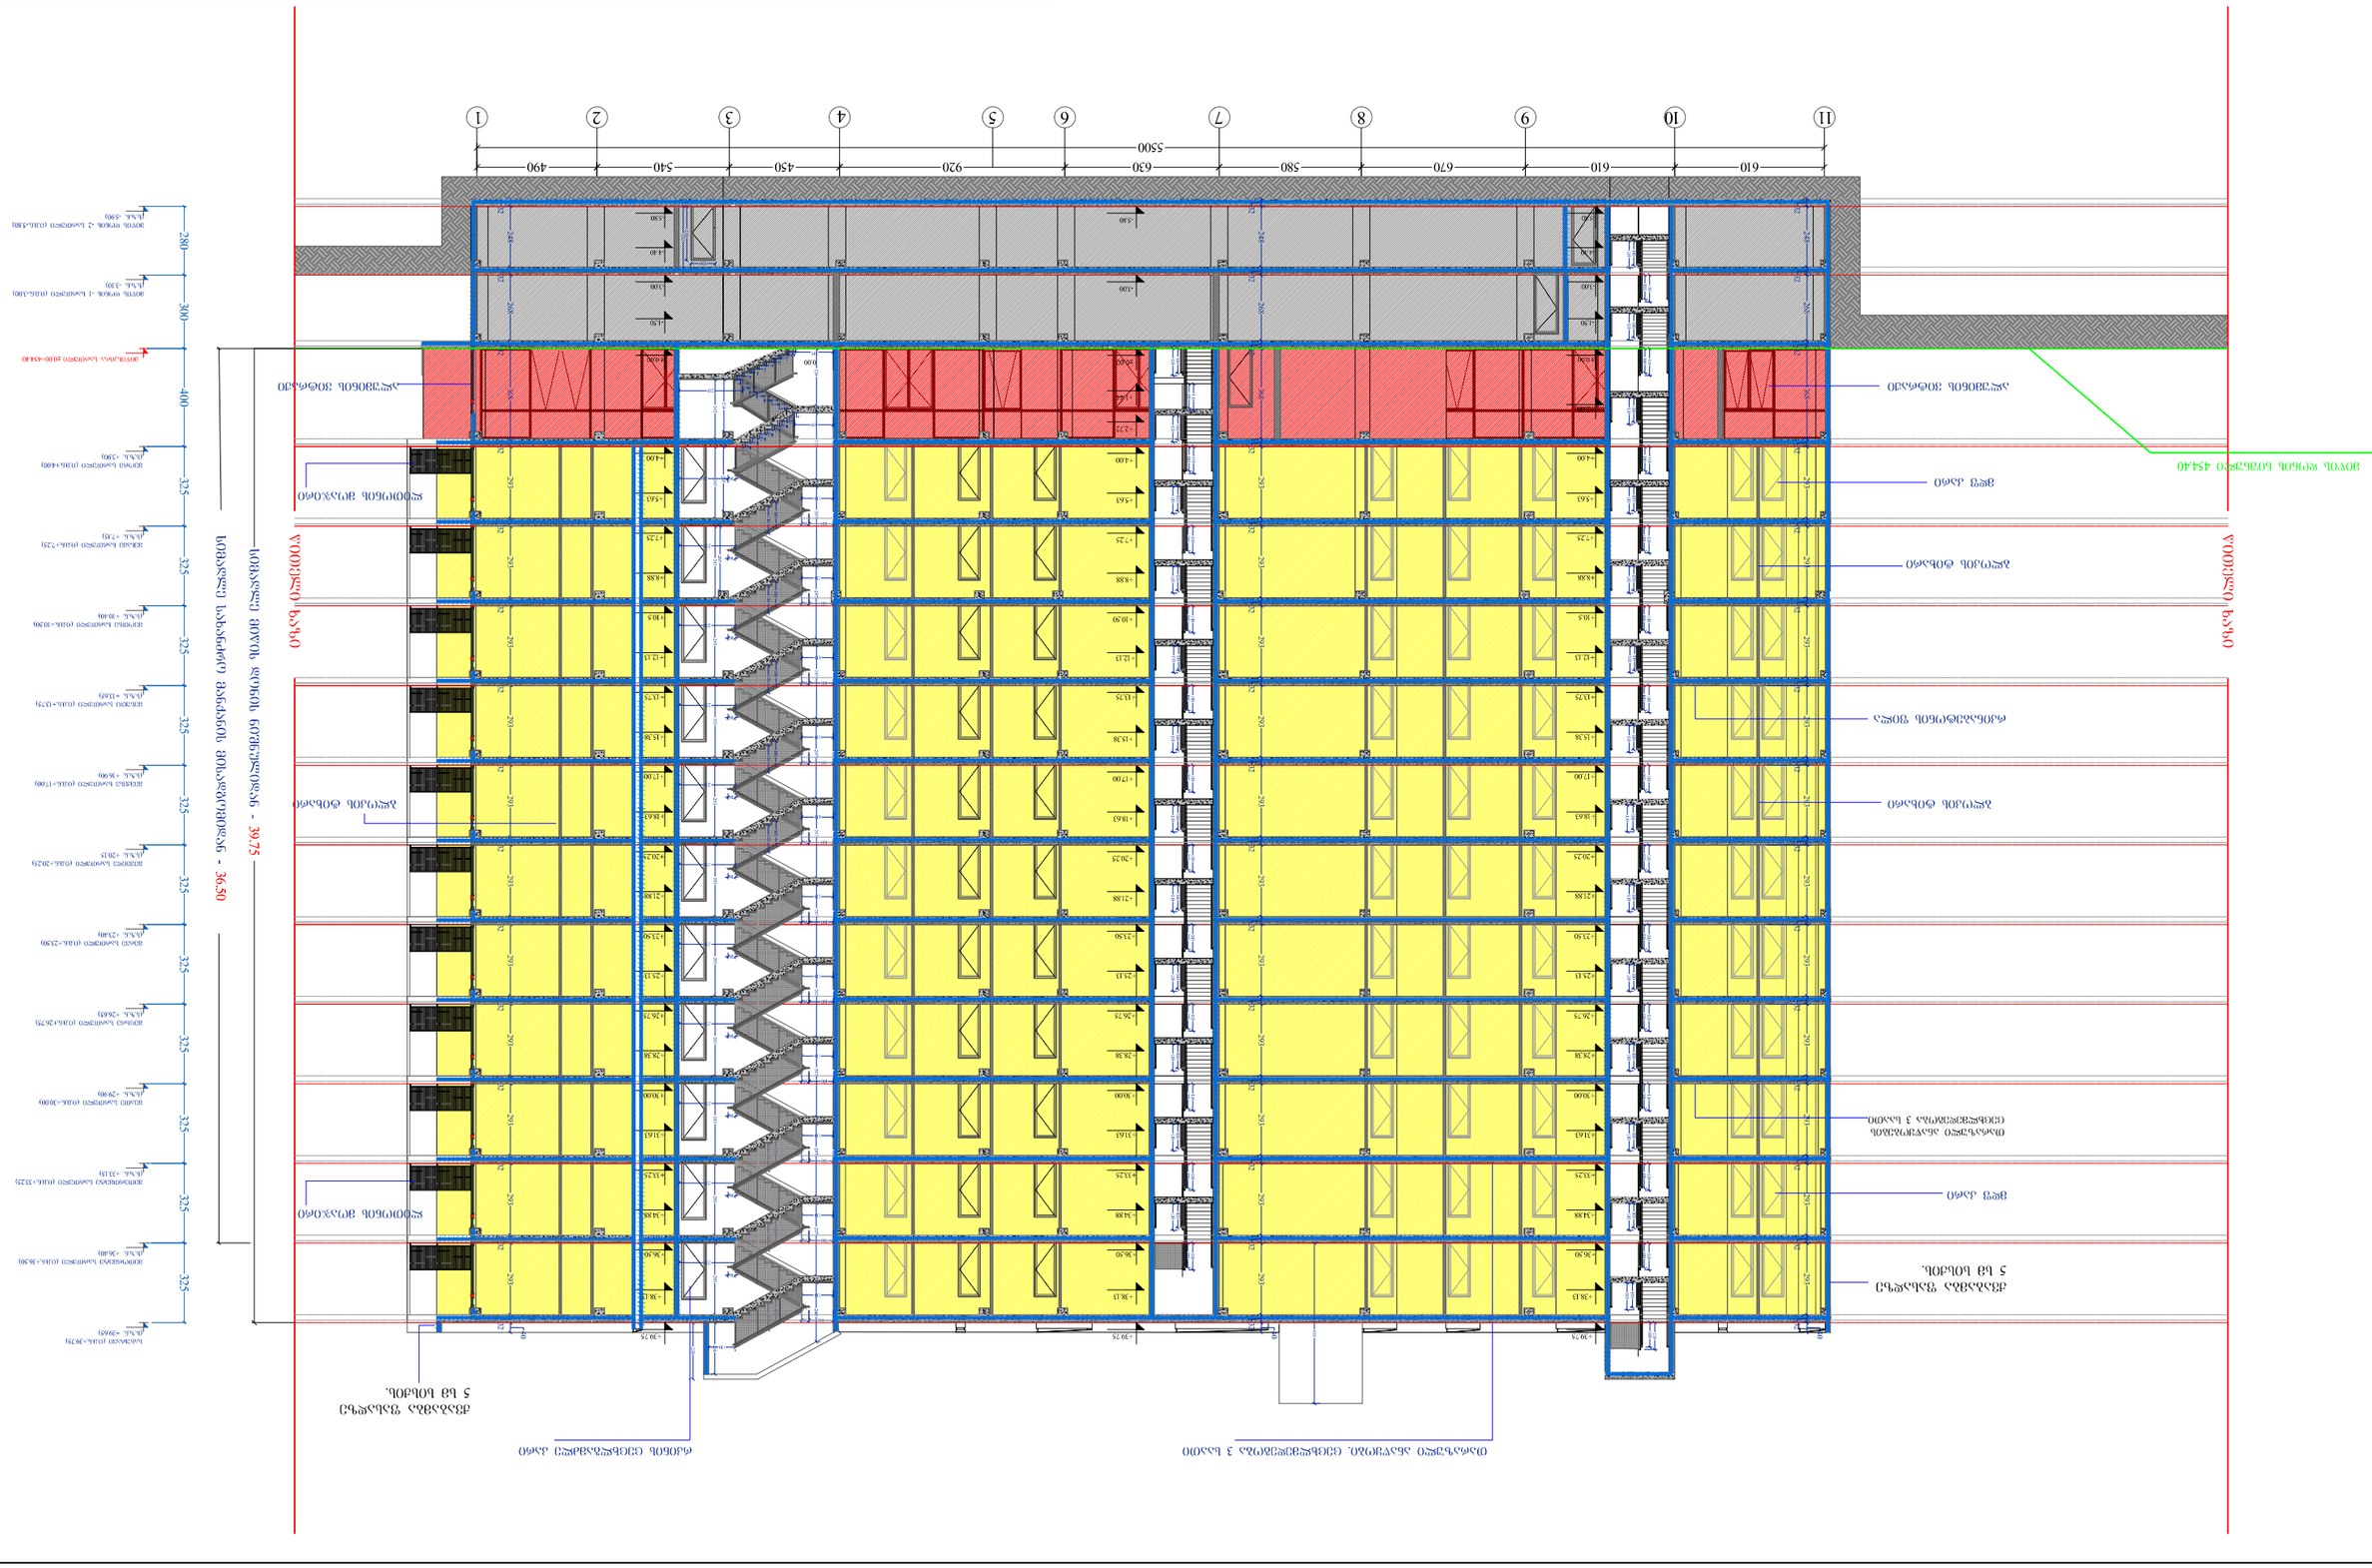
1
2
3
4
5
6
7
8
9
10
11
5500
490
540
920
450
630
580
670
610
610
+39.75
+36.50
+34.88
+32.25
+30.00
+28.38
+26.75
+25.13
+23.50
+21.88
+20.25
+18.63
+17.00
+15.38
+13.75
+12.13
+10.50
+8.88
+7.25
+4.00
+2.27
+0.00
-1.40
-3.00
-4.80
-5.80
280
300
400
325
325
325
325
325
325
325
325
325
325
-3.90
-3.30
-4.80
+2.90
+4.60
+7.25
+10.50
+13.75
+17.00
+20.25
+23.50
+26.75
+30.00
+33.25
+36.50
+39.75
39.75 - ფასადის ზედა ნიშნული
36.50 - ფასადის ქვედა ნიშნული
ალუმინის პანელი
ფასადის ზედა ნიშნული
ფასადის ქვედა ნიშნული
ალუმინის პანელი
ალუმინის პანელი
ალუმინის პანელი

ჭრილი 4-4
კიბის ჭრილი 10-9 ღერძებში.
მასშტაბი 1:150

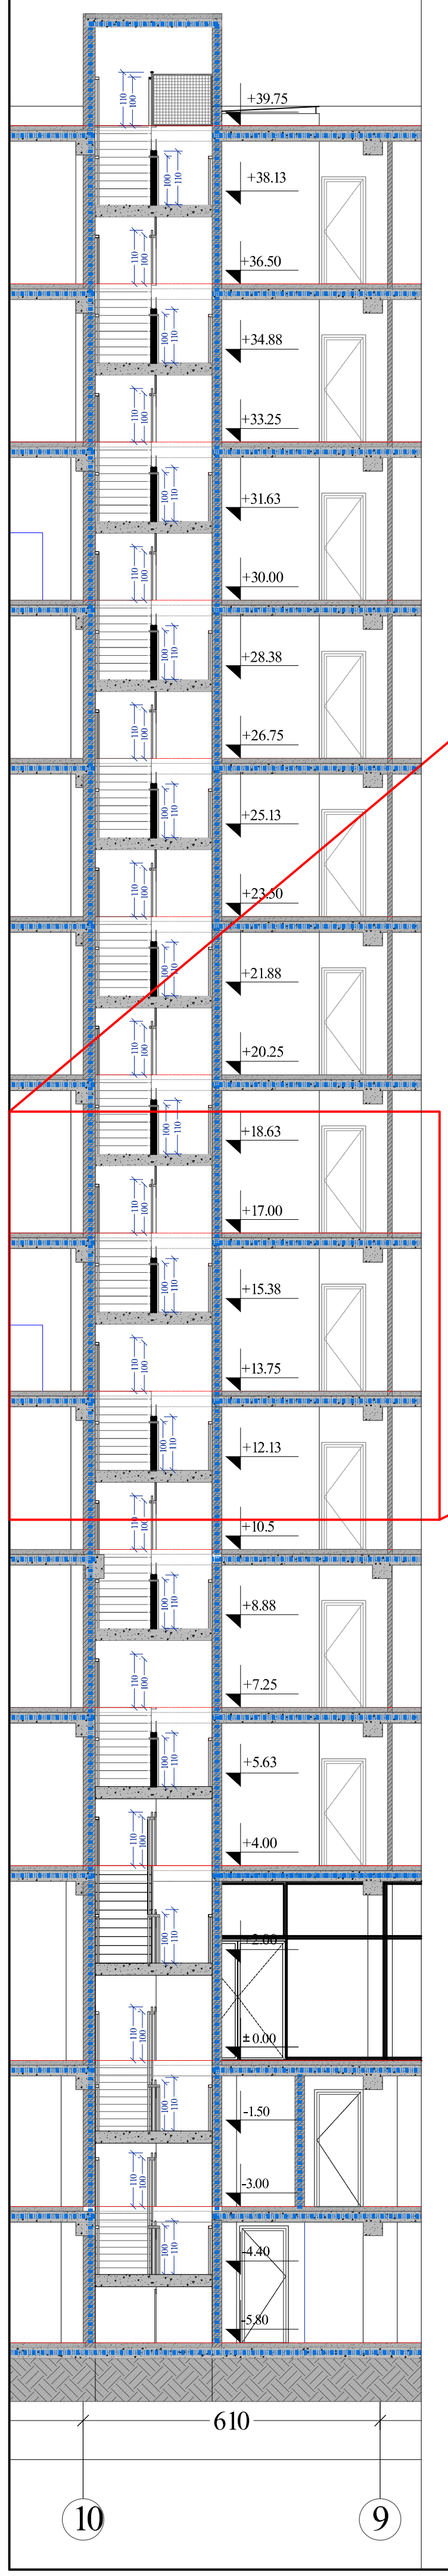

ჭრილი 4-4
კიბის ჭრილის სეგმენტი IV-V
სართულებზე
მასშტაბი 1:50

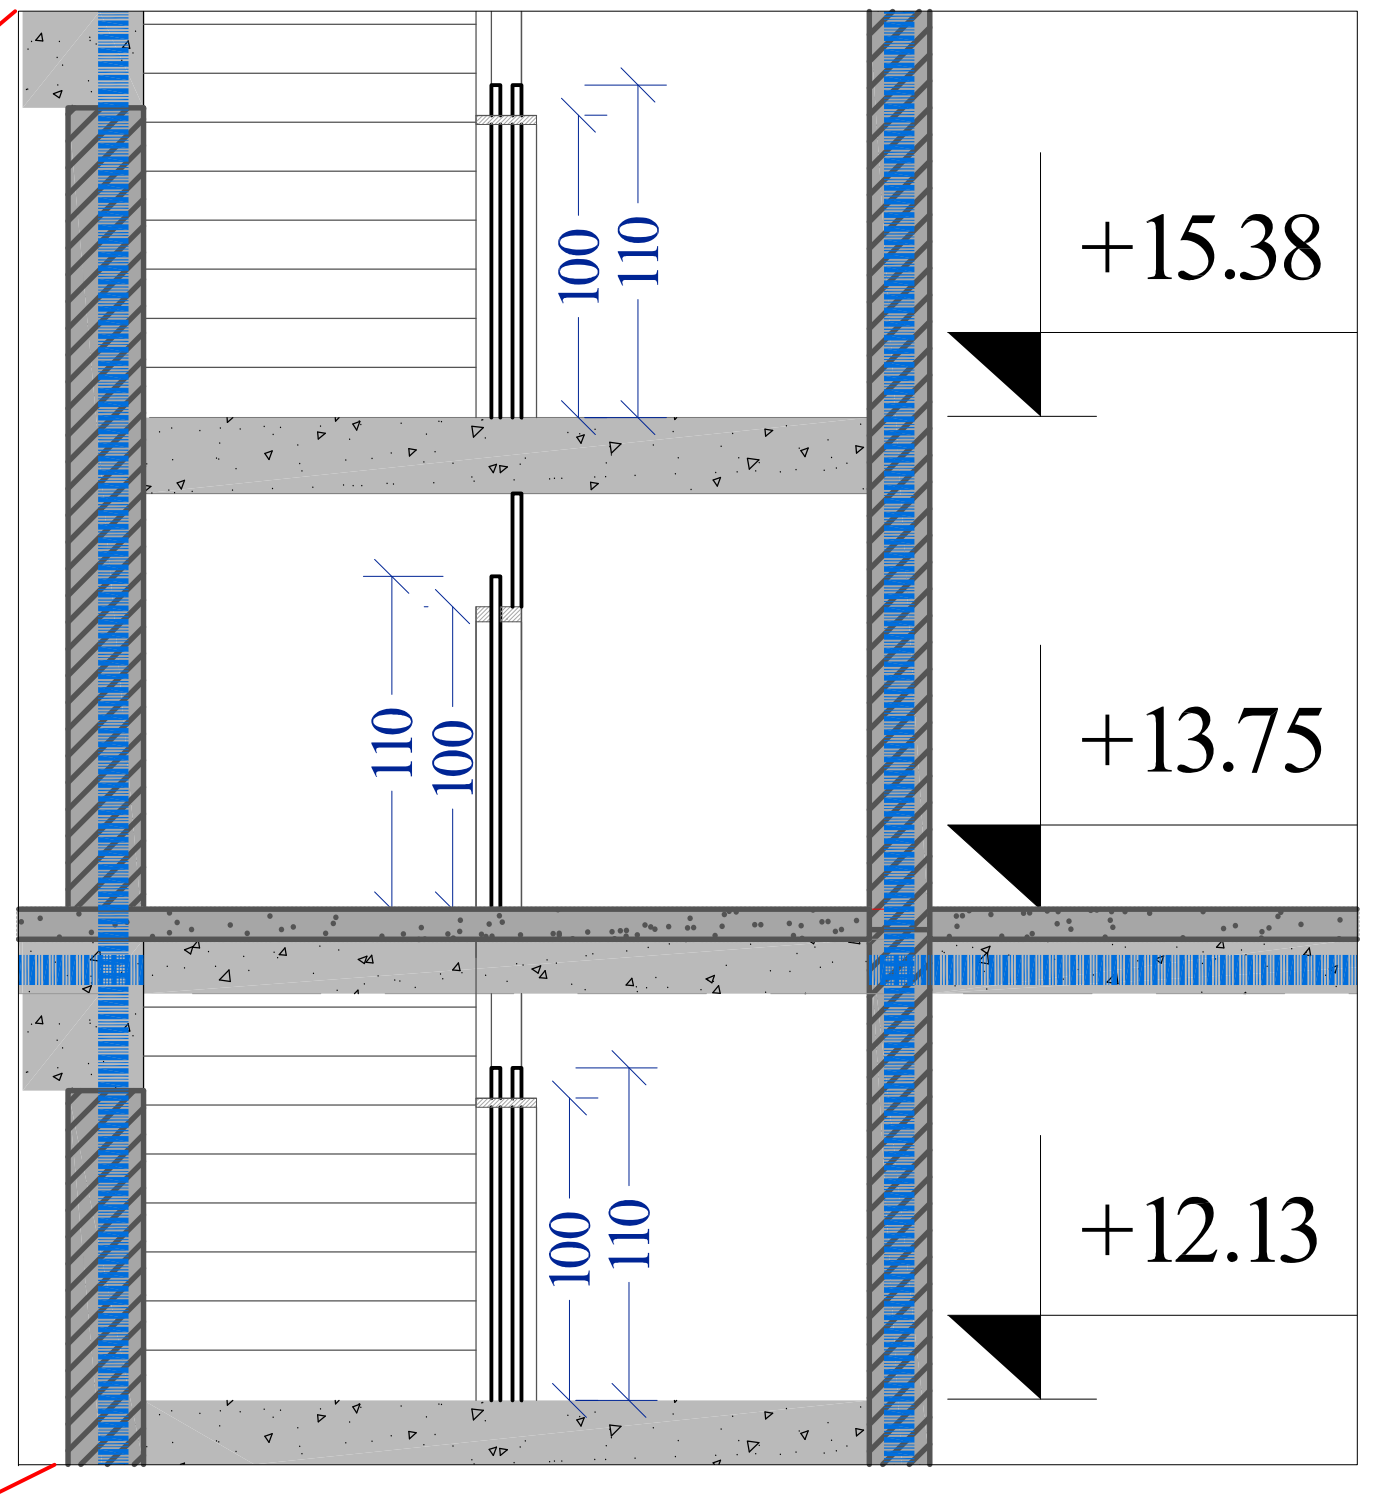

ჭრილი 4-4
კიბის ჭრილი 7-6 ღერძებში.
მასშტაბი 1:150

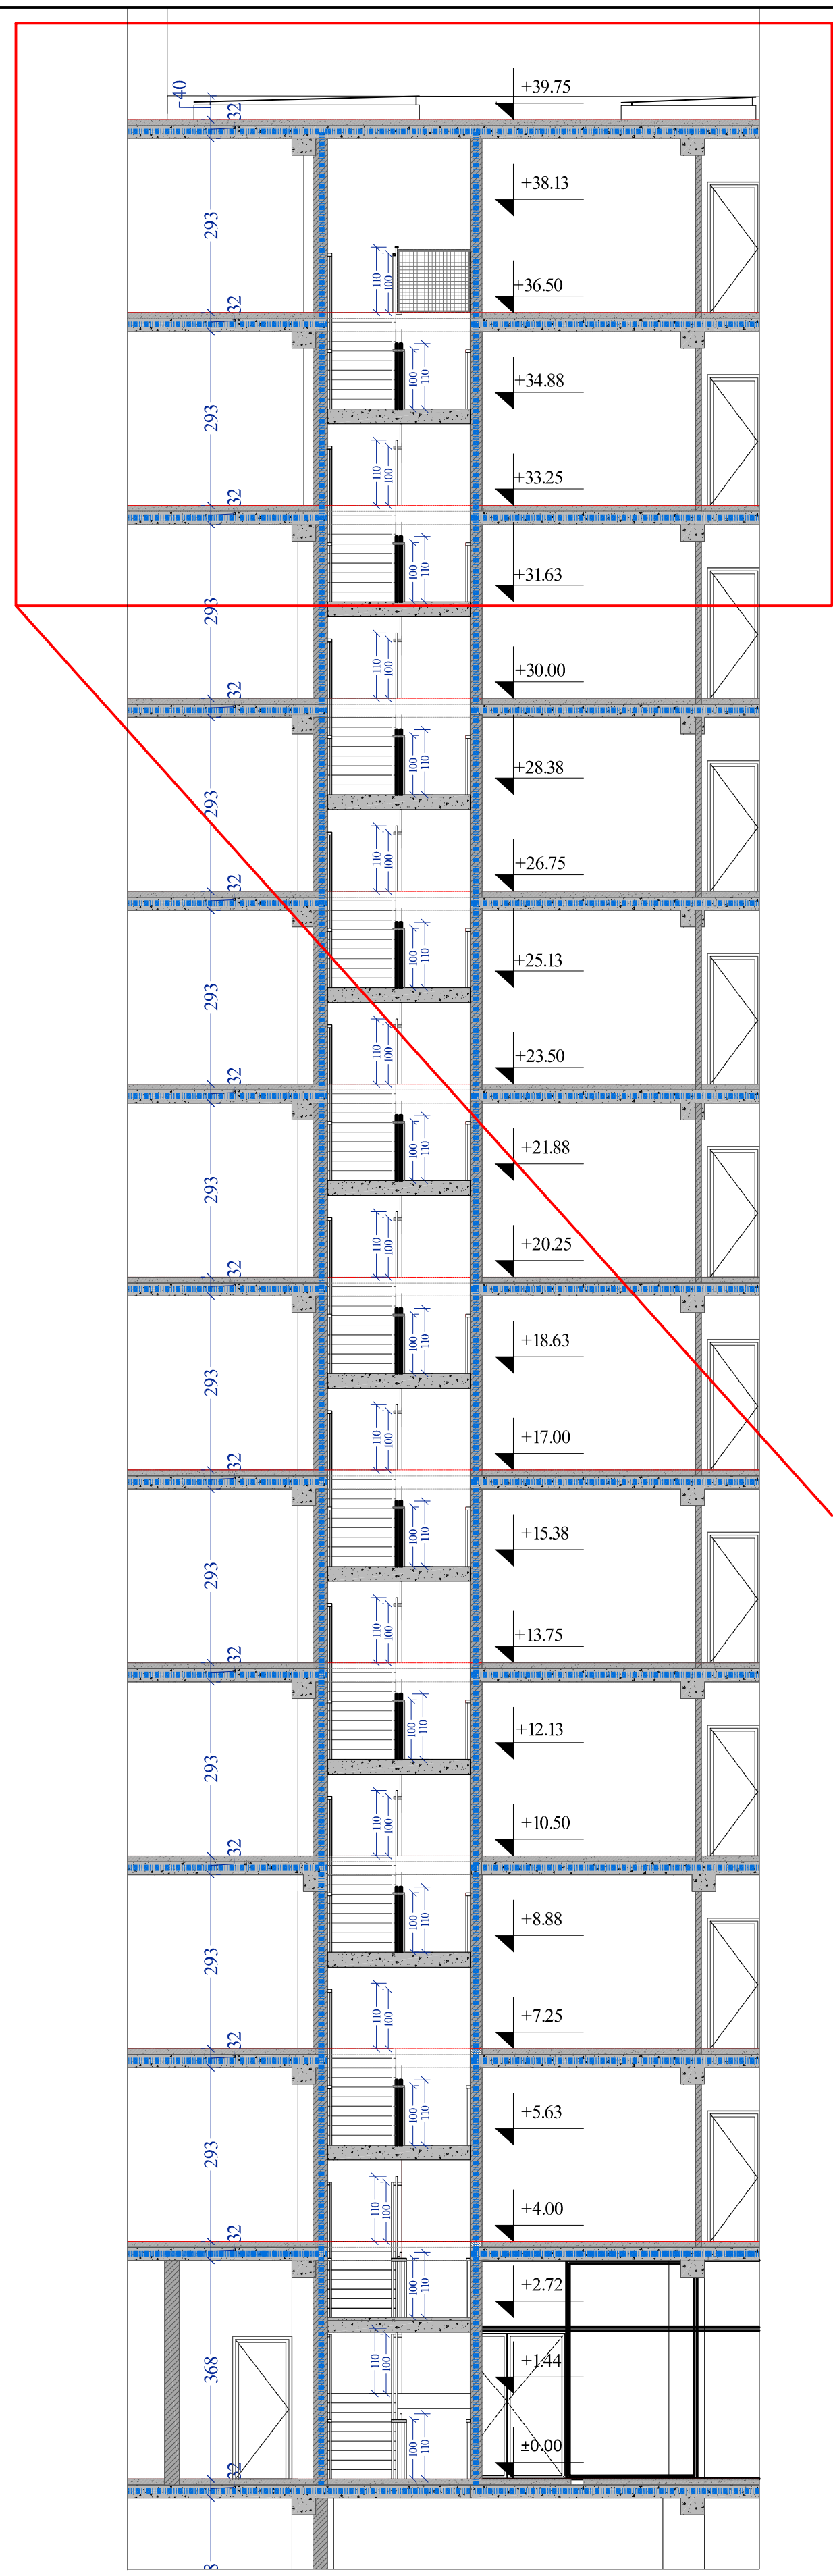

ჭრილი 4-4
კიბის ჭრილის სეგმენტი VIII-IX
სართულებზე
მასშტაბი 1:50

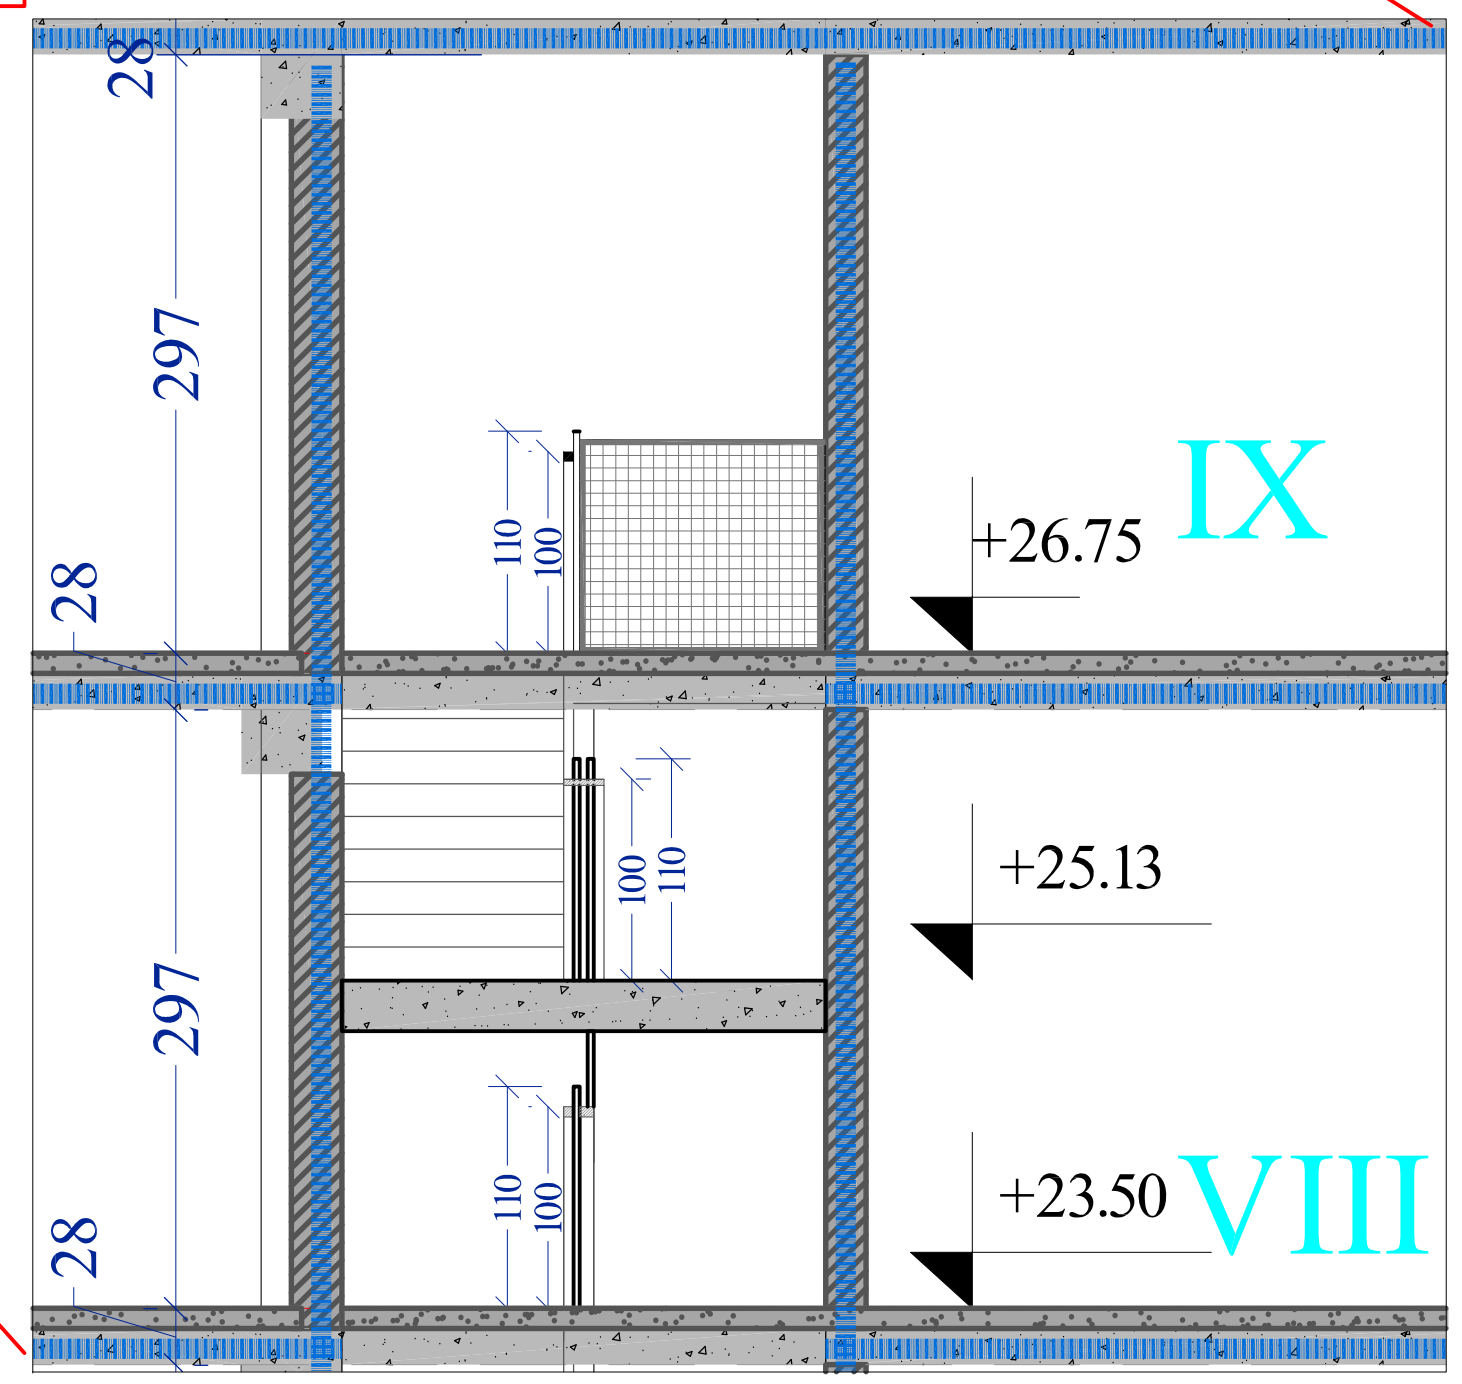

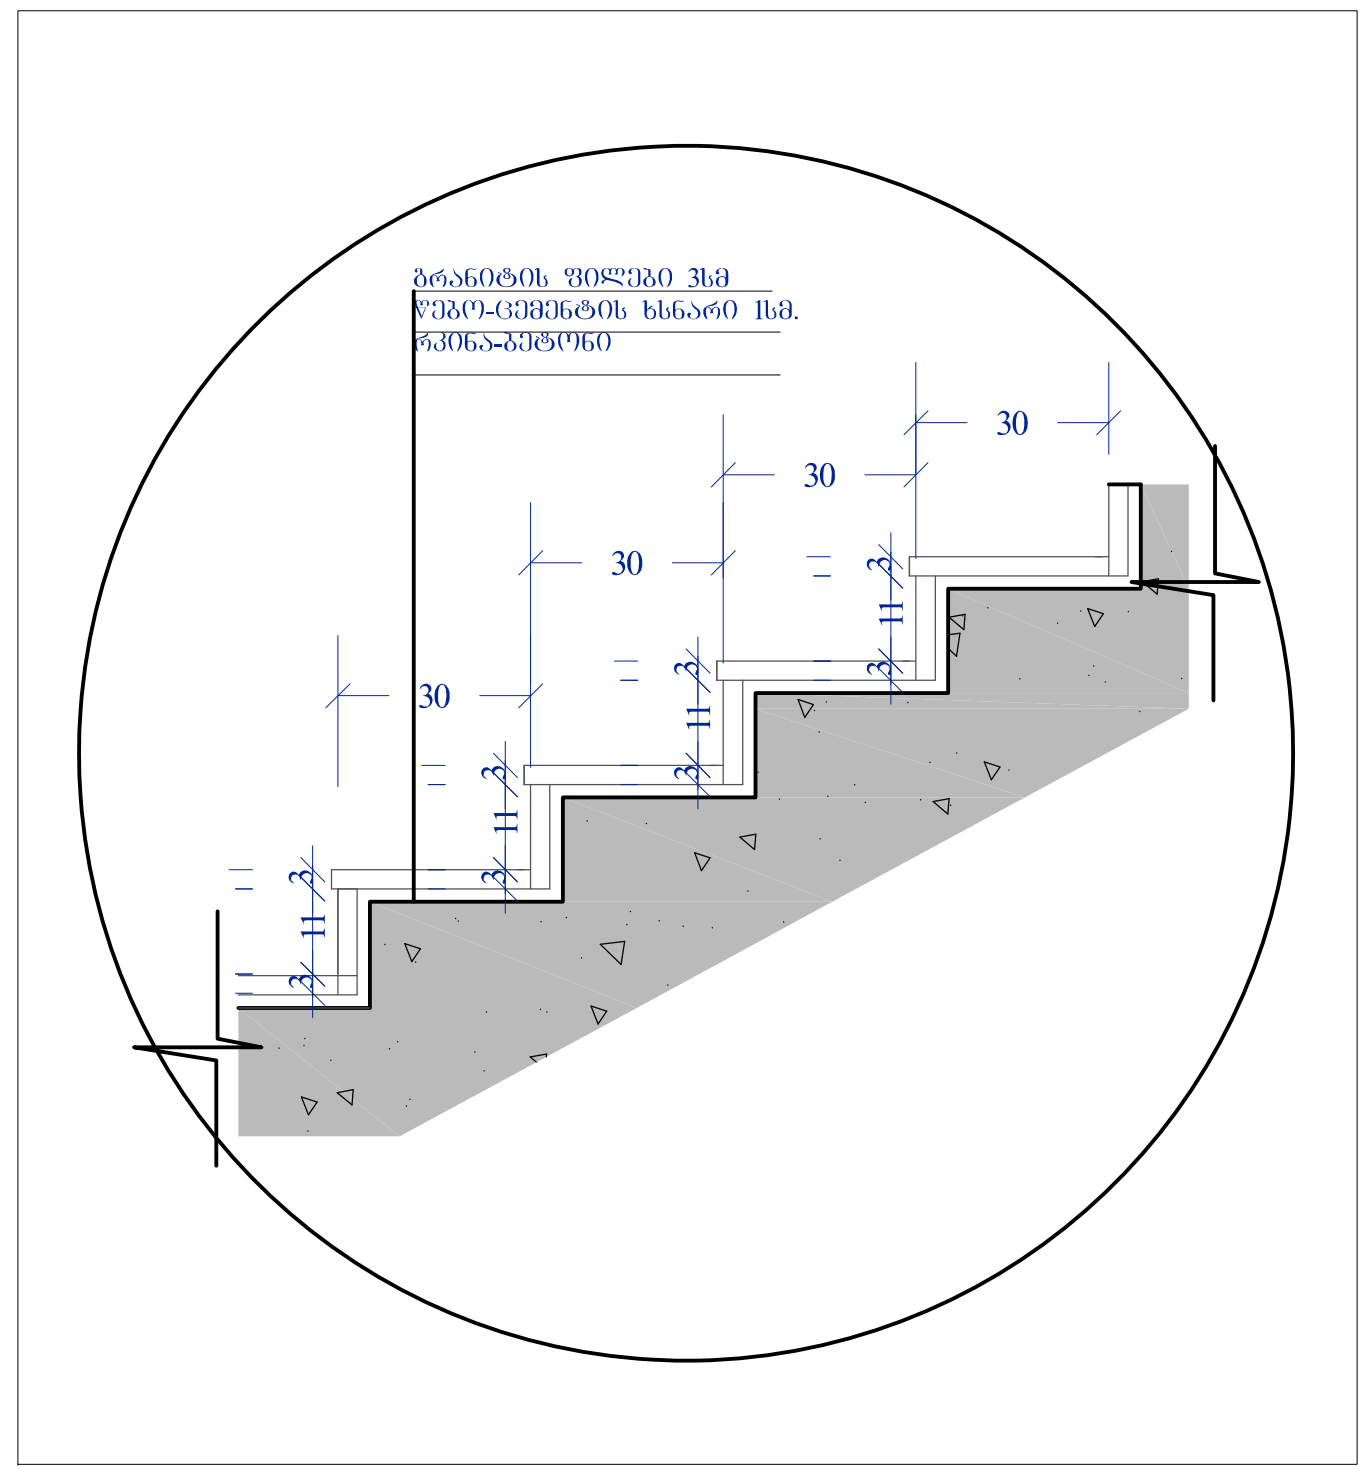

A-3	პროექტის №	დამკვეთი შ.პ.ს. CLIENT "მოზაიკ დეველოპმენტი"	პროექტი/ მისამართი PROJECT	მრავალბინიანი საცხოვრებელი ვაკეთილში ნაკვეთი №01.19.20.021.093			
თანამდებობა	გვარი	ხელმოწერა	ნახაზი DRWG. გზა-კიბეების დეტალიზაცია	თარიღი	02.05.2018	არქიტექტურული ნაწილი ARCHITECTURE	
დირექტორი	მ.გიორგობიანი			კორექტირება			
პრ. ავტორი	მ.გიორგობიანი			№ / კორექტ. REV. / თარიღი DATE		შ.პ.ს MHD Group	
დამუშავა	მ.გიორგობიანი			1			
	ე. ბერიძე			2			
				3			
				მასშტაბი SCALE	სტადია STAGE	ინდექსი	ფურც.
				1: 250	პროექტი	A-421	57

MHD GROUP

ჭრილი 1-1
კიბის ჭრილი ე-ზ ღერძებში.
მასშტაბი 1:150

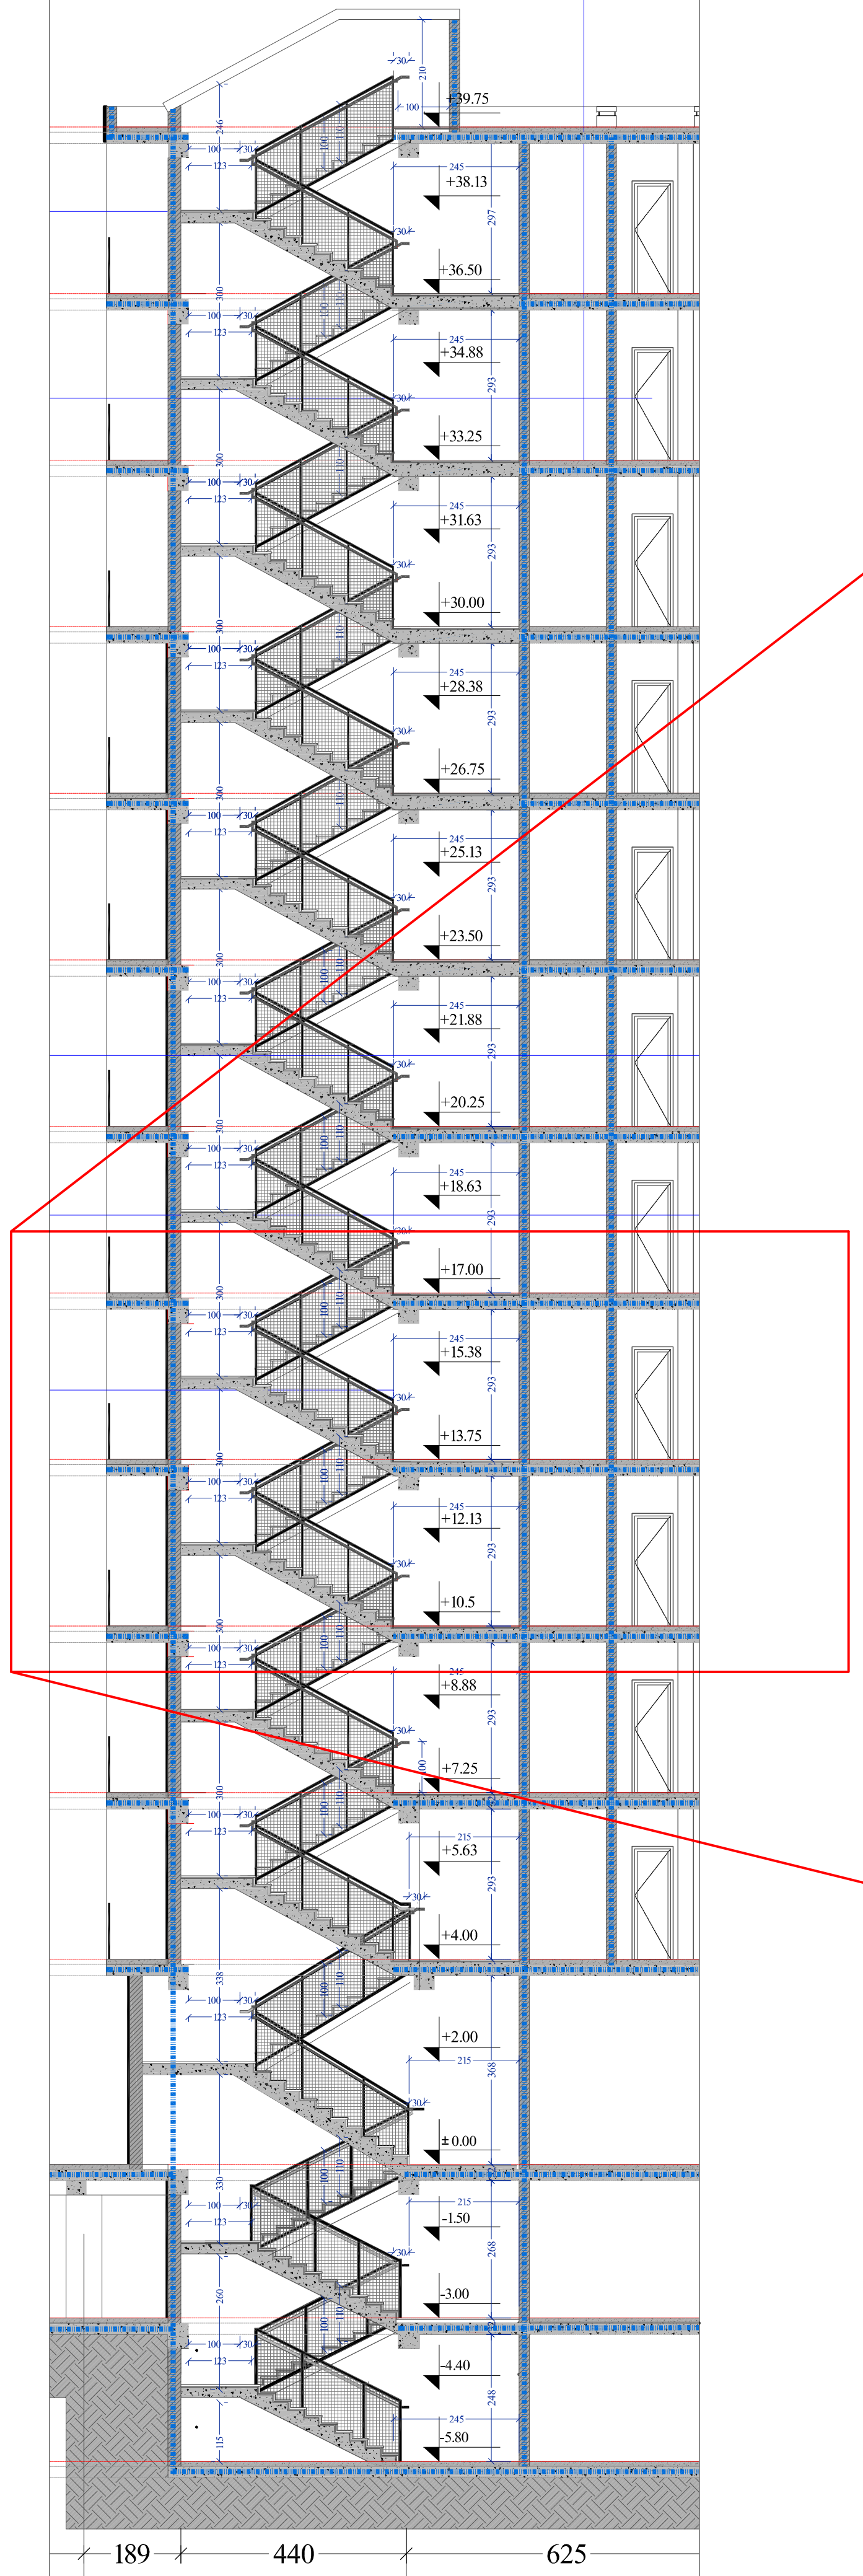

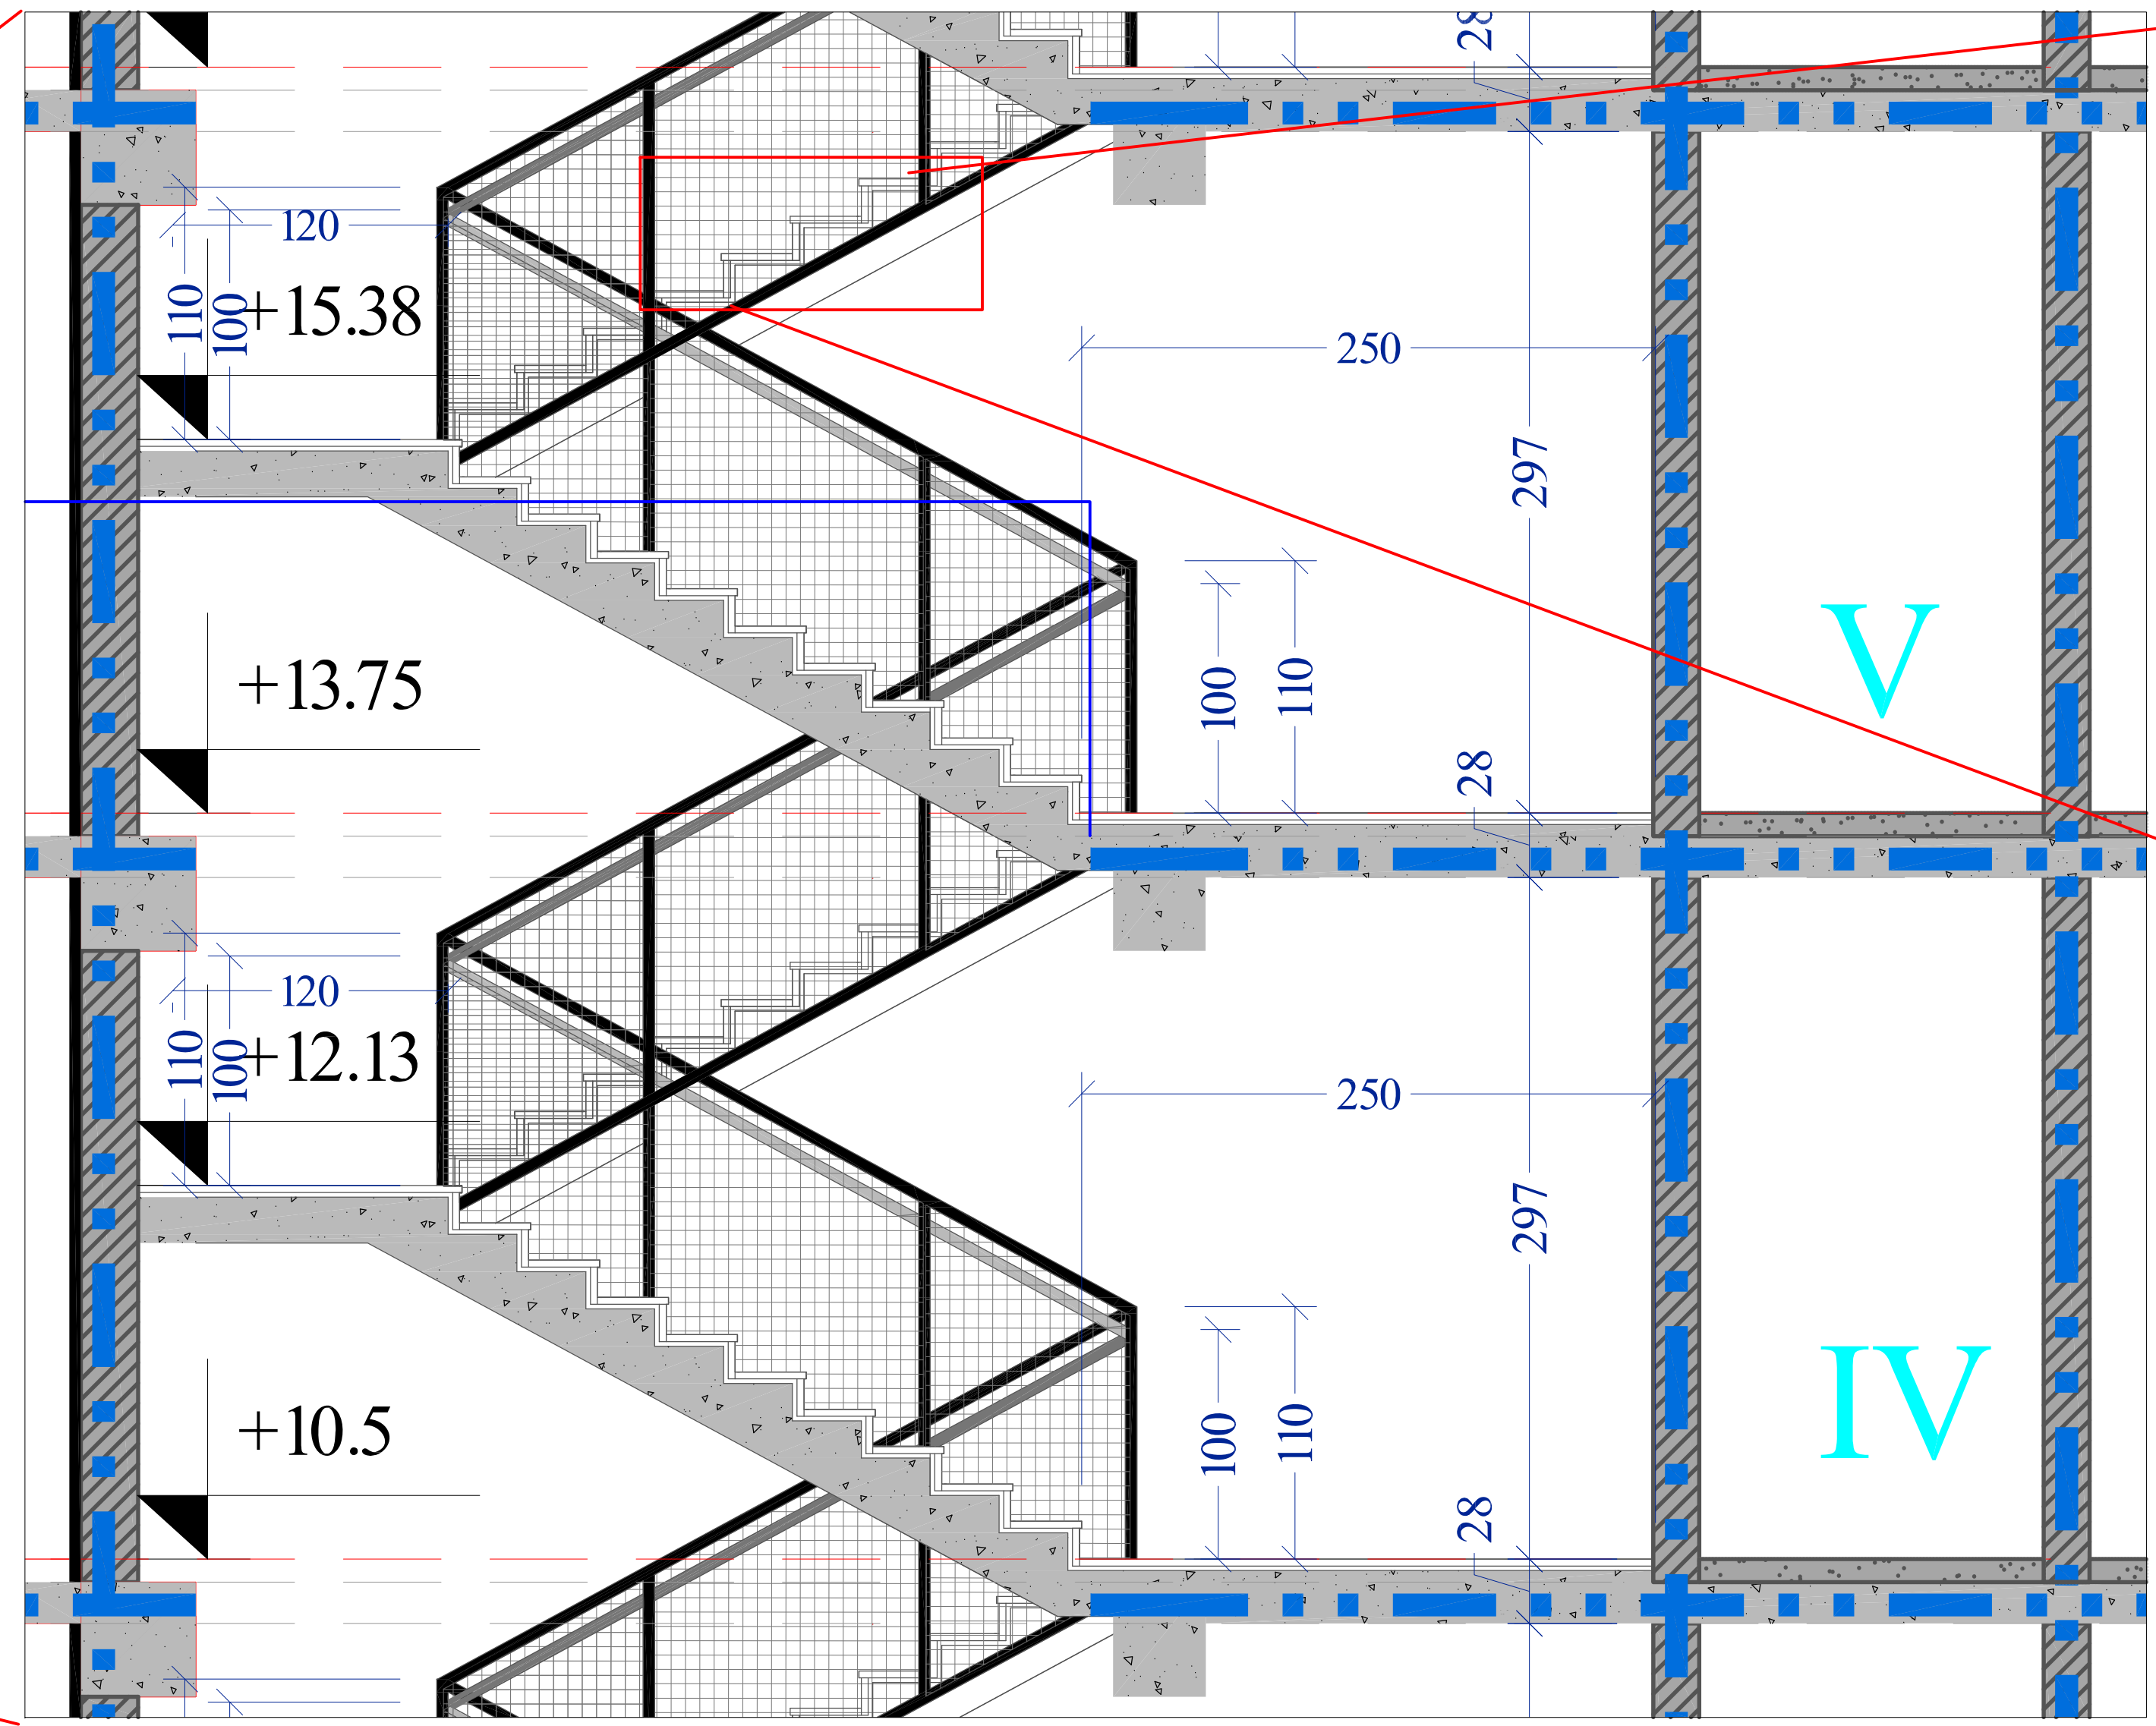

ჭრილი 1-1
კიბის ჭრილის სეგმენტი IV-V
სართულებზე
მასშტაბი 1:50

საფეხურის დეტალი
მასშტაბი 1:10

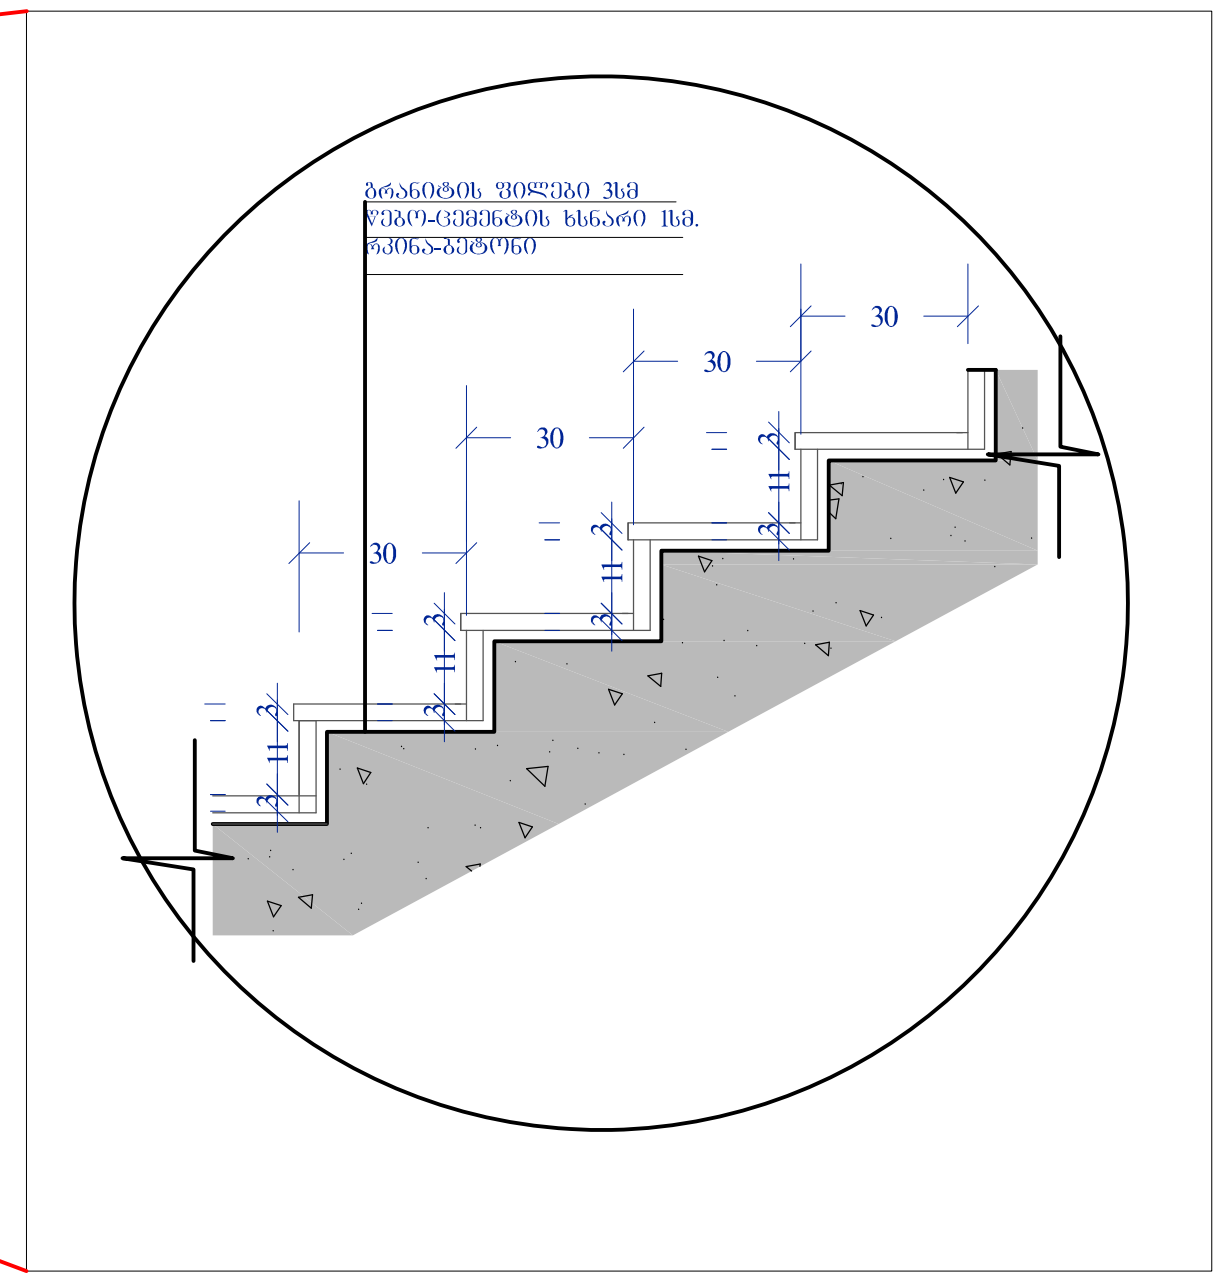

A-3	პროექტის №	დამკვეთი შ.პ.ს. CLIENT "მოზაიკ დეველოპმენტი"	პროექტი/ მისამართი PROJECT	მრავალბინიანი საცხოვრებელი ვარკეთილში ნაკვეთი №01.19.20.021.093		
თანამდებობა	გვარი	ხელმოწერა	ნახაზი DRWG. გზა-კიბეების დეტალიზაცია	თარიღი 02.05.2018	არქიტექტურული ნაწილი ARCHITECTURE	
დირექტორი	მ.გიორგობიანი			კორექტირება	შ.პ.ს MHD Group	
პრ. ავტორი	მ.გიორგობიანი			№ / კორექტ. REV. / თარიღი DATE		
დამუშავა	მ.გიორგობიანი			1		
	ე. ბერიძე			2		
				3		
				მასშტაბი SCALE 1: 250	სტადია STAGE პროექტი	ინდექსი A-421	ფურც. 57

ჭრილი 4-4
კიბის ჭრილი 4-3 ღერძებში.
მასშტაბი 1:150

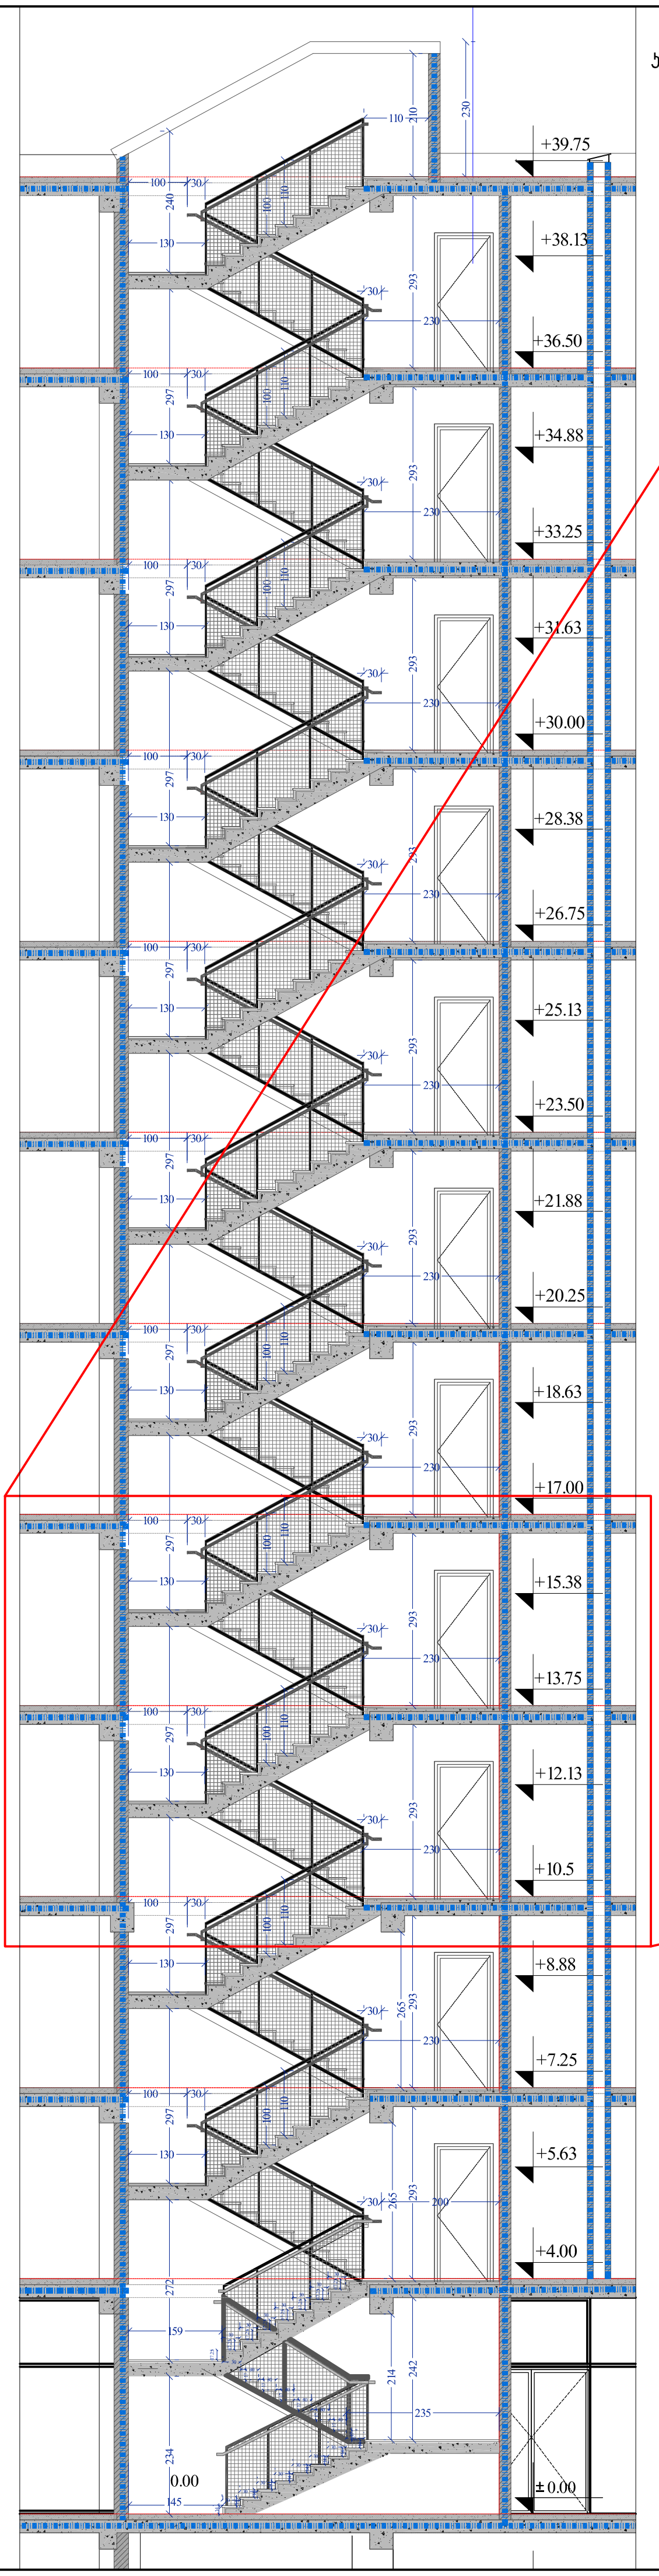

ჭრილი 4-4
კიბის ჭრილის სეგმენტი IV-V
სართულებზე
მასშტაბი 1:50

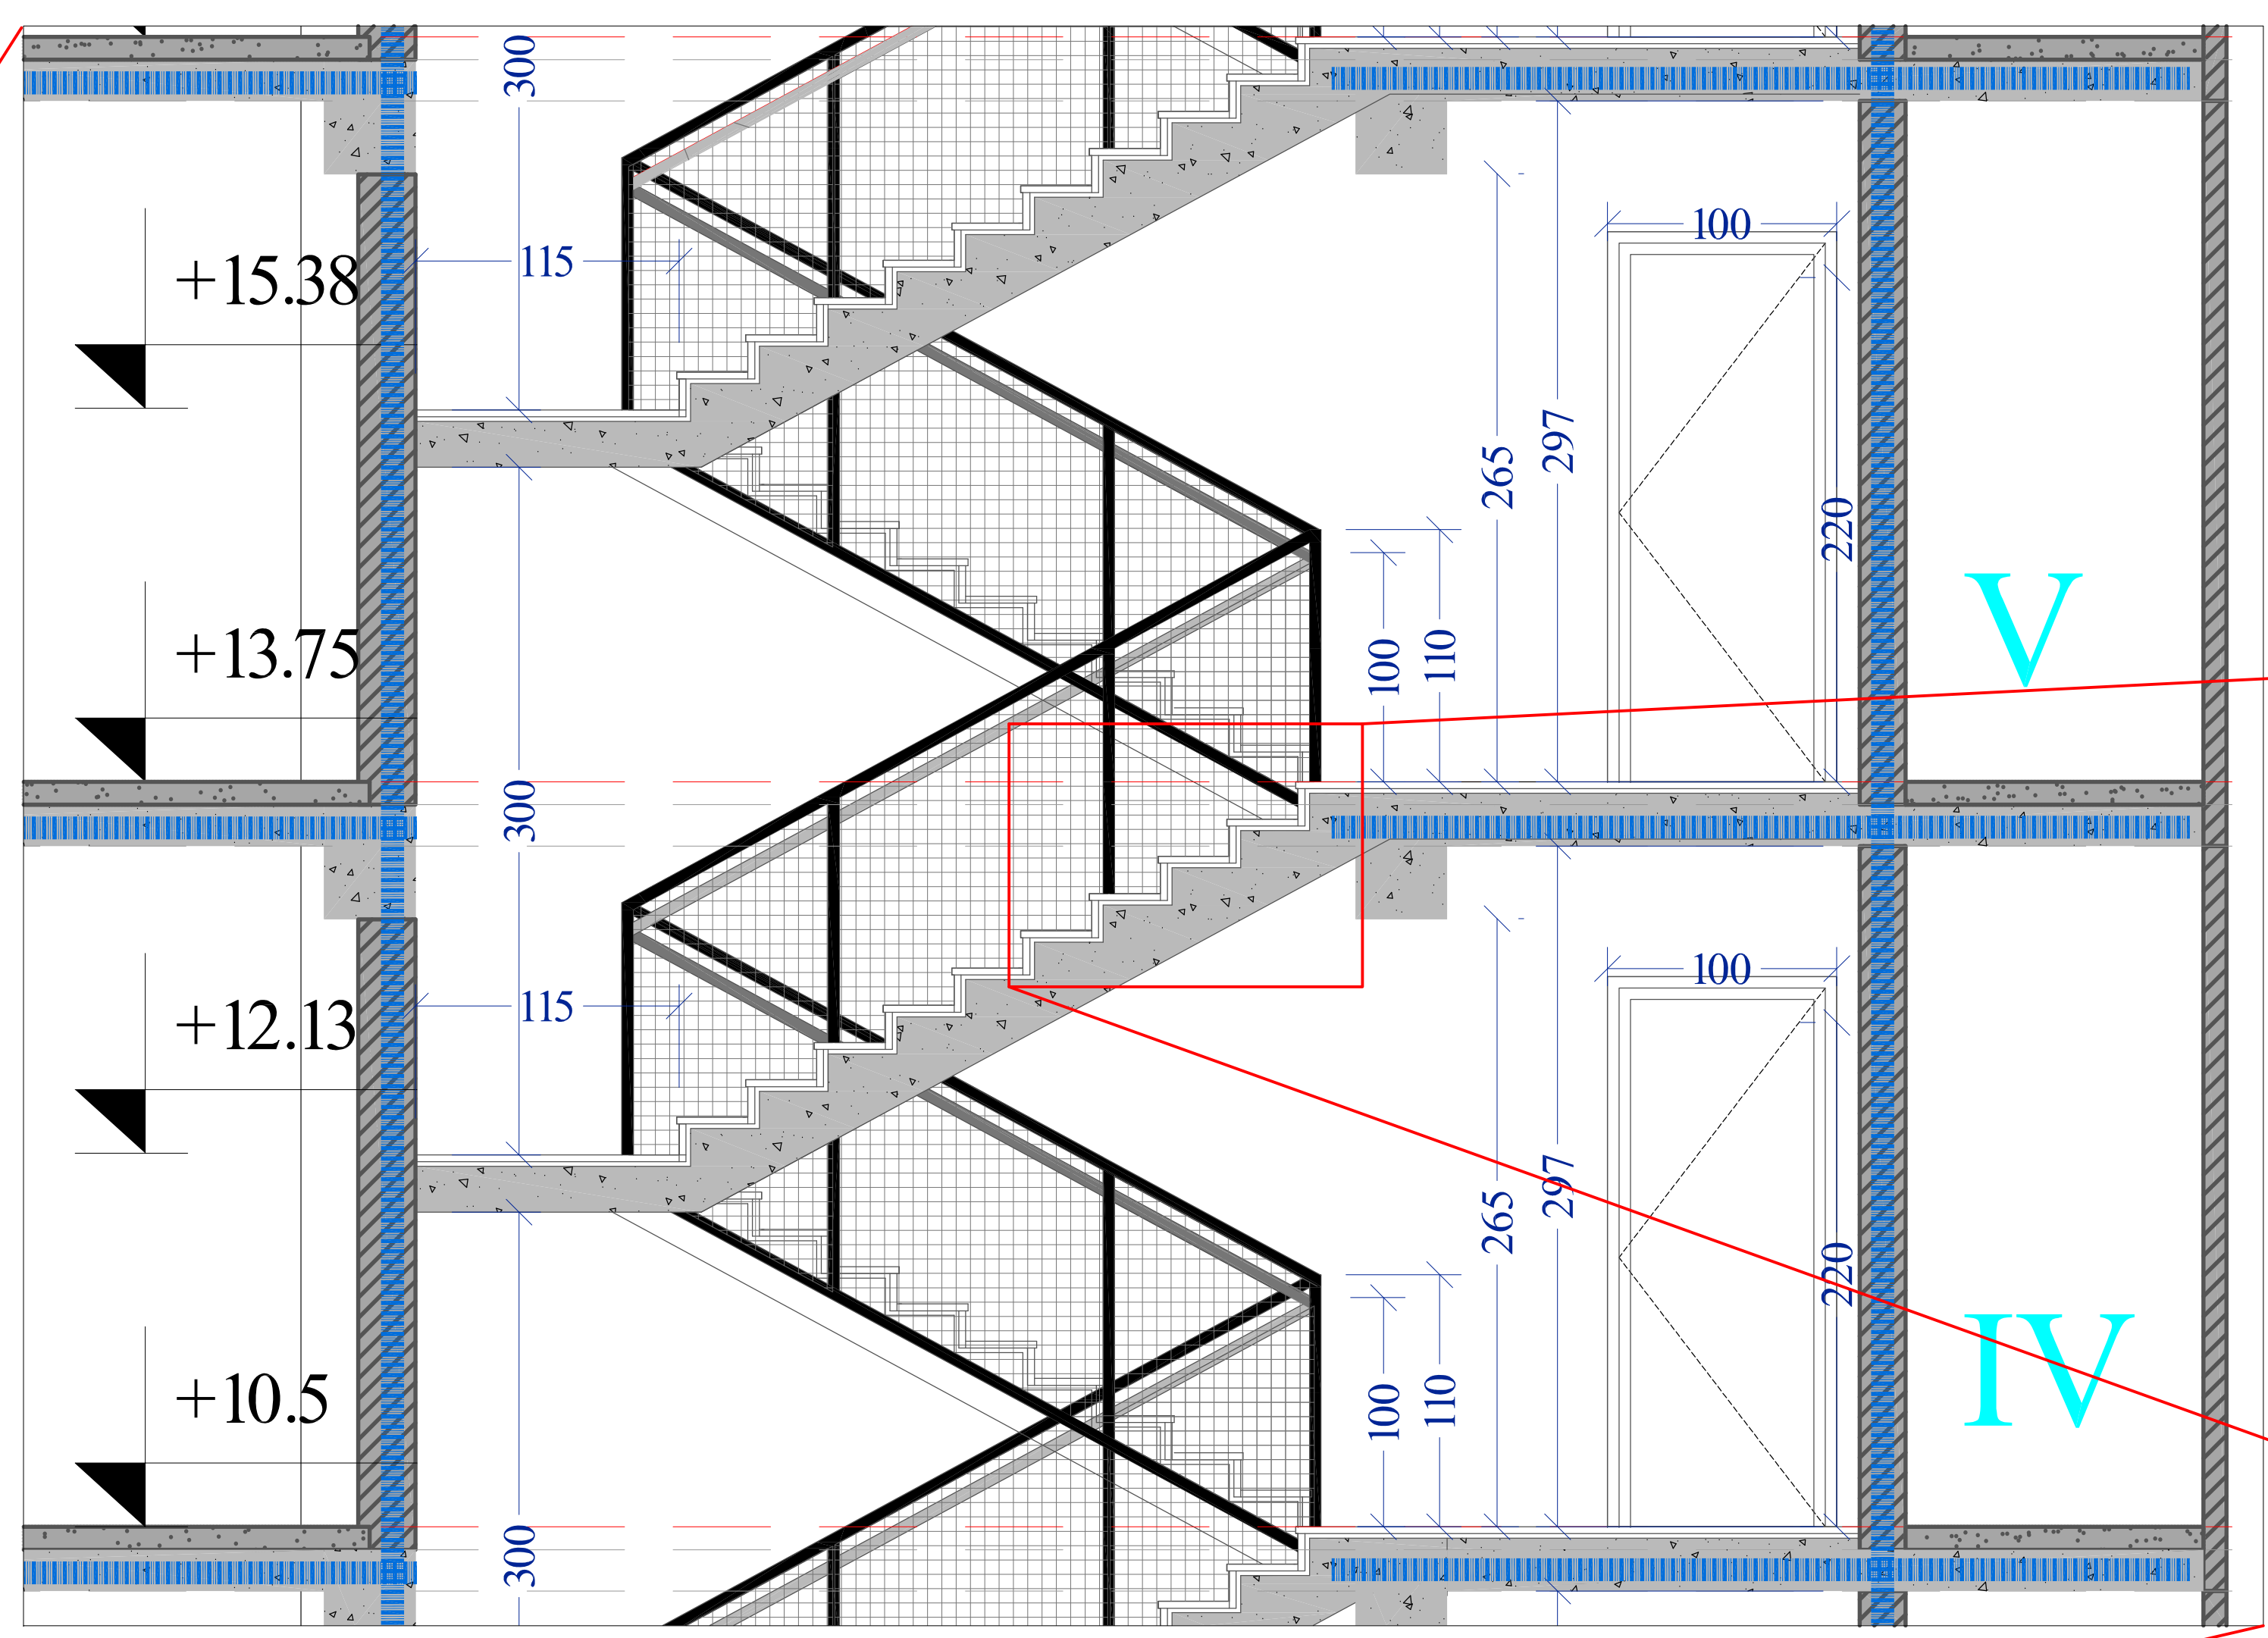

საფეხურის დეტალი
მასშტაბი 1:10

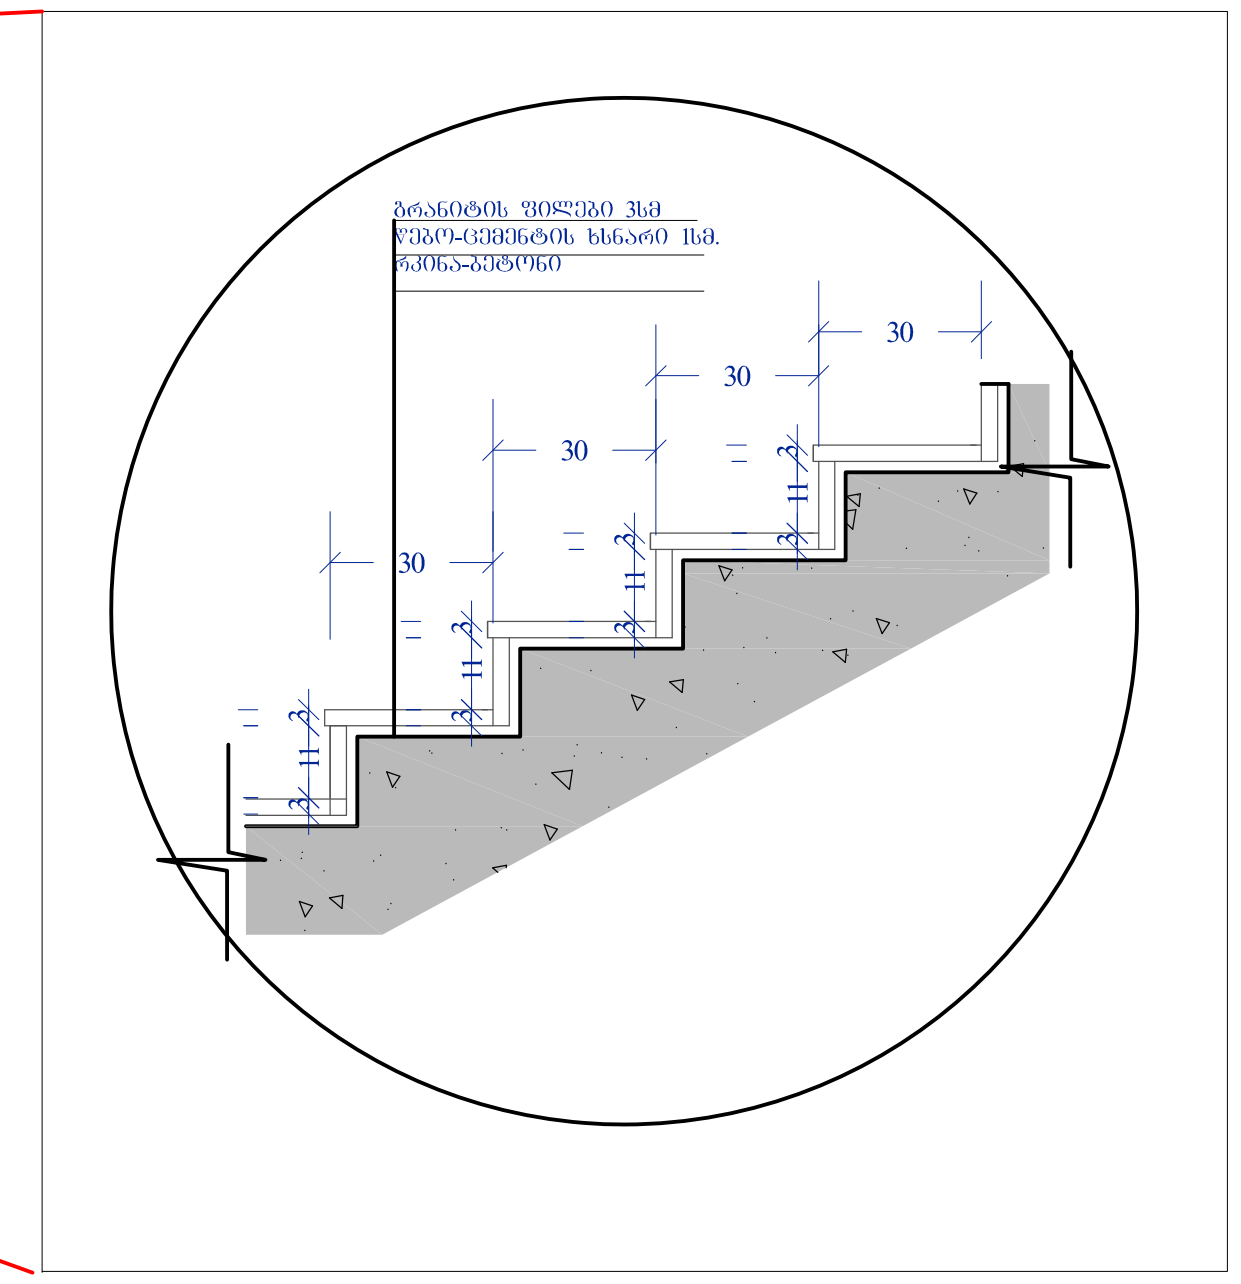

A-3	პროექტის №	დამკვეთი შ.პ.ს. CLIENT "მოზაიკ დეველოპმენტი"	პროექტი/ მისამართი PROJECT	მრავალბინიანი საცხოვრებელი ვარკეთილში ნაკვეთი №01.19.20.021.093

თანამდებობა	გვარი	ხელმოწერა
დირექტორი	მ.გიორგობიანი	
პრ. ავტორი	მ.გიორგობიანი	
დამუშავა	მ.გიორგობიანი	
	ე. ბერიძე	

ნახაზი DRWG.: გზა-კიბეების დეტალიზაცია

თარიღი	02.05.2018

კორექტირება

№	კორექტ. REV.	თარიღი DATE
1		
2		
3		

არქიტექტურული ნაწილი ARCHITECTURE

შ.პ.ს
MHD Group

მასშტაბი SCALE	სტადია STAGE	ინდექსი	ფურც.
1: 250	პროექტი	A-421	57

კიბე ტიპურ სართულებზე
10-9 ღერძებზე

0.მ.ნ. +4.00
ს.ზ.ნ. +3.90

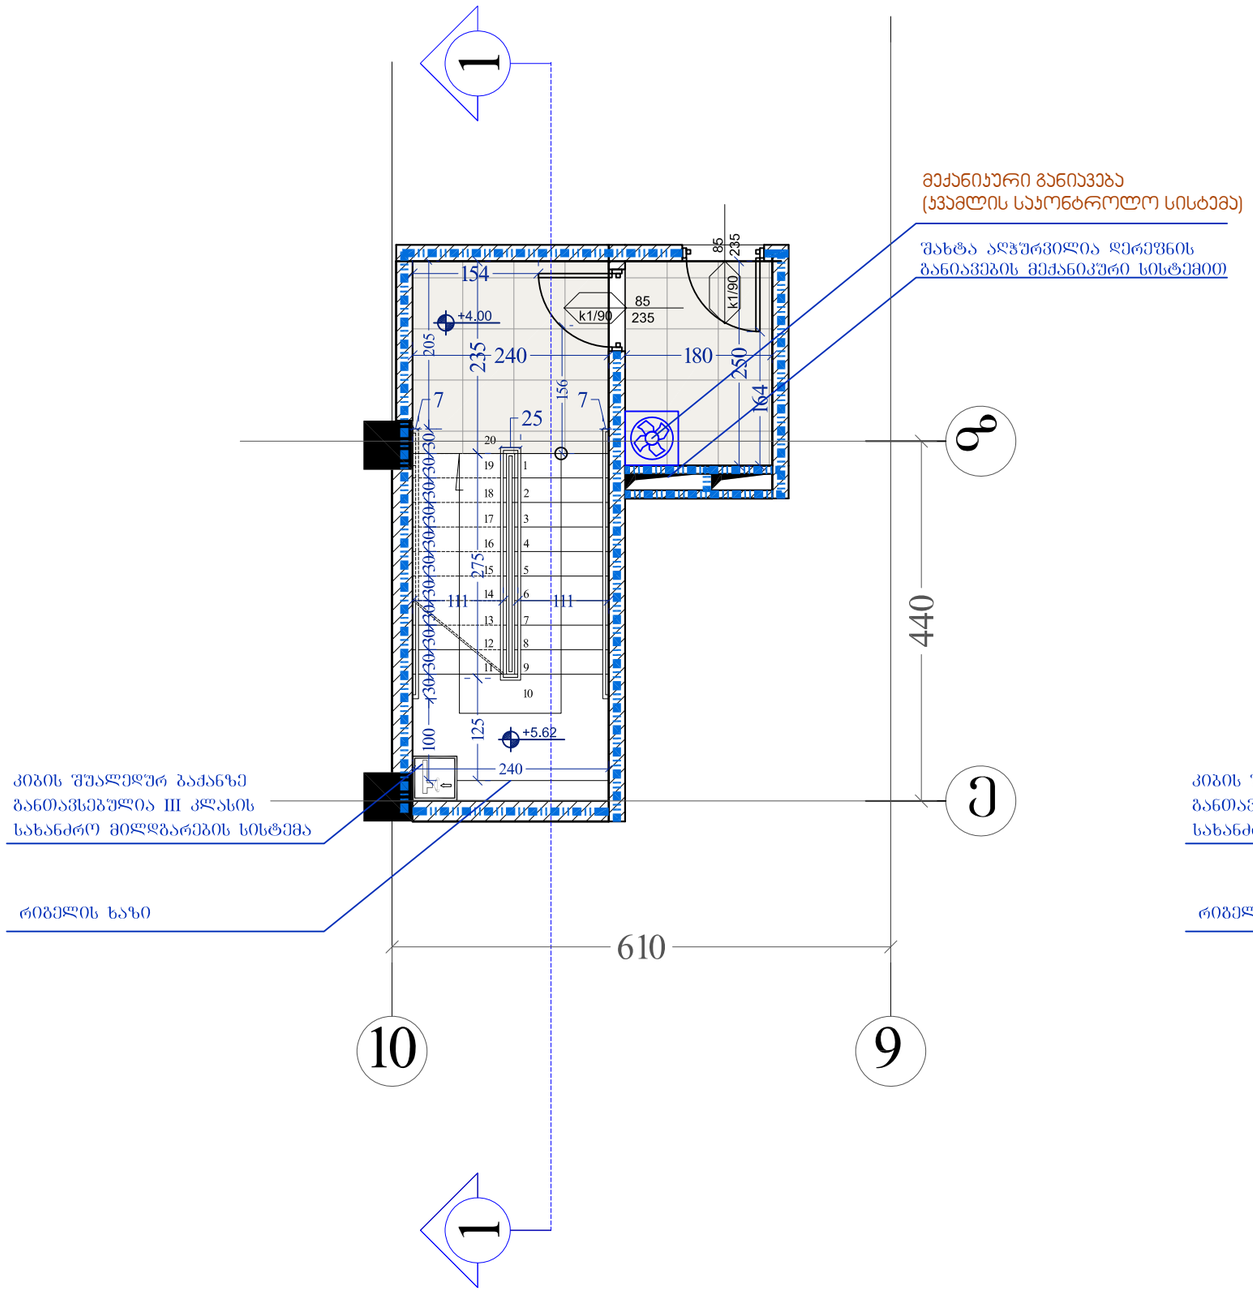

კიბე ტიპურ სართულებზე
7-6 ღერძებზე

0.მ.ნ. +4.00
ს.ზ.ნ. +3.90

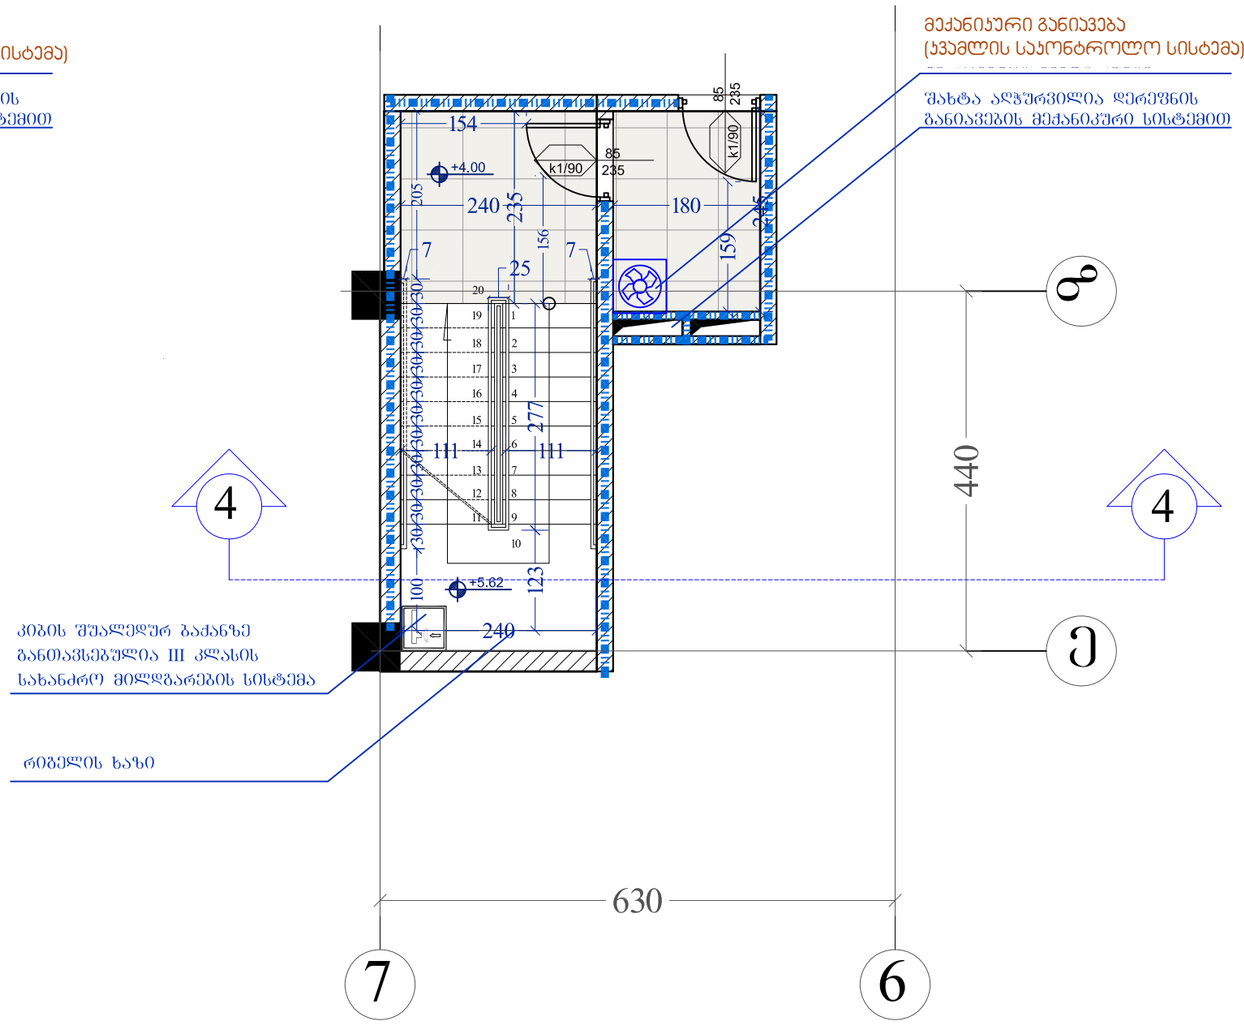

A-3	პროექტის №	დამკვეთი CLIENT		პროექტი/ მისამართი PROJECT	მრავალბინიანი საცხოვრებელი პარკეთილში ნაკვეთი №01.19.20.021.099		
თანამდებობა	გვარი	ხელმოწერა		ნახაზი DRWG.	თარიღი 25.02.2018	არქიტექტურული ნაწილი ARCHITECTURE	
დირექტორი	მ.გიორგობიანი			გზა-კიბე 4 დეტალიზაცია	კორექტირება		
პრ. პტორი	მ.გიორგობიანი				№ / კორექტ. REV. / თარიღი DATE	შ.პ.ს MHD Group	MHD GROUP
დამშვა	მ.გიორგობიანი				1		
	ს.დუთიშვილი				2		
					3		
					მასშტაბი SCALE 1:75	სტადია STAGE ესკიზი	ინდექსი A 406 / ფურც. 41

კიბე I სართულზე
7-6 ღერძებზე

0.მ.ნ. +4.00
ს.ზ.ნ. +3.90

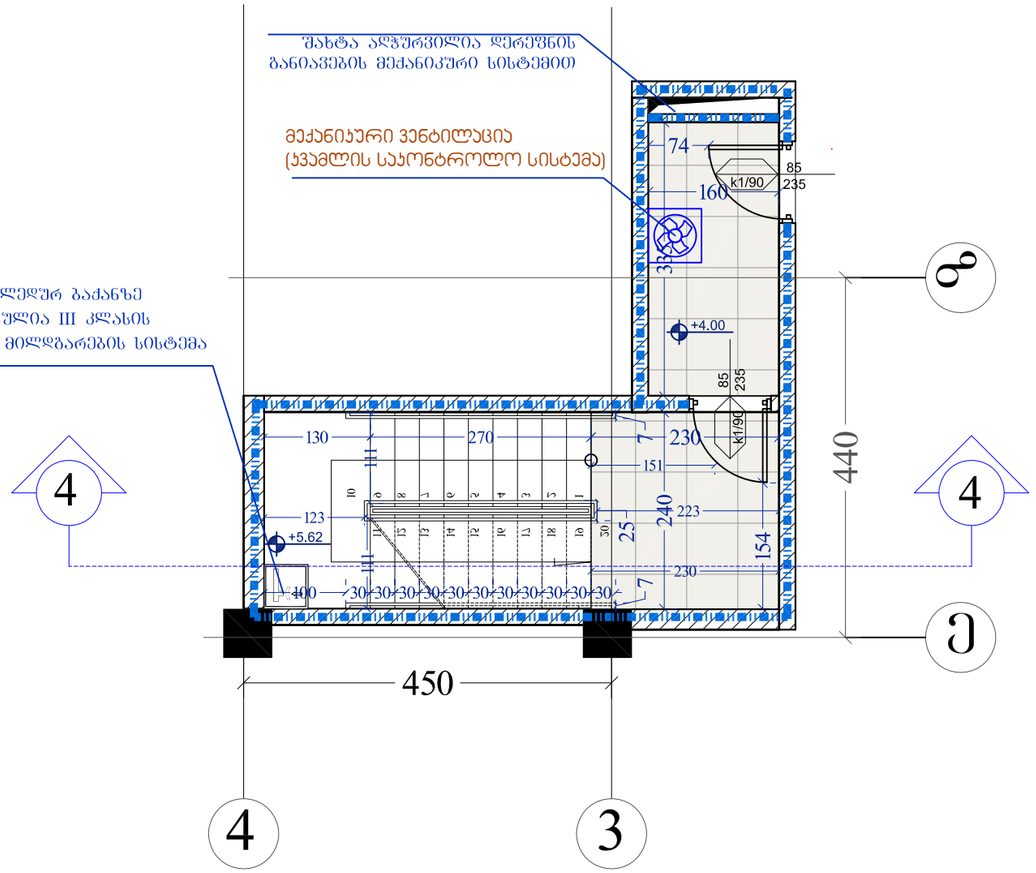

კიბე I სართულზე
10-9 ღერძებზე

0.მ.ნ. +4.00
ს.ზ.ნ. +3.90

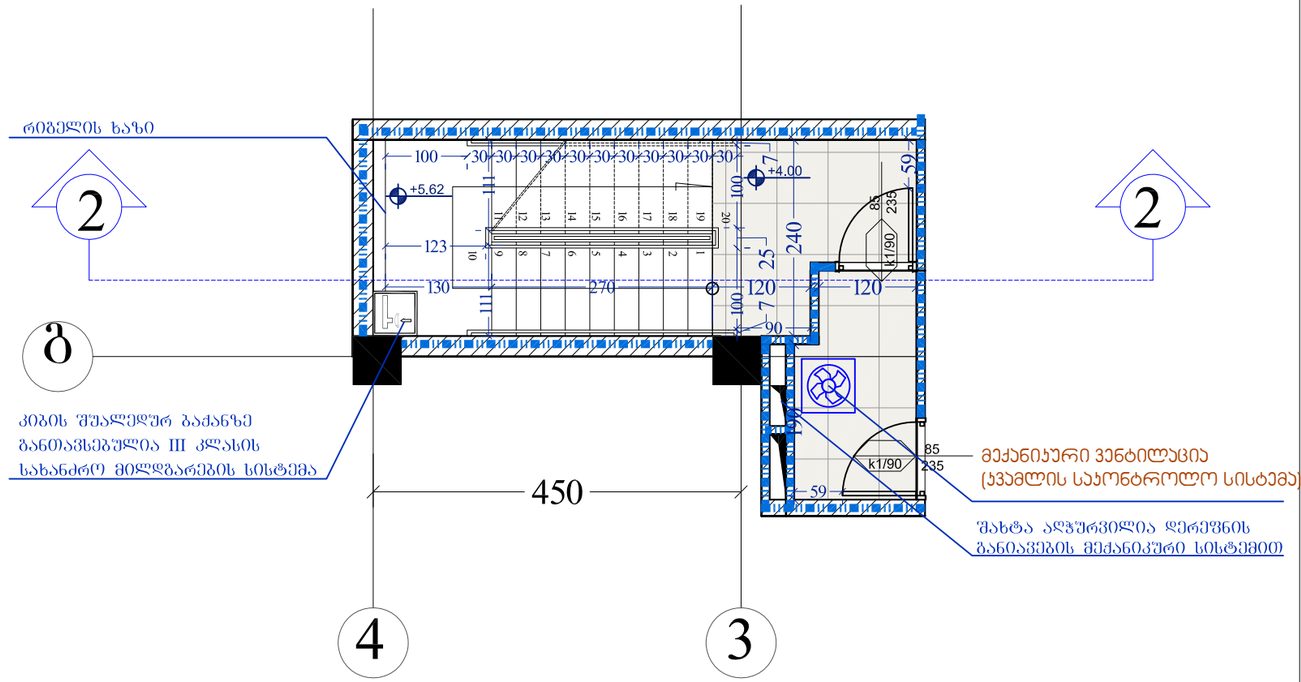

A-3	პროექტის №:	დამკვეთი CLIENT		პროექტი/ მისამართი PROJECT	მრავალბინიანი საცხოვრებელი ვარკეთილში ნაკვეთი №01.19.20.021.099		
თანამდებობა	გვარი	ხელმოწერა	ნახაზი DRWG.	თარიღი	25.02.2018	არქიტექტორული ნაწილი ARCHITECTURE	
დირექტორი	მ.გიორგობიანი		გზა-ყიბე 5 დებალიზაცია	პროექტირება			
პრ. პატრონი	მ.გიორგობიანი			№	პროექტი REV.	თარიღი DATE	შ.პ.ს MHD Group
დამშვება	მ.გიორგობიანი			1			
	ს.დუთიშვილი			2			
				3			
				მასშტაბი SCALE 1:75	სტადია STAGE ესკიზი	ინდექსი A 407	ფურც. 42

კიბე I სართულზე
7-6 ღერძებზე

ი.შ.ნ. ±0.00
ს.ზ.ნ. -0.10

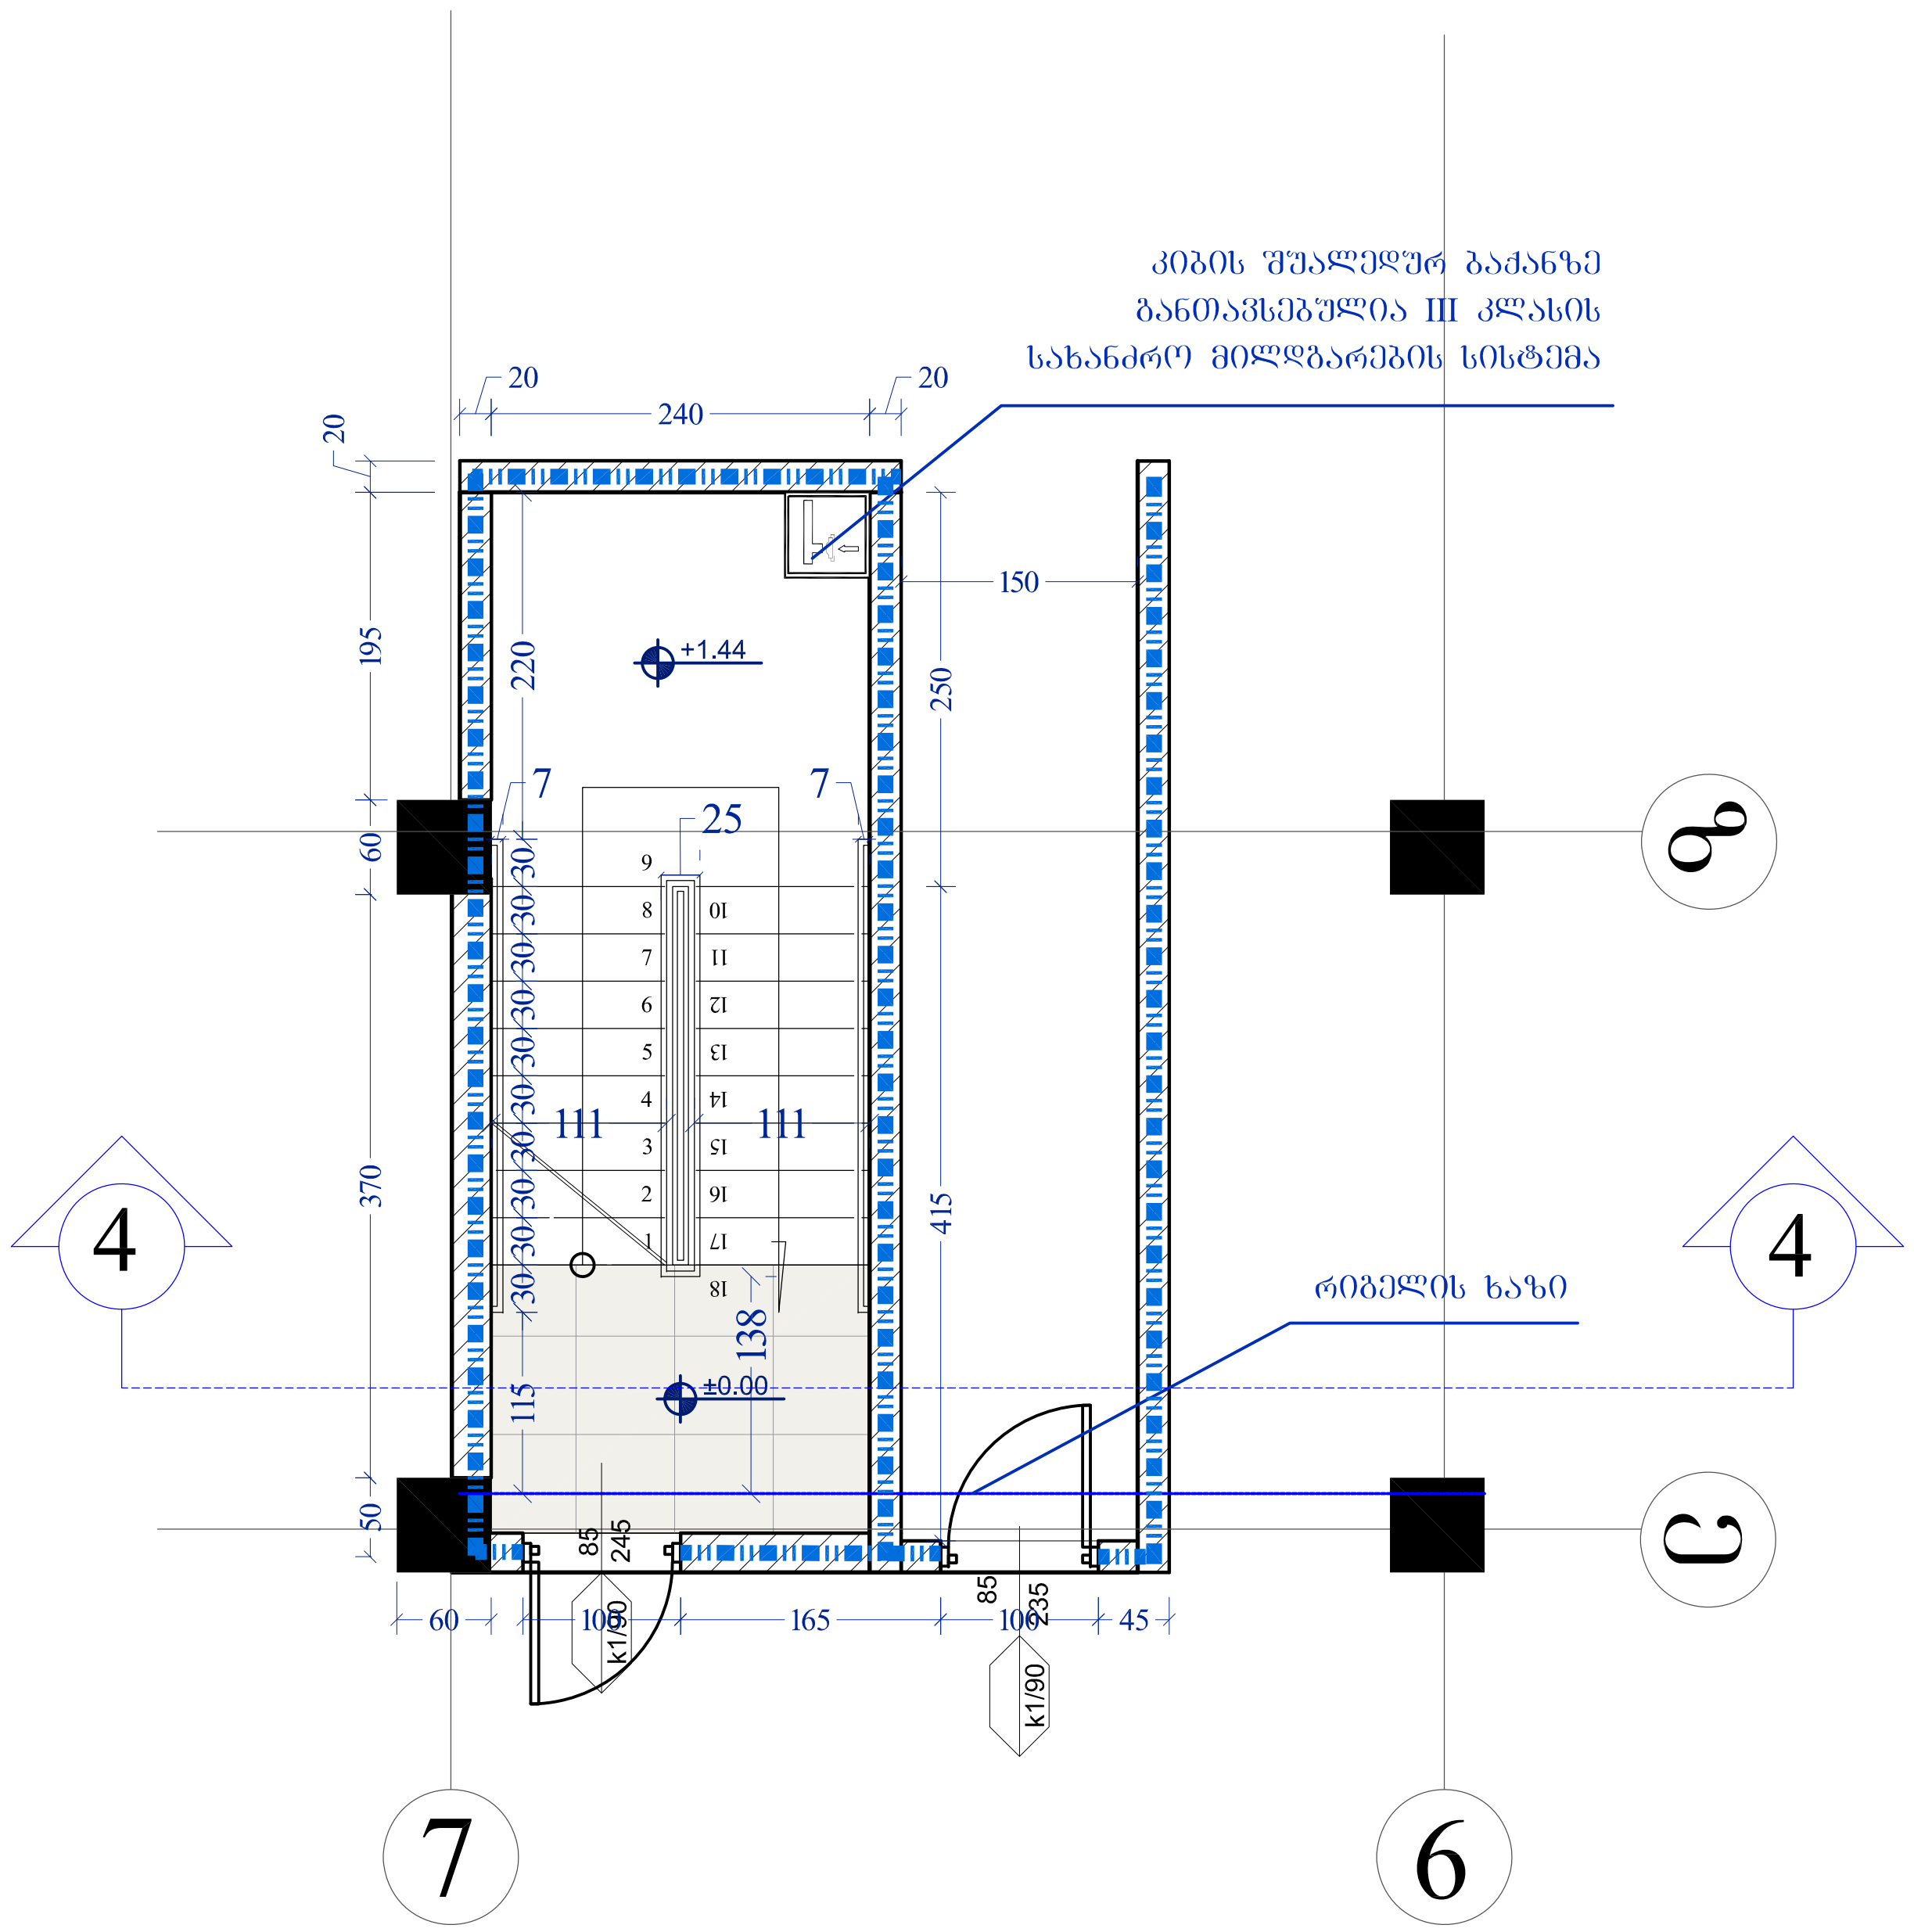

კიბე I სართულზე
ზ-ე ღერძებზე

ი.შ.ნ. ±0.00
ს.ზ.ნ. -0.10

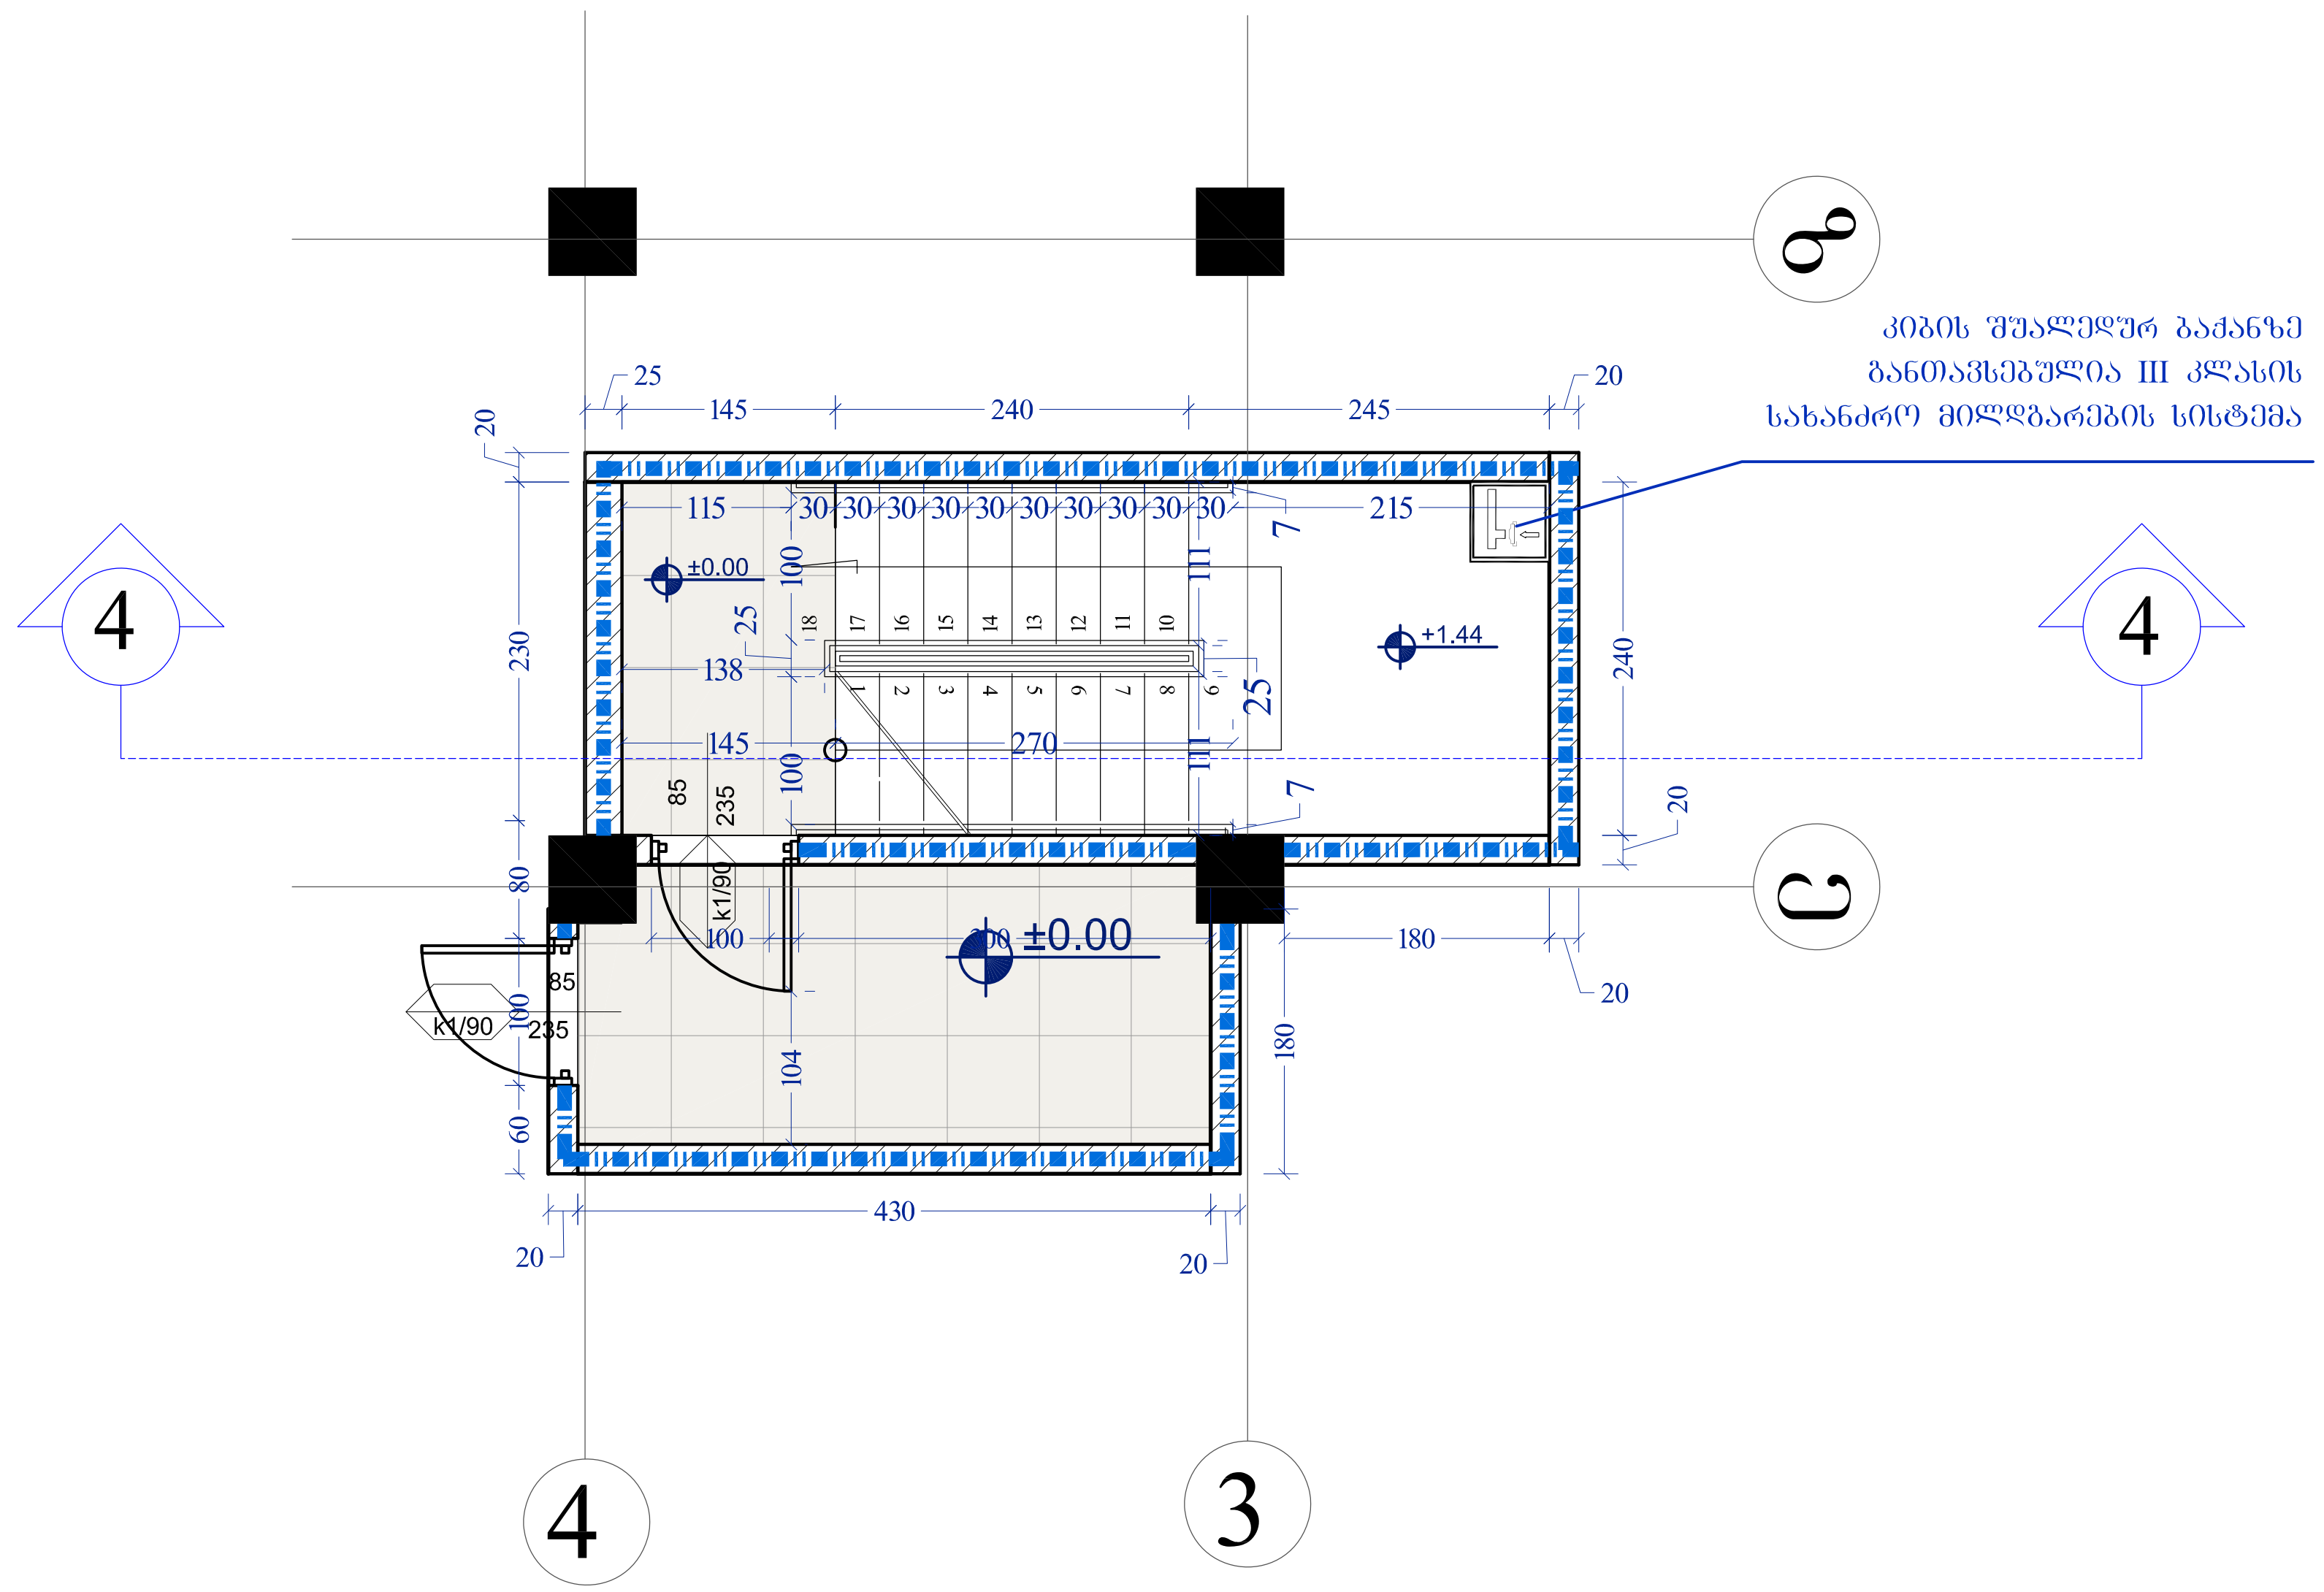

A-3	პროექტის №	დამკვეთი CLIENT		პროექტი/ მისამართი PROJECT	მრავალბინიანი საცხოვრებელი ვარკეთილში ნაკვეთი №01.19.20.021.099			
თანამდებობა		გვარი	ხელმოწერა	ნახაზი DRWG.	თარიღი	25.02.2018	არქიტექტურული ნაწილი ARCHITECTURE	
დირექტორი		მ.გიორგობიანი		ზზა-კიბე 7 დეტალიზაცია	კორექტირება		შ.პ.ს MHD Group	MHD GROUP
პრ. ავტორი		მ.გიორგობიანი			№ / კორექტ. REV. / თარიღი DATE			
დაამუშავა		მ.გიორგობიანი			1 / 2 / 3			
		ს.დათიშვილი						
					მასშტაბი SCALE: 1:75	სტადია STAGE: ესკიზი	ინდექსი: A 408	ფურც.: 44

კიბე -2 სართულზე
10-9 ღერძებში

0.მ.ნ. -5.80
ს.ზ.ნ. -5.90

კიბის ბაძანის ღიობი არ ამცირებს
აუცილებელ მინიმალურ სიგანეს

მექანიკური ვენტილაცია
(ჯვამლის საკონტროლო სისტემა)

შახტა აღჭურვილია ღერეფნის
განიავების მექანიკური სისტემით

რიგელის ხაზი

კიბის შუალედურ ბაძანზე
განთავსებულია III კლასის
სახანძრო მილდგარების სისტემა

კიბე -2 სართულზე
დ-გ ღერძებში

0.მ.ნ. -5.80
ს.ზ.ნ. -5.90

კიბის ბაძანის ღიობი არ ამცირებს
აუცილებელ მინიმალურ სიგანეს

რიგელის ხაზი

კიბის შუალედურ ბაძანზე
განთავსებულია III კლასის
სახანძრო მილდგარების სისტემა

შახტა აღჭურვილია ღერეფნის
განიავების მექანიკური სისტემით

| | | |