
ტერიტორიის
წითელი ხაზის 01.14.02.025.251
მიმდინარე მიხედვით

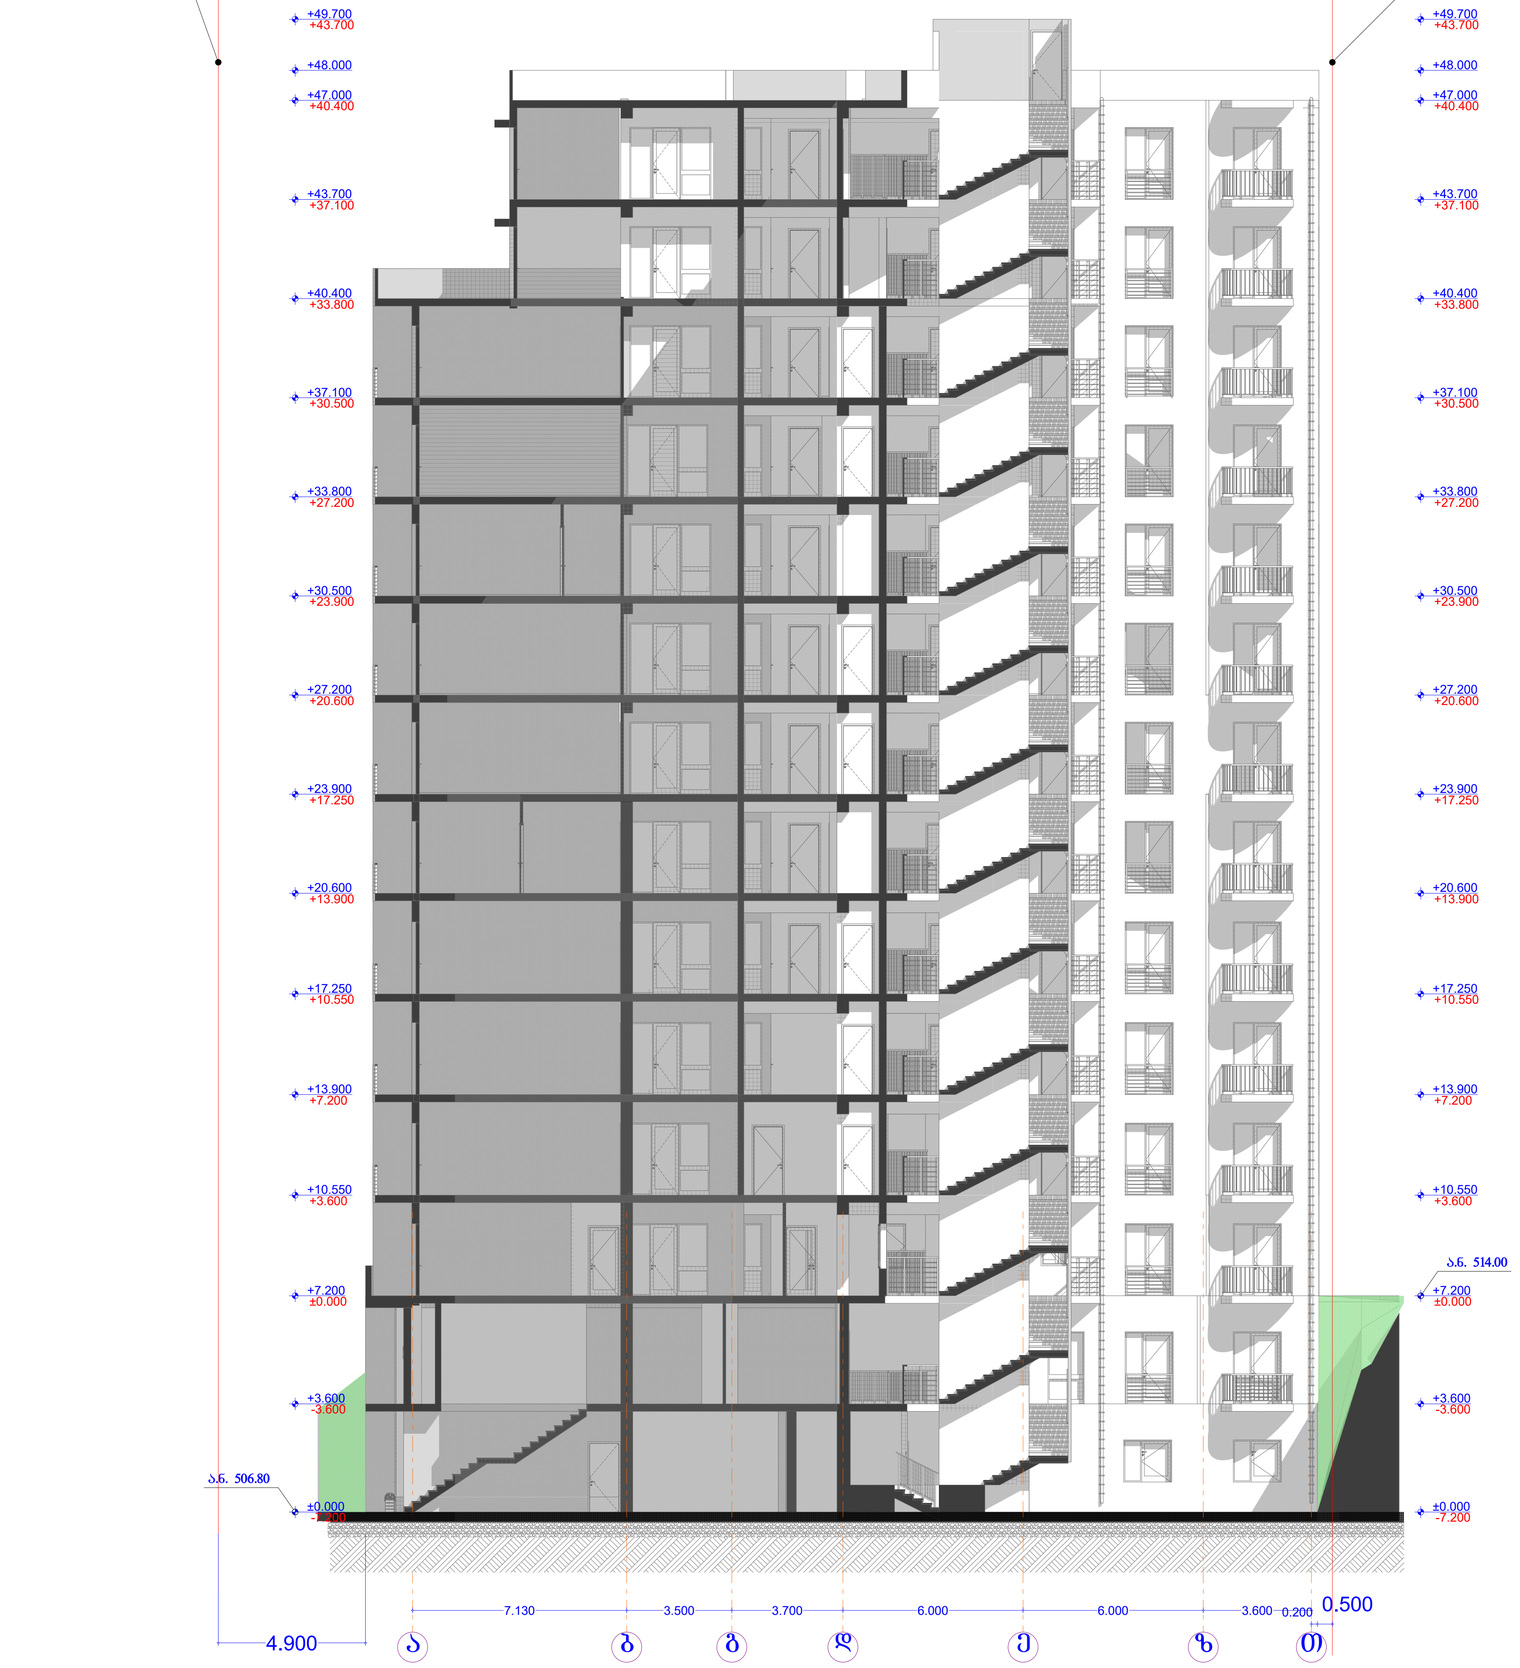

(არსებული) საპროექტო -7.20(+0.00) ნიშნული
შეესაბამება 506.80 აბსოლიტური ნიშნულს

(არსებული) საპროექტო +0.00(+7.20) ნიშნული
შეესაბამება 514.00 აბსოლიტური ნიშნულს

შპს "ა.ი. ჯი."

მისამართი

ქ. თბილისში, ფქიზიურის ზეშუამდე, მზრ III ს.კ.
01.14.02.025.251

პროექტის ნაწილი

მრავალბინიანი საცხოვრებელი სახლი

ორგანიზაცია	ბჭალი	ხელმძღვანელი
პროექტის ავტორები	ო. ჩხაიძე	
არქიტექტორი	ო. ჩხაიძე	

პროექტი 1-1

მ. 1:100	A-1
2021	A-101

რეპისტრირებული
წითელი ხაზი ს/კ 01.14.02.025.251
ბებმის მიხედვით

+43.700

+48.000

+47.000
+40.400

+43.700
+37.100

+40.400
+33.800

+37.100
+30.500

+33.800
+27.200

+30.500
+23.900

+27.200
+20.600

+23.900
+17.250

+20.600
+13.900

+17.250
+10.550

+13.900
+7.200


+10.550
+3.600

+7.200
±0.000

+3.600
-3.600

ა.ნ. 506.80

±0.000
-7.200

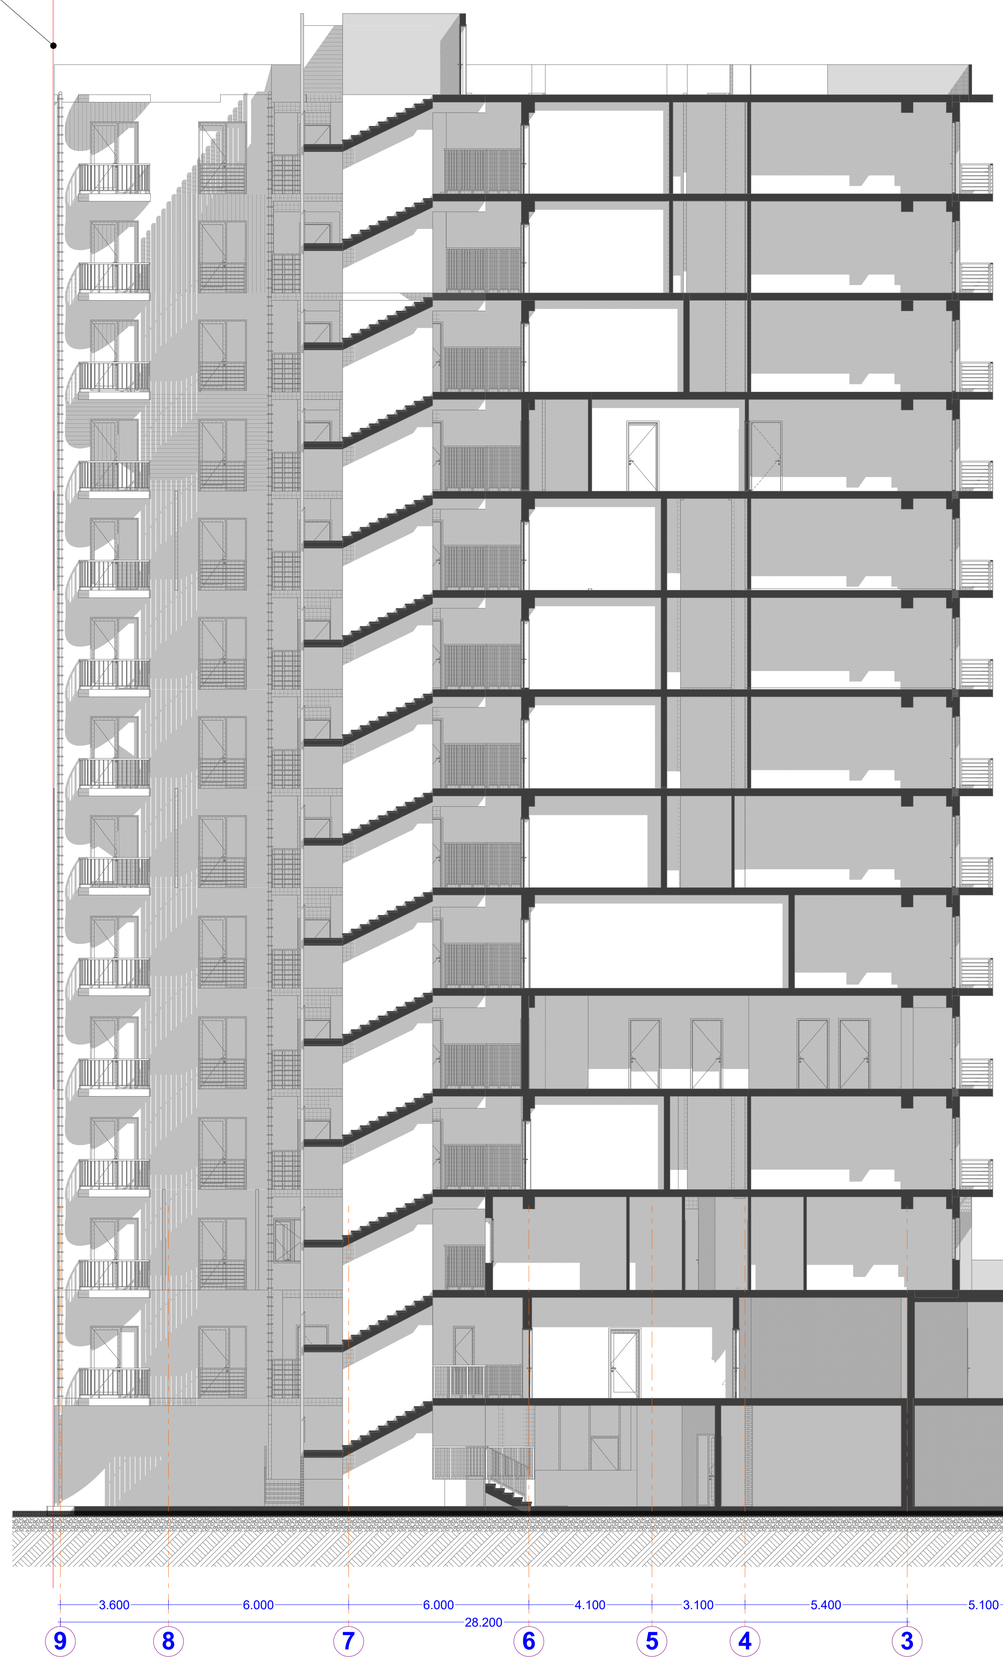

რეპისტრირებული
წითელი ხაზი ს/კ 01.14.02.025.251
ბებმის მიხედვით

+49.700
+43.700

+47.000
+40.400

+43.700
+37.100

+40.400
+33.800

+37.100
+30.500

+33.800
+27.200

+30.500
+23.900

+27.200
+20.600

+23.900
+17.250

+20.600
+13.900

+17.250
+10.550

+13.900
+7.200

+10.550
+3.600

+3.600
-3.600

±0.000
-7.200

(არასებული) საპროექტო -7.20(+0.00) ნიშნული
შეესაბამება 506.80 აბსოლიტური ნიშნულს

(არასებული) საპროექტო +0.00(+7.20) ნიშნული
შეესაბამება 514.00 აბსოლიტური ნიშნულს

შპს "პი. აი. პი."

მისამართი

ქ. თბილისი, ისნის რაიონი ნაძალადევის, ფაზა III ს.კ.
01.14.02.025.251

პროექტის სახელი

მრავალბინიანი საცხოვრებელი სახლი

მასშტაბი	ბრასი	ხელმოწერა
პროექტის ავტორი	ო. ჯაფარიძე	
არქიტექტორი	ო. ჯაფარიძე	

ჭრილი 2-2

ზ. 1:100	A-1
2021	A-102