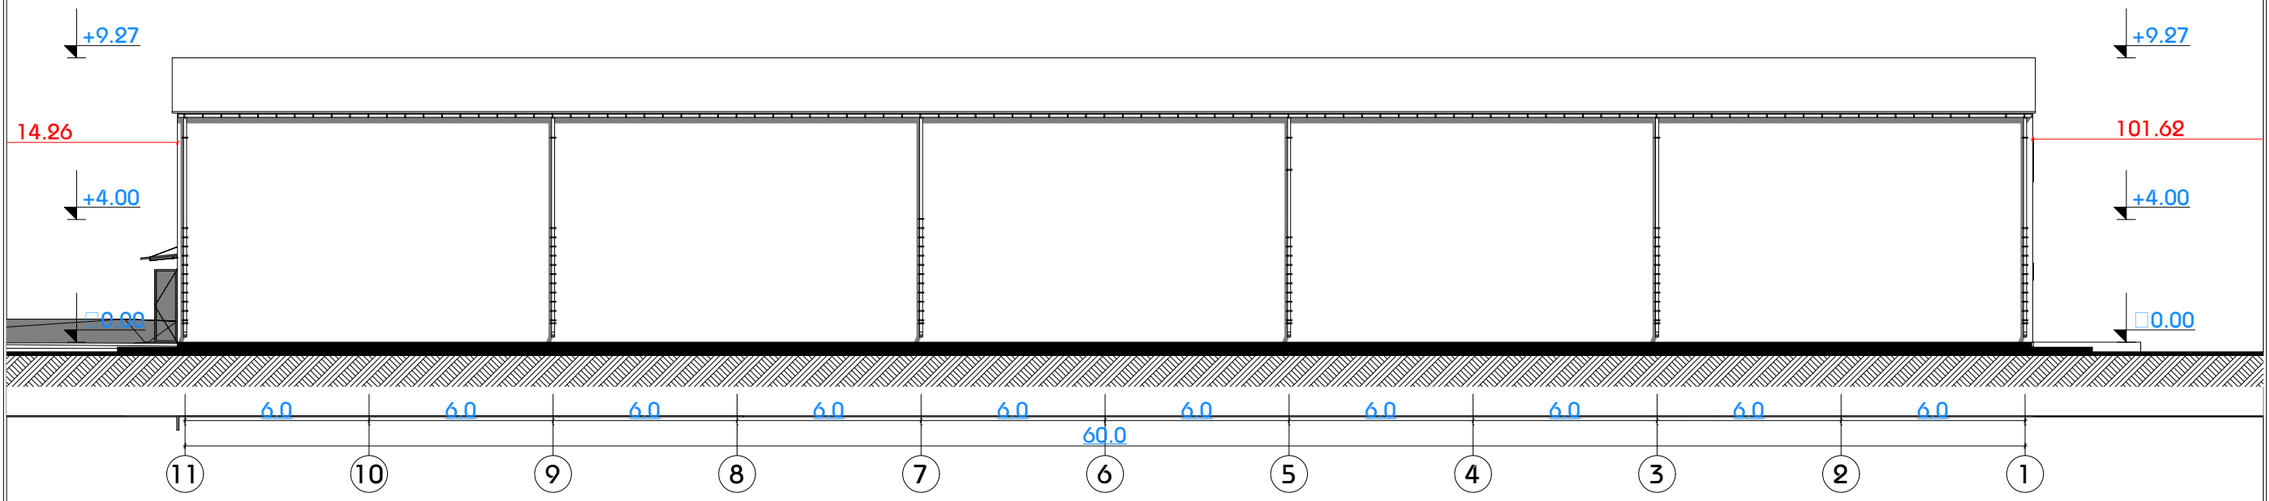


სანყობი

ა3 არქიტექტს
ს/კ : 405231663
მის: შ. ჩხუთაველის გამზ. #37

A3 ARCHITECTS
s/k : 405231663
ADDR: SH. RUSTAVELI AVE. #37

თანამდებობა	გვარი	ხელმოწერა
მიმართველი	თ.წულაია	
მთ. არქიტექტორი	თ.წულაია	


ტექნიკური ეკონომიკური მონაცემები

ნახაზის სახელწოდება

ფასადი 11-1 ღერძებში

ნახაზის მონაცემები

მასშტაბი	ფორმატი	თარიღი
1:200	A3	2020 წ
სტადია	ფურცელი	ფურცლები
პროექტი	A.02.1	

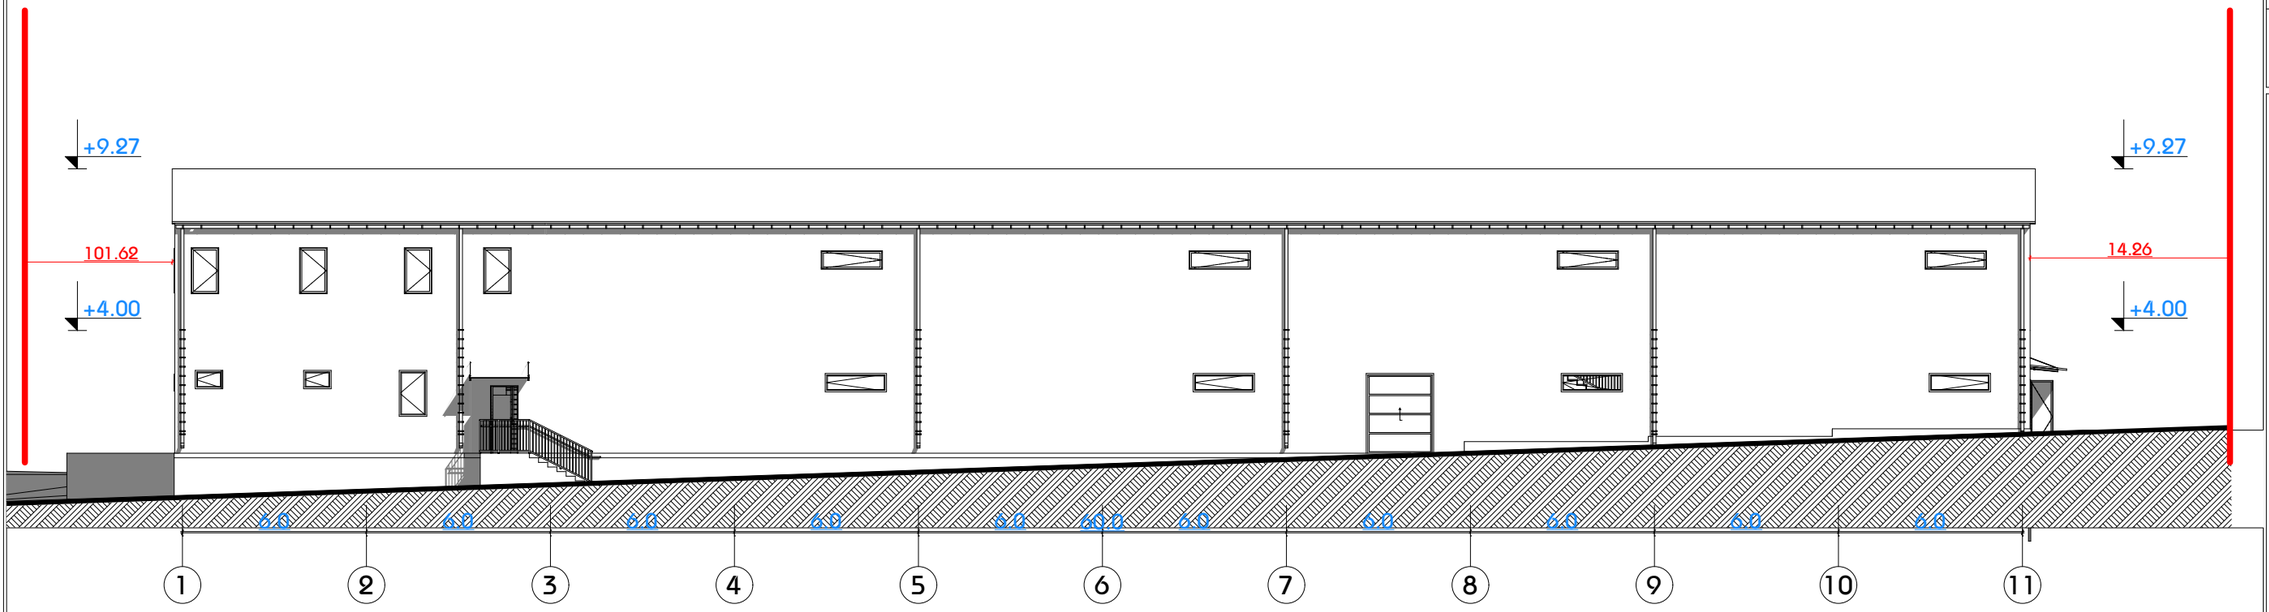

სანყობი

A3 არქიტექტს
ს/კ : 405231663
მის: მ. ჩხეთელის ბაღზ. #37

A3 ARCHITECTS
s/k : 405231663
ADDR: SH. RUSTAVELI AVE. #37

თანამდებობა	გვარი	ხელმოწერა
მიხედვით	თანდაა	
მთ. არქიტექტორი	თანდაა	


ტექნიკური ეკონომიკური მონაცემები

ნახაზის სახელწოდება

ფასადი 1-11 ღერძებში

ნახაზის მონაცემები

მასშტაბი	ფორმატი	თარიღი
1:200	A3	2020 წ
სტადია	ფურცელი	ფურცლები
პროექტი	A.02.2	

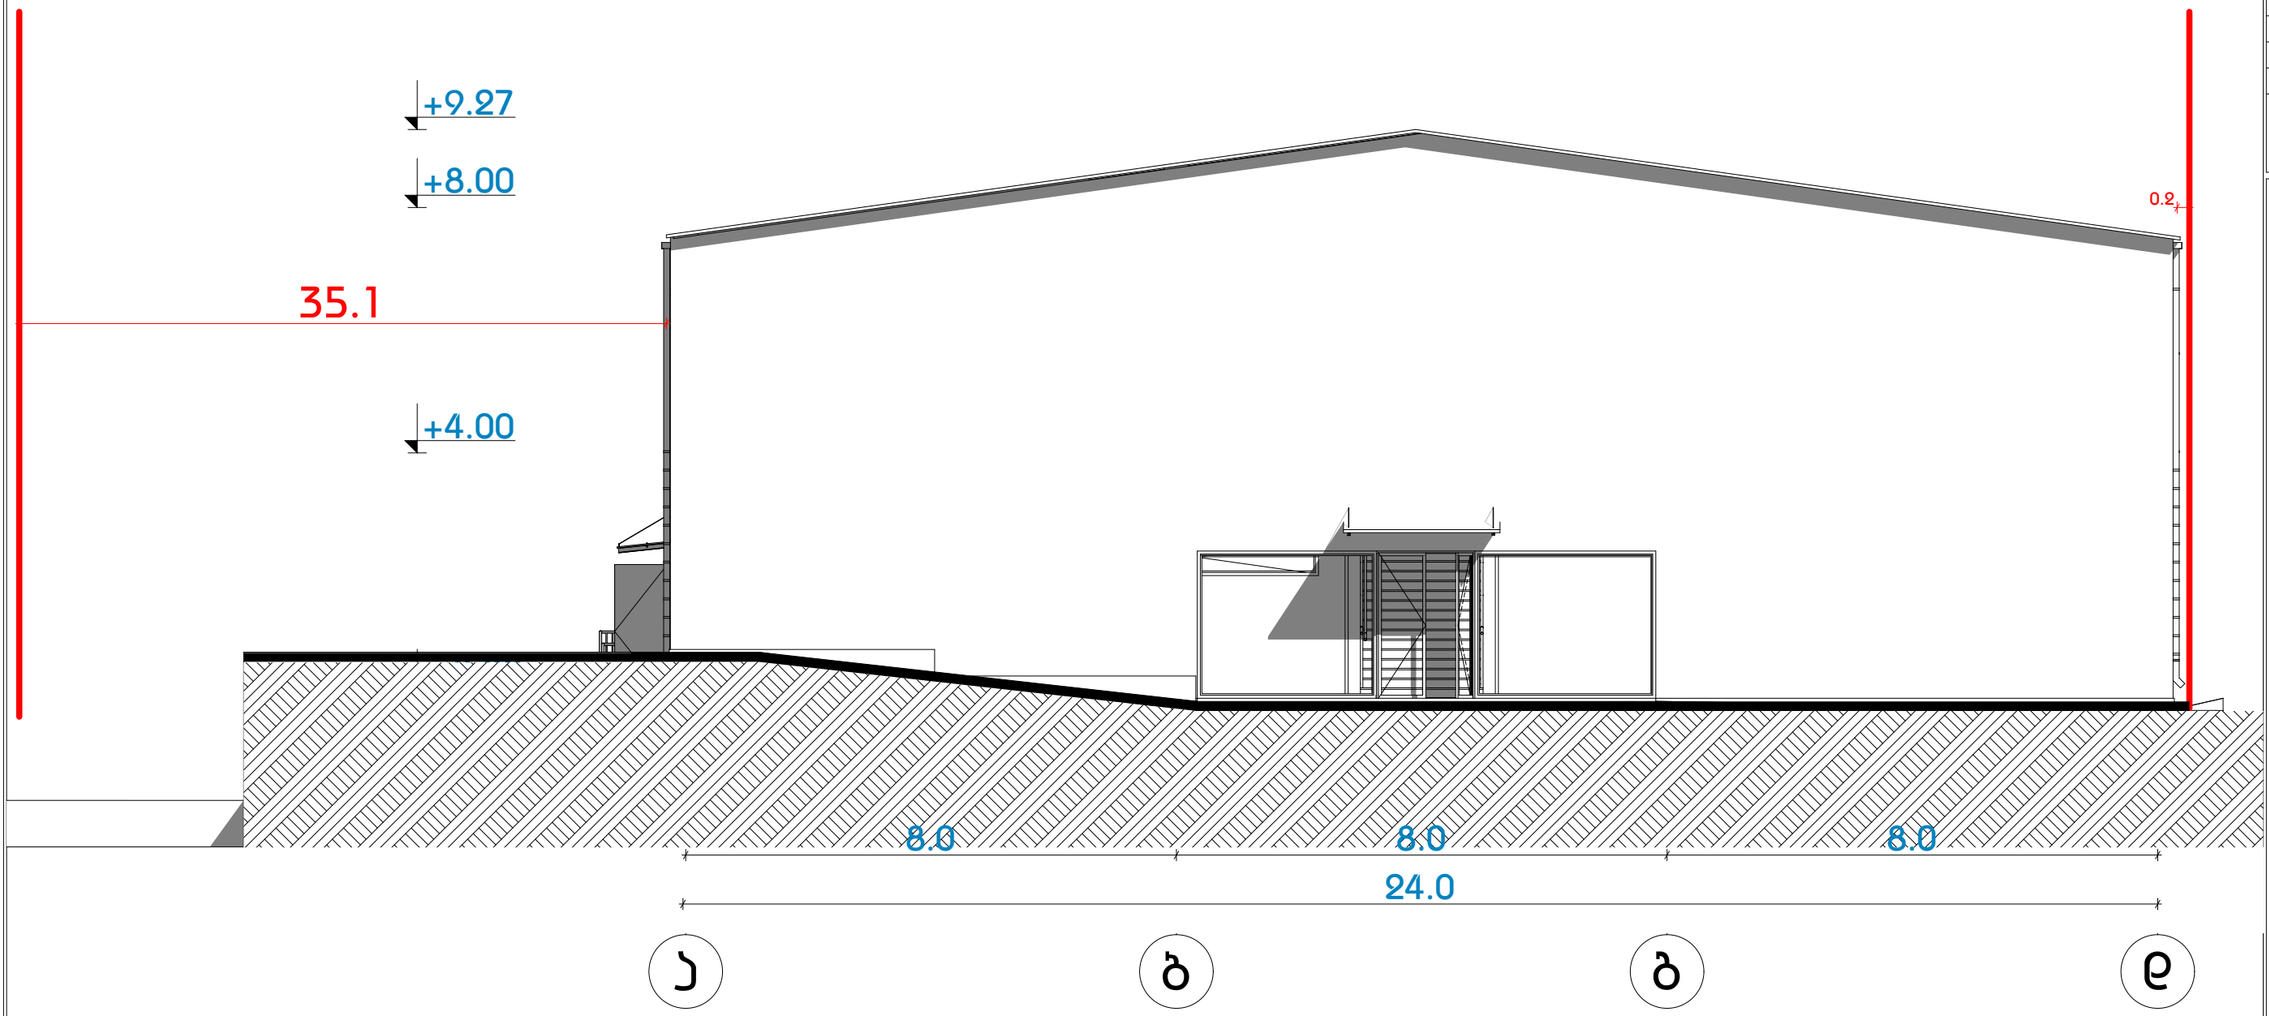

სანყობი

ა3 არქიტექტს
ს/კ : 405231663
მის: მ. ჩხეთველის ბაძხ. #37

A3 ARCHITECTS
s/k : 405231663
ADDR: SH. RUSTAVELI AVE. #37

თანამდებობა	გვარი	ხელმოწერა
მიმართული	თ.წულაია	
მთ. არქიტექტორი	თ.წულაია	


ტექნიკურ ეკონომიკური მონაცემები

ნახაზის სახელწოდება

ფასადი ა-დ ღერძებში

ნახაზის მონაცემები

მასშტაბი	ფორმატი	თარიღი
1:100	A3	2020 წ
სტადია	ფურცელი	ფურცლები
პროექტი	A.02.3	

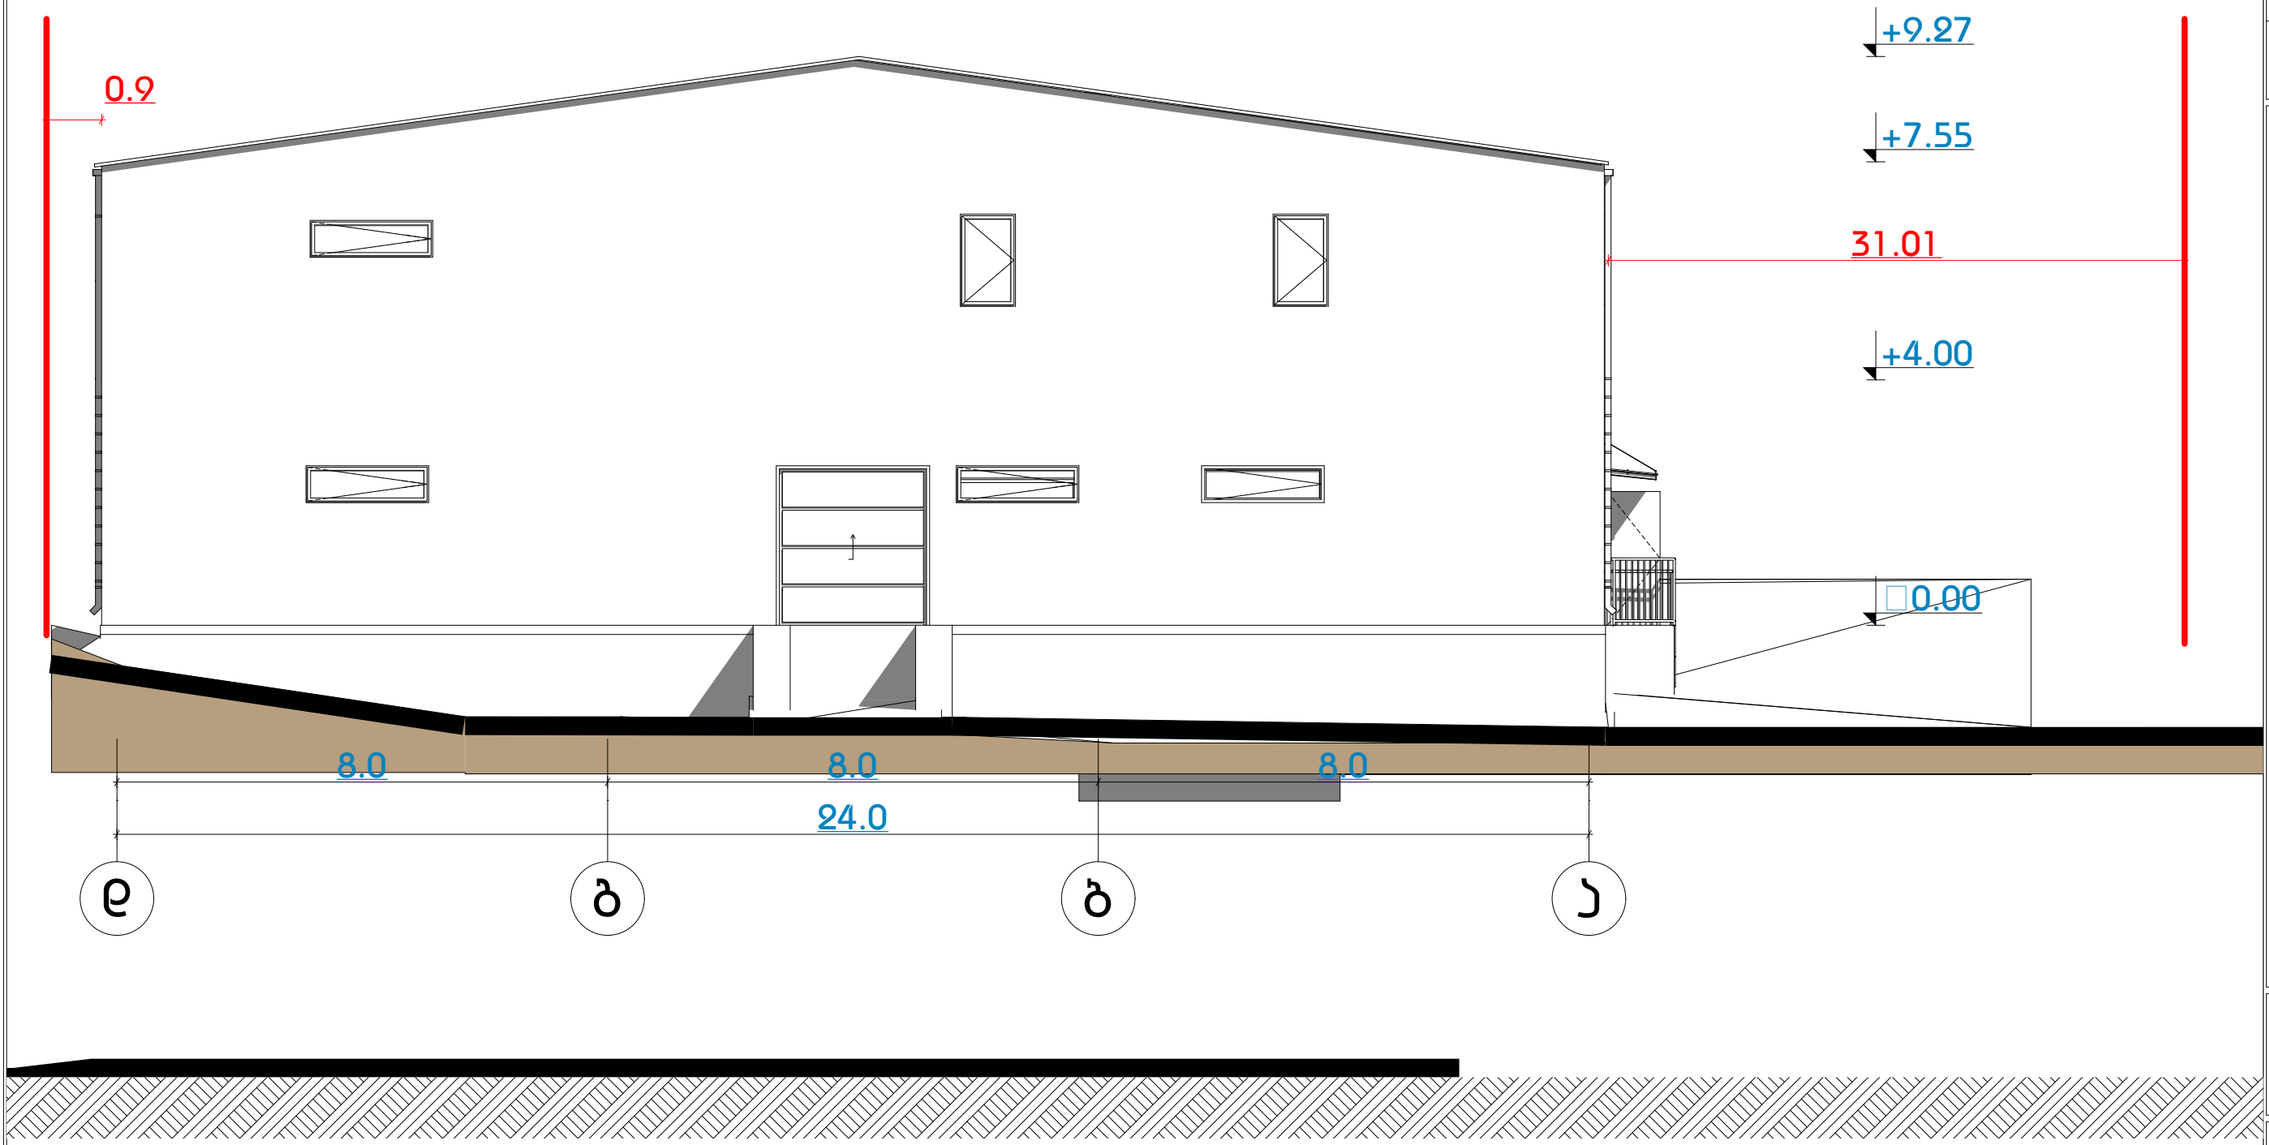

სანყობი

ა3 არქიტექტს
ს/კ : 405231663
მის: შ. ჩსთველის გამზ. #37

A3 ARCHITECTS
s/k : 405231663
ADDR: SH. RUSTAVELI AVE. #37

თანამდებობა	გვარი	ხელმოწერა
მიჩეხობის...	თ.წვავა	
მთ. არქიტექტორი	თ.წვავა	

ტექნიკურ ეკონომიკური მონაცემები

ნახაზის სახელწოდება

დასადი დ-ა ღერძებში

ნახაზის მონაცემები

მასშტაბი	ფორმატი	თარიღი
1:100	A3	2020 წ
სტადია	ფურცელი	ფურცლები
პროექტი	A.02.4	