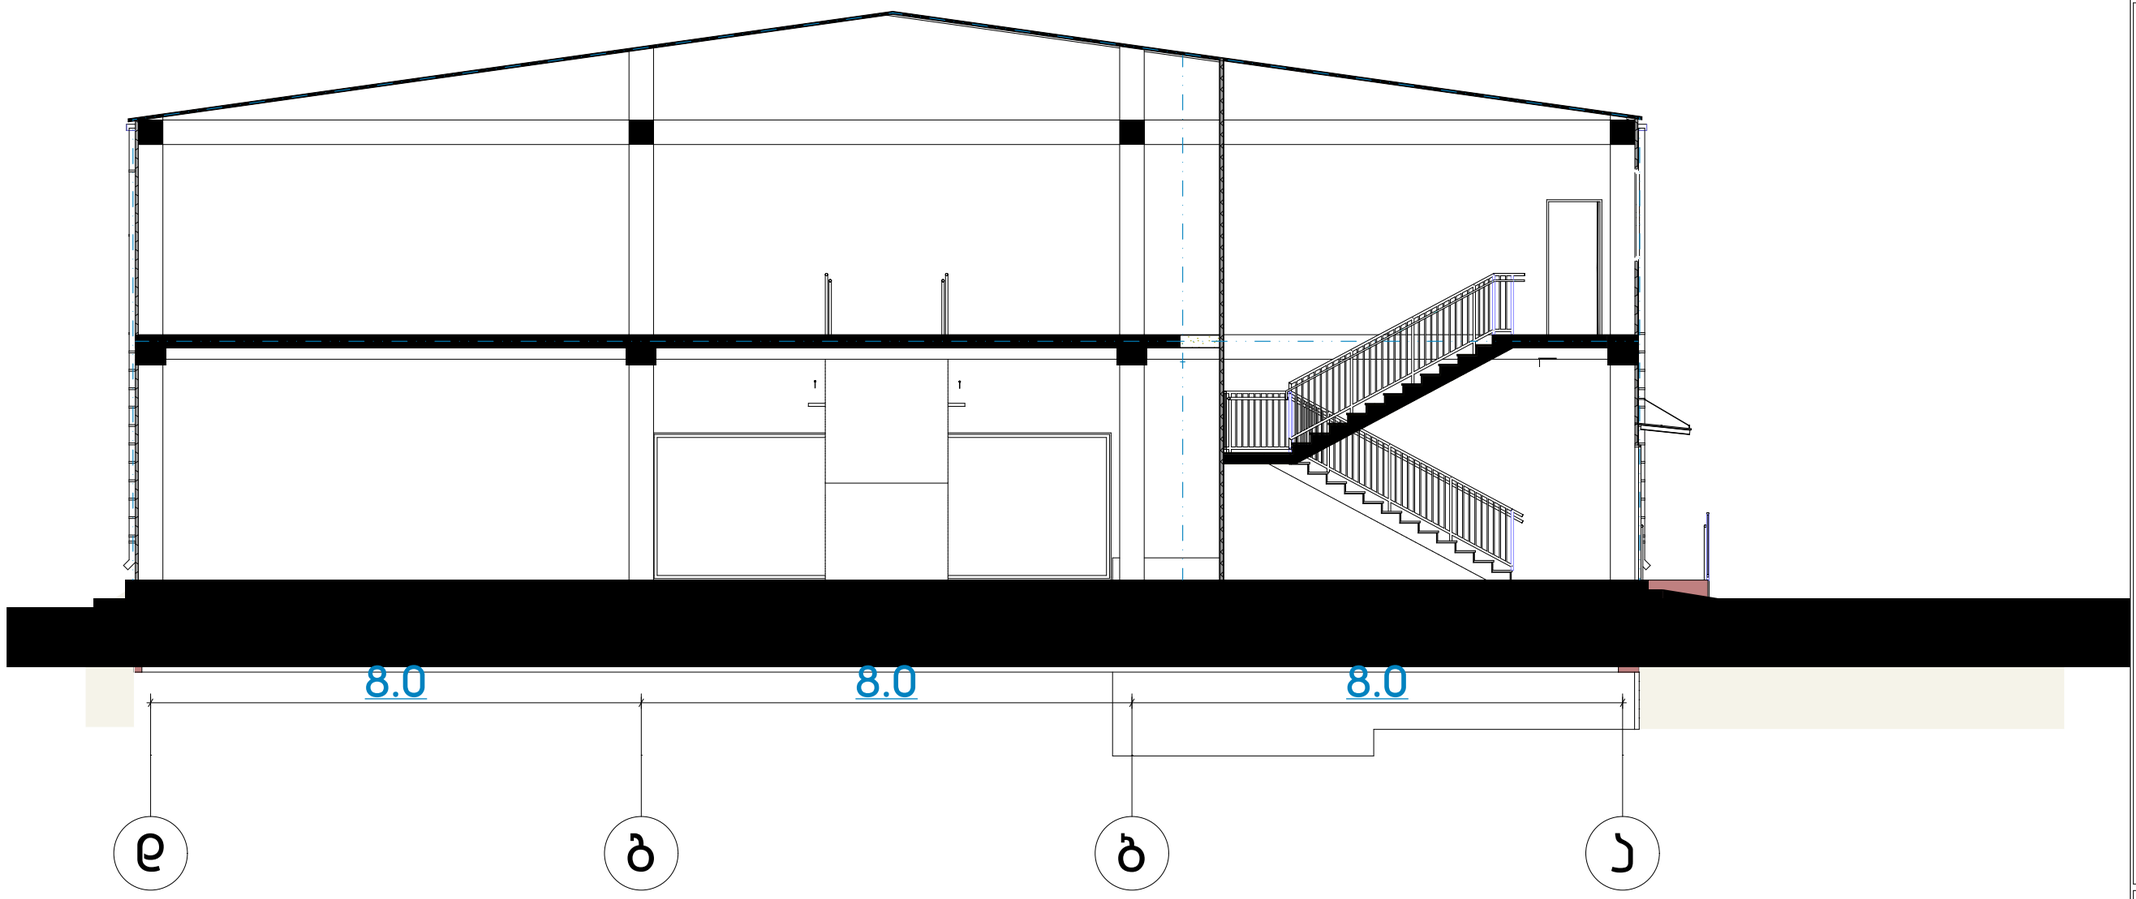

სანყობი

ა3 არქიტექტს
ს/კ : 405231663
მის: მ. ჩხეთველის ბაძხ. #37

A3 ARCHITECTS
s/k : 405231663
ADDR: SH. RUSTAVELI AVE. #37

თანამდებობა	გვარი	ხელმოწერა
მიჩეხობის...	თ.წვავა	
მთ. არქიტექტორი	თ.წვავა	

ტექნიკურ ეკონომიკური მონაცემები

ნახაზის სახელწოდება

□უილდინგ შეცტიონ

ნახაზის მონაცემები

მასშტაბი	ფორმატი	თარიღი
1:100	A3	2020 წ
სტადია	ფურცელი	ფურცლები
პროექტი	A.03.1	

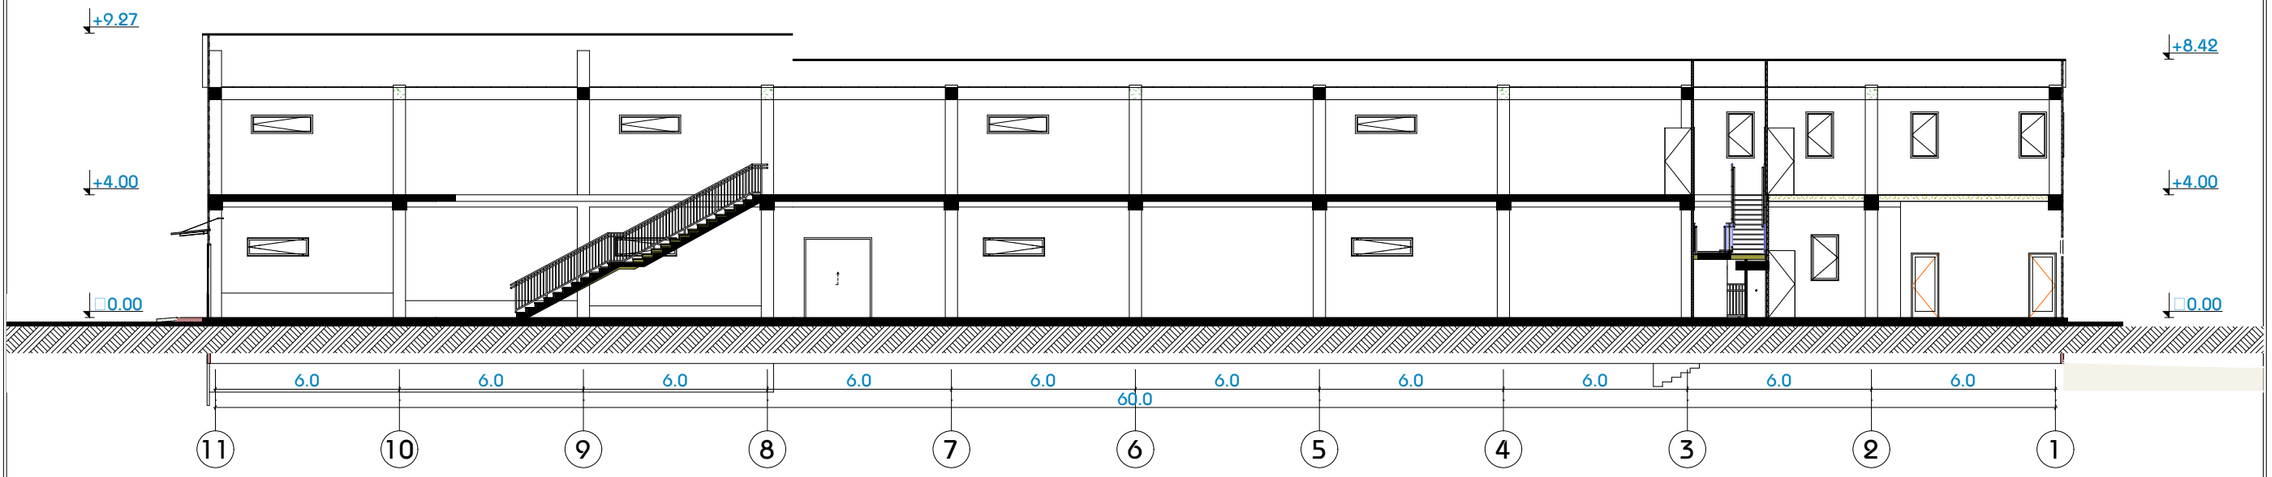

სანყობი

ა3 არქიტექტს
ს/კ : 405231663
მის: შ. ჩხეთელის გამზ. #37

A3 ARCHITECTS
s/k : 405231663
ADDR: SH. RUSTAVELI AVE. #37

თანამდებობა	გვარი	ხელმოწერა
მიჩეხობის	თ.ცვავა	
მთ. არქიტექტორი	თ.ცვავა	

ტექნიკური ეკონომიკური მონაცემები

ნახაზის სახელწოდება

□უილდინგ შეცტიონ

ნახაზის მონაცემები

მასშტაბი	ფორმატი	თარიღი
1:200	A3	2020 წ
სტადია	ფუნქცია	ფუნქციები
პროექტი	A.03.2	