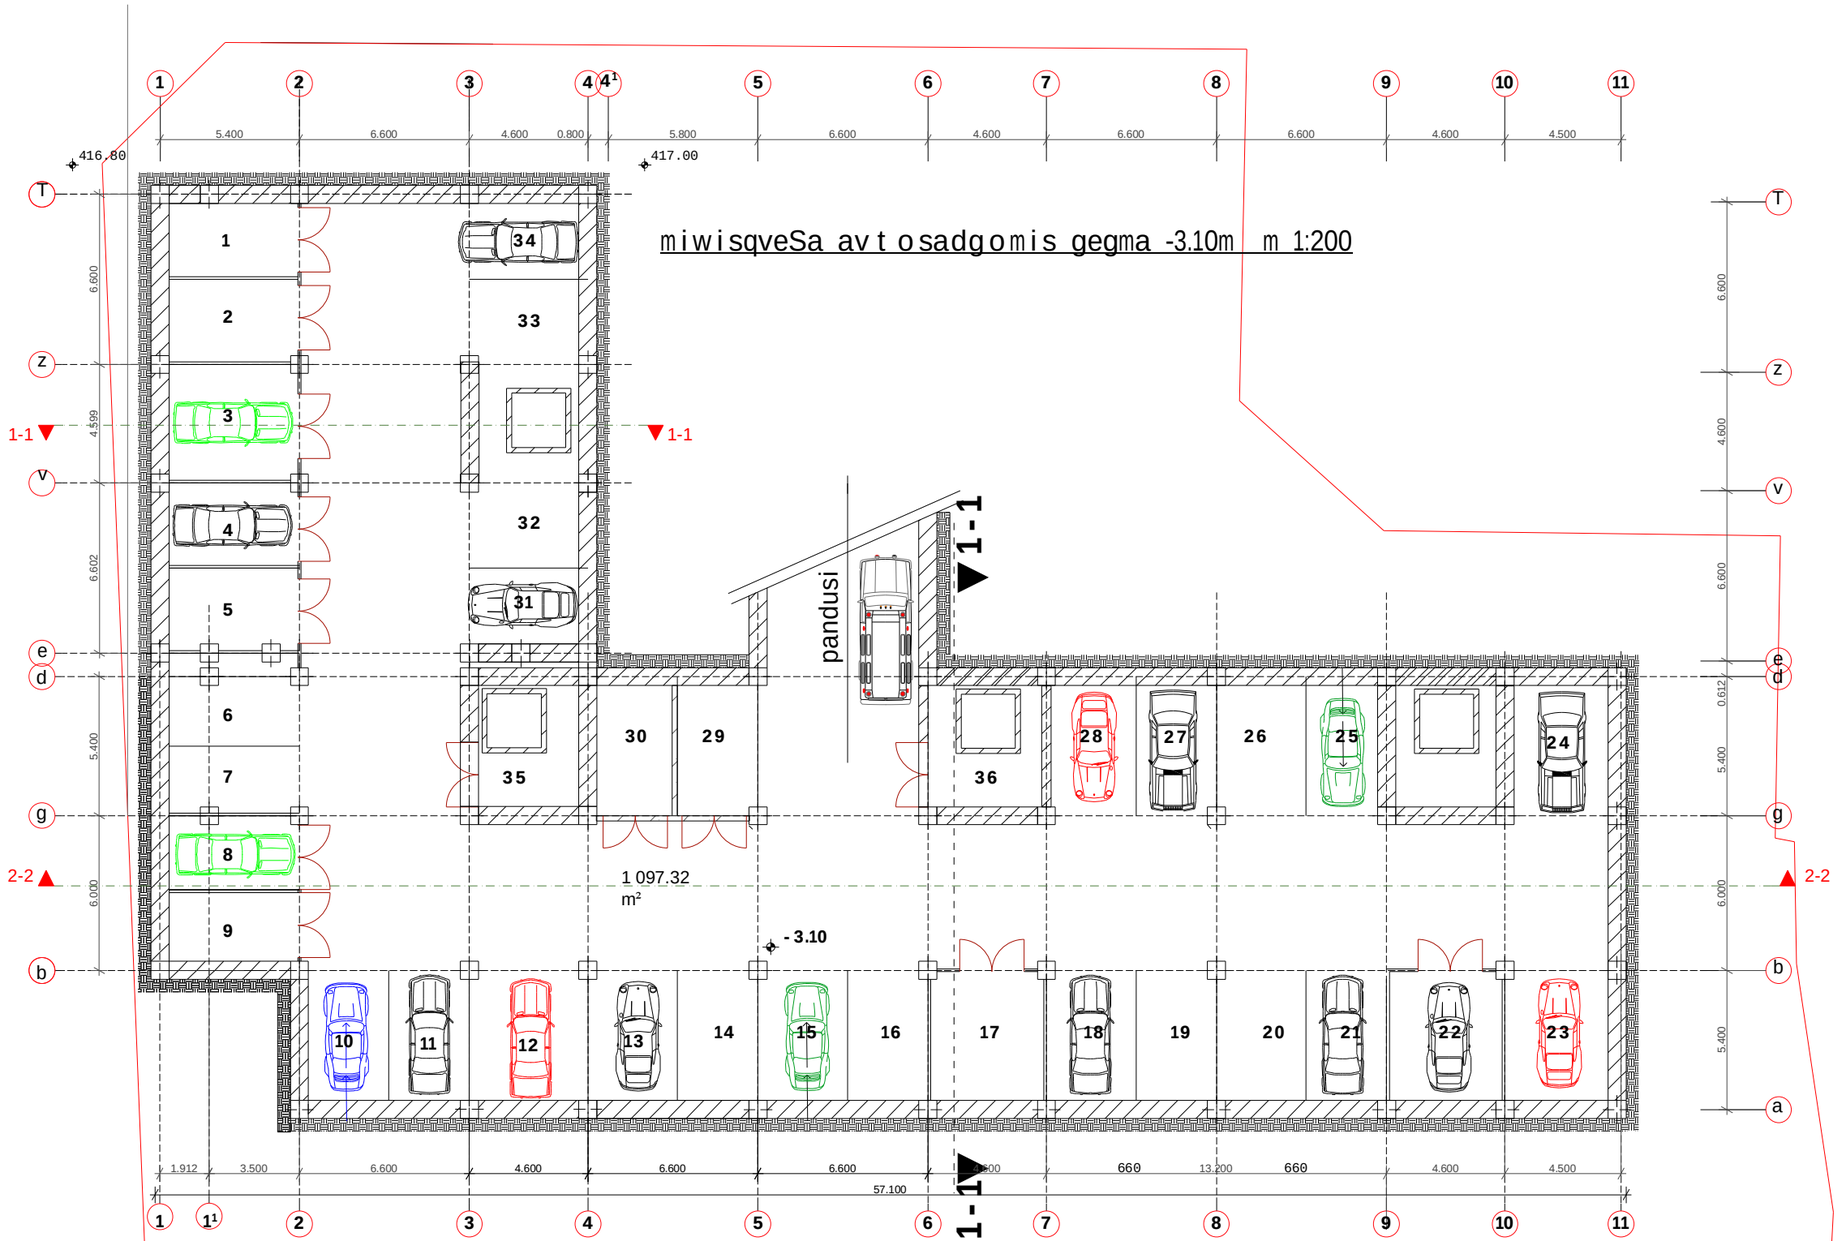

S.p.s. „moduli"	Tanamdeboba	xelmowera	gvari	furceli
sairmisq. kor. # 2 bina #24	direqtori		i.Tvalaze	3
q.Tbilisi 0160 t.42-11-08, 42-11-09	mT. arqiteqtori		oxuxaSvili	furc.rao
	arqiteqtori		lxuxaSvili	20
amxanagoba "orbi"-is mravalbiniani sacxovrebeli saxli (ofisebiT) stanislavskis quCis mimdebare teritoriaze	Semsrulebeli		gCitaiSvili	masStabi
dakveTa #				1:200
		xelmowera		

pirveli sarTulis gegma m 1:250

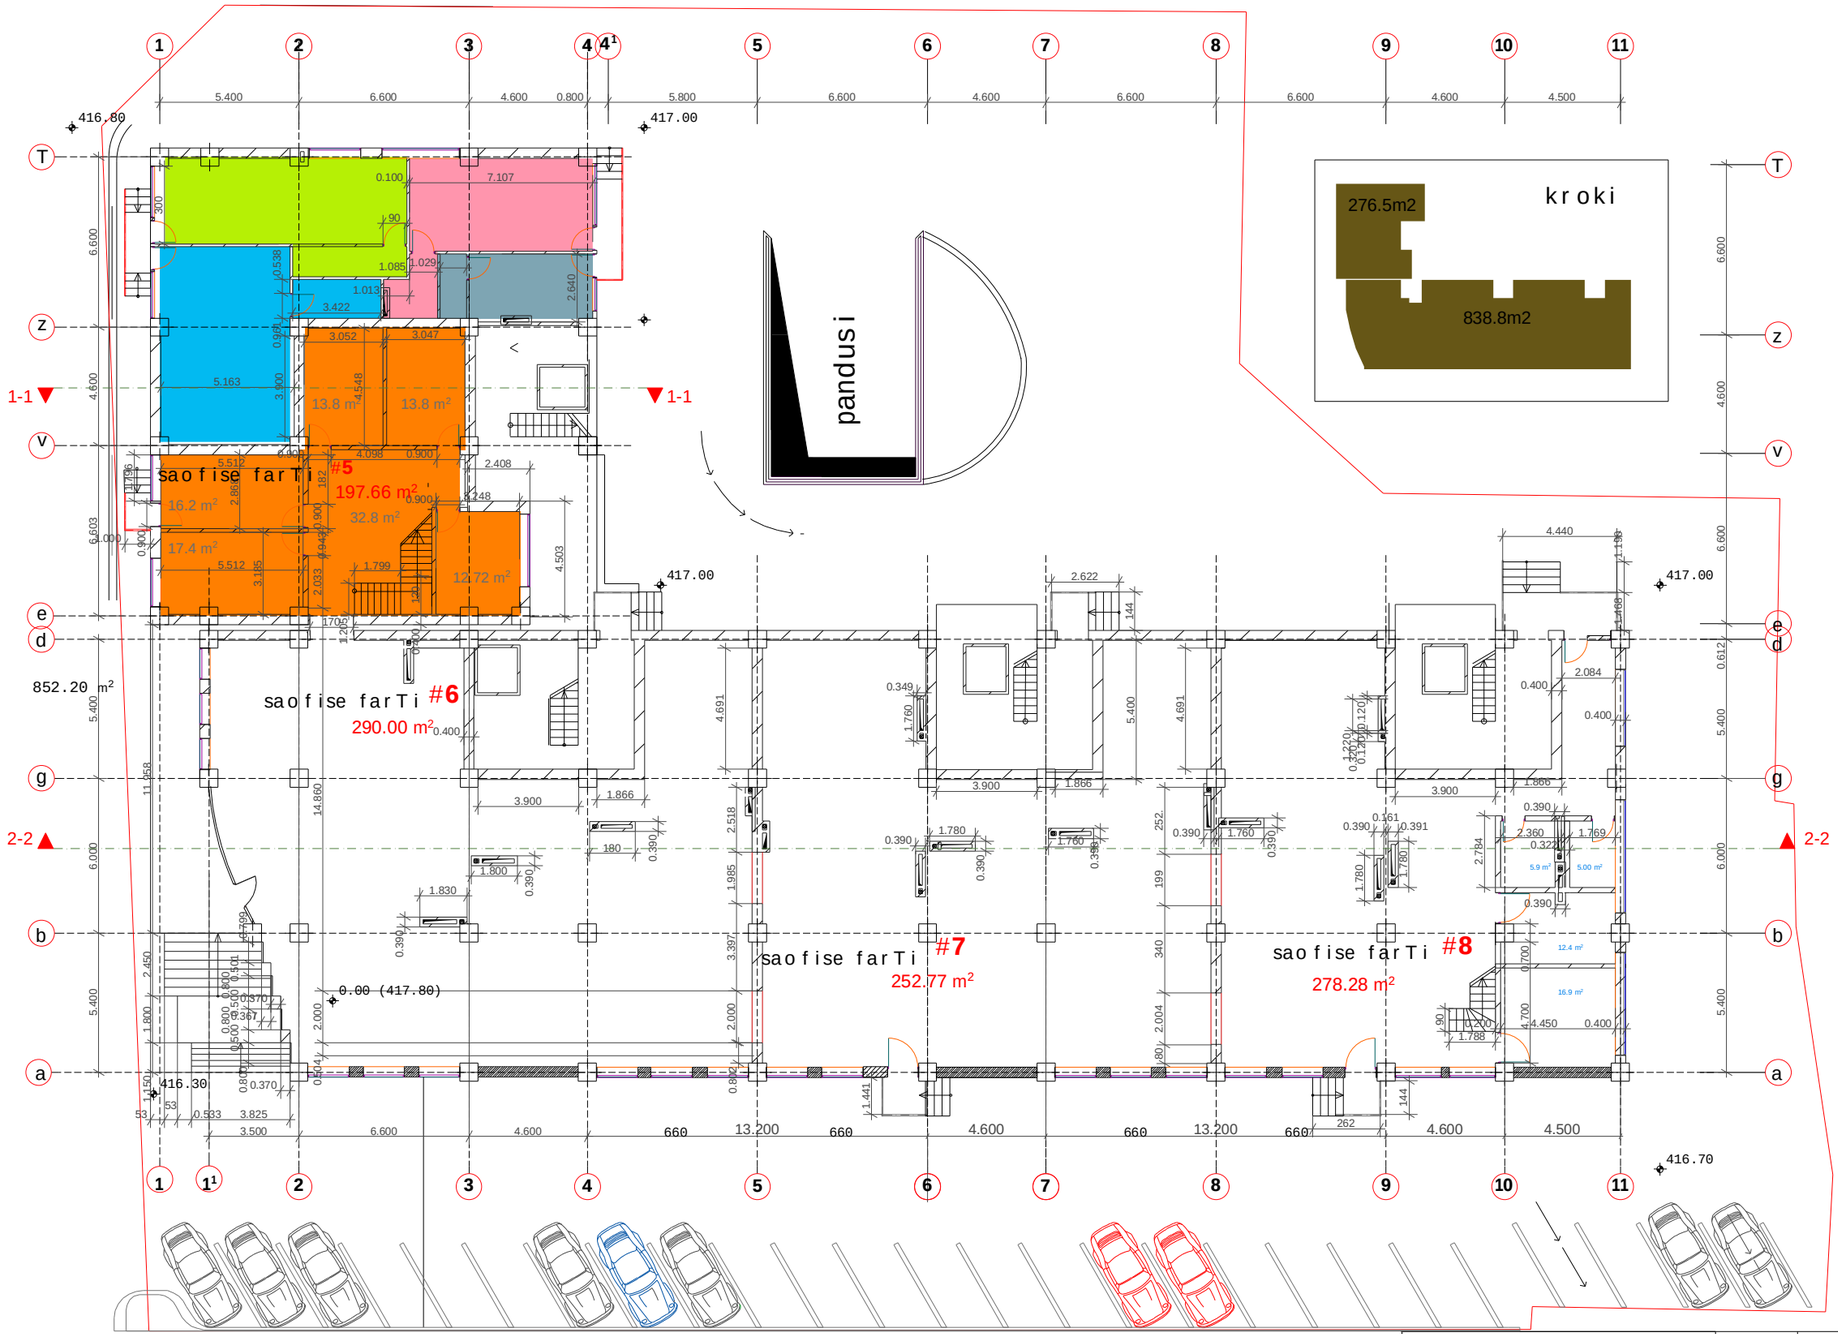

S.p.s. „moduli"	Tanamdeboba	xelmowera	gvari	furceli
sairmisq. kor. # 2 bina #24	direqtori		i.TvalaZe	4
q.Tbilisi 0160 t.42-11-08, 42-11-09	mT. arqiteqtori		o.xuxaSvili	furc.rao
	arqiteqtori		l.xuxaSvili	20
amxanagoba "orbi"-is mravalbiniani sacxovrebeli saxli (ofisebiT) stanislavskis quCis mimdebare teritoriaze	Semsrulebeli		g CitaiSvili	masStabi
dakveTa #				1:200
		xelmowera		

antresoli s gegma m 1:250

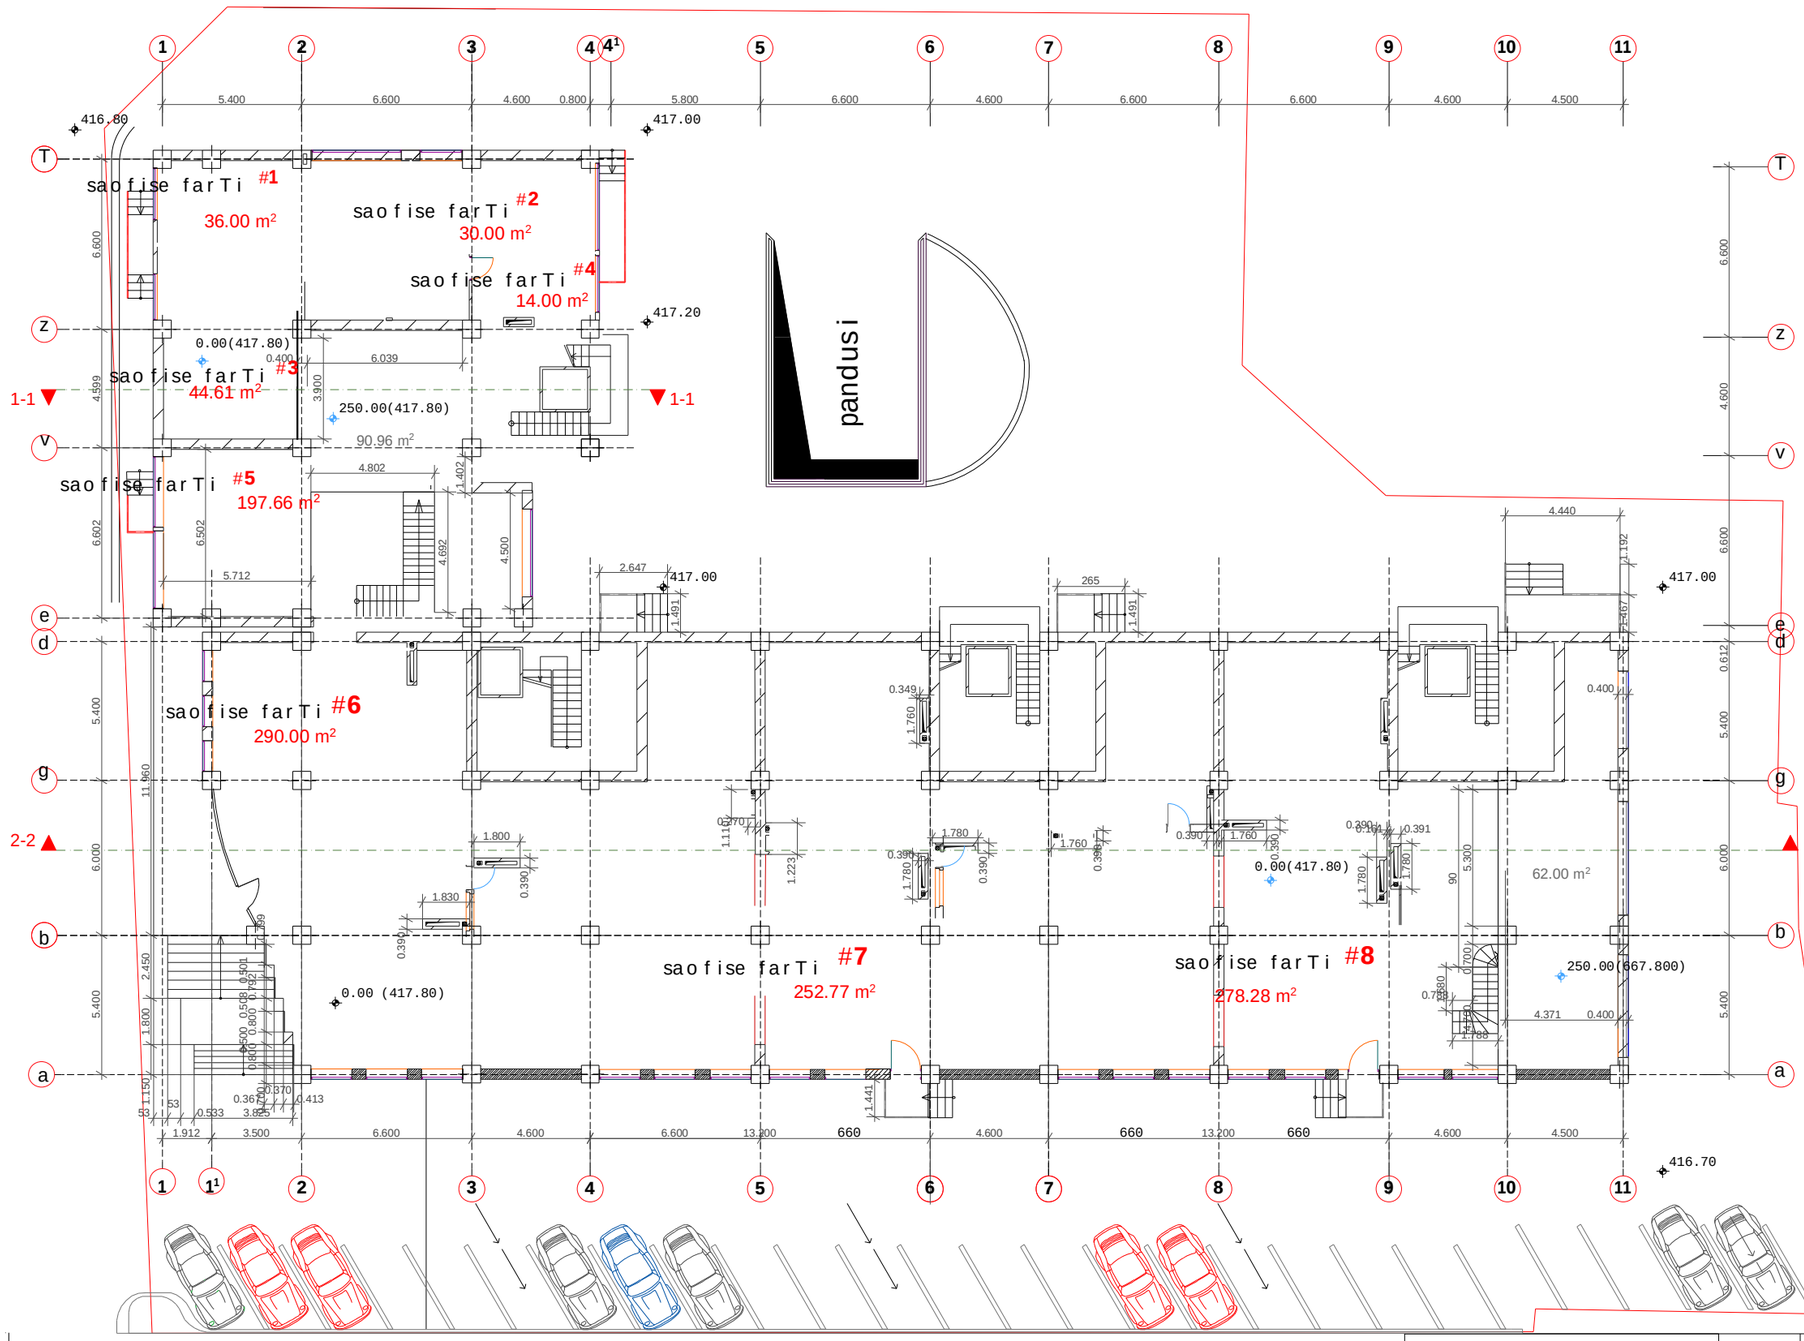

S.p.s. „moduli"		Tanamdeboba	xelmowera	gvari	furceli
sairmis q. kor. # 2 bina #24		direqtori		i.Tvalaze	5
q.Tbilisi 0160 t.42-11-08, 42-11-09		mT. arqiteqtori		o.xuxaSvili	furc.rao
		arqiteqtori		l.xuxaSvili	20
amxanagoba "orbi"-is mravalbiniani saxovrebeli saxli (ofisebiT) stanislavskis quCis mimdebare teritoriaze	dakveTa #	Semsrulebeli		gCitaiSvili	masStabi
					1:200
			xelmowera		

II sarTulis gegma niSnulze +5,3, m 1:200

kroki

285.91m2

842.22m2

#1 88.82 m² +14,85 aivani

#2 56.18 m² +7.44 aivani

#3 65.05 m² +9.84 aivani

#28 56.15 m² +7,14 aivani

#29 64.98 m² +4.49 aivani

#30 56.02 m² +8.73 aivani

#31 68.54 m² +7.13 aivani

#61 83.80 m² +14,57 aivani

#62 62.24 m² +5.45 aivani

#63 68.30 m² +6.91 aivani

#86 84.65 m² +15,42 aivani

#87 72.22 m² +7.4 aivani

#88 29.71 m² +6.65 aivani

1-1

2-2

S.p.s. „moduli"

sairmis q. kor. # 2 bina #24

q.Tbilisi 0160 t.42-11-08, 42-11-09

amxanagoba "orbi"-is mravalbiniani sacxovrebeli saxli (ofisebiT) stanislavskis quCis mimdebare teritoriaze

dakveTa #

Tanamdeboba	xelmowera	gvari	furceli
direqtori		i.TvalaZe	6
mT. arqiteqtori		o.xuxaSvili	furc.rao
arqiteqtori		l.xuxaSvili	20
Semsrulebeli		g CitaiSvili	masStabi
			1:200
	xelmowera		

III sarTulis gegmaniSnulze +8,6 m 1:200

kroki

288.90m2

822.03m2

#4 88.82 m² +14,85 aivani

#5 56.18 m² +7.44 aivani

#6 65.05 m² +9.84 aivani

#32 86.64 m² +7,14 aivani

#33 86.51 m² +13.22 aivani

#34 68.54 m² +7.13 aivani

#64 83.80 m² +14,57 aivani

#65 58.87 m² +8.82 aivani

#66 68.30 m² +6.91 aivani

#89 84.65 m² +15,42 aivani

#90 67.74 m² +11.83 aivani

#91 29.71 m² +6.65 aivani

S.p.s. „moduli" sairmisq. kor. # 2 bina #24 q.Tbilisi 0160 t.42-11-08, 42-11-09	Tanamdeboba	xelmowera	gvari	furceli
	direqtori		i.TvalaZe	7
	mT. arqiteqtori		o.xuxaSvili	furc.rao
	arqiteqtori		l.xuxaSvili	20
amxanagoba "orbi"-is mravalbiniani sacxovrebeli saxli (ofisebiT) stanislavskis quCis mimdebare teritoriaze	Semsrulebeli		g CitaiSvili	masStabi
dakveTa #				1:200
		xelmowera		

IV სართულის გეგმა ნიშნულზე +11,9 მ 1:200

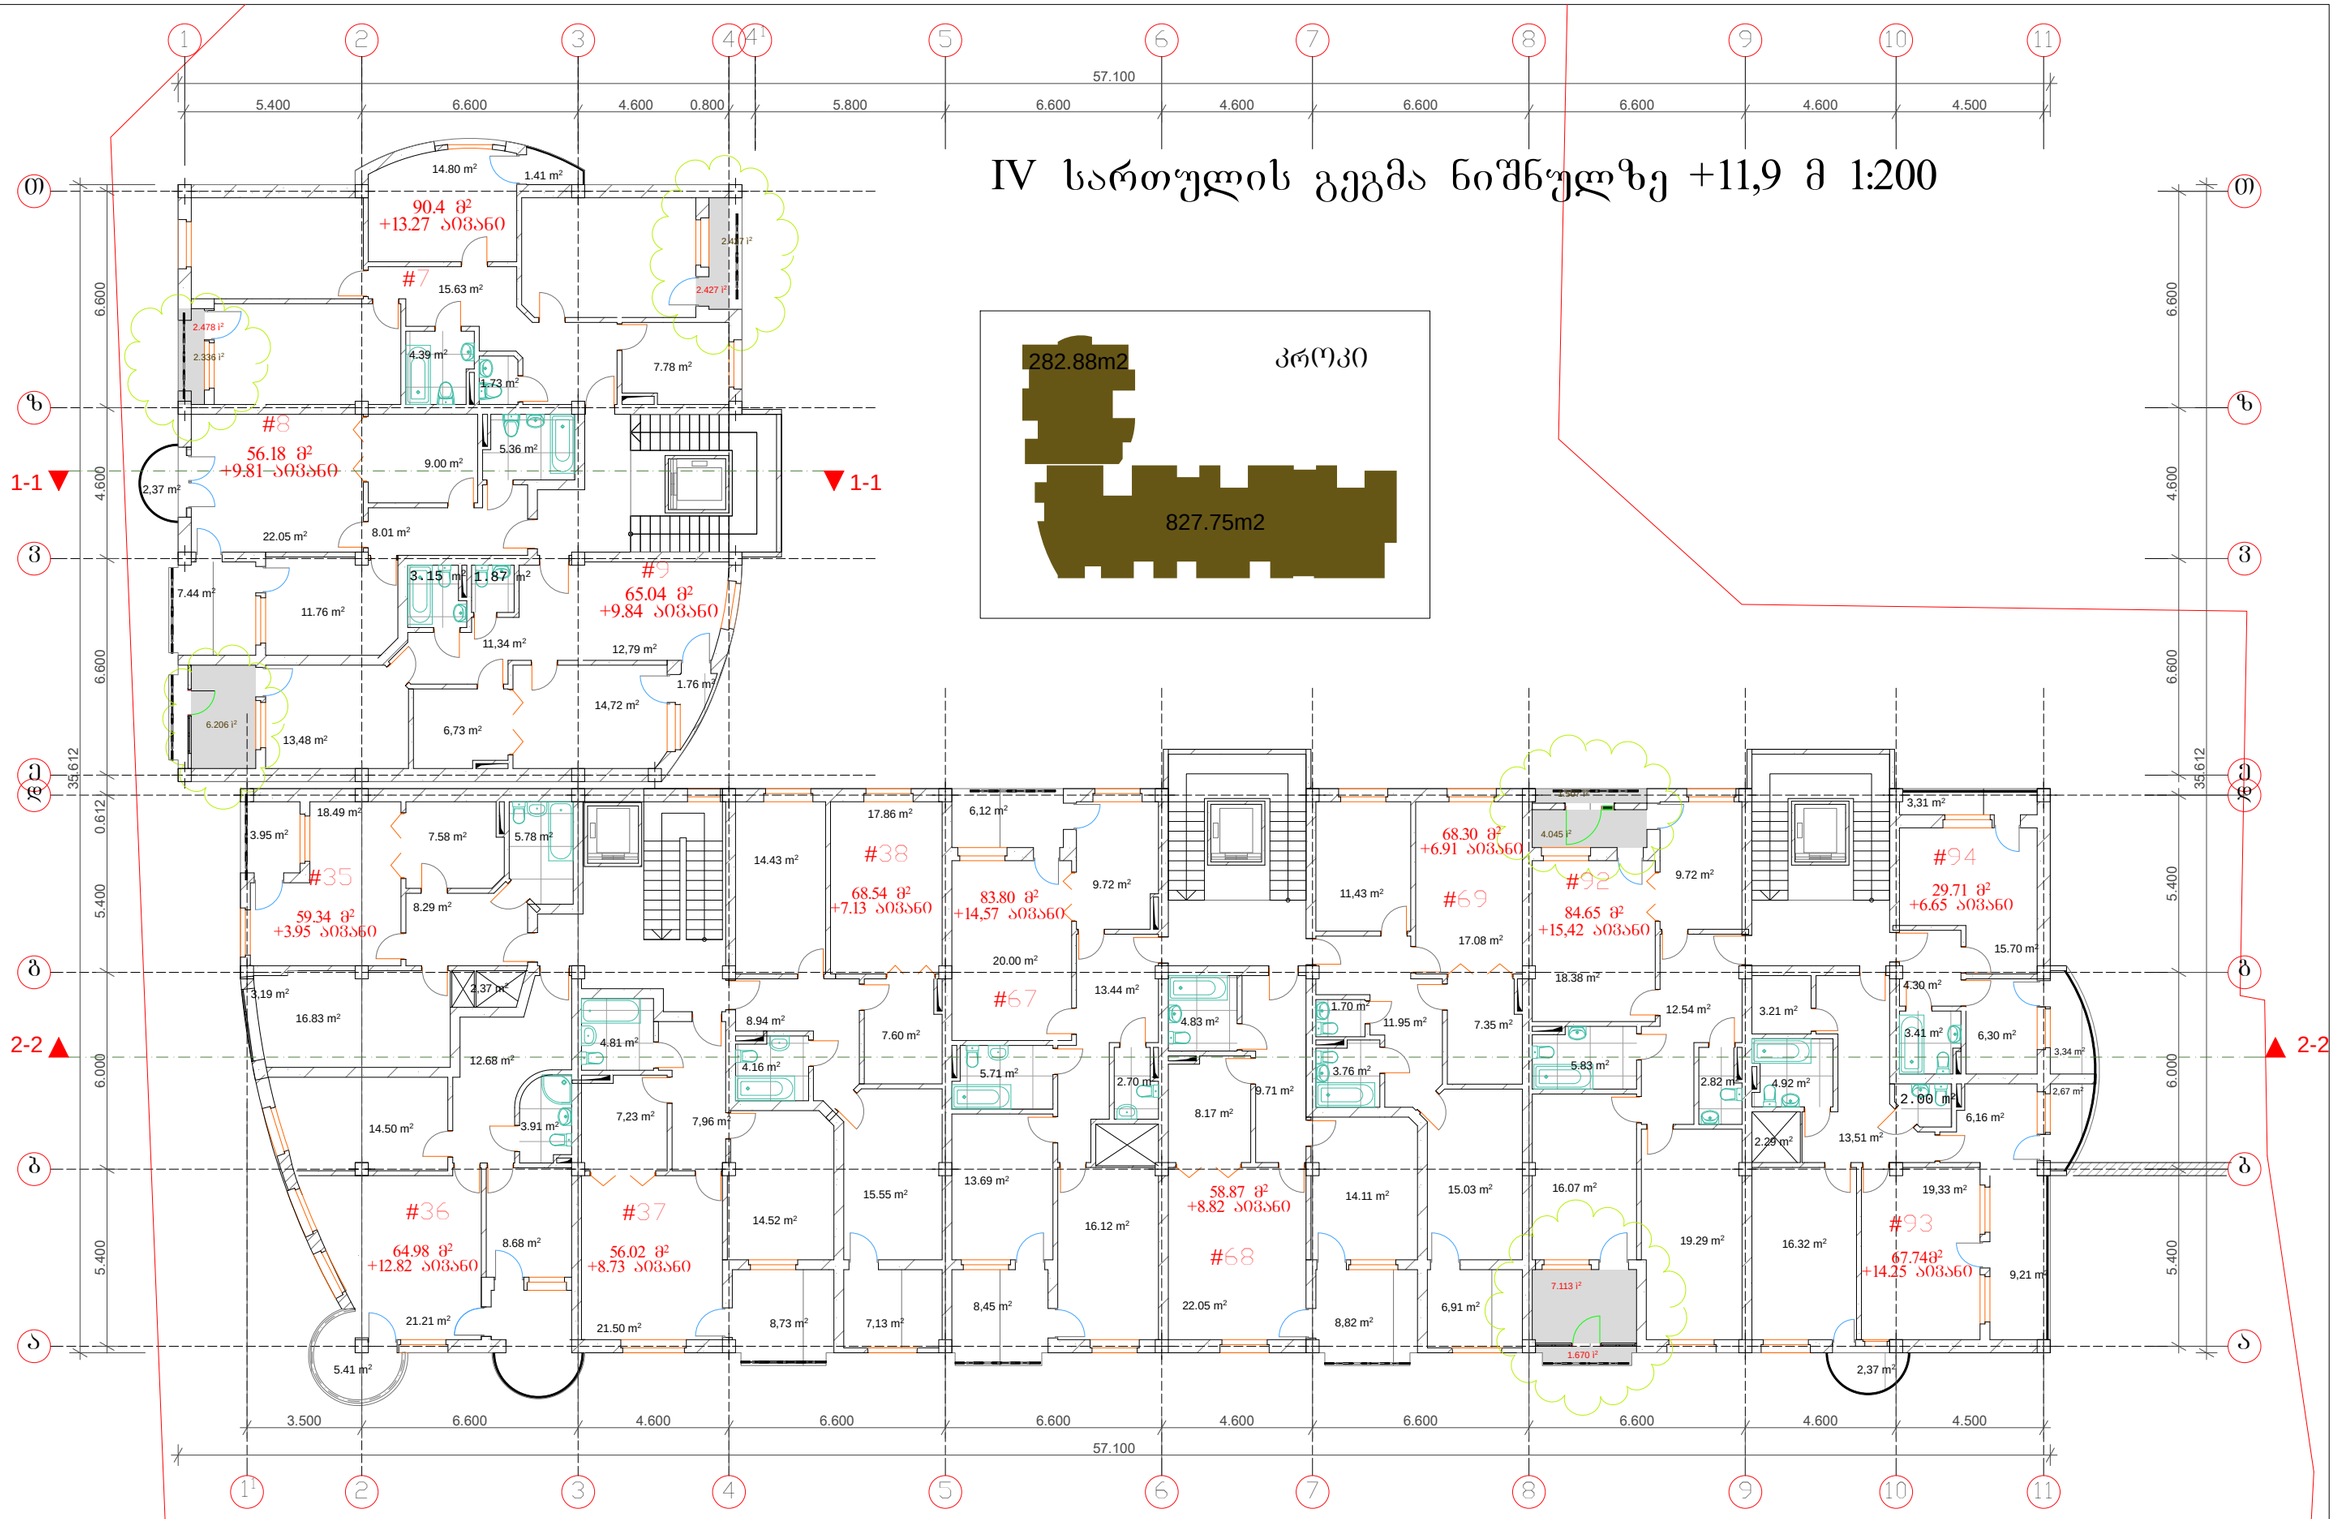

შ.პ.ს. „მოდული" საირმის ქ. კორ. № 2 ბინა №24 ქ.თბილისი 0160 ტ.42-11-08, 42-11-09		თანამდებობა	ხელმოწერა	გვარი	ფურცელი
		დირექტორი		ი.თვალაძე	8
		მთ. არქიტექტორი		ო.ხუხაშვილი	ფურც.რაო
		არქიტექტორი		ლ.ხუხაშვილი	20
ამხანაგობა "ორბი"-ის მრავალბინიანი საცხოვრებელი სახლი (ოფისებით) სტანისლავსკის ქუჩის მიმდებარე ტერიტორიაზე	დაკვეთა №	შემსრულებელი		გ ჩიტაიშვილი	მასშტაბი
					1:200
			ხელმოწერა		



შ.პ.ს. „მოდული" საირმის ქ. კორ. № 2 ბინა №24 ქთბილისი 0160 ტ.42-11-08, 42-11-09		თანამდებობა	ხელმოწერა	გვარი	ფურცელი
		დირექტორი		ი.თვალაძე	9
		მთ. არქიტექტორი		ო.ხუხაშვილი	ფურც.რაო
		არქიტექტორი		ლ.ხუხაშვილი	20
ამხანაგობა "ორბი"-ის მრავალბინიანი საცხოვრებელი სახლი (ოფისებით) სტანისლავსკის ქუჩის მიმდებარე ტერიტორიაზე	დაკვეთა №	შემსრულებელი		გ ჩიტაიშვილი	მასშტაბი
					1:200
			ხელმოწერა		

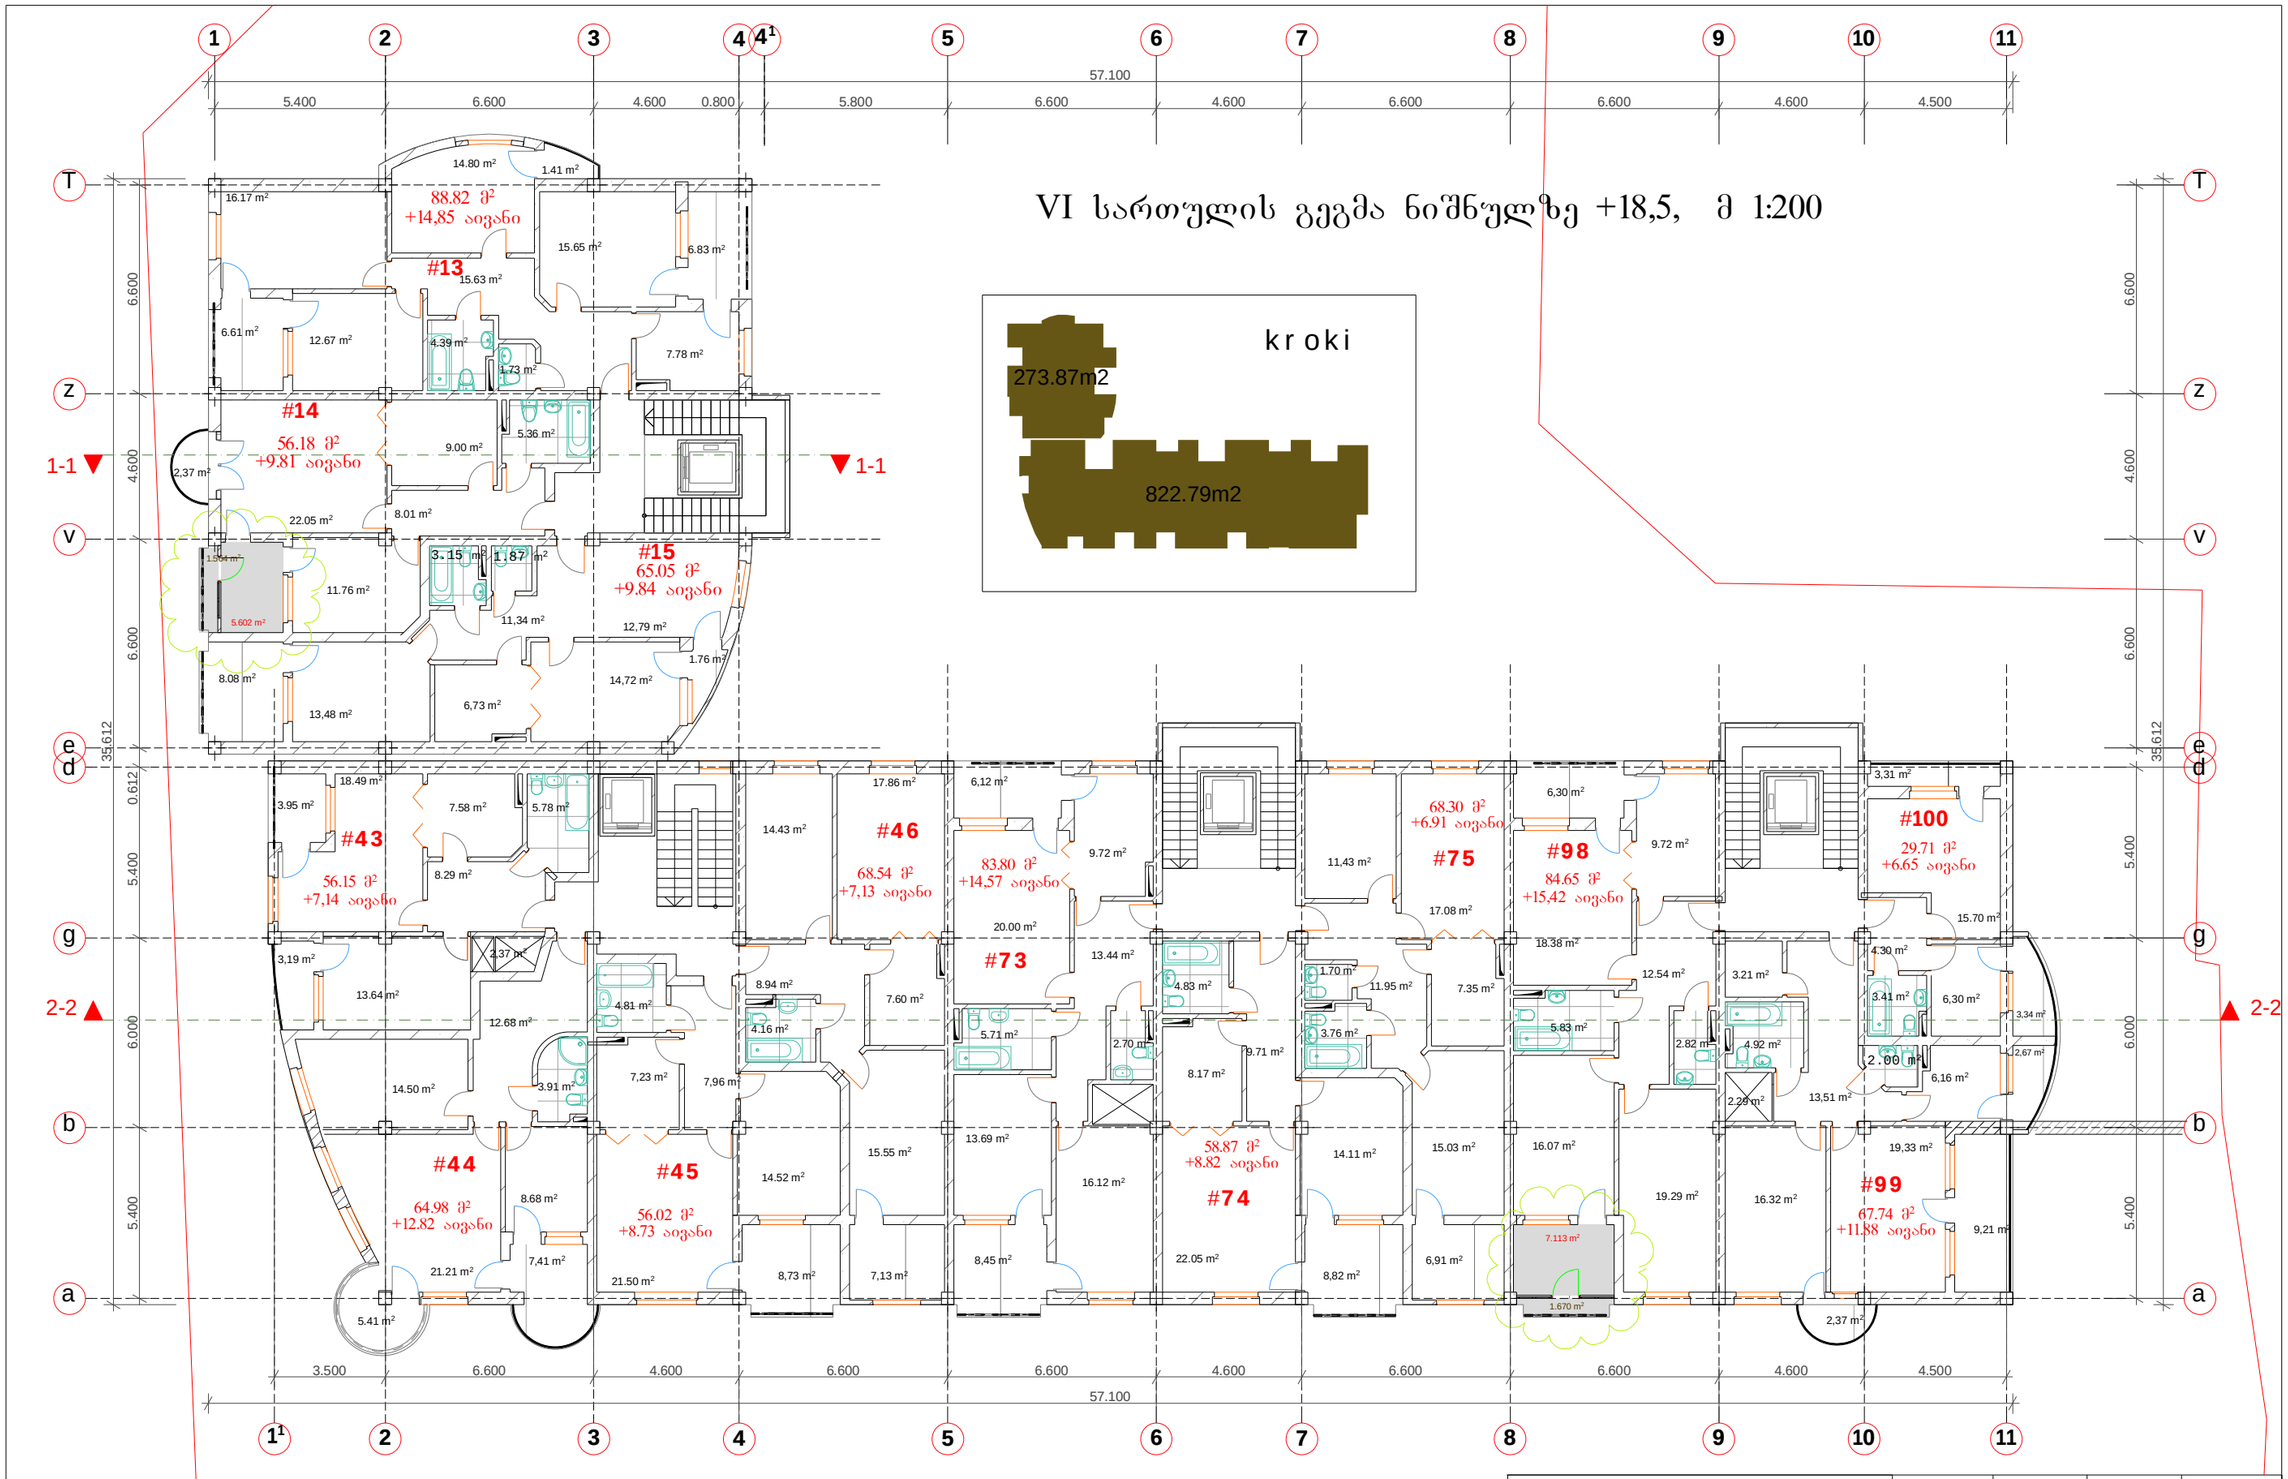

შ.პ.ს. „მოდული" საირმის ქ. კორ. № 2 ბინა №24 ქ.თბილისი 0160 ტ.42-11-08, 42-11-09		თანამდებობა	ხელმოწერა	გვარი	ფურცელი
		დირექტორი		ი.თვალაძე	10
		მთ. არქიტექტორი		ო.ხუხაშვილი	ფურც.რაო
		არქიტექტორი		ლ.ხუხაშვილი	20
ამხანაგობა "ორბი"-ის მრავალბინიანი საცხოვრებელი სახლი (ოფისებით) სტანისლავსკის ქუჩის მიმდებარე ტერიტორიაზე	დაკვეთა №	შემსრულებელი		გ ჩიტაიშვილი	მასშტაბი
					1:200
			ხელმოწერა		

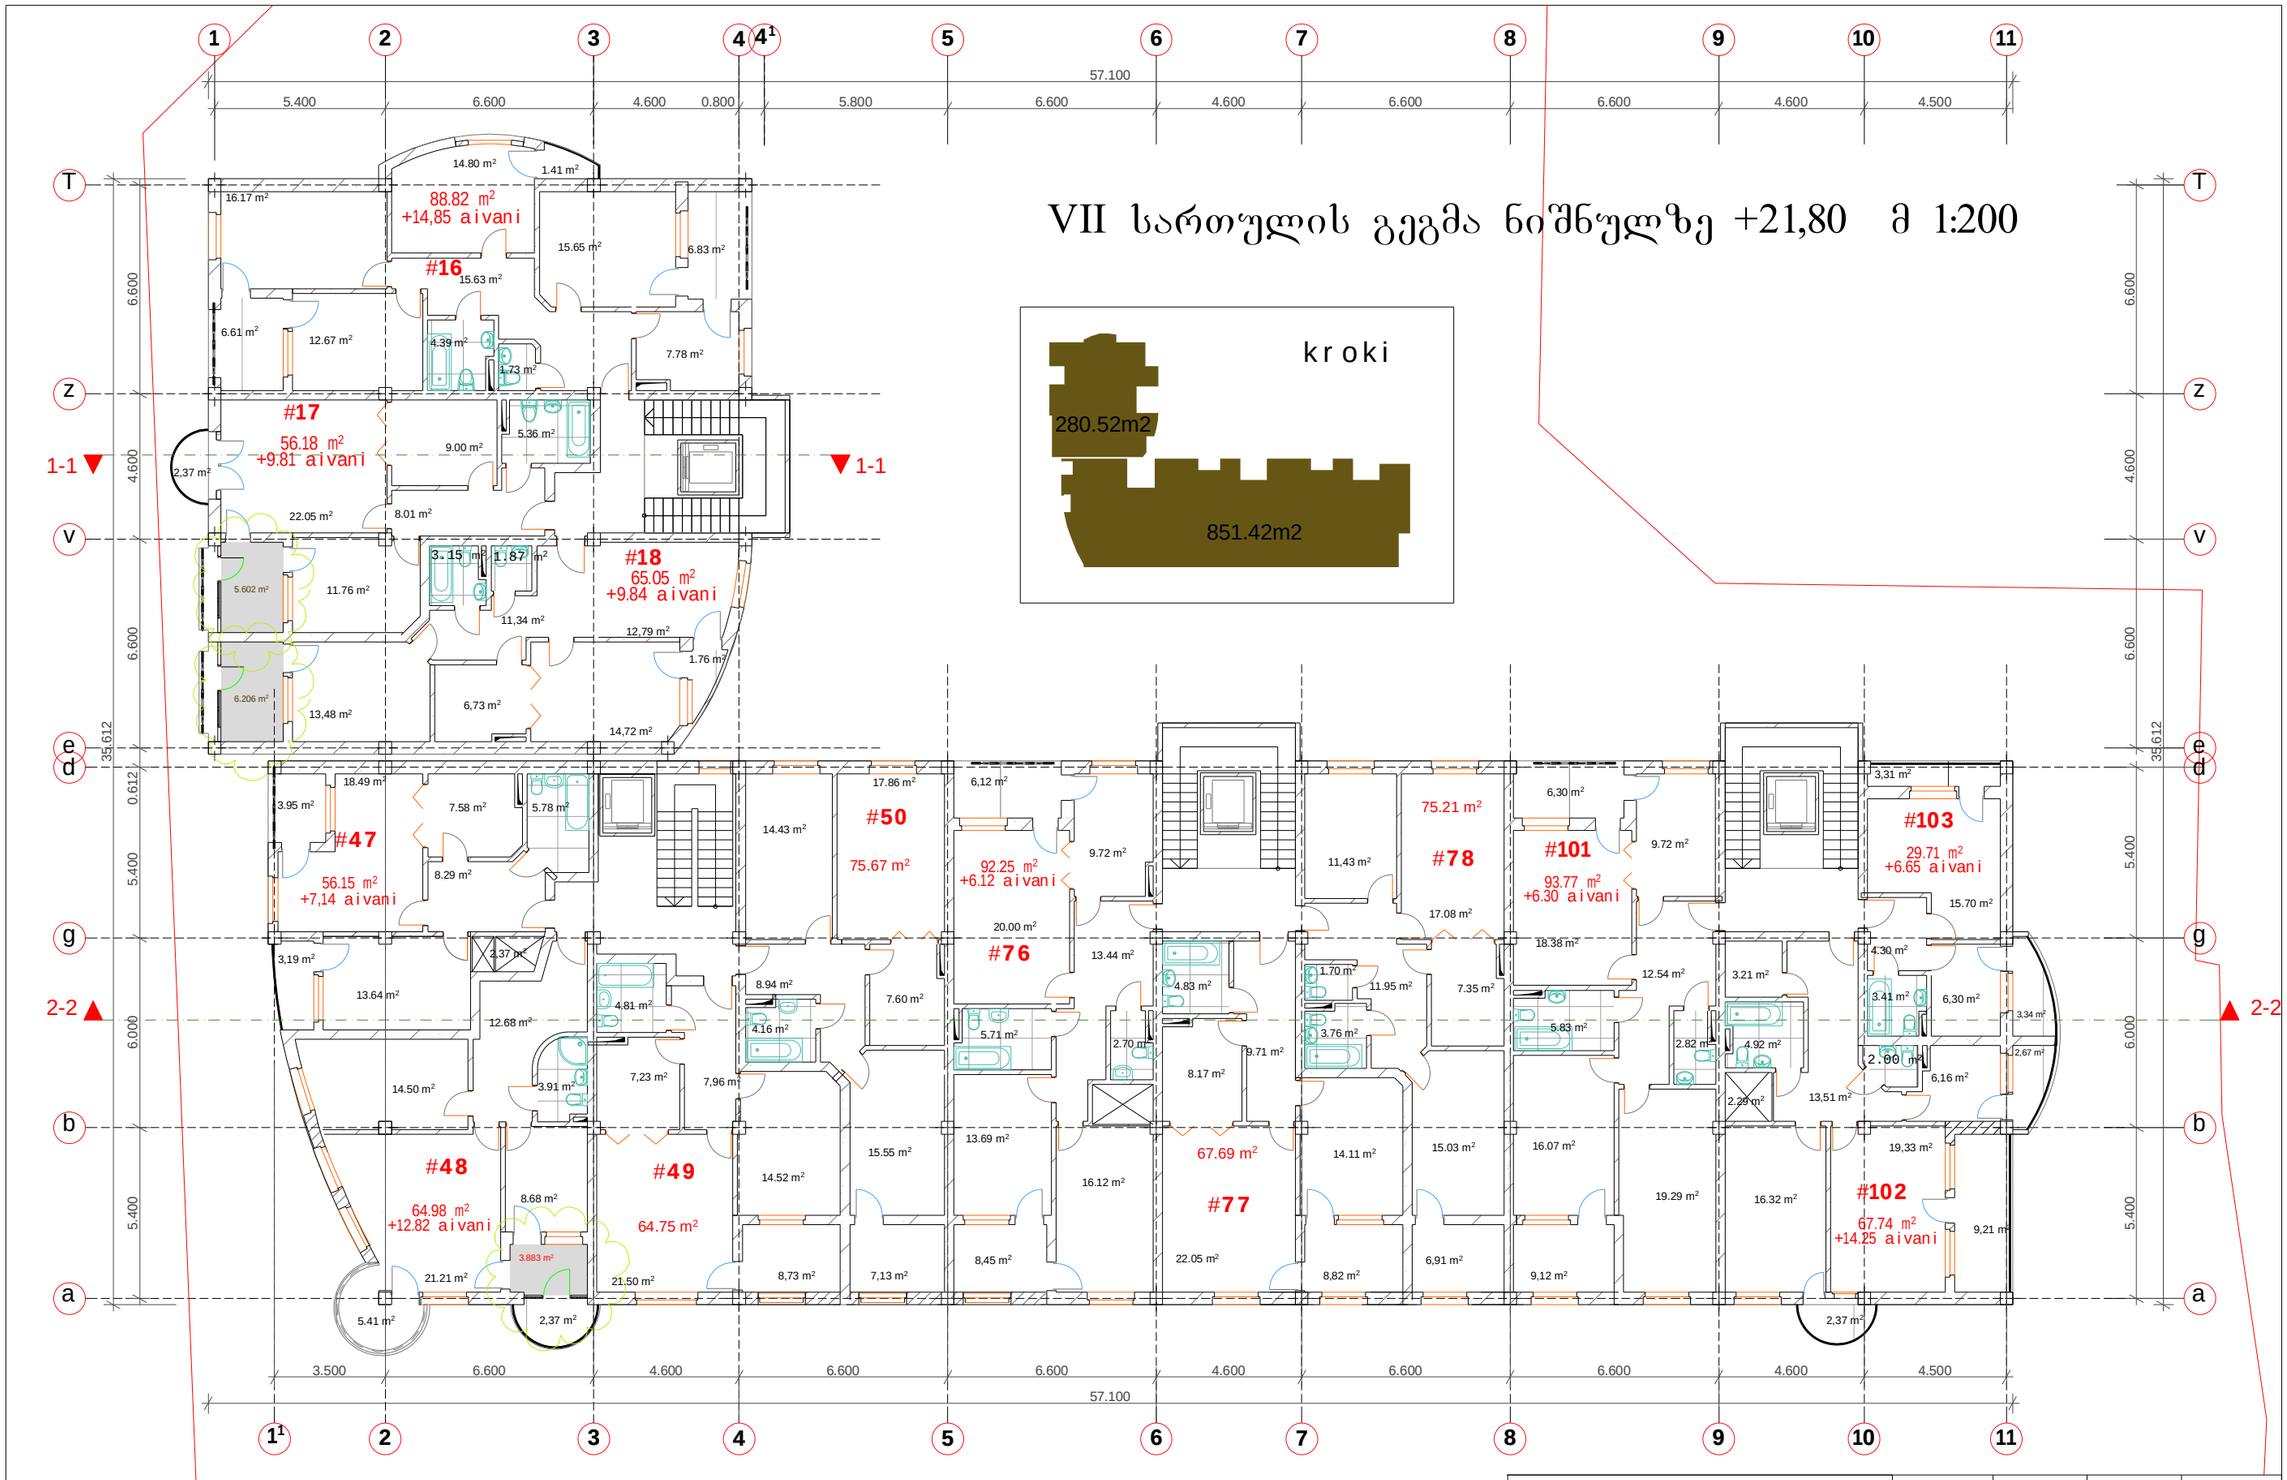

შ.პ.ს. „მოდული" საირმის ქ. კორ. № 2 ბინა №24 ქთბილისი 0160 ტ.42-11-08, 42-11-09		თანამდებობა	ხელმოწერა	გვარი	ფურცელი
		დირექტორი		ი.თვალაძე	11
		მთ. არქიტექტორი		ო.ხუხაშვილი	ფურც.რაო
		არქიტექტორი		ლ.ხუხაშვილი	20
ამხანაგობა "ორბი"-ის მრავალბინიანი საცხოვრებელი სახლი (ოფისებით) სტანისლავსკის ქუჩის მიმდებარე ტერიტორიაზე	დაკვეთა №	შემსრულებელი		გ ჩიტაიშვილი	მასშტაბი
					1:200
			ხელმოწერა		



შ.პ.ს. „მოდული" საირმის ქ. კორ. № 2 ბინა №24 ქ.თბილისი 0160 ტ.42-11-08, 42-11-09		თანამდებობა	ხელმოწერა	გვარი	ფურცელი
		დირექტორი		ი.თვალაძე	12
		მთ. არქიტექტორი		ო.ხუხაშვილი	ფურცრაო
		არქიტექტორი		ლ.ხუხაშვილი	20
ამხანაგობა "ორბი"-ის მრავალბინიანი საცხოვრებელი სახლი (ოფისებით) სტანისლავსკის ქუჩის მიმდებარე ტერიტორიაზე	დაკვეთა №	შემსრულებელი		გ ჩიტაიშვილი	მასშტაბი
					1:200
			ხელმოწერა		

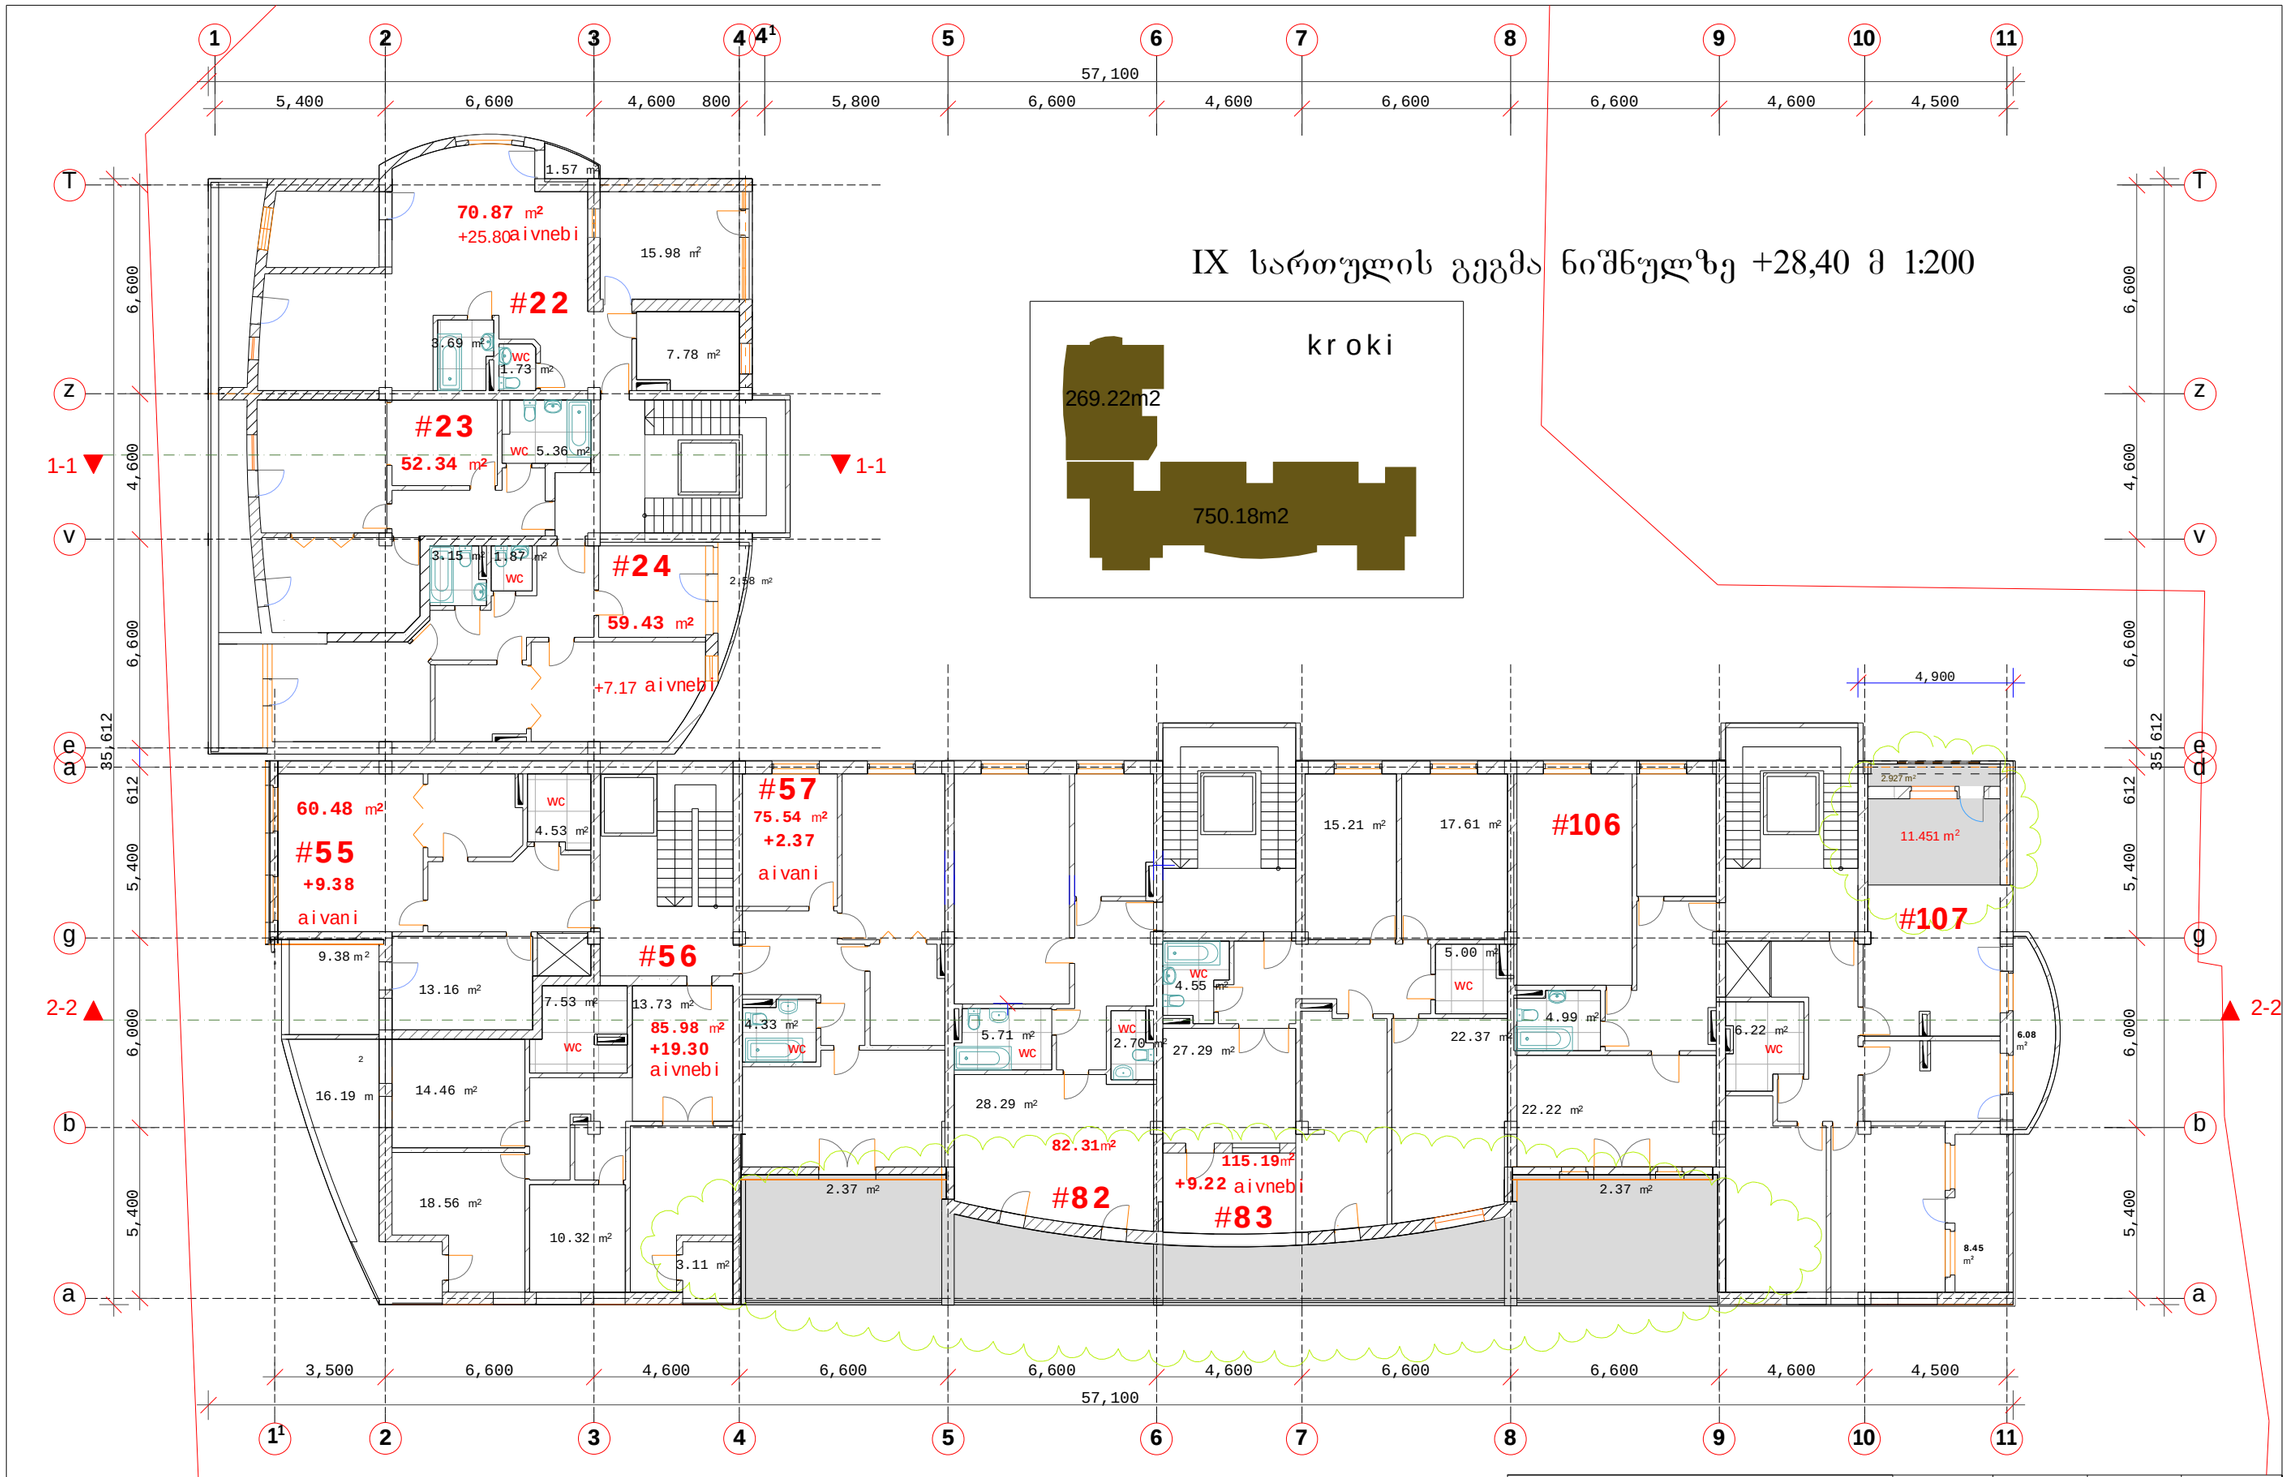

შ.პ.ს. „მოდული" საირმის ქ. კორ. № 2 ბინა №24 ქ.თბილისი 0160 ტ.42-11-08, 42-11-09		თანამდებობა	ხელმოწერა	გვარი	ფურცელი
		დირექტორი		ი.თვალაძე	13
		მთ. არქიტექტორი		ო.ხუხაშვილი	ფურც.რაო
		arqiteqtori		ლ.ხუხაშვილი	20
ამხანაგობა "ორბი"-ის მრავალბინიანი საცხოვრებელი სახლი (ოფისებით) სტანისლავსკის ქუჩის მიმდებარე ტერიტორიაზე	დაკვეთა №	შემსრულებელი		გ ჩიტაიშვილი	მასშტაბი
					1:200
			ხელმოწერა		

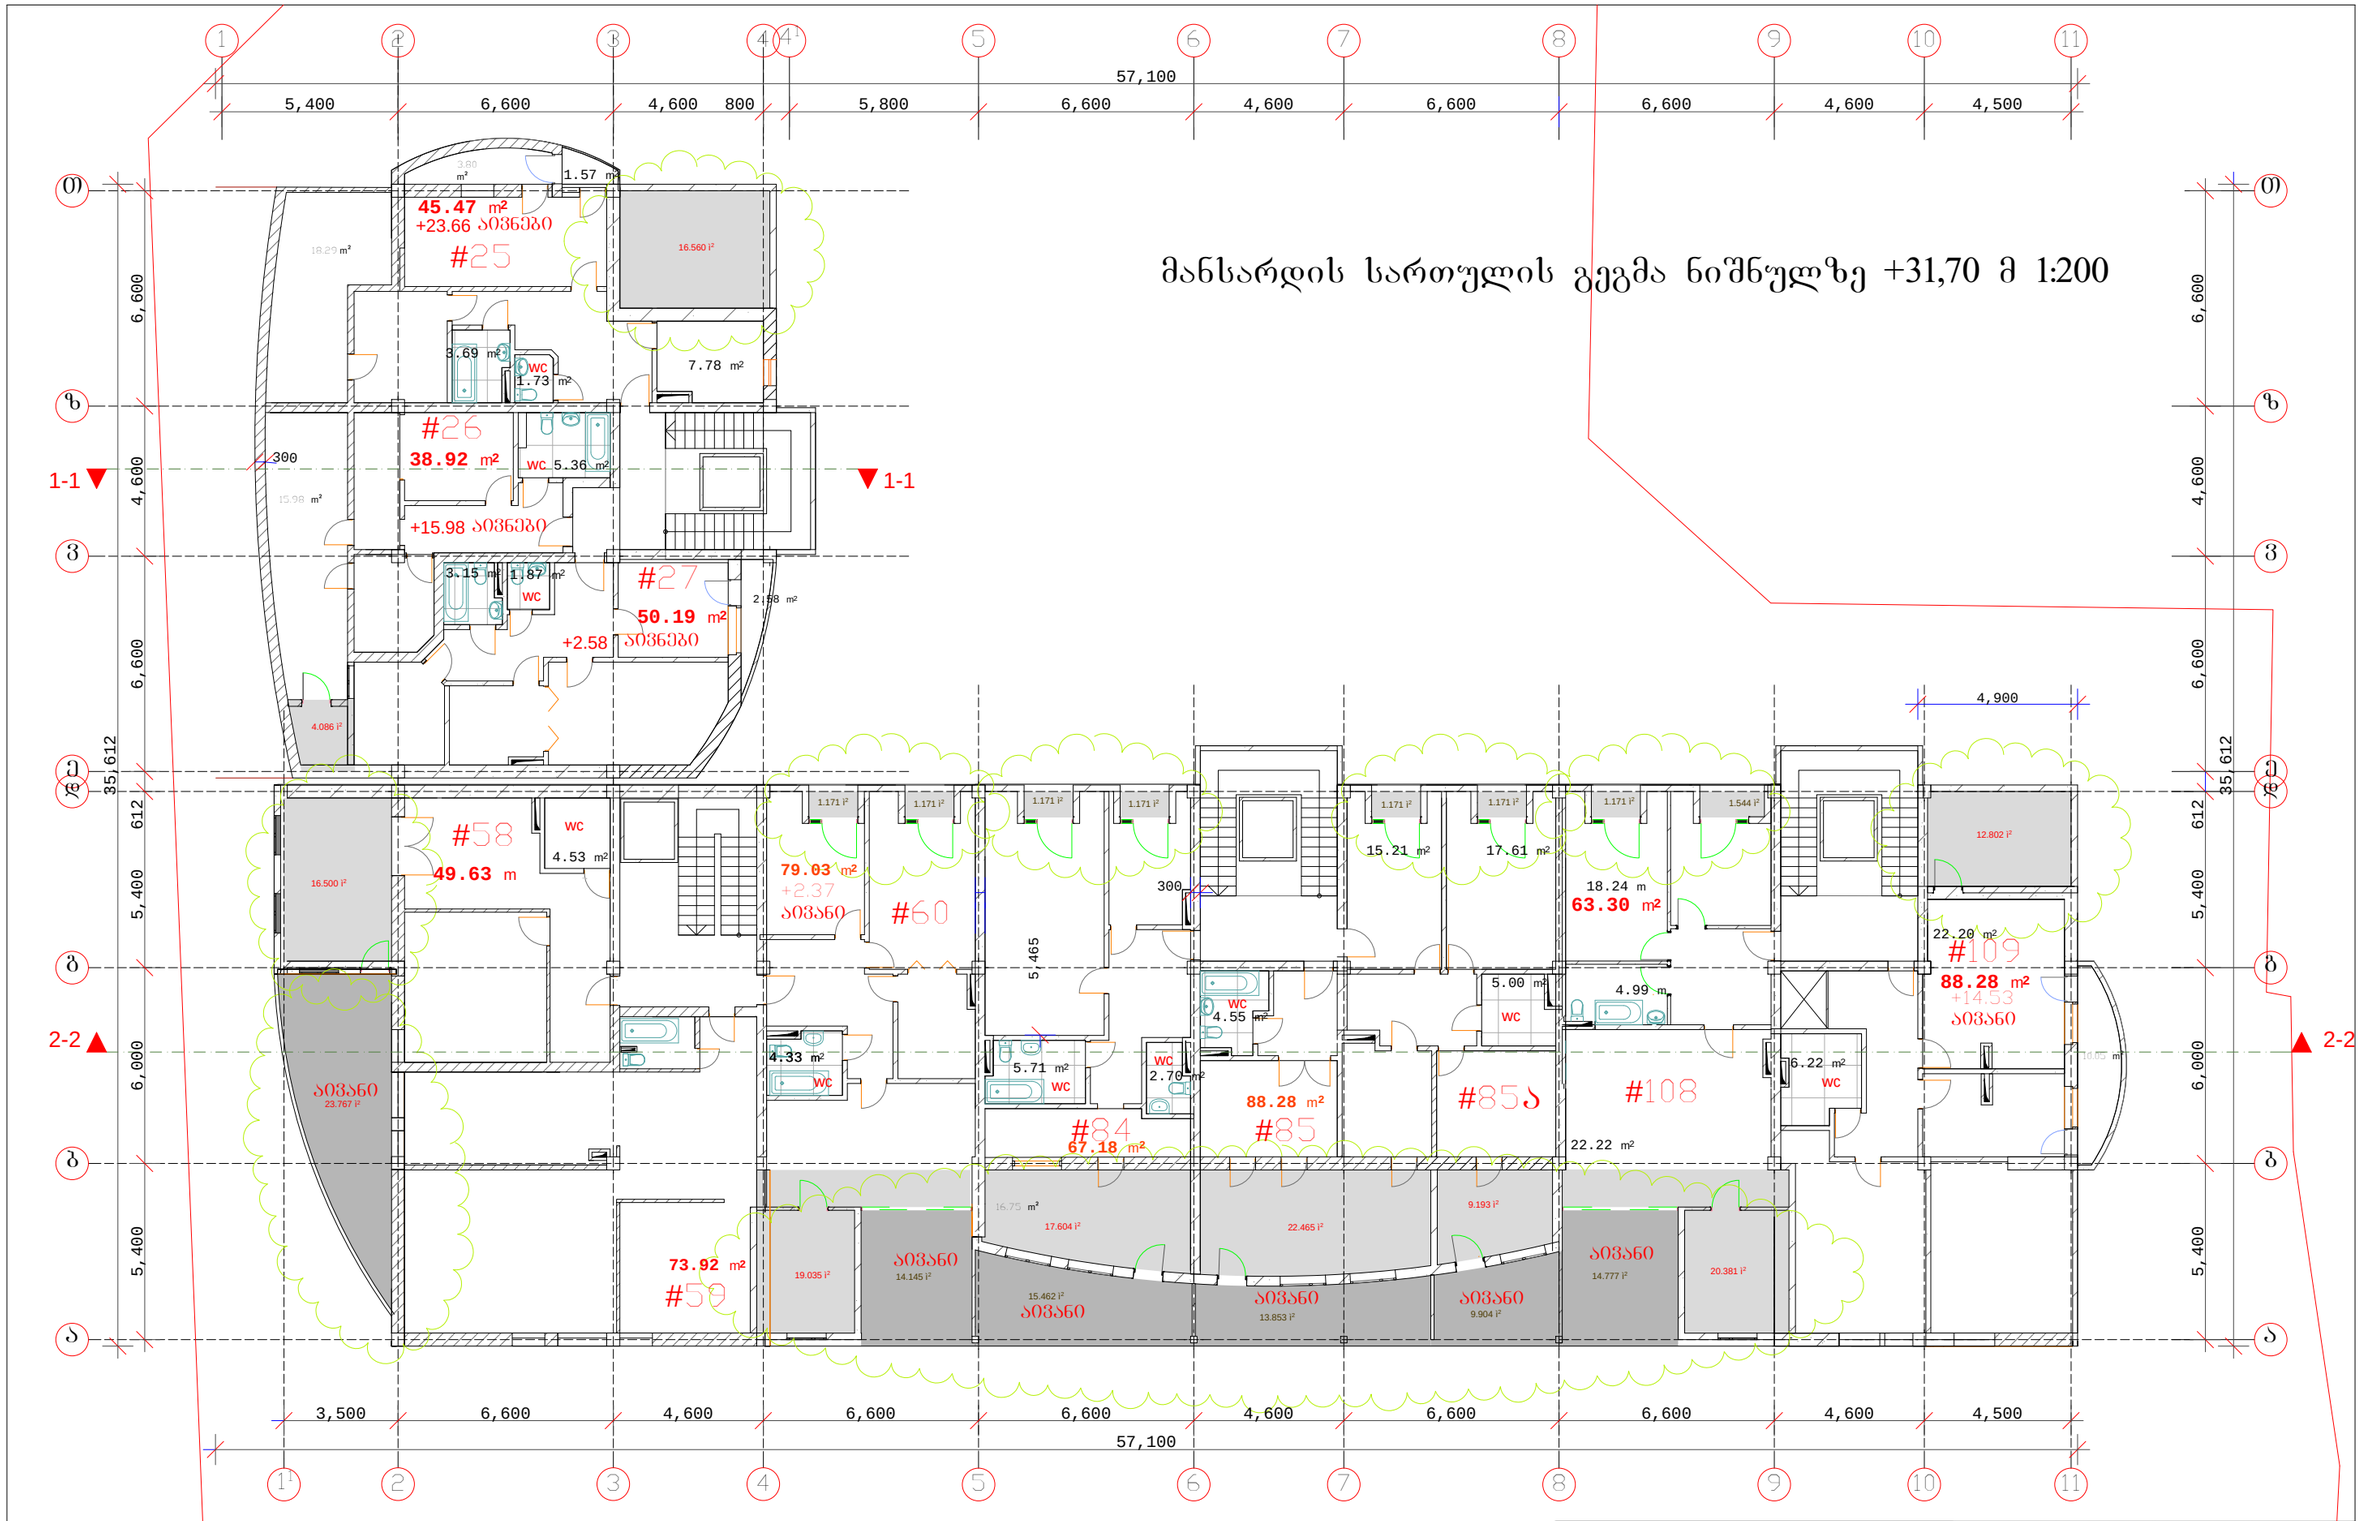

შ.პ.ს. „მოდული" საირმის ქ. კორ. № 2 ბინა №24 ქ.თბილისი 0160 ტ.42-11-08, 42-11-09		თანამდებობა	ხელმოწერა	გვარი	ფურცელი
		დირექტორი		ი.თვალაძე	14
		მთ. არქიტექტორი		ო.ხუხაშვილი	ფურც.რაო
		არქიტექტორი		ლ.ხუხაშვილი	20
ამხანაგობა "ორბი"-ის მრავალბინიანი საცხოვრებელი სახლი (ოფისებით) სტანისლავსკის ქუჩის მიმდებარე ტერიტორიაზე	დაკვეთა №	შემსრულებელი		გ.ჩიტაიშვილი	მასშტაბი
					1:200
			ხელმოწერა		

სახურავის გეგმა ნიშნულზე +36,40 მ 1:200

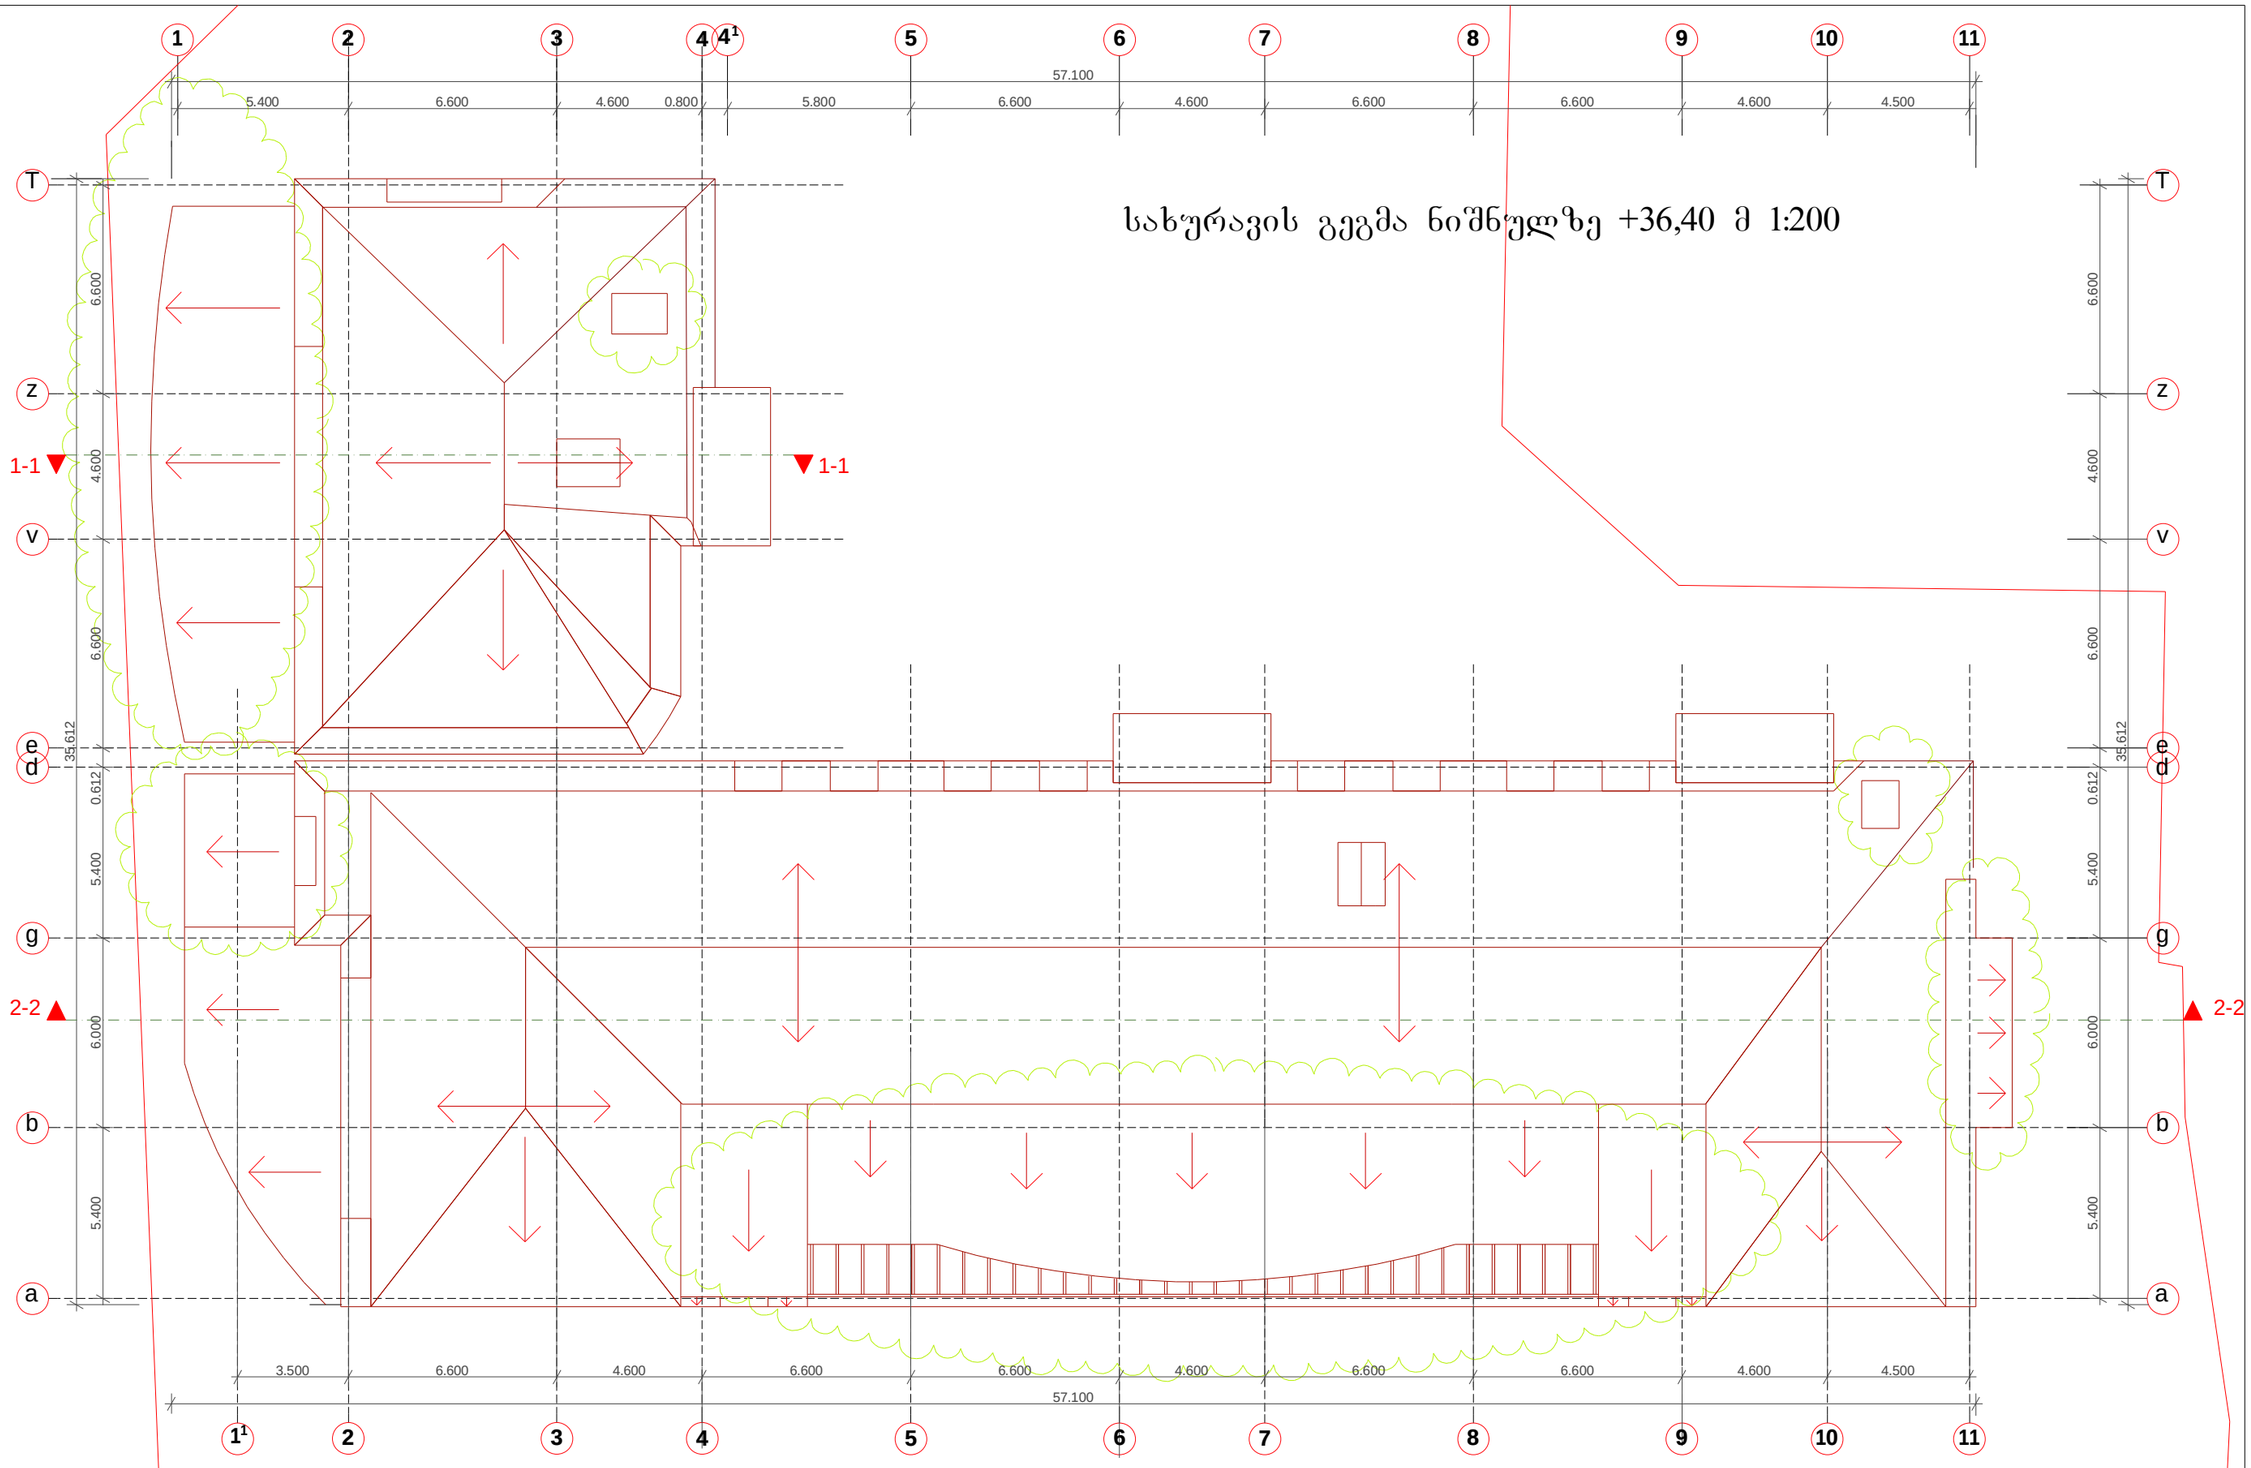

შ.პ.ს. „მოდული"

საირმის ქ. კორ. № 2 ბინა №24

ქობულეთი 0160 ტ.42-11-08, 42-11-09

ამხანაგობა "ორბი"-ის მრავალბინიანი საცხოვრებელი სახლი (ოფისებით) სტანისლავსკის ქუჩის მიმდებარე ტერიტორიაზე

დაკვეთა №

თანამდებობა	ხელმოწერა	გვარი	ფურცელი
დირექტორი		ი.თვალაძე	15
მთ. არქიტექტორი		ო.ხუხაშვილი	ფურც.რაო
არქიტექტორი		ლ.ხუხაშვილი	20
შემსრულებელი		გ ჩიტაიშვილი	მას'შტაბი
			1:200
	ხელმოწერა		