სიმაღლის განსაზღვრის სქემა
გენ.გეგმა მ. 1:200

შენიშვნა: "9-1" ფასადზე გავრცელდება "გ-ა" ფასადის უფრო განიერ ძეხაზე გამავალი ნაწილის სიგრძე

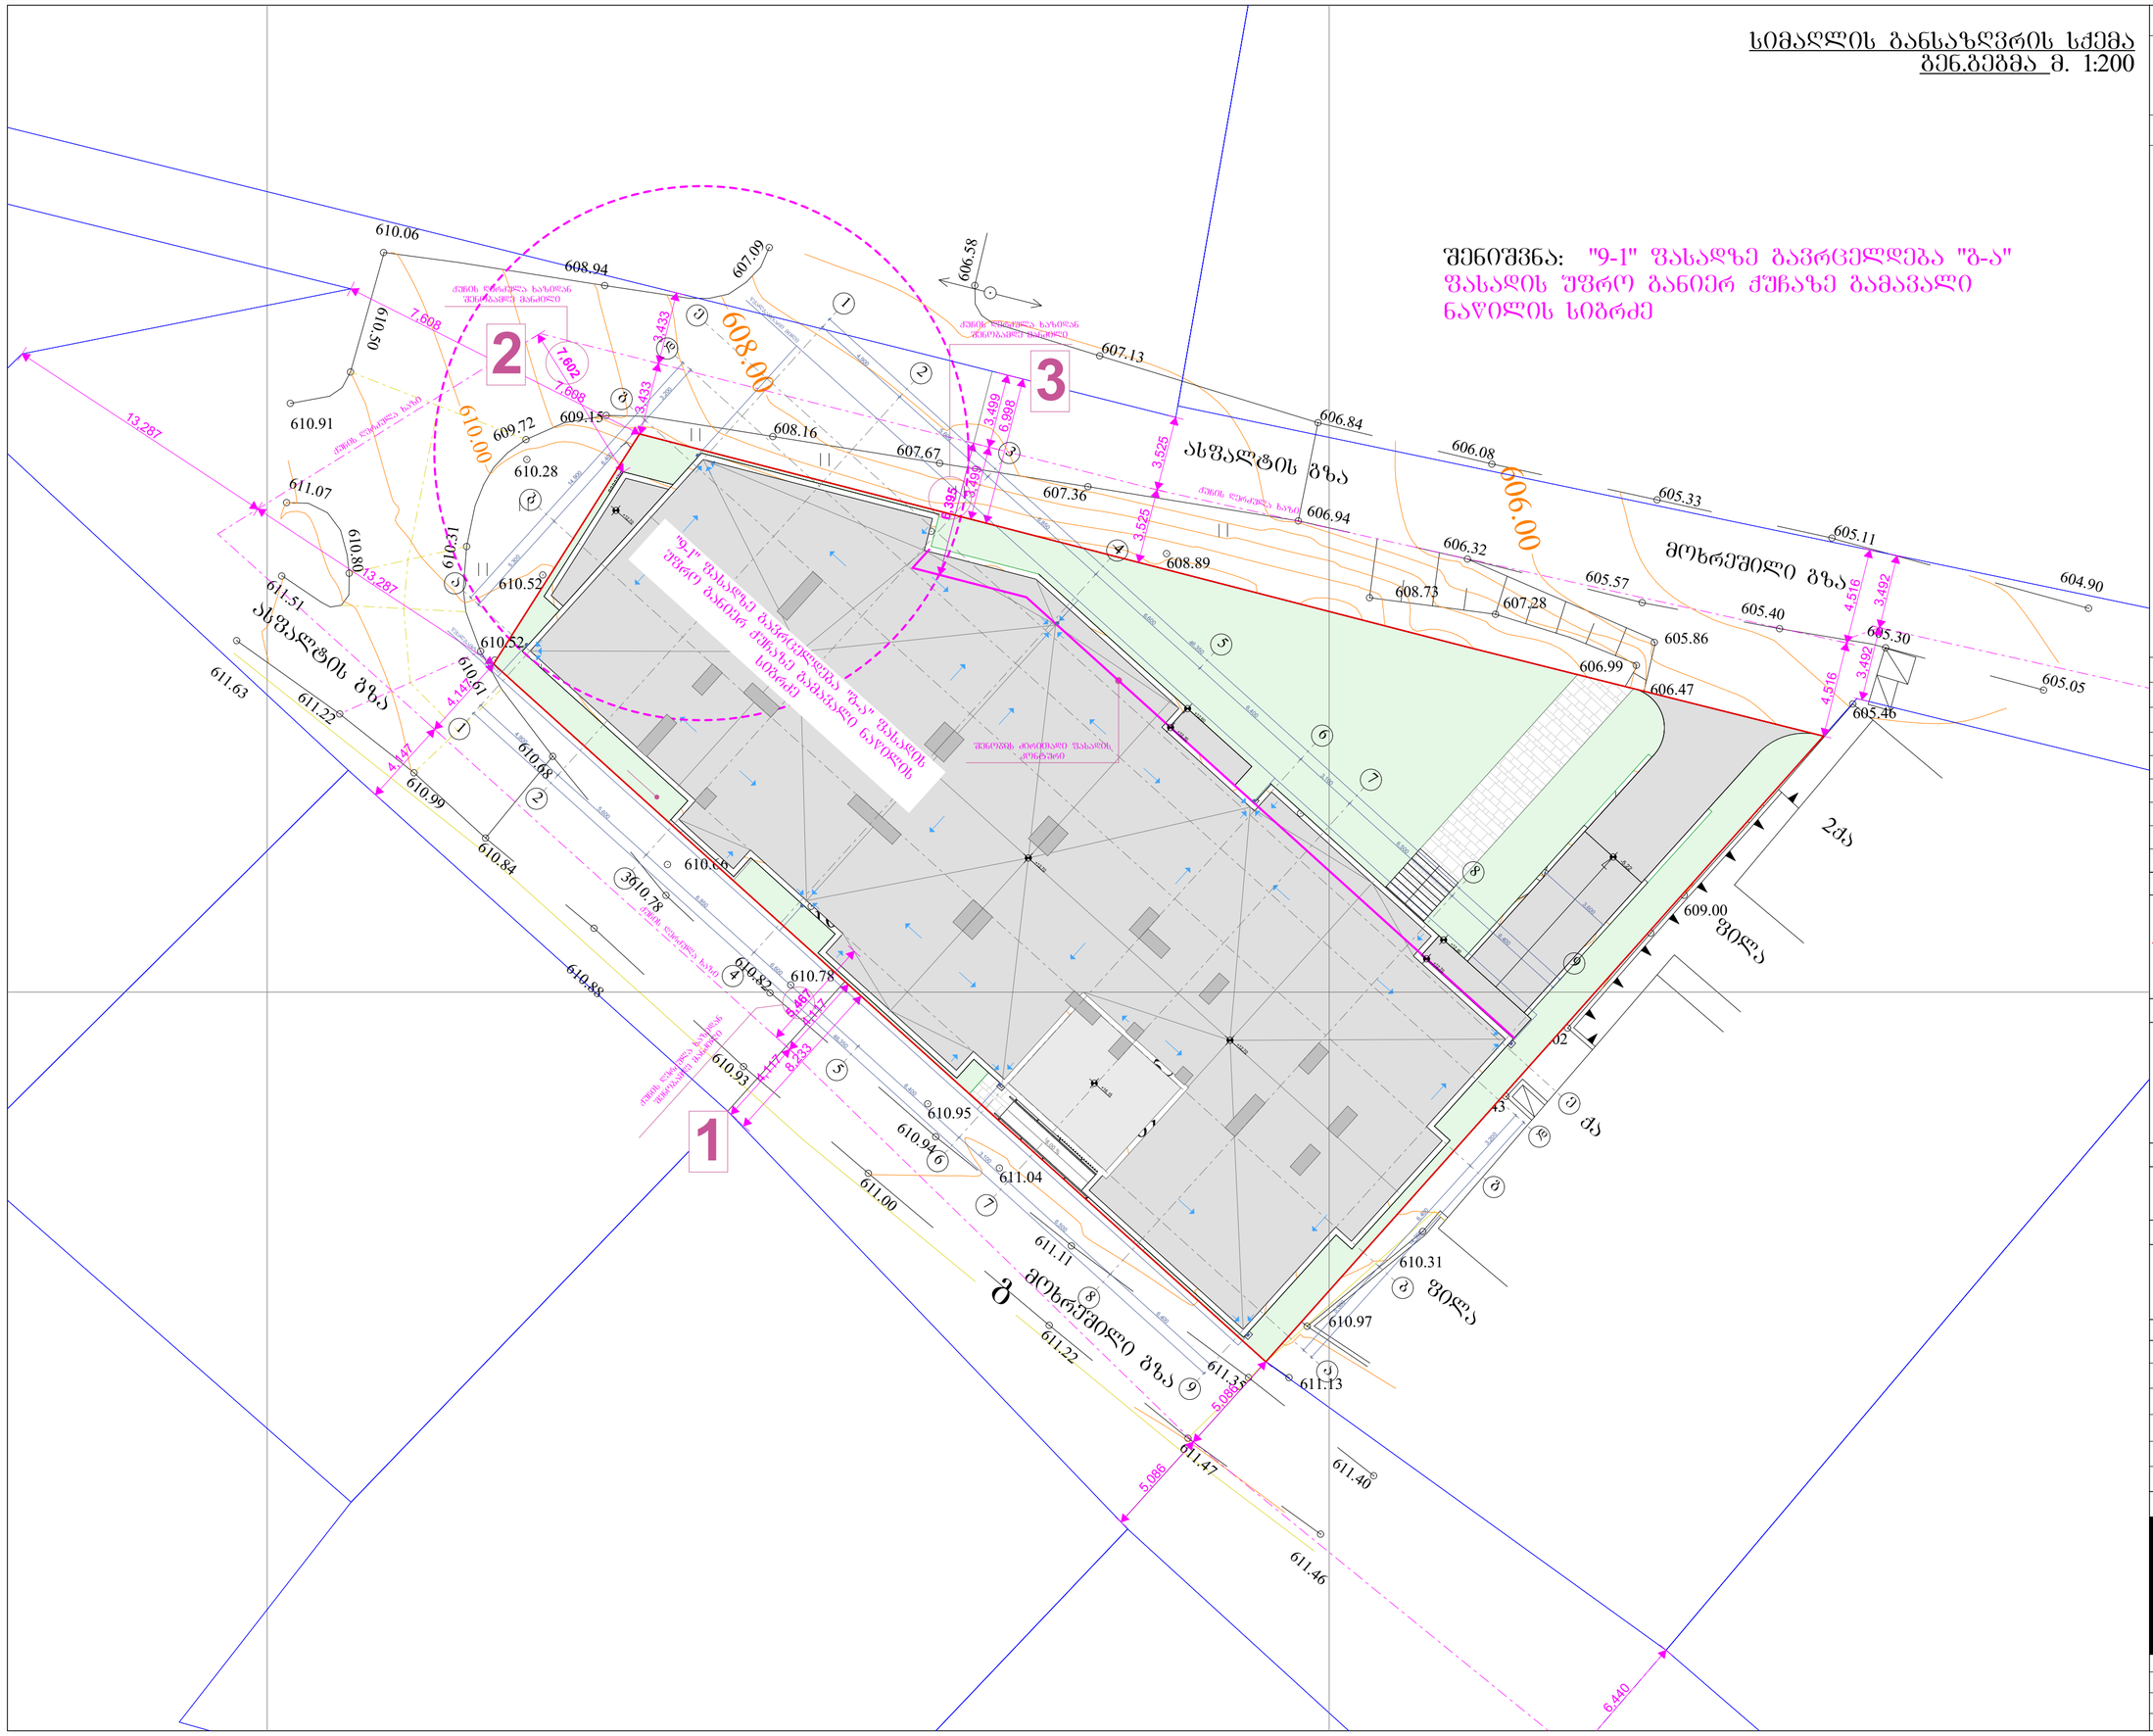

ნახაზის დასახელება:
სიმაღლის განსაზღვრის სქემა
ექსპლიკაცია:

თარიღი	15/01/2019წ.

კორექტირება

№	კორექტირება	თარიღი
1		
2		
3		
4		
5		
6		

პირობითი ნიშნები:

ნაკვეთის საზღვარი

ჭრილის ხაზი

არქიტექტურული ნიშნული

შენიშვნები

1. ნახაზში შეტანილი ცვლა ცვლილება უნდა შეთანხმდეს პროექტის ავტორთან.
2. შენობის საპროექტო ნული (+0.00) ტოლია ——— აბსოლიტური ნიშნულის
3. პროექტში ცვლა ზომა მოცემულია მილიმეტრებში.
4. პროექტი გაკეთებულია ნაკვეთის მიერ მოტანილი ტოპოგეგმის დაშვებელზე.

მისამართი

ქ.თბილისი, ჭუბა ჯიძია, მიმდებარე ტერიტორია (ნაკვეთი №27)
საკ.კოდი: 01.14.05.008.192

პროექტის სახელწოდება

მრავალბინიანი საცხოვრებელი სახლის არქიტექტურული პროექტი

სტადია	პროექტი	არ
თანამფლობა	გვარი	ხელმოწერა
დირექტორი	გ. ბენდელიანი	
არქიტექტორი	გ. ბენდელიანი	
არქიტექტორი	დ. კომახიძე	
შესრულა	დ. კომახიძე	

საპროექტო ლოგო | მისამართი

BIJI ARCHITECTURE
ქ. თბილისი ზაქარიაძის №1
TEL:
595 55-35-74
599 75-28-88

დაკვეთა №		
სტადია	პროექტი	მასშტაბი
ფორმატი	ფურცლები	1:100
A-3		15.01.2019 წ.

სიმაღლის განსაზღვრის სქემა
ჭრილი 1-1 მ. 1:100

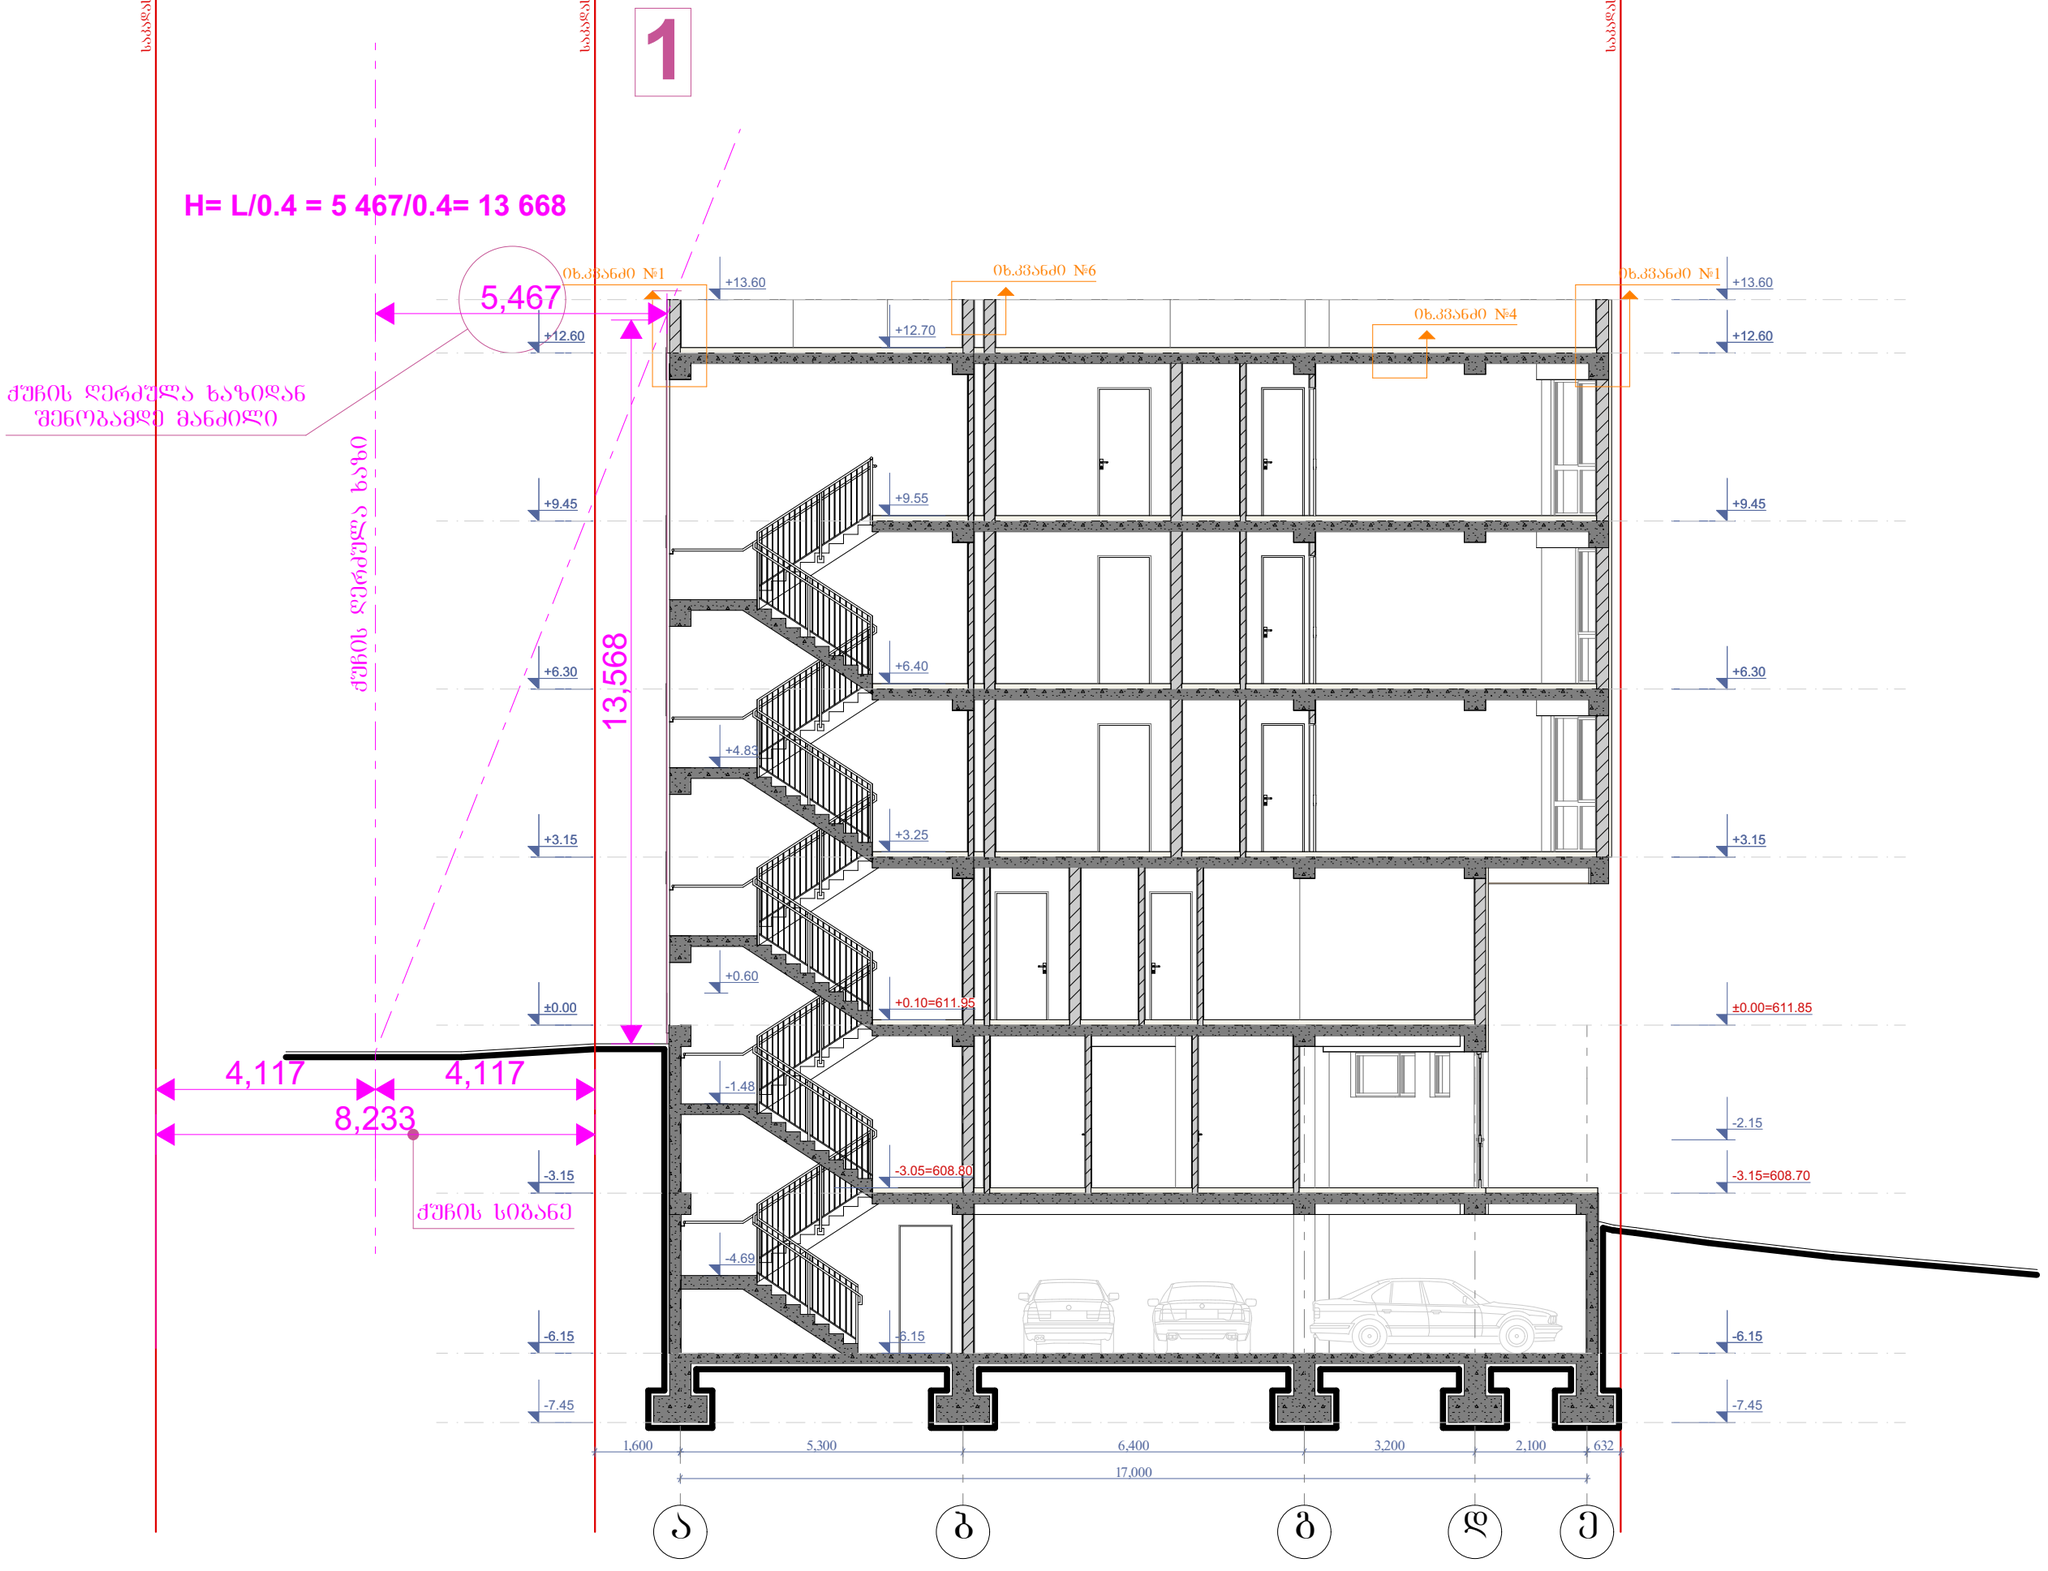

ნახაზის დასახელება:

სიმაღლის განსაზღვრის სქემა

ეჩსალიკაცია:

თარიღი 22/02/2019წ.

კორექტირება

№	კორექტირება	თარიღი
1		
2		
3		
4		
5		
6		

პირობითი ნიშნები:

ნაკვეთის საზღვარი

ჭრილის ხაზი

არქიტექტურული ნიშნული

შენიშვნები

1. ნახაზში შეტანილი ყველა ცვლილება უნდა შეთანხმდეს პროექტის ავტორთან.
2. შენობის საპროექტო ნული ტოლია +0.00= 611.85 აბსოლიტური ნიშნულის
3. პროექტში ყველა ზომა მოცემულია მილიმეტრებში.
4. პროექტი გაკეთებულია დამკვეთის მიერ მოტანილი ტოპოგეგმის დაფუძველზე.

მისამართი

ქ.ბათილისი, ჭუბა ზიძია, მიმდებარე ტერიტორია (ნაკვეთი №27)
საკადასტრო: 01.14.05.008.192

პროექტის სახელწოდება

დაბალი ინტენსივობის მრავალბინიანი საცხოვრებელი სახლის არქიტექტურული პროექტი

სტადია	პროექტი	არ
თანამდებობა	გვარი	ხელმოწერა
დირექტორი	გ. გენდელიანი	
არქიტექტორი	გ. გენდელიანი	
არქიტექტორი	დ. კომახიძე	
შესრულა	დ. კომახიძე	

საპროექტო ლოგო მისამართი

BIJI ARCHITECTURE
BIJI ARCHITECTURE
ქ. ბათილისი შავთველის №1ა
TEL: 595 55-35-74 599 75-28-88

დაკვეთა №		
სტადია	პროექტი	მასშტაბი
ფორმატი	ფურცლები	1:100
A-3		22.02.2019 წ.

სიმაღლის განსაზღვრის სქემა
მაშტაბი: 1:100
ჭრილი 4-4

2

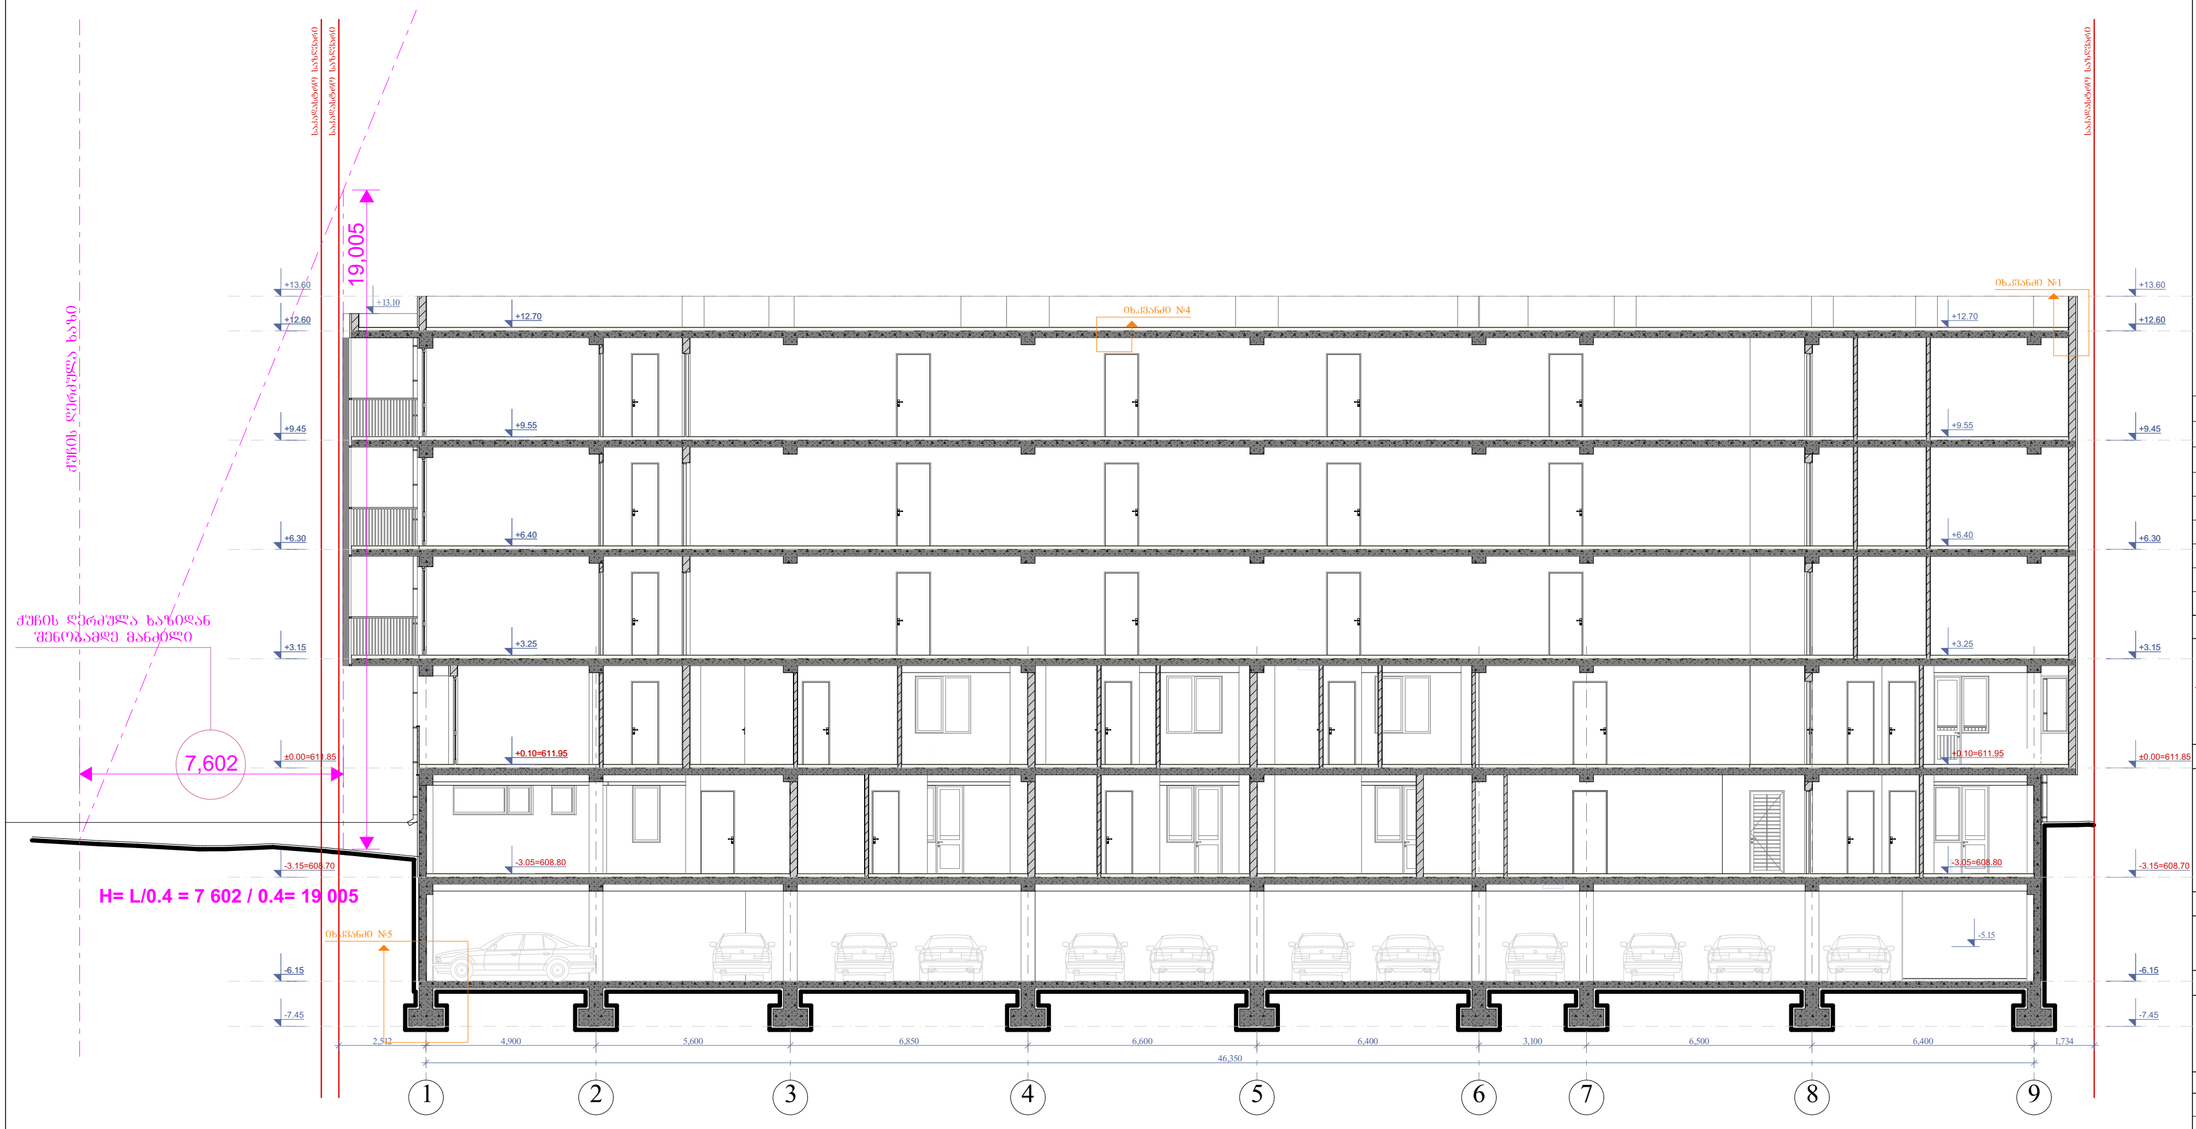

ნახაზის დასახელება:

სიმაღლის განასზღვრის სქემა

ქსპლიკაცია:

თარიღი 15/01/2019წ.

კორექტირება

№	კორექტირება	თარიღი
1		
2		
3		
4		
5		
6		

პირობითი ნიშნები:

ნაკვეთის საზღვარი

ჭრილის ხაზი

არქიტექტურული ნიშნული

შენიშვნები

1. ნახაზში შეტანილი ცვლა ცვლილება უნდა შეთანხმდეს პროექტის ავტორთან.
2. შენობის საპროექტო ნული (±0.00) ტოლია ..... აბსოლუტური ნიშნულის
3. პროექტში ცვლა ზომა მოცემულია მილიმეტრებში.
4. პროექტი გაკეთებულია დამკვეთის მიერ მოტანილი ტოპოგეგმის დაშუქვლის.

მისამართი

ქ.თბილისი, ქუჩა ჯიქია, მიმდებარე ტერიტორია (ნაკვეთი №27)
საკ.კოდი: 01.14.05.008.192

პროექტის სახელწოდება

მრავალბინიანი საცხოვრებელი სახლის არქიტექტურული პროექტი

სტადია	პროექტი	არ
თანამდებობა	გვარი	ხელმოწერა
დირექტორი	ბ. ბენდელიანი	
არქიტექტორი	ბ. ბენდელიანი	
არქიტექტორი	დ. კომახიძე	
შესრულა	დ. კომახიძე	
საპროექტო ლოგო		მისამართი

BIJI ARCHITECTURE
BIJI ARCHITECTURE
ქ. თბილისი შავთველის №1
TEL:
595 55-35-74
599 75-28-88

დაკვეთა №		
სტადია	პროექტი	მასშტაბი
ფორმატი	ფურცლები	1:100
A-3		15.01.2019 წ.

<u>სიმაღლის განსაზღვრის სქემა</u>

მასშტაბი: 1:100

ჭრილი 5-5 (ფრაგმენტი)

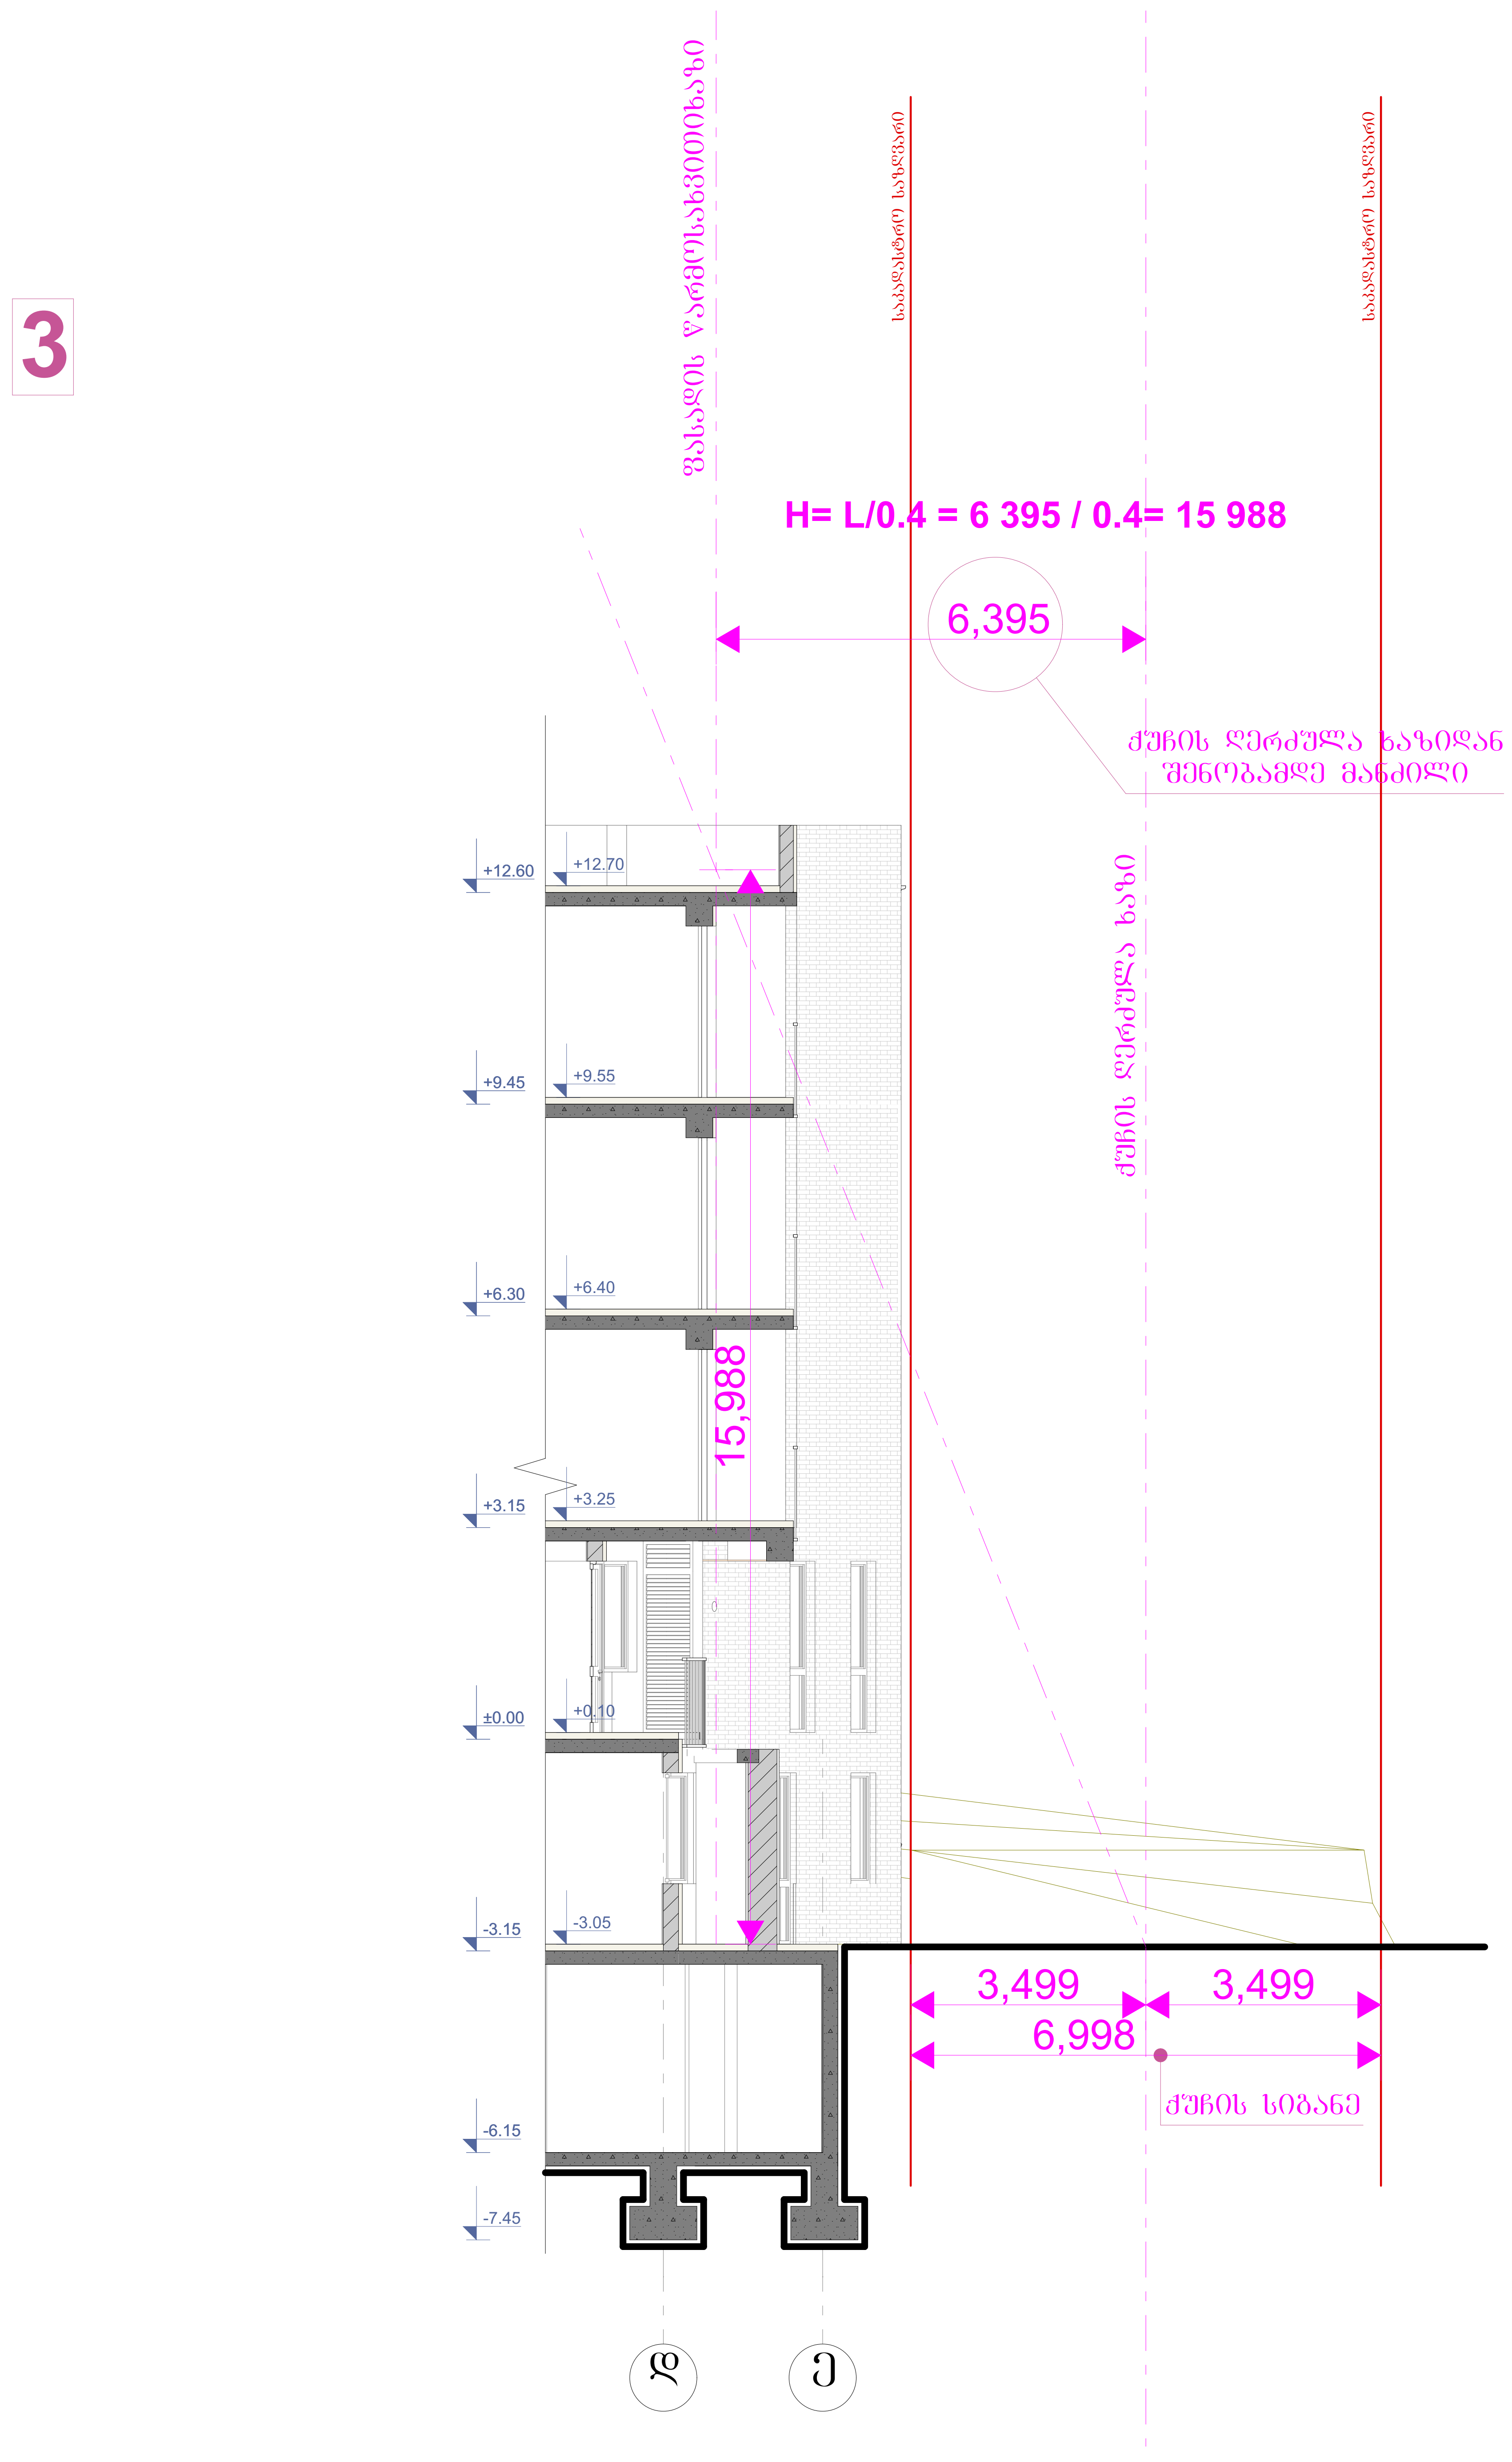

ნახაზის დასახელება:

სიმაღლის განსაზღვრის სქემა

ექსპლიკაცია:

თარიღი 15/01/2019წ.

კორექტირება

№	კორექტირება	თარიღი
1		
2		
3		
4		
5		
6		

პირობითი ნიშნები:

ნაკვეთის საზღვარი

ჭრილის ხაზი

არქიტექტურული ნიშნული

შენიშვნები

1. ნახაზში შეტანილი ყველა ცვლილება უნდა შეთანხმდეს პროექტის ავტორთან.
2. შენობის საპროექტო ნული (+0.00) ტოლია .... აბსოლუტური ნიშნულის
3. პროექტში ყველა ზომა მოცემულია მილიმეტრებში.
4. პროექტი გაკეთებულია დამკვეთის მიერ მოტანილი ტოპოგეგმის დაფუძველზე.

მისამართი

ქ.თბილისი, ქუჩა ჯიქია, მიმდებარე ტერიტორია (ნაკვეთი №27)
საკ.კოდი: 01.14.05.008.192

პროექტის სახელწოდება

მრავალბინიანი საცხოვრებელი სახლის არქიტექტურული პროექტი

სტადია	პროექტი	არ
თანამდებობა	გვარი	ხელმოწერა
დირექტორი	გ. ბენდელიანი	
არქიტექტორი	გ. ბენდელიანი	
არქიტექტორი	დ. კომახიძე	
შეასრულა	დ. კომახიძე	

საპროექტო ლოგო	მისამართი
BIJI ARCHITECTURE	ქ. თბილისი შავიშვილის №1 TEL: 595 55-35-74 599 75-28-88

დაკვეთა №		
სტადია	პროექტი	მასშტაბი
ფორმატი	ფურცლები	1:100
A-3		15.01.2019 წ.