შ.პ.ს კირკიტაძე და კომპანია (ს/ნ416294067)

L.T.D "KIRKITADZE & COMPANY"

პეკინის ქ. №27 ტ: 2 37 23 00 მობ: 5 99 56 22 76, ფაქსი: 2 37 23 00

Pekini str. N 27 tel: 2 37 23 00 mob: 5 99 56 22 76, fax: 2 37 23 00

ქალაქი თბილისი, კრწანისის I ჩიხი, №2ბ (ს/კ: 01.18.06.018.104)
შპს. „ჰილარ ჯგუფი-კრწანისი"-ს (I/D: 406282240) საკუთრებაში არსებული 903 კვ.მ. არასასოფლო-სამეურნეო
დანიშნულების მიწის ნაკვეთის და მისი მიმდებარე ტერიტორიის ტოპოგრაფიული

გეგმა

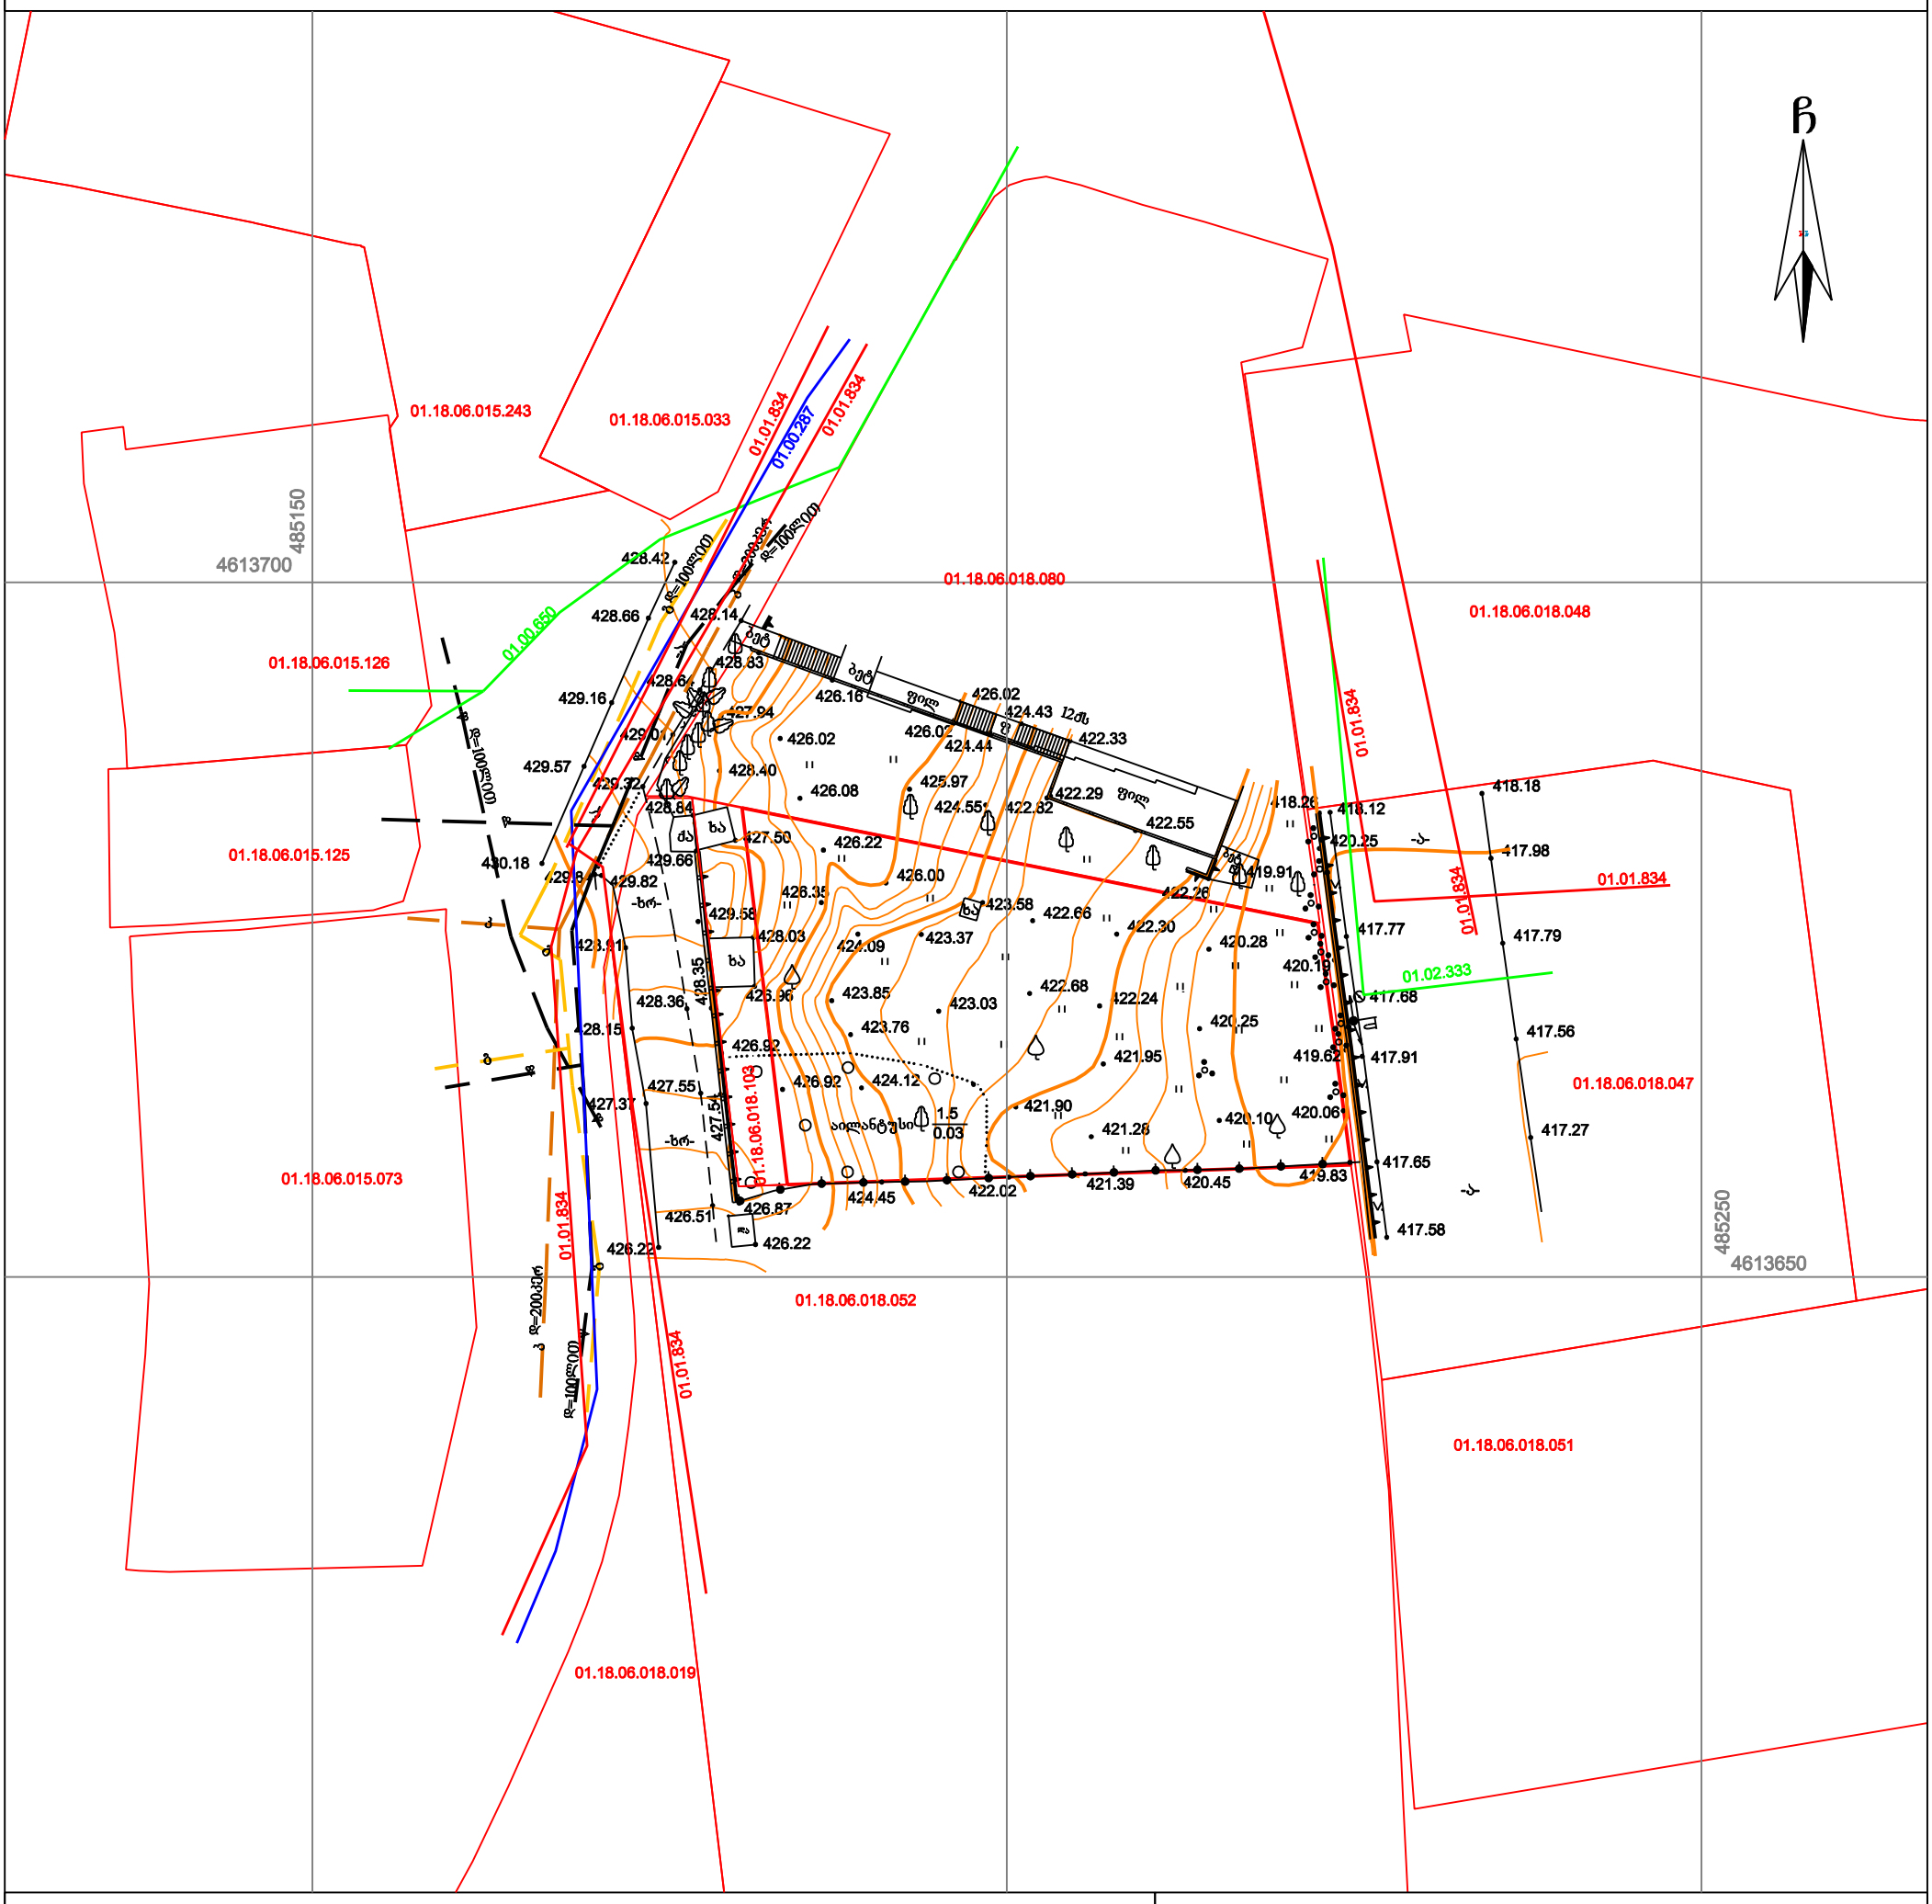

პირობითი აღნიშვნები

WGS 1984-ის კოორდინატთა სისტემის UTM პროექცია

ძს	საცხ. შენობა
ძა	არასაცხ. შენობა
	ფარდული
	მშენებარე შენობა
	წიწვოვანი ხე
	ფოთლოვანი ხე
	ხილკენკროვანი
	მცენარე
	გარე განათება
	ხის ღობე
	ღობე
	ქვის კედელი
	კედელი
	ფლატე
	რკინიგზა
	სამეთვალყურეო ჭები
	ელ. გადამცემი ხაზი
წ	წყალგაყვანილობა
გ	გაზი
კ	კანალიზაცია
სან	სანიაღვრე
კგ	კავშირგაბმულობა
	ელ. ქსელები
თგ	გათბობა

შენიშვნა: 1) გეგმაზე დატანილია საჯარო რეესტრში რეგისტრირებული ნაკვეთის საზღვრები

2) ვინაიდან გეგმაზე დატანილია მხოლოდ რეგისტრირებული მიწისქვეშა კომუნიკაციები მათი მდებარეობების დაზუსტება მოხდეს ყველა კომუნიკაციის წარმომადგენლებთან

შ.პ.ს. კირკიტაძე და კომპანია (ს/ნ416294067)

პეკინის ქ. №27/10 ტ: 2 37 23 00 მობ: 5 99 56 22 76, ფაქსი: 2 37 23 00

L.T.D "KIRKITADZE & COMPANY"

Pekini str. N 27/10 tel: 2 37 23 00 mob: 5 99 56 22 76, fax: 2 37 23 00

www. kirkitadze.ge kirkitadze@mail.ru

დირექტორი:	ნ. კირკიტაძე
აზომა:	რ. ჯამბაზიშვილი
დახაზა:	რ. მუმლაძე
დამკვეთი	შპს „ჰილარ ჯგუფი-კრწანისი"
მასშტაბი: 1:500	10.12.2020წ.

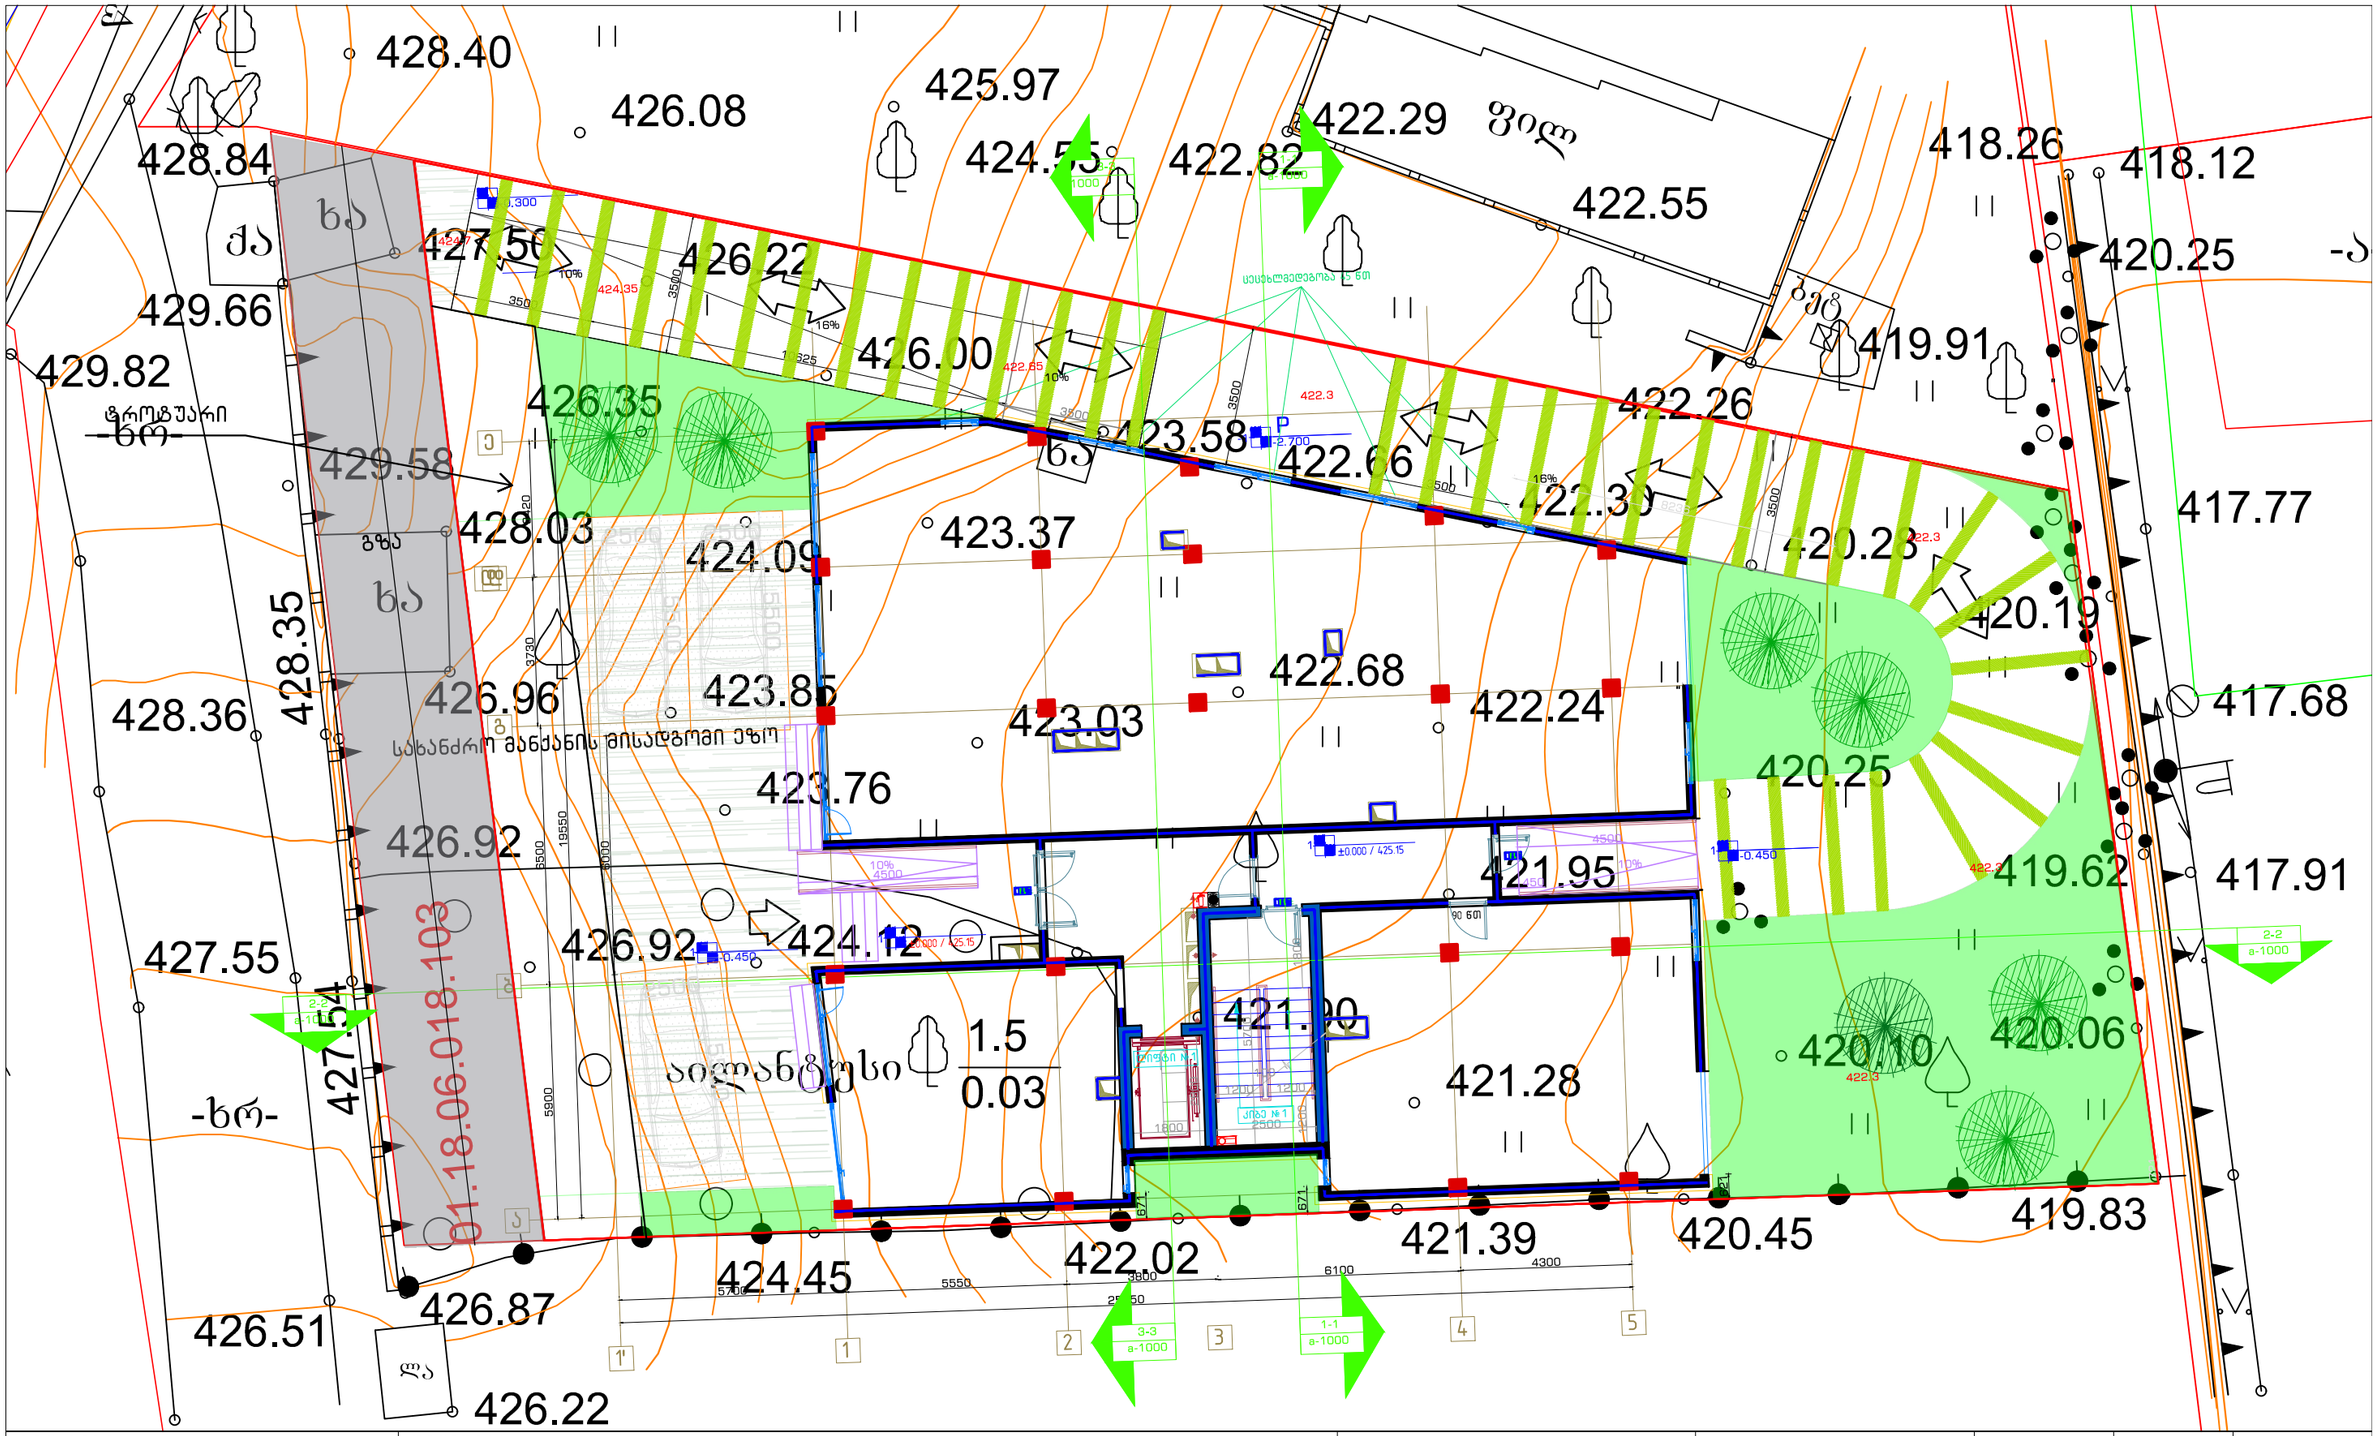

გენ-გეგმა	შენიშვნა:	პროექტი:	შემსრულებელი:	თანამდებობა	გვარი	ხელმოწერა	
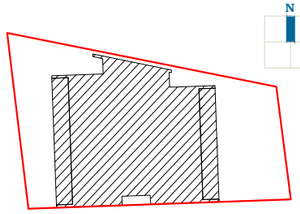	მიწის ნაკვეთის ფართობი – 903 მ^2 განაშენიანების კოეფიციენტის საანგარიშო ფართობი – 410.0 მ^2; კ1 = 0.5 განაშენიანების ინტენსივობის კოეფიციენტის საანგარიშო ფართობი – 3926.3 მ^2; კ2 = 4.3 გამწვანების კოეფიციენტის საანგარიშო ფართობი – 342.4 მ^2; კ3 = 0.4 ყველა ზომა მილიმეტრებშია მოცემული.	საცხოვრებელი სახლი კრწანისში	GUR GEN IDZE არქიტექტურა architecture	დირექტორი	ლ.გურგენიძე		
		ნახაზი:		არქიტექტორი:	გ.გურგენიძე		
				არქიტექტორი:	ლ.გურგენიძე		
				არქიტექტორი:	თ.ჩხაიძე		
				სტადია	ფორმ.	თარიღი	მასშტ.	ფურც.
				შპ.	A-3	18.02.21	1:100	