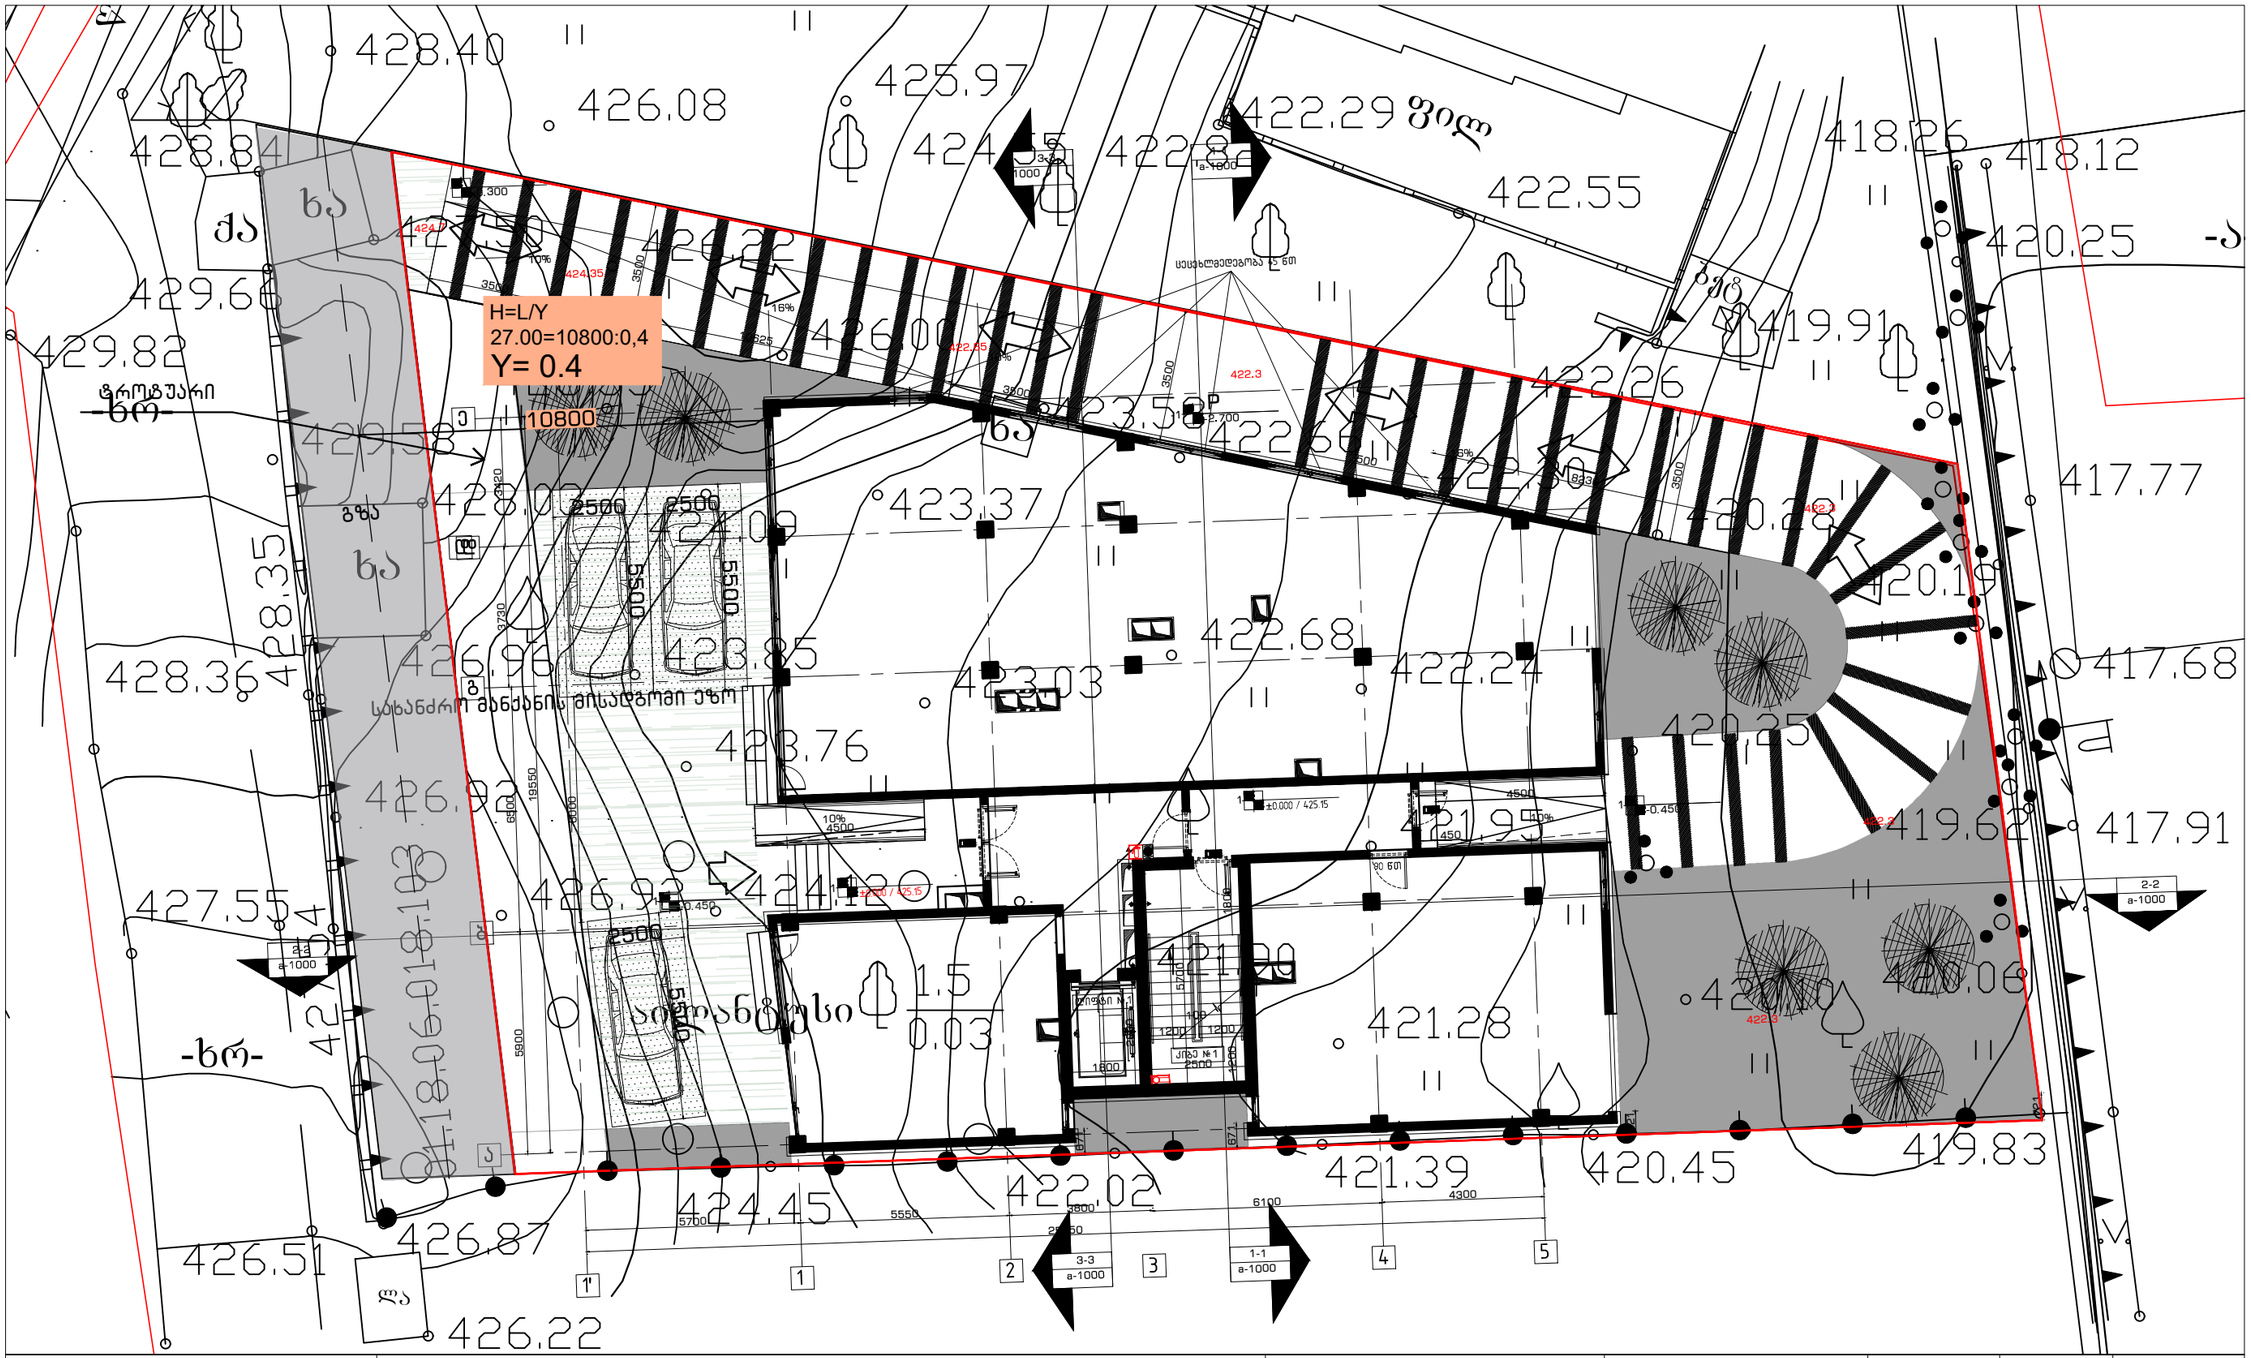

გენ-გეგმა	შენიშვნა:	პროექტი:	შემსრულებელი:	თანამდებობა	გვარი	ხელმოწერა	
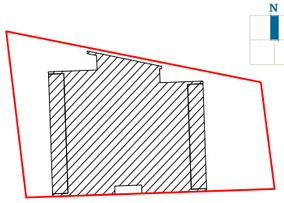	მიწის ნაკვეთის ფართობი – 903 მ^2 განაშენიანების კოეფიციენტის საანგარიშო ფართობი – 410.0 მ^2; კ1 = 0.5 განაშენიანების ინტენსივობის კოეფიციენტის საანგარიშო ფართობი – 3926.3 მ^2; კ2 = 4.3 გამწვანების კოეფიციენტის საანგარიშო ფართობი – 342.4 მ^2; კ3 = 0.4 კრონკები იხილეთ შესაბამის ფურცლებზე.	საცხოვრებელი სახლი კრწანისში ნახაზი: სიმაღლის განსზღვრის სქემა	GURGENIDZE architecture	დირექტორი	ლ.გურგენიძე		
				არქიტექტორი:	მ.გურგენიძე		
				არქიტექტორი:	ლ.გურგენიძე		
				არქიტექტორი:	თ.ჩხაიძე		
				სტადია	ფორმ.	თარიღი	მასშტ.	ფურც.
				შ.პ.	A-3	18.02.21	1:100	A-400

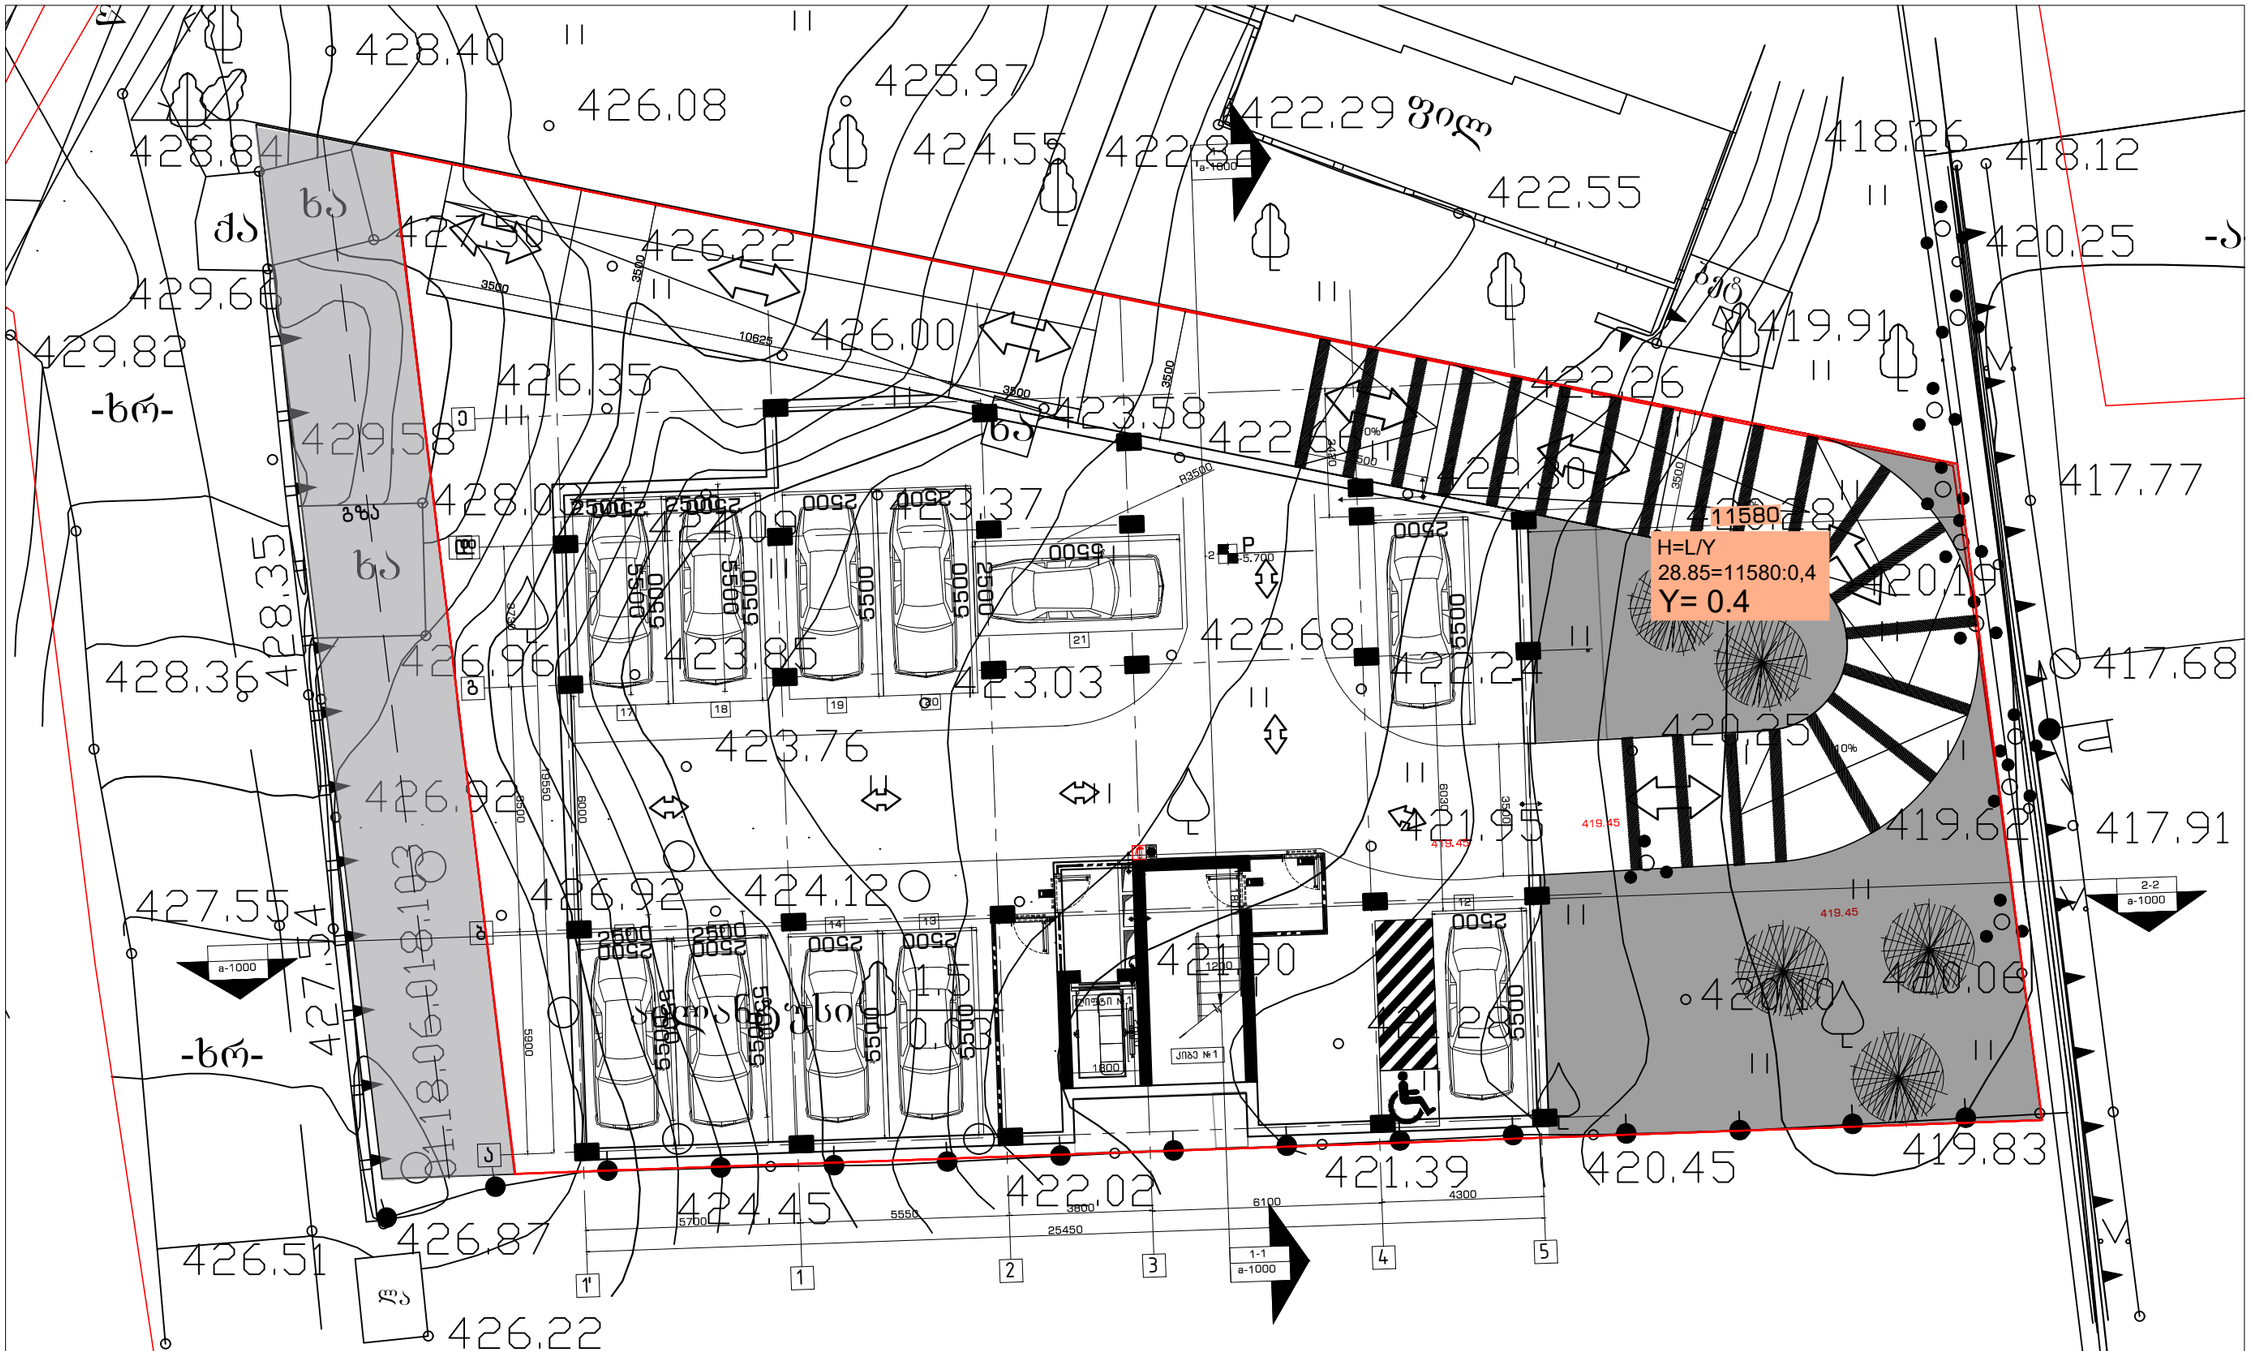

გენ-გეგმა	შენიშვნა:	პროექტი:	შემსრულებელი:	თანამდებობა	გვარი	ხელმოწერა
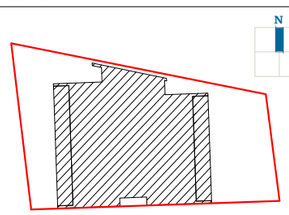	მიწის ნაკვეთის ფართობი – 903 მ^2 ბანაშენიანების კოეფიციენტის საანგარიშო ფართობი – 410.0 მ^2; კ1 = 0.5 ბანაშენიანების ინტენსივობის კოეფიციენტის საანგარიშო ფართობი – 3926.3 მ^2; კ2 = 4.3 ბამწვანების კოეფიციენტის საანგარიშო ფართობი – 342.4 მ^2; კ3 = 0.4 კროკები იხილეთ შესაბამის ფურცლებზე.	საცხოვრებელი სახლი კრწანისში ნახაზი: სიმაღლის განსზღვრის სქემა	GURGENIDZE architecture	დირექტორი	ლ.გურგენიძე	
				არქიტექტორი:	მ.გურგენიძე	
				არქიტექტორი:	ლ.გურგენიძე	
				არქიტექტორი:	თ.ჩხაიძე	
				სტადია	ფორმ.	თარიღი	მასშტ.	ფურც.
				შ.პ.	A-3	18.02.21	1:100	A-401

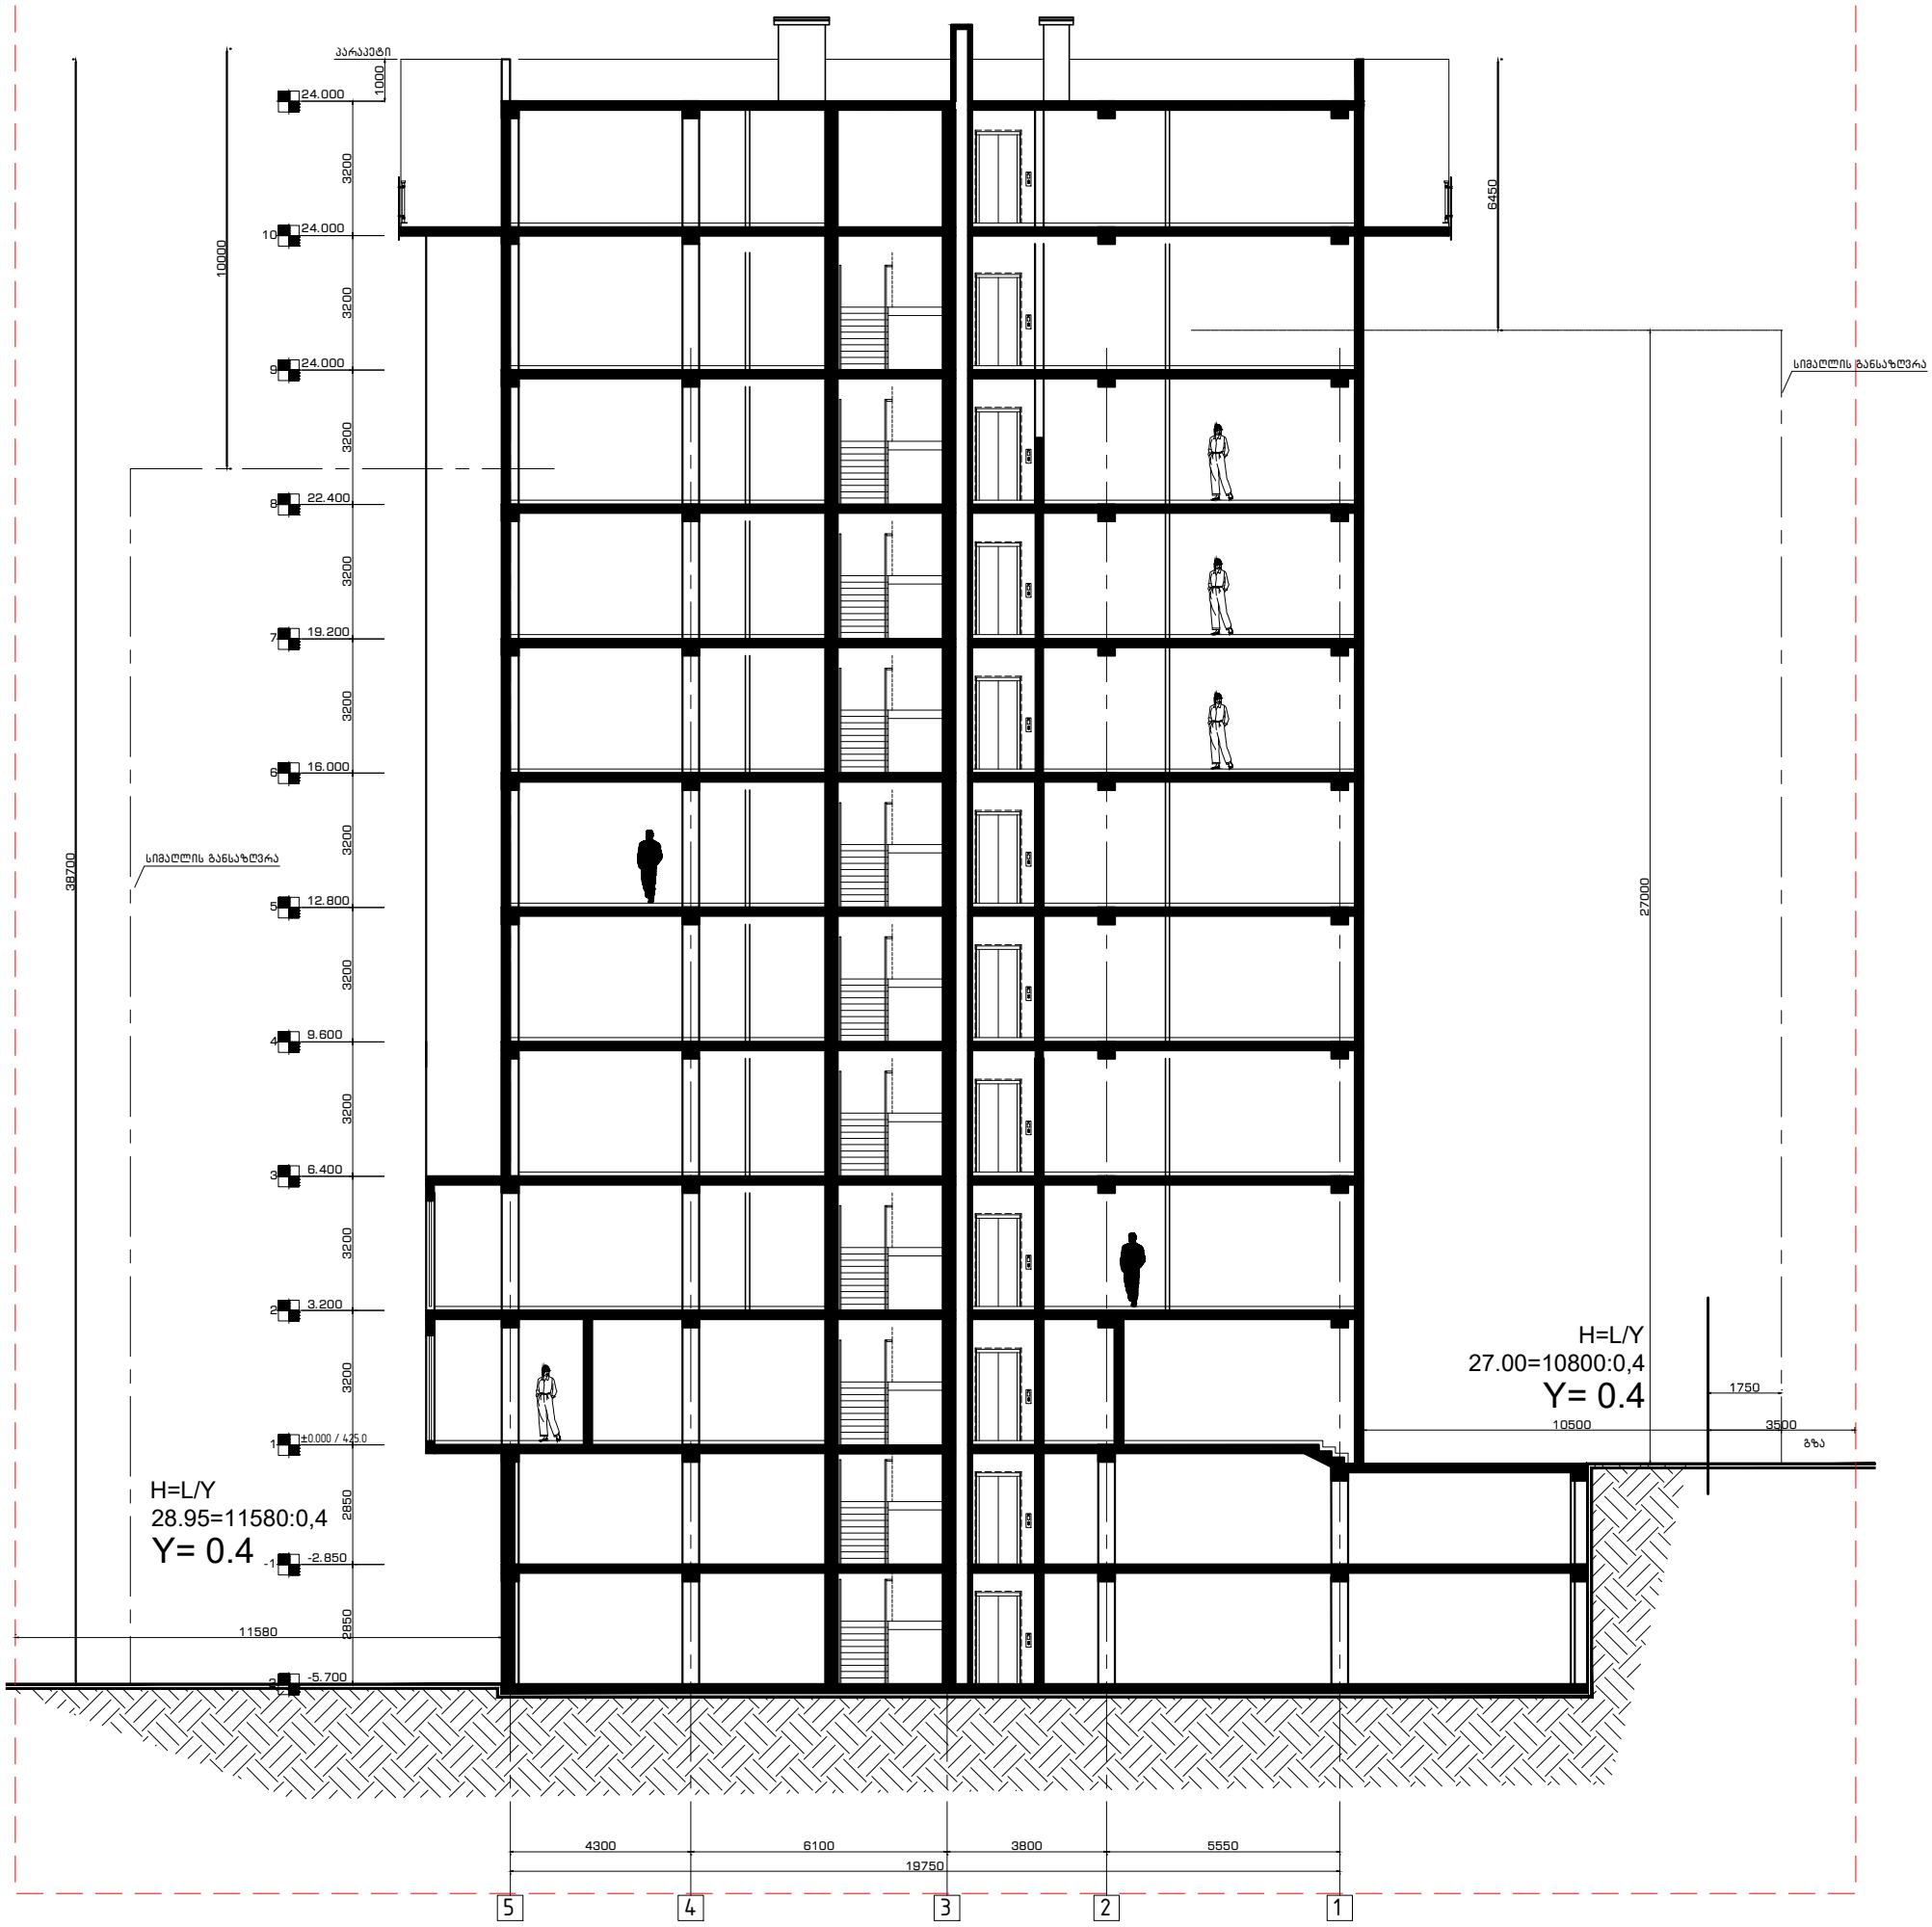

გენ-გეგმა	შენიშვნა:	პროექტი:	შემსრულებელი:	თანამდებობა	გვარი	ხელმოწერა
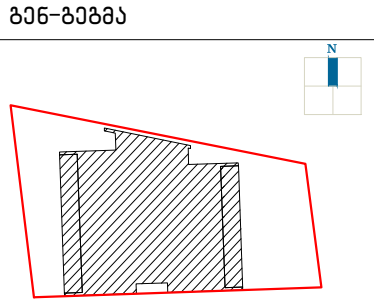	მიწის ნაკვეთის ფართობი – 903 მ^2 განაშენიანების კოეფიციენტის საანგარიშო ფართობი – 410.0 მ^2; კ1 = 0.5 განაშენიანების ინტენსივობის კოეფიციენტის საანგარიშო ფართობი – 3926.3 მ^2; კ2 = 4.3 გამწვანების კოეფიციენტის საანგარიშო ფართობი – 342.4 მ^2; კ3 = 0.4 კროკები იხილეთ შესაბამის ფურცლებზე.	სასხოვრებელი სახლი კრწანისში ნახაზი: სიმაღლის განსზღვრის სქემა	GURGENIDZE არქიტექტურა architecture	დირექტორი	ლ.გურგენიძე	
				არქიტექტორი:	მ.გურგენიძე	
				არქიტექტორი:	ლ.გურგენიძე	
				არქიტექტორი:	თ.ჩხაიძე	
				სტადია	ფორმატი	თარიღი	მასშტ.	ფურც.
				შ.პ.	A-3	18.02.21	1:100	A-402