საქართველო

_____№_____
_____№_____

მისამართი: ქ. თბილისი, სოფელი დიღომი, დავარის ქუჩა №33

ფართობი: 830 კვ.მ. სასოფლო-სამეურნეო საკ.კ 01.72.14.036.162
მოსარგებლე: შ.პ.ს. "სოლიდ ბილდინგ"

სოფ. დიღომი

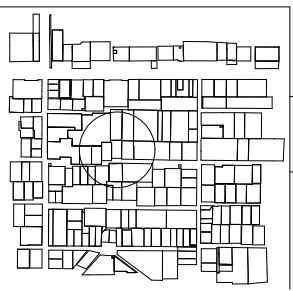

სიტუაციური ნახაზი

განყოფილების უფროსი		
მთავარი სპეციალისტი		

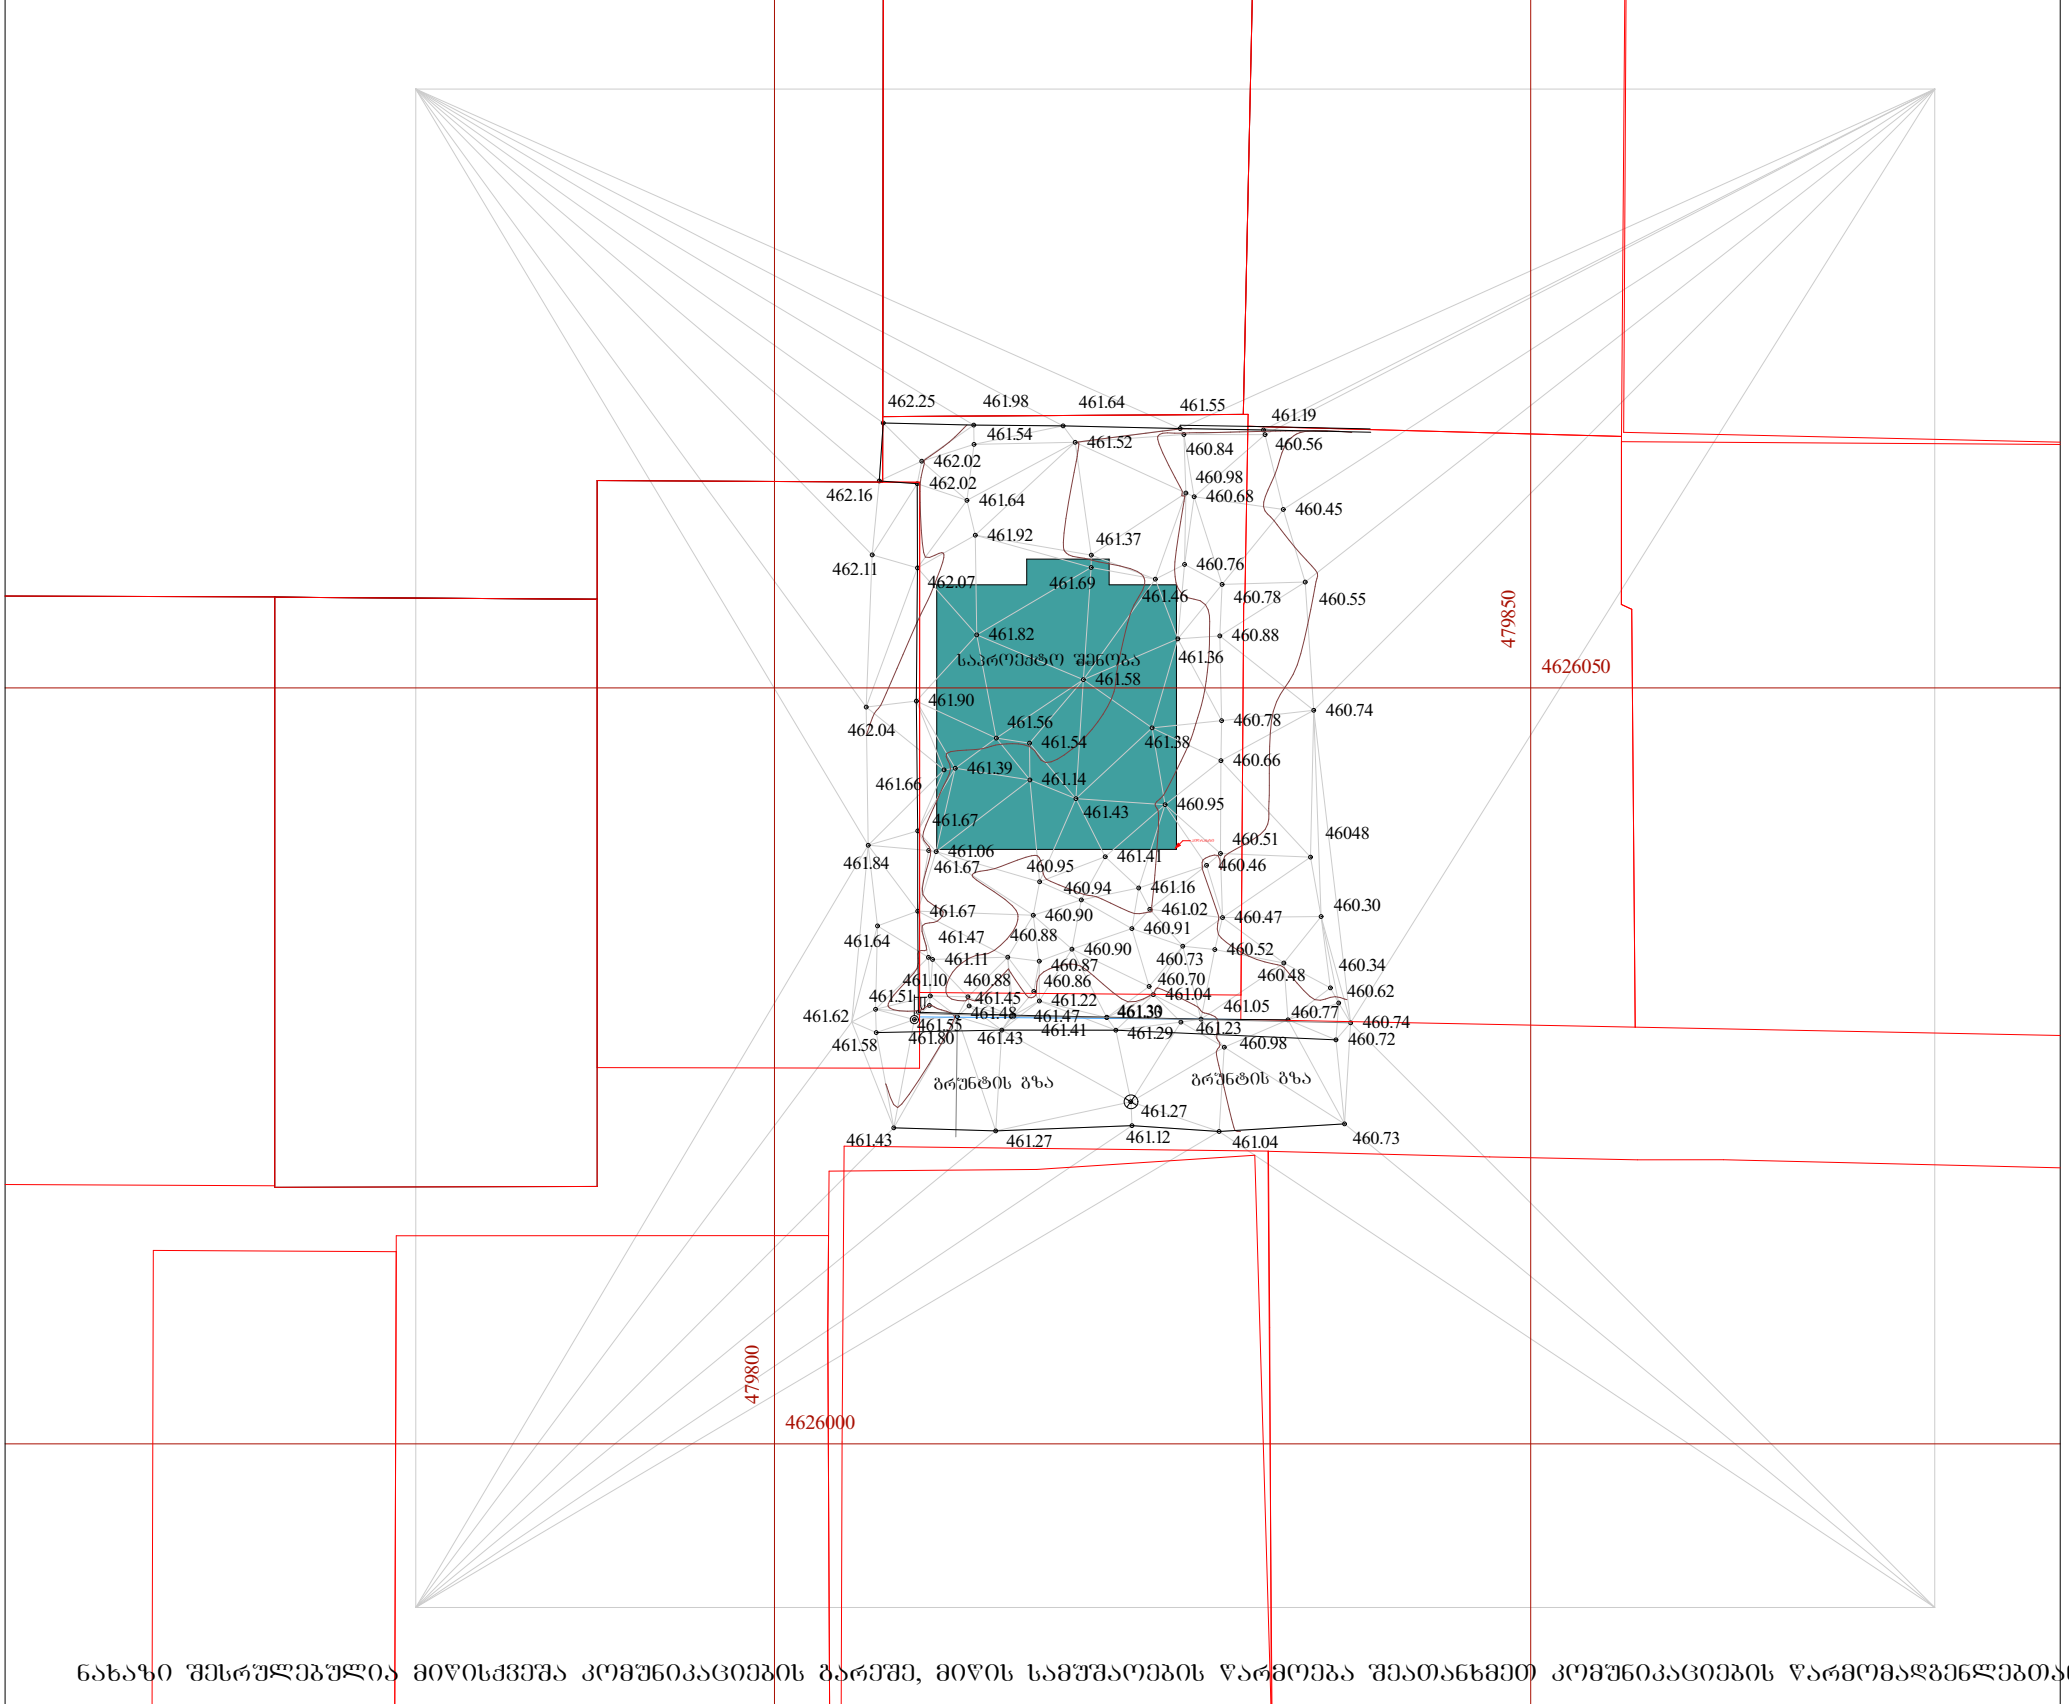

ნახაზი შესრულებულია მიწისქვეშა კომუნიკაციების გარეშე, მიწის სამუშაოების წარმოება შეათანხმეთ კომუნიკაციების წარმომადგენლებთან

შ.პ.ს. "შარგო"			
დირექტორი		ბ. ჭიტუაშვილი	
შემსრულებელი		ბ. ჭიტუაშვილი	
დამკვეთი		შ.პ.ს. "სოლიდ ბილდინგ"	
მ. 1:500		29.09.2020	

პირობითი აღნიშვნები

შს საცხ. სახლი	შენობის კოორდ.	წყალგაყვანილობა	გაზი
ას არასაცხ. სახლი	ქსელის კოორდ.	კანალიზაცია	ელ. ქსელები
ხის ღობე	შენობა	სანიაღვრე	გათბობა
ღობე	ბენზობასამართი	კავშირგაბმულობა	დრენაჟი
ქვის კედელი	ფლატე		
კედელი	რკინიგზა		
ელ. გადამცემი ხაზი	რეზერვუარი	ვაზი	
სატრანსფორმატორო ჯიხური	გარე განათება	ბუჩქი	
ხეები	სამეთვალყურეო ჭები		