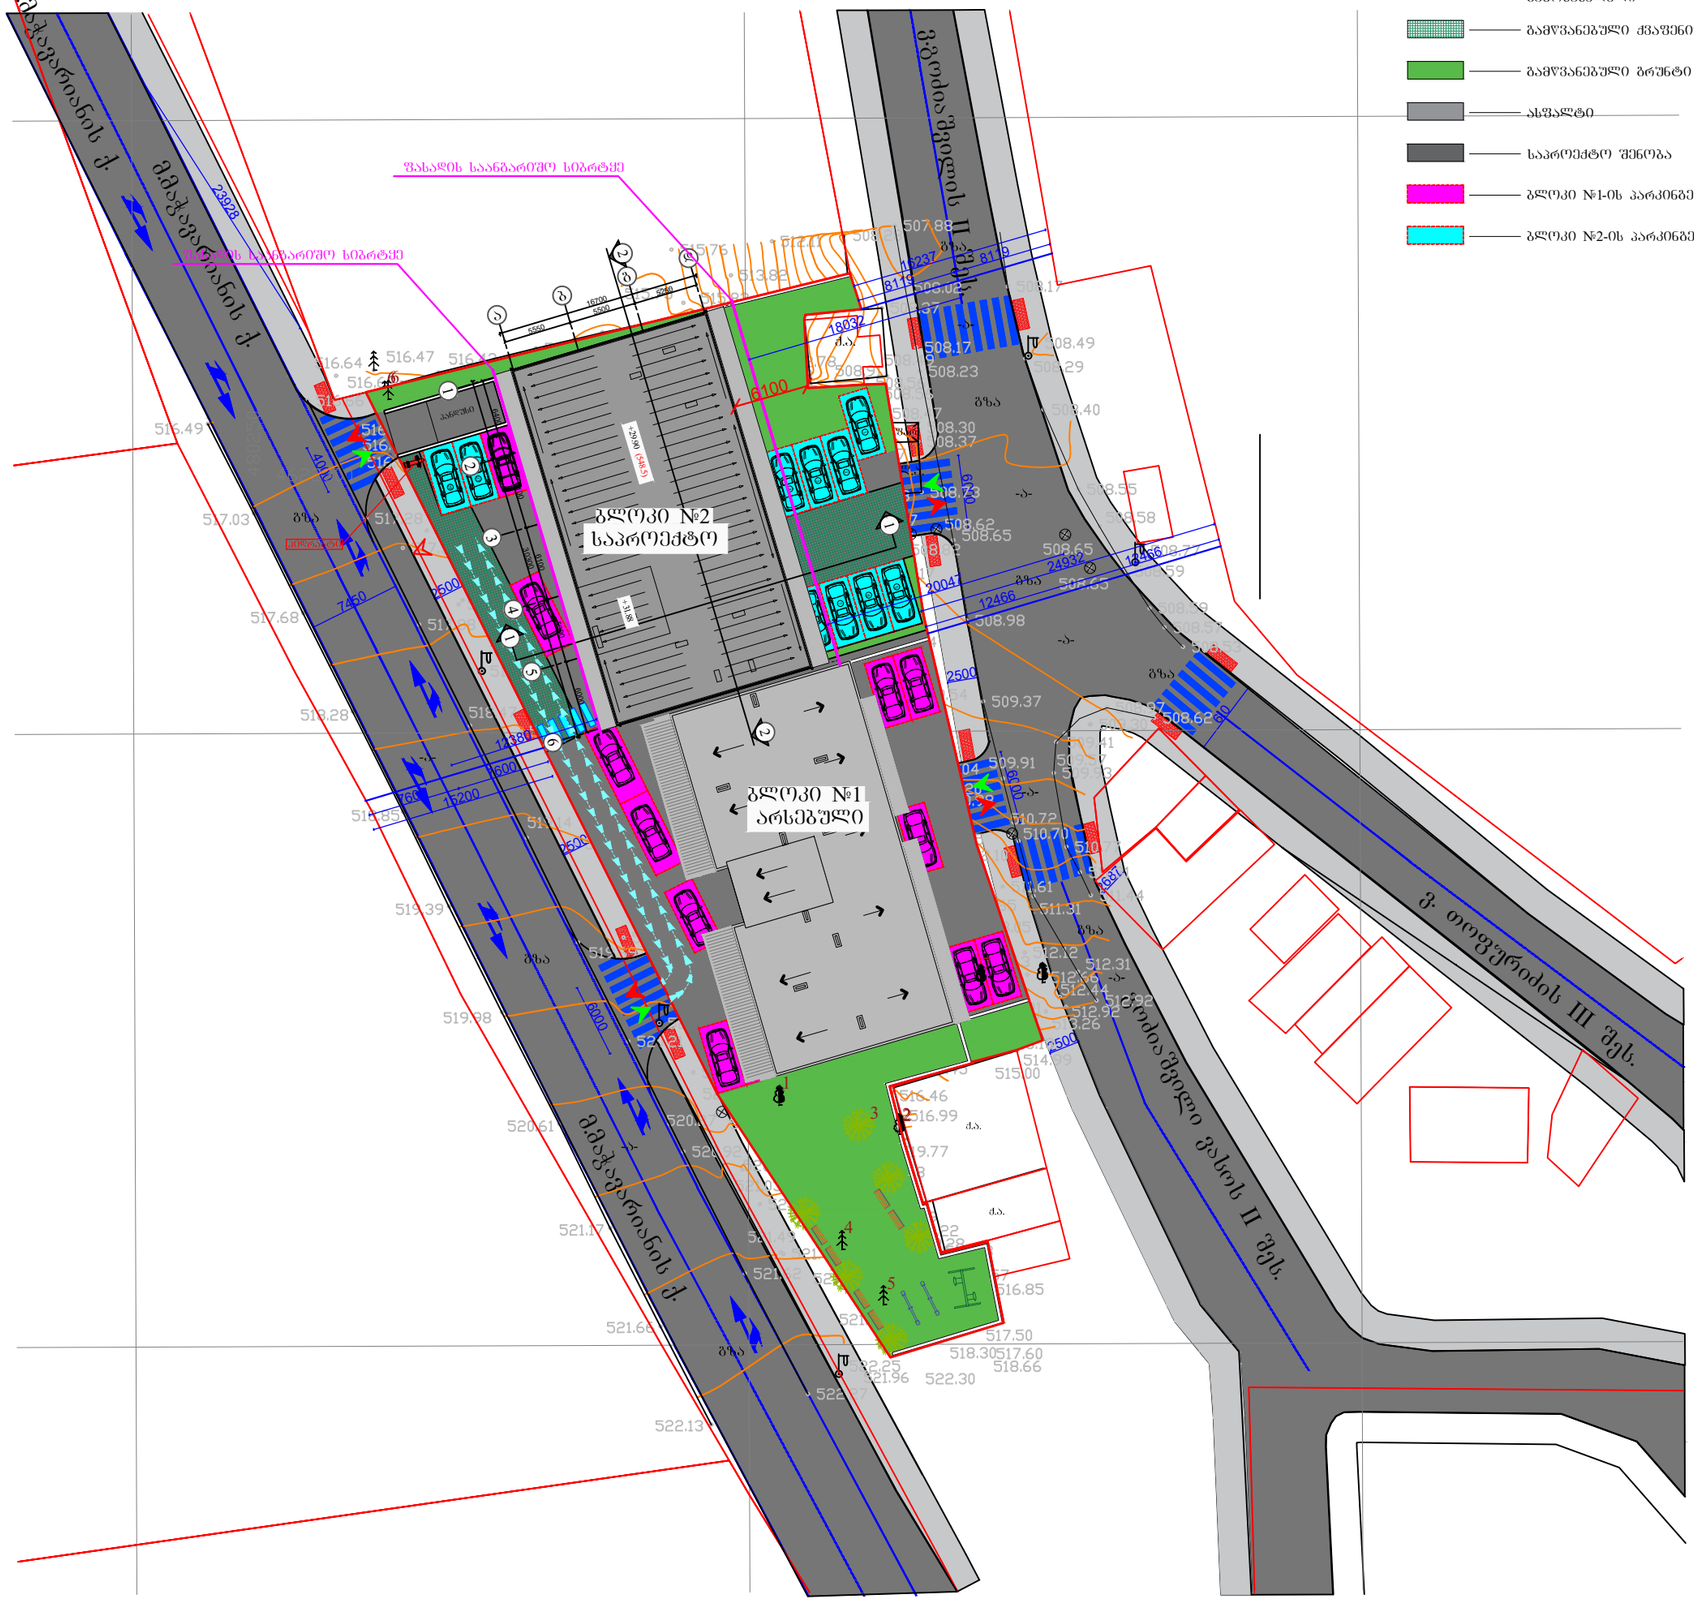

პირობითი აღნიშვნები:

- ტერიტორიაზე სამანქანო შესასვლელი, გამოსასვლელი
- გამწვანებული ქვაფენილი
- გამწვანებული ბრუნტი
- ასფალტი
- საპროექტო შენობა
- ბლოკი №1-ის პარკინგები
- ბლოკი №2-ის პარკინგები

შენიშვნა:

ტექ. ეკონომიკური მაჩვენებლები

შემსრულებელი:

NCD
New City Development

შპს "ნიუ სითი დეველოფმენთ"
ს/ნ 202249248

მისამართი: საქართველო. თბილისი
საკანდელიძის №6
ტელეფონი: 551778888
ელ.ფოსტა: **info@ncd.ge**

პროექტის სახელწოდება:

მრავალბინიანი საცხოვრებელი სახლი

მისამართი: ქალაქი თბილისი, ჭუჩა ვალენტინ თოფურიძის, №31-ის მიმდებარედ: ქალაქი თბილისი, ნუცუბიძე-ვაშლიჯვრის დამაკავშირებელი გზის მიმდებარედ, (ნაკვეთი 06/026)

ნახაზების დასახელება:

გენგეგმა

თანამდებობა	გვარი	ხელმოწერა
დირექტორი	ა.ზერეკიძე	
არქიტექტორი	დ.პაპიძე	

მასშტაბი	1:500		
ფორმატი	A-3		
თარიღი	2021 წ.		