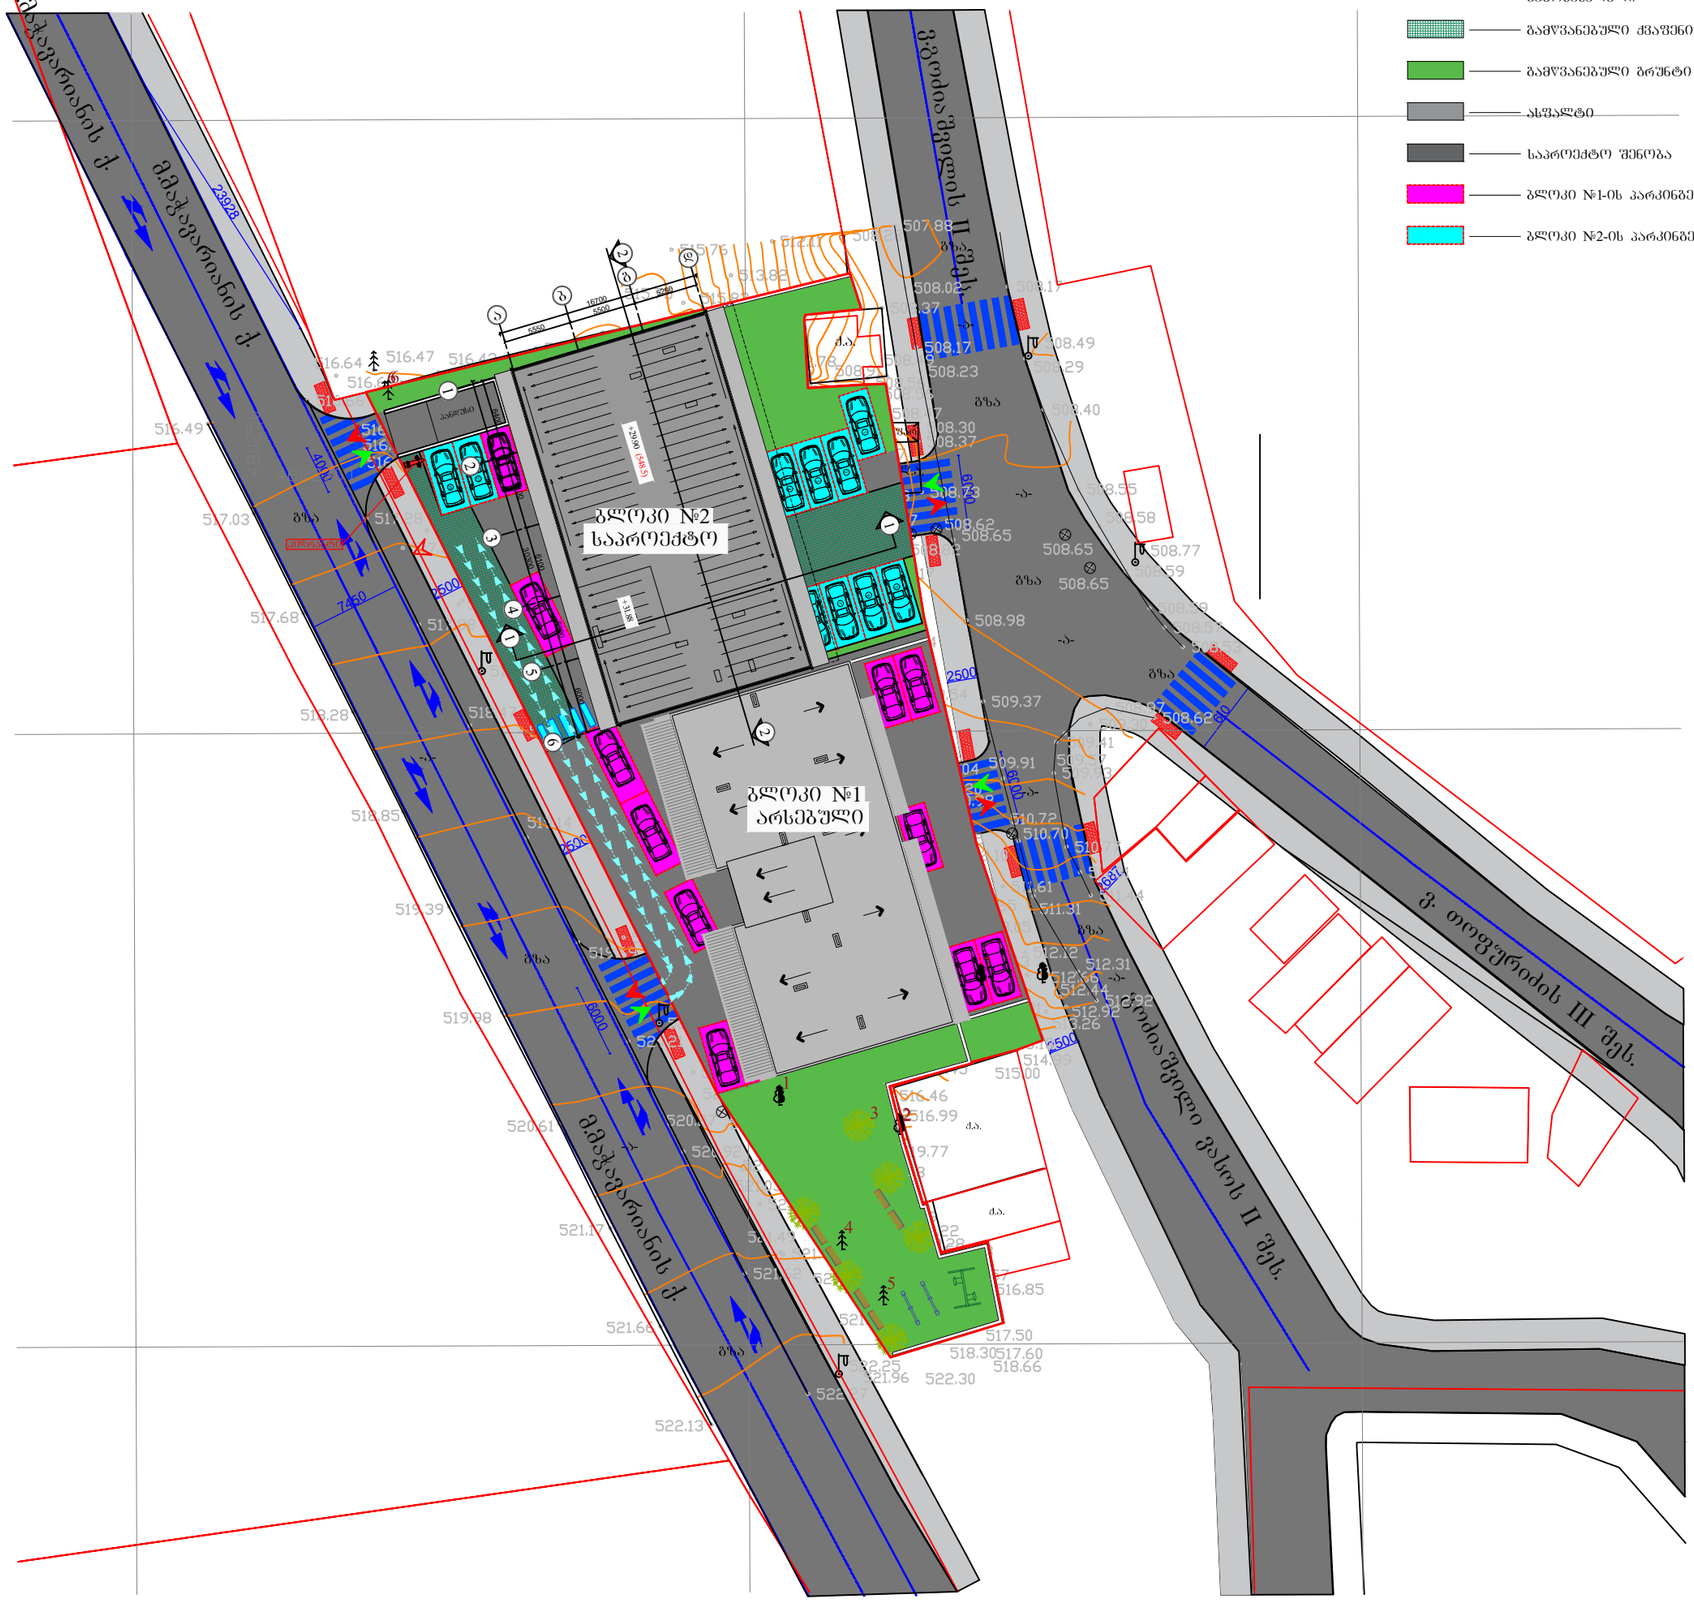

პირობითი აღნიშვნები:

- ტერიტორიაზე სამანქანო შესასვლელი, გამოსასვლელი
- გამწვანებული ქვაფენილი
- გამწვანებული ბრუნტი
- ასფალტი
- საპროექტო შენობა
- გლოკი №1-ის პარკინგები
- გლოკი №2-ის პარკინგები

შენიშვნა:

ტექ. ეკონომიკური მაჩვენებლები

შემსრულებელი:

New City Development
შპს "ნიუ სითი დეველოფმენთ"
ს/ნ 202249248
მისამართი: საქართველო. თბილისი
საკანდელიძის №6
ტელეფონი: 551778888
ელ.ფოსტა: **info@ncd.ge**

პროექტის სახელწოდება:

მრავალბინიანი საცხოვრებელი სახლი

მისამართი: ქალაქი თბილისი, ჟუჩა ვალენტინ თოფურიძის, №31-ის მიმდებარედ: ქალაქი თბილისი, ნუცუბიძე-ვაშლიჯვრის დამაკავშირებელი გზის მიმდებარედ, (ნაკვეთი 06/026)

ნახაზების დასახელება:

გენგეგმა

თანამდებობა	გვარი	ხელმოწერა
დირექტორი	ა.ზერეკიძე	
არქიტექტორი	დ.პაპიძე	

მასშტაბი	1:500		
ფორმატი	A-3		
თარიღი	2021 წ.		

საძართველო

მისამართი: ქალაქი თბილისი, ჭუჩა ვალევტინ თოფურიძის №31-ის მიმდებარედ

ქალაქი თბილისი, ნუცუბიძე-ვაშლიჯვარის დამაკავშირებელი გზის მიმდებარედ (ნაკვეთი 06/026)

№
№

ვაშლიჯვარი



სიტუაციური ნახაზი

ფართობი: 2330 კვ.მ. არასასოფლო-სამეურნეო საკ.კ 01.10.18.006.257

მოსარგებლე: დავით დავითაშვილი, შ.პ.ს. "ფრეშ ფროფერთი"

განყოფილების უფროსი		
მთავარი სპეციალისტი		

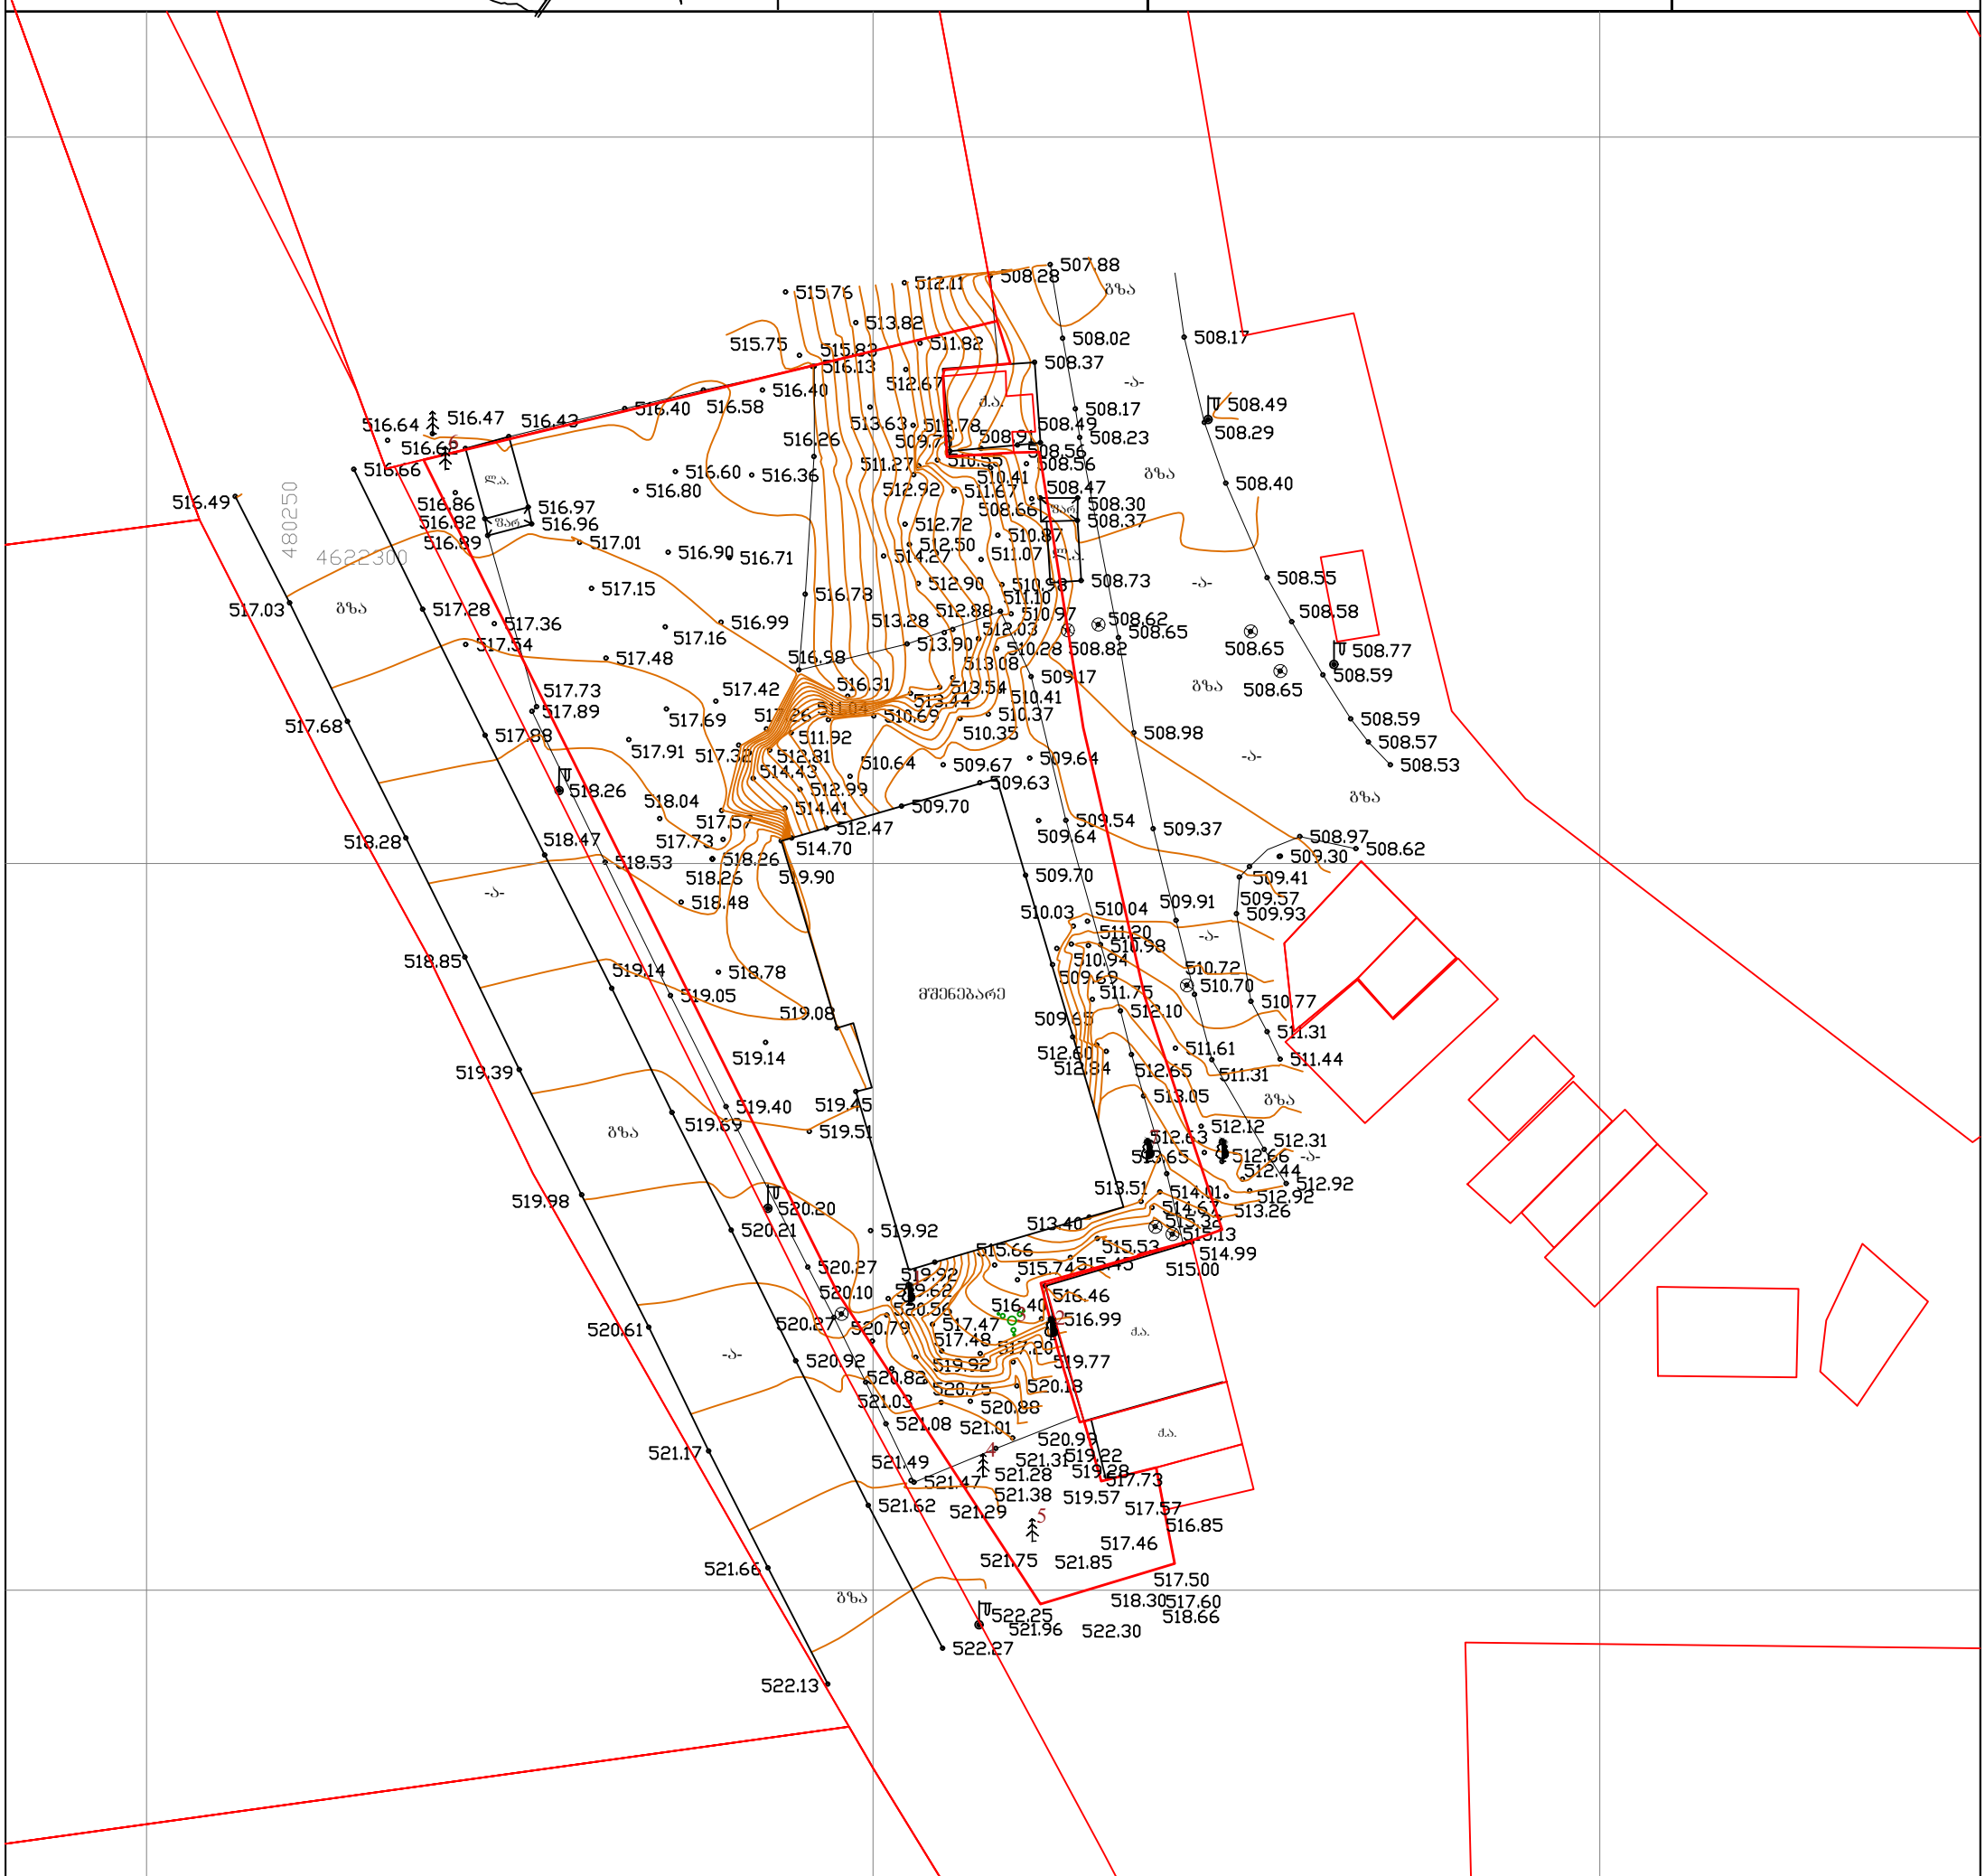
480250
4622300
გზა
ა/ა
ბარ
მშენებარე
ა/ა
-ა-
ა/ა
ა/ა
ა/ა
-ა-
-ა-
-ა-