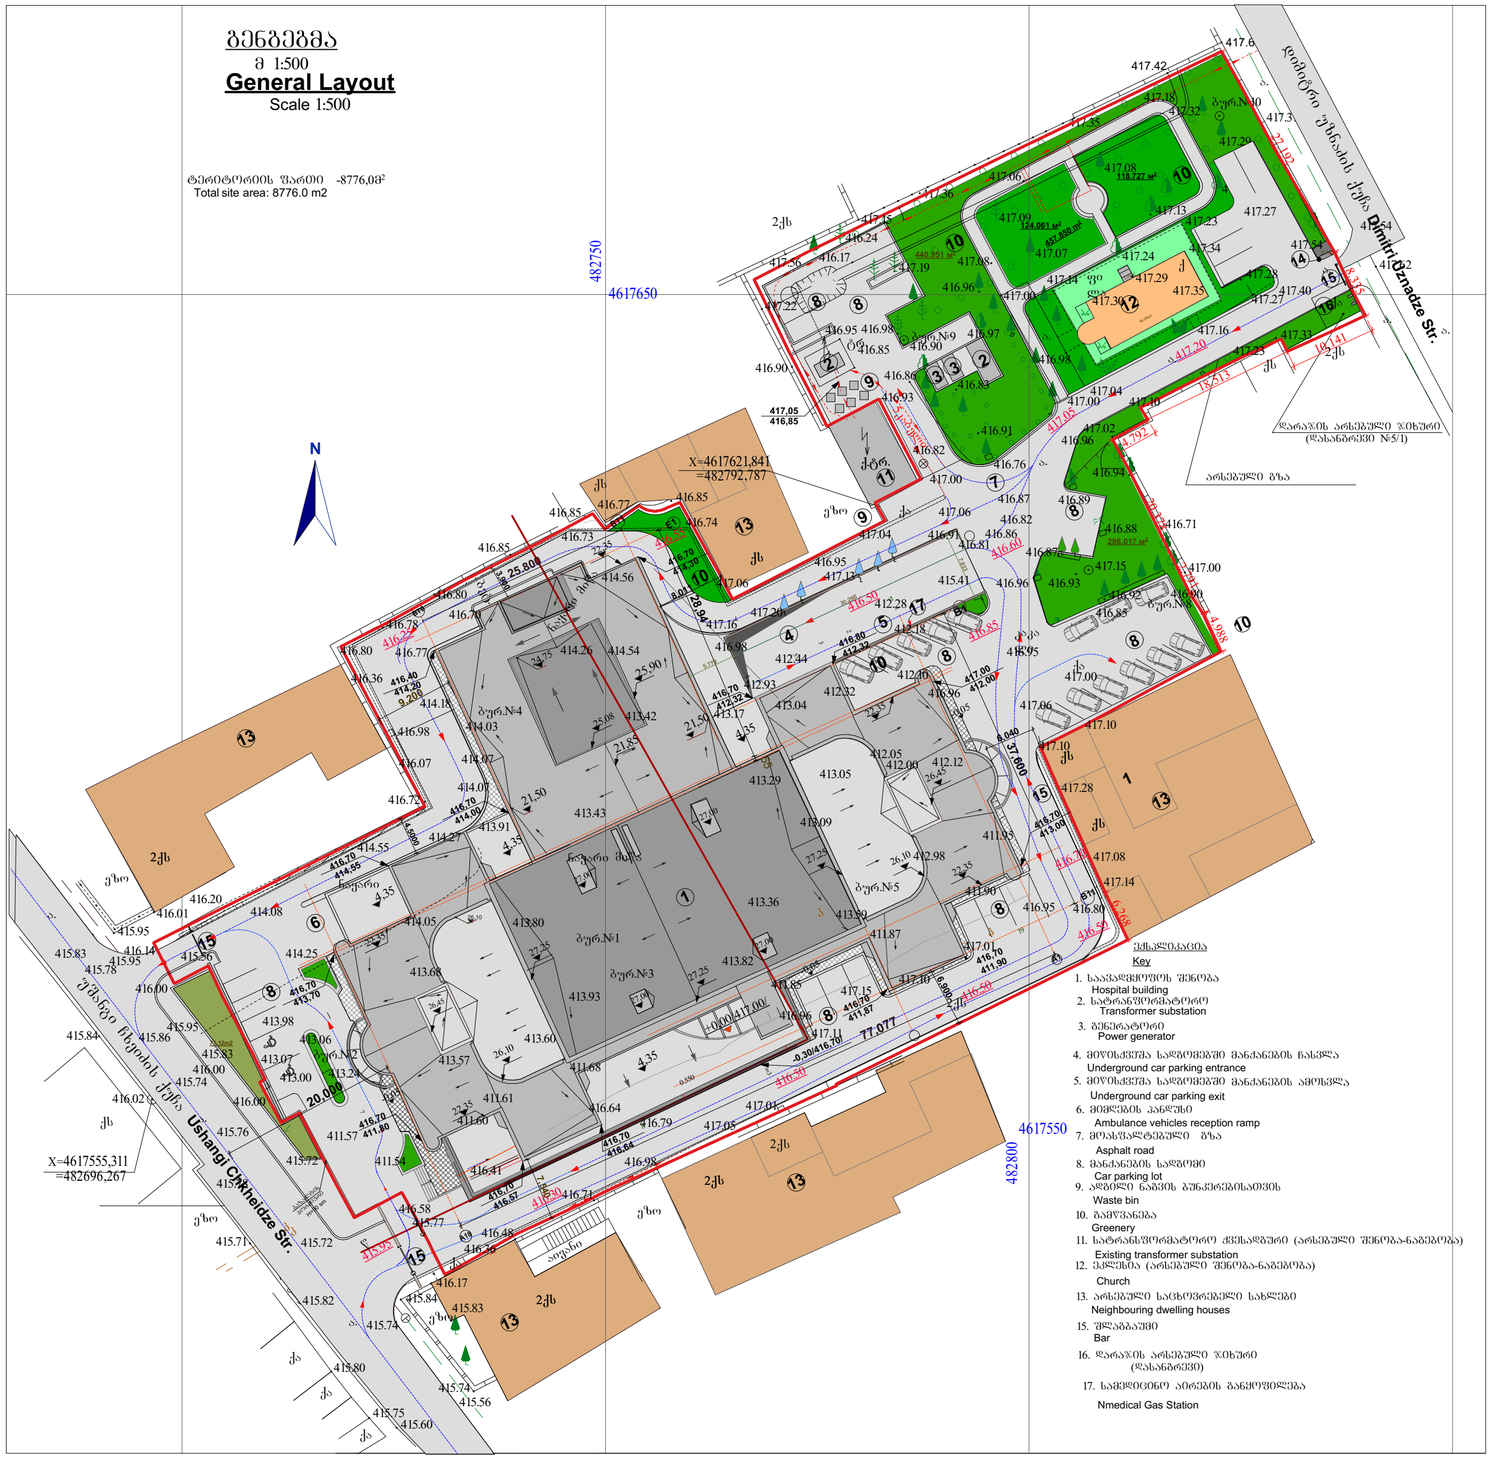

GSPublisherVersion 0.0.100.100

158

.503

м

2

118

.727

м

2

kg

5კაბელი

416

.00

ბურ

.

#

9
416

.85

416

.98

tr

.

416

.95

"Akhali Sakkalakmshenproekti" LTD

-0,30

-0,30/416,70/

6.268

4.988

10.141 8.335

2.791

27.192

3.317

20.378 4.792

18.513

0.068

5.019

2.261

2,05m2

124

.061

м

2

26

41

417

.35

417

. 18

417.42

417

.06

417

.08

417

.29

417

.08

417

.32
417

.37

417.60

a

.

a

.

a

.

ბურ

.#10

N

417

.36

21

,17

2 Al. Kazbegi Ave. / 34 Pekin შტრ., თბილისი

Director

:

Arch. Dpt. Head

Functional Planner

86.744

m

2

4

,

0

m

2

457

.850

m2

680

.432

m

2

440

.951

м

2

298

.017

м

2

67

.425

м

2

90,09m2

417

.07

417

.09

416

.17 417

.08

416

.92

3,900

77,077

6,900

8,011

9,200

6,040 37,600

4,5000

25.800

28,94

55

1.494

20,000

7,540

5.779

30.286

7.833

26,10

3,7m2

417

.04

3. გენერატორი

73

,12

m

2

Total site area: 8776.0

m

2

ტერიტორიის ფართი

-8776

,

0

m

2

w

kk

k

k

411

.85

411

.87

411

.90

412

.12

412

.10

412

.18

412

.98

412

.05

416

.85

416

.85

416

.73

416

.77 416

.85

416

.95

412

.28

417

.13

417

.20

416

.98

417

.16

417

.06

416

.74

414

.56

412

.44

413

.42 413

.17

416

.80

416

.70

416

.77

416

.78

416

.80

416

.36

414

.18

416

.07

416

.98

19

414

.07

416

.72

ზონებს შორის საზღვარი

413

.06

416
,70 416,64

+

0

,00 ნიშნული შეესაბამება
I სართულის იატაკის დონეს და
აბსოლუტურ ნიშნულს - 417

,00

-

s

.

Waste bin

9. ადგილი ნაგვის ბუნკერებისათვის

A

-10 26

414

.07

413

.91

414

.55

Power გენერატორ

414

.27

416
,70 411,80

413

.36

413

.09

413

.80

413

.98

413

.57

411

.61

411

.60

416

.97

416

.96

417

.29

417

.24

417

.23

417

.30 417

.27

417

.35

417

.33

417

.16

417

.28

417

.54

417

.62

417

.54

417

.40

417

.23

417

.34

417

.13 417

.27

417

,20

a

.

ეზო

a

.

417

,05

a

.

a

.

a

.

a

.

q

.tr

.

fi
la

a

.

qs

2qs

ეზო

2qs

2qs

416
,70 414,00

416
,70 414,30

416
,40 414,20

qa

qa

qa

qa

q

2qs
qs

qa

415

.95

13

13

13

13

12

11

7

10

8

4

5

2

1

1

Hospital building

Underground ცარ პარკინგ ენტრანცე

Key

Underground car parking exit

Ambulance vehicles reception ramp

Asphalt road

Car parking lot

Greenery

Existing ტრანსფორმერ სუბსტატიონ

Church

Neighbouring dwelling houses

+0

,00/417

,00/

1

. საავადმყოფოს შენობა

415

.76 417

.05

417

.01

416

.58

411

.54
416

.41

415

.72

416

.00

416

.96

417

.15

417

.11

417

.10

417

.01

416

.95 416

.80

417

. 14

417

.08

416

.95

416

.96

417

.28

416

.86
416

.83

4

,35

4

,35

E

BT

1

1

BT9

3

9

5

414

.05

413

.07 415.83

416

.71

416

.64
416

.79

414

.25

411

.68

416

.48
416

.36

415

.77

გენგეგმა
m

1

:500

General Layout
Scale

1

:500

ექსპლიკაცია

4

. მიწისქვეშა სადგომებში მანქანების ჩასვლა 7. მოასფალტებული გზა 5. მიწისქვეშა სადგომებში მანქანების ამოსვლა
10

. გამწვანება

13

. არსებული საცხოვრებელი სახლები

11. სატრანსფორმატორო ქვესადგური

(არსებული შენობა

-ნაგებობა

)

12. ეკლესია

(არსებული შენობა

-ნაგებობა

)

416

.90

416

.90

417

.10

417

.10

417

.06

414

.08

416

.20

417

.00

416

.81

417

.06

416

.91
416

.87

416

.96 416

.93

417

.15

416

.85

416

.88
416

.86

416

.87

416

.82

ezoa.

ნაყარი მიწა

nayari

ბეტ.

qs

ეზო

kaka
li

აივანი

ეზო

qs

qs

2qs

2qs

2qs

qa

qa

J

417

.14
417

.00

416

.00

qs

X

=4617555

,311
=482696

,267

416

.02

X

=4617621

,841
=482792

,787

4617650

დიმიტრი უზნაძის ქუჩა

482750

416

.98

416

.96

417

.00 417

.10

417

.00

417

.02

417

.04

13

B11

ბურ

.#

8

6

. მიმღების პანდუსი

8

. მანქანების სადგომი

416

.90

416

.93

417

.22

417

.56

416

.24

416

.76

B1

416

.91

416

.82

417

.15

417

.19

9

2. სატრანფორმატორო
თრანსფორმერ სუბსტატიონ

415

.41

416
,70 414,55

General Layout

Ushangi Chkheidze Str.

24

,75

Dimitri Uznadze Str.

416
,70 413,70

414

.54

482800

4617550

5კაბელი

გენგეგმა

Design Description Scale
1

:500

თბილისი 2020

w

.

თბილისი, 2020

121

/20

p / Dr.D

მასშტაბი

ფურცელი
Dwg No

.

ფორმატი
Format

A

-

2

დასახელება

სულ ფურც

.

Of

დაკვეთის

#
Order No

.

პირობითი აღნიშვნები

:

Legend

:

შენიშვნა

:

Note

:

416

.98

415

.78

415

.71 415

.72

416

.89

416

.92

0

.550

7

6

1

2

415

.56 415.95 415.78

415

.83

416

.00

416

.14

416

.01

415

.95

415

.74

415

.84 415

.86

415

.82

415

.80

415

.75
415

.60

415

.74

415

.83

415

.56

415

.84

415

.74

416

.17

416

.94

416

.71

417

.00

უშანგი ჩხეიძის ქუჩა

A1

415

.95

-0

,30/416

,70/ 416

,80 412,32

8

413

.93

ბურ

.

#

3

411

.95

413

.59

A18

416

.25

416

.60

416

.85

416

.70

416

.50

416

.50

416

.30

416
,70 411,90

416
,70 416,57

416
,70 413,00

ბურ

.

#

5

ბურ

.

#

2

ბურ

.

#

1

ბურ

.

#

4

413

.04

412
.93 412

.32

412

.00
413
.05 413.29

ნაყარი მიწა

414

.26

414

.03

413

.43

413

.82

413

.60

411

.57

413

.24 413.00

413

.68

სტადია
Design Stage

AT3

416

.55

416

.50

15

2

417

,05
416

,85

417
,00 412,00

14

8

15

15

15

416
,70 411,87

15

. Slagbaumi

Bar 416.50

შპს

"ახალი საქქალაქმშენპროექტი

"

ალ. ყაზბეგის გამზ.

#2

/

pekinis

q.

#34

ხელმოწერა

Phone:

(995 032) 2 37 52 26

პროექტის სახელწოდება
Project

თანამდებობა გვარი

არქ. განყ. უფრ

.

ვ. ცუხიშვილი

General Hospital
at 17 Ushangi Chkheidze Str./
58 Dimitri Uznadze შტრ., თბილისი

ნ. გვასალია

ქ. თბილისში,

დ. უზნაძის

q.

#58 da
უ. ჩხეიძის

q.

#17

- ში მდებარე
საავადმყოფოს პროექტის კორექტირება

Position Name შიგნატურე
დირექტორი

ბ. მირიანაშვილი B. Mirianashvili V. Tsukhishvili N. Gvasalia

teqnologi

J. Carrick

დარაჯის არსებული ჯიხური (დასანგრევი #5/1)

16. დარაჯის არსებული ჯიხური (დასანგრევი)

16

არსებული გზა

10

---- ხეები

,რომლებიც ექვემდებარება
გადატანას

---- მოსაჭრელი ტყემლის ხე

21

,85

25

,08

8
6

8

8

8

8 9

10

---- შეთანხმებული პროექტით

---- შეთანხმებული პროექტით

416
,70 412,32

17. სამედიცინო აირების განყოფილება

10

10

Nmedical Gas Station

3

3

---- Trees to be replanted as per approved
design

---- plium tree to be cut down as per the
approved design

+
0,00 elevation mark correspponds to the heigt of the
loor of hte

1st ievel and to the absolute eiesolute
elevation of 417.00

---- Boundaries between functional areas

Building Line

წითელი ხაზი

4

,35

27

,25

27

,25

27

,25

26

,10

26

,45

26

,10

26

,45

21

,50

21

,50 27,00
27

,00

27

,00

27

,00 25,90 4,35

22

,35

22

,35

22

,35

22

,35

22

,35

8

pr

.mT

.არქიტექტორი

17

ბაზალტის ბორძიური H=30 სმ

-0

,05

-0

,05

-0

,05

კეთილმოწყობის გენგეგმა
მ 1:500

Site Improvement Layout
Scale 1:500

ტერიტორიის ფართი -8776,0მ²
Total site area: 8776.0 m2

მოქცნების ფართი -3963,8მ²
Total floor area both of main and auxiliary buildings: 3963,8 m2

ასფალტის ფართი - 3144,8მ²
Asphalt pavement area: 3144,8m2

ტერიტორიის გამწვანების ფართი - 1012,8მ2
Site greenery area: 1012,8m2

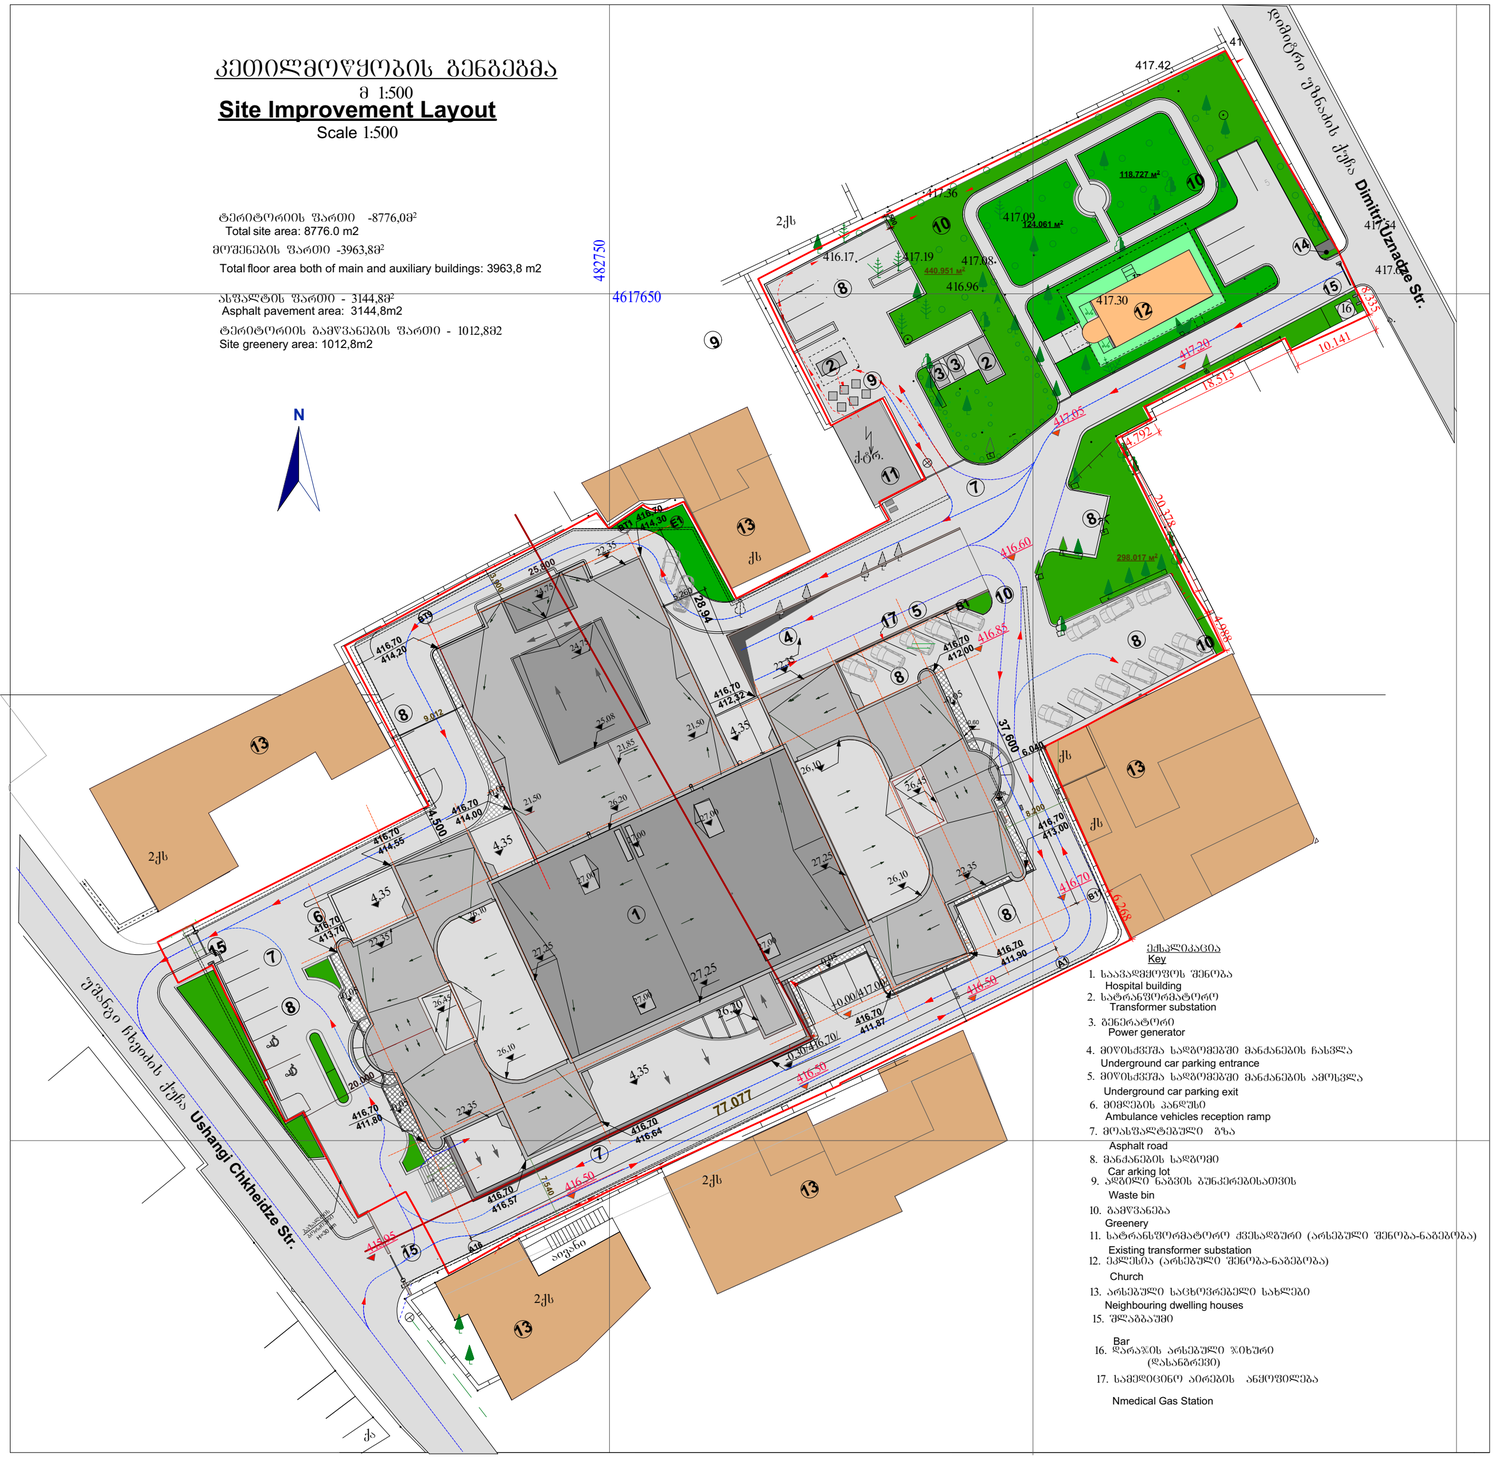

ქმედებანი
Key

1. საავადმყოფოს შენობა
   Hospital building
2. ტრანსფორმატორი
   Transformer substation
3. გენერატორი
   Power generator
4. მიწისქვეშა სადგომებში მანქანების ჩასვლა
   Underground car parking entrance
5. მიწისქვეშა სადგომებში მანქანების ამოსვლა
   Underground car parking exit
6. მიმღების პანდუსი
   Ambulance vehicles reception ramp
7. მოასფალტებული გზა
   Asphalt road
8. მანქანების სადგომი
   Car arking lot
9. ნარჩენი ნაგვის გუნჯებისათვის
   Waste bin
10. გაშენებანება
    Greenery
11. ტრანსფორმატორიო ქვესადგური (არსებული შენობა-ნაგებობა)
    Existing transformer substation
12. ეკლესია (არსებული შენობა-ნაგებობა)
    Church
13. არსებული საცხოვრებელი სახლები
    Neighbouring dwelling houses
15. შლაბაუმი
    Bar
16. ნარჯის არსებული ჯიხური (დასანგრევი)
17. საწვავითნო აირების ანკეტობლება
    Nmedical Gas Station

ფორმატი Format	A-2	დაკვეთის № Order No.
თბილისი 2020 წ. Tbilisi, 2020		121/20

პირობითი აღნიშვნები:
Legend:

---- ხეები,რომლებიც შეცვლებარება გაფატარს
--- შემოსანცვლელი კონტეინერით
---- Trees to be replanted as per approved design
---- ჭიისაგრელი ტეხილის ხე
--- შემოსანცვლელი კონტეინერით
---- plium tree to be cut down as per the approved design

შენიშვნა:
Note:

+0,00 ნიშნული შეესაბამება I სართულის იატაკის დონეს და აბსოლუტურ ნიშნულს - 417,00 -ს.
---- +0,00 elevation mark corresponds to the heigt of the loor of hte 1st ievel and to the absolute eiesolute elevation of 417.00

ზონების შორის საზღვარი
---- Boundaries between functional areas
წითელი ხაზი
Building Line

შპს "ახალი სახკალაქმშენპროექტი"
"Akhali Sakkalakmshenproekti" LTD
საქართველო, ქ.თბილისი, კ.ცაგარელის ქ. N54
Georgia, Tbilisi, K. Tsagareli St. N54
Kazbegi Ave. / 34 Block Str., Tbilisi
Phone: (+995 032) 2 37 52 26

პროექტის სახელწოდება
Project
ქ. თბილისში, ი.ჭავჭავაძის ქ. N58 და უ. ჩხეიძის ქ. N17-ში მდებარე საავადმყოფოს პროექტირება

General Hospital
at 17 Ushangi Chkheidze Str./
58 Dimitri Uznadze Str., Tbilisi

თანამდებობა Position	გვარი Name	ხელმოწერა Signature
დირექტორი Director:	ბ. მირიანაშვილი B. Mirianashvili	
არქ. განყ. უფრ. Arch. Dpt. Head	ვ. ცუხიშვილი V. Tsukhishvili	
ტექნოლოგი Functional Planner	J. Carrick	
არქიტექტორი	ნ. გვასალია N. Gvasalia	

დასახელება
Design Description
კეთილმოწყობის გენგეგმა
Site Improvement Layout

მასშტაბი
Scale
1:500

სტადია Design Stage	ფურცელი Dwg No.	სულ ფურც. Of
პ / DD	A-11	26

სიმაღლის განსაზღვრის გეგმა

მ 1:500

Elevation Determination Plan

Scale 1:500

შენიშვნა: მაქსიმალური დაშვებები სიმაღლე განისაზღვრა თანაფარდობით **0.5L=0.4H**
0.5L არის მანძილი ღერძული ხაზიდან შენობის კედლამდე და მინიმალური დაშორების შემთხვევაში შეადგენს 20.000 მ-ს, ამდენად **H=50.000** მ-ს.

ტერიტორიის ფართი -8776,0მ²
Total site area: 8776.0 m2

მოქმედების ფართი -3963,8მ²
Total floor area both of main and auxiliary buildings: 3963,8 m2

ასფალტის ფართი - 3144,8მ²
Asphalt pavement area: 3144,8m2

ტერიტორიის გამწვანების ფართი - 1012,8მ2
Site greenery area: 1012,8m2

482750
4617650
4617550
482800

X=4617621,841
=482792,787

X=4617555,311
=482696,267

N

Dimitri Uznadze St.
დიმიტრი უზნაძის ქუჩა

Ushangi Chkheidze Str.
უშანგი ჩხეიძის ქუჩა

უჩხეიძის ქუხის ღერძი

დაუგეგმარებელი არსებული ზიხარი (დასანგრევი N5/1)

არსებული გზა

ბურ.№1 ბურ.№2 ბურ.№3 ბურ.№4 ბურ.№5

ჭაბურღილი

ავზები

ხეები

ექსპლიკაცია
Key

1. საავადმყოფოს შენობა
   Hospital building
2. სატრანსფორმატორო
   Transformer substation
3. ბენზინატორი
   Power generator
4. მიწისქვეშა სადგომებში მანქანების ჩასვლა
   Underground car parking entrance
5. მიწისქვეშა სადგომებიდან მანქანების ამოსვლა
   Underground car parking exit
6. მიმღების პანდუსი
   Ambulance vehicles reception ramp
7. მოასფალტებული გზა
   Asphalt road
8. მანქანების სადგომი
   Car parking lot
9. ნაგვის ნაგმის ბუნკერებისათვის
   Waste bin
10. გაწვანება
    Greenery
11. სატრანსფორმატორო ქსელისგული (არსებული შენობა-ნაგებობა)
    Existing transformer substation
12. ეკლესია (არსებული შენობა-ნაგებობა)
    Church
13. არსებული საცხოვრებელი სახლები
    Neighbouring dwelling houses
15. შლაბაუმი
    Bar
16. დარაჯის არსებული ჯიხური (დასანგრევი)
17. საავდეცინო აირების განკუთვნილება
    Nmedical Gas Station

ფორმატი *Format*	A-2
თბილისი 2020 წ. **Tbilisi, 2020**	
დაკვეთის № *Order No.*	121/20

პირობითი აღნიშვნები:
Legend:

---- ხეების არსებული ვარიანტი გადატანა
---- შეთანხმებული პროექტით
---- Trees to be replanted as per approved design

---- მოსაჭრელი ტყის ხე
---- შეთანხმებული პროექტით
---- plium tree to be cut down as per the approved design

შენიშვნა:
Note:

+0.00 ნიშნული შეესაბამება 1 სართულის იატაკის დონეს და აბსოლუტურ ნიშნულს - 417.00 -ს.
---- +0,00 elevation mark corresponds to the heigt of the loor of hte 1st level and to the absolute eiesolute elevation of 417.00

ზონის შორის საზღვარი
---- Boundaries between functional areas

წითელი ხაზი
Building Line

შპს "ახალი სახკალაქმანპროექტი"
"Akhali Sakkalakmanproekti" LTD
ქ. ყაზბეგის გამ. №2
Kazbegi Ave. / 34 Bldg. Str., Tbilisi
Phone: (+995 032) 2 37 52 26

პროექტის სახელწოდება
Project

ქ. თბილისში, დ. უზნაძის ქ. №58 და უ. ხჩეიძის ქ. №17-ში მდებარე საავადმყოფოს პროექტის კორექტირება
General Hospital
at 17 Ushangi Chkheidze Str./
58 Dimitri Uznadze Str., Tbilisi

თანამდებობა Position	გვარი Name	ხელმოწერა Signature
დირექტორი Director:	ბ. მირიანაშვილი B. Mirianashvili	
არქ. განყ. უფრ. Arch. Dpt. Head	ვ. ცუსიშვილი V. Tsukhishvili	
ტექნოლოგი Functional Planner	J. Carrick	
რედაქტორი	N. Gvasalia	

დასახელება
Design Description
სიმაღლის განსაზღვრის გეგმა
Elevation Determination Plan

მასშტაბი
Scale
1:500

სტადია *Design Stage*	ფურცელი *Dwg No.*	ფურც. სულ *Of*
პ / Dr.D	A-26A	26