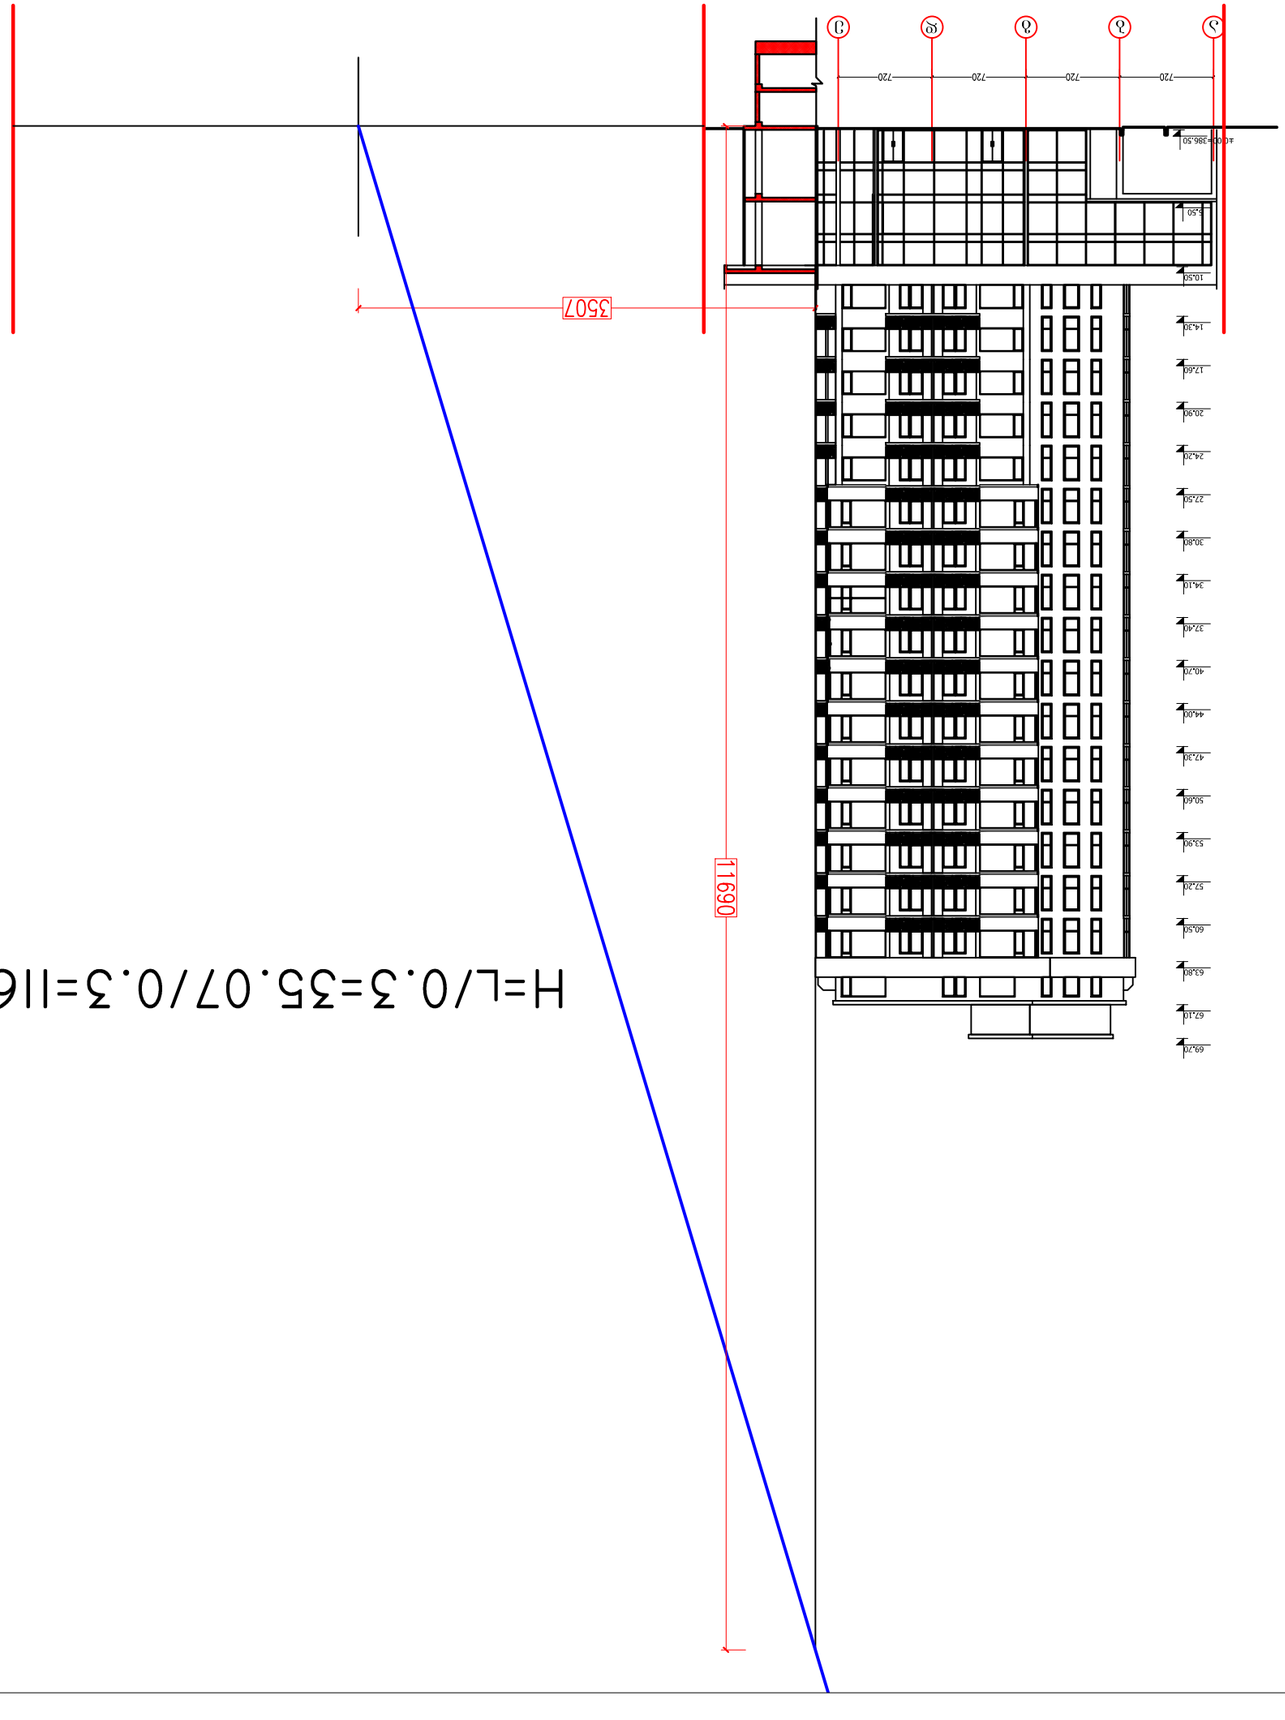

A-3 ფორმატი ინდექსი ფურც. მასშტაბი თარიღი 18.08.2016 # კორექტ. თარიღი 123456 პროექტის # SCALE DATE OF ISSUE PAGES REV. DATE INDEX PAPER SIZE PROJECT # GRC Ltd თ აპარტ-ოტელი დირექტორი ავტორი მთ. კონსტრუქტორი დაამუშავა გ. ჭუმბურიძე გ. ჭუმბურიძე ბ. კალანდაძე მთ. არქიტექტორი გ. ჭუმბურიძე ს. პაპაშვილი ბ. კალანდაძე ბერი გაბრიელ სალოსის მოედანი შპს "salvus ისანი"

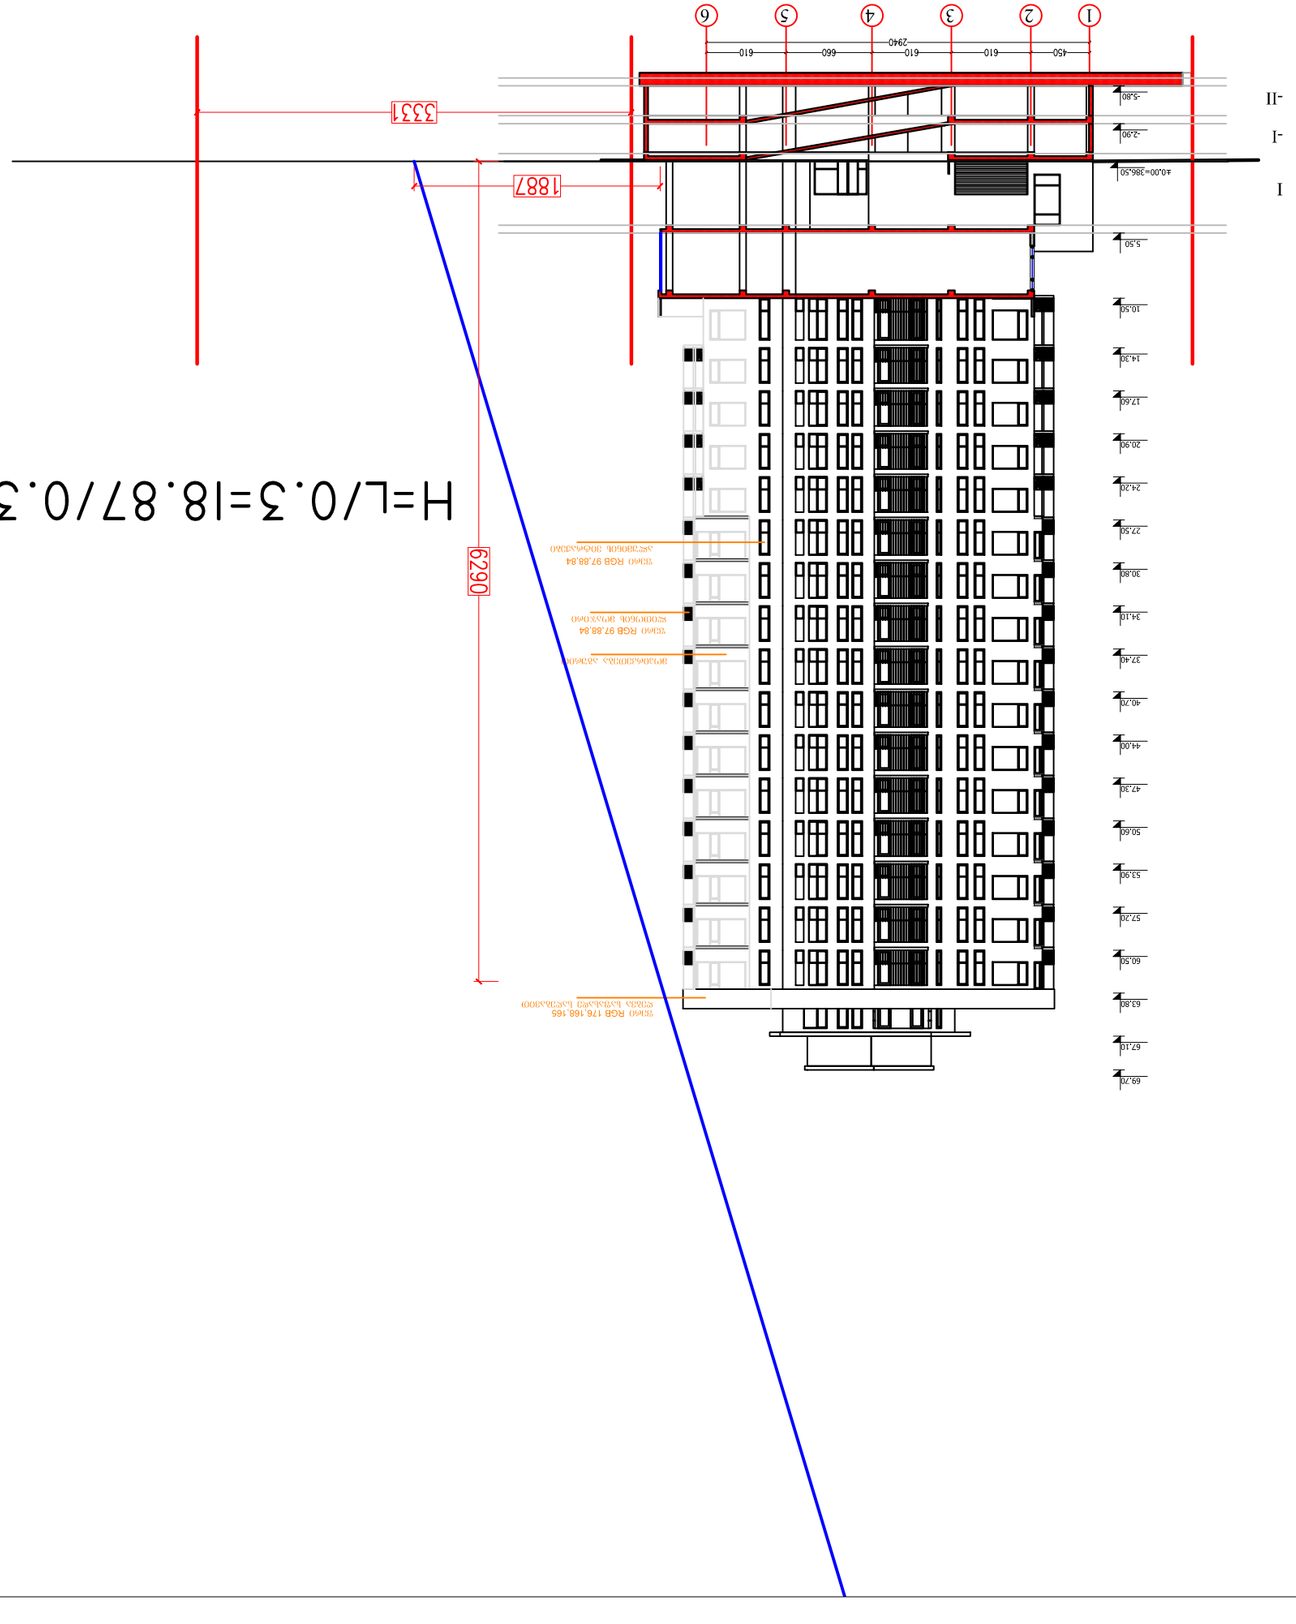

A-3 ფორმატი ინდექსი ფურც. მასშტაბი თარიღი 18.08.2016 # კორექტ. თარიღი 123456 პროექტის # SCALE DATE OF ISSUE PAGES REV. DATE INDEX PAPER SIZE PROJECT # GRC Ltd თ აპარტ-ოტელი დირექტორი ავტორი მთ. კონსტრუქტორი დაამუშავა გ. ჭუმბურიძე გ. ჭუმბურიძე ბ. კალანდაძე მთ. არქიტექტორი გ. ჭუმბურიძე ს. პაპაშვილი ბ. კალანდაძე ბერი გაბრიელ სალოსის მოედანი შპს "salvus ისანი"

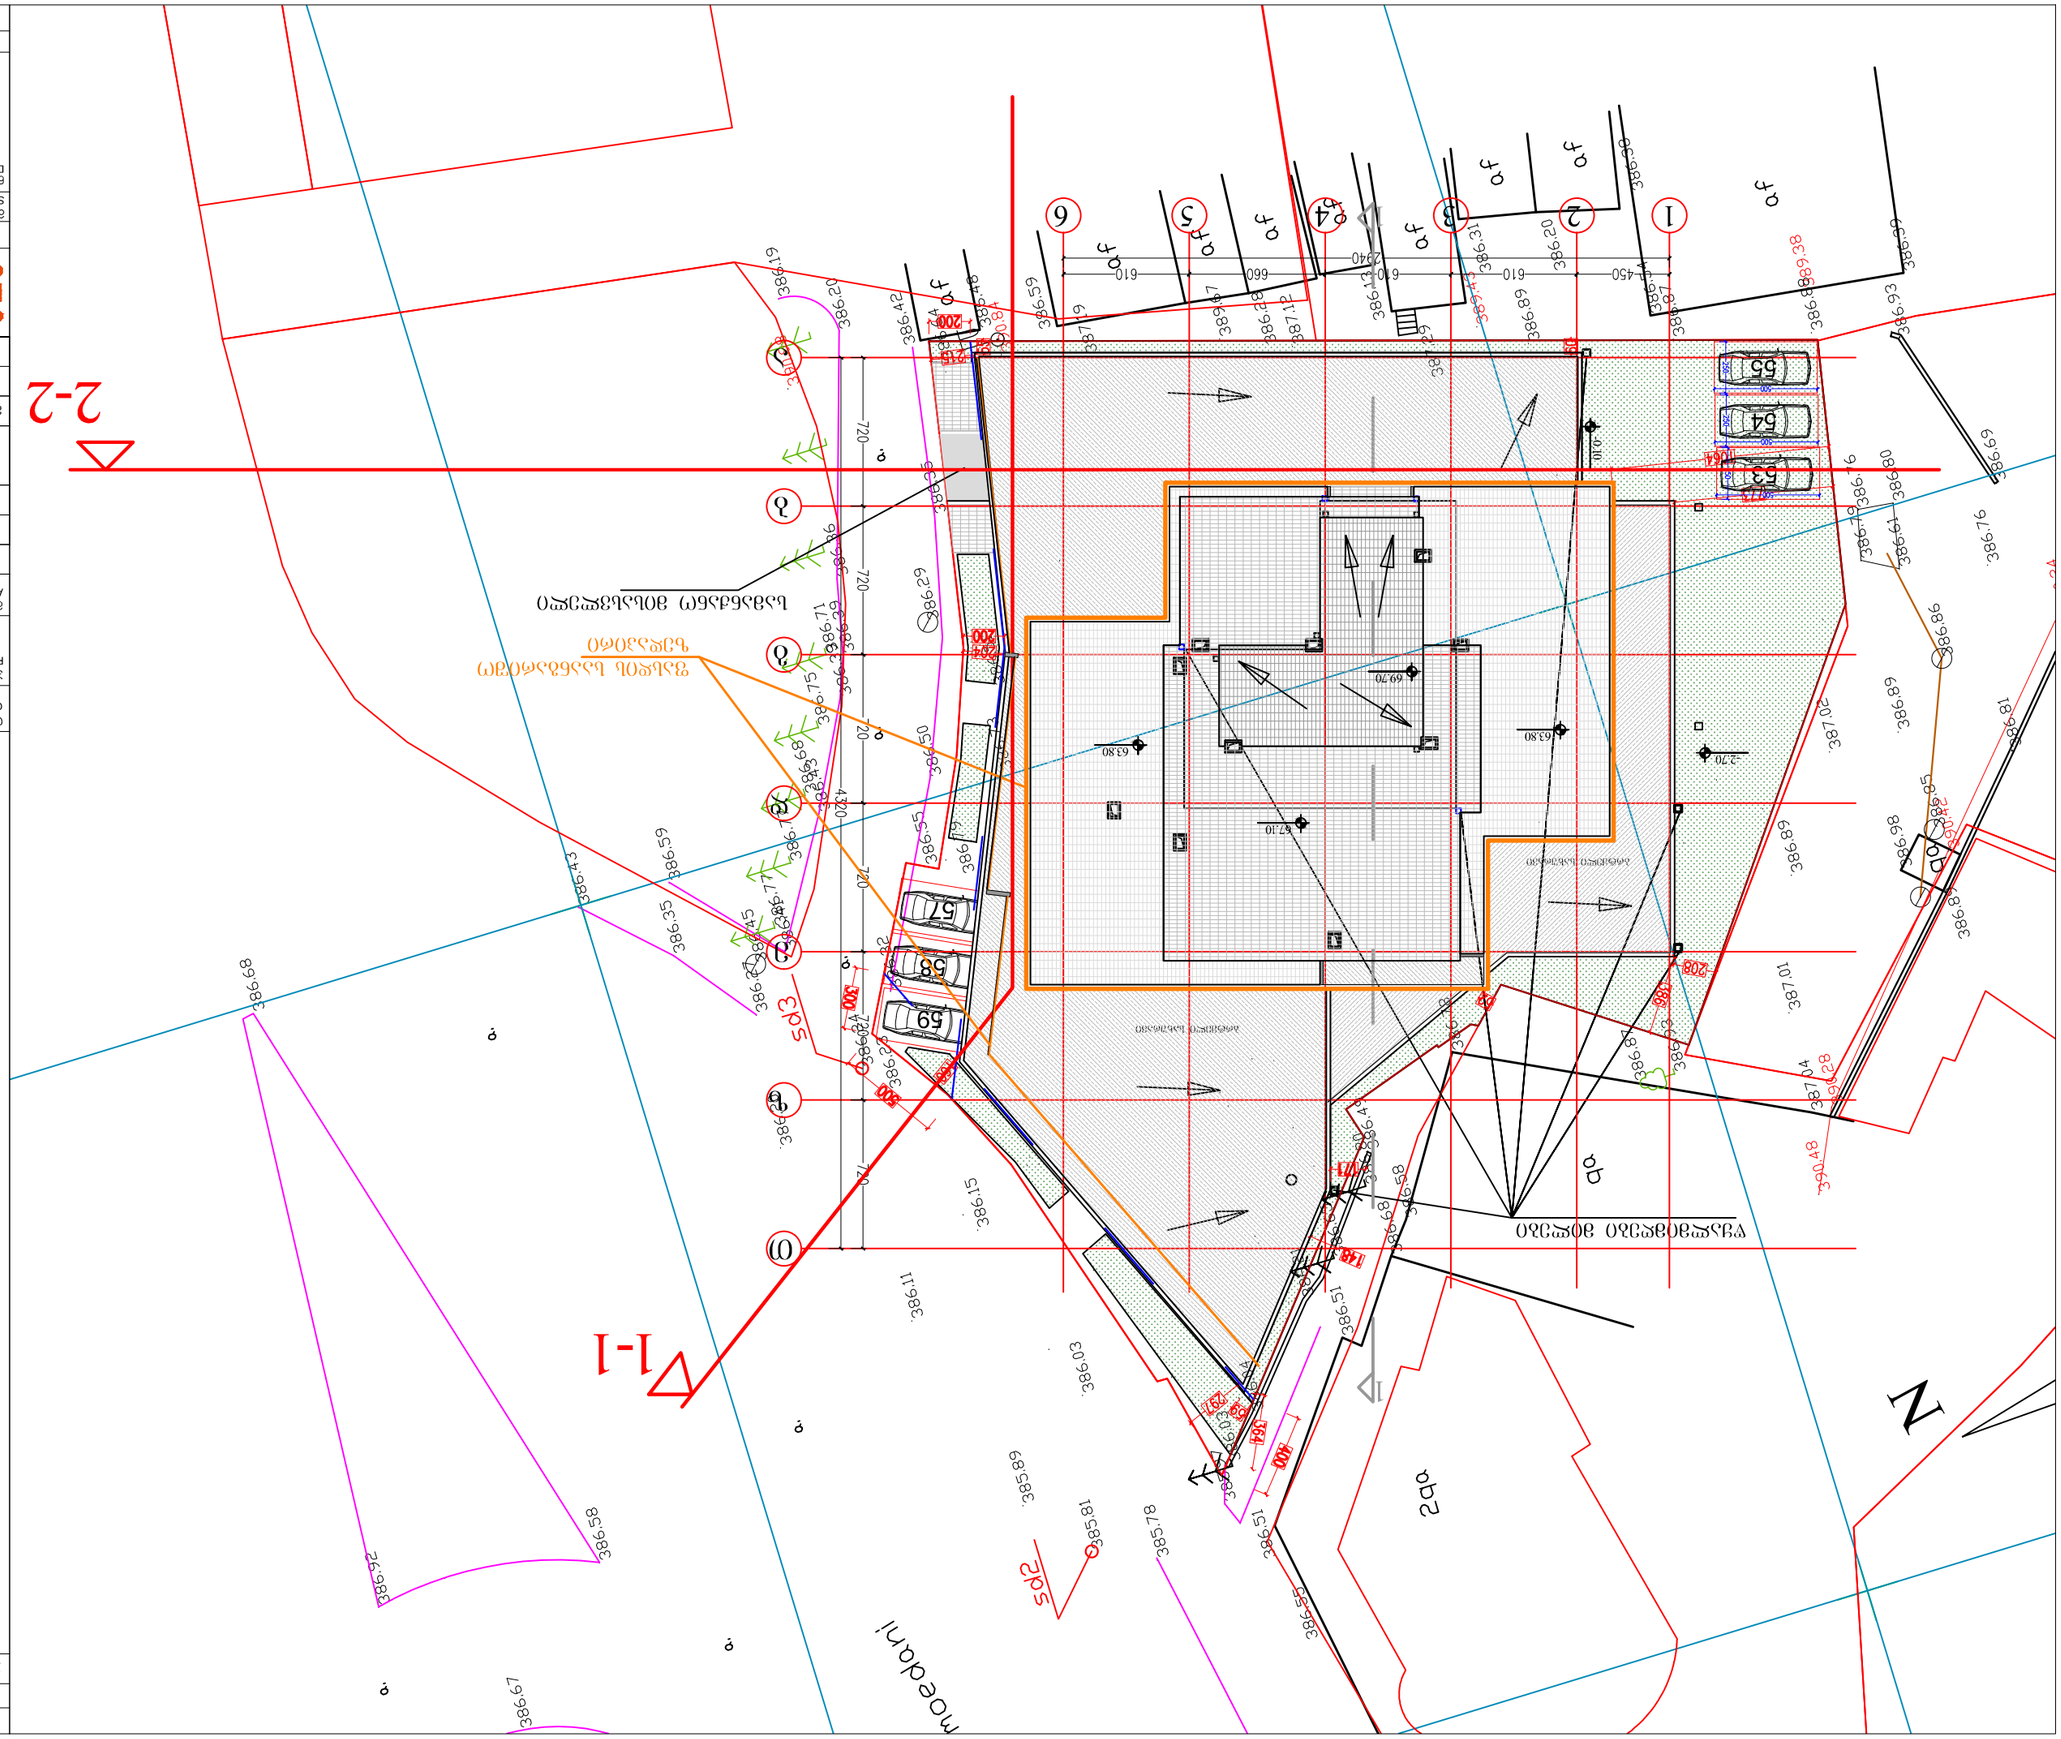

A-3 ფორმატი ინდექსი ფურც. მასშტაბი თარიღი 18.08.2016 # კორექტ. თარიღი 123456 პროექტის # SCALE DATE OF ISSUE PAGES REV. DATE INDEX PAPER SIZE PROJECT # GRC Ltd თ აპარტ-ოტელი დირექტორი ავტორი მთ. კონსტრუქტორი დაამუშავა გ. ჭუმბურიძე გ. ჭუმბურიძე ბ. კალანდაძე მთ. არქიტექტორი გ. ჭუმბურიძე ს. პაპაშვილი ბ. კალანდაძე ბერი გაბრიელ სალოსის მოედანი შპს "salvus ისანი"