ტოპოგრაფიული რუქა



სიტუაციური გეგმა

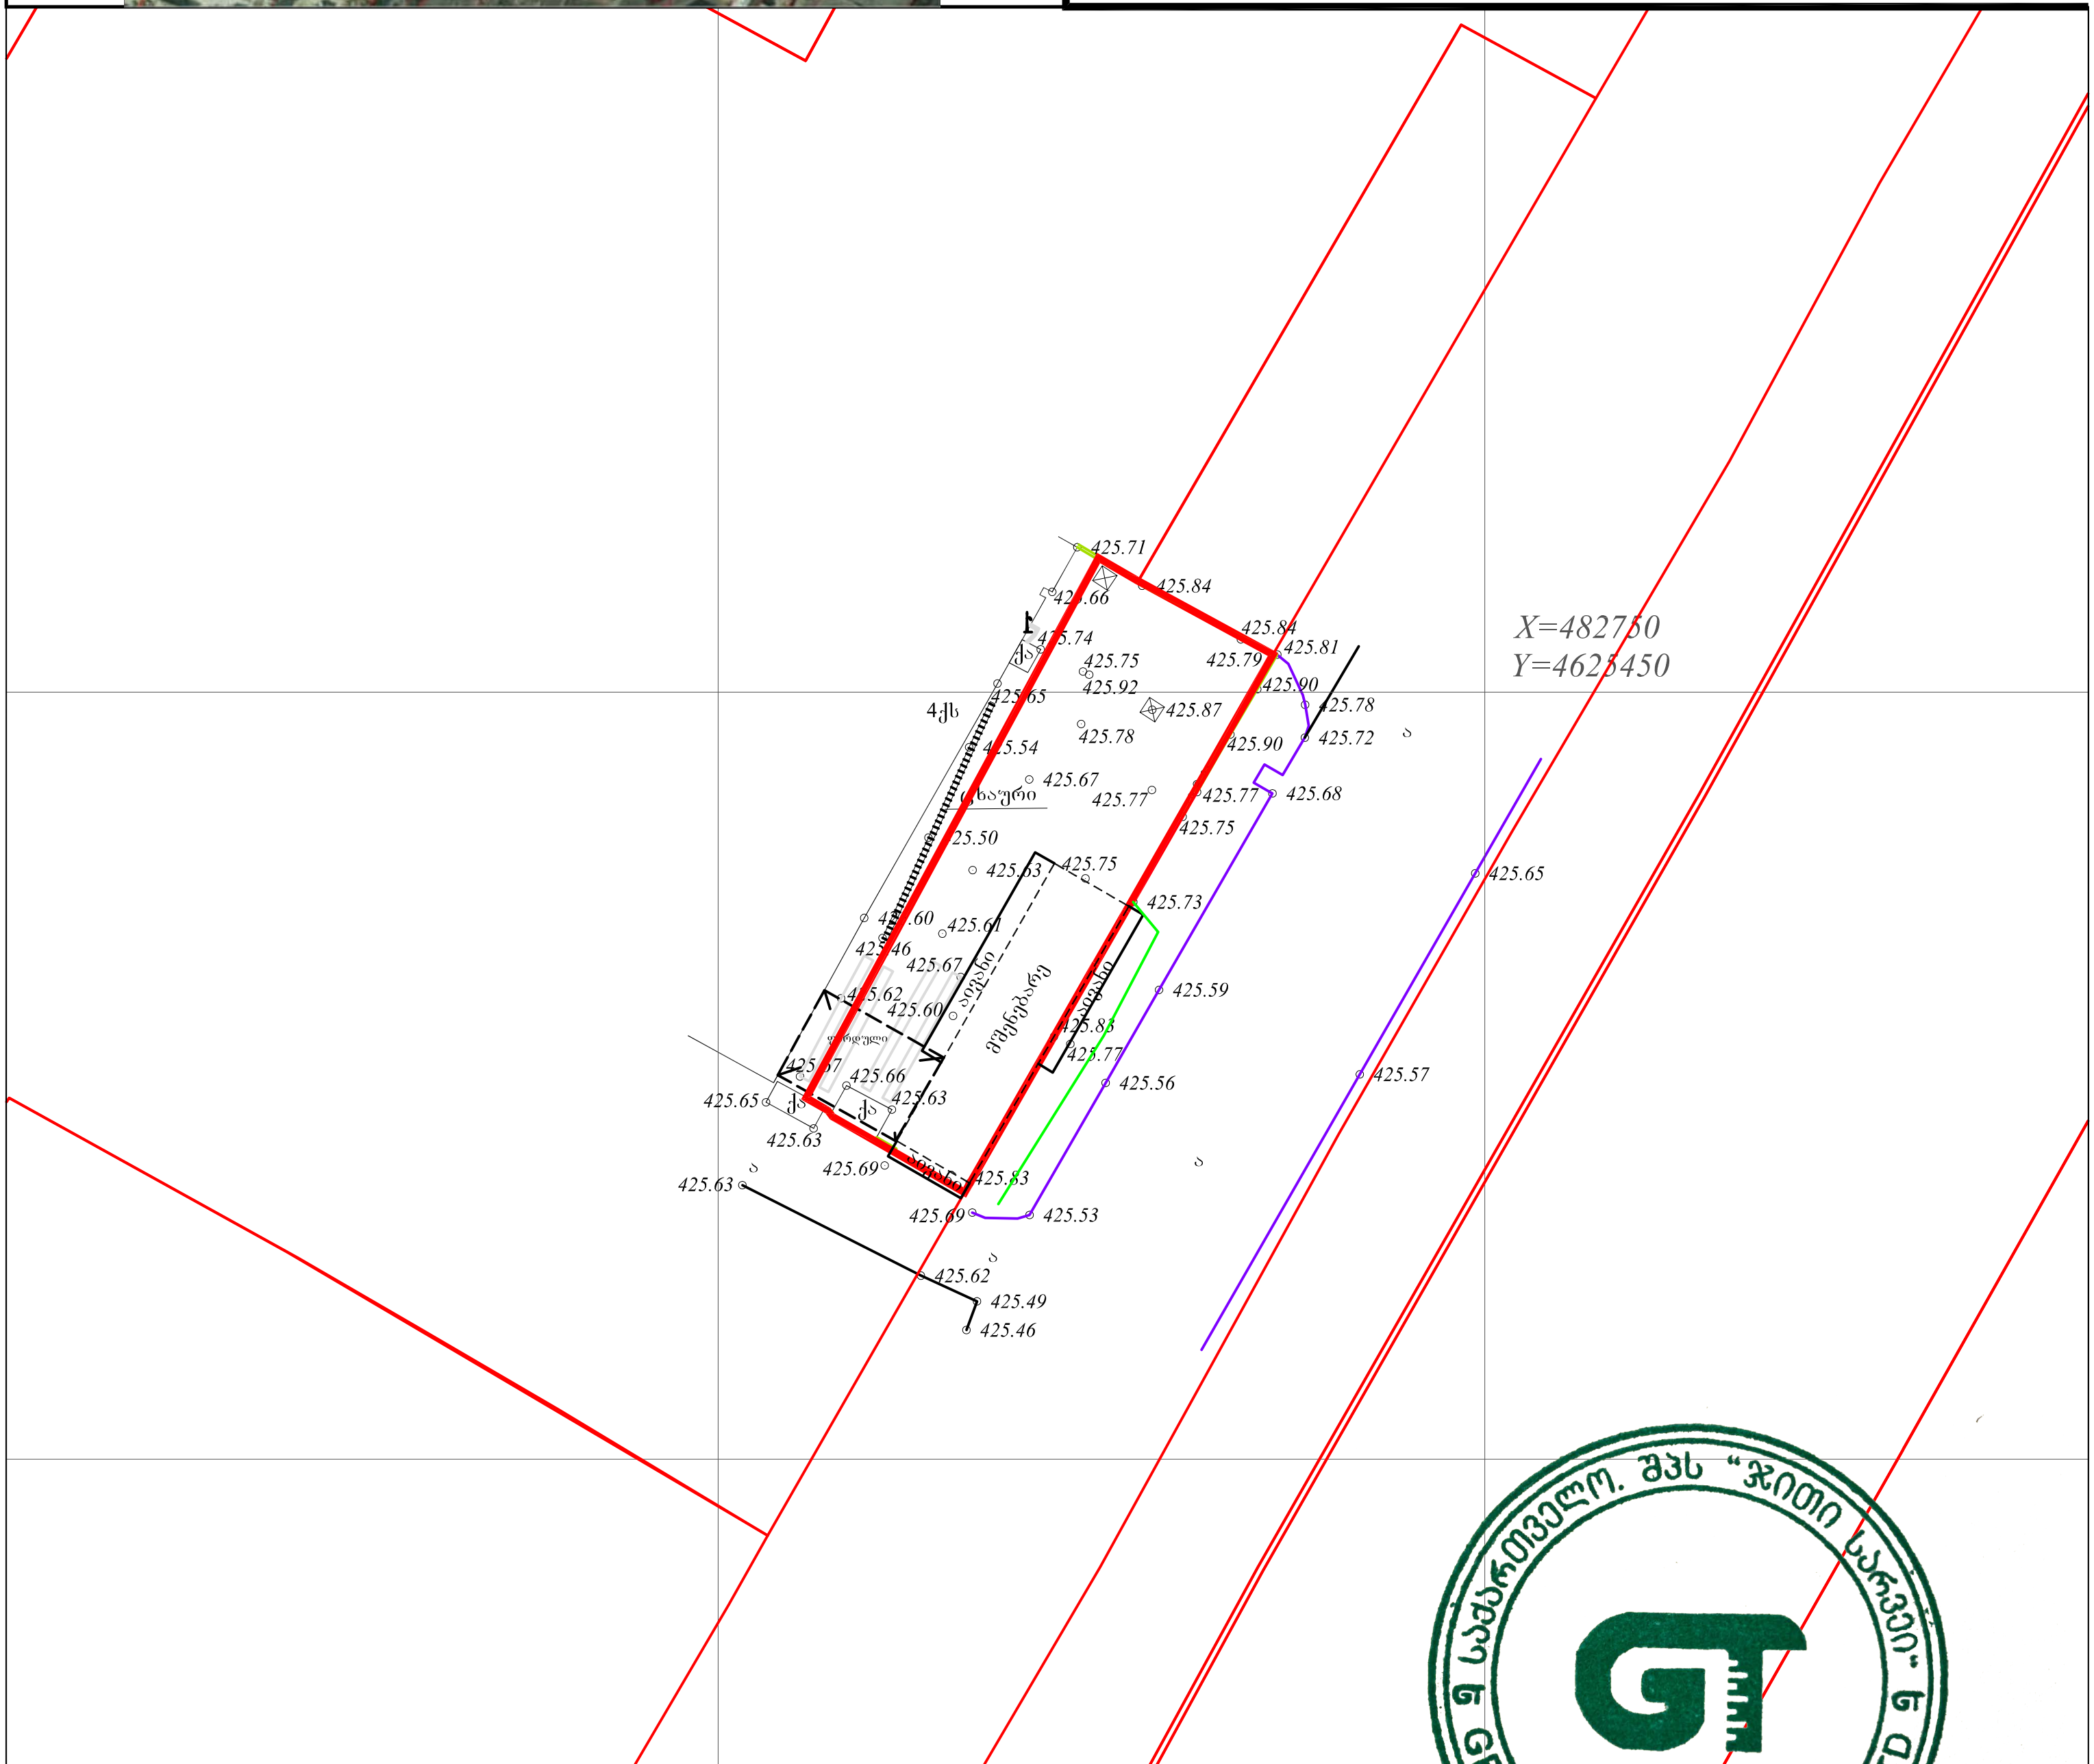

(მიწისქვეშა კომუნიკაციები დატანილია საჯარო რეესტრში რეგისტრირებულ ბაზაზე დაყრდნობით,მშენებლობის დაწყების წინ გამოძახებული იქნას შესაბამისი მიწისქვეშა კომუნიკაციების წარმომადგენელი)

ნაკვეთის ფართობი: 504 მ² სერვიტუტის ფართობი: 0 მ²	პირობითი აღნიშვნები	ტოპოგრაფიული ნახაზი მ 1:500 / რელიეფის კვეთა 0.5მ		
მიწისქვეშა კომუნიკაციები	ნაკვეთი	ბუჩქი	გეგმურ სიმაღლური წერტილი (რპ)	რკინის ღობე
კანალიზაცია	შენობა	გაზონი	ხეების რიგი	ბორდიური
დენის კაბელი	არკა	სამეთვალყურეო ჭები	ტრანსფორმატორი	ბეტონი
გაზის მილი	ფარდული	ძეგლი	რადიო ან ტელე ანძა	კედელი
წყლის მილი	სერვიტუტი	შადრევანი	ლამპიონები	საყრდენი კედელი
კავშირგაბმულობა	კიბე	ონკანი	ელექტრო ბოძი	ბილიკი
	ფოთლოვანი ხე	წყარო ან ჭა	რკინიგზა	გზის კონტური
	წიწვოვანი ხე	ბენზინგასამართი სადგური	იზოჰიფსი	ფლატე
	ხეხილის ხე	მაღალი ძაბვის გადამცემი	მთავარი იზოჰიფსი	წყლის კონტური
	პალმა			

შ.პ.ს. "ჯითი სარვეი"
L.T.D " GT Survey"

ქ.თბილისი,შარტავას ქ №14ა
მობ: 599 53 15 15; 598 30 20 15

დირექტორი		გ. ხაჩიძე
კომპ. უზრუნველყოფა		ი.მანჯგალაძე
გეოდეზისტი		ი.მანჯგალაძე
მისამართი	ქ. თბილისი, ფეიქრების ქუჩა №36 ს/კ 01.11.19.004.036	
დამკვეთი		
	თარიღი	07.03.2020

საქართველო. შპს "ჯითი სარვეი" GEORGIA. "GT SURVEY" LTD 400224681

საპროექტო გეგ-გეგმა მ: 1:200

X=482750
Y=4625450

425.71
425.84
425.66
425.74
425.84
425.81
425.75
425.92
425.90
425.65
425.78
425.72
425.54
425.90
425.67
425.77
425.77
425.68
425.75
425.50
425.63
425.75
425.73
425.60
425.61
425.46
425.67
425.62
425.60
425.59
425.83
425.77
425.65
425.66
425.63
425.56
425.57
425.63
425.69
425.83
425.63
425.69
425.53
425.62
425.49
425.46
425.65

qa
4qs
cxauri
a
aivani
mSenebare
aivani
farduli
qa
qa
a
aivani
a
a

საკადასტრო გეგმა

საჯარო რეესტრის ეროვნული სააგენტო

საკადასტრო კოდი: **01.11.19.004.036**

განცხადების ნომერი: **902018056603**

მომზადების თარიღი: **06/12/2018**

ნაკვეთის დანიშნულება:

ფართობი: **504 კვ.მ (WGS 84 / UTM zone 38N)**

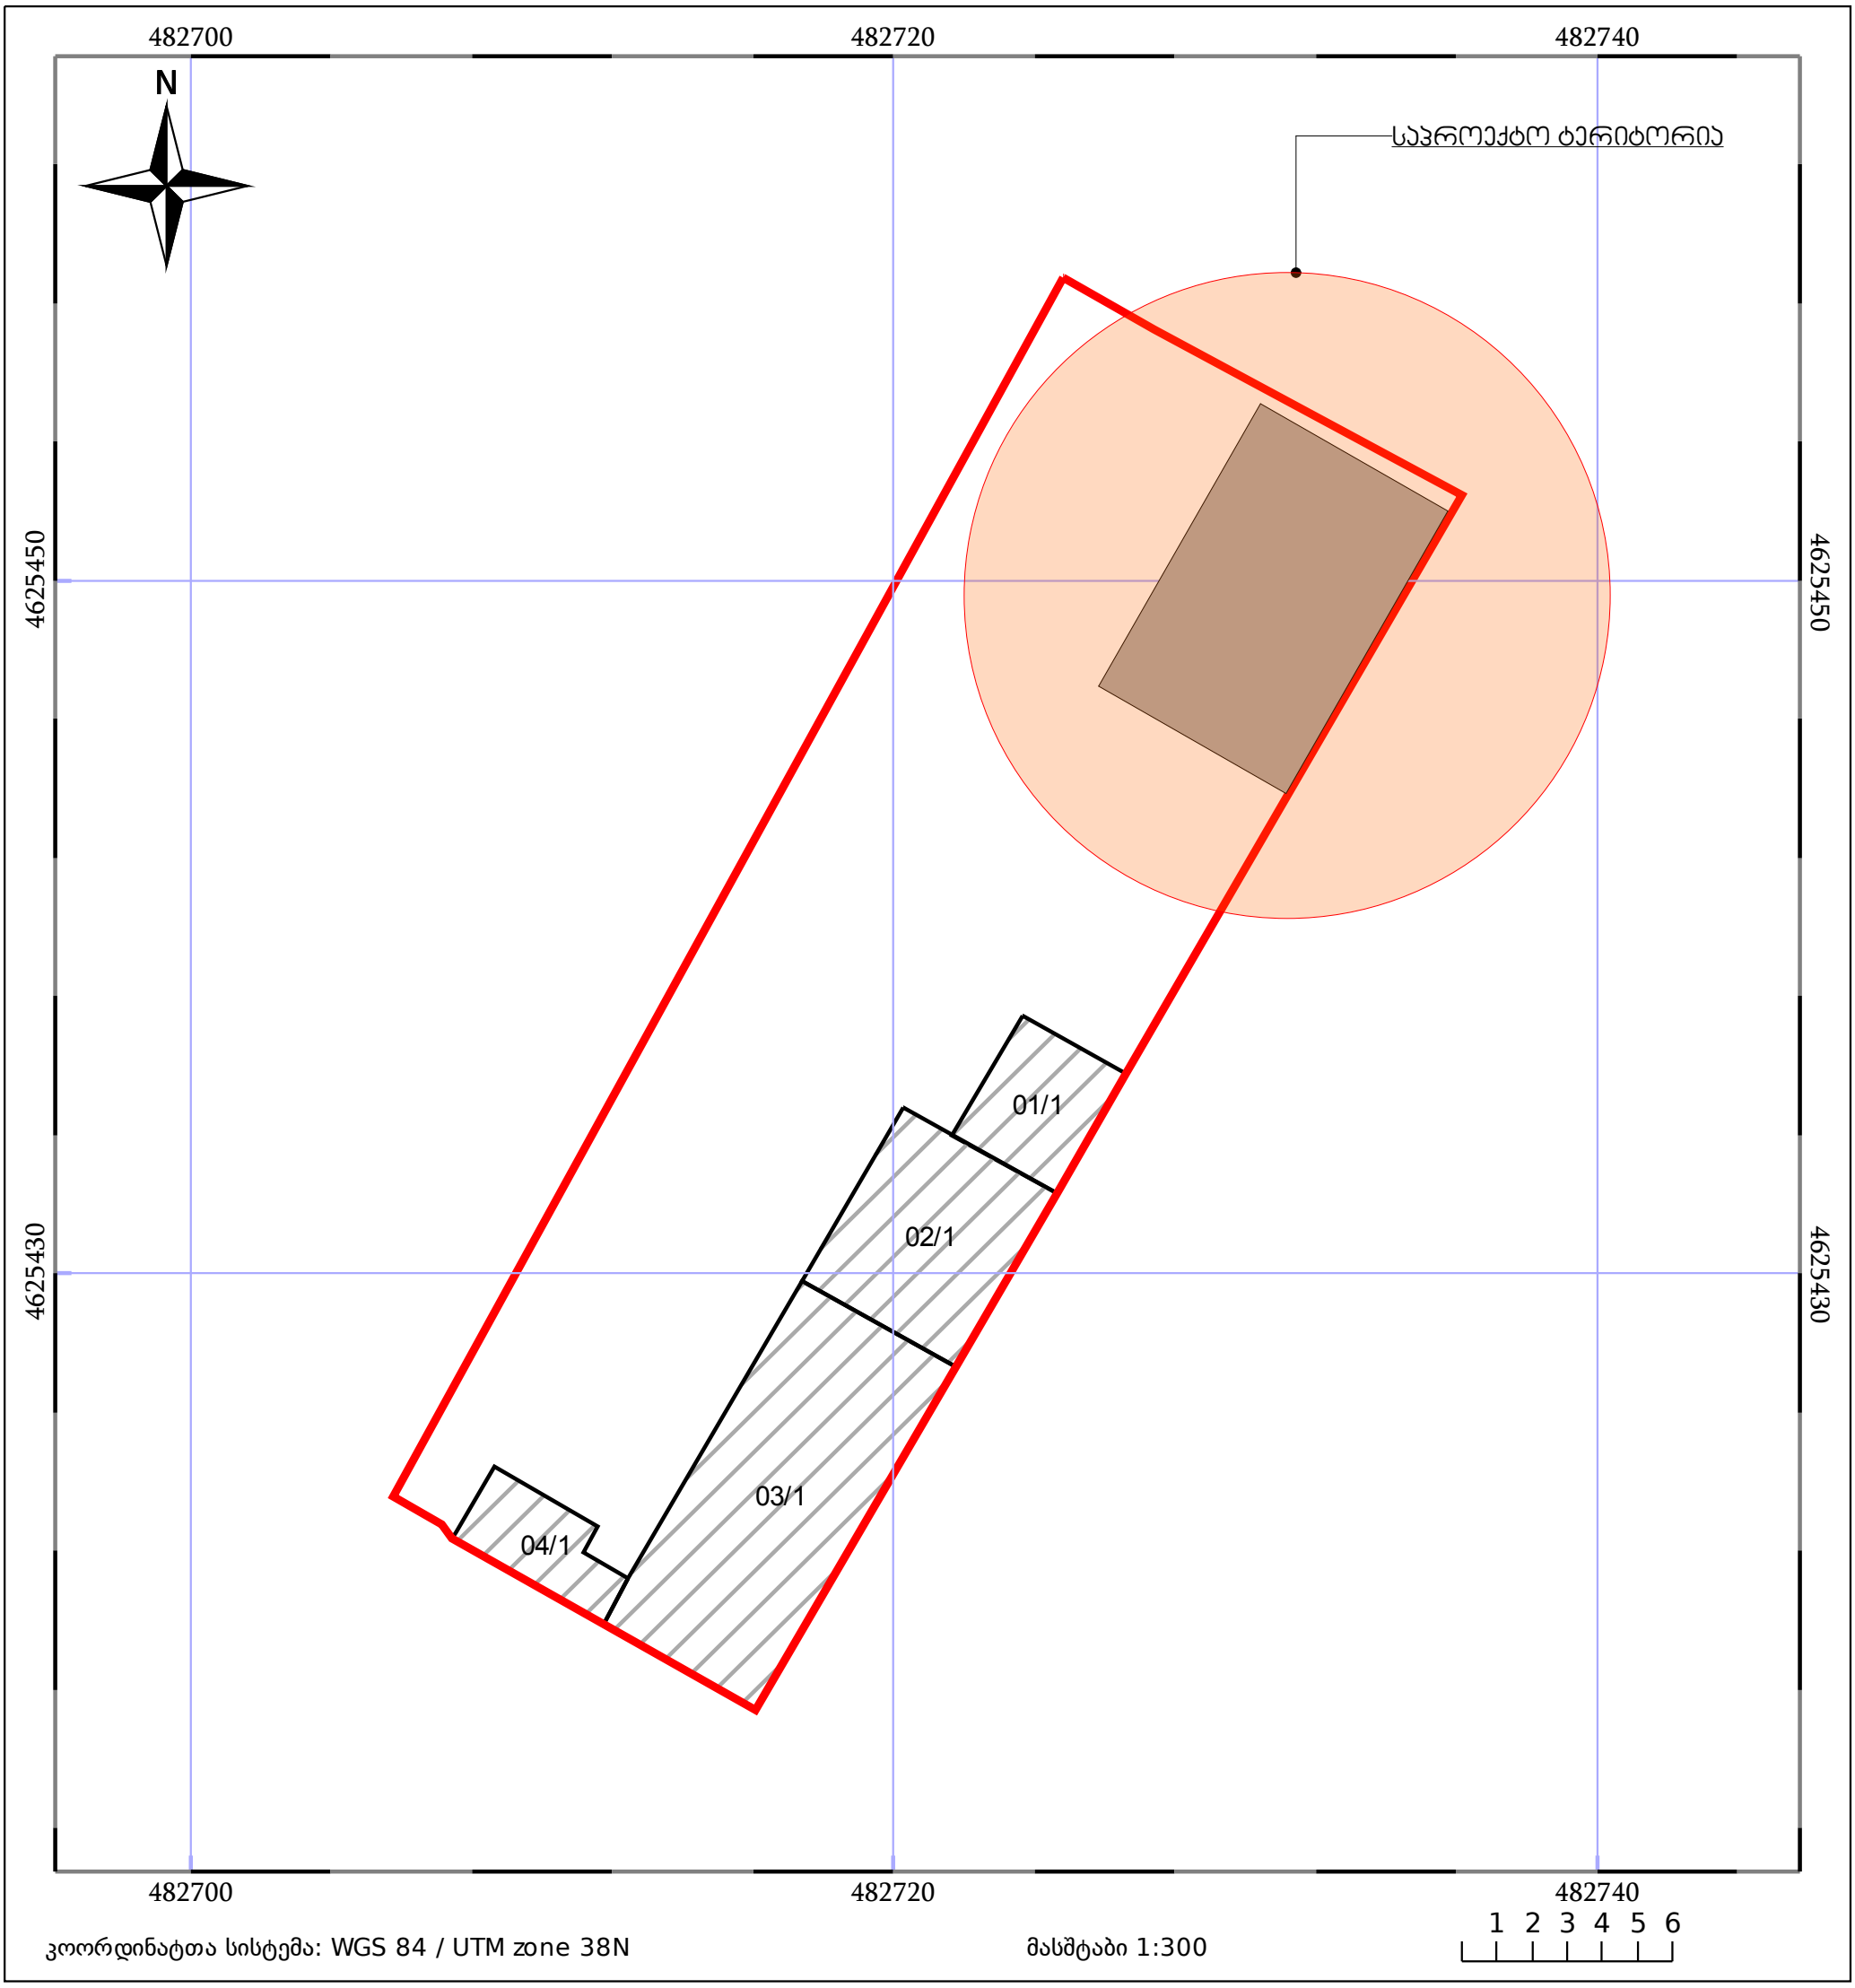

საპროექტო გეგმა
მასშტაბი: 1:50

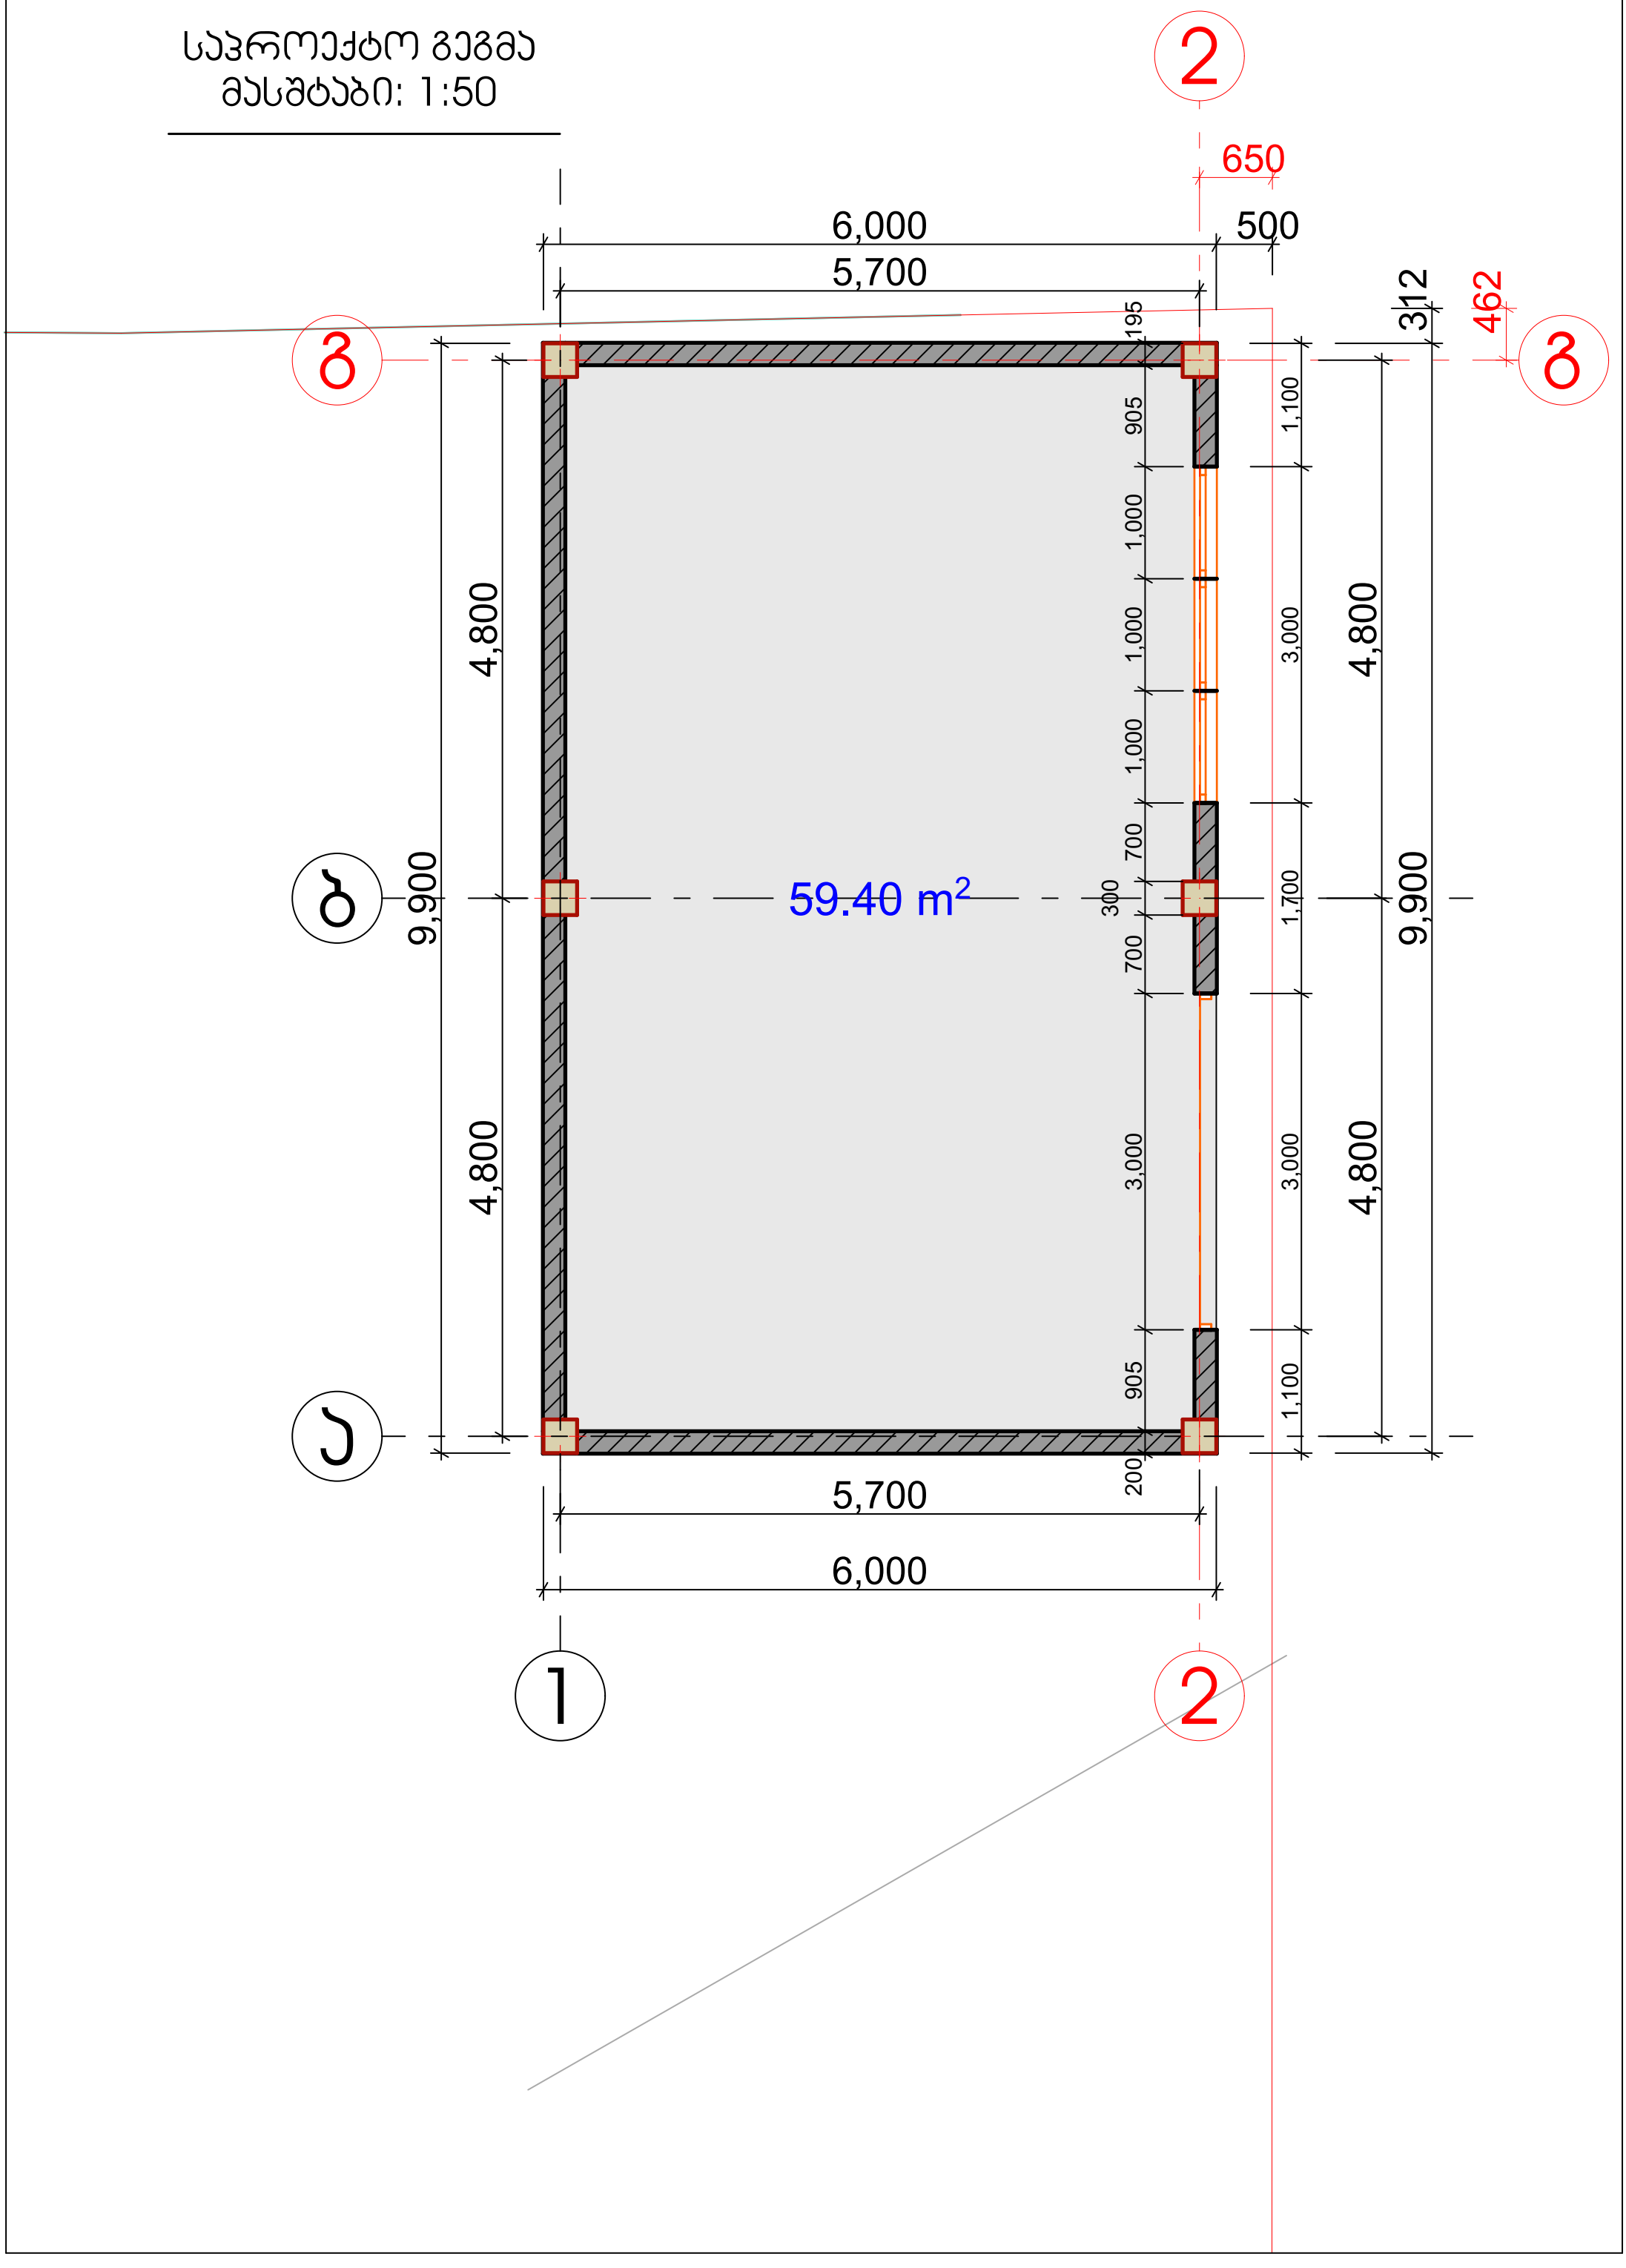

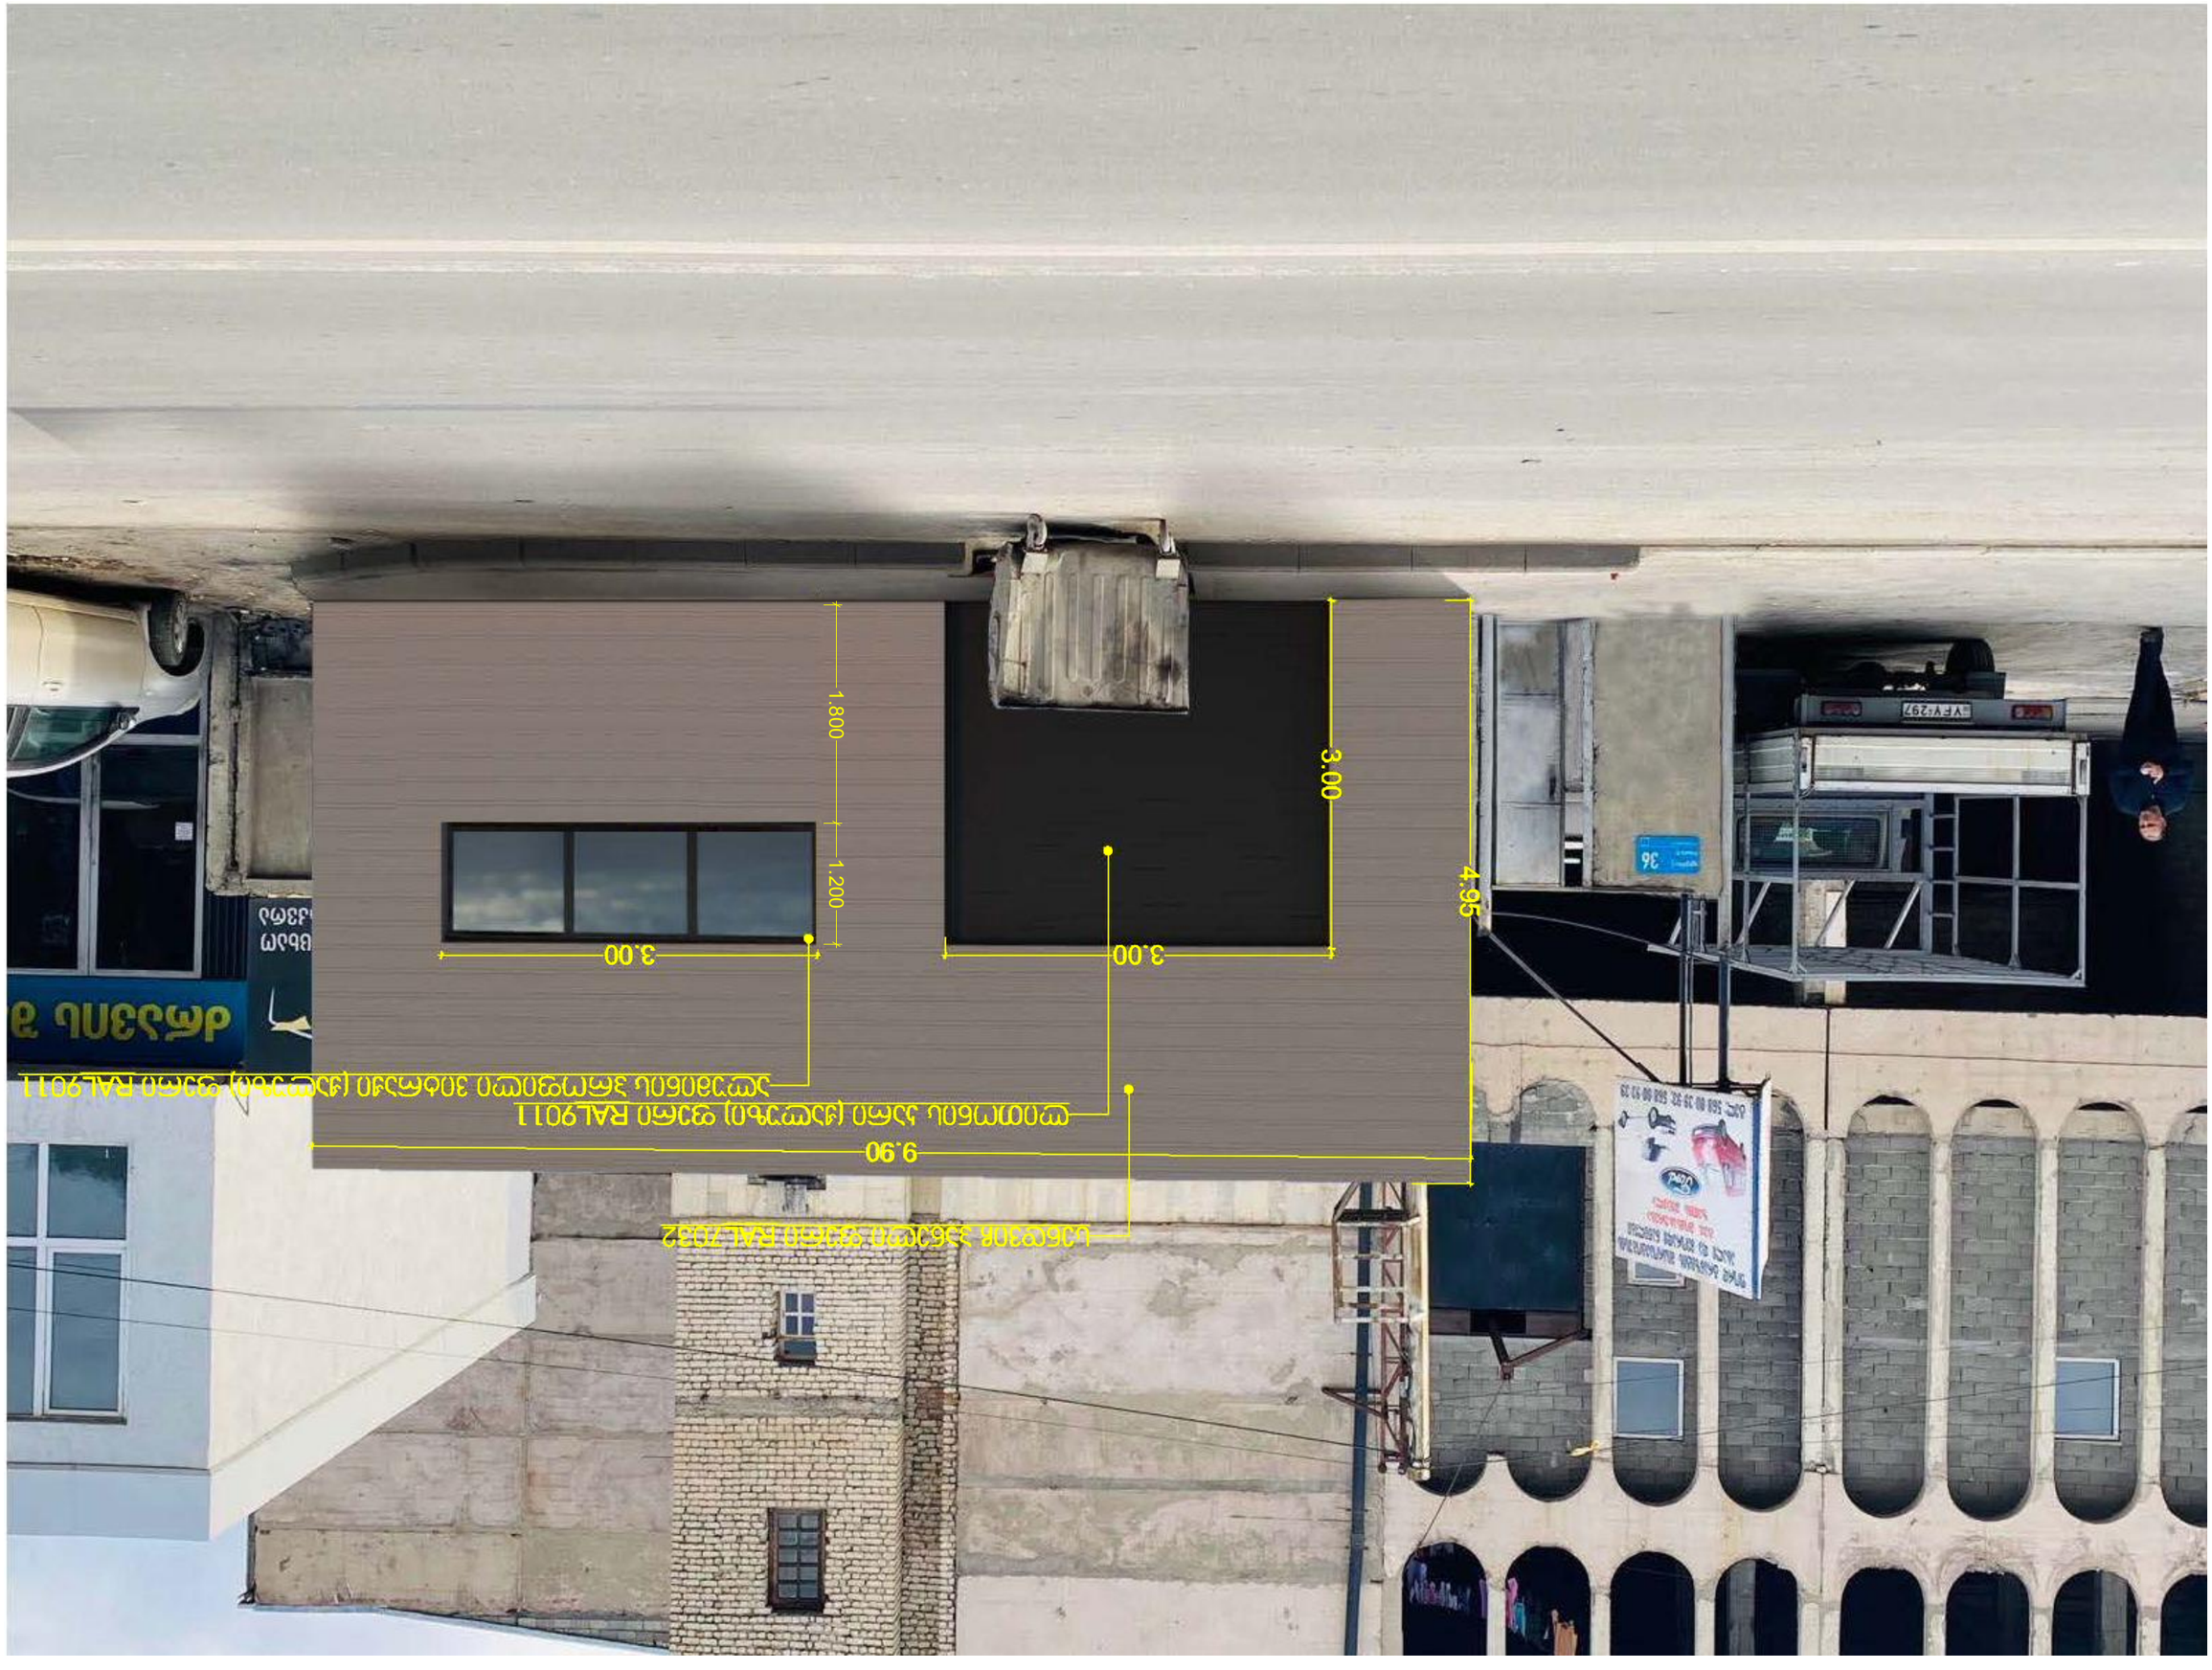
1.800
1.200
3.00
4.95
3.00
3.00
9.90
RAL9011 מסגרת (מט/מבריק) חלון מוגמר
RAL9011 מסגרת (מט/מבריק) מסגד מוגמרת
RAL7032/RAL מסגרת ומשקופים אלומיניום

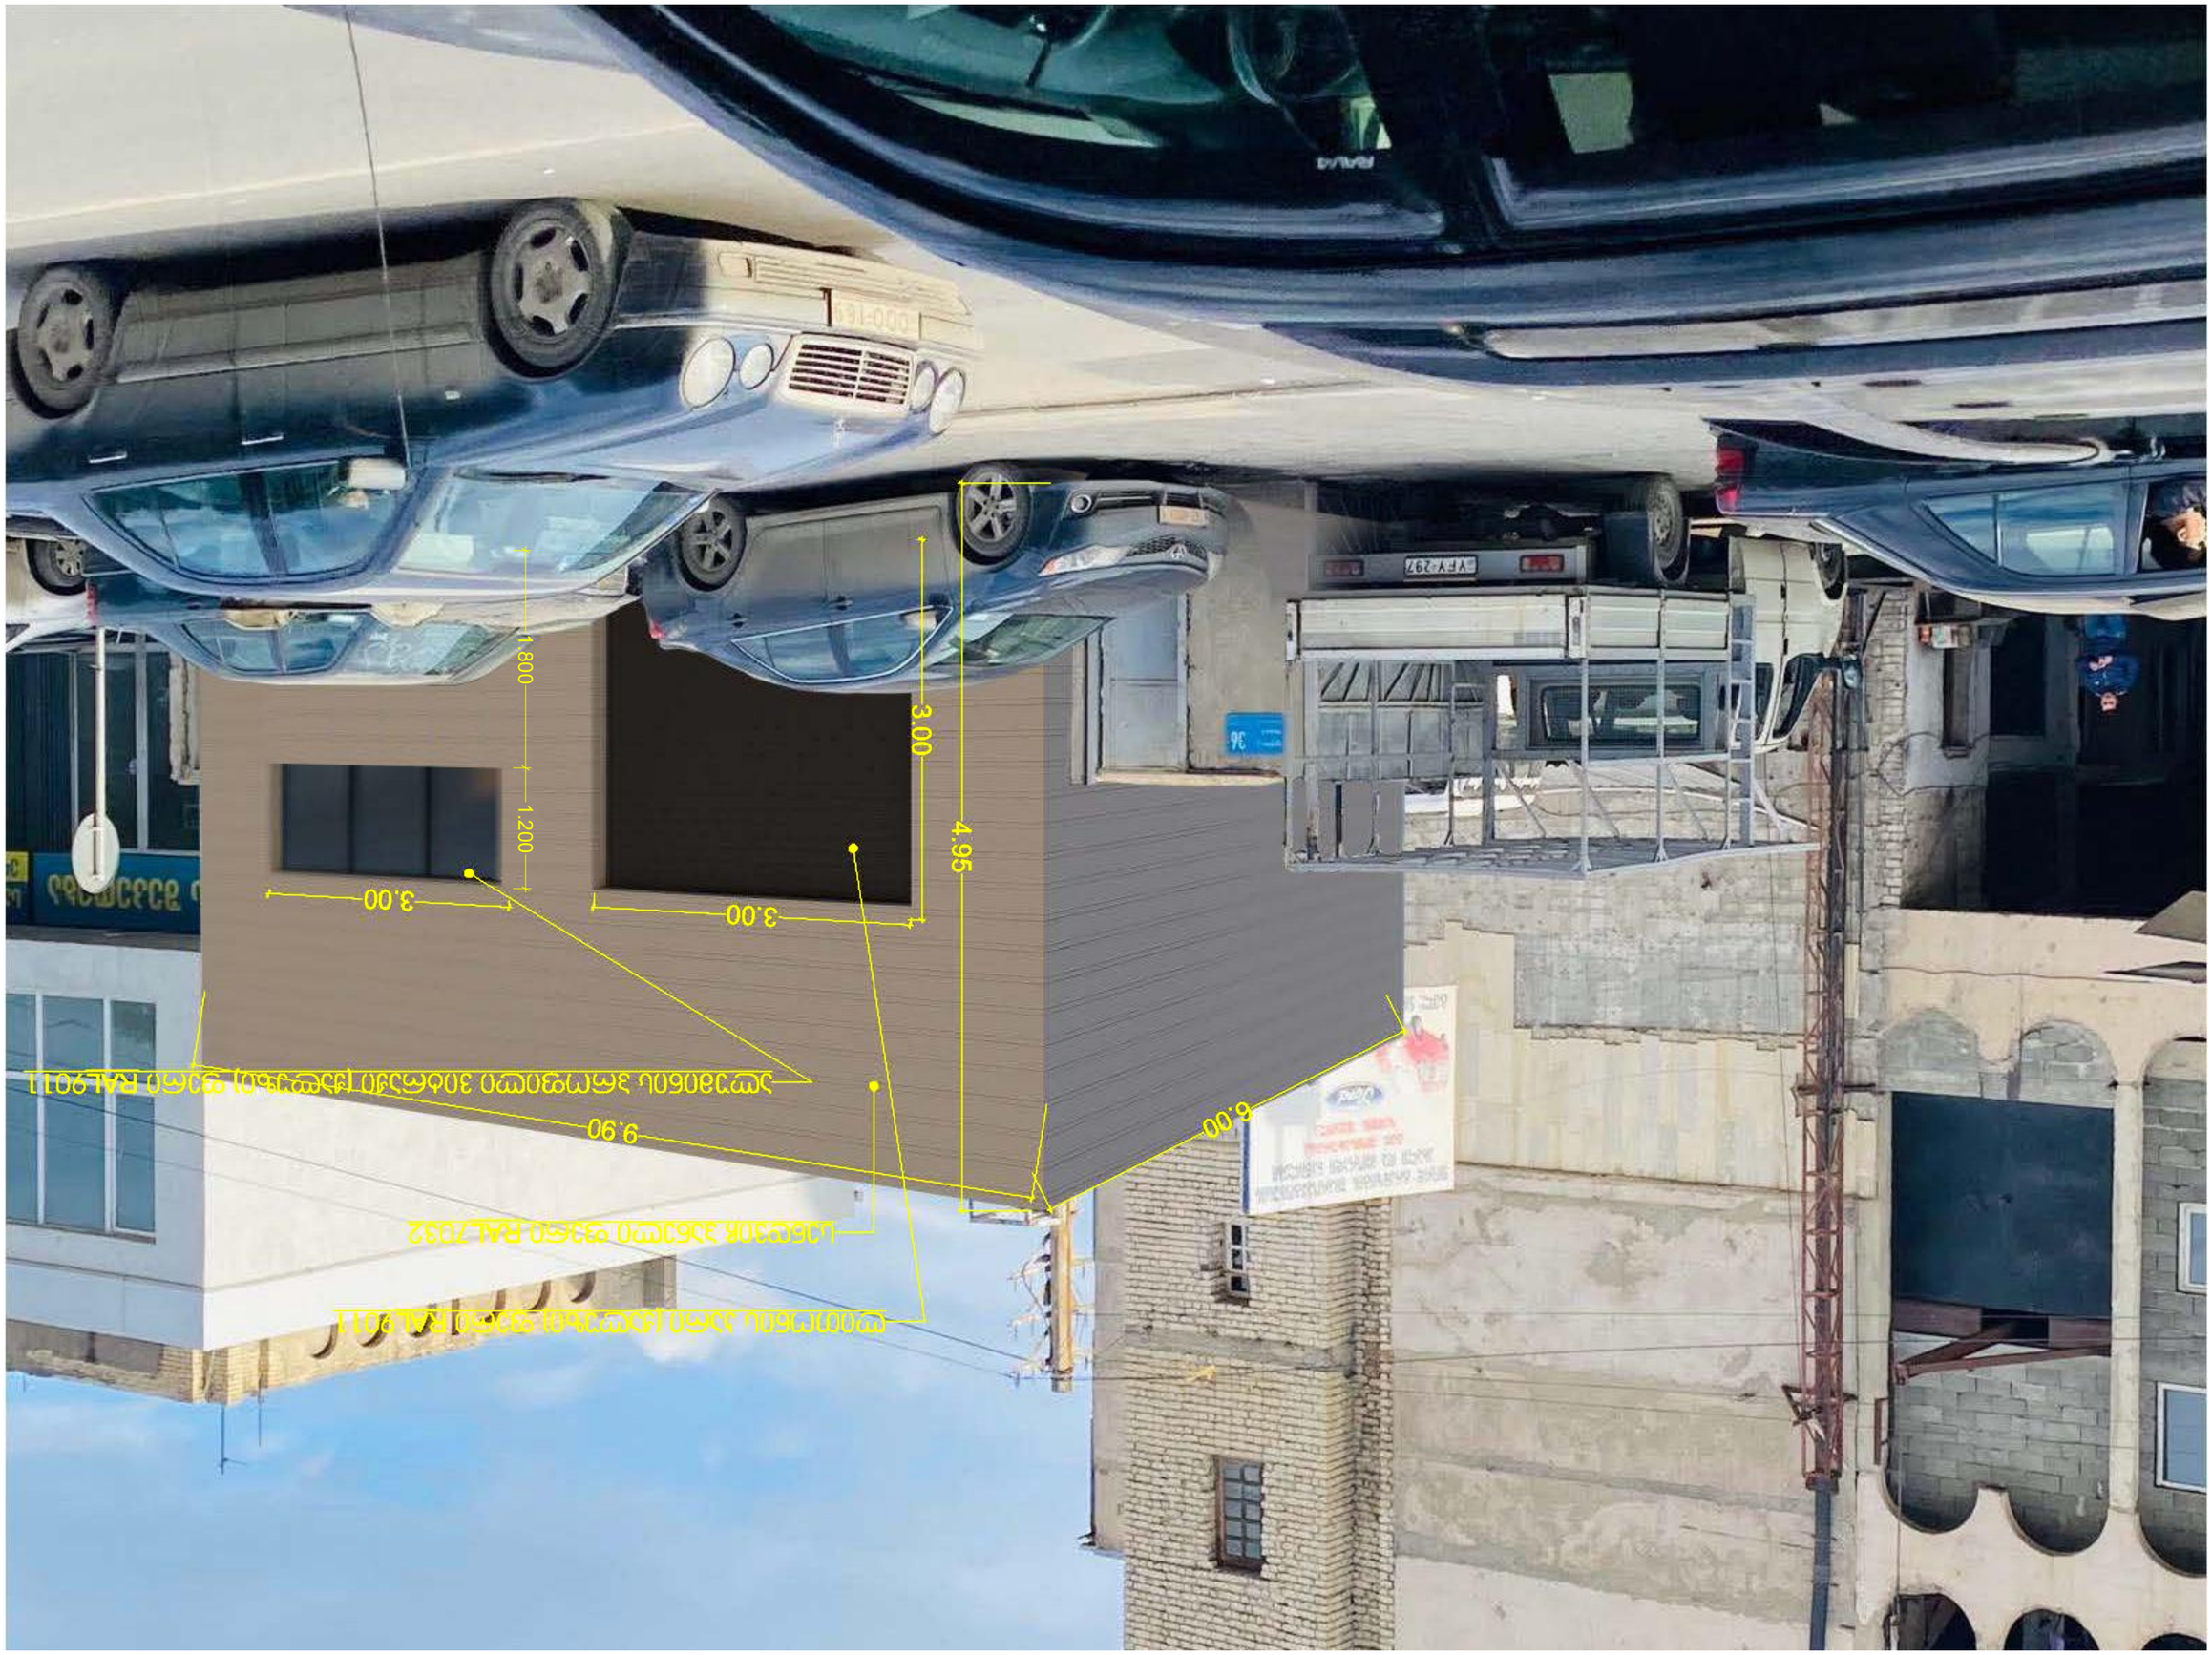
1.800
1.200
3.00
4.95
3.00
3.00
9.90
6.00