ჭრილი 1-1

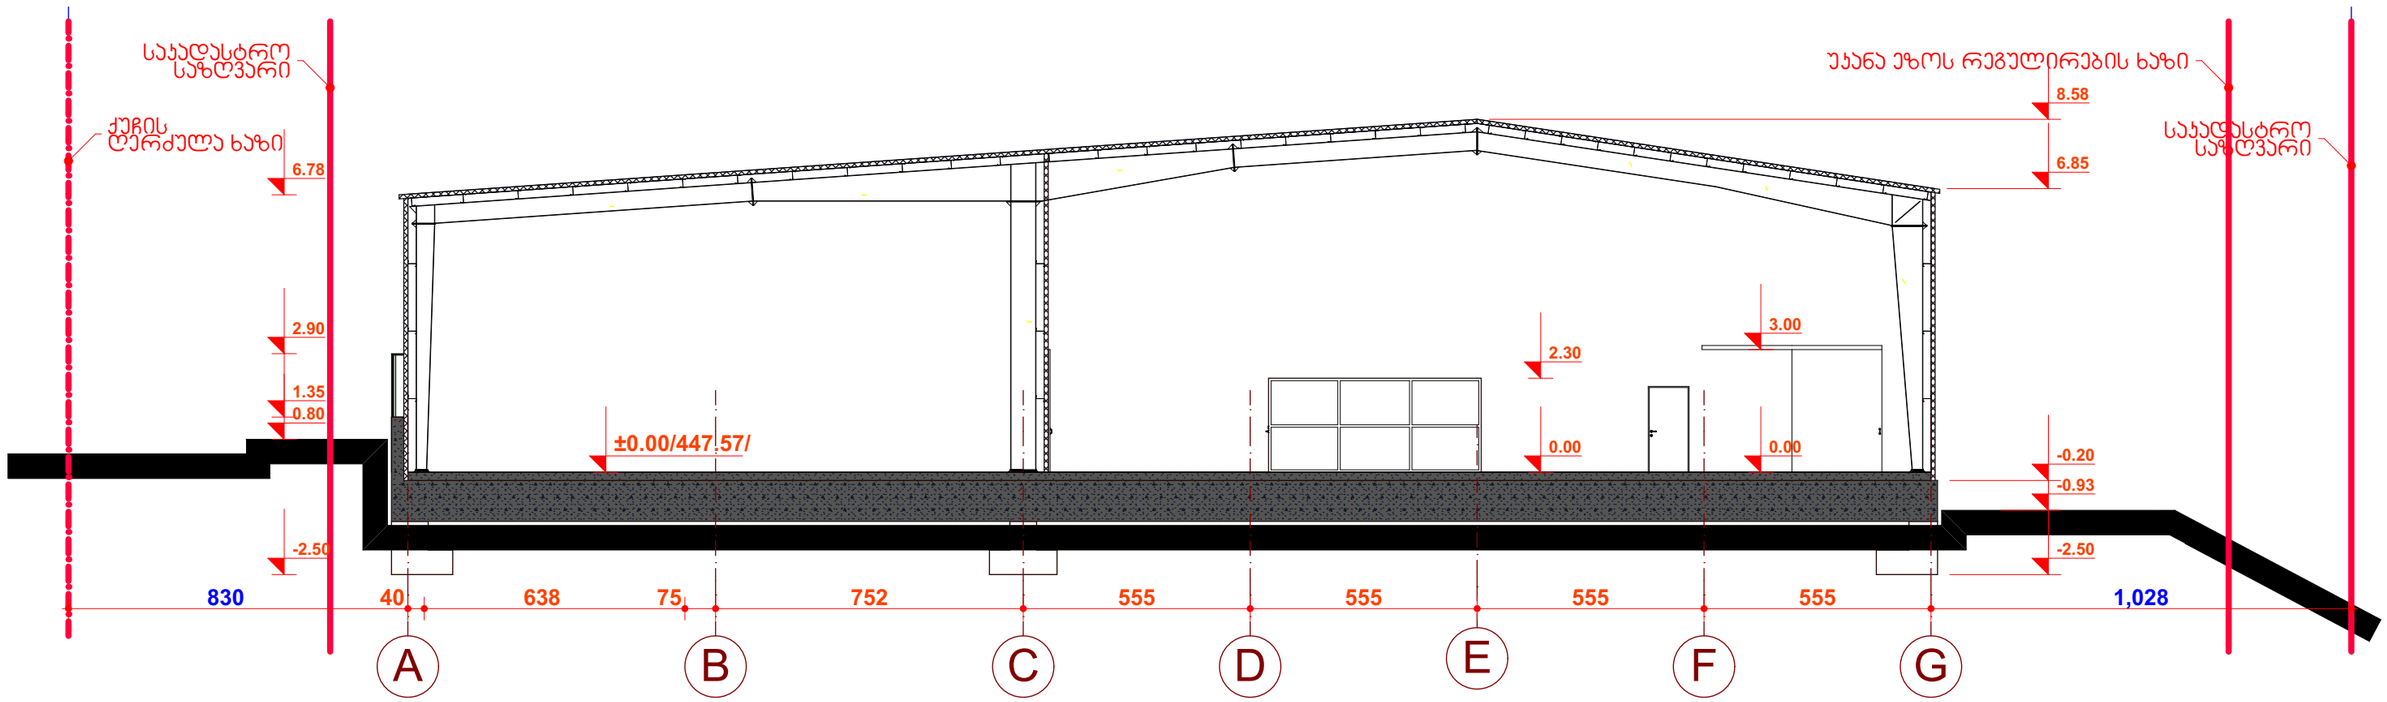

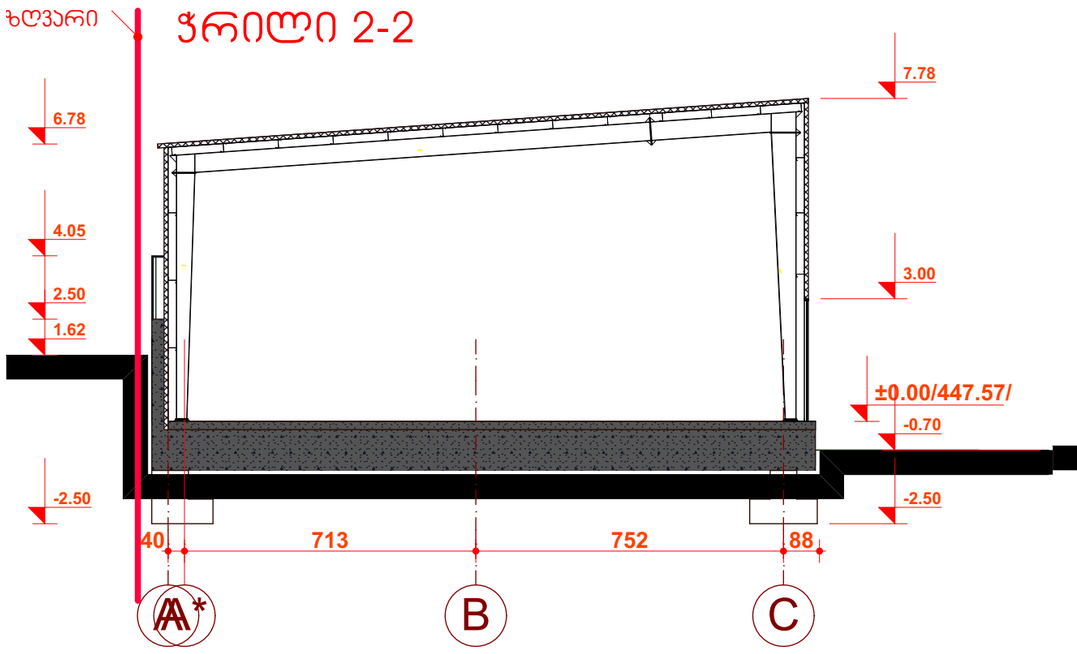

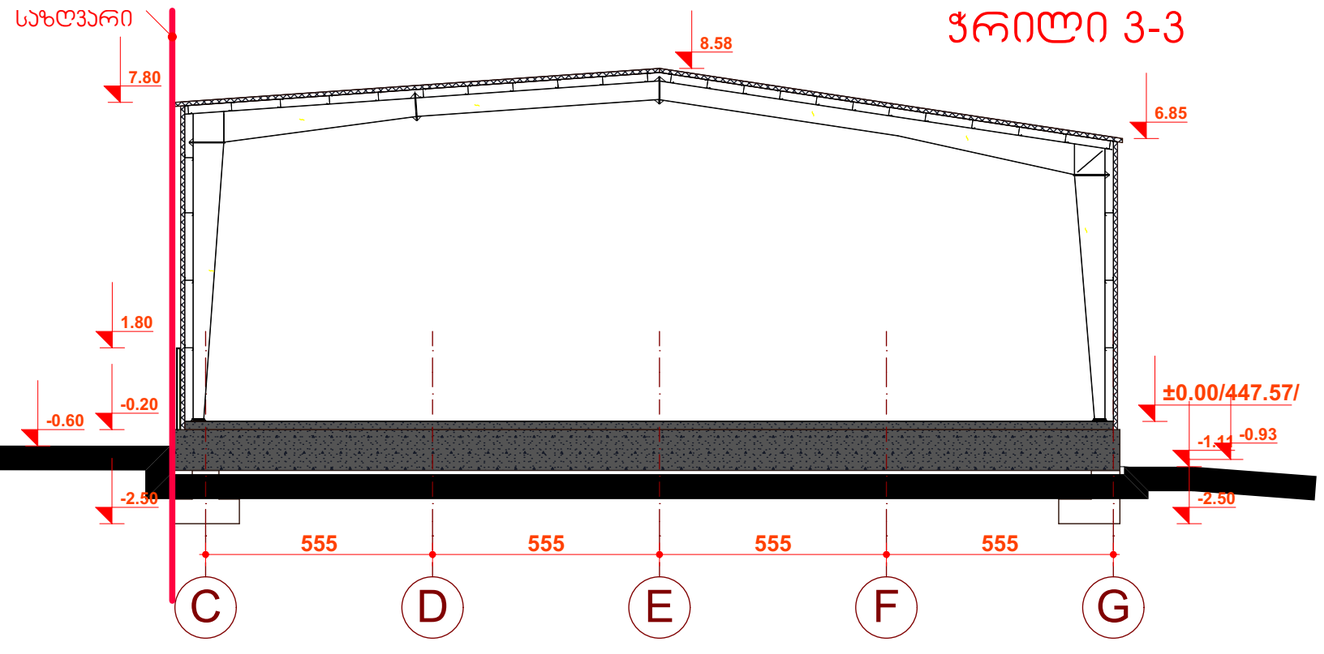

M PARTNERS	დირექტორი		ა. მაჩაიძე	ქ. თბილისში, გაგრის ქუჩა №2-ში საკადასტრო კოდით: 01.11.03.003.102 შერეული მშრალი ჯროდექციის საწყობი	დაკვეთა №	4/2020
	ჯმა		ნ. კაკაბაძე		სტადია	მ.ჯ.
	მთ. კონსტ.		ლ. ზამბახიძე	არქიტექტურული ნაწილი	ფურცელი	ას-4
ს/ა400285277	შეასრულა		ე. მაჩაიძე	ჭრილი 1-1	ფურცლები	ას-
დამკვეთი:					მასშტაბი	1:150
შპს „ასბერგ თბილისი, სპიდენტიფიკაციო კოდი: 404888895						