ფასადები

ფასადის ხედი ღერძებით „1**-9“ ღერძული

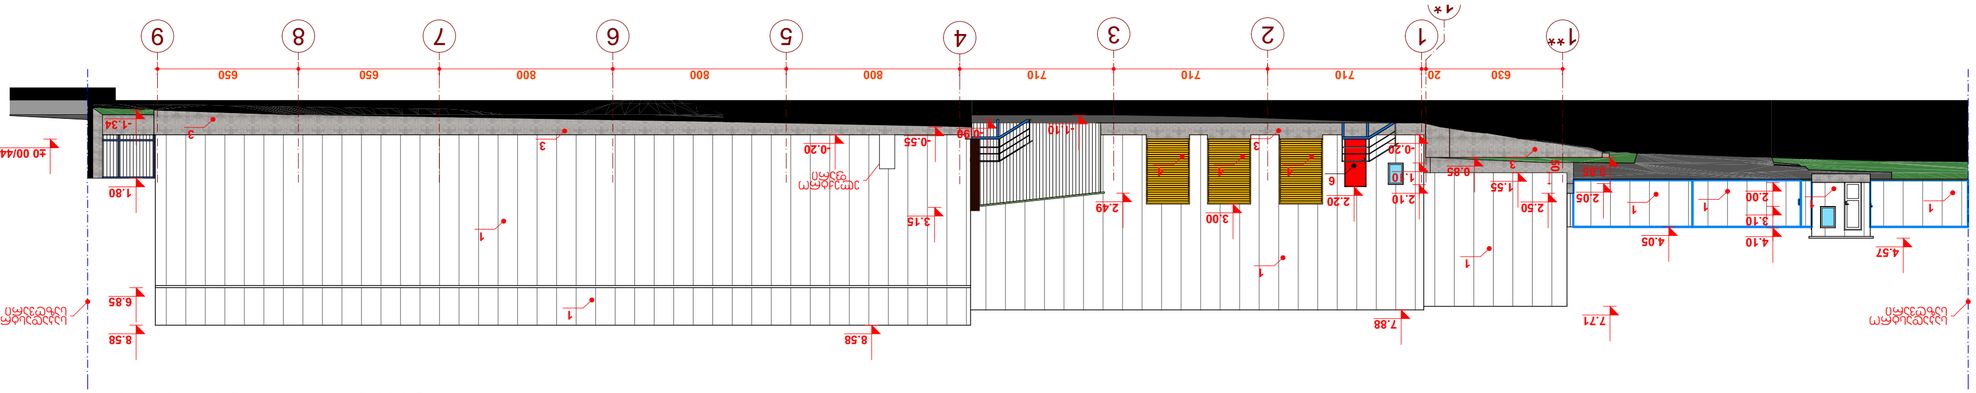

ფასადის ხედი ღერძებით „**G-A**“ ღერძული

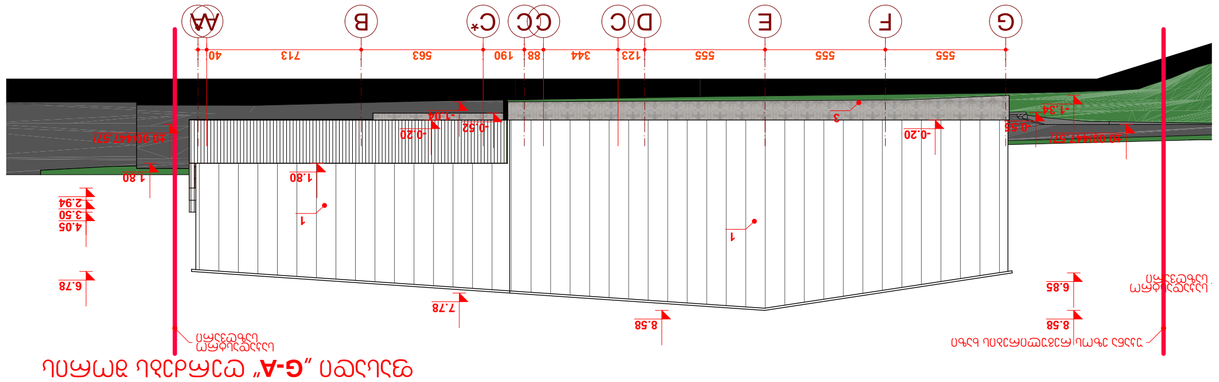

ფასადის ხედი ღერძებით „**A-G**“ ღერძული

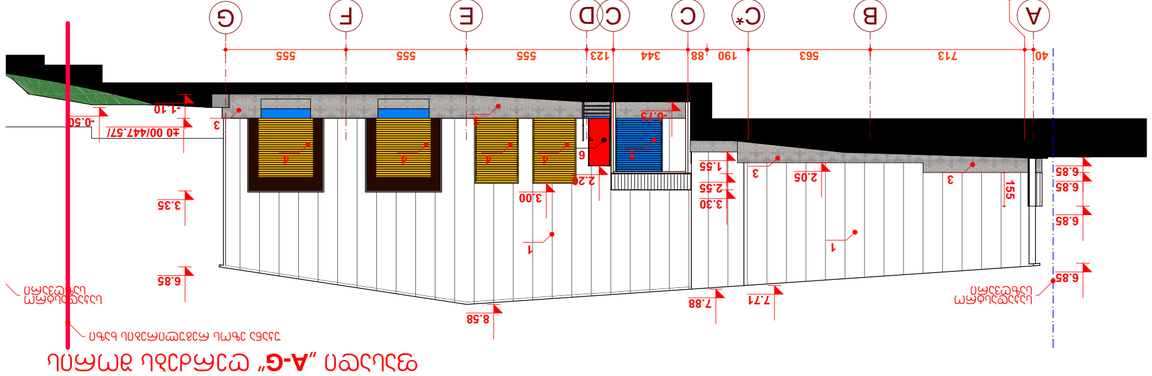

ბეტონი
ლითონის ფანჯრის ბლოკი
ალუმინის ფანჯრის ბლოკი
ალუმინის კარის ბლოკი
ლითონის კარის ბლოკი
ალუმინის ფასადის სისტემა

ფასადის მასალები:
1. სენდვიჩ პანელის ფასადი **RAL 9003**
2. ალუმინის ფასადის ვერტიკალური ფასადის ელემენტი **RAL 9003**
3. ბანერის ფასადის ელემენტი **RAL 1016**
4. ვერტიკალური ფასადის სალესარე **RAL 1016**
5. ლითონის ფასადის სალესარე **RAL 5015**
6. ნათურით ფასადის სალესარე **RAL 2002**

არქიტექტორი	ნინო ბერიძე		3. ბერიძე		4/2020
პროექტის ხელმძღვანელი	გიორგი ლომიძე		6. ლომიძე		8.3.
მთ. სპეციალისტი	ლია ჯანელიძე		მ. ჯანელიძე		ივ-5
ინჟინერი	ანა ფარცვანია		2. ფარცვანია		ივ-ა
ინჟინერი					
ინჟინერი					