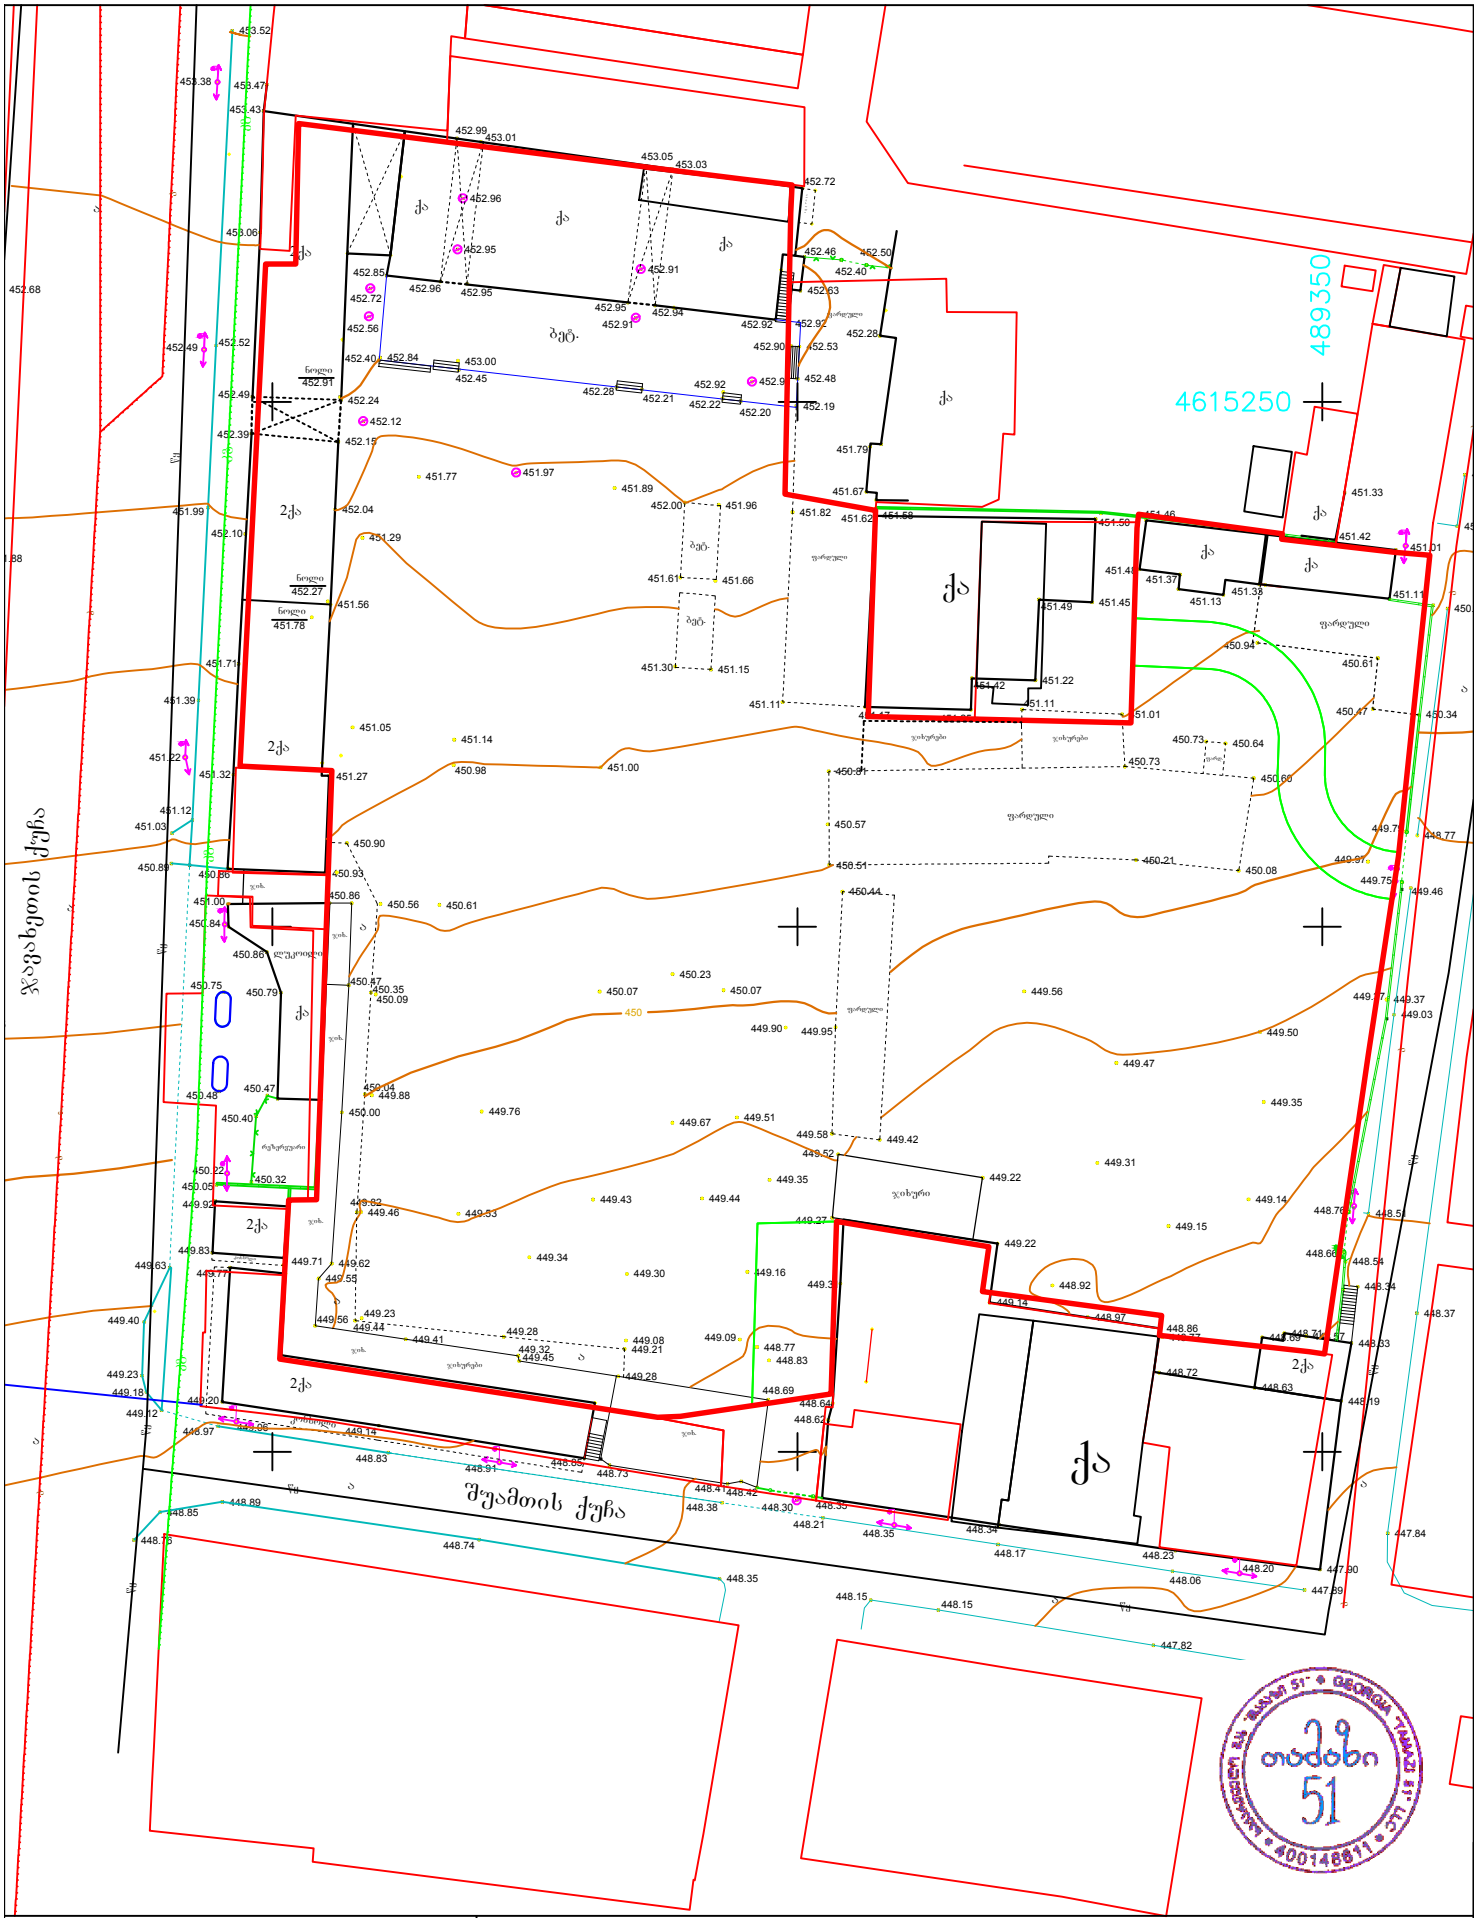

UTM (საერთაშორისო) სისტემის კოორდინატები

არასაცხოვრებელი შენობა

საცხოვრებელი შენობა

შენებადი ნაგებობა

ფარდული

საკრანესფორმა-ტორო უხურავი

რეზერვუარი

ბორდიური

ღობე

კედელი

რკინიგზა

მაღალი ძაბვის ელექტრო გადამცემი ხაზი

ხეები

სამეთვალყურეო ჭები

რელიეფი

ტოპო გადაღება

ობიექტის დასახელება მისამართი	ქ.თბილისი,შუამთის ქ.1, ვარკეთილის დასახლება,მე-3 მასივი,მე-7 კვარტალი მე-7კორპუსის მიმდ.(ს.კ 01.19.20.024.126)	შ.პ.ს. „თამაზი 51“
		დირექტორი თ. მამულაშვილი
		შემსრულა თ. მამულაშვილი
		მასშტაბი 1:500 გაიცა: 15.07.2020

ნაშენის ობიექტები	პროექტირების ეტაპები	
1. სპორტული ნაგებობა /ბაღანა/	ესკიზი	
2. პანდუსი	საპროექტო ნაგებობა	
3. მოსაწყობი ტერიტორია	მშენებარე ობიექტი	
4. სპორტული	არსებული ნაგებობა	
	არსებული ნაგებობა, რომლის დემონტაჟი გათვალისწინებულია	
	ტერიტორიის საზღვარი	
	ტერიტორიის ზონა	
