კოლონების გეგმა

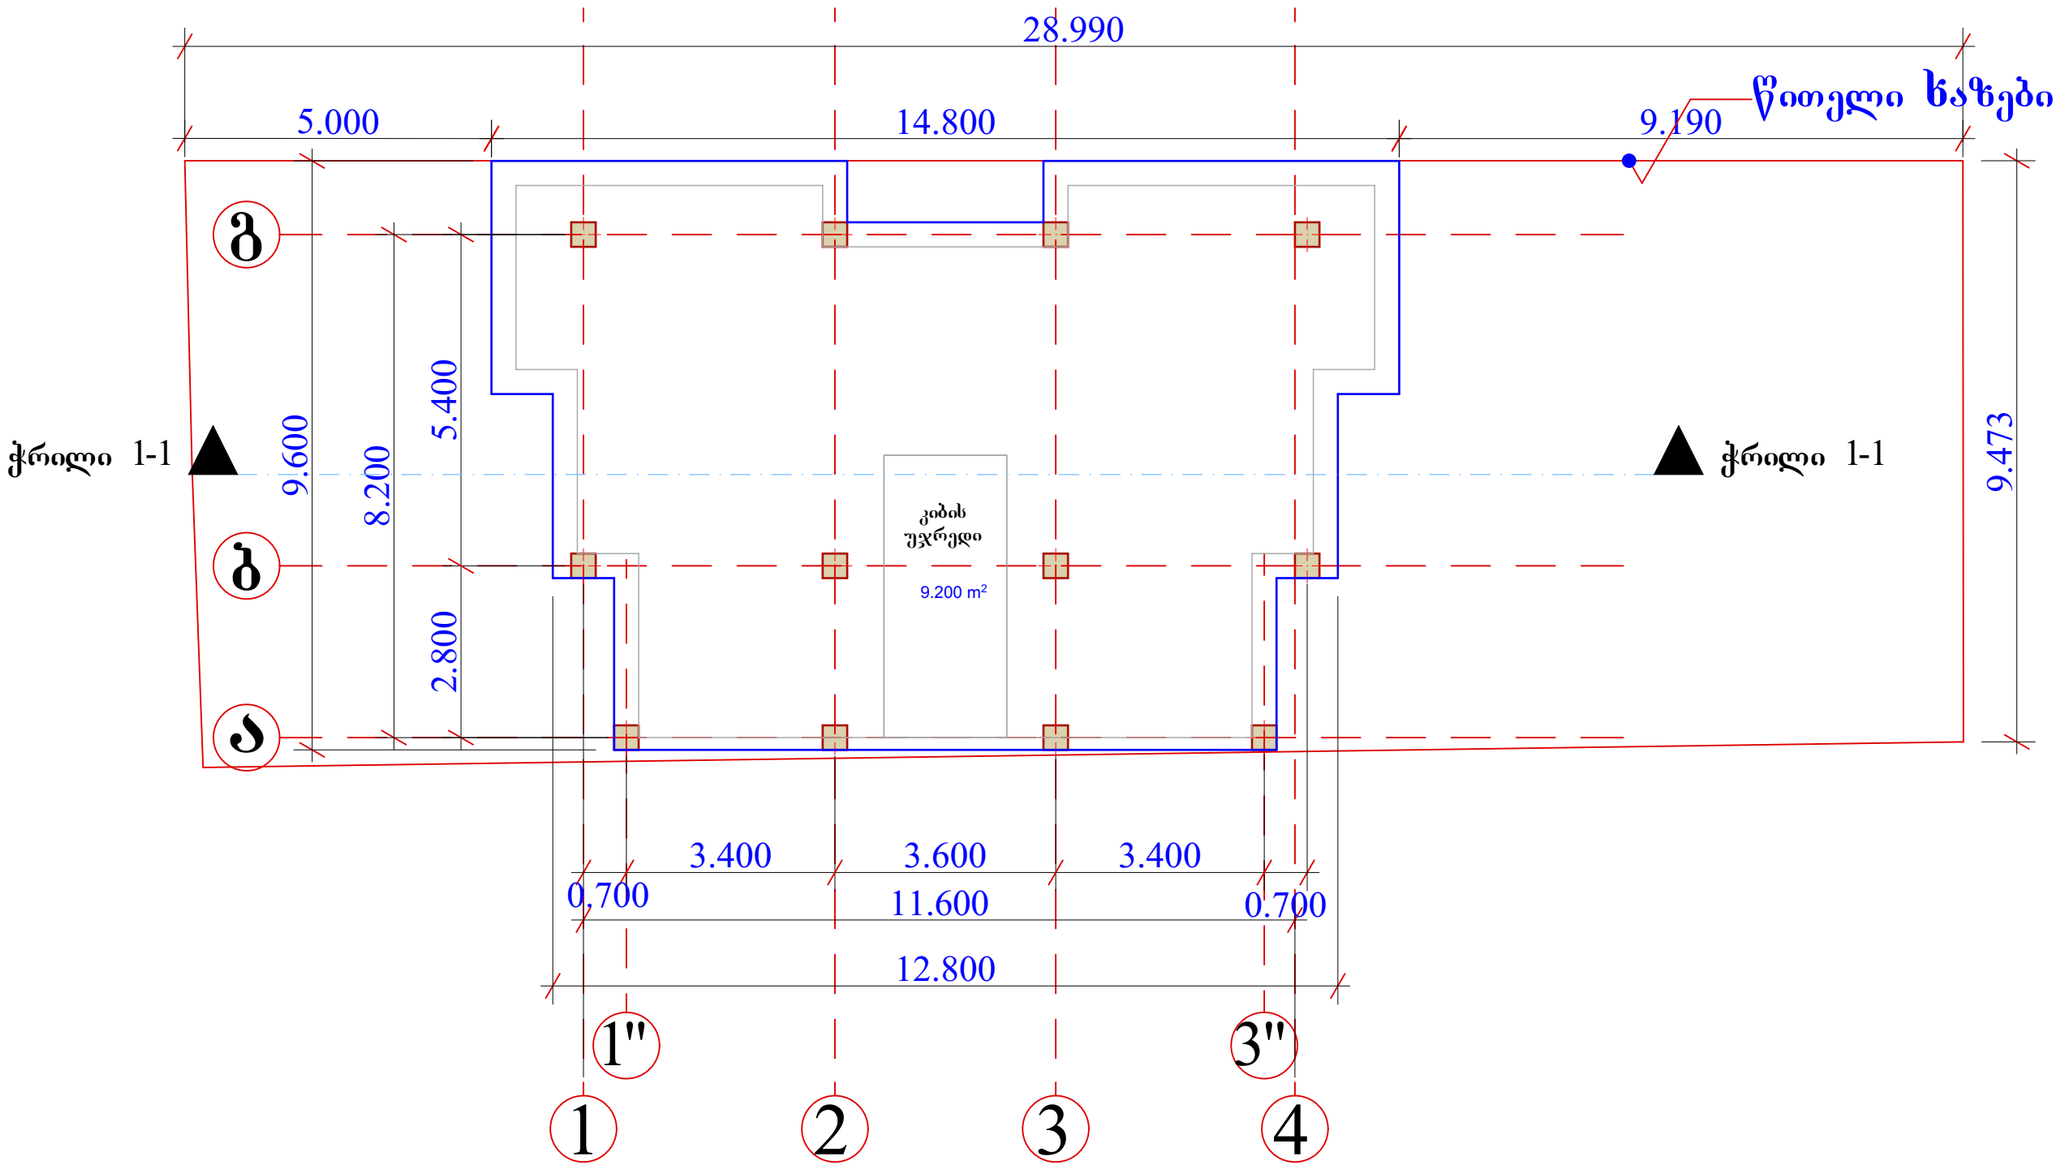

მასშტაბი 1:100

პირველი სართულის გეგმა

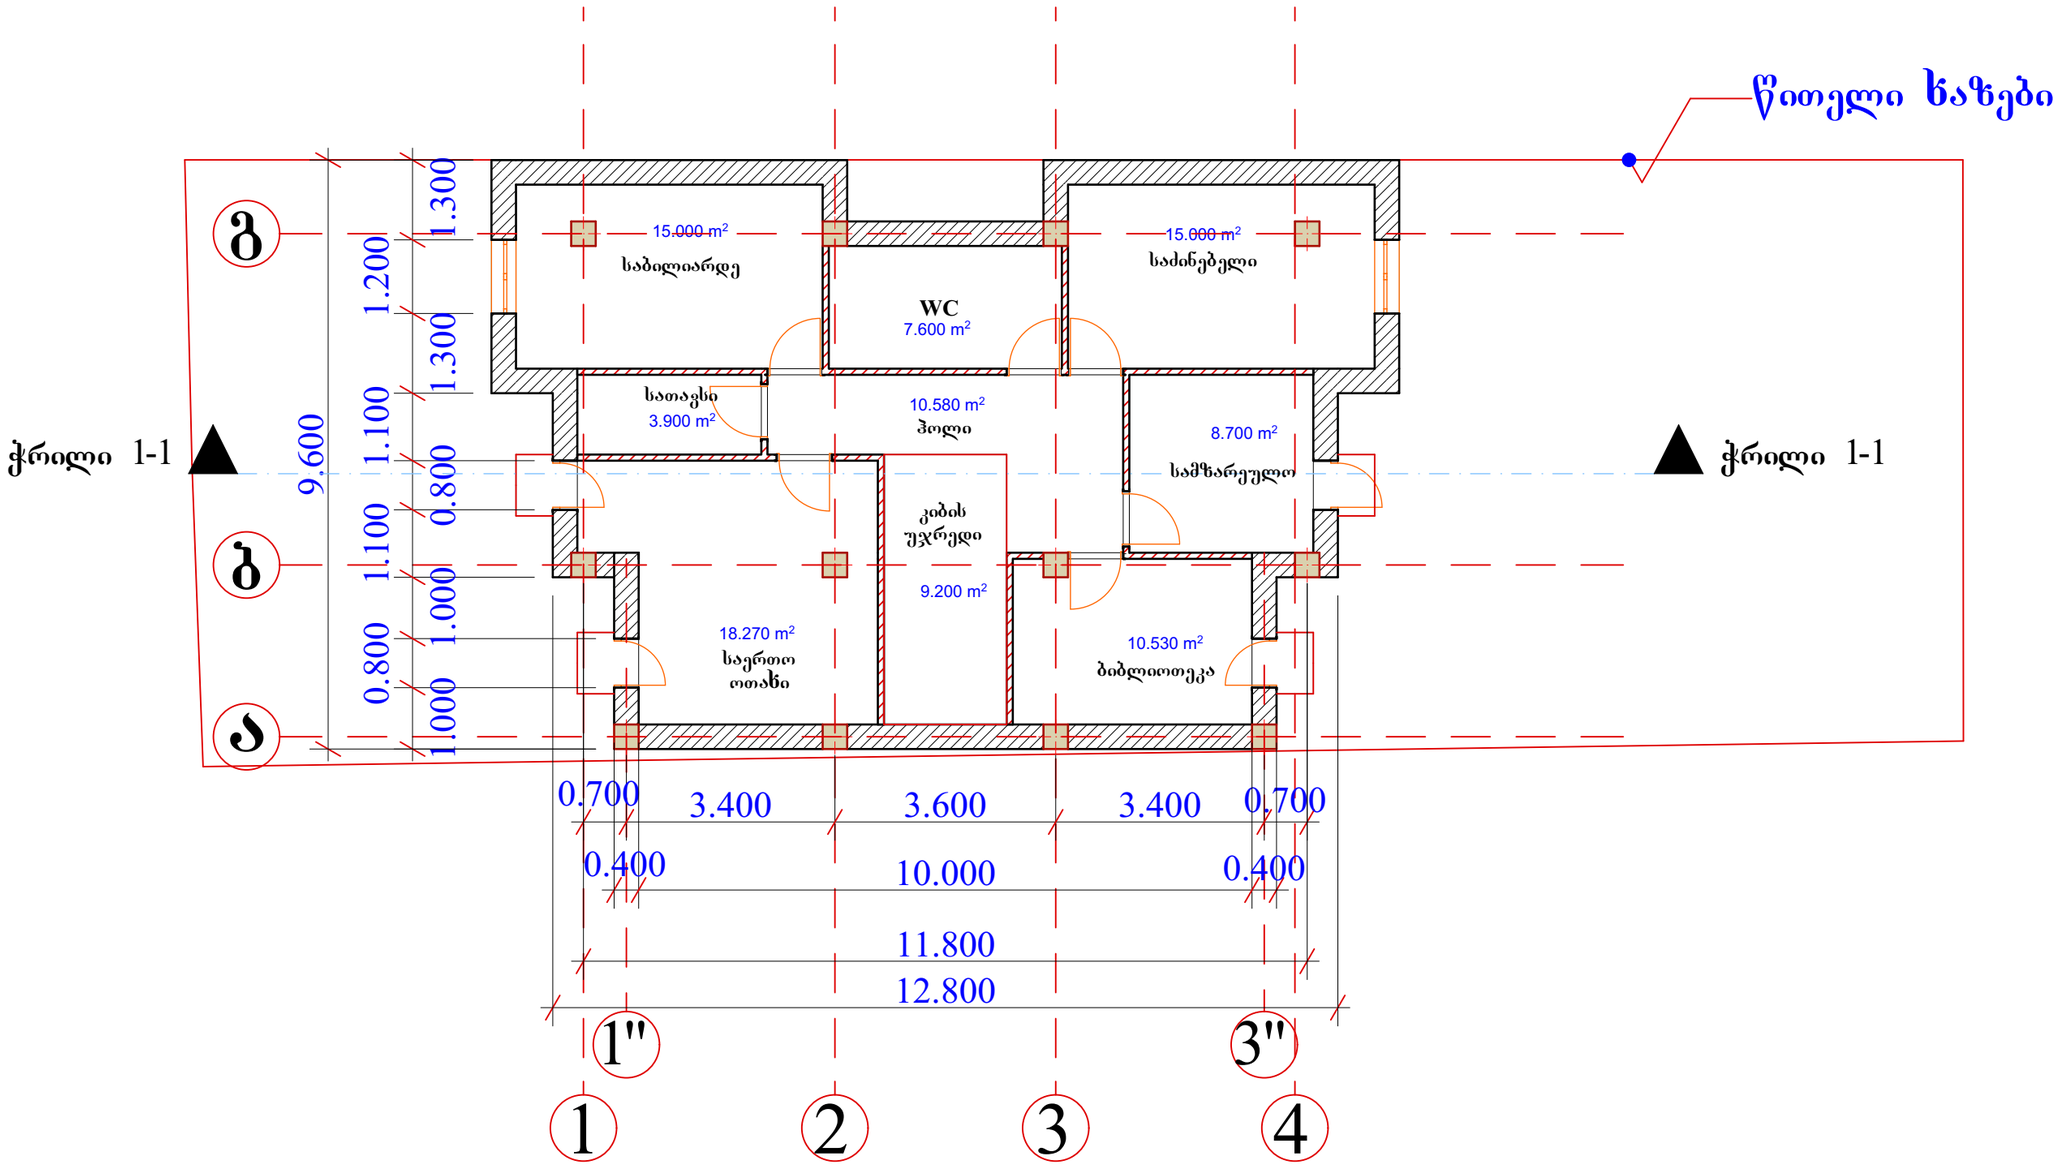

მასტაბი 1:100

მეორე სართულის გეგმა

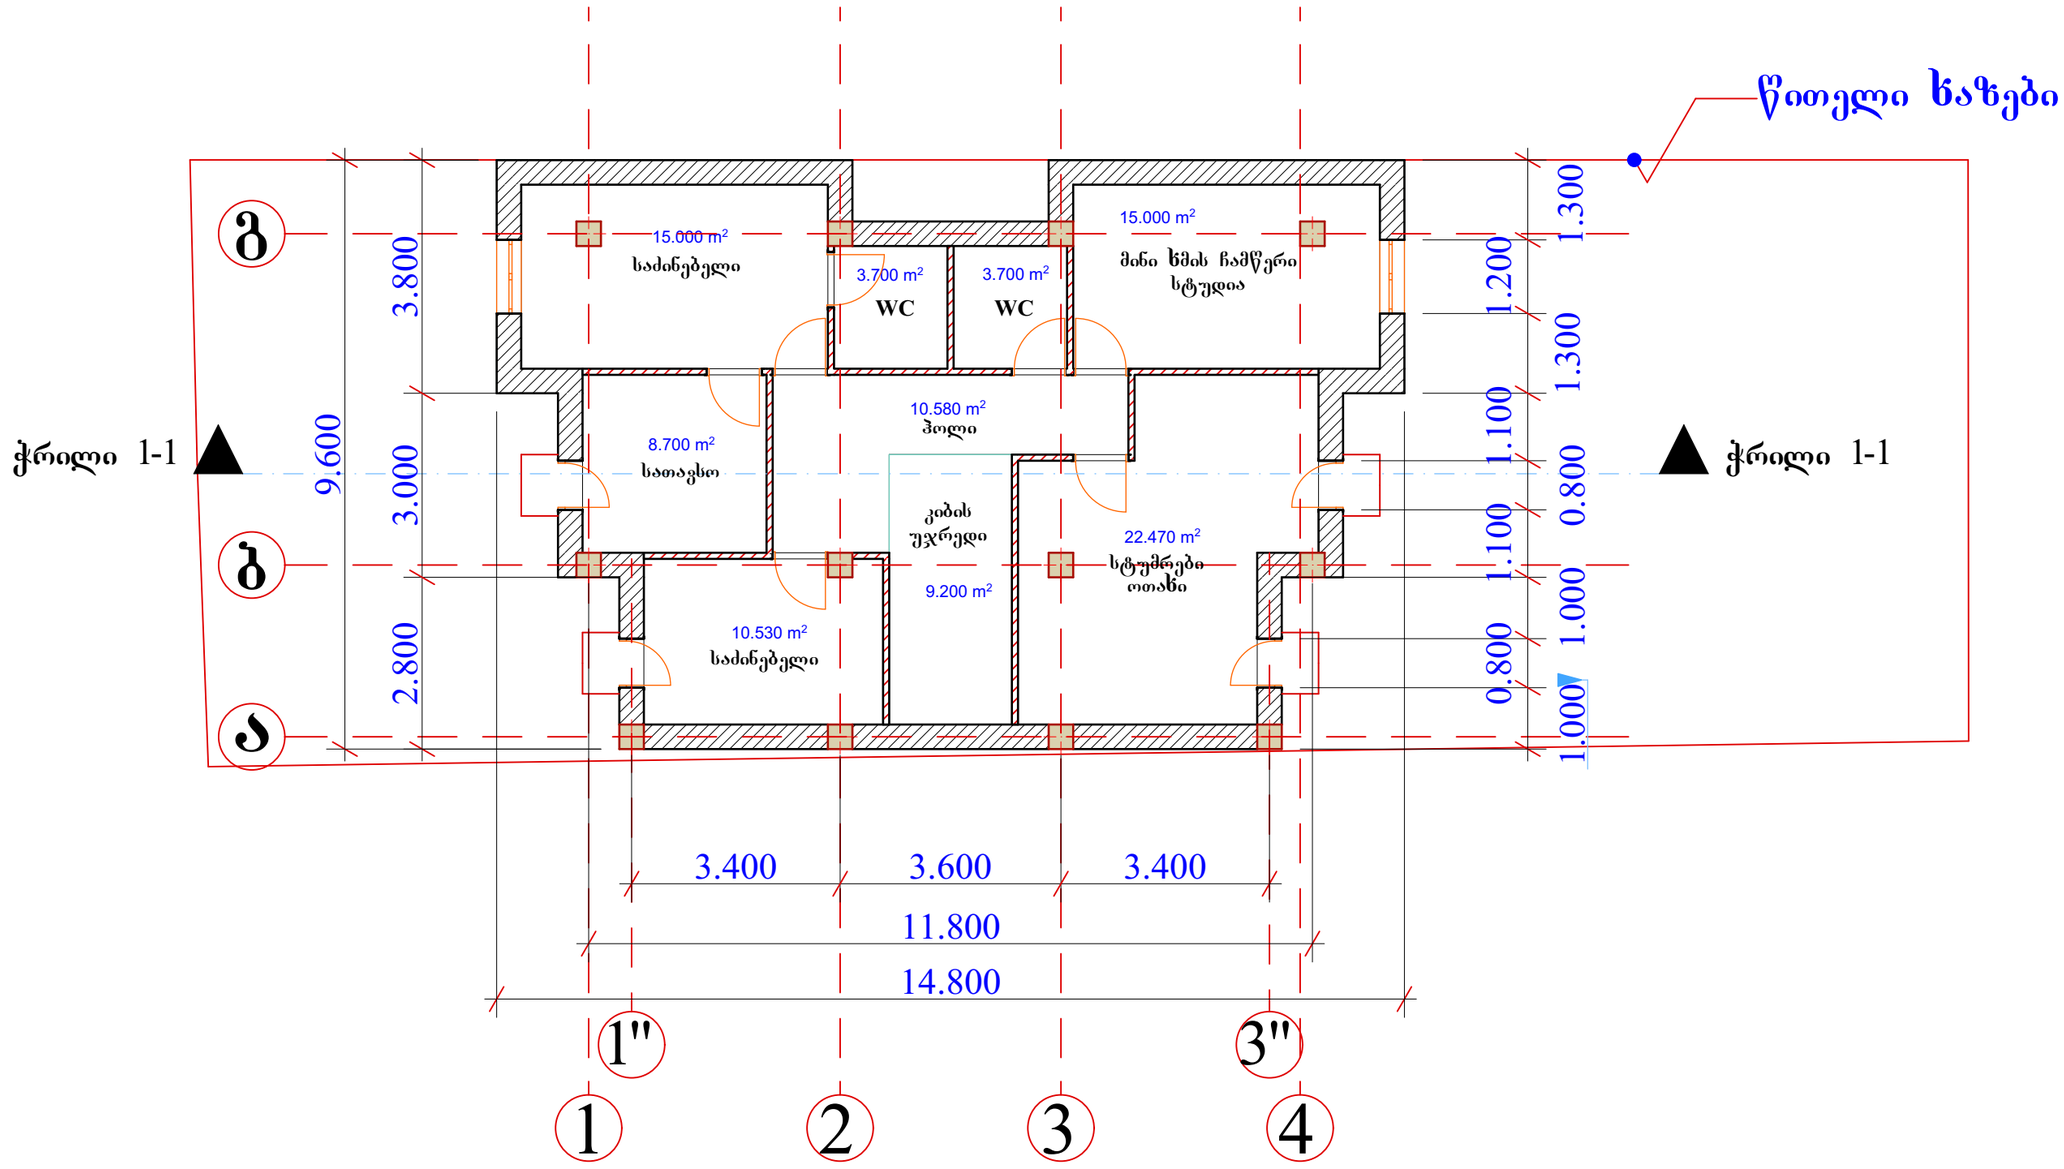

მასტაბი 1:100

გადახურვის გეგმა

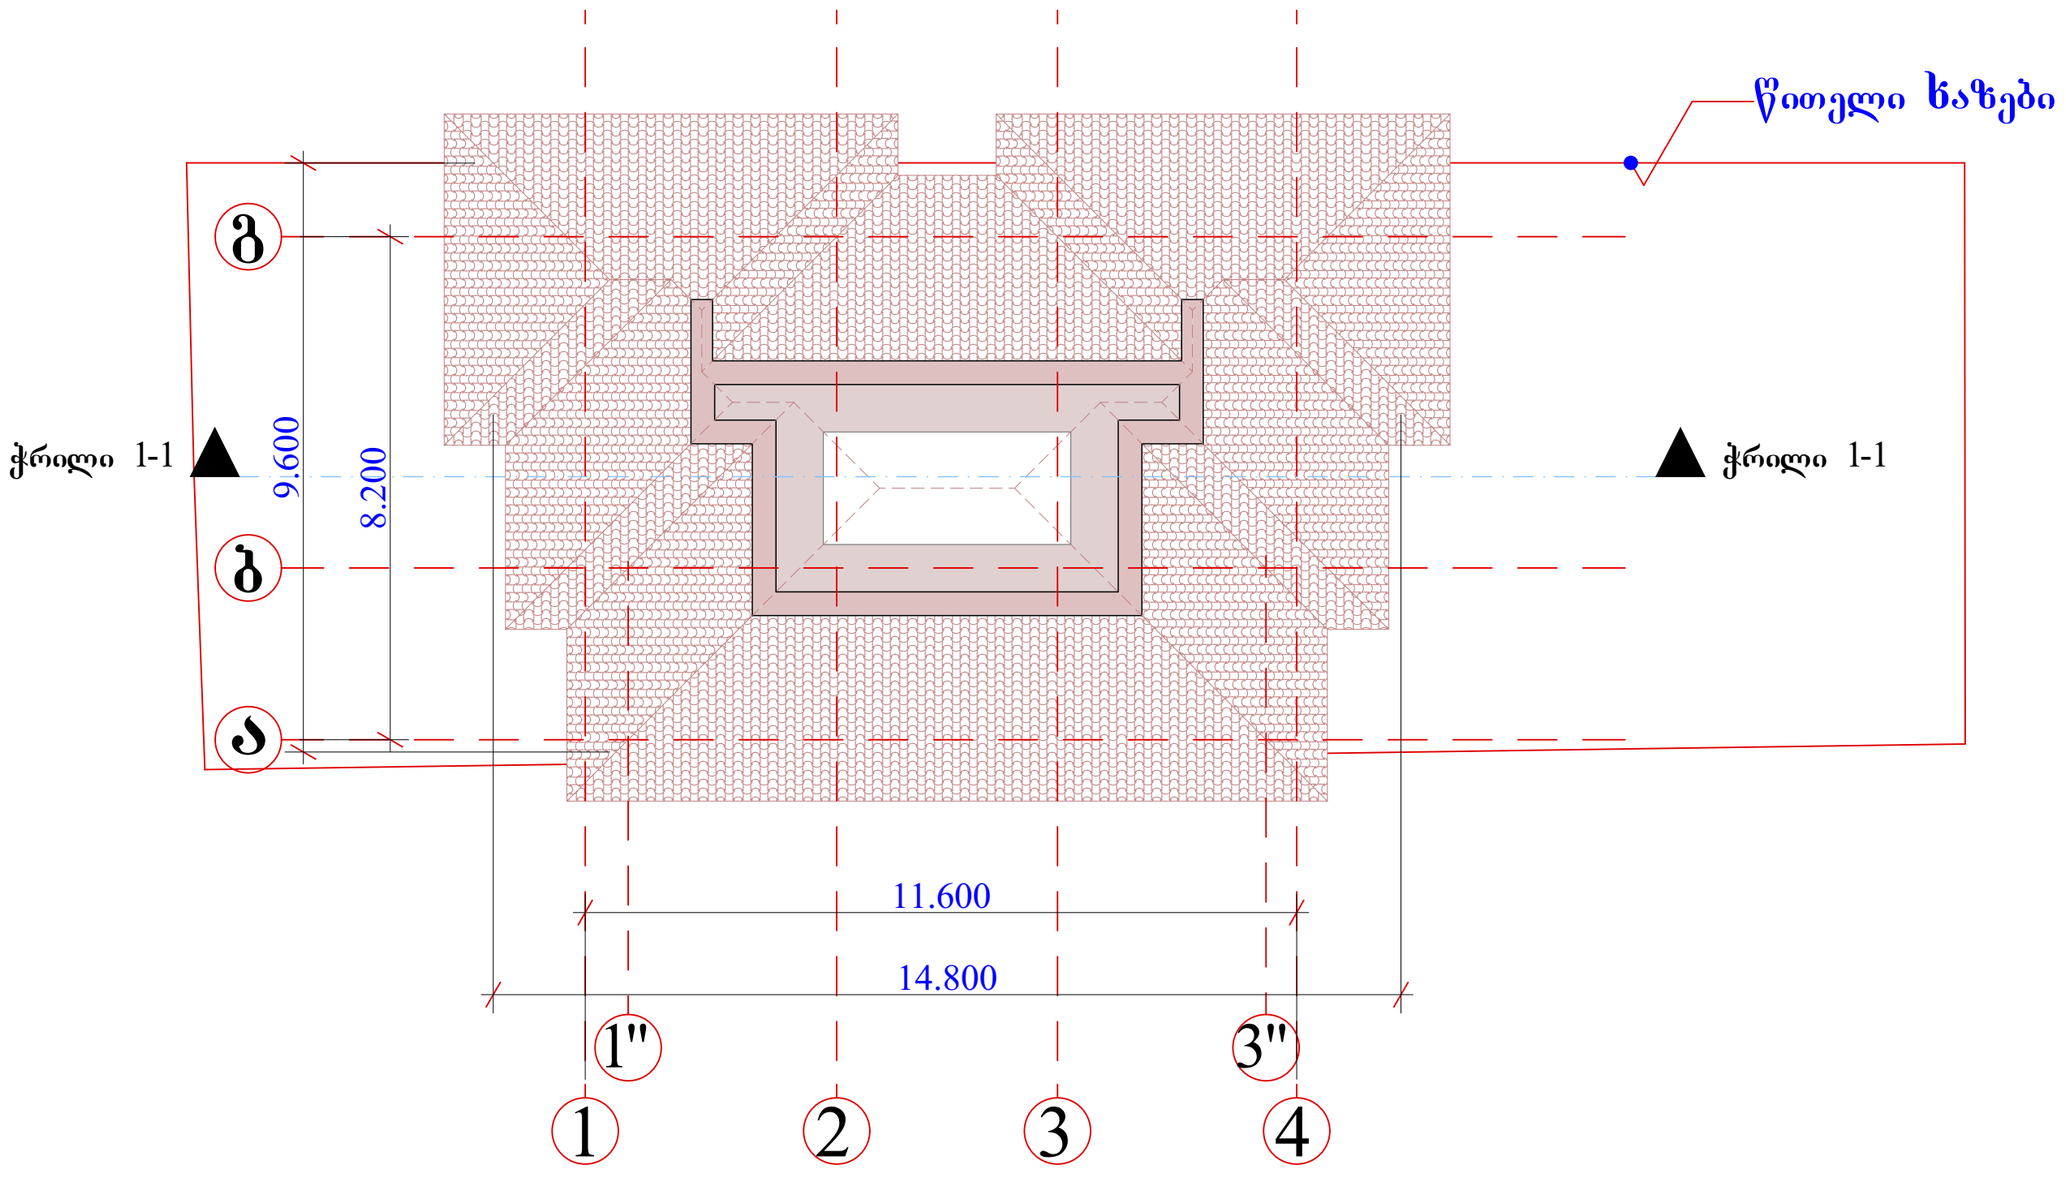

მასშტაბი 1:100

ჭრილი 1-1

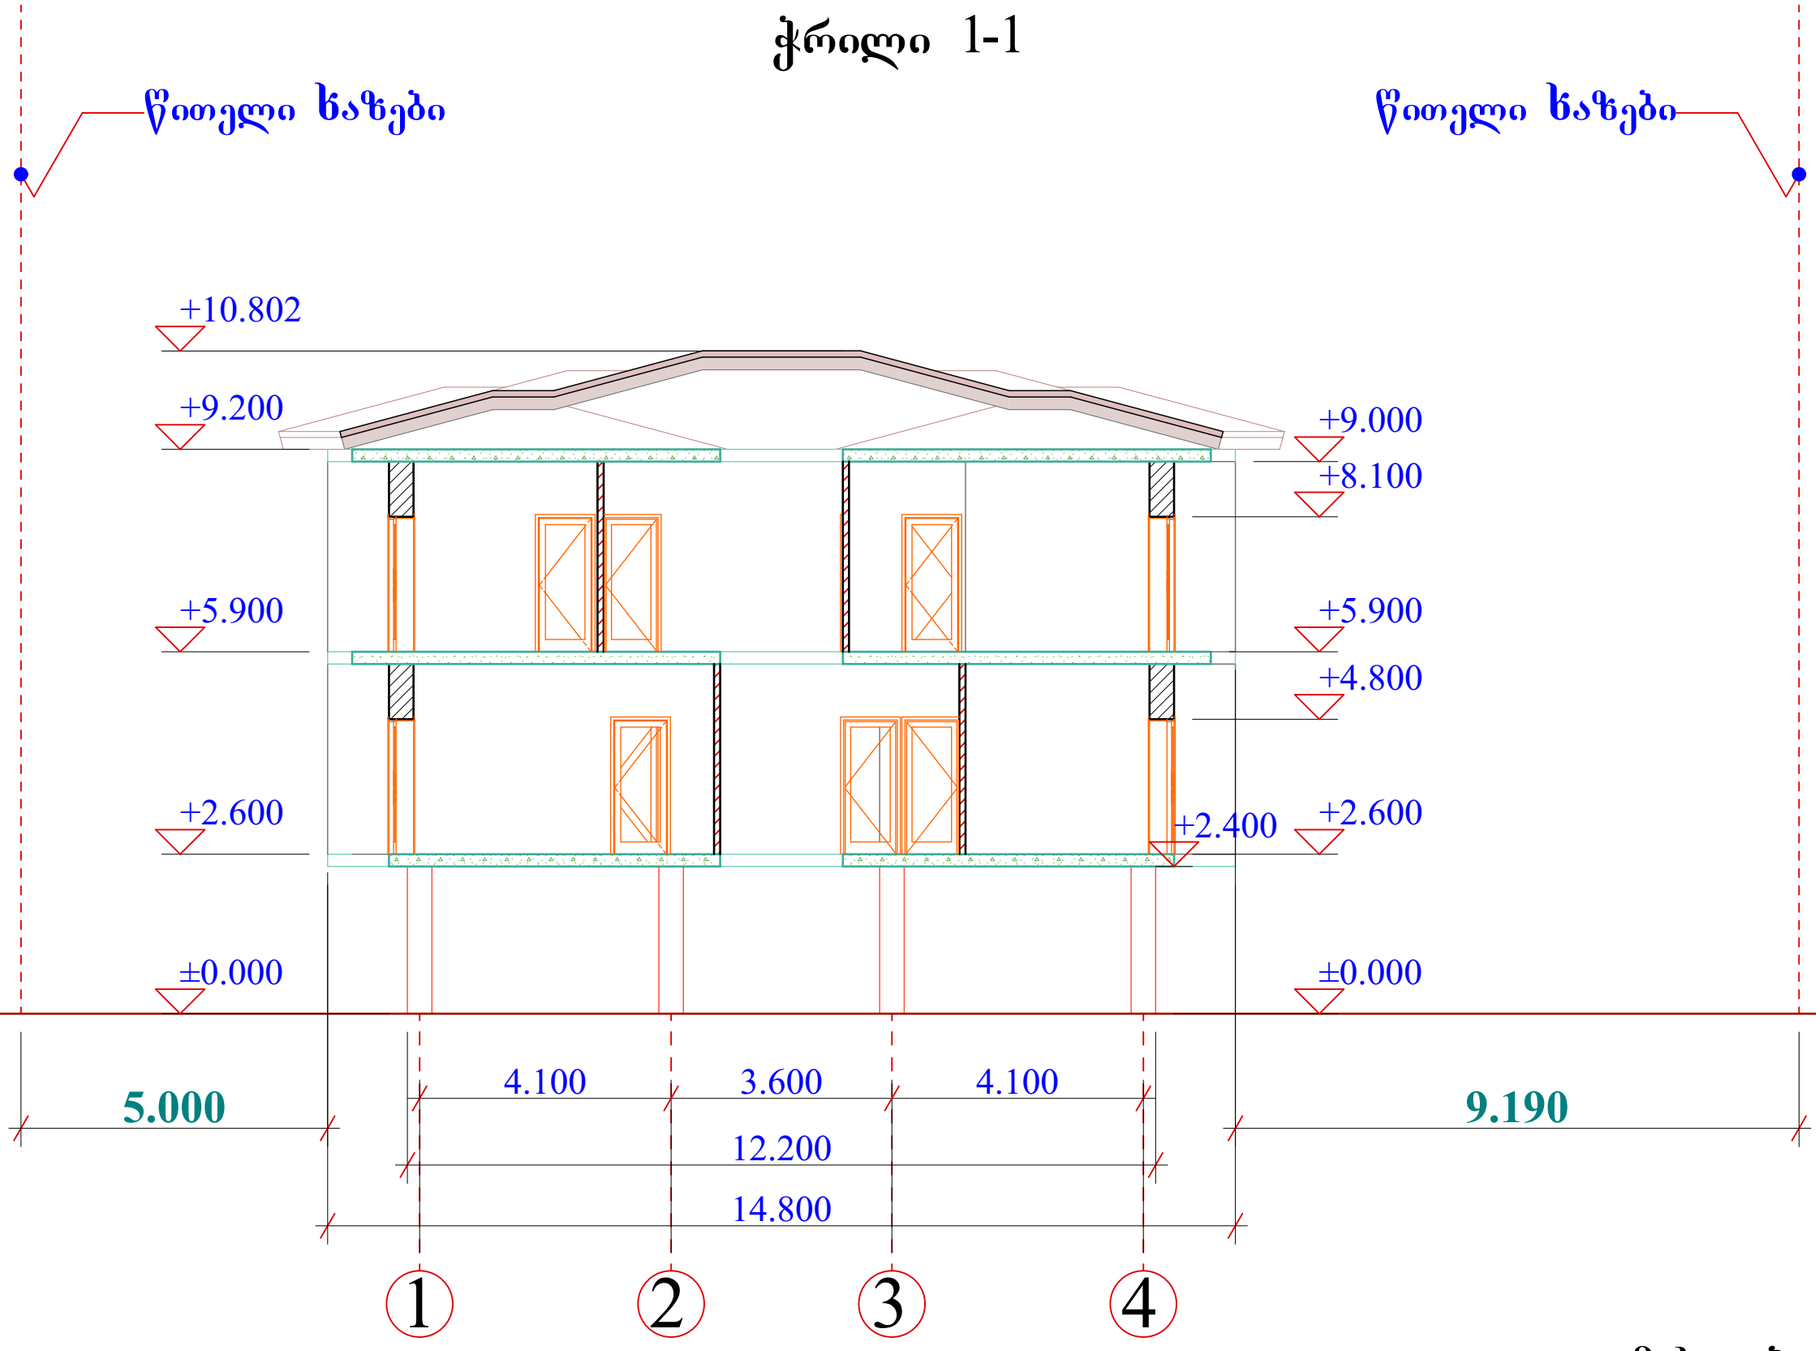

მასშტაბი 1:100