მიწის ნაკვეთის ტოპოგრაფიული აზომვითი ნახაზი

მისამართი: ქ. თბილისი, ვაკის რაიონი, ნაკვეთი 01/119

ქ. თბილისი, ბაბეგის მიმდებარედ, წყნეთის გზატკეცილის სამხრეთით, (ნაკვეთი 1/88)

ფართობი: 2169-3700 კვ.მ. არასასოფლო-სამეურნეო საკ.კ 01.14.08.001.142; 01.14.08.001.088

მოსარგებლე: შ.პ.ს. "მეტრა დეველოპმენტი"

ბაბეგი

სიტუაციური ნახაზი

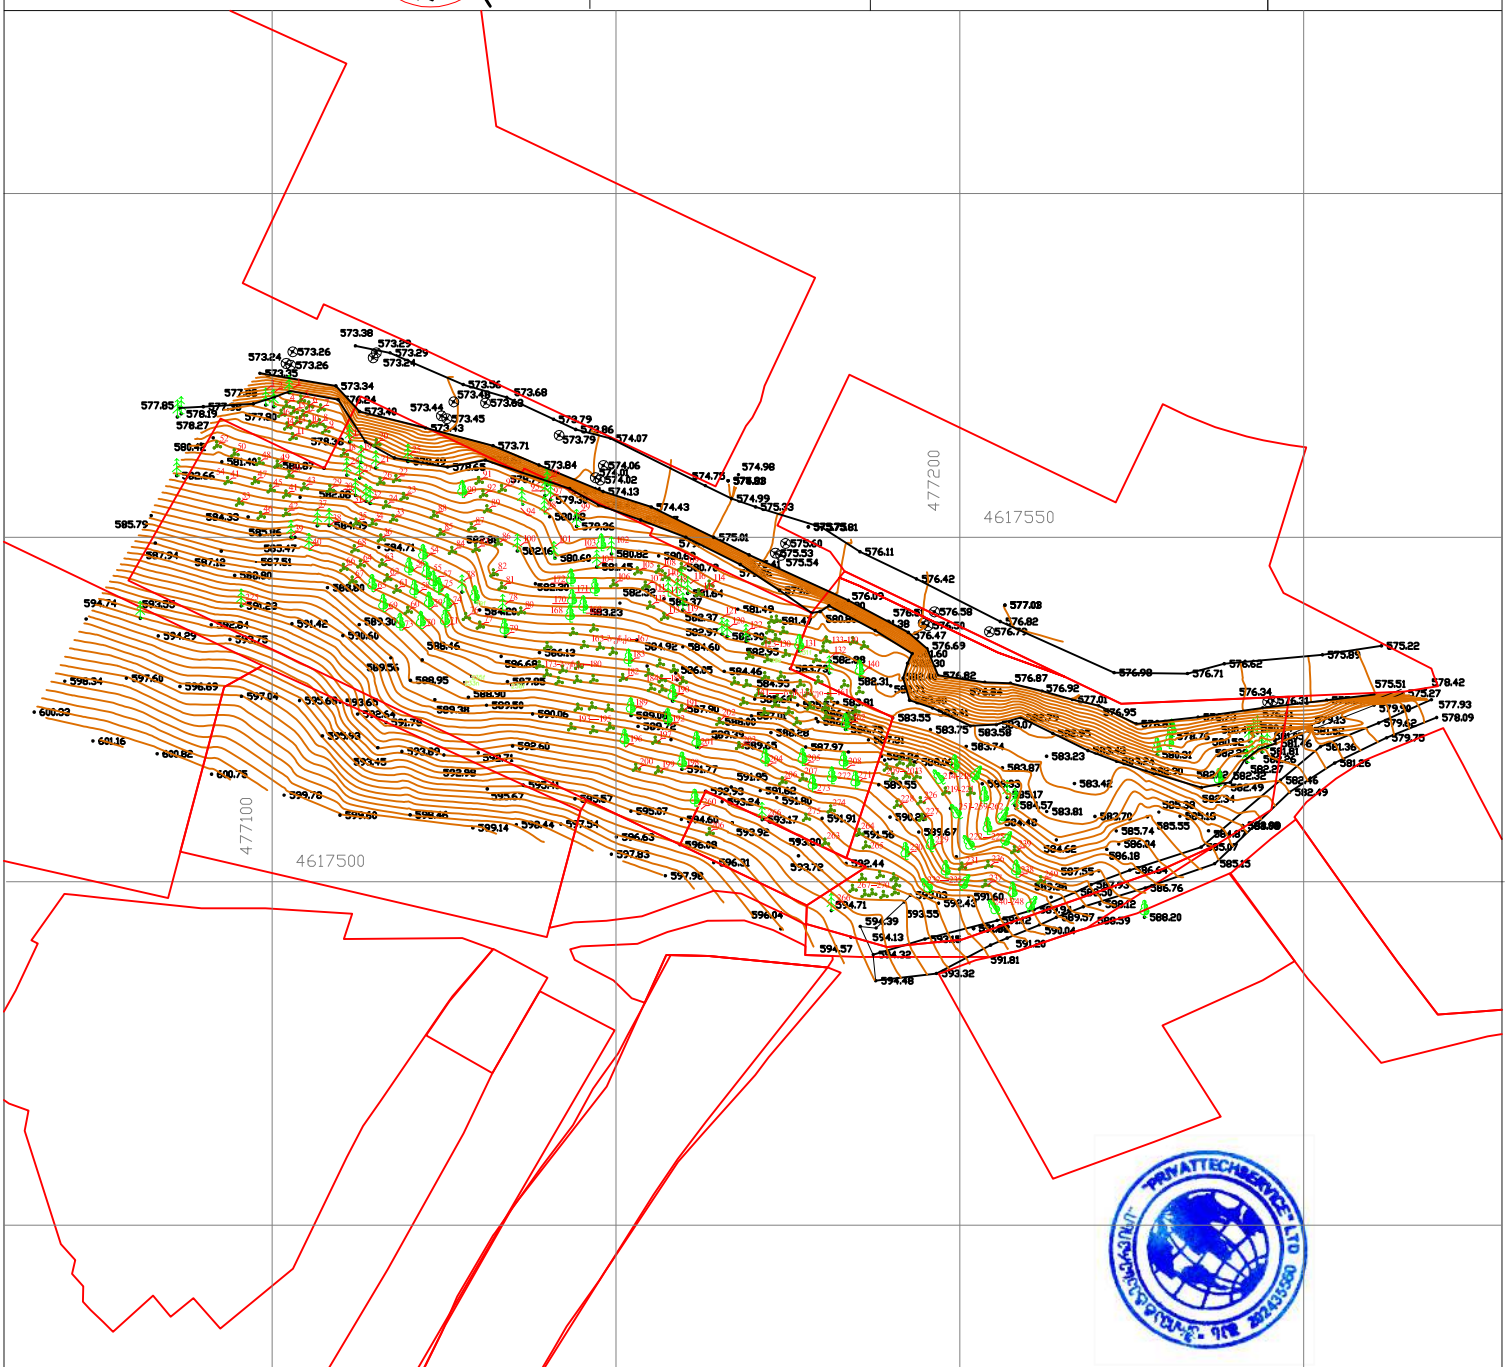

ნახაზი შესრულებულია მიწისქვეშა კომუნიკაციების გარეშე, მიწის სამუშაოების წარმოება შეათანხმეთ კომუნიკაციების წარმომადგენლებთან

PRIVATTEKSERVICE LTD

პირობითი აღნიშვნები

შს სახლ. სახლი
ას არასახლ. სახლი
ხის ღობე
ღობე
ქვის კედელი
კედელი
ელ. გადამცემი ხაზი
სატრანსფორმატორო ჯიხური
ხეები
წყარული
ქუჩა
ბენზოგასამართი
ფლატე
რკინიგზა
რეზერვუარი
ბარე განათება
საგზაო ნიშანი
UTM (საკოორდინატო) სისტემის პროექტი
ადგილის სისტემის საწყისი პროექტი
წ წყალგაყვანილობა
კ კანალიზაცია
სნ სანიაღვრე
კბ კაშხირგაბმულობა
ბაზი
ელ. ქსელები
gT გათბობა
დრენაჟი

დირექტორი		ზ. ჩიქვანი
კომპ. უზრუნველყოფა		მ. ცინცაძე
ხელმძ.		ლ. ნიტაიშვილი

მ. 1:500 02.07.2018

-3.20=582.00

-9.40=575.60 სექტორი 15

ზურბ საკანდელიძის ქუჩა

ქვაფენილი

სახანძრო მანქანის მისადგომი
- 3.20 ნიშნულზე

ქვაფენილი

ჭრილი 2-2

2%

2%

2%
2%

არაექსპლუატირებადი
სახურავი

არაექსპლუატირებადი

სახურავი 2%

არაექსპლუატირებადი
სახურავი

2%

2%

2%

არაექსპლუატირებადი

სახურავი 2%

2%

2%

არაექსპლუატირებადი
სახურავი

2%
2%

2%

მეორე რიგის მშენებლობა
სახლი #19

მესამე რიგის მშენებლობა
სახლი #18

პირველი რიგის მშენებლობა
სახლი #20

-3.20=582.00

+26.80

+16.90

+20.20 +20.20

+16.90 +10.10 +10.10

+10.10

საპროექტო მოცულობა

გენ.გეგმა

სახლი # 18.19.20

m. 1:500

32

27

6 7 10 11
13

14 15 16 18

1

2

5 21

5840 3200 5000 8000 3000

3300

12

17

28

4940 5820 7150

3

3740

3410

4

1300 5210

8 9 19 20

22

23

24

25

26

4810 8590

8850

29

30

31

33

34

35

37 36
38

39

40

1a

i=14.5%

i=8.0%

i=0%

-9.20=572.8

-9.20=572.8

-8.92

-8.92

-3.48

-6.80

-6.80

-7.08

-7.08

i=8.0%

i=8.0%

i=0%

i=14.5%

i=14.5%

i=14.5%

i=0%

გენ.გეგმა

ფურცელი

პირობითი აღნიშვნები :

დირექტორი :

მთ. არქიტექტორი :

არქიტექტორი :

არქიტექტორი :

მასშტაბი :

სტადია :

ფორმატი : თარიღი :

1:500 A-2 2021

პროექტი

0105 თბილისი,

S. yavlaSvilis q. № 4 www.timmarchitecture.com
ტელ. +995 599 725 900

სიტუაციური სქემა:

+3.0

+26.40

+9.0

-3.0=582.0 +9.0 +9.0 +26.40 +26.40

ინფორმაცია პროექტის თაობაზე : ინფორმაცია ნახაზის თაობაზე : ინფორმაცია არქიტექტურული საპროექტოს თაობაზე :

ნ. ლეკვეიშვილი

ნ. ლეკვეიშვილი

დამკვეთი :

შ.პ.ს. მეტრა დეველოპმენტი

პროექტის სახელწოდება :

მრავალბინიანი საცხოვრებელი სახლი

სექტორი 15, სახლი #18,19,20

მისამართი :

ქ. თბილისი, ბაგების მიმდებარედ, წყნეთის

გზატკეცილის სამხრეთით (ნაკვ. 1/88) ნ. გრიგოლაშვილი

სახლი №18,19,20
მიწის დონის საკონტროლო ნიშნულის განსაზღვრა

სახლი 18
580+580+580+592+593+593=3518/6=586

სახლი 19
580+580+580+580+593+593=3506/6=584

სახლი 20
580+580+580+592+593+593=3518/6=586

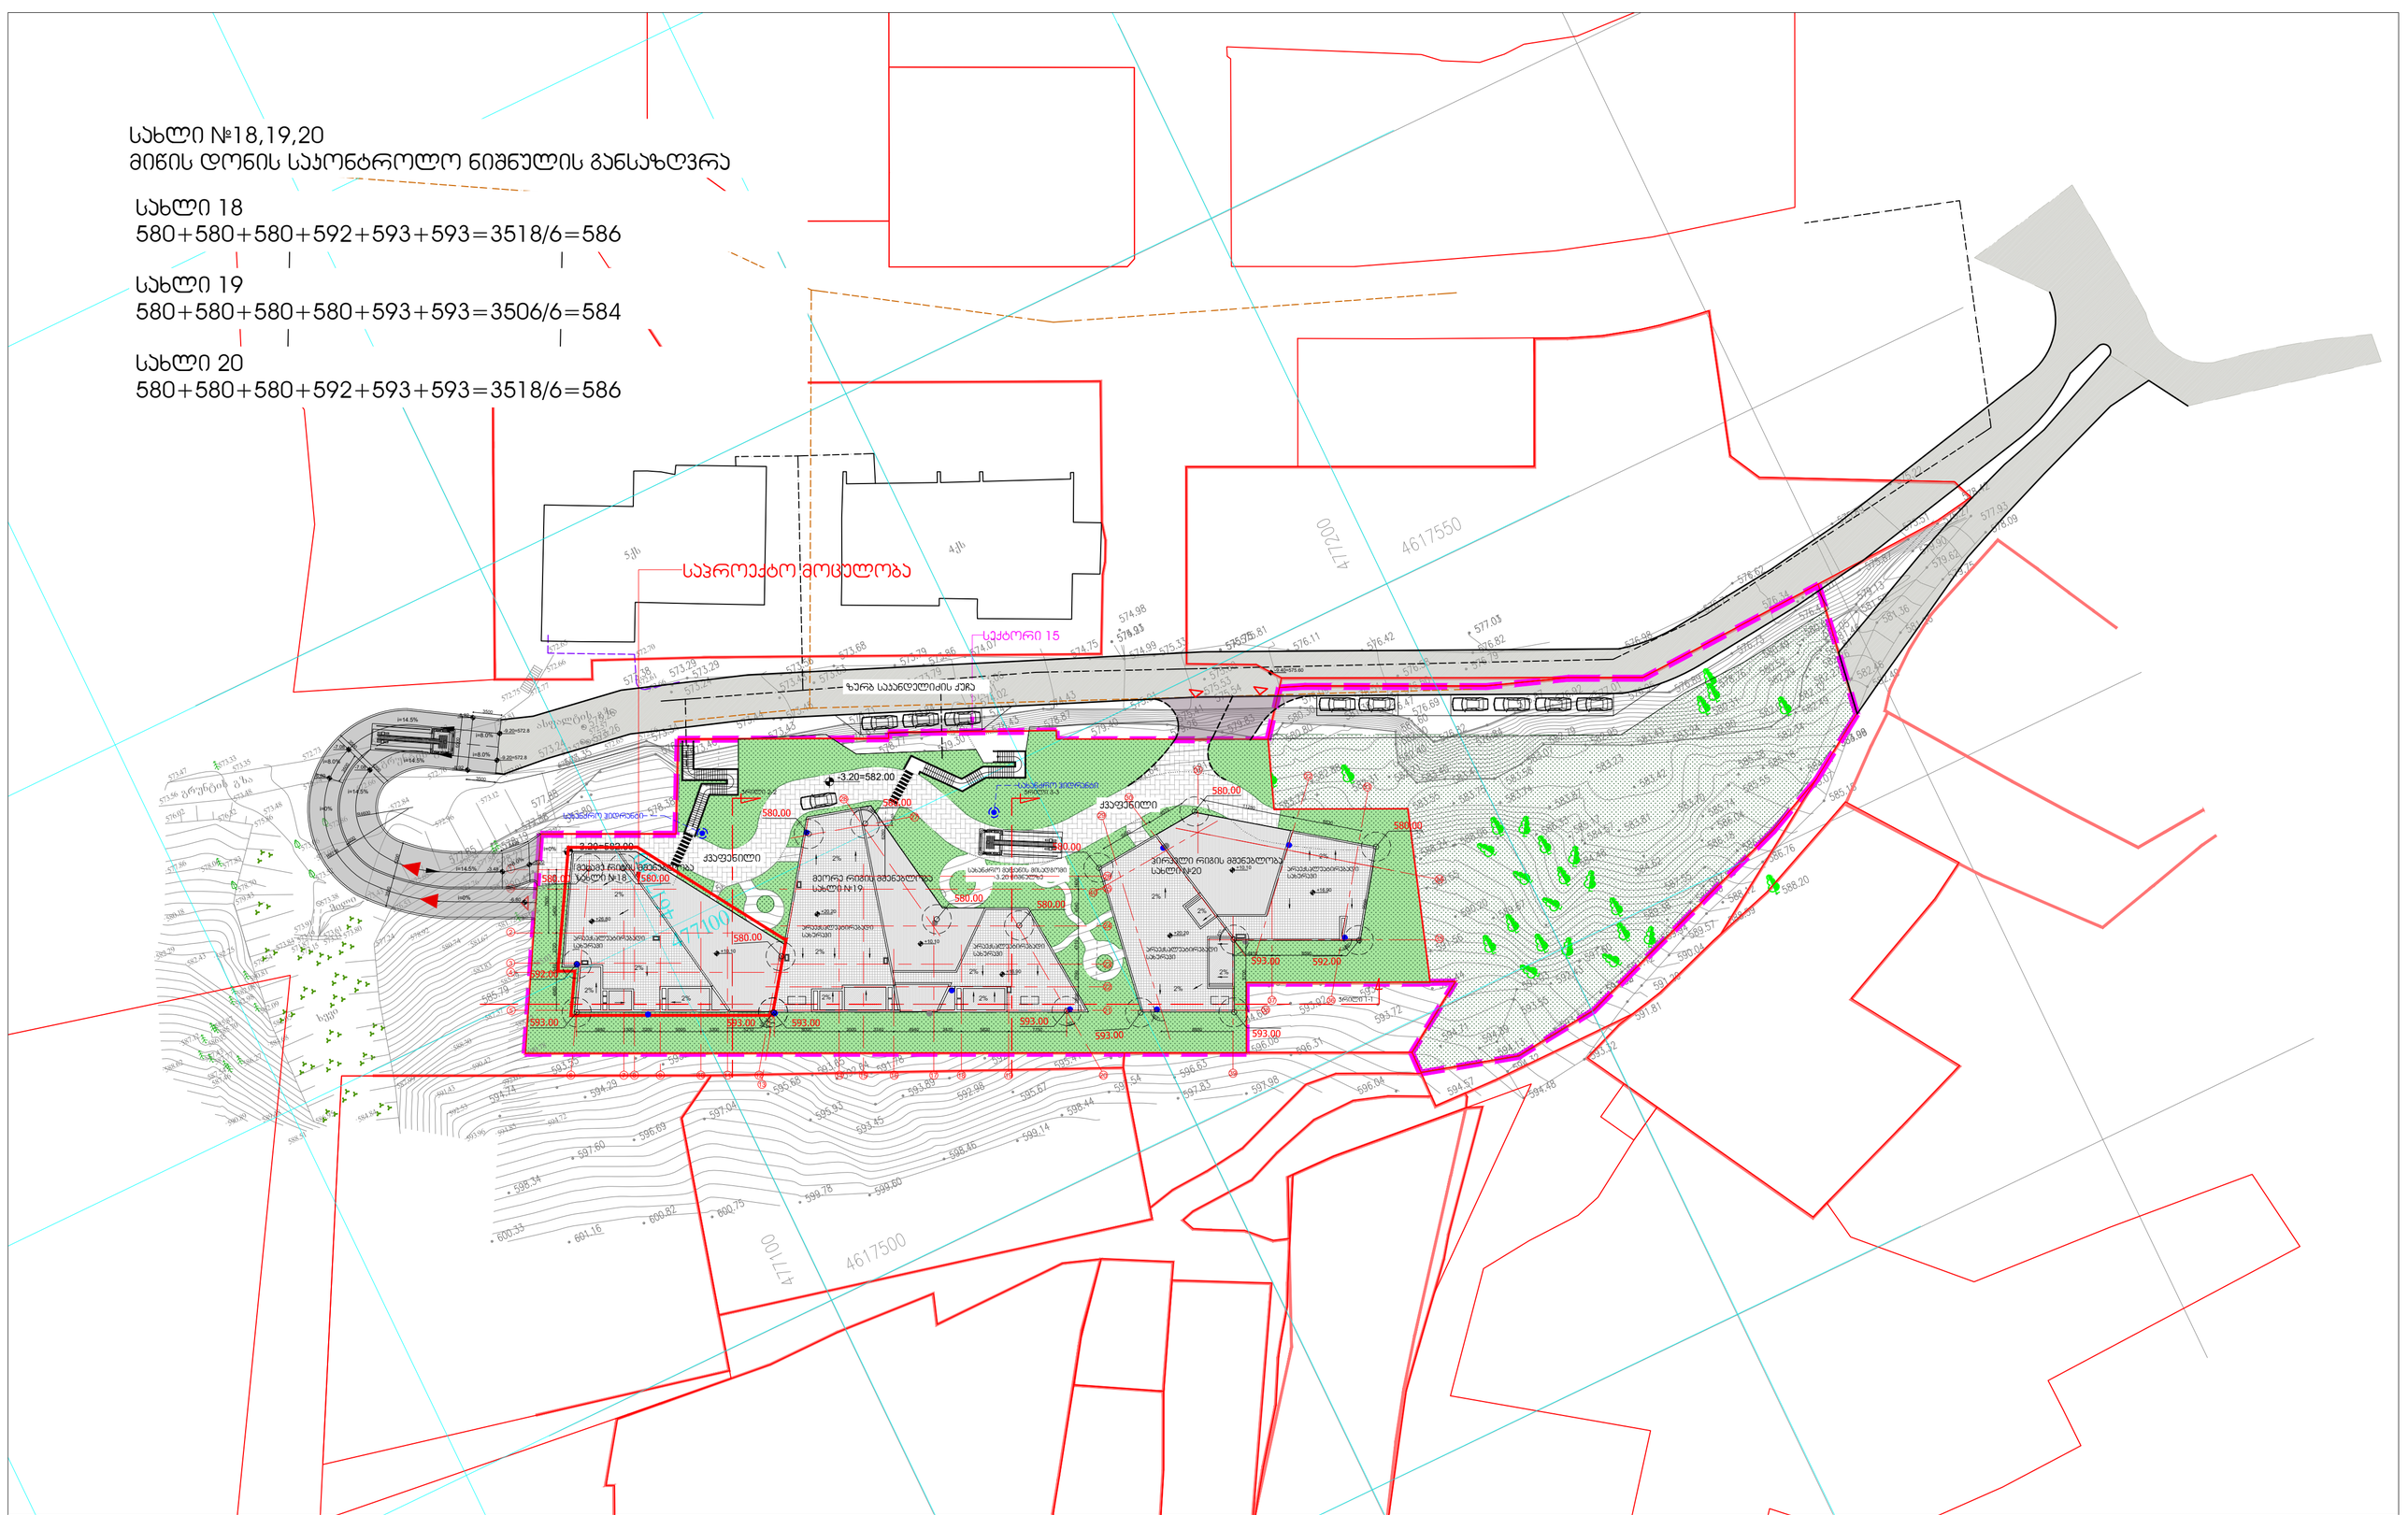

სიტუაციური სქემა:	პირობითი აღნიშვნები :	ინფორმაცია პროექტის თაობაზე :	ინფორმაცია ნახაზის თაობაზე :		ინფორმაცია არქიტექტურული საპროექტოს თაობაზე :		
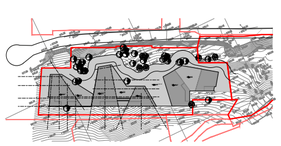		პროექტის სახელწოდება : მრავალბინიანი საცხოვრებელი სახლი სქატორი 15, სახლი №18,19,20	გენ.გეგმა მიწის დონის საკონტროლო ნიშნულის განსაზღვრა		0105 თბილისი, ზ. ჭავჭავაძის ქ. № 4 www.timmarchitecture.com ტელ. +995 599 725 900	დირექტორი :	ნ. ლეკვეიშვილი
		მისამართი : ქ. თბილისი, ბაგების მიმდებარედ, წყნეთის გზატკეცილის სამხრეთით (ნაკვ. 1/88)	მასშტაბი : 1:500	ფორმატი : A-2	თარიღი : 2021	მთ. არქიტექტორი :	ნ. ლეკვეიშვილი
		დამკვეთი : შ.პ.ს. მეტრა დეველოპმენტი	სტადია : პროექტი		ფურცელი	არქიტექტორი :	ნ. გრიგოლაშვილი
						არქიტექტორი :	