
გენ გეგმა მ 1-500

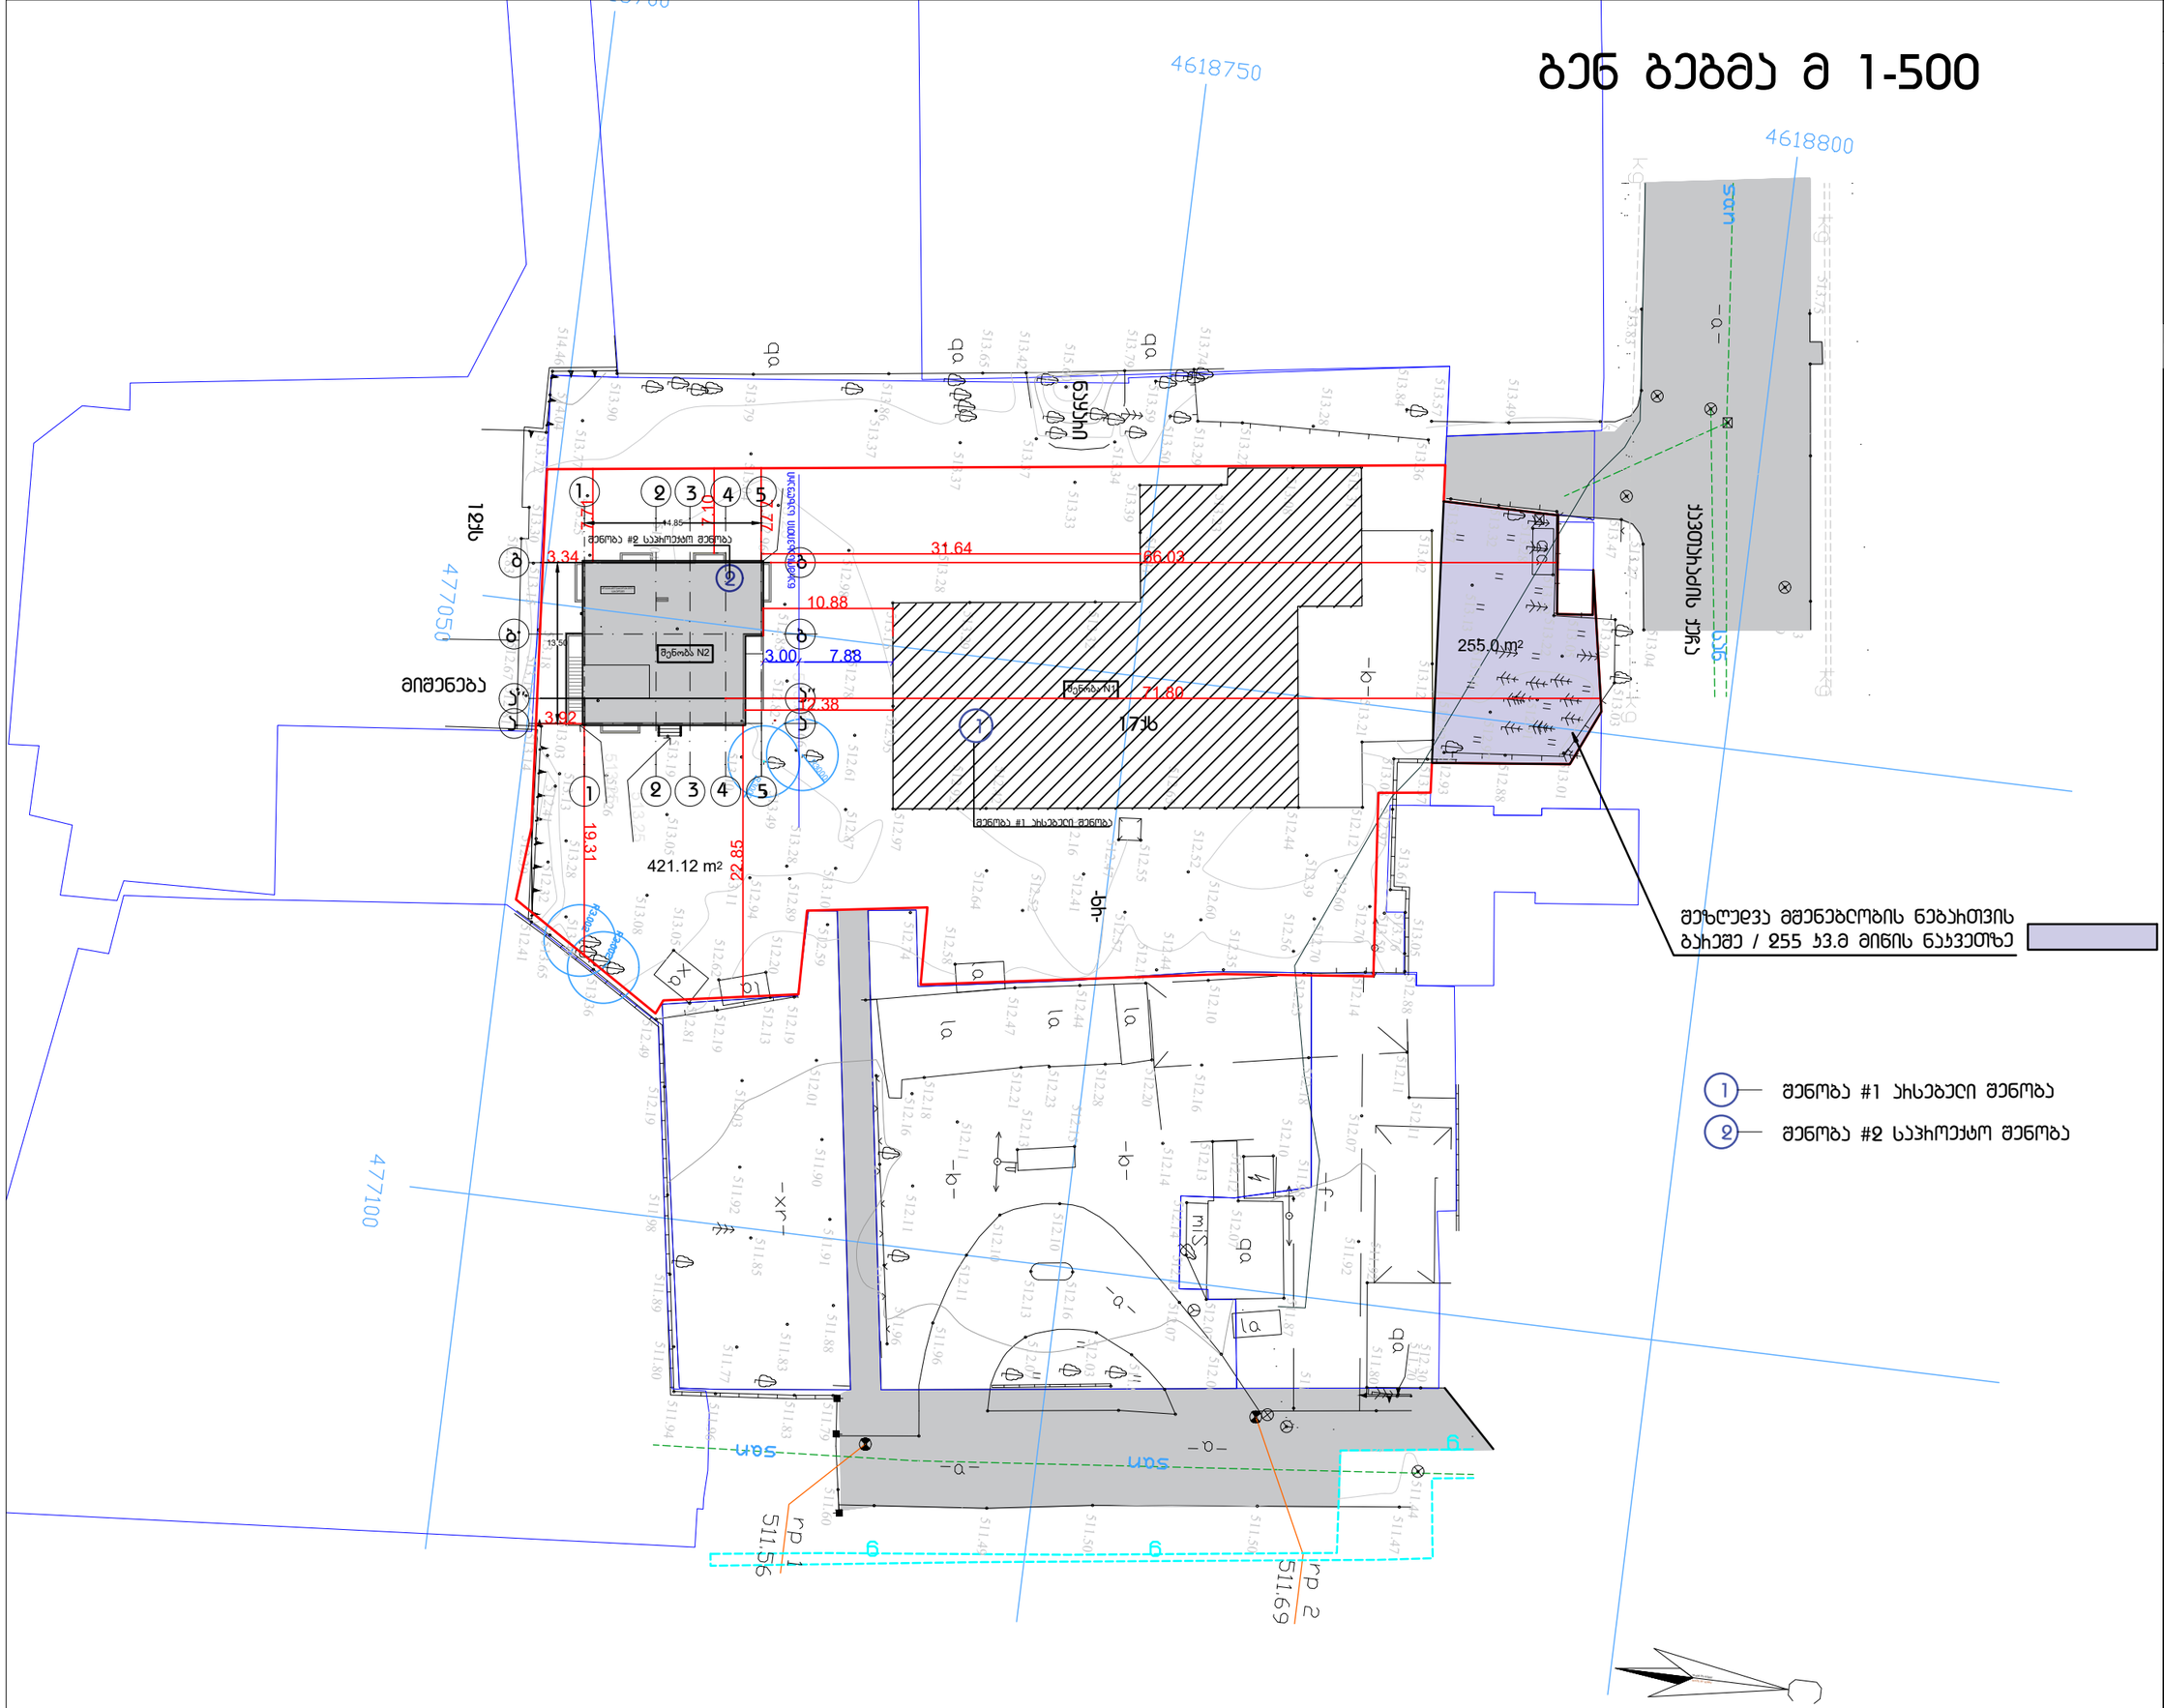

A-3

შენიშვნები:

ზომები მოცემულია მილიმეტრებში,
ნიშნულებია მოცემულია მეტრებში

ნახაზის ყველა ცვლილება
მშენებლობისას შეთანხმებული უნდა
იყოს პროექტის ავტორთან

გამოყენებული პირობითი აღნიშვნები

	საკადასტრო საზღვარი
±0.000	ნიმნული გეგმაზე
1	ჭრილის ხაზი
+2.700	ნიმნული ჭრილზე, ფასადზე
1	ღერძის ხაზი

ტექნიკურ-ეკონომიკური მაჩვენებლები

მ.პ.ს. "არქ ქრიატიონ"
მისამართი: ქ. თბილისი, ს. ცინცაძის ქ.N3

დამკვეთი: შ.პ.ს. ნოუ გრუპი

მისამართი: ქავთარაძის ქ.58

პროექტის სახელწოდება:
საოფისე შენობა

თანამდებობა	გვარი	ხელმოწერა	თარიღი
დირექტორი	ო. ხუხამვილი		
არქიტექტორი	ო. ხუხამვილი		

მასშტაბი	1:500
თარიღი	


ნახაზი:
გენ გეგმა

სტადია	ფურცელი	ფურცლები

New Point

ქ. თბილისი, პეტრე ქავთარაძის ქუჩა №58, შპს "ნიუ გრუპ"-ის (/: 405203694), საკუთრებაში არსებული 3369 კვ.მ. (ს/კ: 01.14.04.029.059) არასასოფლო-სამეურნეო დანიშნულების მიწის ნაკვეთის და მისი მიმდებარე ტერიტორიის ტოპოგრაფიული

გეგმა

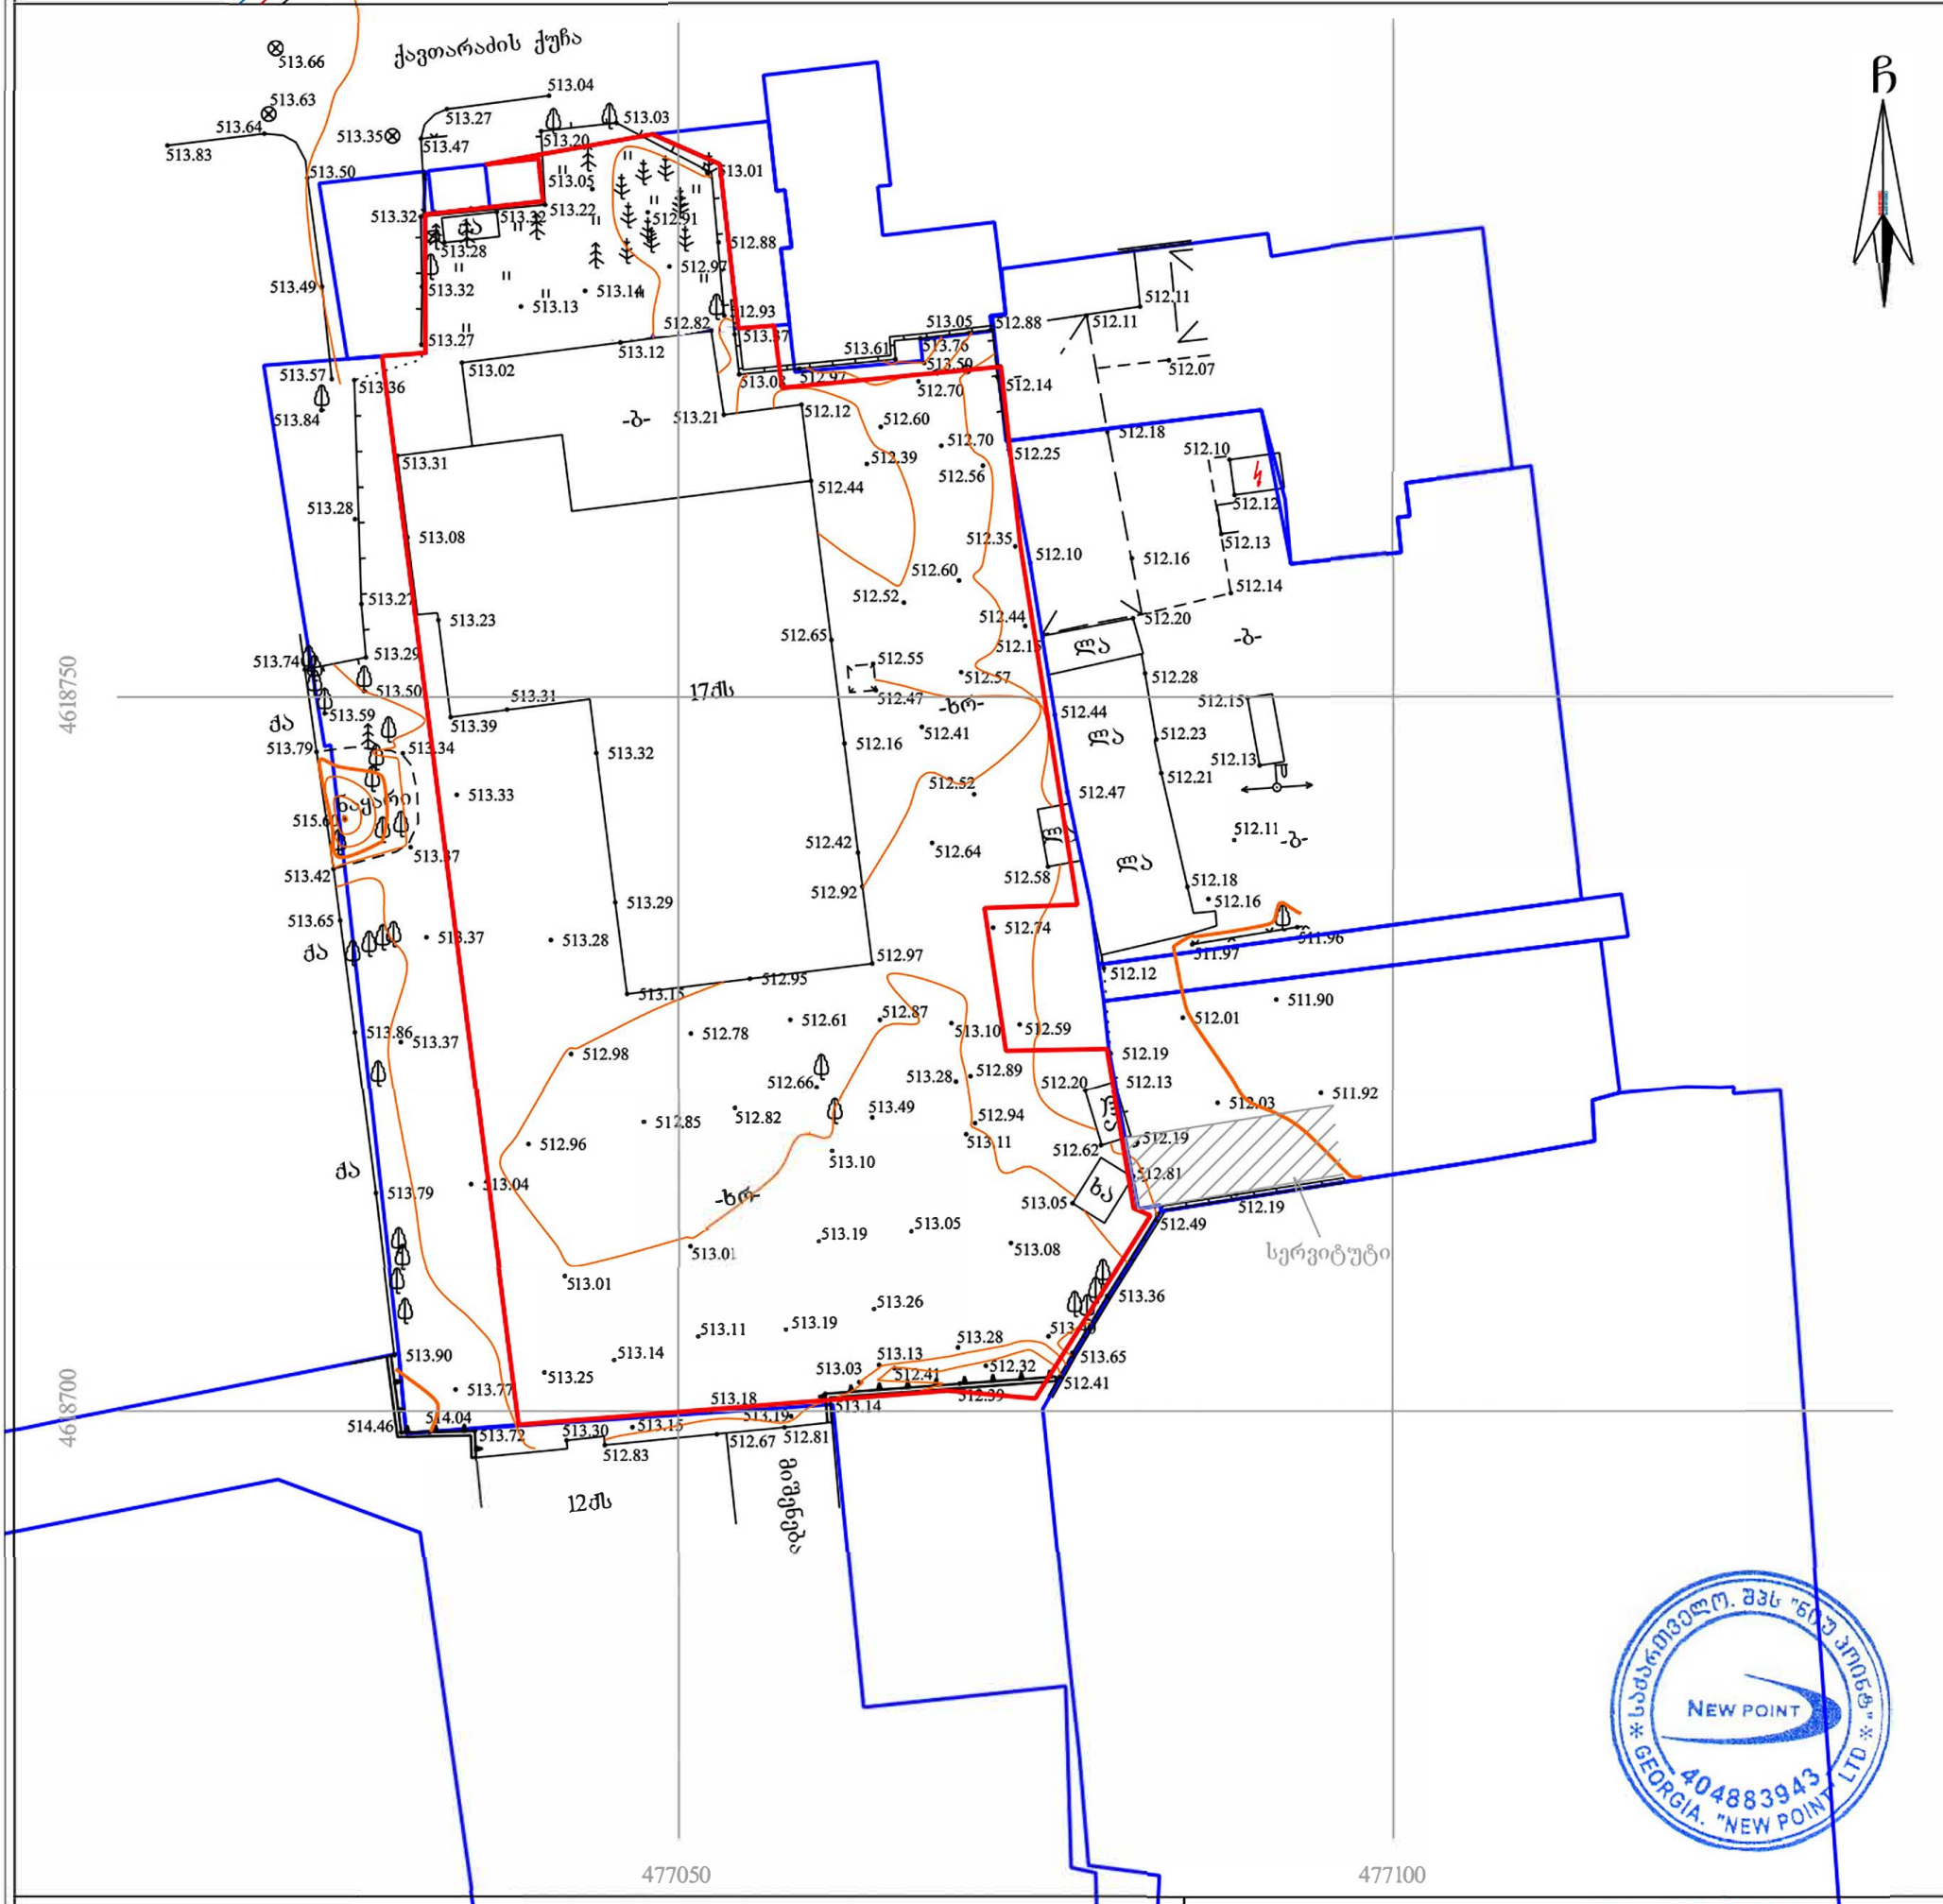

პირობითი აღნიშვნები

WGS 1984-ის კოორდინატთა სისტემის UTM პროექცია

საცხ. შენობა	ხის ღობე		წყალგაყვანილობა
არასაცხ. შენობა	ღობე		
ფარდული	ლითონის ღობე		გაზი
მშენებარე შენობა	ქვის კედელი		
	კედელი		კანალიზაცია
წიწვოვანი ხე	ფლატე		სანიაღვრე
ფოთლოვანი ხე/ ბუჩქი	რკინიგზა		კავშირგაბმულობა
ხილკენკროვანი	სამეთვალყურეო ჭები		ელ. ქსელები
მცენარე/ პალმა	ელ. გადამცემი ხაზი		გათბობა
გარე განათება			

შენიშვნა: 1) გეგმაზე დატანილია საჯარო რეესტრში რეგისტრირებული ნაკეთის საზღვრები

2) ვინადან გეგმაზე დატანილია მხოლოდ რეგისტრირებული მიწისქვეშა კომუნიკაციები მათი მდებარეობების დაზუსტება მოხდეს ყველა კომუნიკაციის წარმომადგენლებთან

შპს „ნიუ პოინტ“
საქართველო, თბილისი, მგალობლიშვილის ქუჩა №3,
I სართული ოფისი №3; ს/ნ: 404883943
www. newpoint.ge info@newpoint.ge
ტელ: / tel: +995 32 2945808; მობ: / cell phone: +995 557 704433;
Ltd „NewPoint“
office N3, floor N1, 3 mgaloblishvili str.
Tbilisi, Georgia ID: 404883943

დირექტორი:		გ. კირკიტაძე
აზომა:		ვ. ვირსალაძე
დახაზა:		ვ. ვირსალაძე
მაშტაბი: 1:500		25/11/2020 წ.

* საქართველო. შპს "ნიუ პოინტ" * NEW POINT 404883943 GEORGIA. "NEW POINT" LTD *