სართულის გეგმა -3,300 ნიშნულზე (1) მ.: 1:100

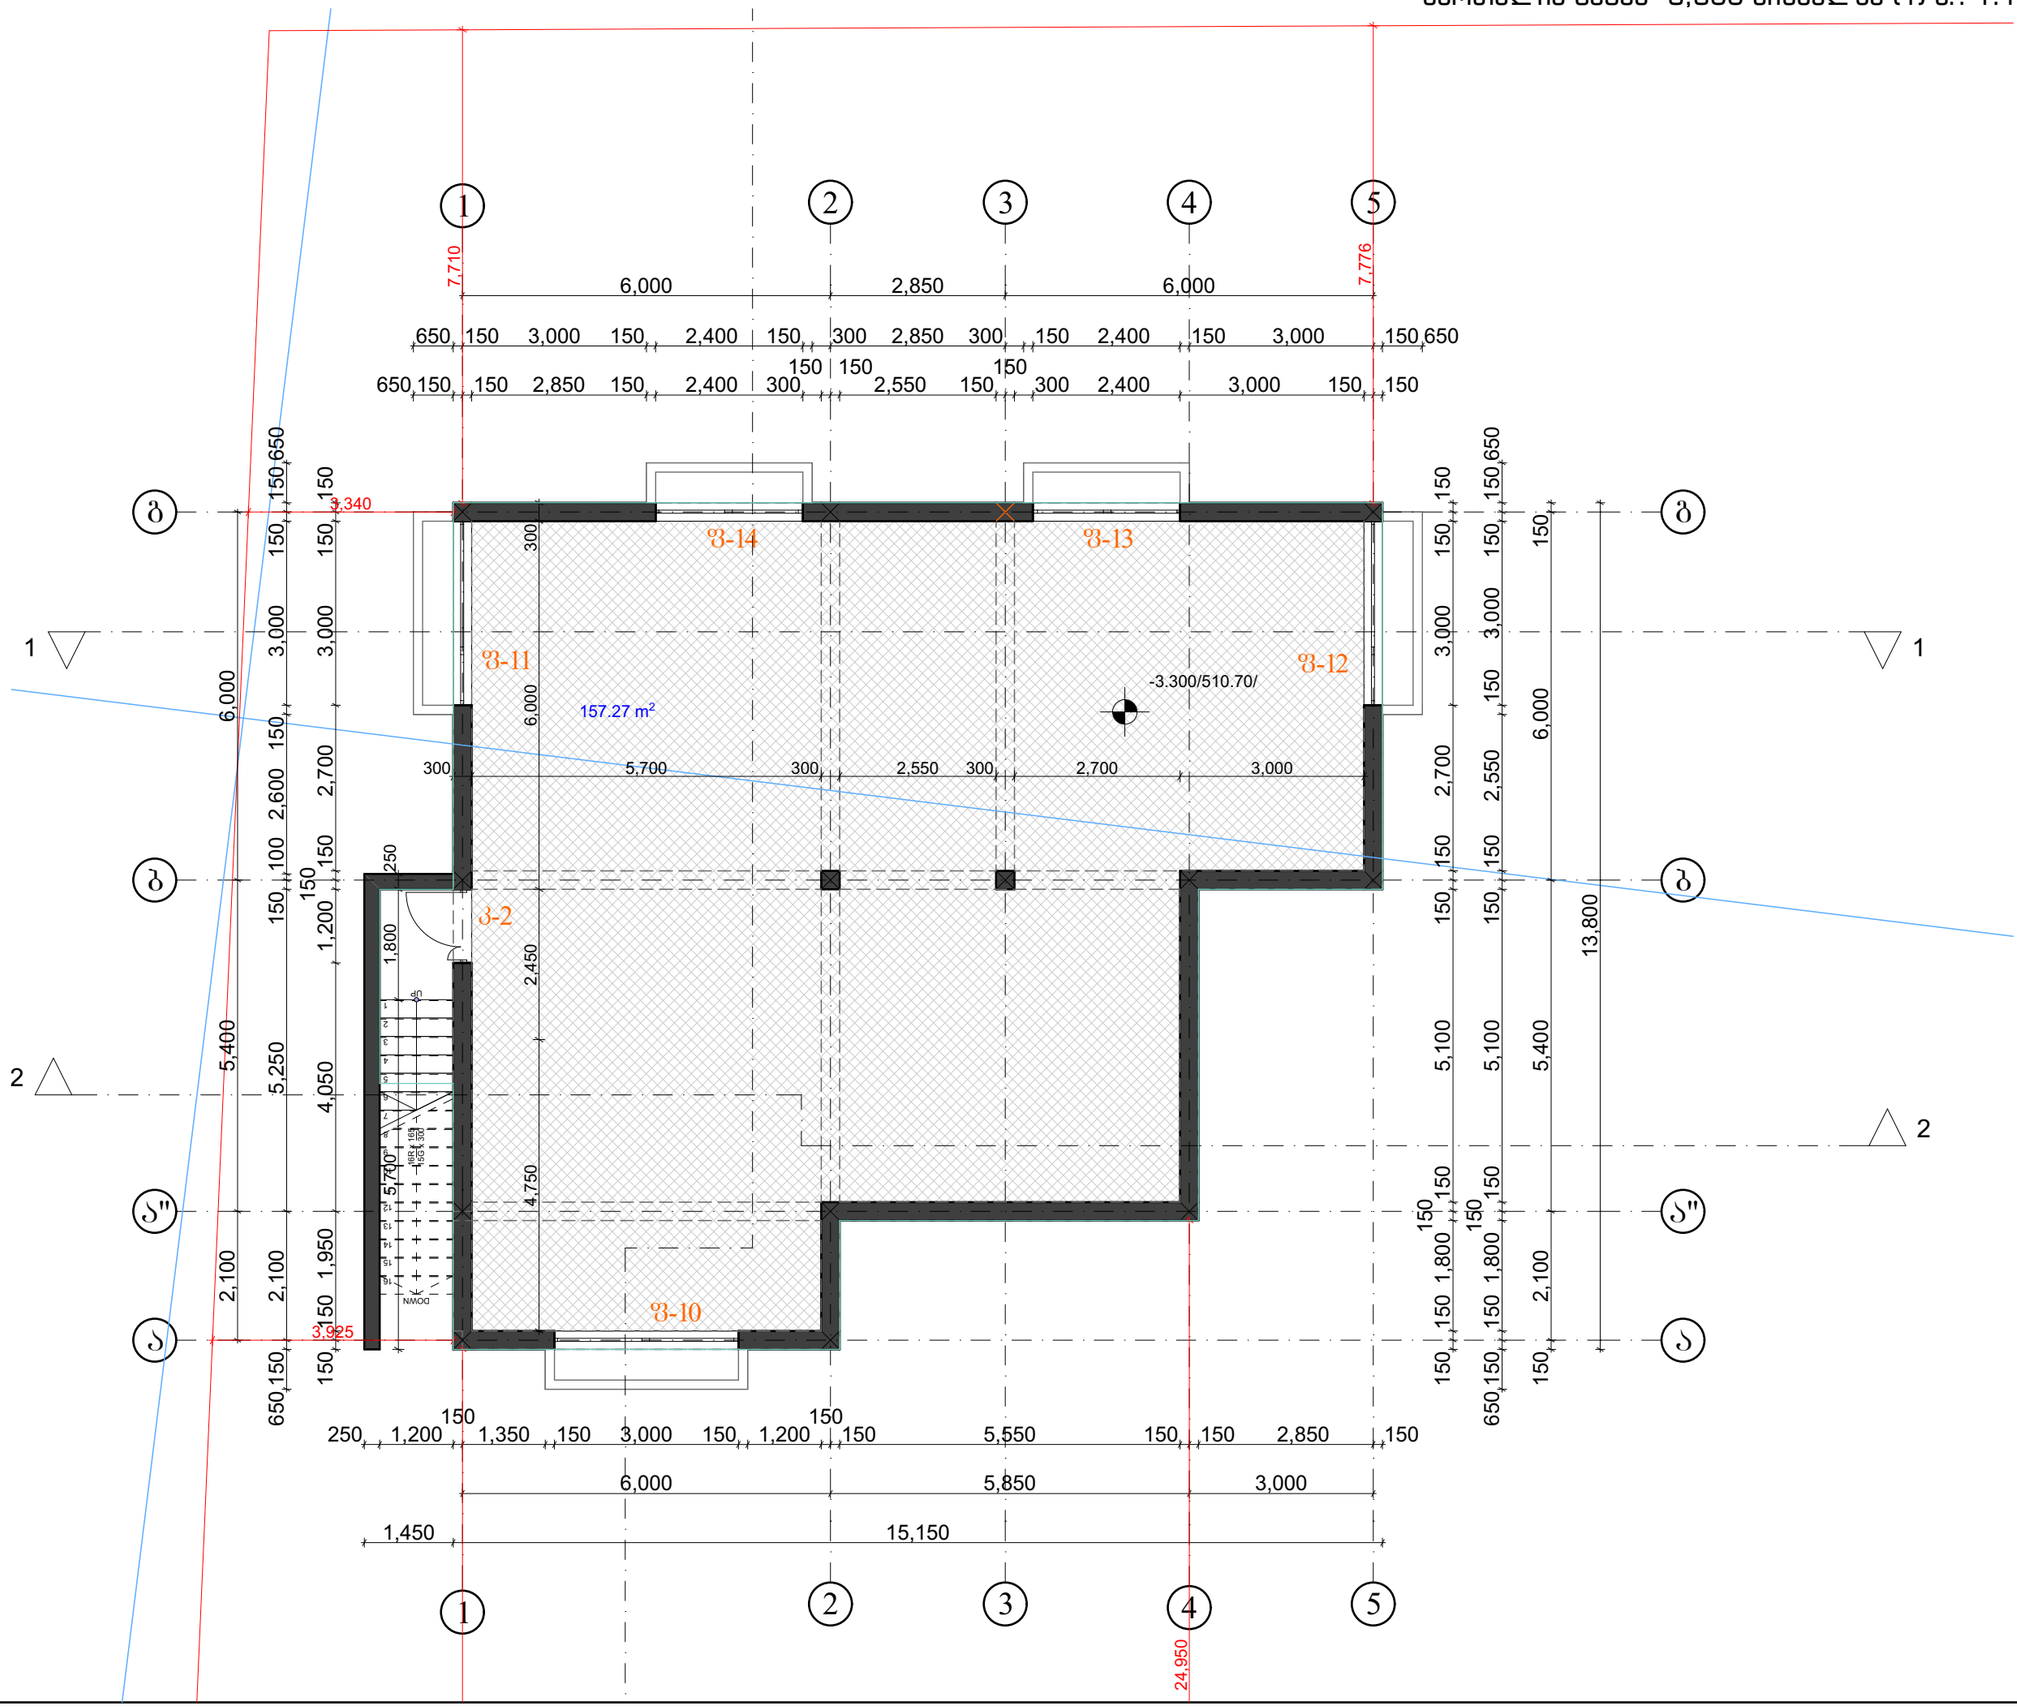

A-3

შენიშვნები:

ზომები მოცემულია მილიმეტრებში,
ნიშნულებია მოცემულია მეტრებში

ნახაზის ყველა ცვლილება
მშენებლობისას შეთანხმებული
უნდა იყოს პროექტის ავტორთან

გამოყენებული პირობითი აღნიშვნები	
	საკადასტრო საზღვარი
±0.000	ნიშნული გეგმაზე
1	ჭრილის ხაზი
+2.700	ნიშნული ჭრილზე, ფასადზე
1	ღერძის ხაზი

ტექნიკურ-ეკონომიკური მაჩვენებლები

შ.პ.ს. "არქ ქრიატიონი"
მისამართი: ქ. თბილისი, ს. ცინცაძის ქ.N3

დამკვეთი: შ.პ.ს. ნიუ ბრაუ პლიუსი

მისამართი: პ. ფავთარაძის ქ.N.58

პროექტის სახელწოდება:
ოფისი

თანამდებობა	გვარი	ხელმოწერა	თარიღი
დირექტორი	ო. ხახამური		
არქიტექტორი	ო. ხახამური		
არქიტექტორი	გ.სახელაშვილი		

მასშტაბი	1:100	ნახაზი: სართულის გეგმა -3,300 ნიშნულზე (1)
თარიღი		

სტადია	ფურცელი	ფურცლები
პ.პ.	A.02	18

სართულის გეგმა +0,000 ნიშნულზე მ.: 1:100

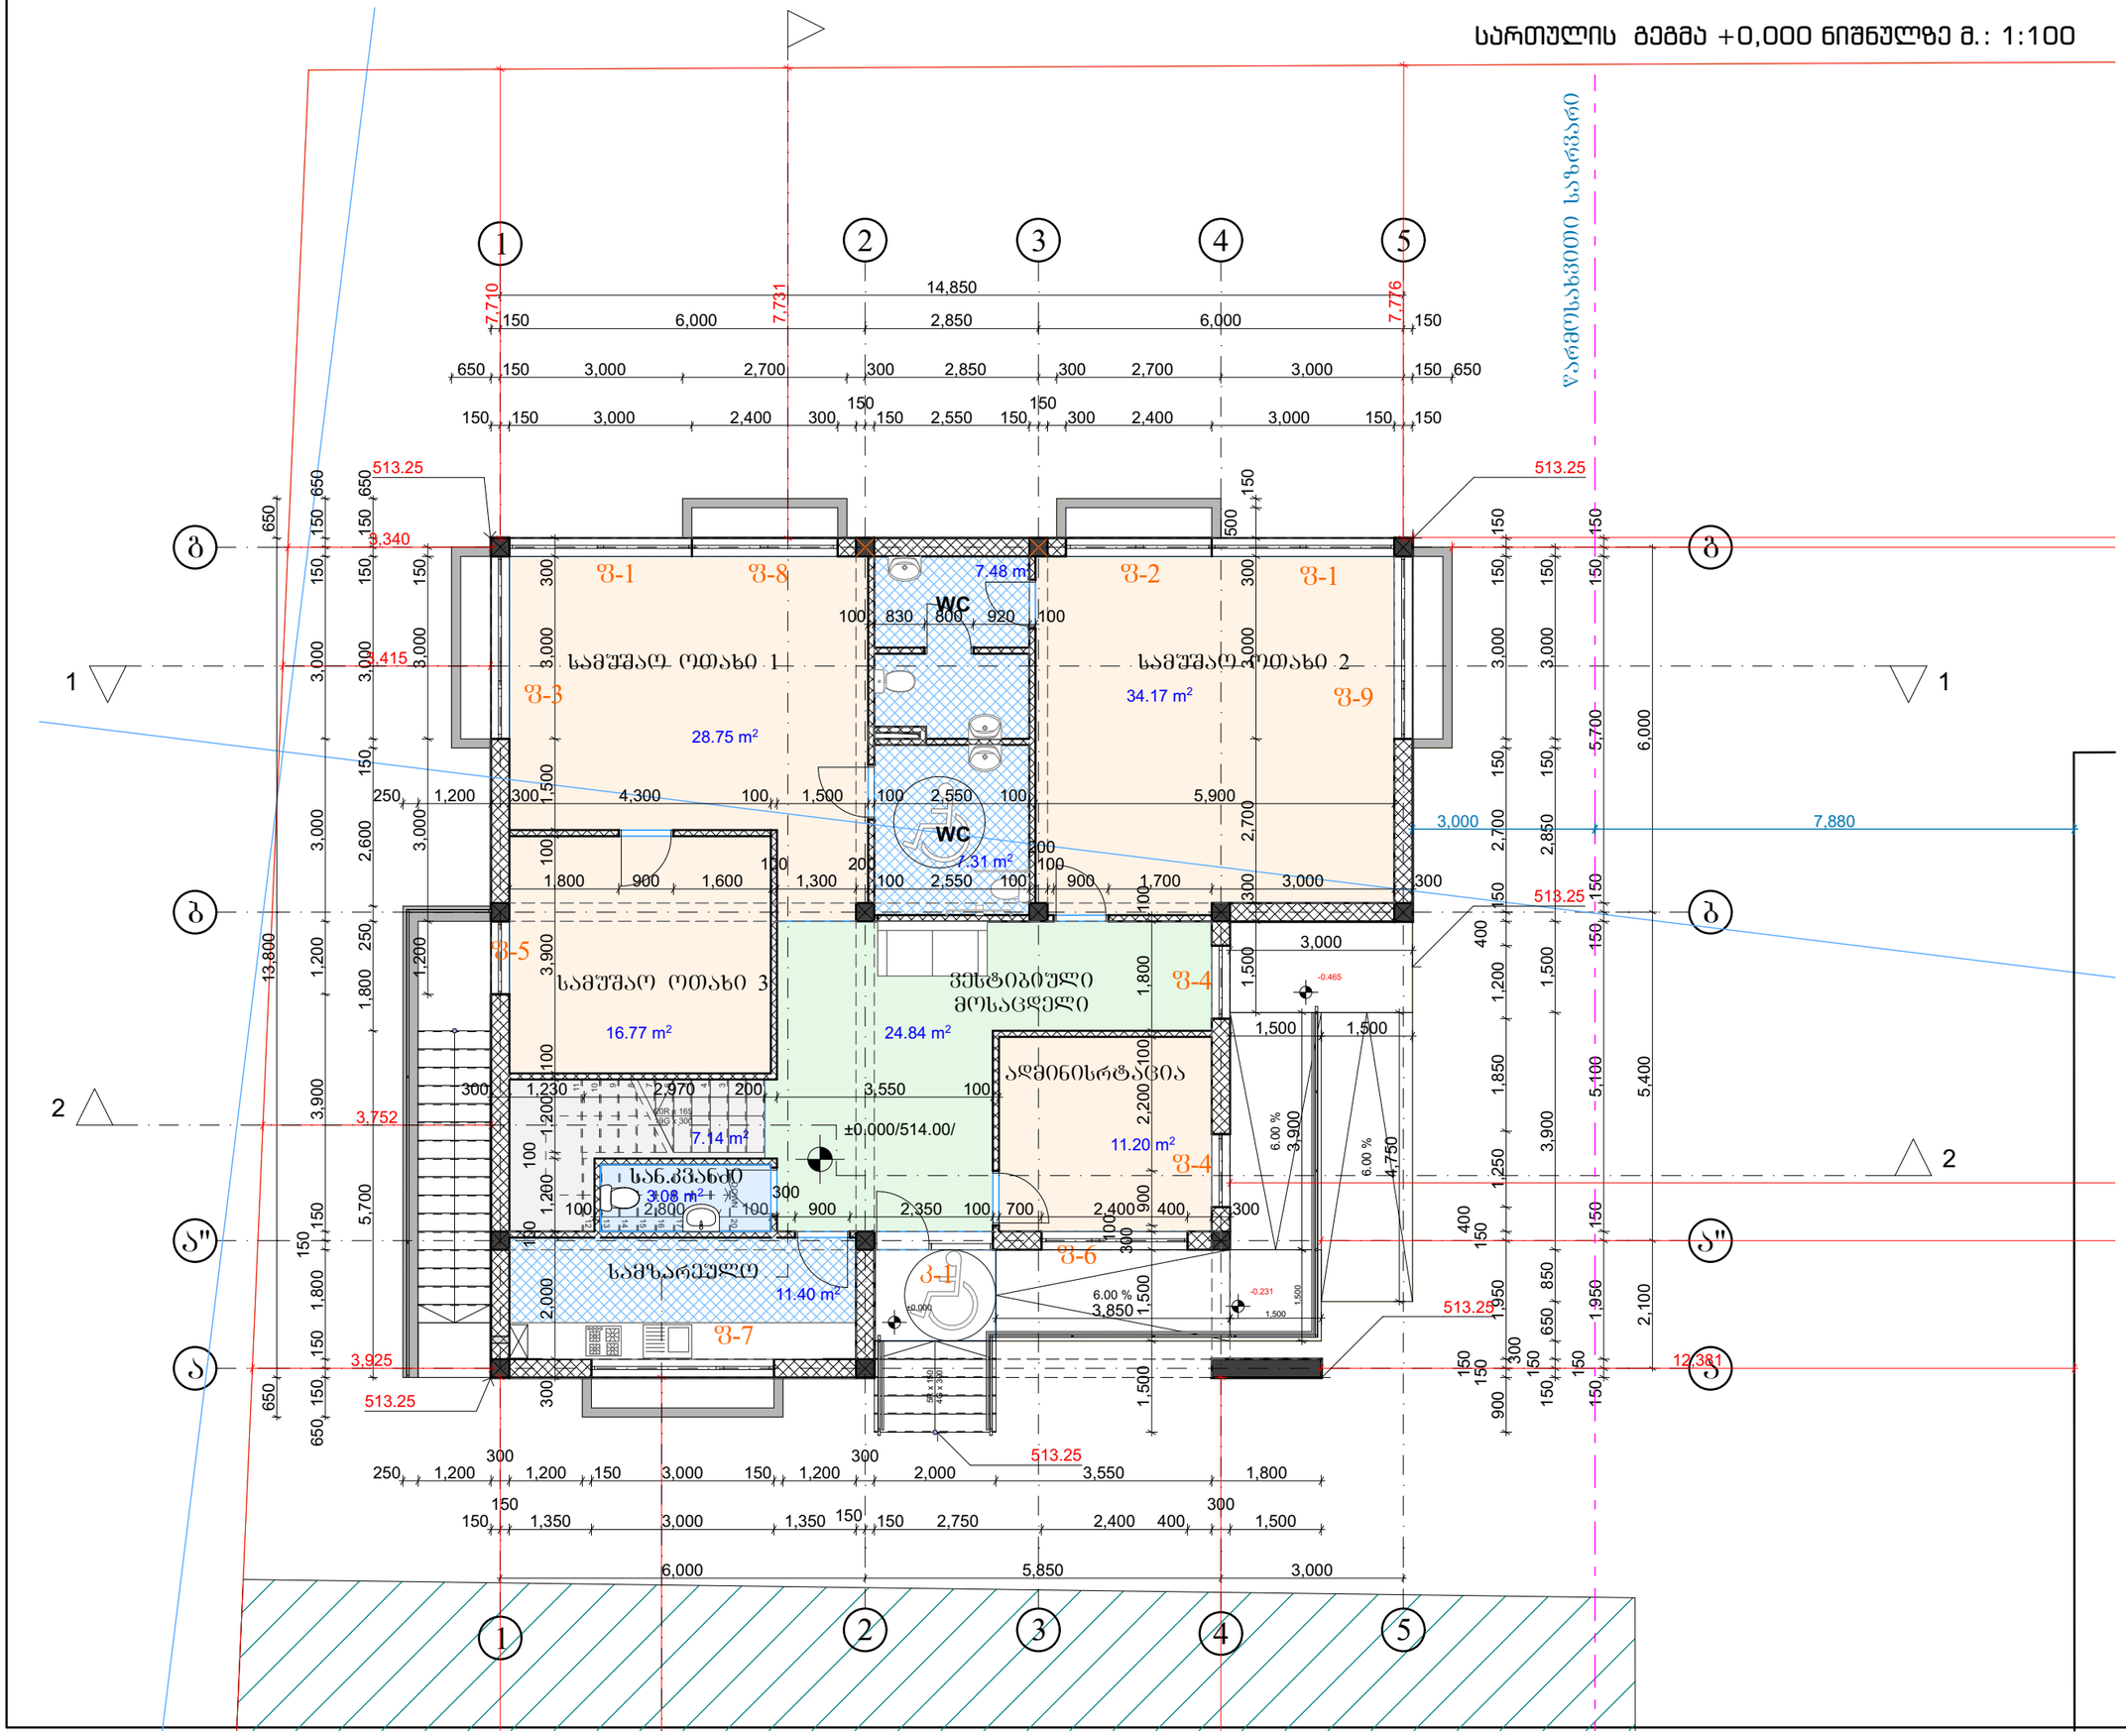

A-3

შენიშვნები:

ზომები მოცემულია მილიმეტრებში,
ნიშნულებია მოცემულია მეტრებში

ნახაზის ყველა ცვლილება
მშენებლობისას შეთანხმებული
უნდა იყოს პროექტის ავტორთან

გამოყენებული პირობითი აღნიშვნები

	საკადასტრო საზღვარი
±0.000	ნიშნული გეგმაზე
1	ჭრილის ხაზი
+2.700	ნიშნული ჭრილზე, ფასადზე
1	ღერძის ხაზი

ტექნიკურ-ეკონომიკური მაჩვენებლები

შ.პ.ს. "არქ ქრიატიონ"
მისამართი: ქ. თბილისი, ს. ცინცაძის ქ.N3

დამკვეთი: შ.პ.ს. ნიუ გრუპ პლიუსი

მისამართი: ს. ქავთარაძის ქ.N.58

ობიექტის სახელწოდება:
ოფისი

თანამდებობა	გვარი	ხელმოწერა	თარიღი
დირექტორი	ო. ხახამური		
არქიტექტორი	ო. ხახამური		
არქიტექტორი	გ.სახელაშვილი		

მასშტაბი	1:100	ნახაზი: სართულის გეგმა +0,000 ნიშნულზე
თარიღი		

სტადია	ფურცელი	ფურცლები
პ.პ.	A.03	18

სართულის გეგმა +3,300 ნიშნულზე (1) მ.: 1:100

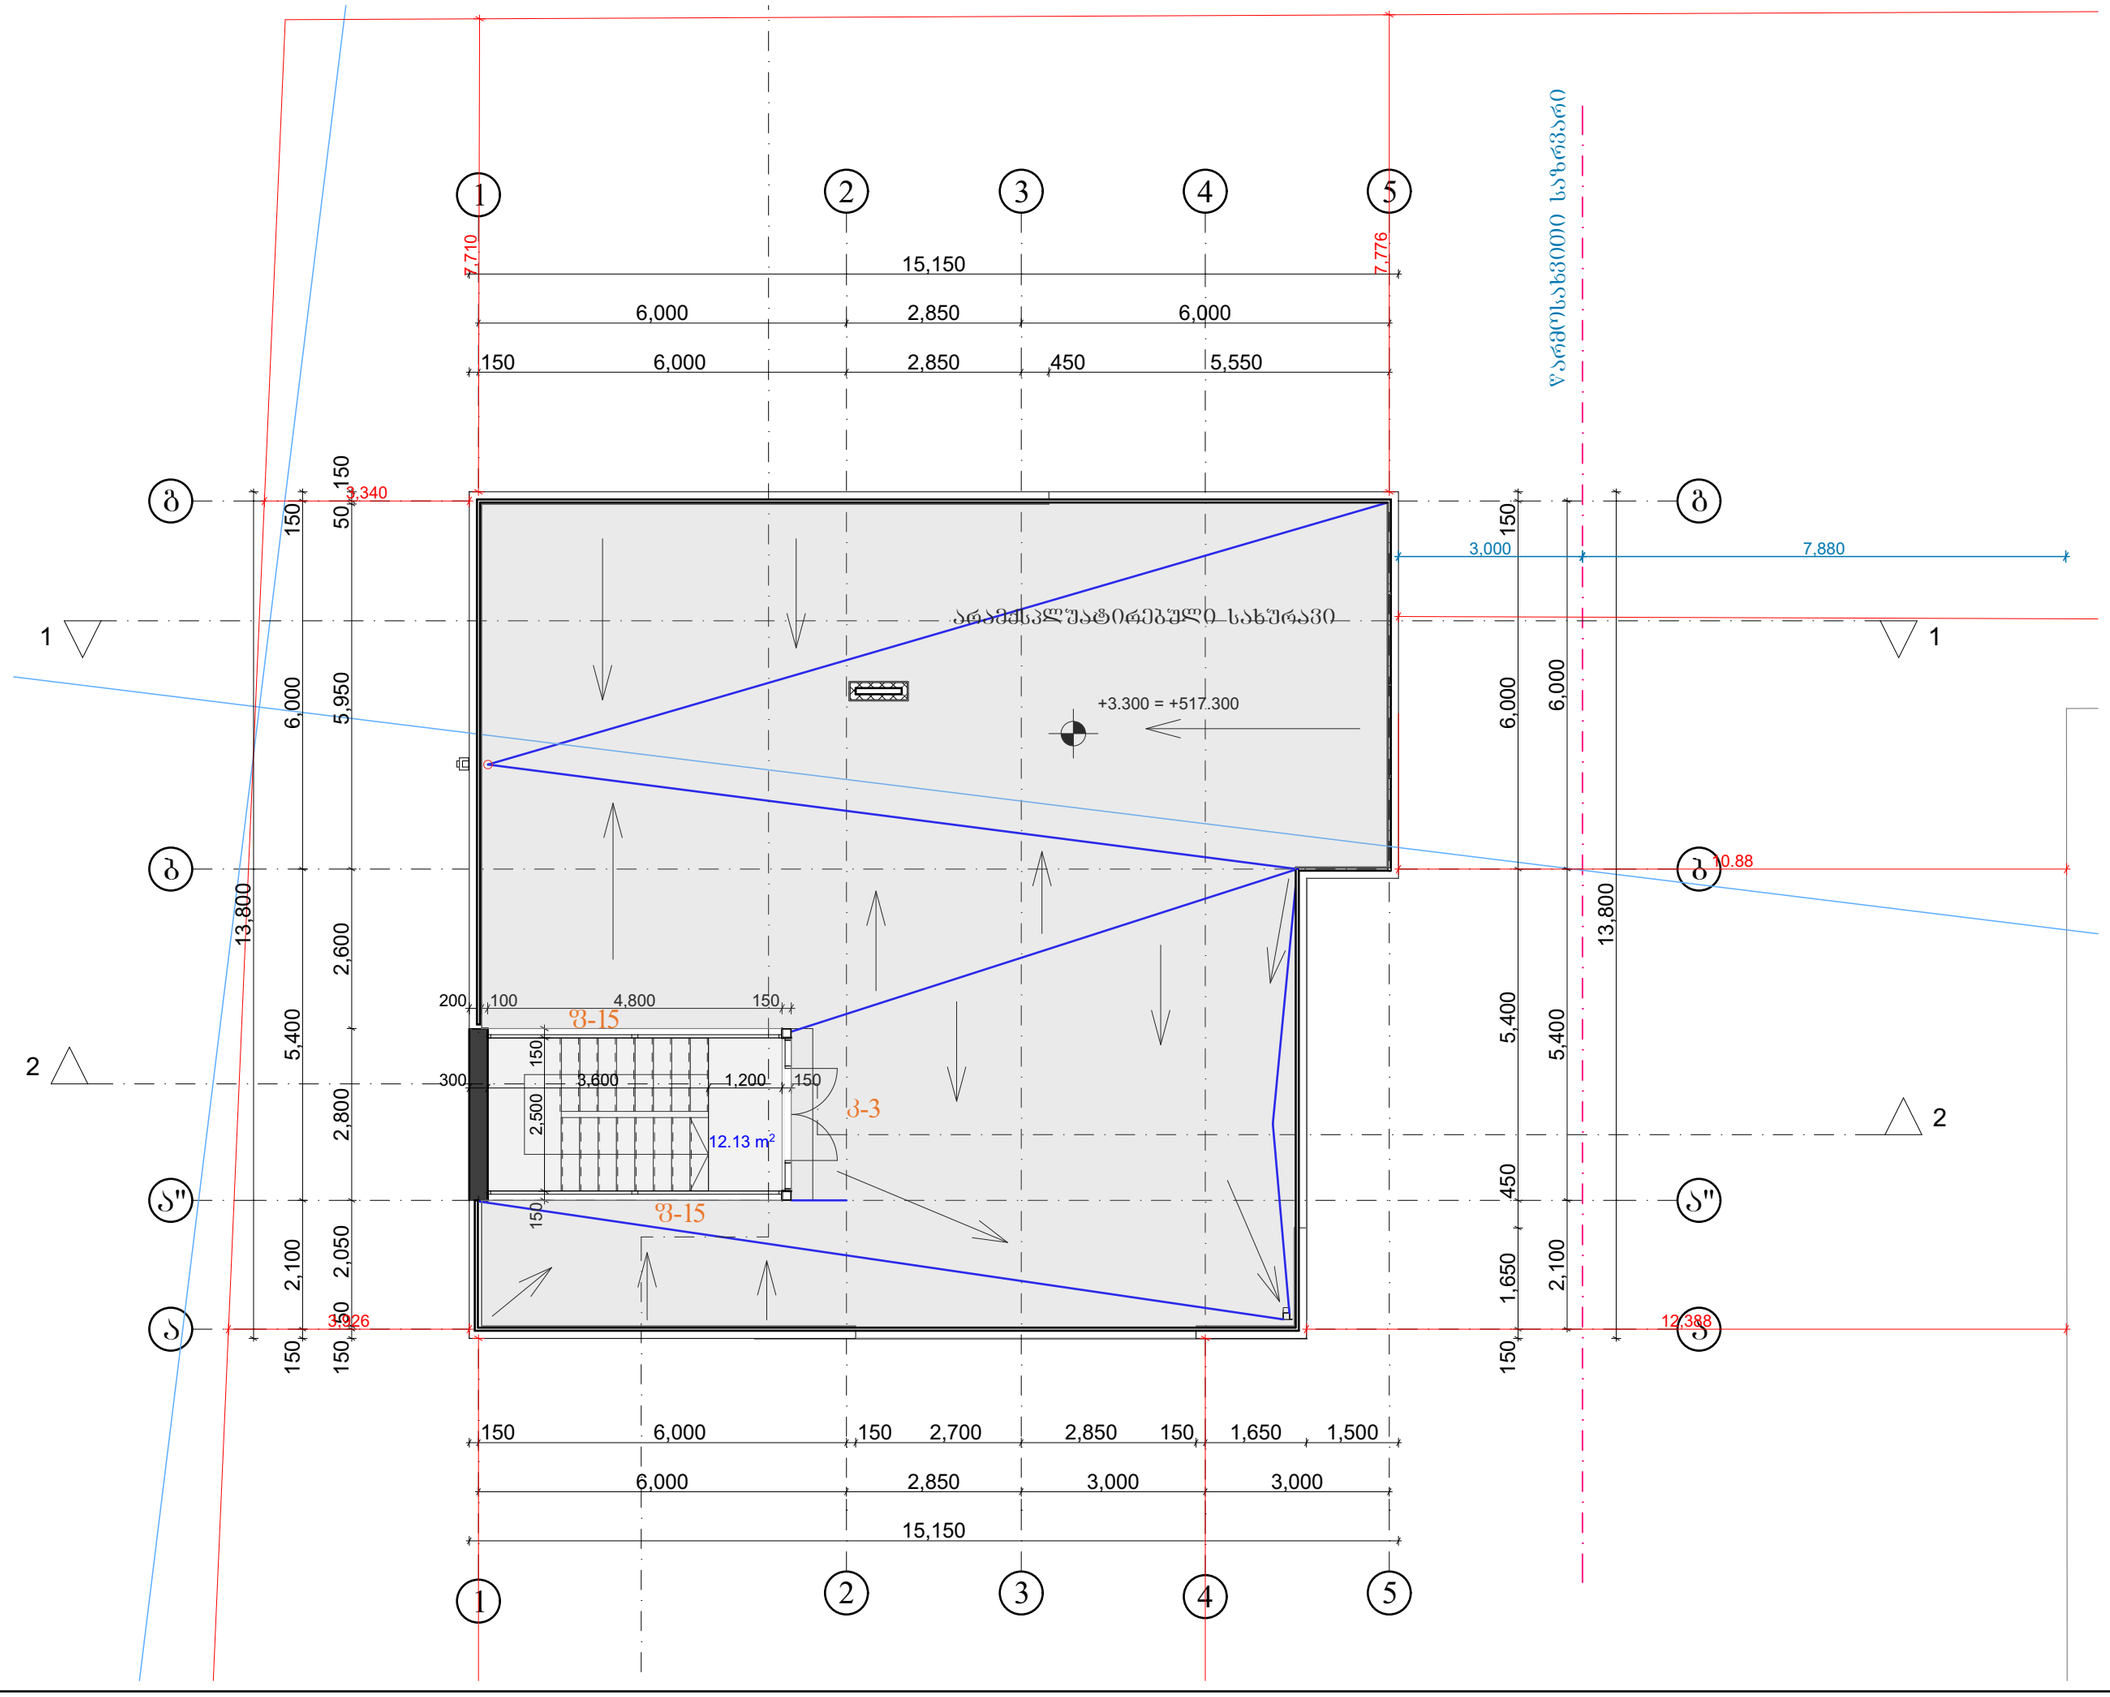

A-3

შენიშვნები:

ზომები მოცემულია მილიმეტრებში,
ნიშნულებია მოცემულია მეტრებში

ნახაზის ყველა ცვლილება
მშენებლობისას შეთანხმებული
უნდა იყოს პროექტის ავტორთან

გამოყენებული პირობითი აღნიშვნები

	საკადასტრო საზღვარი
±0.000	ნიშნული გეგმაზე
1	ჭრილის ხაზი
+2.700	ნიშნული ჭრილზე, ფასადზე
1	ღერძის ხაზი

ტექნიკურ-ეკონომიკური მაჩვენებლები

შ.პ.ს. "არქ ქრიატიონ"
მისამართი: ქ. თბილისი,
ს. ცინცაძის ქ.N3

დამკვეთი: შ.პ.ს. ნიუ გრუპ პლიუსი

მისამართი: პ. ქავთარაძის ქ.N.58

პროექტის სახელწოდება:
ოფისი

თანამდებობა	გვარი	ხელმოწერა	თარიღი
დირექტორი	ო. ხახამეილი		
არქიტექტორი	ო. ხახამეილი		
არქიტექტორი	გ.სახელაშვილი		

მასშტაბი	1:100	ნახაზი: სართულის გეგმა +3,300 ნიშნულზე (1)
თარიღი		

სტადია	ფურცელი	ფურცლები
პ.პ.	A.04	18