ფორ. A 3 | დაკვეთა

ე ქ ს პ ლ ი კ ა ც ი ა

გენგეგმასამართი ფარდული

გეგმა მ 1:100

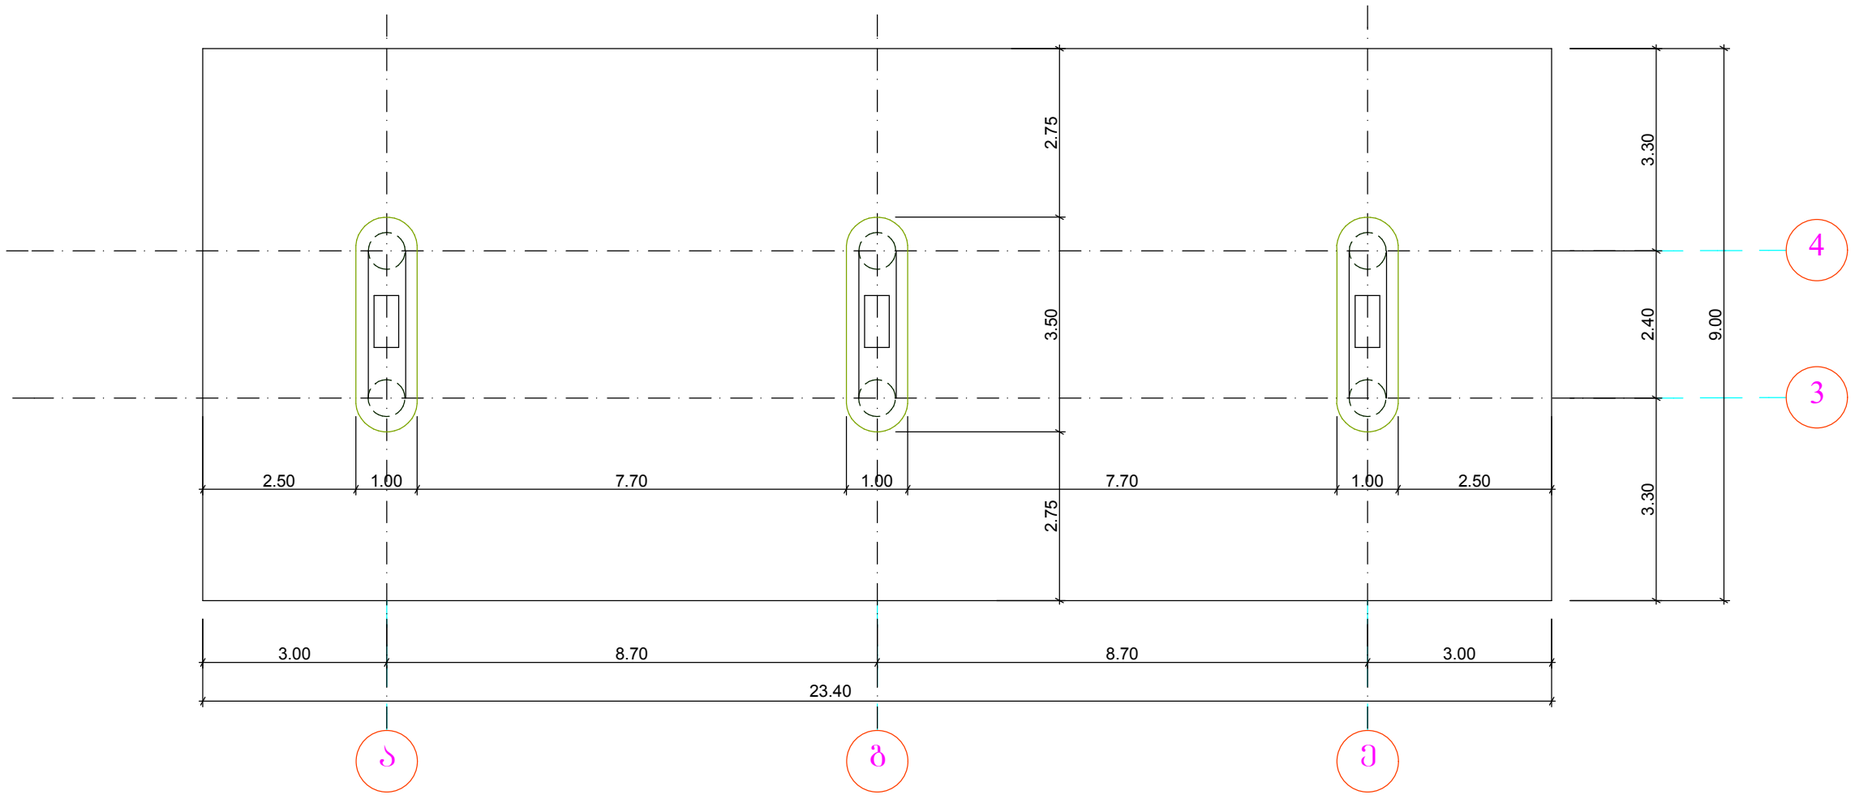

პირობითი ნიშნები

შენიშვნები:

დამკვეთი	შპს “გეოგაზი“		
მისამართი	ქ. თბილისი, შანდორ-პეტეფის ქუჩაზე, ვაზისუბნის დასახლება კორპ. №13-ის მიმდებარედ		
პროექტის სახელწოდება	ავტოგასამართი სადგური		
თანამდებობა	გვარი	ხელმოწერა	თარიღი
დირექტორი	ზ. კაპანაძე		
არქიტექტორი	ზ. კუხალაშვილი		

შპს "თი ენდ ბი“ მშენებლობა და კონსალტინგი

არქიტექტურული ნაწილი

მასშტაბი	
თარიღი	

სიტუაციური გეგმა

სტადია	ფურცელი	ფურცლები
მპ	3	25

ფორ. A 3 | დაკვეთა

ე ჭ ს ა ლ ი კ ა ც ი ა

პირობითი ნიშნები

შენიშვნები:

გენგეგმასამართი ფარდული

გადახურვის გეგმა მ 1:100

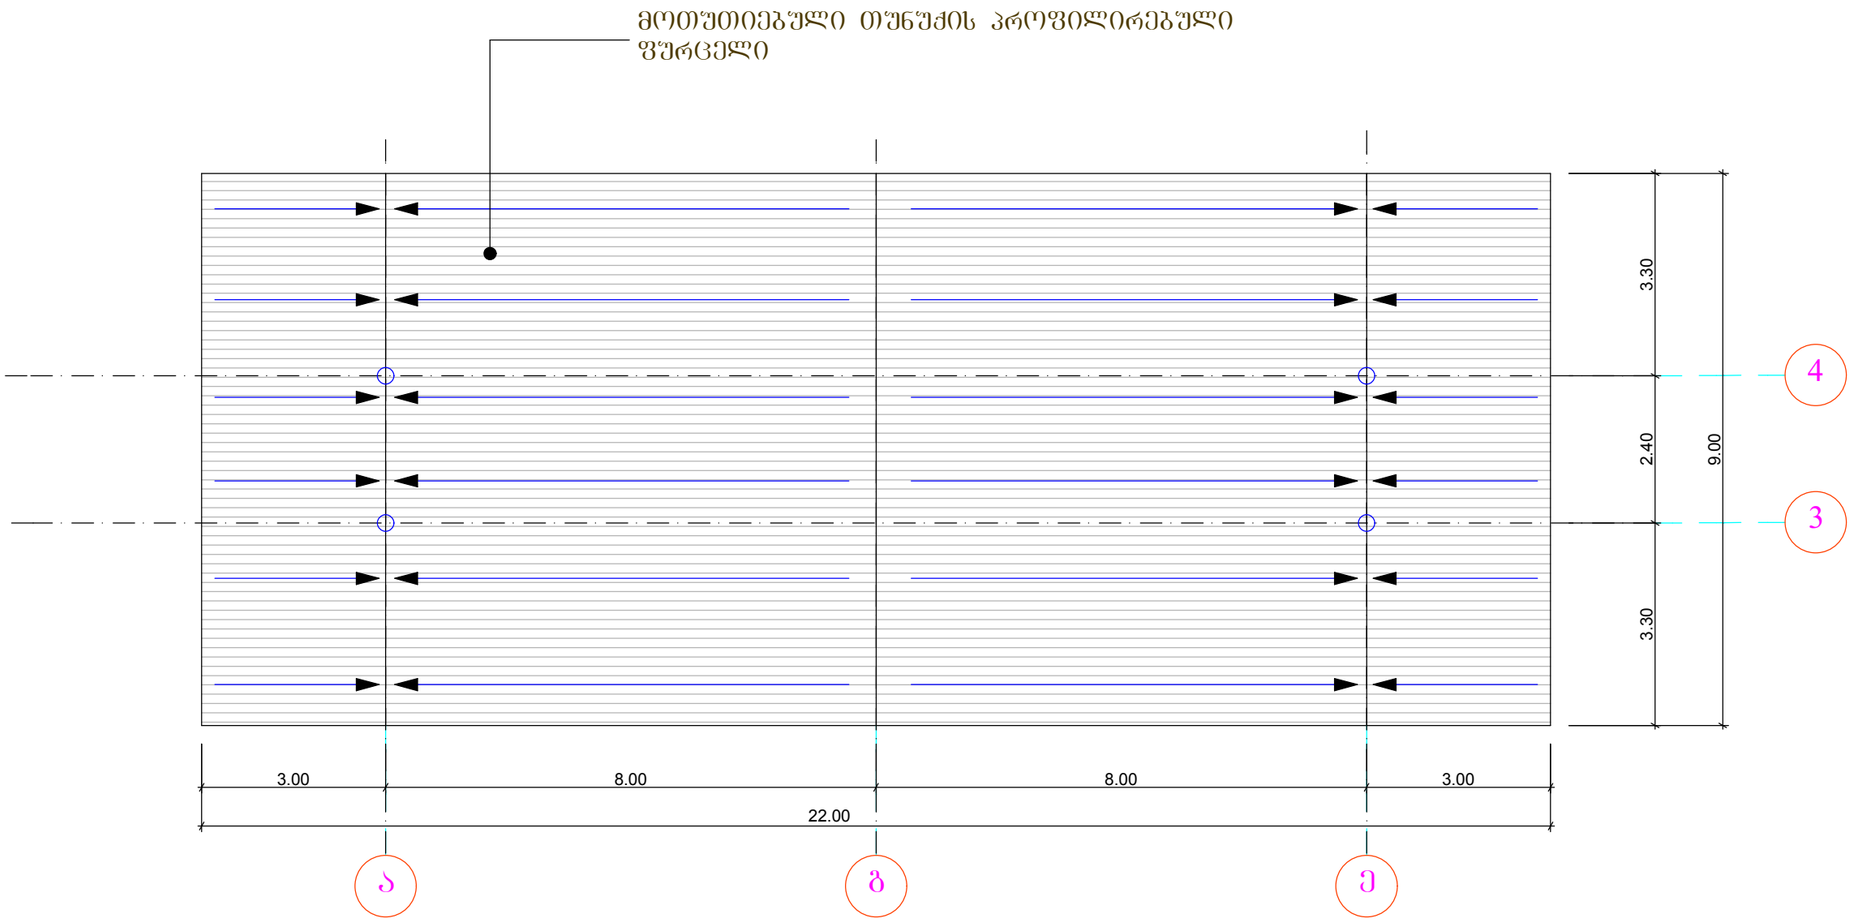

დამკვეთი	შპს "ბეოგაზი"		
მისამართი	ქ. თბილისი, შანდორ-პეტეფის ქუჩაზე, ვაზისუბნის დასახლება კორპ. №13-ის მიმდებარედ		
პროექტის სახელწოდება	ავტოგასამართი სადგური		
თანამდებობა	გვარი	ხელმოწერა	თარიღი
დირექტორი	ზ. კაპანაძე		
არქიტექტორი	ზ. კუხალაშვილი		

შპს "თი ენდ ბი" მშენებლობა და კონსალტინგი

არქიტექტურული ნაწილი

ბენზინგასამართი სადგური გადახურვის გეგმა

მასშტაბი

თარიღი

სტადია	ფურცელი	ფურცლები
მპ	7	25

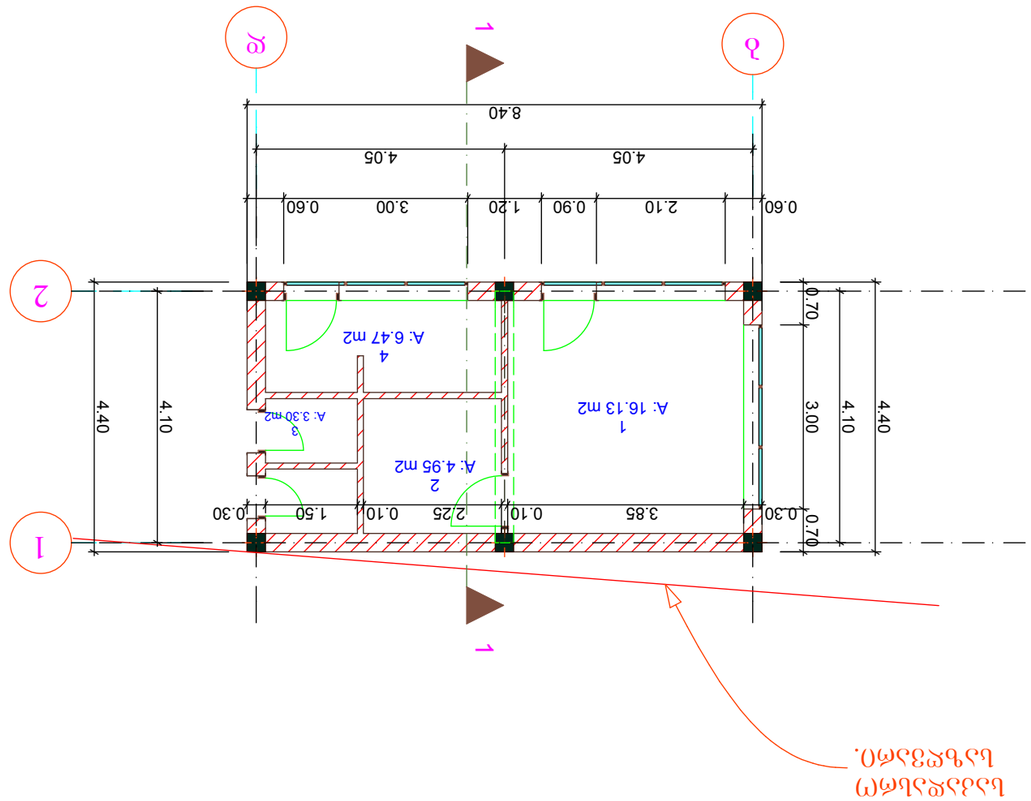

1
2

b d

4.05 4.05
0.60 2.10 0.90 1.20 3.00 0.60

8.40

0.70 3.00 0.70
4.40

4.10

4.10

4.40

0.30 3.85 0.10 2.25 0.10 1.50 0.30

1 1

საკადასრო

საზღვარი.

ზ. კუხალაშვილი
mp 8 25

ქ. თბილისი, შანდორ-პეტეფის ქუჩაზე, ვაზისუბნის

დასახლება კორპ. #13-ის მიმდებარედ

შპს ~გეოგაზი~
სახელწოდება

პროექტის

მისამართი

დამკვეთი

არქიტექტურული ნაწილი
შპს "თი ენდ ბი~ მშენებლობა და

კონსალტინგი

ზ. კაპანაძე

ფურცელი

გვარი ხელმოწერა თარიღი
სტადია ფურცლები

საოპერატოროს გეგმა

თარიღი

მასშტაბი

არქიტექტორი

დირექტორი

თანამდებობა

შენიშვნები:

პირობითი ნიშნები

e q s p l i k a c i a

დაკვეთა A 3 ფორ.

1. სავაჭრო დარბაზი

2. პერსონალის ოთახი

3. სან-კვანძი

4. მზავრთა მოსაცდელი

საოპერატოროს გეგმა

m 1:100

შპს `გეოგაზი~-ს ავტოგასამართი სადგურის

პროექტის კორექტირება ავტოგასამართი კომპლექსის

მშენებლობის მიზნით

2

A: 4.95 m2

1

A: 16.13 m2

3

A: 3.30 m2
4

A: 6.47 m2

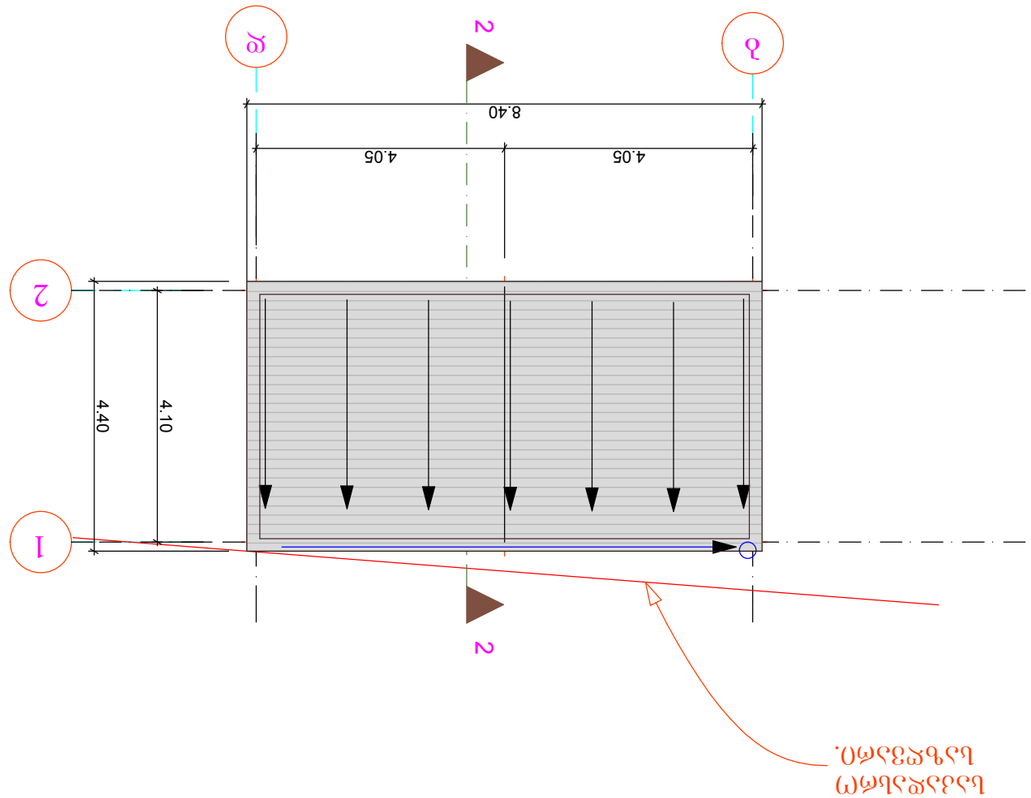

1

2

b d

8.40

4.10

4.40

4.05 4.05 2 2

საკადასრო

საზღვარი.

ზ. კუხალაშვილი

mp 14 25

ქ. თბილისი, შანდორ-პეტეფის ქუჩაზე, ვაზისუბნის
დასახლება კორპ. #13-ის მიმდებარედ

შპს ~გეოგაზი~

სახელწოდება

პროექტის

მისამართი

დამკვეთი

არქიტექტურული ნაწილი

შპს "თი ენდ ბი~ მშენებლობა და
კონსალტინგი

ზ. კაპანაძე

ფურცელი

გვარი ხელმოწერა თარიღი

სტადია ფურცლები

საოპერატოროს სახურავის
გეგმა
თარიღი

მასშტაბი

არქიტექტორი

დირექტორი

თანამდებობა

შენიშვნები:

პირობითი ნიშნები

e q s p l i k a c i a

დაკვეთა A 3 ფორ.

ავტოგასამართი სადგური

1. სავაჭრო დარბაზი
2. პერსონალის ოთახი
3. სან-კვანძი

საოპერატოროს სახურავის გეგმა მ 1:100

დამხმარე სათავსოს გეგმა
მ 1:100

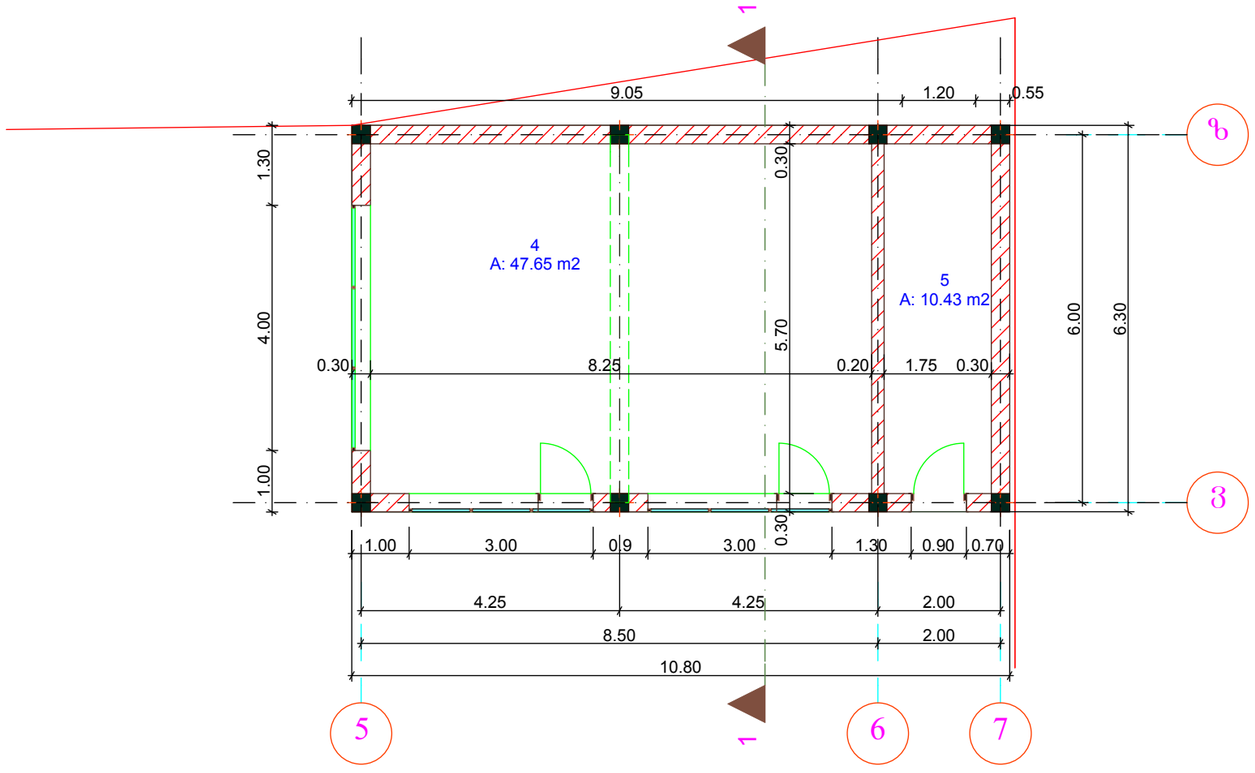

ფორ. A3 | დაკვეთა

ე ქ ს პ ლ ი კ ა ც ი ა

4. საკომპრესორო
5. დამხმარე სათავსო

პირობითი ნიშნები

შენიშვნები:

დამკვეთი	შპს "გეოგაზი"
მისამართი	ქ. თბილისი, შანდორ-პეტეფის ქუჩაზე, ვაზისუბნის დასახლება კორპ. №13-ის მიმდებარედ
პროექტის სახელწოდება	შპს „გეოგაზ-ს ავტოგასამართი სადგურის პროექტის კორექტირება ავტოგასამართი კომპლექსის მშენებლობის მიზნით

თანამდებობა	გვარი	ხელმოწერა	თარიღი
დირექტორი	ზ. კაპანაძე		
არქიტექტორი	ზ. კუხალაშვილი		

შპს "თი ენდ ბი" მშენებლობა და კონსალტინგი

არქიტექტურული ნაწილი

მასშტაბი	
თარიღი	

დამხმარე სათავსოს გეგმა

სტადია	ფურცელი	ფურცლები
მპ	15	25

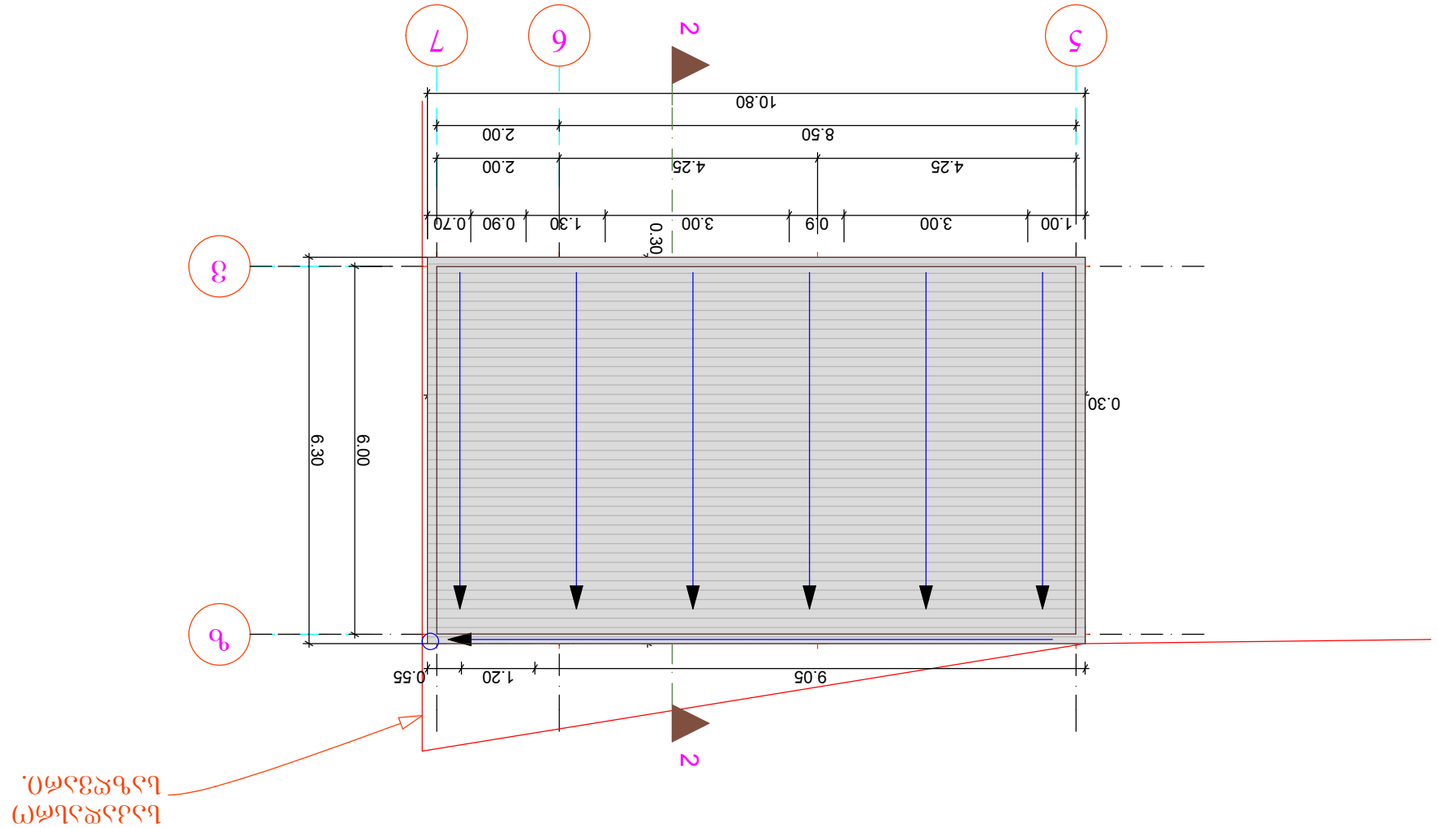

5 6 7

v

z

10.80

8.50 2.00

6.00

4.25 4.25 2.00

1.00 3.00 0.9 3.00 1.30 0.90 0.70

9.05 1.20 0.55

6.30

0.30 8.25 0.20 1.75 0.30 0.30 5.70 0.30

2

2

საკადასრო

საზღვარი.

mp 21 25

ქ. თბილისი, შანდორ-პეტეფის ქუჩაზე, ვაზისუბნის
დასახლება კორპ. #13-ის მიმდებარედ

შპს ~გეოგაზი~

სახელწოდება

პროექტის

მისამართი

დამკვეთი

არქიტექტურული ნაწილი

შპს "თი ენდ ბი~ მშენებლობა და
კონსალტინგი

ზ. კაპანაძე

ფურცელი

გვარი ხელმოწერა თარიღი

სტადია ფურცლები

დამხმარე სათავსოს
სახურავის გეგმა
თარიღი

მასშტაბი

არქიტექტორი

დირექტორი

თანამდებობა

შენიშვნები:

პირობითი ნიშნები

e q s p l i k a c i a

დაკვეთა ფორ. A 3

ავტოგასამართი სადგური

დამხმარე სათავსოს სახურავის გეგმა მ 1:100

ზ. კუხალაშვილი

4
A: 47.65 m2
5
A: 10.43 m2