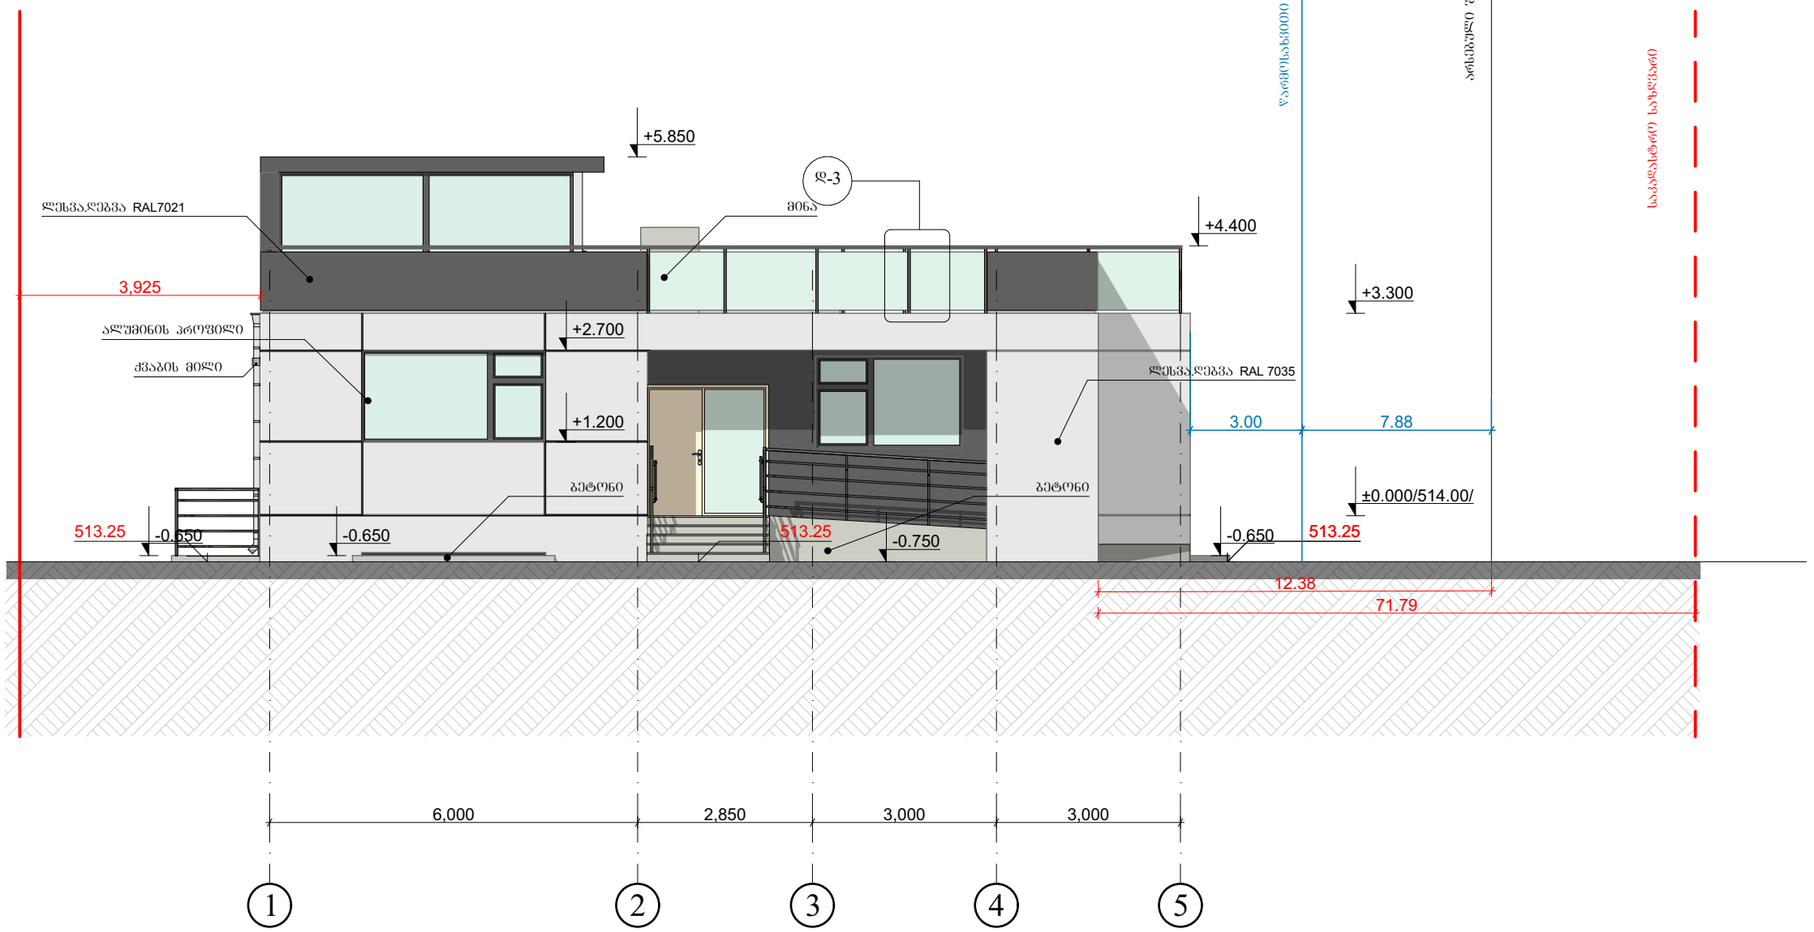
ფასადი 1-5 მ.: 1:100



A-3

შენიშვნები:

ზომები მოცემულია მილიმეტრებში,
ნიშნულებია მოცემულია მეტრებში

ნახაზის ყველა ცვლილება
მშენებლობისას შეთანხმებული
უნდა იყოს პროექტის ავტორთან

გამოყენებული პირობითი აღნიშვნები

	საკადასტრო საზღვარი
±0.000	ნიშნული გეგმაზე
1	ჭრილის ხაზი
+2.700	ნიშნული ჭრილზე, ფასადზე
1	ღერძის ხაზი

ტექნიკურ-ეკონომიკური მაჩვენებლები

შ.პ.ს. "არქ ქრიატორ"
მისამართი: ქ. თბილისი,
ს. ცინცაძის ქ.N3

დამკვეთი: შ.პ.ს. ნიუ გრუპ პლიუსი

მისამართი: პ. ქავთარაძის ქ.N.58

პროექტის სახელწოდება:
ოფისი

თანამდებობა	გვარი	ხელმოწერა	თარიღი
დირექტორი	ო. ხახამეილი		
არქიტექტორი	ო. ხახამეილი		
არქიტექტორი	გ.სახელაძეილი		

მასშტაბი	1:100	ნახაზი: ფასადი 1-5
თარიღი		

სტადია	ფურცელი	ფურცლები
პ.პ.	A.05	18

ფასადი 5-1 მ.: 1:100



A-3

შენიშვნები:

ზომები მოცემულია მილიმეტრებში,
ნიშნულებია მოცემულია მეტრებში

ნახაზის ყველა ცვლილება
მშენებლობისას შეთანხმებული
უნდა იყოს პროექტის ავტორთან

გამოყენებული პირობითი აღნიშვნები

	საკადასტრო საზღვარი
±0.000	ნიშნული გეგმაზე
1	ჭრილის ხაზი
+2.700	ნიშნული ჭრილზე, ფასადზე
1	ღერძის ხაზი

ტექნიკურ-ეკონომიკური მაჩვენებლები

შ.პ.ს. "არქ ქრიატიონ"
მისამართი: ქ. თბილისი,
ს. ცინცაძის ქ.N3

დამკვეთი: შ.პ.ს. ნიუ ბრუჯ პლიუსი

მისამართი: პ. ქავთარაძის ქ.N.58


პროექტის სახელწოდება:
ოფისი

თანამდებობა	გვარი	ხელმოწერა	თარიღი
დირექტორი	ო. ხახამური		
არქიტექტორი	ო. ხახამური		
არქიტექტორი	გ.სახელაშვილი		

მასშტაბი	1:100	ნახაზი: ფასადი 5-1
თარიღი		

სტადია	ფურცელი	ფურცლები
პ.პ.	A.06	18

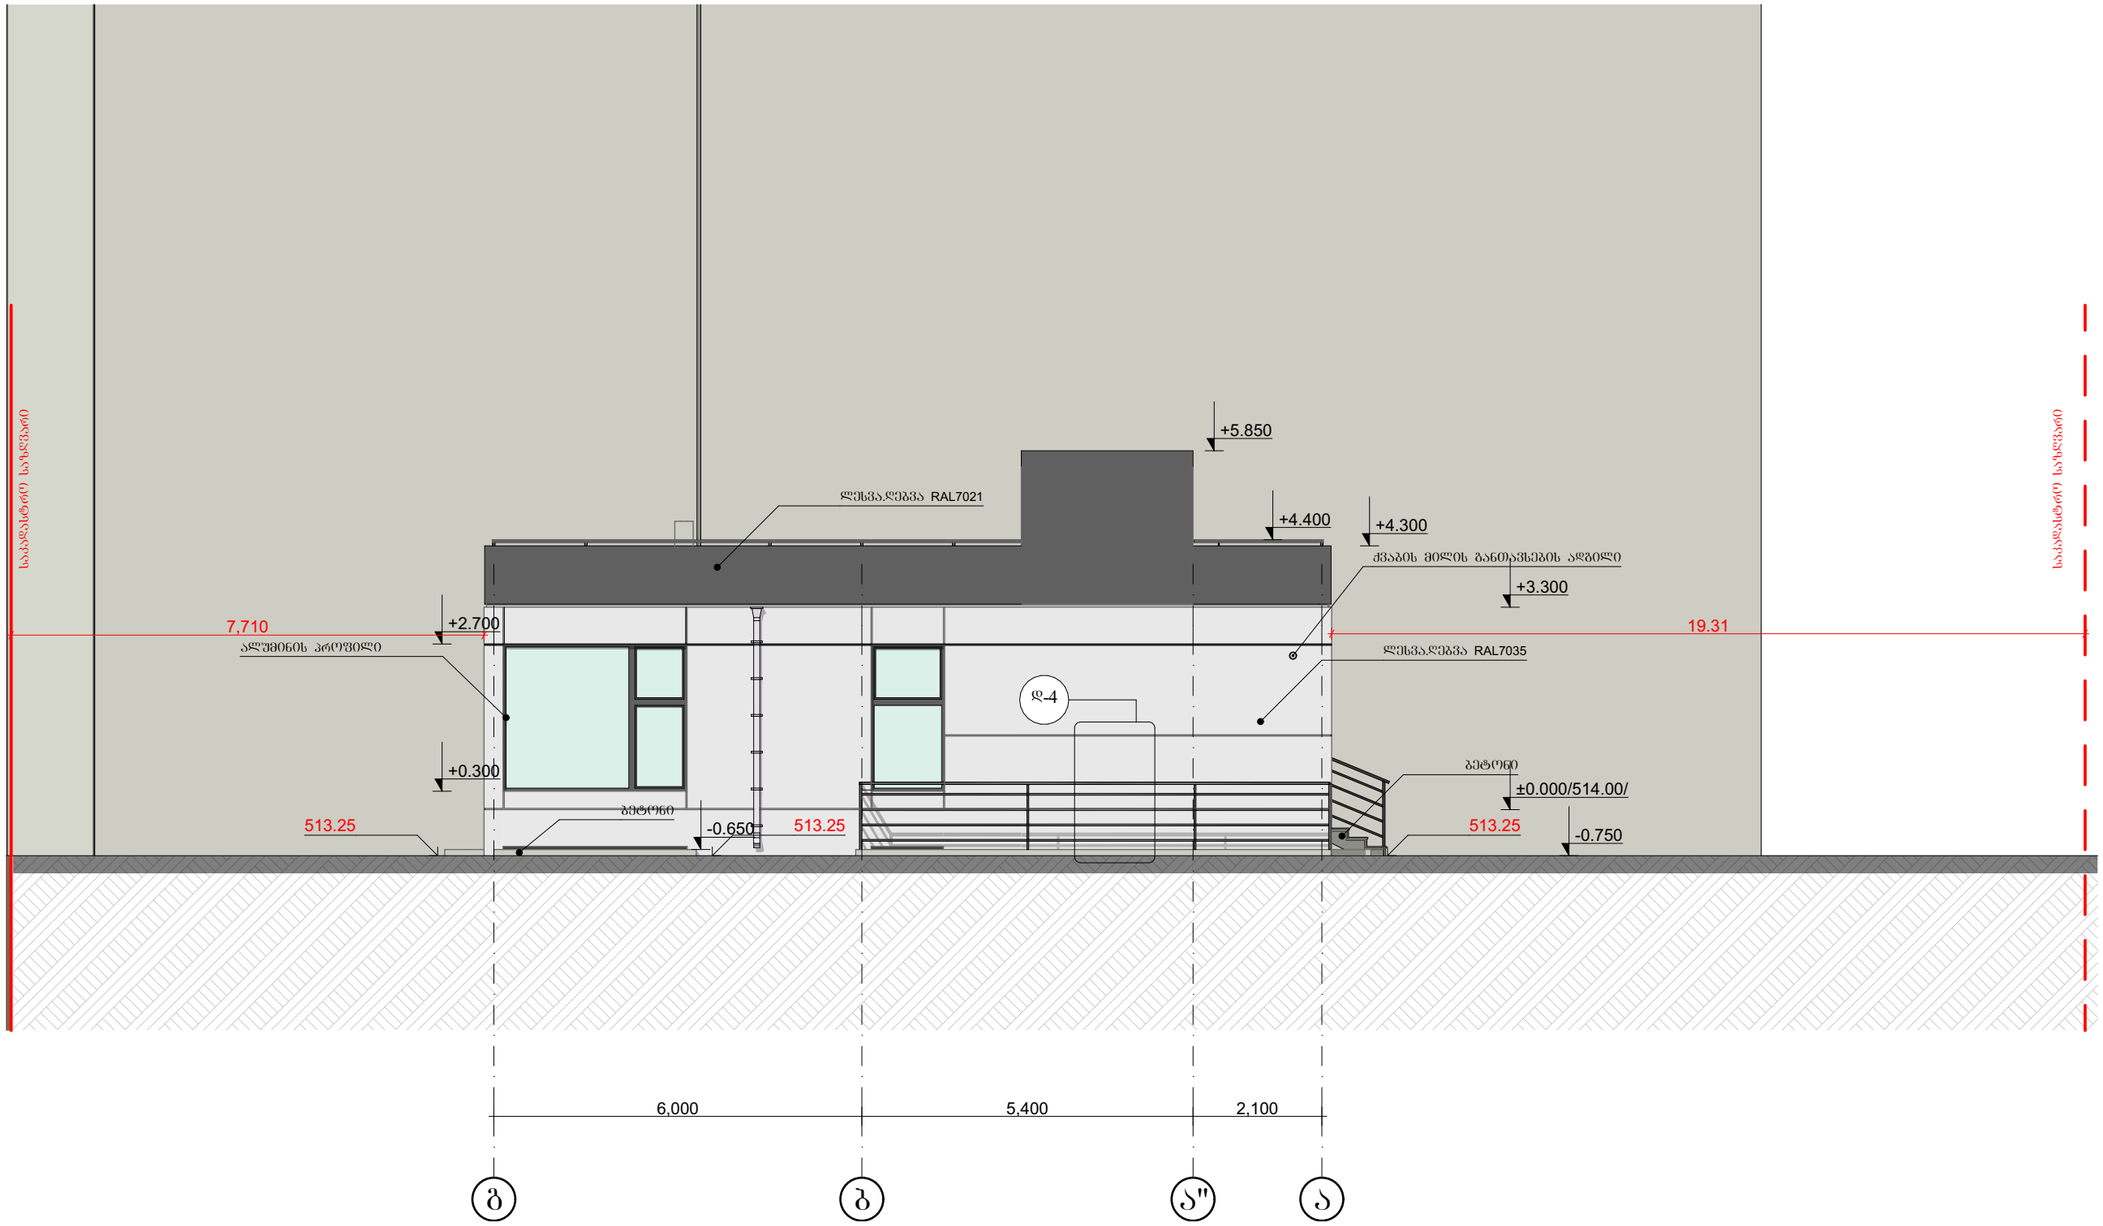ფასადი გ-ა მ.: 1:100



A-3

შენიშვნები:

ზომები მოცემულია მილიმეტრებში,
ნიშნულებია მოცემულია მეტრებში

ნახაზის ყველა ცვლილება
მშენებლობისას შეთანხმებული
უნდა იყოს პროექტის ავტორთან

გამოყენებული პირობითი აღნიშვნები

	საკადასტრო საზღვარი
±0.000	ნიშნული გეგმაზე
1	ჭრილის ხაზი
+2.700	ნიშნული ჭრილზე, ფასადზე
①	ღერძის ხაზი

ტექნიკურ-ეკონომიკური მაჩვენებლები

შ.პ.ს. "არქ ქრიატიონ"
მისამართი: ქ. თბილისი,
ს. ცინცაძის ქ.N3

დამკვეთი: შ.პ.ს. ნიუ გრუპ პლიუსი

მისამართი: პ. ქავთარაძის ქ.N.58


პროექტის სახელწოდება:
ოფისი

თანამდებობა	გვარი	ხელმოწერა	თარიღი
დირექტორი	ო. ხახამური		
არქიტექტორი	ო. ხახამური		
არქიტექტორი	გ.სახელაშვილი		

მასშტაბი	1:100	ნახაზი: ფასადი გ-ა
თარიღი		

სტადია	ფურცელი	ფურცლები
პ.პ.	A.07	18

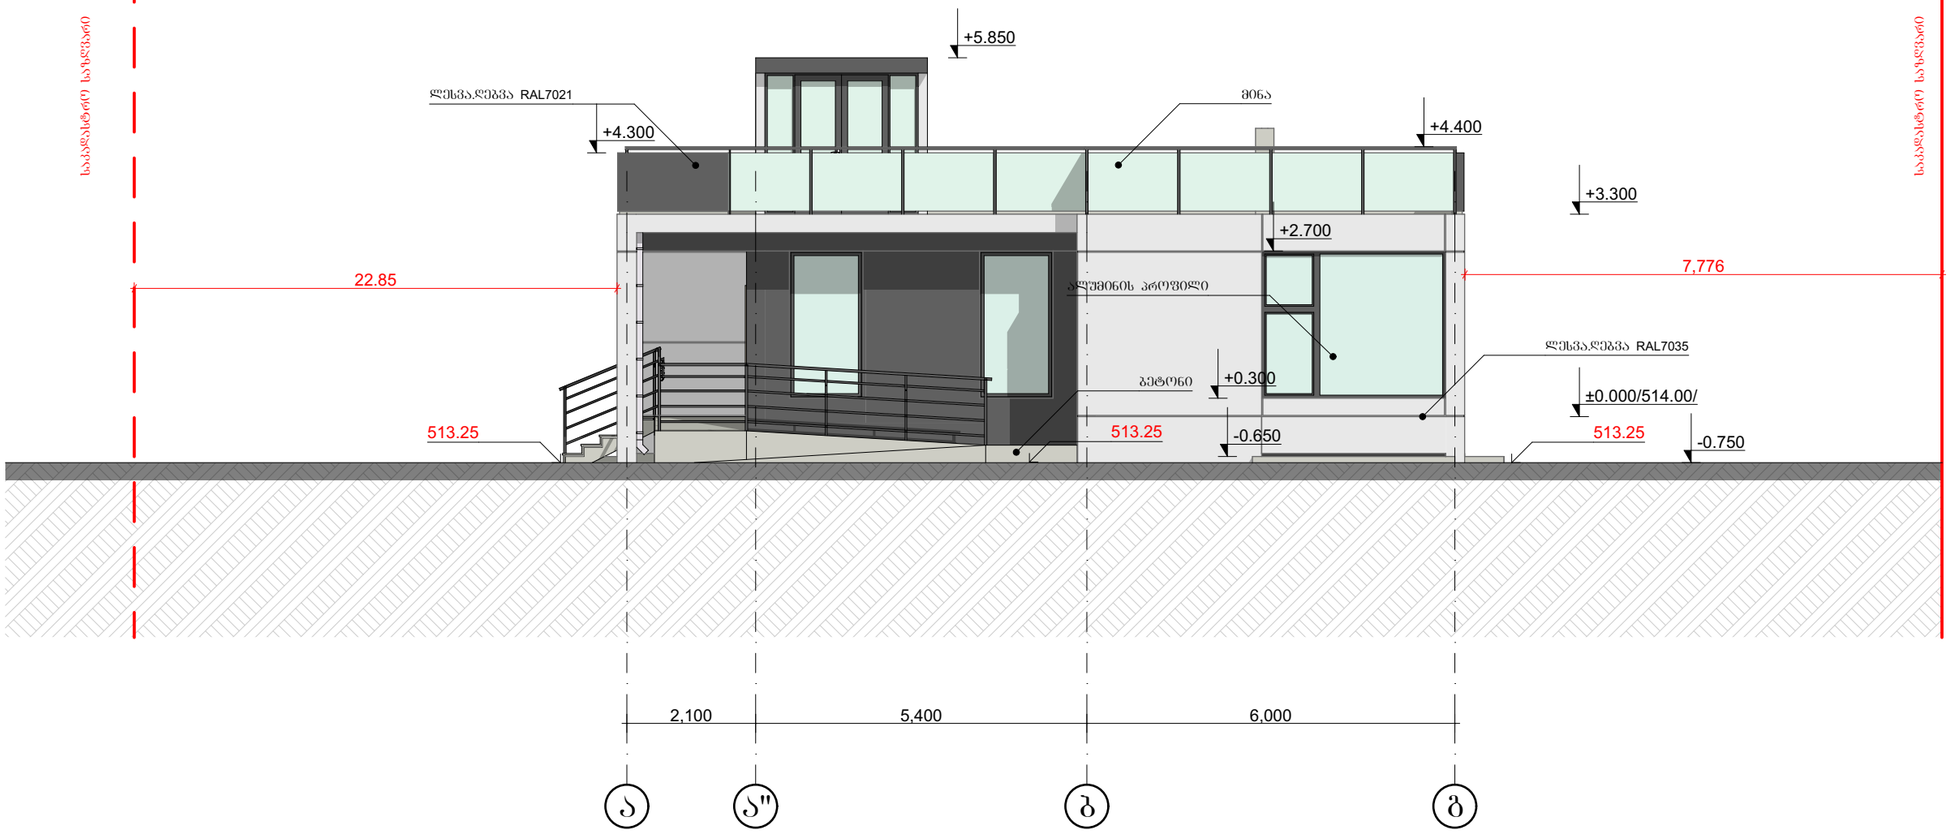ფასადი ა-გ მ.: 1:100



საპროექტო საზღვარი

საპროექტო საზღვარი

A-3

შენიშვნები:

ზომები მოცემულია მილიმეტრებში,
ნიშნულებია მოცემულია მეტრებში

ნახაზის ყველა ცვლილება
მშენებლობისას შეთანხმებული
უნდა იყოს პროექტის ავტორთან

გამოყენებული პირობითი აღნიშვნები

	საკადასტრო საზღვარი
±0.000	ნიშნული გეგმაზე
1	ჭრილის ხაზი
+2.700	ნიშნული ჭრილზე, ფასადზე
1	ღერძის ხაზი

ტექნიკურ-ეკონომიკური მაჩვენებლები

შ.პ.ს. "არქ ქრიატიონ"
მისამართი: ქ. თბილისი, ს. ცინცაძის ქ.N3

დამკვეთი: შ.პ.ს. ნიუ გრუპ პლიუსი

მისამართი: პ. ქავთარაძის ქ.N.58


პროექტის სახელწოდება:
ოფისი


თანამდებობა	გვარი	ხელმოწერა	თარიღი
დირექტორი	ო. ხახამჟილი		
არქიტექტორი	ო. ხახამჟილი		
არქიტექტორი	გ.სახელაშვილი		


მასშტაბი	1:100	ნახაზი: ფასადი ა-გ
თარიღი		


სტადია	ფურცელი	ფურცლები
ა.პ.	A.08	18

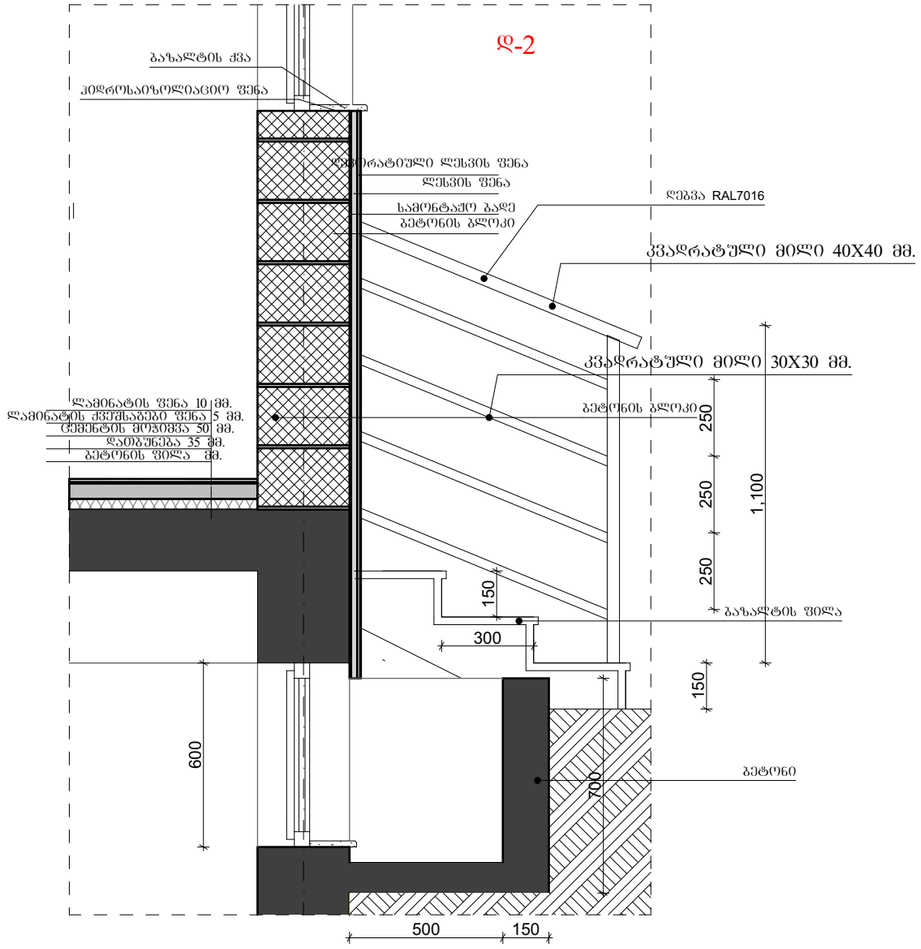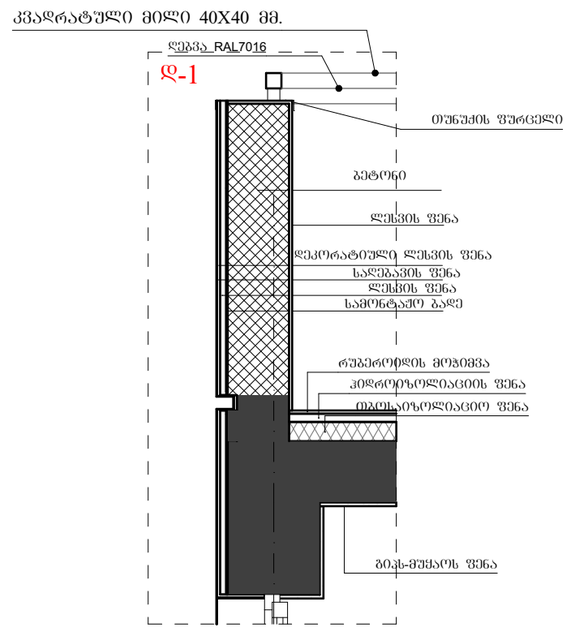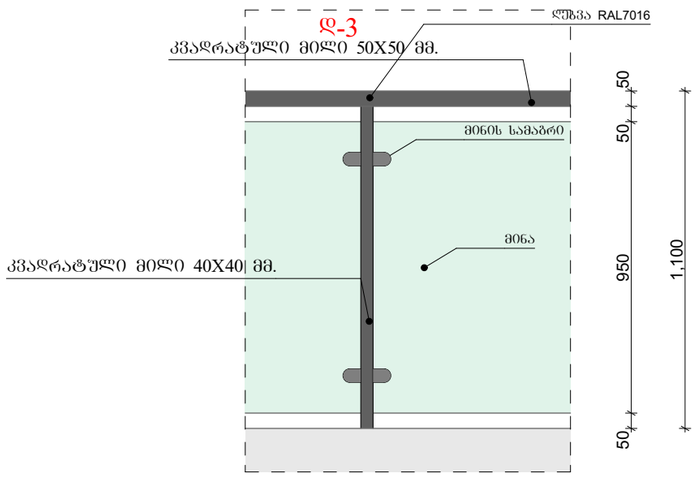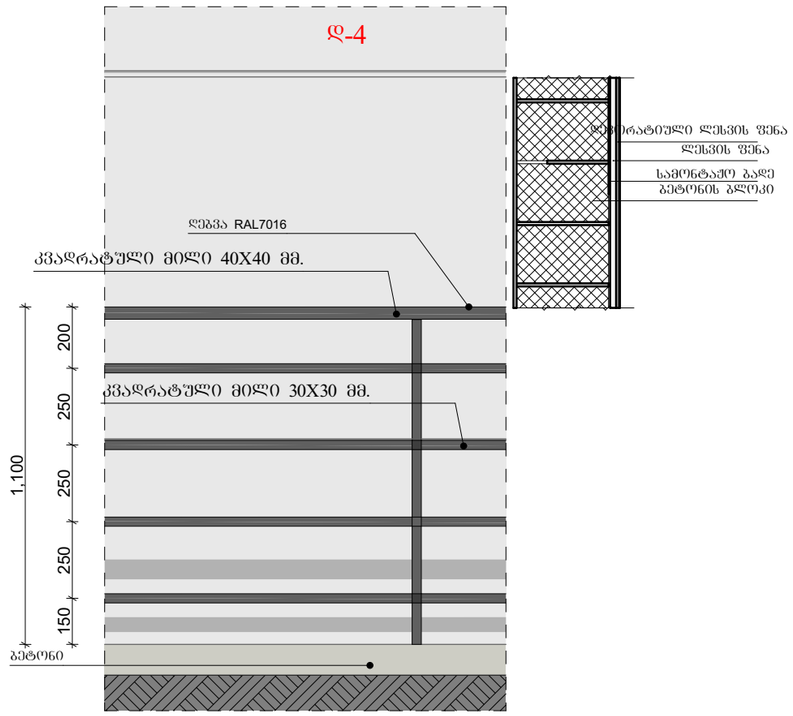დეტალი 1, დეტალი 2, დეტალი 3, დეტალი 4 მ.: 1:20









A-3	

შენიშვნები:

ზომები მოცემულია მილიმეტრებში,
ნიშნულებია მოცემულია მეტრებში

ნახაზის ყველა ცვლილება
მშენებლობისას შეთანხმებული
უნდა იყოს პროექტის ავტორთან

გამოყენებული პირობითი აღნიშვნები

	საკადასტრო საზღვარი
±0.000	ნიშნული მეგმაზე
1	ჭრილის ხაზი
+2.700	ნიშნული ჭრილზე, ფასადზე
1	ღერძის ხაზი

ტექნიკურ-ეკონომიკური მაჩვენებლები

შ.პ.ს. "არქ ქრიატიონ"
მისამართი: ქ. თბილისი,
ს. ცინცაძის ქ.N3

დამკვეთი: შ.პ.ს. ნინუ გრუპ კლინუსი

მისამართი: პ. ქავთარაძის ქ.N.58

პროექტის სახელწოდება:
ოფისი













თანამდებობა	გვარი	ხელმოწერა	თარიღი
დირექტორი	ო. ხახამეილი		
არქიტექტორი	ო. ხახამეილი		
არქიტექტორი	გ.სახელაშვილი		

მასშტაბი	1:20	ნახაზი: დეტალი 1, დეტალი 2, დეტალი 3, დეტალი 4
თარიღი		



სტადია	ფურცელი	ფურცლები
პ.პ.	A.12	18

კარ-ფანჯრების სპეციფიკაცია მ.: 1:1

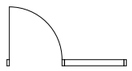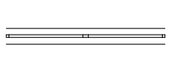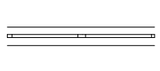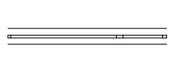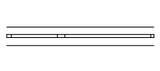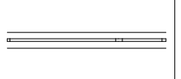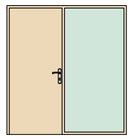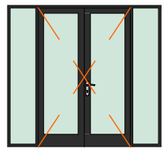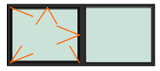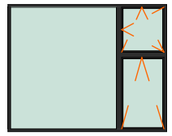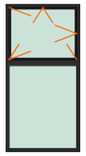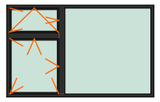All Openings Schedule

N	კ-1	კ-2	კ-3	ფ-1	ფ-2	ფ-3	ფ-4	ფ-5	ფ-6	ფ-7
რაოდენობა	1	1	1	2	1	1	2	1	1	1
სიგანე სიმაღლე	1,950 2,100	1,200 2,700	2,500 2,300	3,000 2,400	2,400 1,000	3,000 2,400	1,200 2,400	1,200 2,400	2,400 1,500	3,000 1,500
გეგმა										
ფასადი										

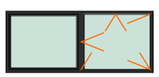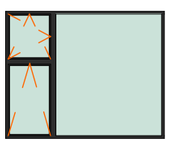All Openings Schedule

N	ფ-8	ფ-9	ფ-10	ფ-11	ფ-12	ფ-13	ფ-14	ფ-15
რაოდენობა	1	1	1	1	1	1	1	2
სიგანე სიმაღლე	2,400 1,000	3,000 2,400	3,000 600	3,000 600	3,000 600	2,400 600	2,400 600	4,800 2,000
გეგმა								
ფასადი								

A-3

შენიშვნები:

ზომები მოცემულია მილიმეტრებში,
ნიშნულებია მოცემულია მეტრებში

ნახაზის ყველა ცვლილება
მშენებლობისას შეთანხმებული
უნდა იყოს პროექტის ავტორთან

გამოყენებული პირობითი აღნიშვნები

	საკადასტრო საზღვარი
±0.000	ნიშნული გეგმაზე
1	ჭრილის ხაზი
+2.700	ნიშნული ჭრილზე, ფასადზე
1	ღერძის ხაზი

ტექნიკურ-ეკონომიკური მაჩვენებლები

შ.პ.ს. "არქ ქრიატიონ"
მისამართი: ქ. თბილისი,
ს. ცინცაძის ქ.N3

დამკვეთი: შ.პ.ს. ნინ გრუპ პლიუსი

მისამართი: პ. ქავთარაძის ქ.N.58

პროექტის სახელწოდება:
ოფისი

თანამდებობა	გვარი	ხელმოწერა	თარიღი
დირექტორი	ო. ხახამცილი		
არქიტექტორი	ო. ხახამცილი		
არქიტექტორი	გ.სახელაძვილი		

მასშტაბი	1:1	ნახაზი: კარ-ფანჯრების სპეციფიკაცია
თარიღი		

სტადია	ფურცელი	ფურცლები
პ.პ.	A.13	18