
ჭრილი 2-2

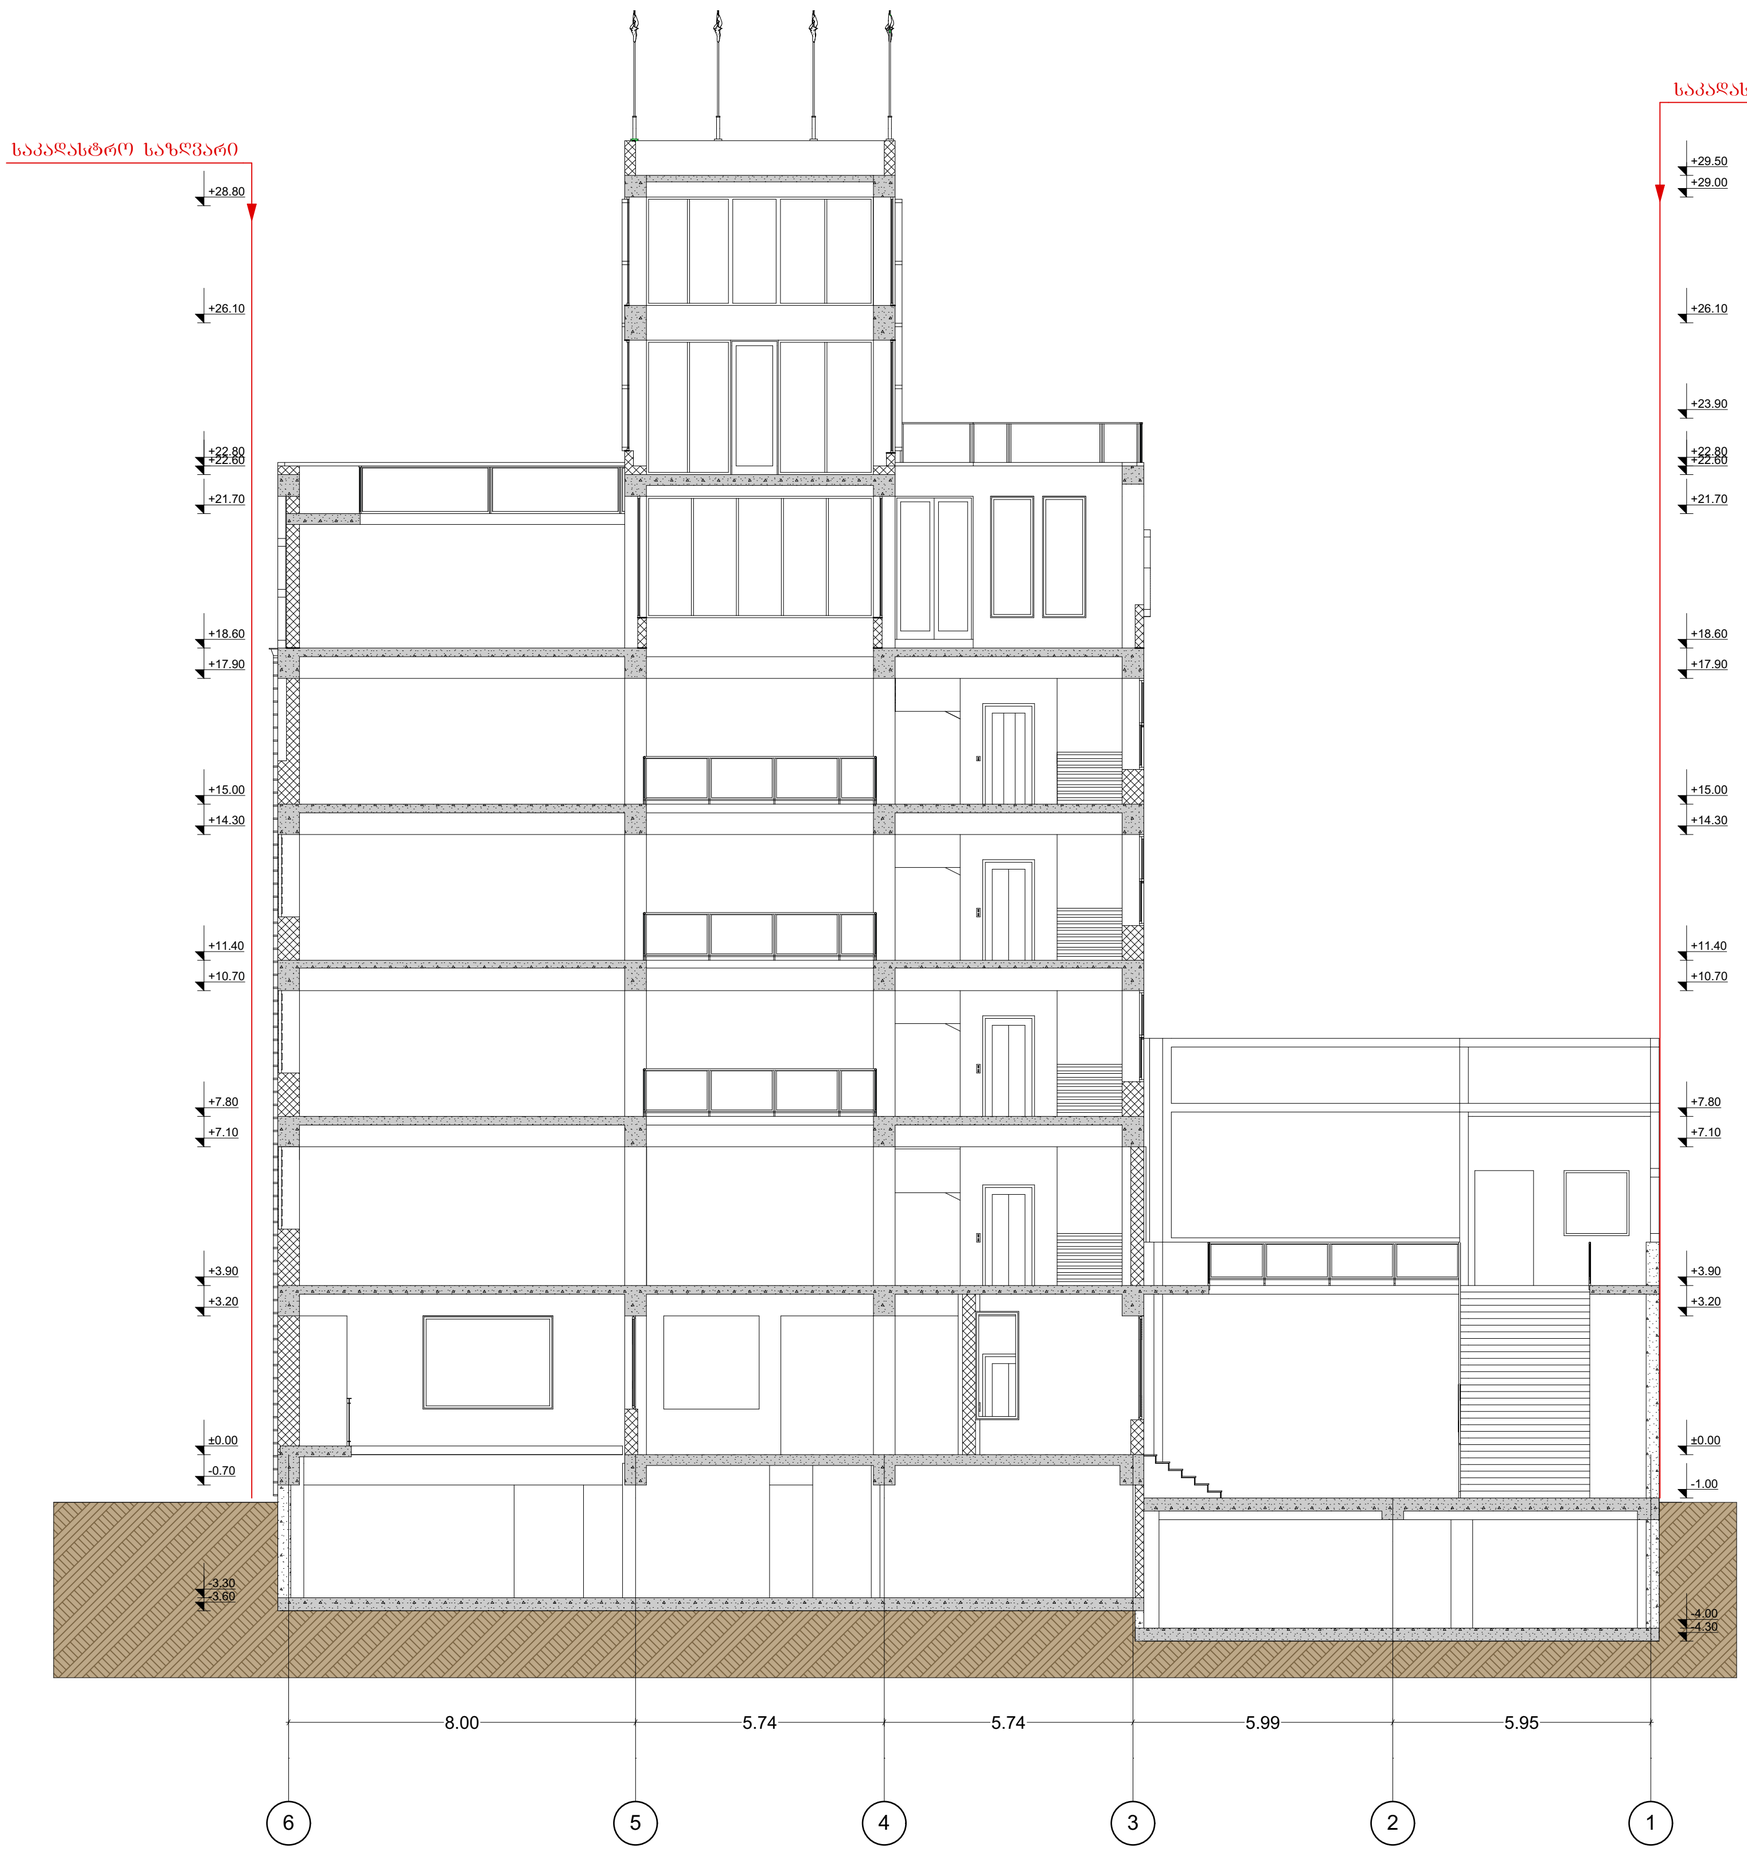

			ობიექტის დასახელება	დამკვეთი	შპს "ასავალ-დასავალის საზოგადოებრივი ფონდი"
არქიტექტორი	დ. გოგაური		საამქრო/სტამბა		
შესრულა	დ. გოგაური			მასშტაბი	ფურც-ბი ფურც.
			ჭრილი 2-2	1:100	

ჭრილი 3-3

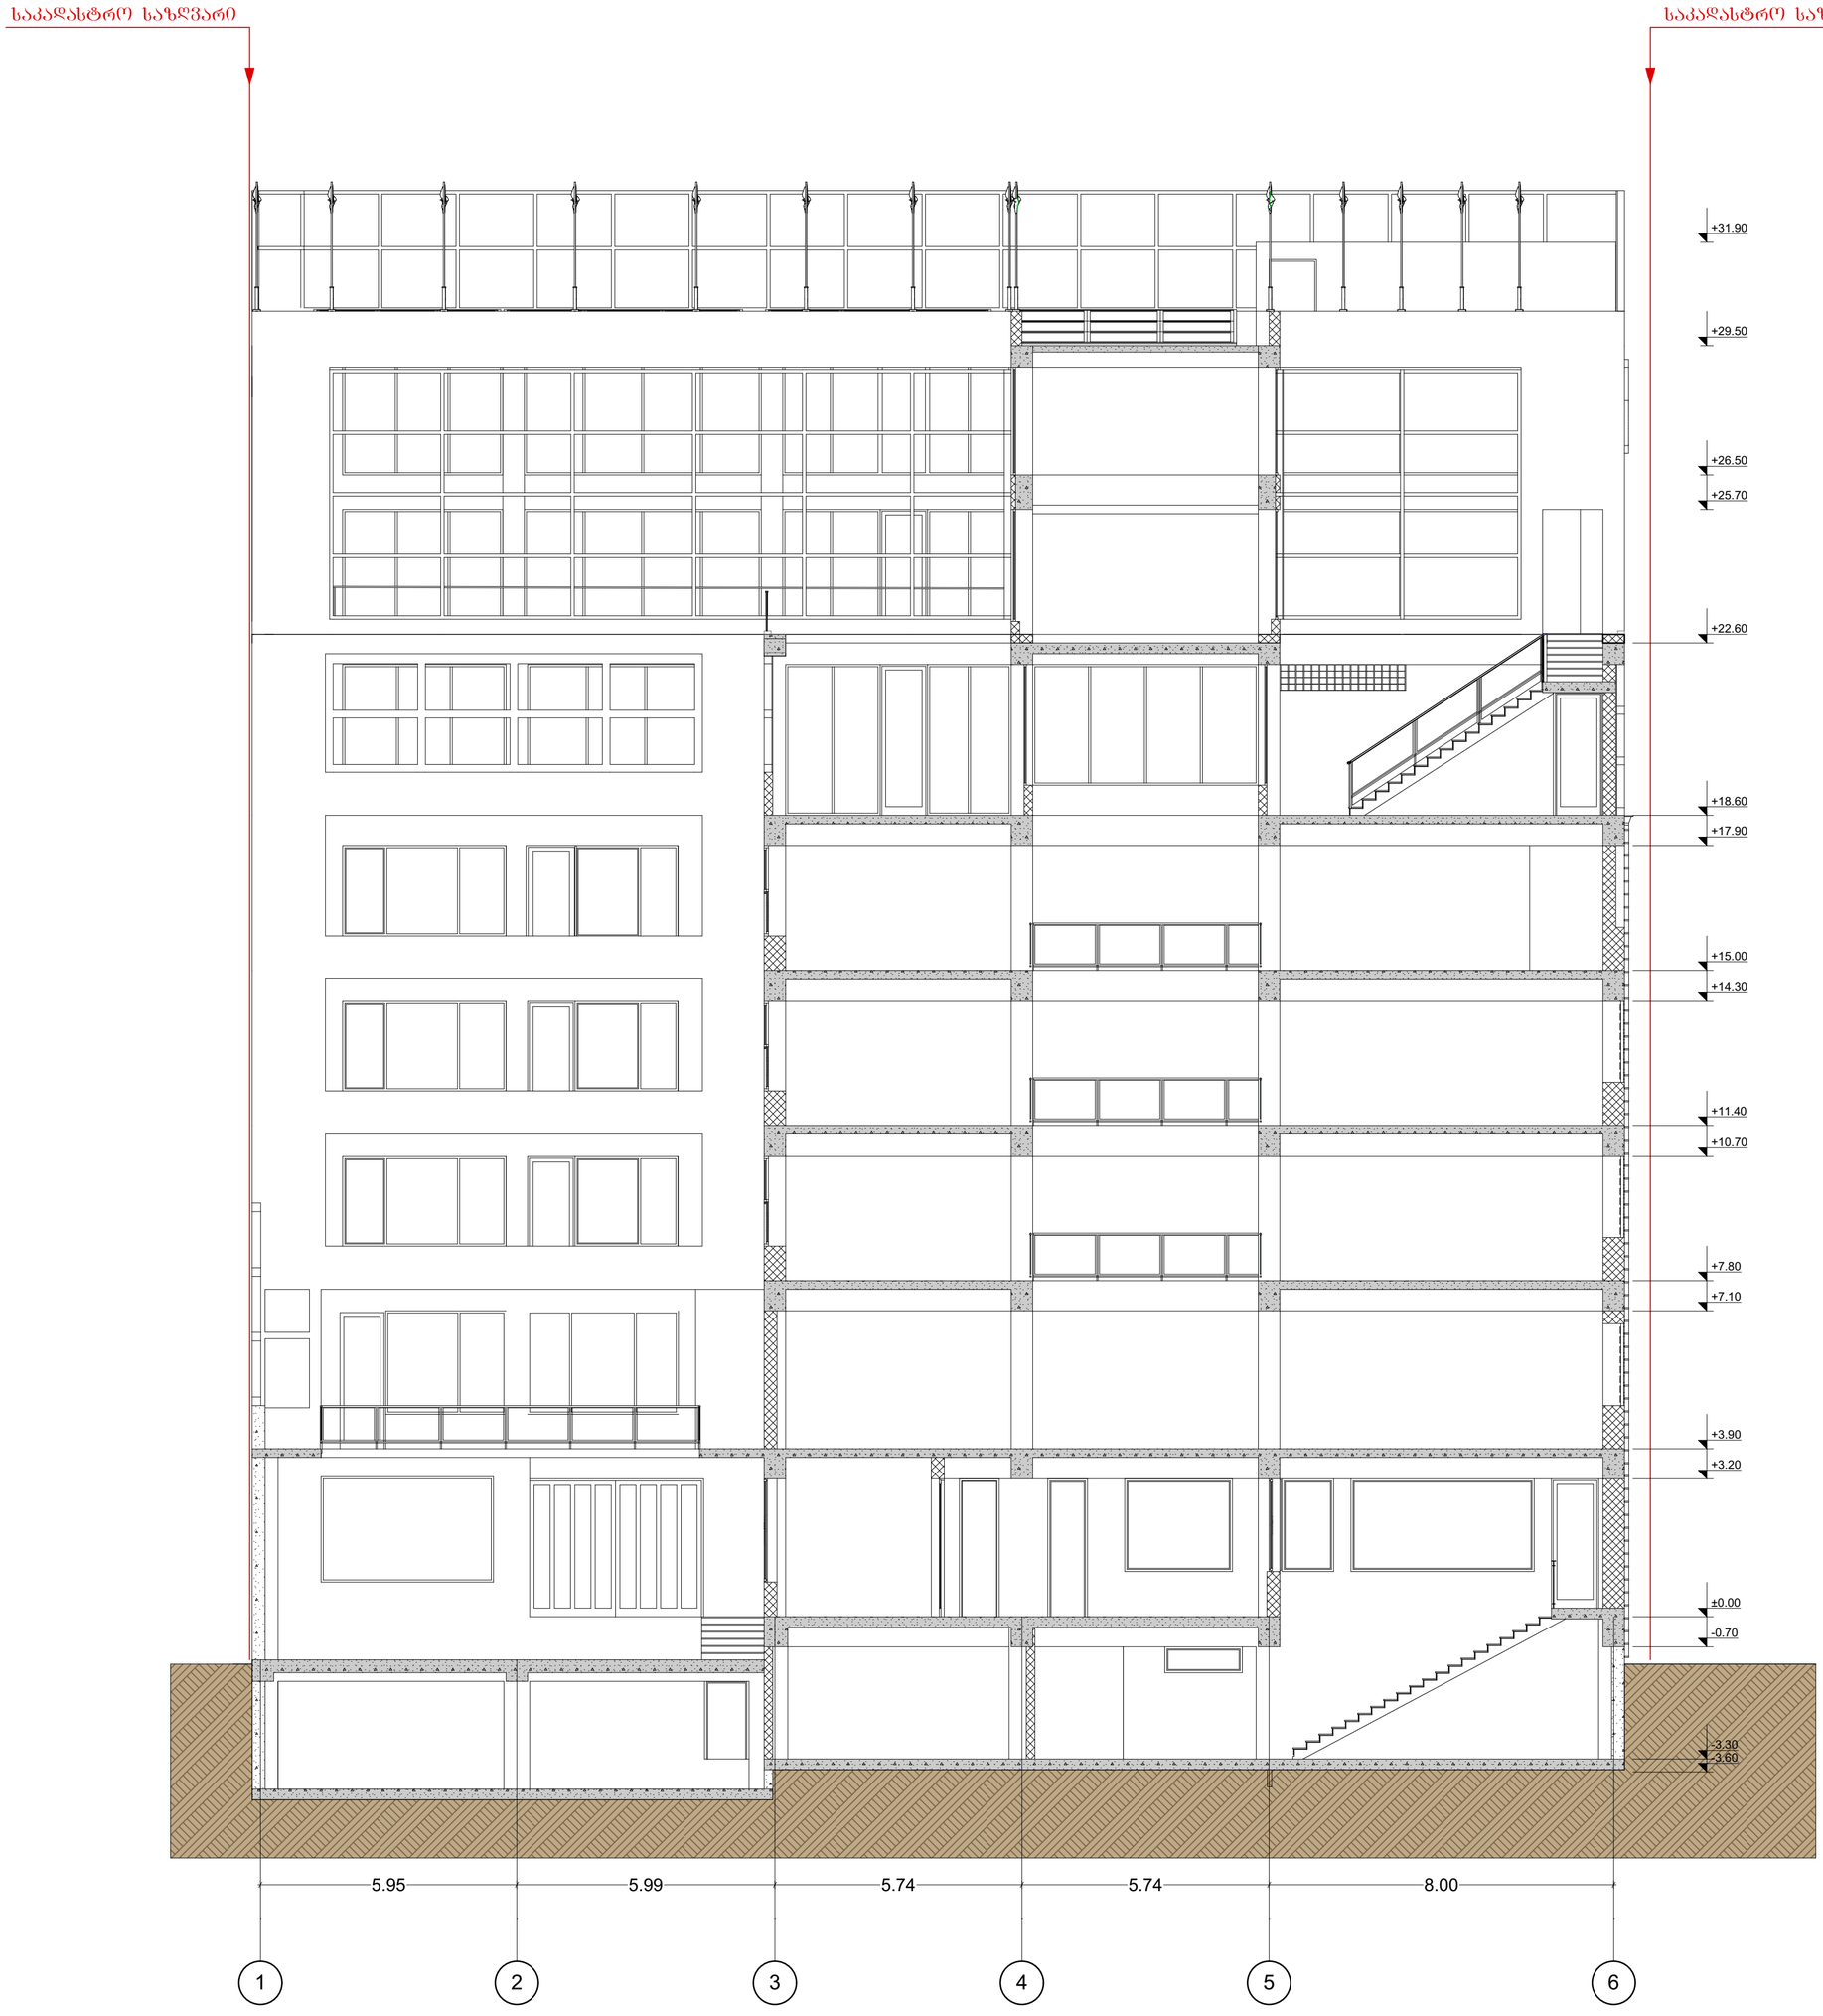

			ობიექტის დასახელება	დამკვეთი	შპს "ასავალ-დასავალის საზოგადოებრივი ფონდი"	
არქიტექტორი	დ. ჯოგაური		საამქრო/სტამბა			
შეასრულა	დ. ჯოგაური			მასშტაბი	ფურც-ბი	ფურც.
			ჭრილი 3-3	1:100		

ჭრილი 4-4

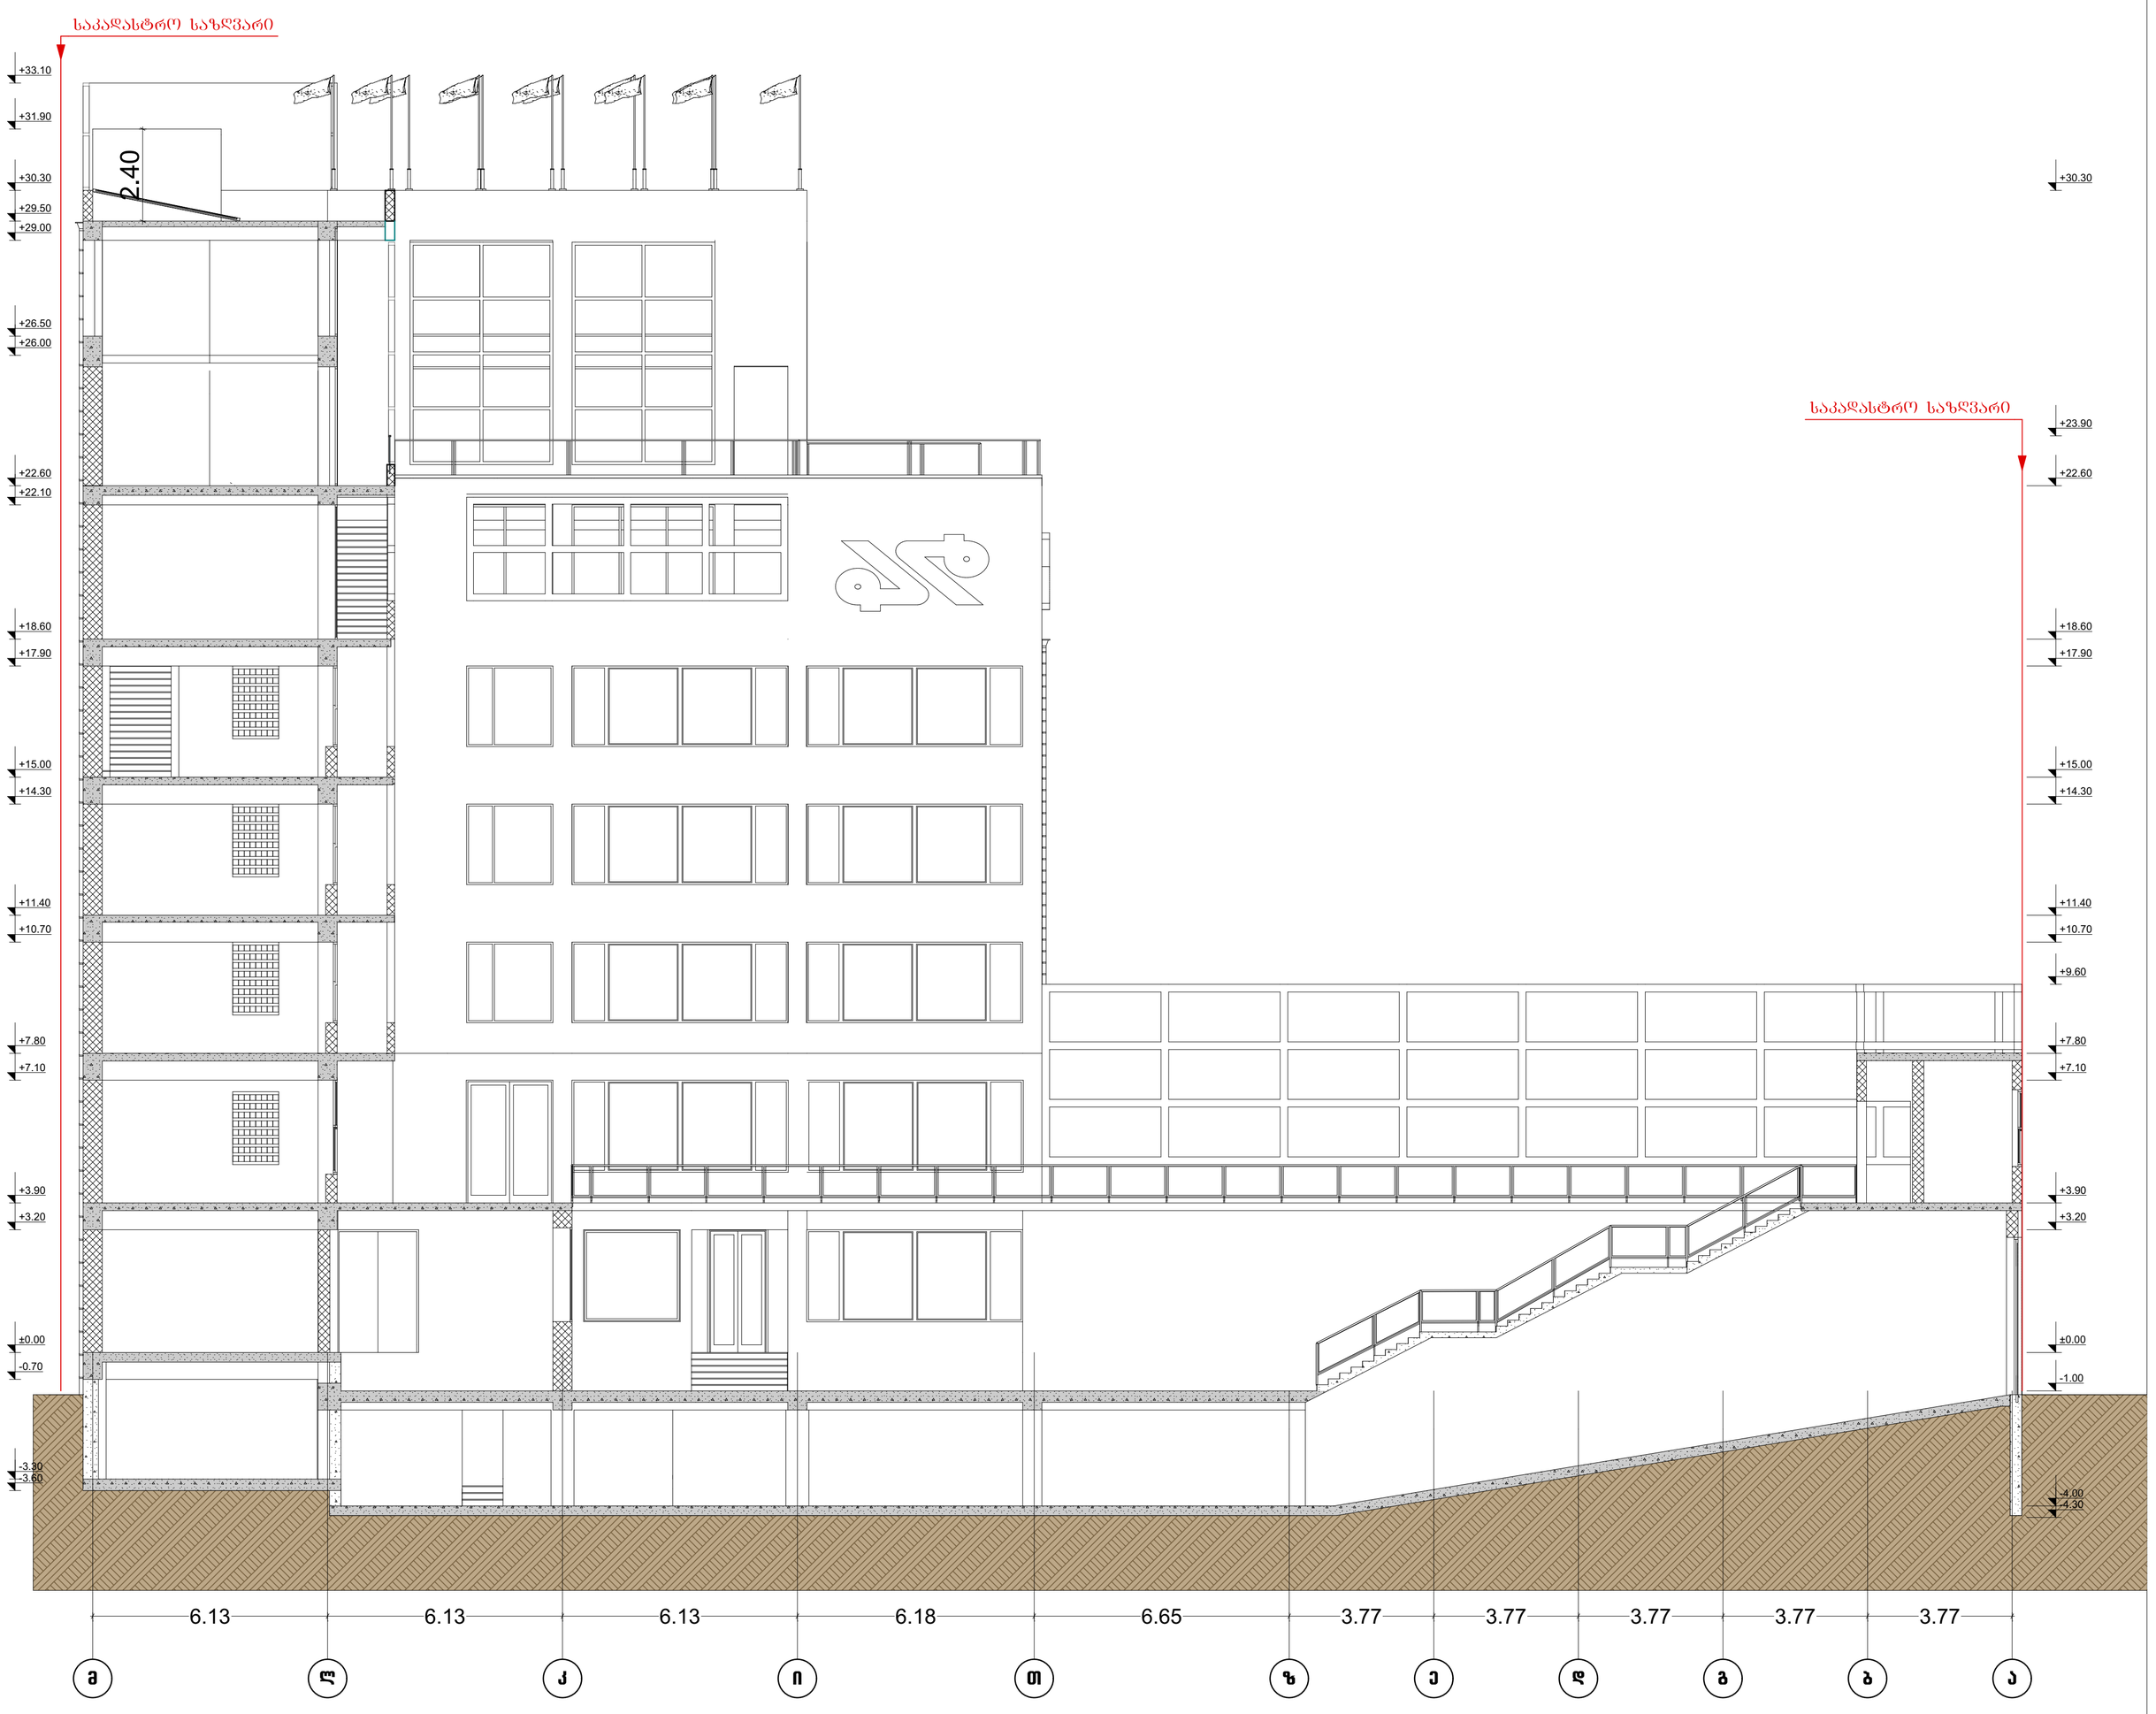

			ობიექტის დასახელება	დამკვეთი	შპს "ასავალ-დასავალის საზოგადოებრივი ფონდი"	
არქიტექტორი	დ. გოგაური		საამქრო/სტამბა			
შეასრულა	დ. გოგაური			მასშტაბი	ფურც-ბი	ფურც.
			ჭრილი 4-4	1:100		