შეიღებოს ფასადის საღებავით
MDcolor cm 760 hw79

მოპირკეთება ტექნო-გრანიტის ფილებით
(დია ფერის)

შეიღებოს ფასადის საღებავით
MDcolor cm 756 hw27

24.80 23.80 21.15 21.65 21.45 22.05 21.85 22.25 21.85 22.05 24.15 21.45 21.65 21.15 22.95

21.15 21.35 19.55 16.35 15.75 12.45 11.75 8.30 7.60 4.15 3.35 0.00 436.95 -0.50

19.75 20.15 20.15 19.75

6,200 (A) (B) (C) (D) (E) (F) (G) (H) (I) (J) (K) (L)

ალუმინის საფასადე სისტემა

მეტალო-კლასტმასის ფანჯრები

შეიღებოს ფასადის საღებავით
MDcolor cm 760 hw79

შეიღებოს ფასადის საღებავით
MDcolor cm 756 hw27

24.15 22.05 19.95 24.80 22.25 19.90

21.35 19.35 17.35 16.35 15.75 12.45 11.75 9.30 8.30 7.60 7.00 5.15 3.60 3.45 2.85 3.10 -0.50 -5.00

7.20 4.60 2.50 1.20 3.45 2.35 1.00

0.00 436.95

პანდუსი

6,200 (L) (K) (K¹) (J) (J¹) (I) (H) (G) (F) (E) (D) (C) (B) (A)

ფორმატი A3

თბილისი 2021

ექსპლიკაცია

პირ. ნიშნები

ვერტიკალური ნიშნული

შეესაბამება აბსოლუტურ 436.95 მ. -ს.

საფენტილაციო ღიობები

წყალშემკრები მილი

წყლის გადაყვანის მიმართულება

დამკვეთი

შ.პ.ს. "კომპანია ჯაოქენი"

ს/კ 200031241

პროექტის სახელწოდება

სავაჭრო ცენტრი

(სარემონტო-მოსაპირკეთებელი მასალები)
ქ.თბილისი, სოფ. დიღომი
ს/კ 01.72.14.034.753

ფასადი ა-ლ და ლ-ა

1:250

საპროექტო ორგანიზაცია

შ.პ.ს. "აზიმუტი"
ს/კ 208146095
მის: ვაჟა ფშაველას გამზ. # 70 ბ
ტელ:2211110
www. azimuri.ge
azimuti2012@gmail.com

პრეზიდენტი: ო. ნიკოლეიშვილი

არქიტექტორი: ლ. დანელია

სტადია:არქ.პროექტი

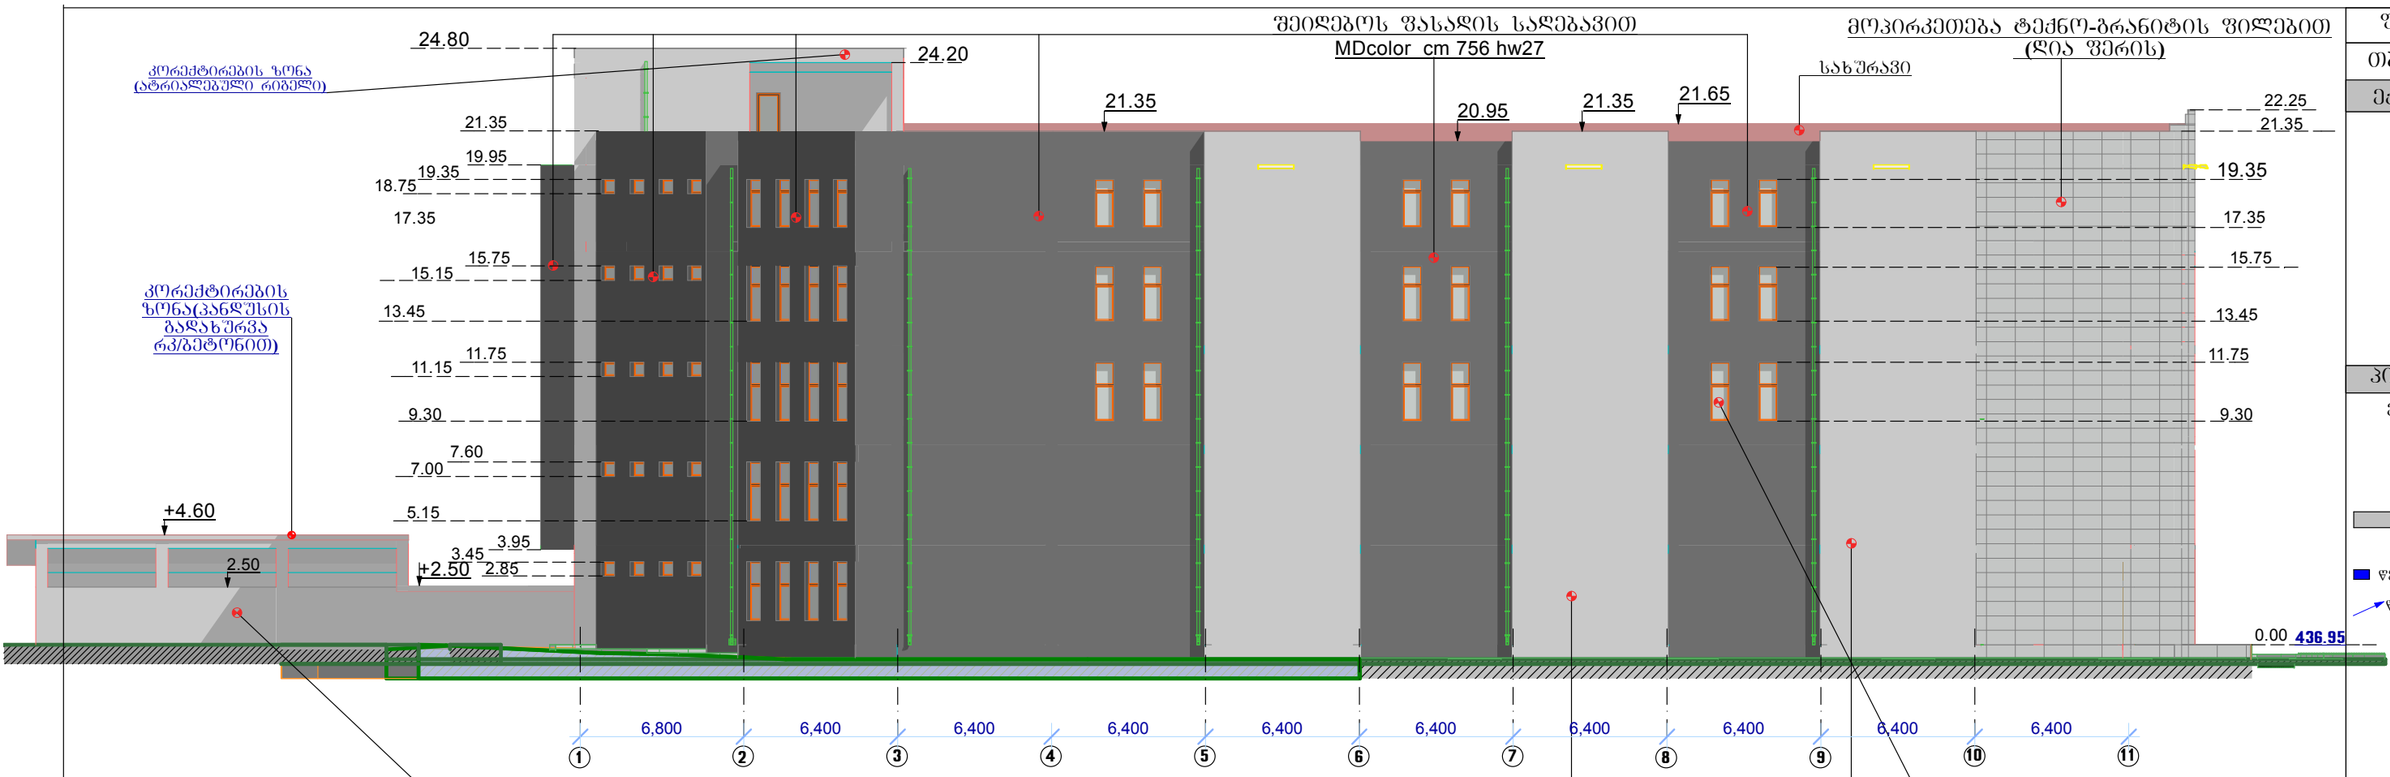

ფორმატი A3

თბილისი 2021

ექსპლიკაცია

პირ. ნიშნები

ვერტიკალური ნიშნული

შეესაბამება აბსოლუტურ 436.95 მ. -ს.

საშენტილაციო ღიობები

წყალშემკრები მილი

წყლის გადაქცანის მიმართულება

დამკვეთი

შ.პ.ს. "კომპანია ჯაოკენი"

ს/კ 200031241

პროექტის სახელწოდება

საავაჭრო ცენტრი

(სარემონტო-მოსაპირკეთებელი მასალები)
ქ.თბილისი, სოფ. დიღომი
ს/კ 01.72.14.034.753

ფასადი 1-11 და 11-1

1:250

საპროექტო ორგანიზაცია

შ.პ.ს. "აზიმუტი"
ს/კ 208146095
მის: ვაჟა ფშაველას გამზ. # 70 ბ
ტელ:2211110
www. azimuri.ge
azimuti2012@gmail.com

AZIMUTI LTD

პრეზიდენტი: ო. ნიკოლეიშვილი

არქიტექტორი: ლ. დანელია

სტადია:არქ.პროექტი

ვიზუალიზაცია I

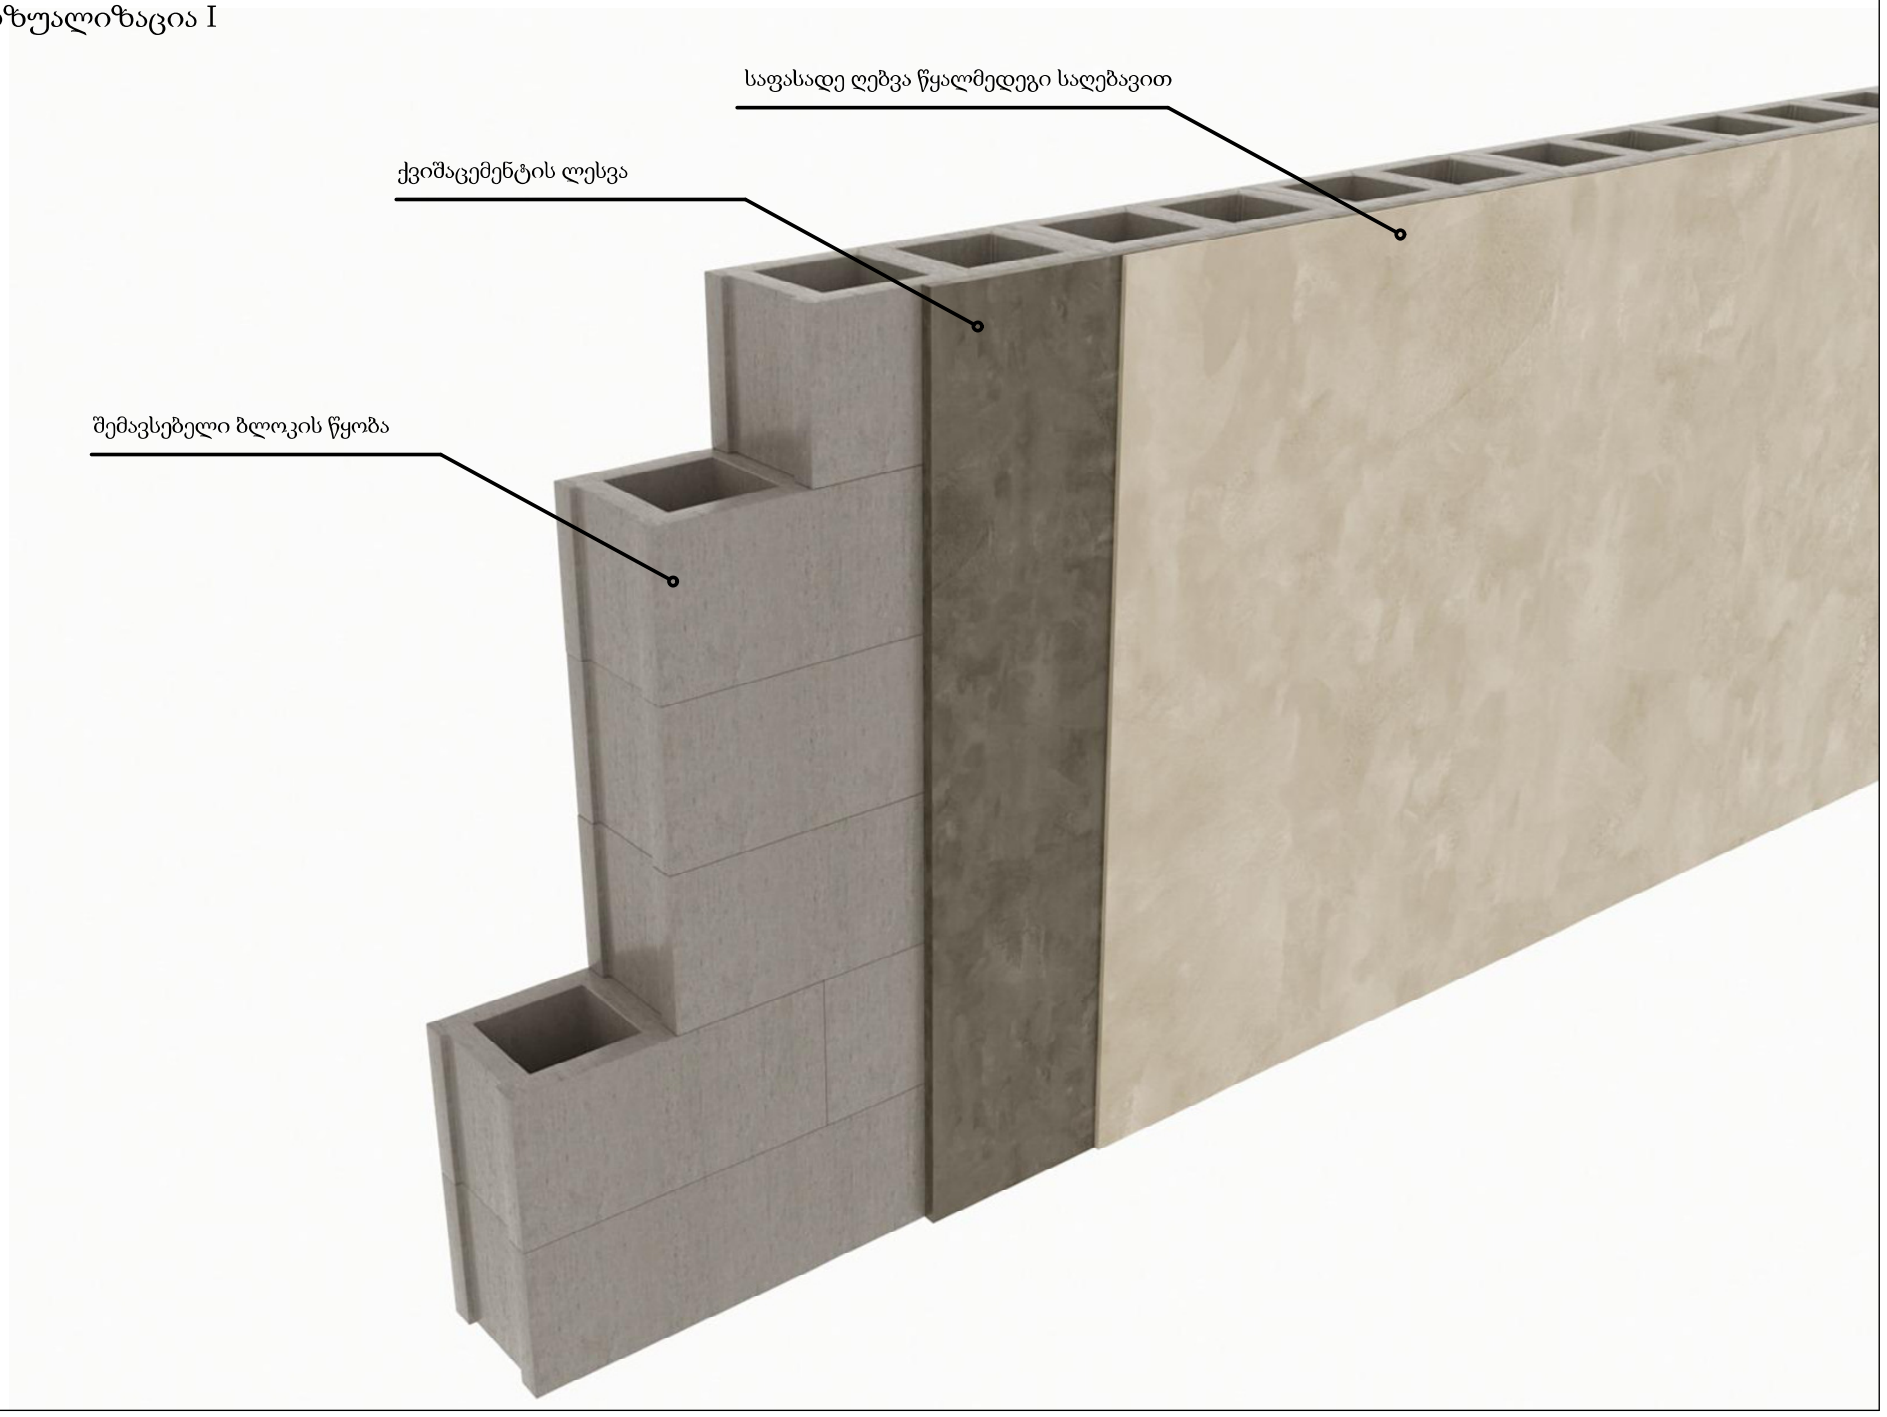

ვიზუალიზაცია II

