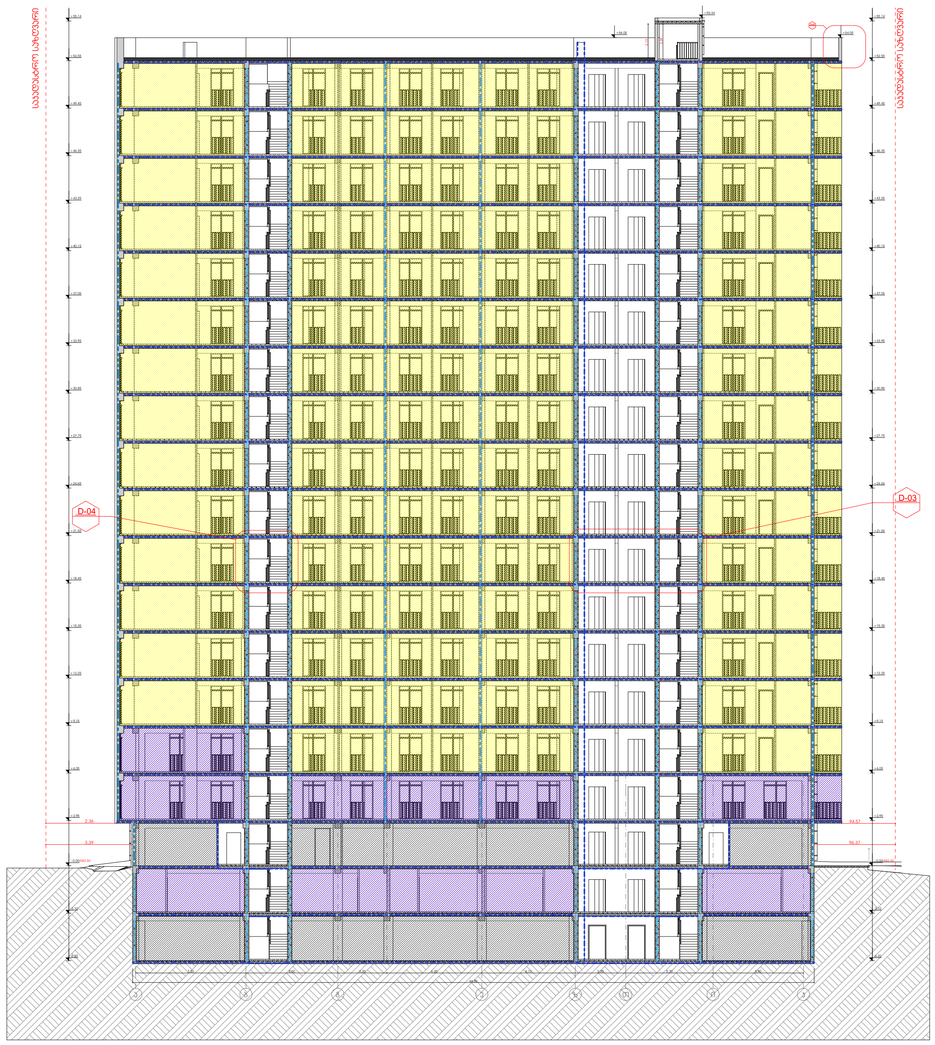

მრავალფუნქციური საცხოვრებელი სახლი

დამკვეთი

შ.პ.ს. "არძი საბურთალო"

საიდენტიფიკაციო კოდი: 405176982

სიტუაციური სქემა

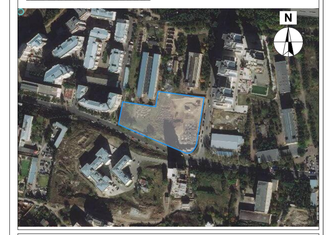

დ ბლოკი

ტექნიკურ-ეკონომიკური მაჩვენებლები

* მიწის ნაკვეთის ფართობი (კვმ) – 10688
* საცხოვრებელი ფართობი (კვმ) –
* საოფისე ფართობი (კვმ) –
* კომერციული ფართობი (კვმ) –
* სახანძრო ფართობი (კვმ) –
* კიბის უჯრედის და სალარგაზოს ფართობი (კვმ) –
* დამხმარე ფართობი (კვმ) –
* აპტერსადგომის ფართობი (კვმ) –
* კ1 განაშენიანების ფართობი (კვმ) – 790.1
* კ2 განაშენიანების ინტენსივობის ფართობი (კვმ) – 12970.0
* კ3 გამწვანების ფართობი (კვმ) – 5425.0

შენიშვნები:

* ნახაზი შესრულებულია სანტიმეტრებში
* ნახაზზე მოცემულია არქიტექტურული და კონსტრუქციული ნაწილები
* არქიტექტურულ გეგმებზე დატანილია ხანძარსაწინააღმდეგო სისტემა

პირობითი აღნიშვნები

საპროექტო ორგანიზაცია

არქი პრომოშენი

ქ.თბილისი, ნ.ჯორჯიაშის ქუჩა №15
ტელ: 032 2602602

თანამდებობა	გვარი	ხელმოწერა
მთ.არქიტექტორი	სავალიანი	
არქიტექტორი	გაგუნაშვილი	
დაამოწმა		
კონსტრუქტორი		
პროექტ. მენეჯერი		

ნახაზის სახელი

ა-ბ ჭრილი

ფურცლის ნომერი

ფორმატი	მასშტაბი
A1	1:200

თარიღი

რევიზია №

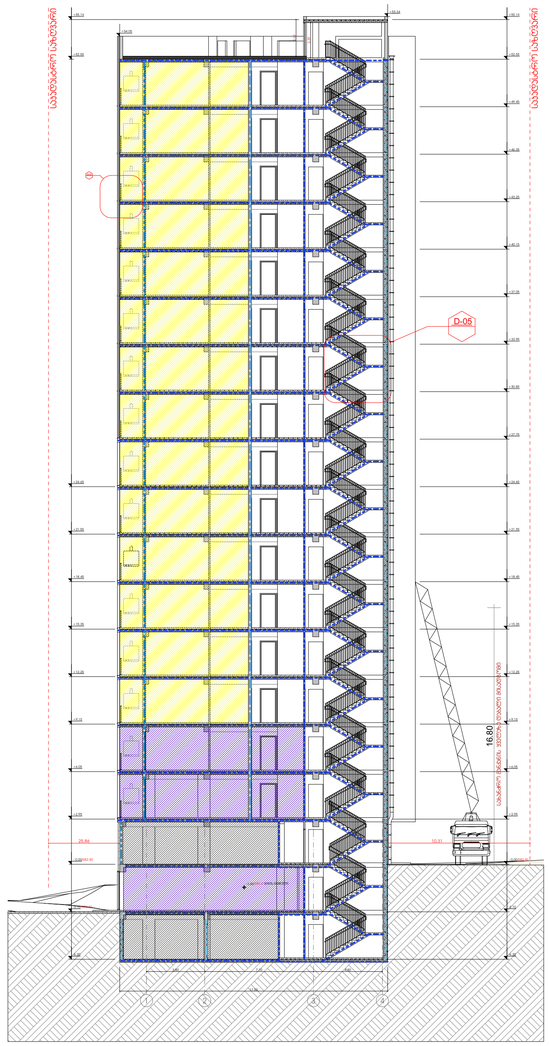

მრავალფუნქციური საცხოვრებელი სახლი

დამკვეთი

შ.პ.ს. "არძი საბურთალო"

საიდენტიფიკაციო კოდი: 405176982

სიტუაციური სქემა

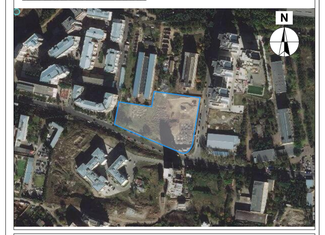

დ ბლოკი

ტექნიკური-ეკონომიკური მაჩვენებლები

* მიწის ნაკვეთის ფართობი (კვმ) – 10688
* საცხოვრებელი ფართობი (კვმ) –
* საოფისე ფართობი (კვმ) –
* კომერციული ფართობი (კვმ) –
* სახანძრო ფართობი (კვმ) –
* კიბის უჯრედის და სალარგანოს ფართობი (კვმ) –
* დამხმარე ფართობი (კვმ) –
* აპარტამენტის ფართობი (კვმ) –
* კ1 განაშენიანების ფართობი (კვმ) – 790.1
* კ2 განაშენიანების ინტენსივობის ფართობი (კვმ) – 12970.0
* კ3 გამწვანების ფართობი (კვმ) – 5425.0

შენიშვნები:

* ნახაზი შესრულებულია სანტიმეტრებში
* ნახაზზე მოცემულია არქიტექტურული და კონსტრუქციული ნაწილები
* არქიტექტურულ გეგმებზე დატანილია ხანძარსაწინააღმდეგო სისტემა

პირობითი აღნიშვნები

საპროექტო ორგანიზაცია

არქი პრომოშენი

ქ.თბილისი, ნ.ჯორჯაძის ქუჩა №15
ტელ: 032 2602602

თანამდებობა	გვარი	ხელმოწერა
მთ.არქიტექტორი	სპასალიანი	
არქიტექტორი	მგუჯუბიანი	
დაამუშავა		
კონსტრუქტორი		
პროექტ. მენეჯერი		

ნახაზის სახელი

1-4 ჯრილი

ფურცლის ნომერი

ფორმატი	მასშტაბი
A1	1:200

თარიღი	რევიზია №

D-01

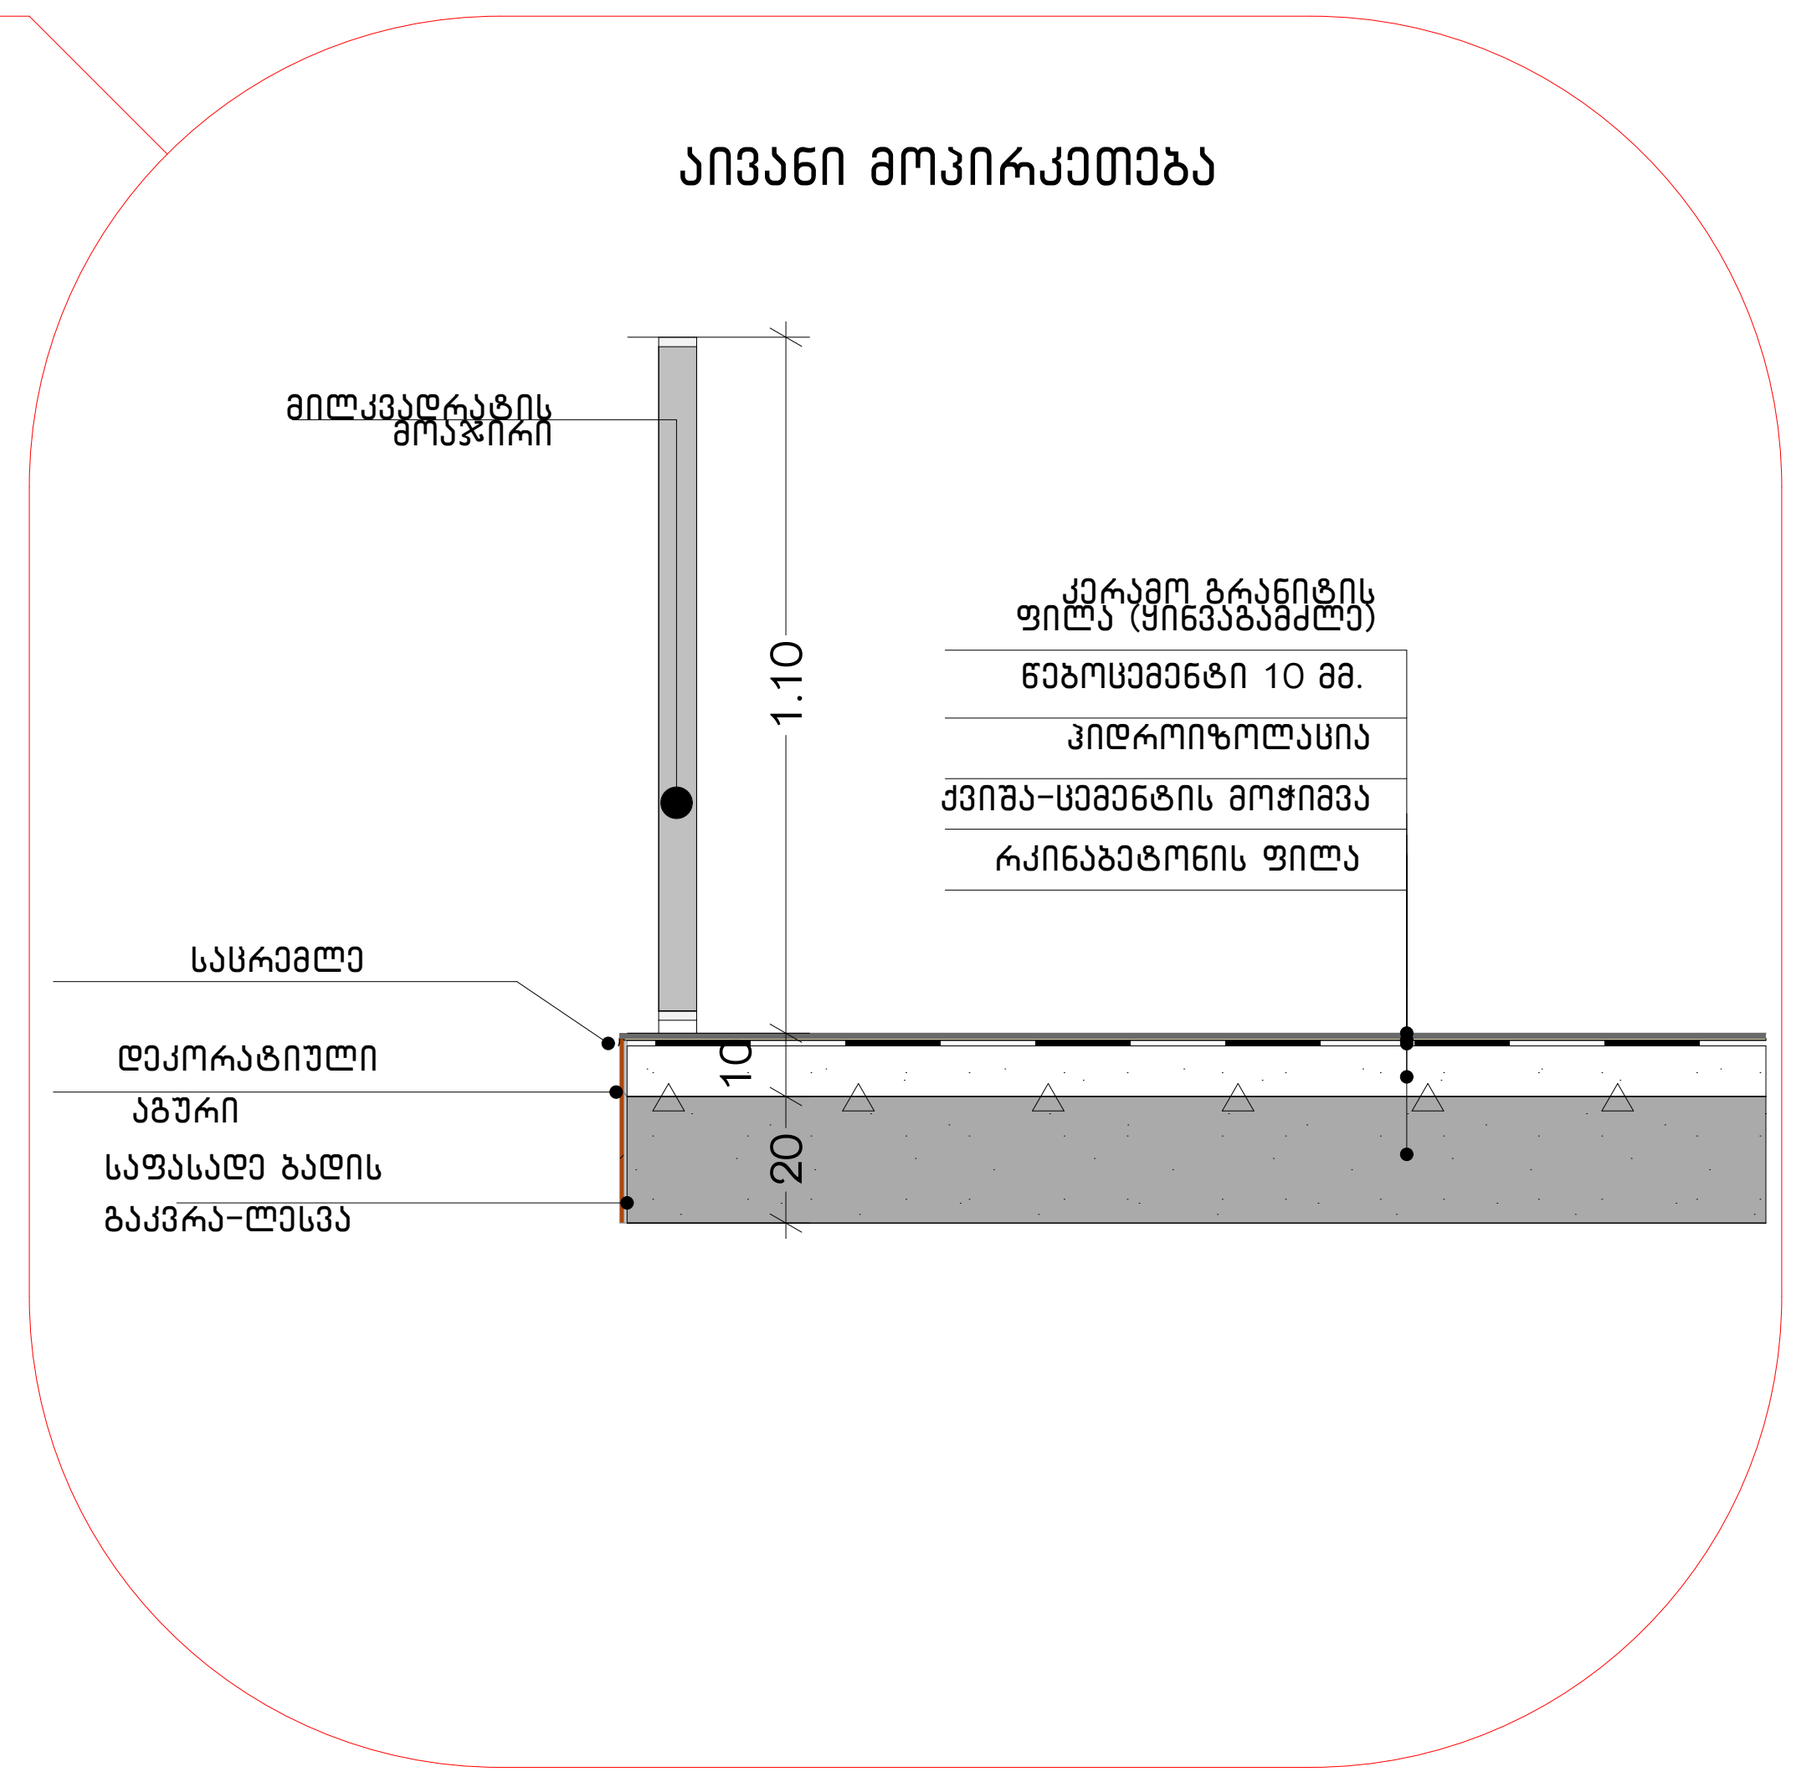

D-02

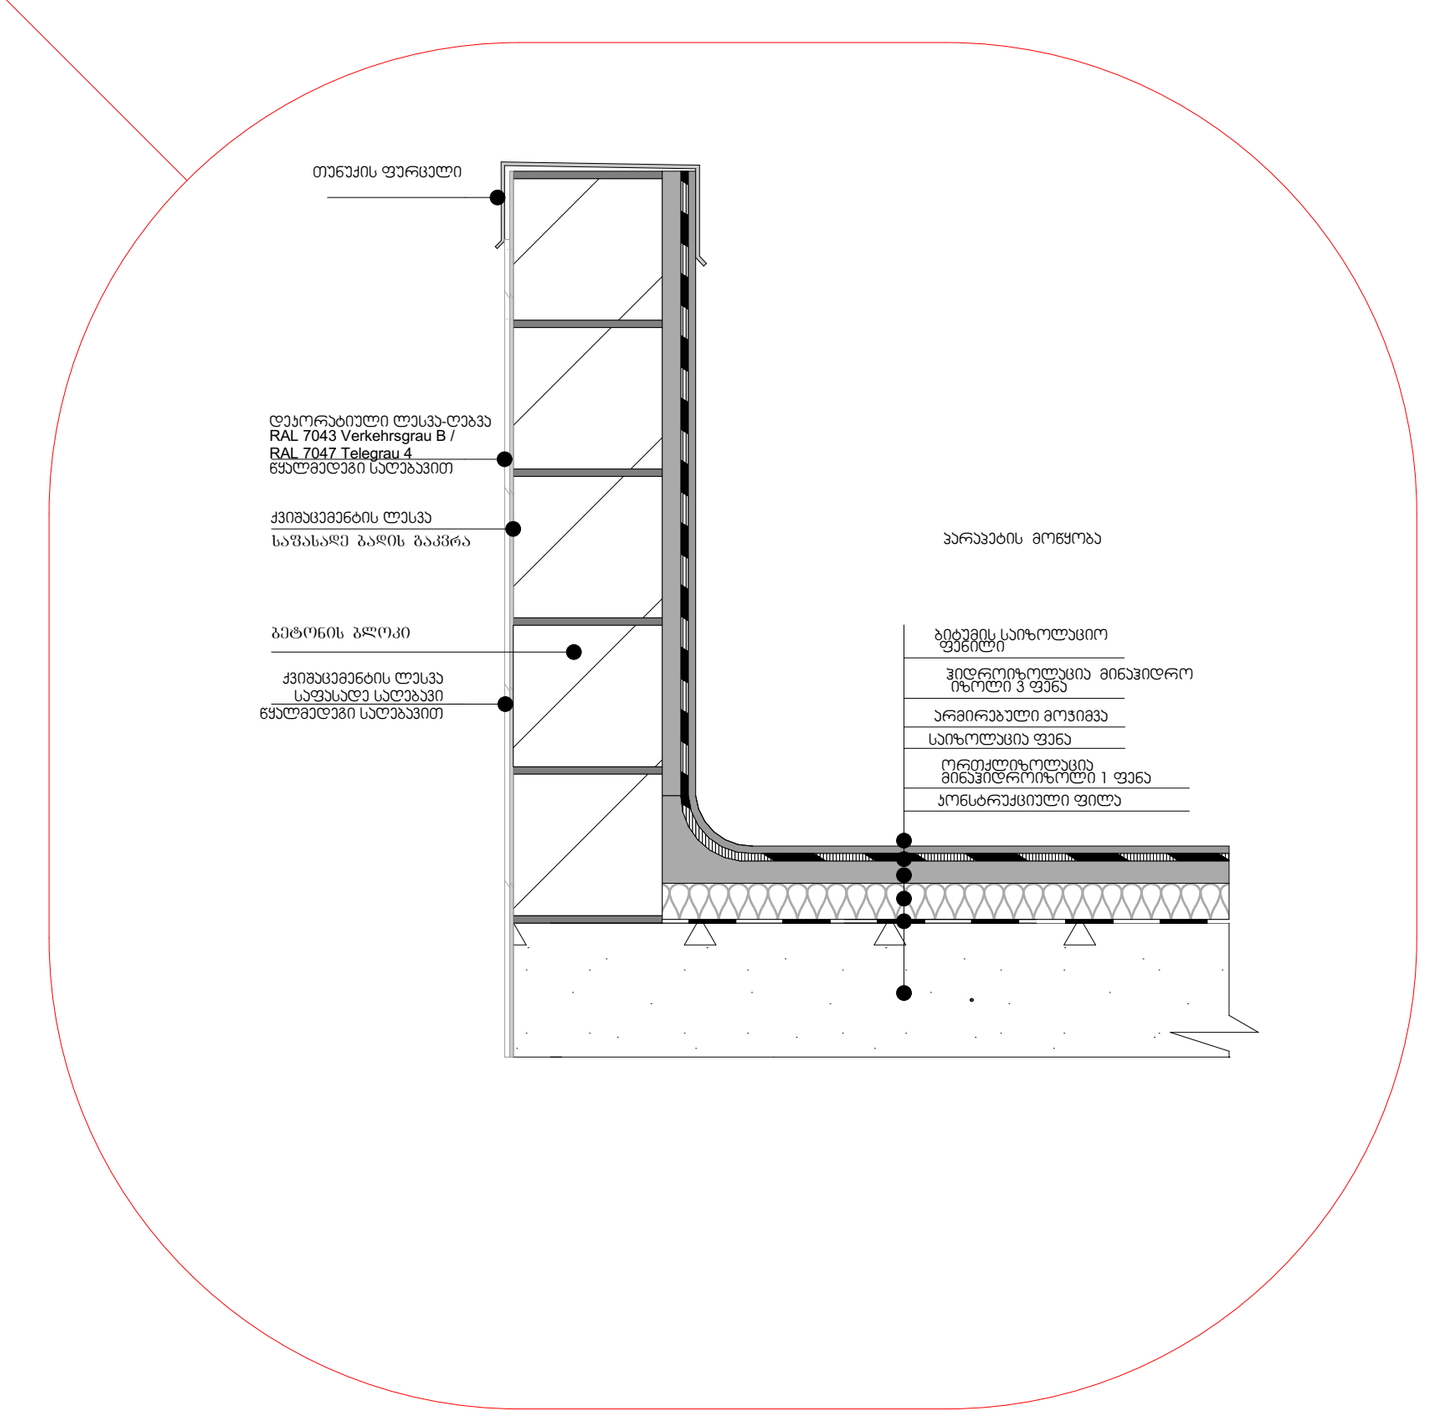

D-03

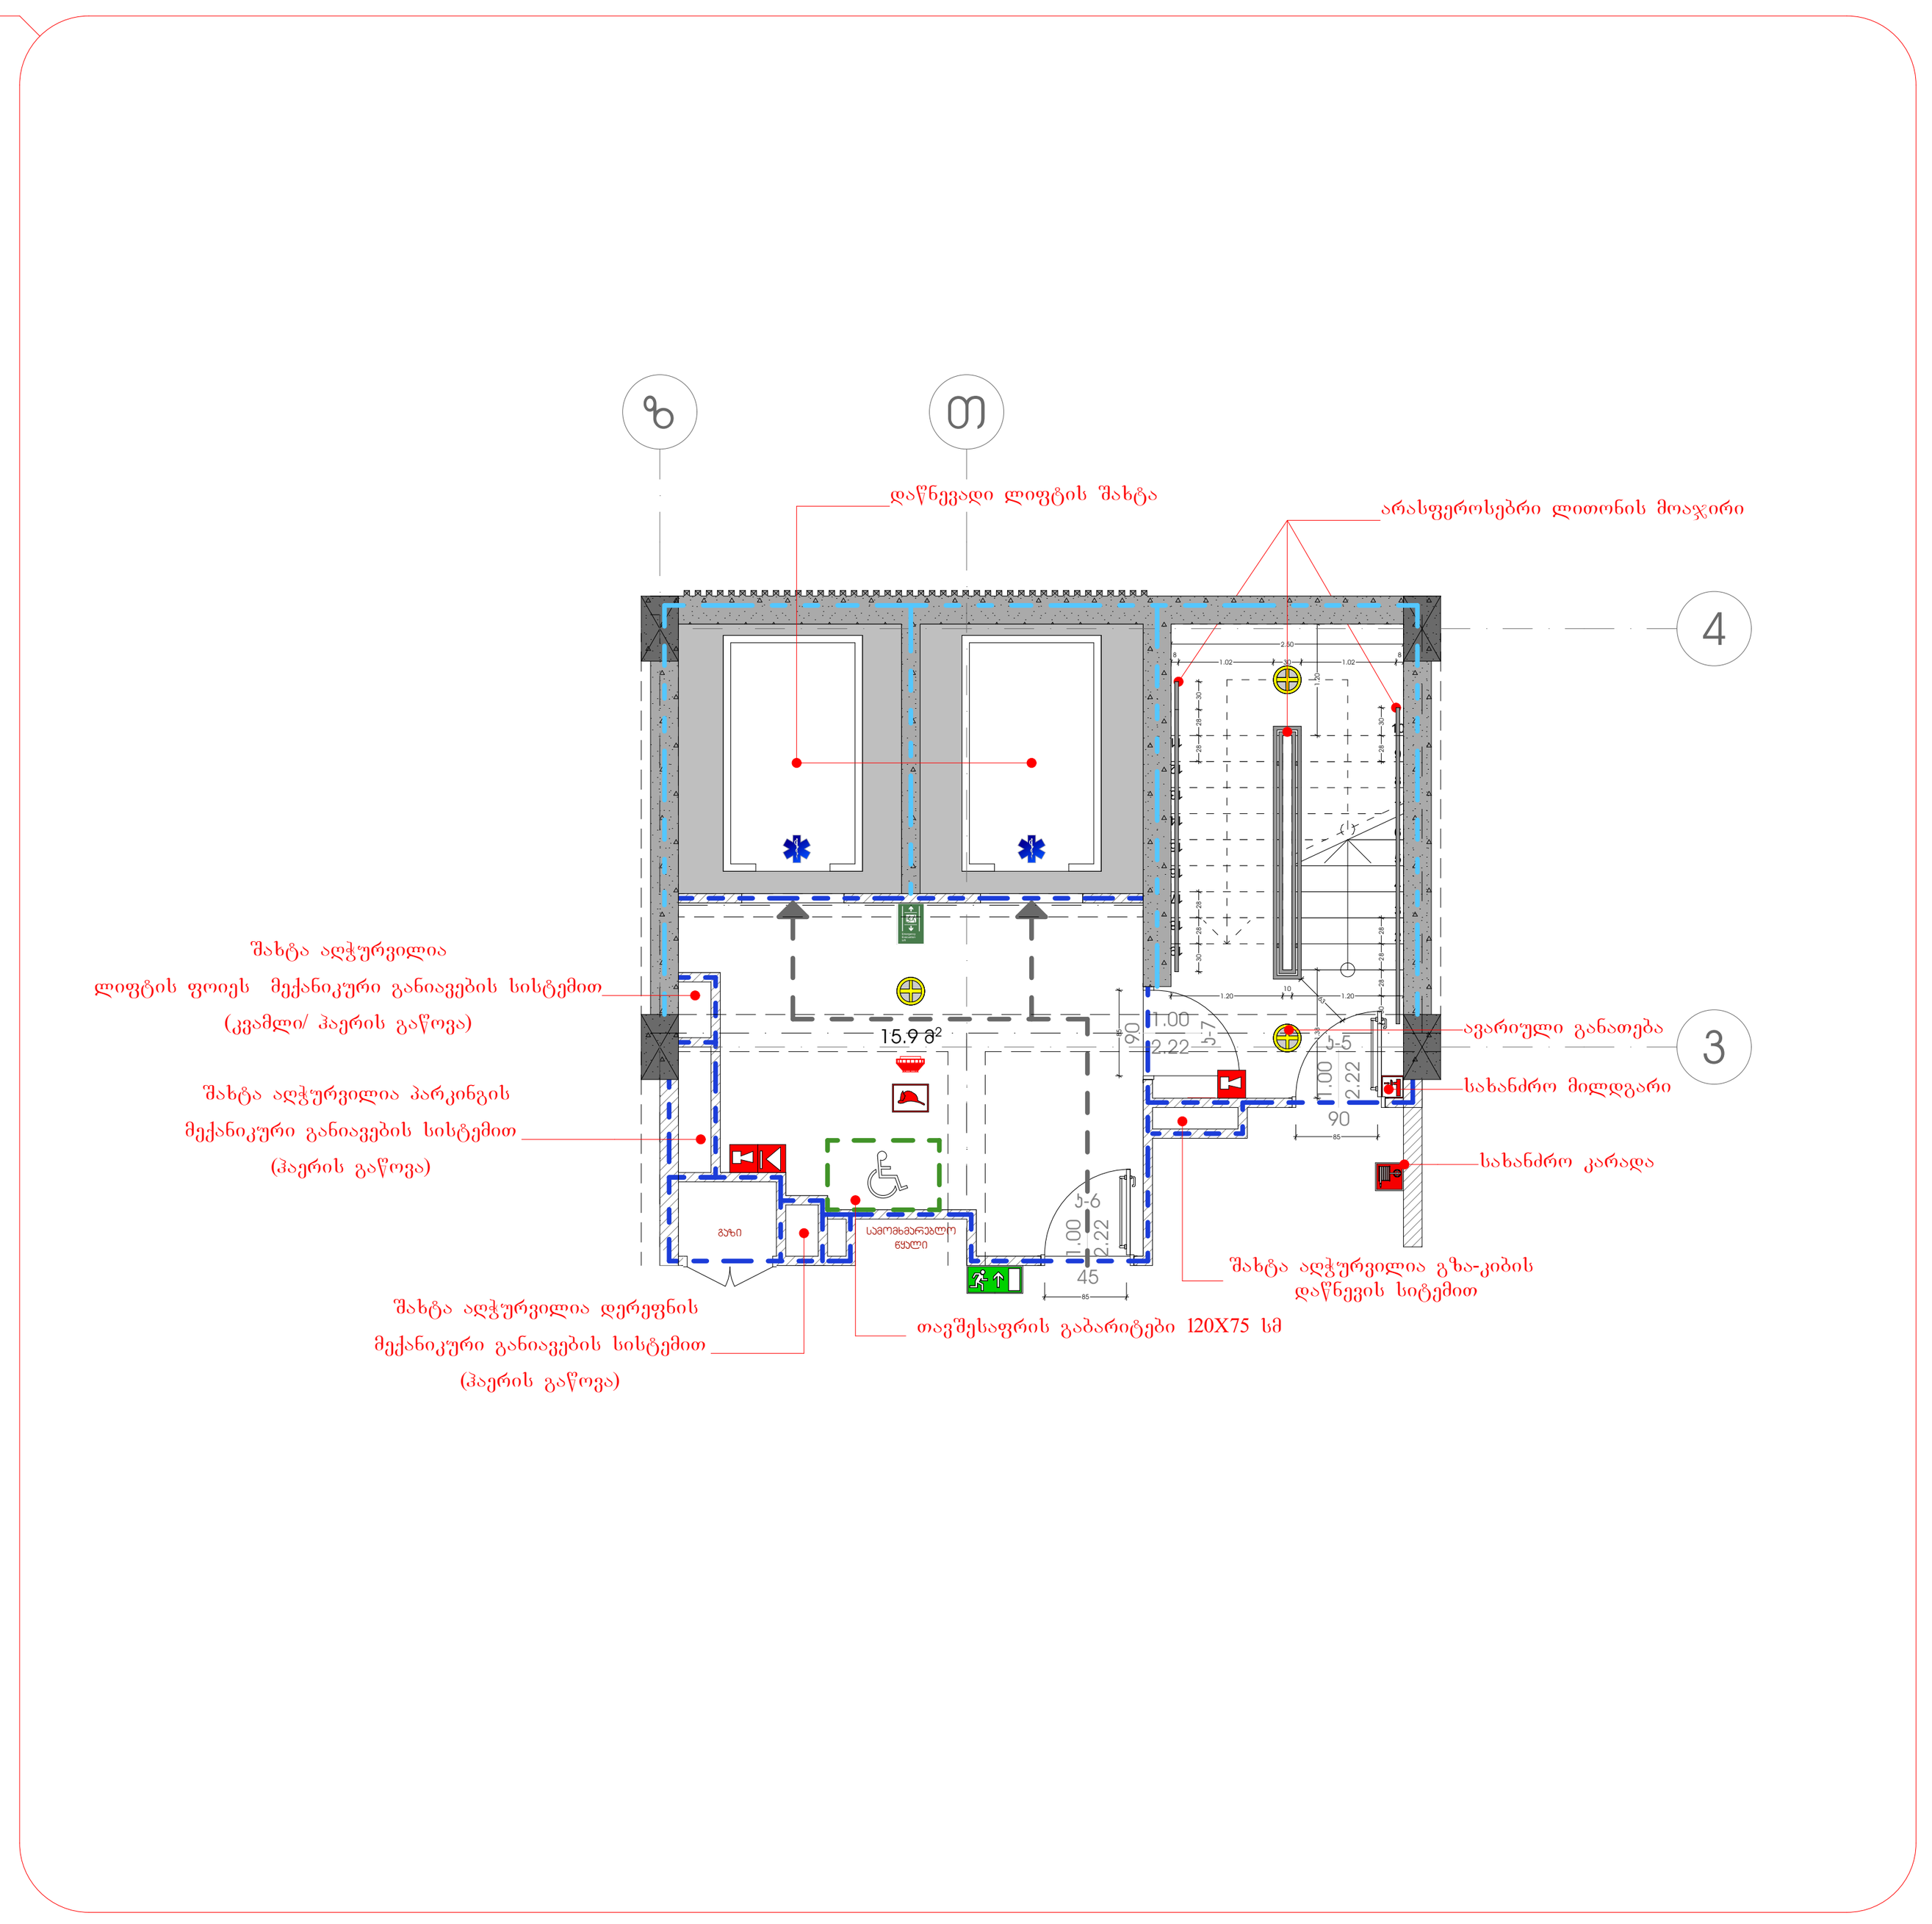

D-04

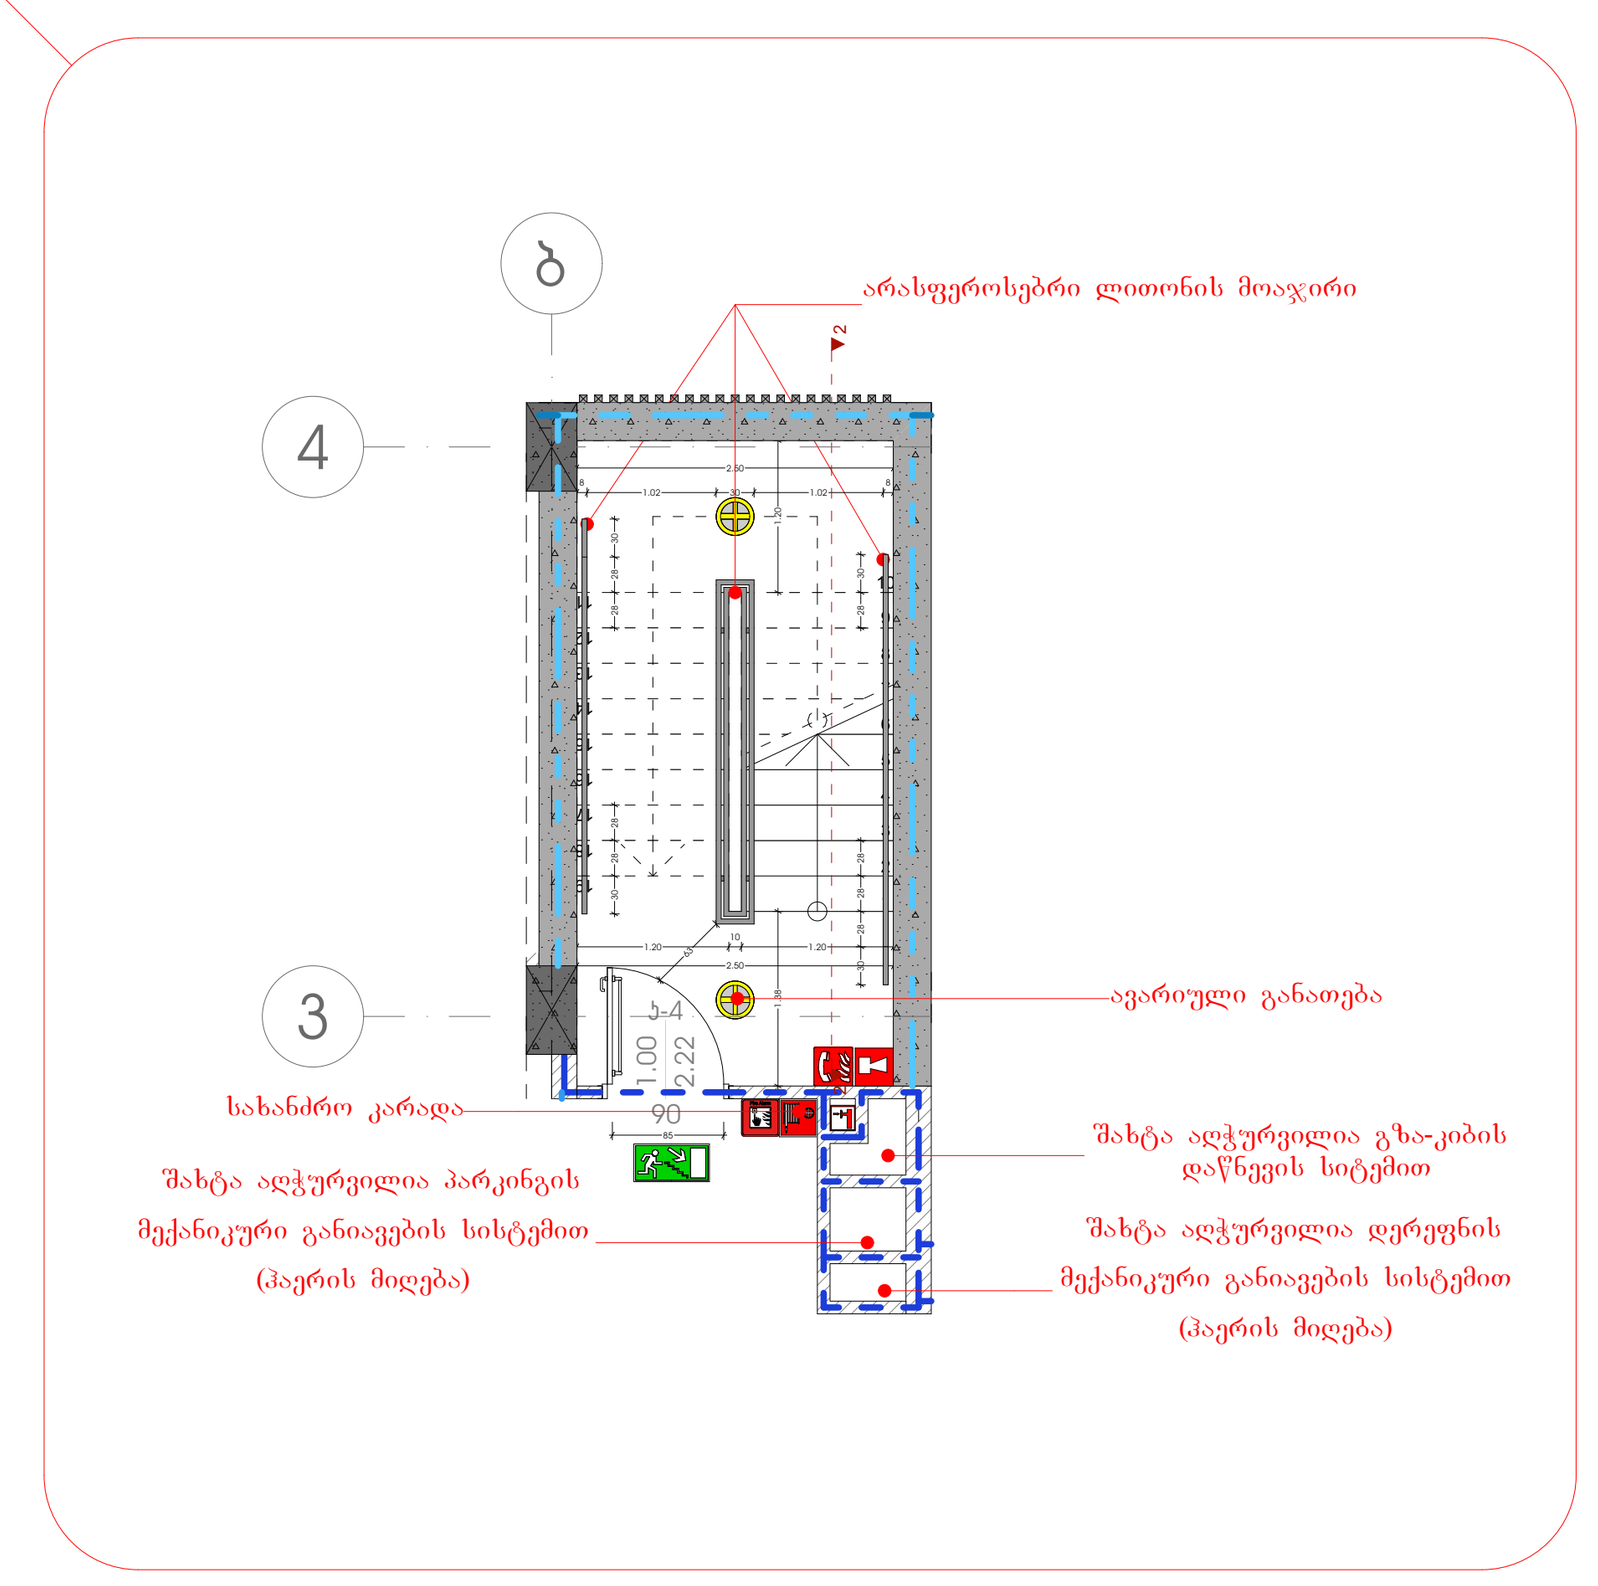

D-05

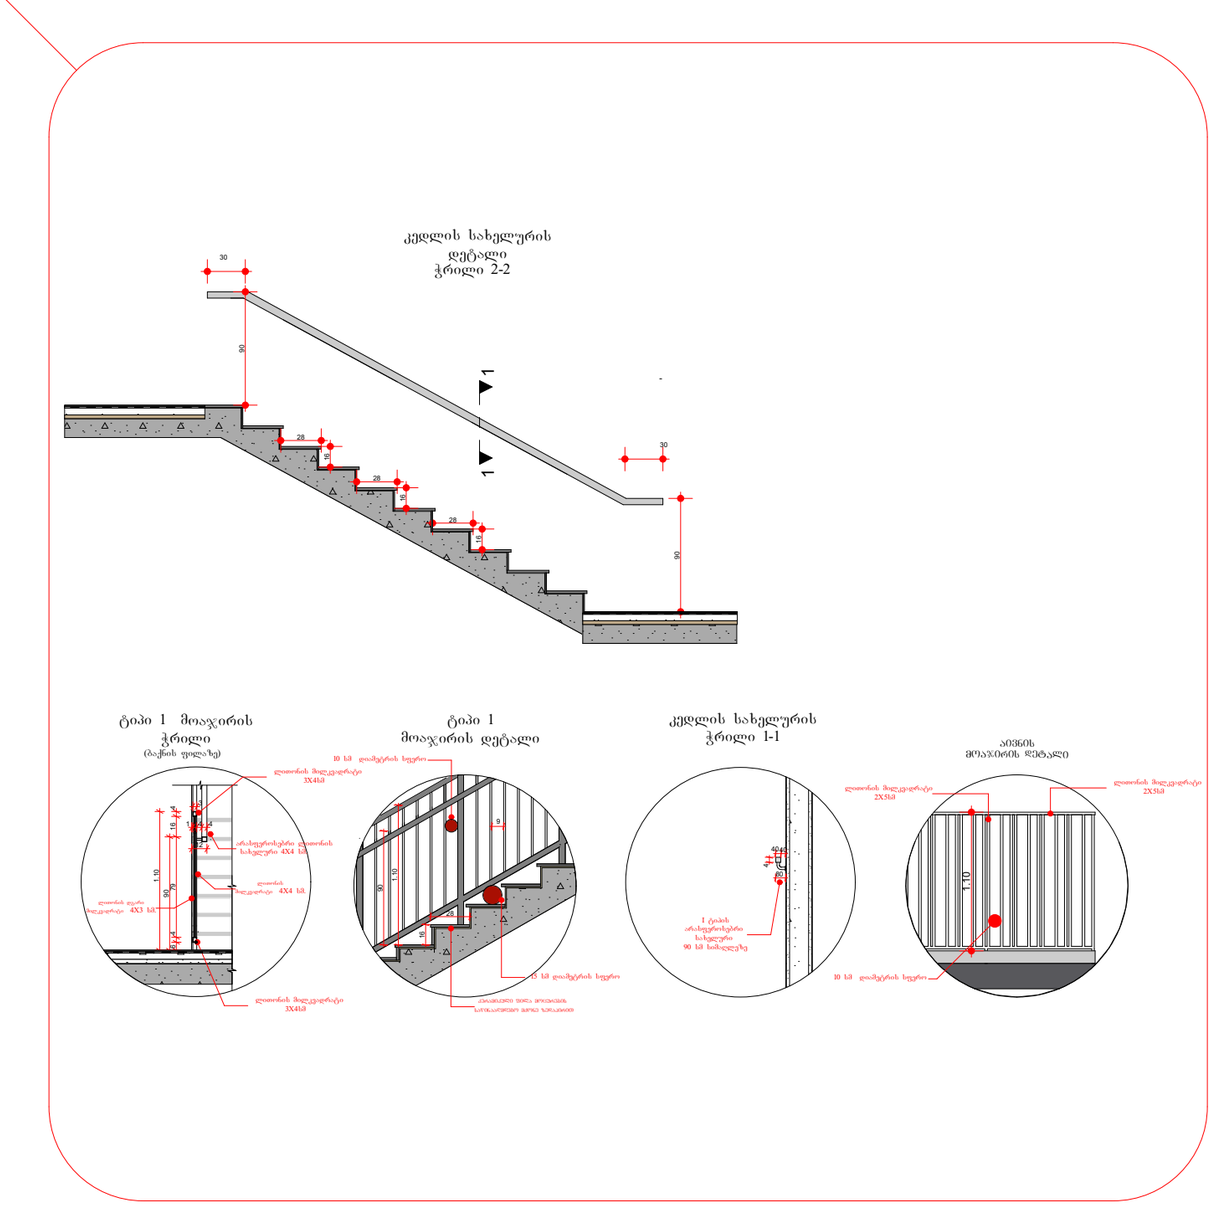

მრავალფუნქციური საცხოვრებელი სახლი

დამკვეთი

შ.პ.ს. "არქი საბურთალო"

საიდენტიფიკაციო კოდი: 405176982

სიტუაციური სქემა

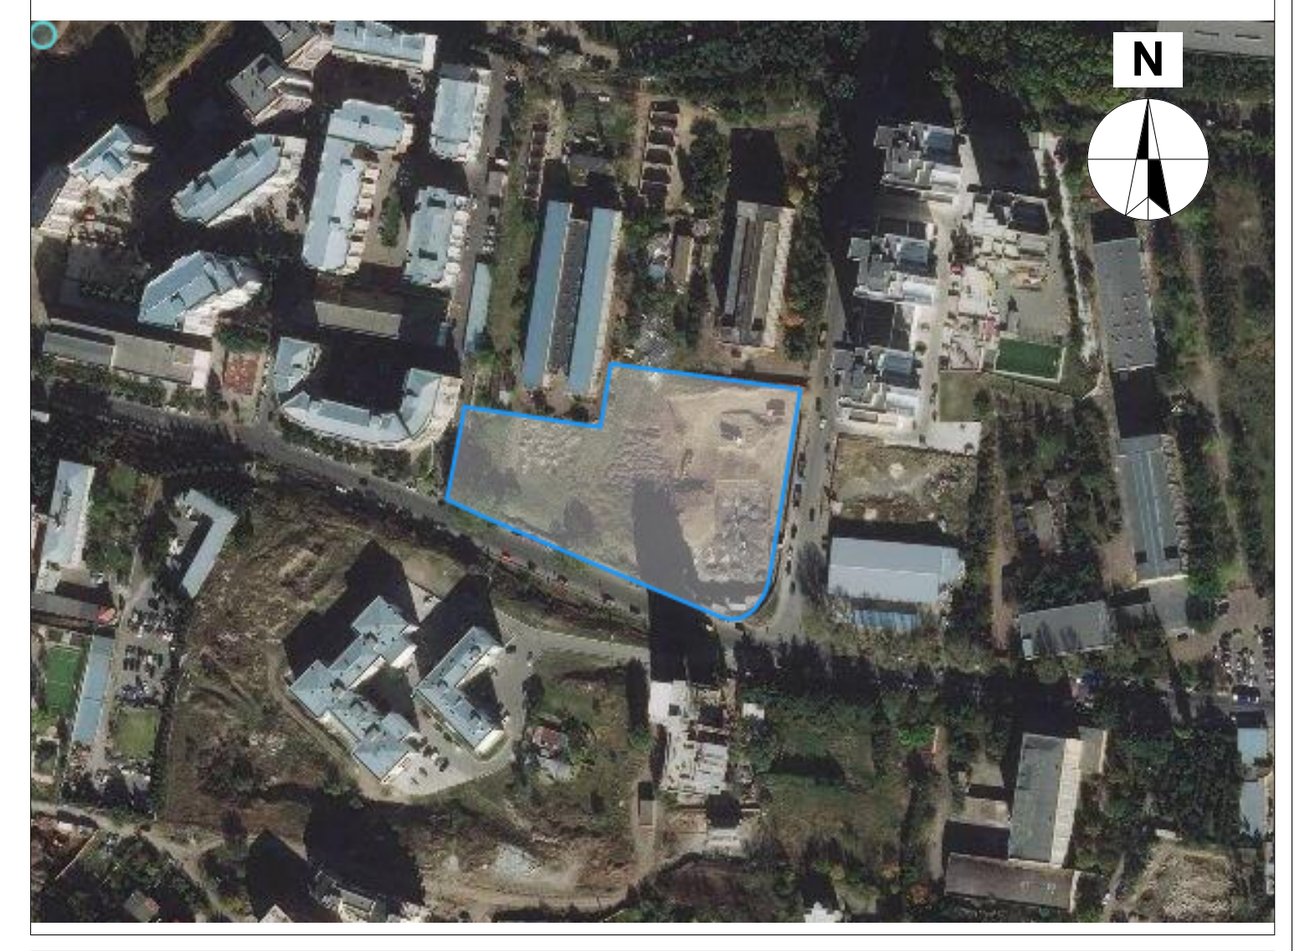

დ ბლოკი

ტექნიკური-ეკონომიკური მაჩვენებლები
* მიწის ნაკვეთის ფართობი (კვ.მ) – 10688
* საცხოვრებელი ფართობი (კვ.მ) –
* საოფისე ფართობი (კვ.მ) –
* კომერციული ფართობი (კვ.მ) –
* საზაფხულო ფართობი (კვ.მ) –
* კიბის უჯრედის და სადარბაზოს ფართობი (კვ.მ) –
* დამხმარე ფართობი (კვ.მ) –
* ავტოსადგომის ფართობი (კვ.მ) –
* კ1 განაშენიანების ფართობი (კვ.მ) – 790.1
* კ2 განაშენიანების ინტენსივობის ფართობი (კვ.მ) – 12970.0
* კ3 გამწვანების ფართობი (კვ.მ) – 5425.0

შენიშვნები:
* ნახაზი შესრულებულია სანტიმეტრებში
* ნახაზზე მოცემულია არქიტექტურული და კონსტრუქციული ნიშნულები
* არქიტექტურულ გეგმებზე დატანილია ხანძარსაწინააღმდეგო სისტემა

პირობითი აღნიშვნები

საპროექტო ორგანიზაცია

არქი პრომოუშენი

ქ.თბილისი, ნ.ჟიფშიძის ქუჩა №15
ტელ: 032 2602602

თანამდებობა	გვარი	ხელმოწერა
მთ.არქიტექტორი	ს.ავალიანი	
არქიტექტორი	მ.გუჯეჯიანი	
დაამუშავა		
კონსტრუქტორი		
პროექტ. მენეჯერი		

ნახაზის სახელი

კვანძები

ფურცლის ნომერი

ფორმატი	მასშტაბი
A1	1:20, 1:100

თარიღი

რევიზია №