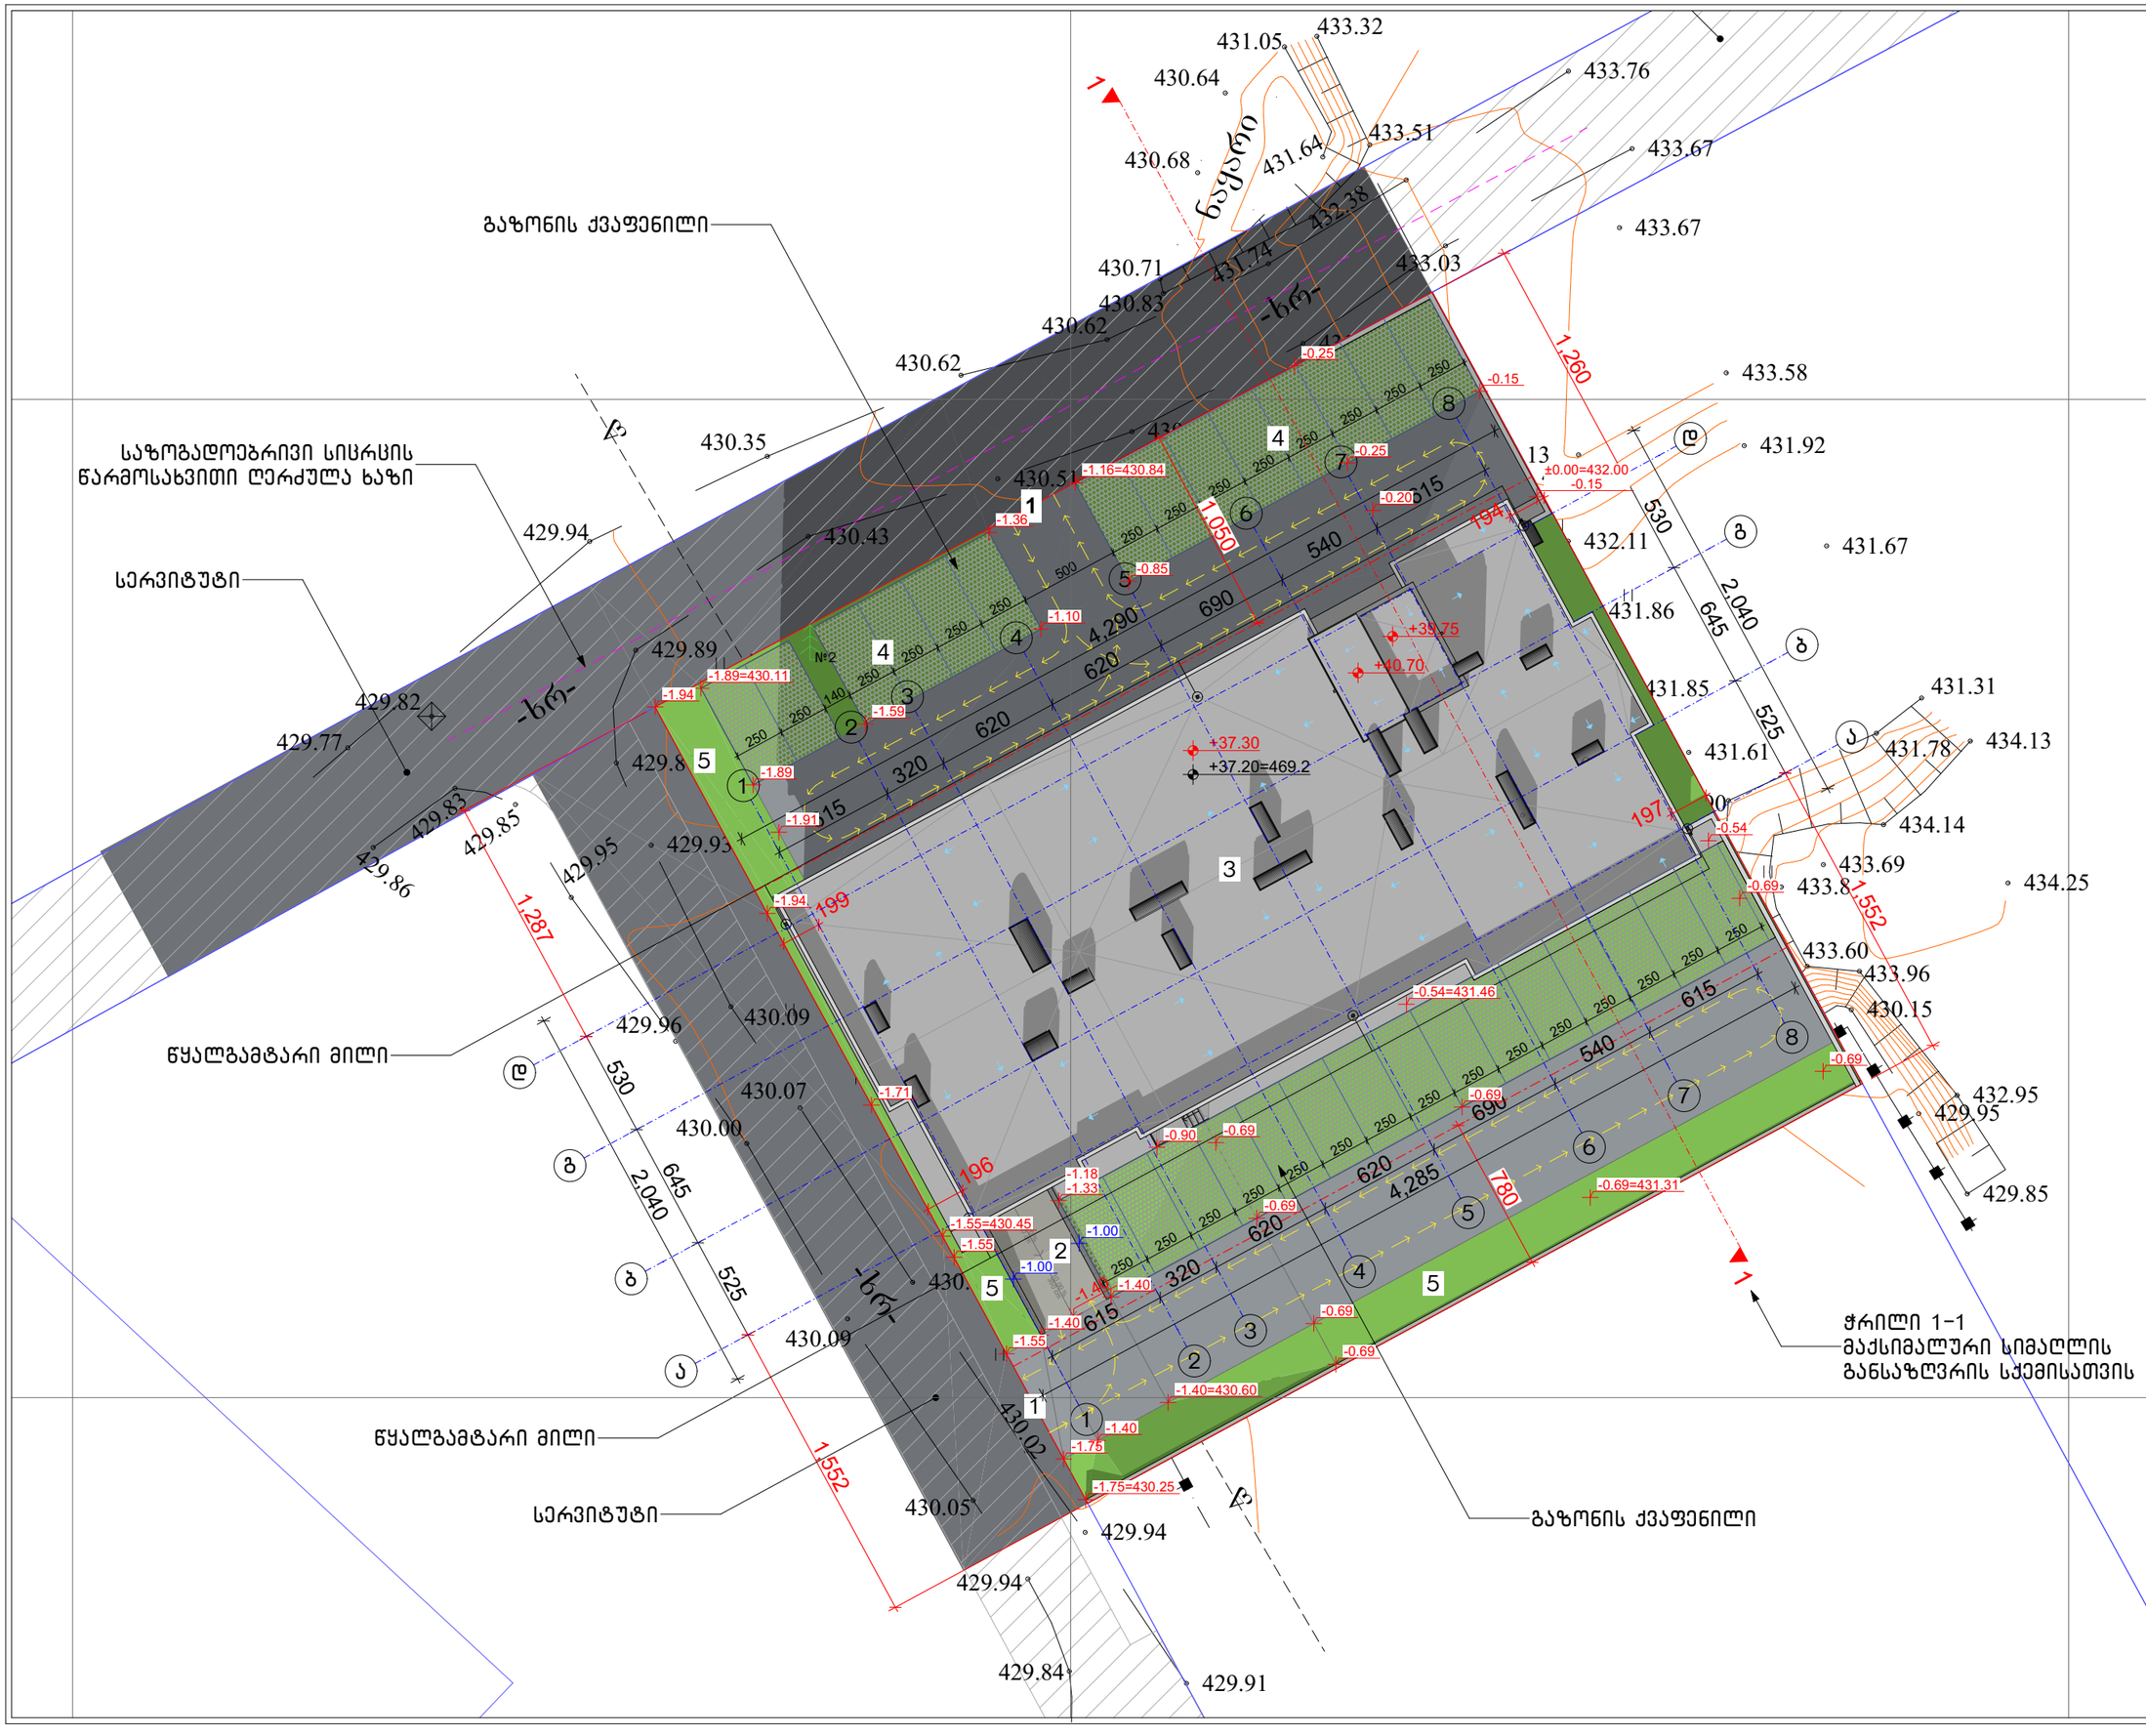


ნახაზის დასახელება:

ბრუნტის ზედაპირის ცვლილების გეგმა

ექსპლიკაცია:

1. ნაკვეთზე შემოსასვლელი
2. სამანქანო პანდუსი
3. საპროექტო შენობა
4. ღია პარკინგი (გაზონის ქვაფენილით)
5. გამწვანებული ეზო

კორექტირება

№	კორექტირება	თარიღი
1		
2		
3		
4		
5		
6		

პირობითი ნიშნები:

- ნაკვეთის საზღვარი
- მოცოლითი
- იატაკის მოჯიმვა
- შემავსებელი
- ჭრილის ხაზი
- ±0.00 კონსტრუქციული ნიშნული
- ±0.00 არქიტექტურული ნიშნული

შენიშვნები

1. ნახაზში შეტანილი ყველა ცვლილება უნდა შეთანხმდეს პროექტის ავტორთან.
2. შენობის საპროექტო ნული (±0.00) ტოლია +432.00 აბსოლუტური ნიშნულის.
3. პროექტში ყველა ზომა მოცემულია სანტიმეტრებში, ნიშნულები - მეტრებში.

მისამართი

ქ. თბილისი, ჭუბა ტრიკოტაჟი №3
ქ. თბილისი, ჭუბა ვ. ნინუა №3
საკ. კოდი: 01.12.12.001.407 1997 მ²

პროექტის სახელწოდება

მრავალბინიანი საცხოვრებელი სახლის არქიტექტურული პროექტი

სტადია	პროექტი	არ
თანამდებობა	გვარი	ხელმოწერა
დირექტორი	გ. ბენდელიანი	
არქიტექტორი	ი. ბერიძე	
არქიტექტორი	გ. ახვლედიანი	

საპროექტო ლოგო | მისამართი

BIJI ARCHITECTURE
ქ. თბილისი ა. ცაიშვილის №15
TEL: 595 55-35-74 599 75-28-88

თარიღი	2021 წ.	
ფორმატი	ფურცლები	მასშტაბი
A-3	A.70	1:300