ჭრილი 1-1

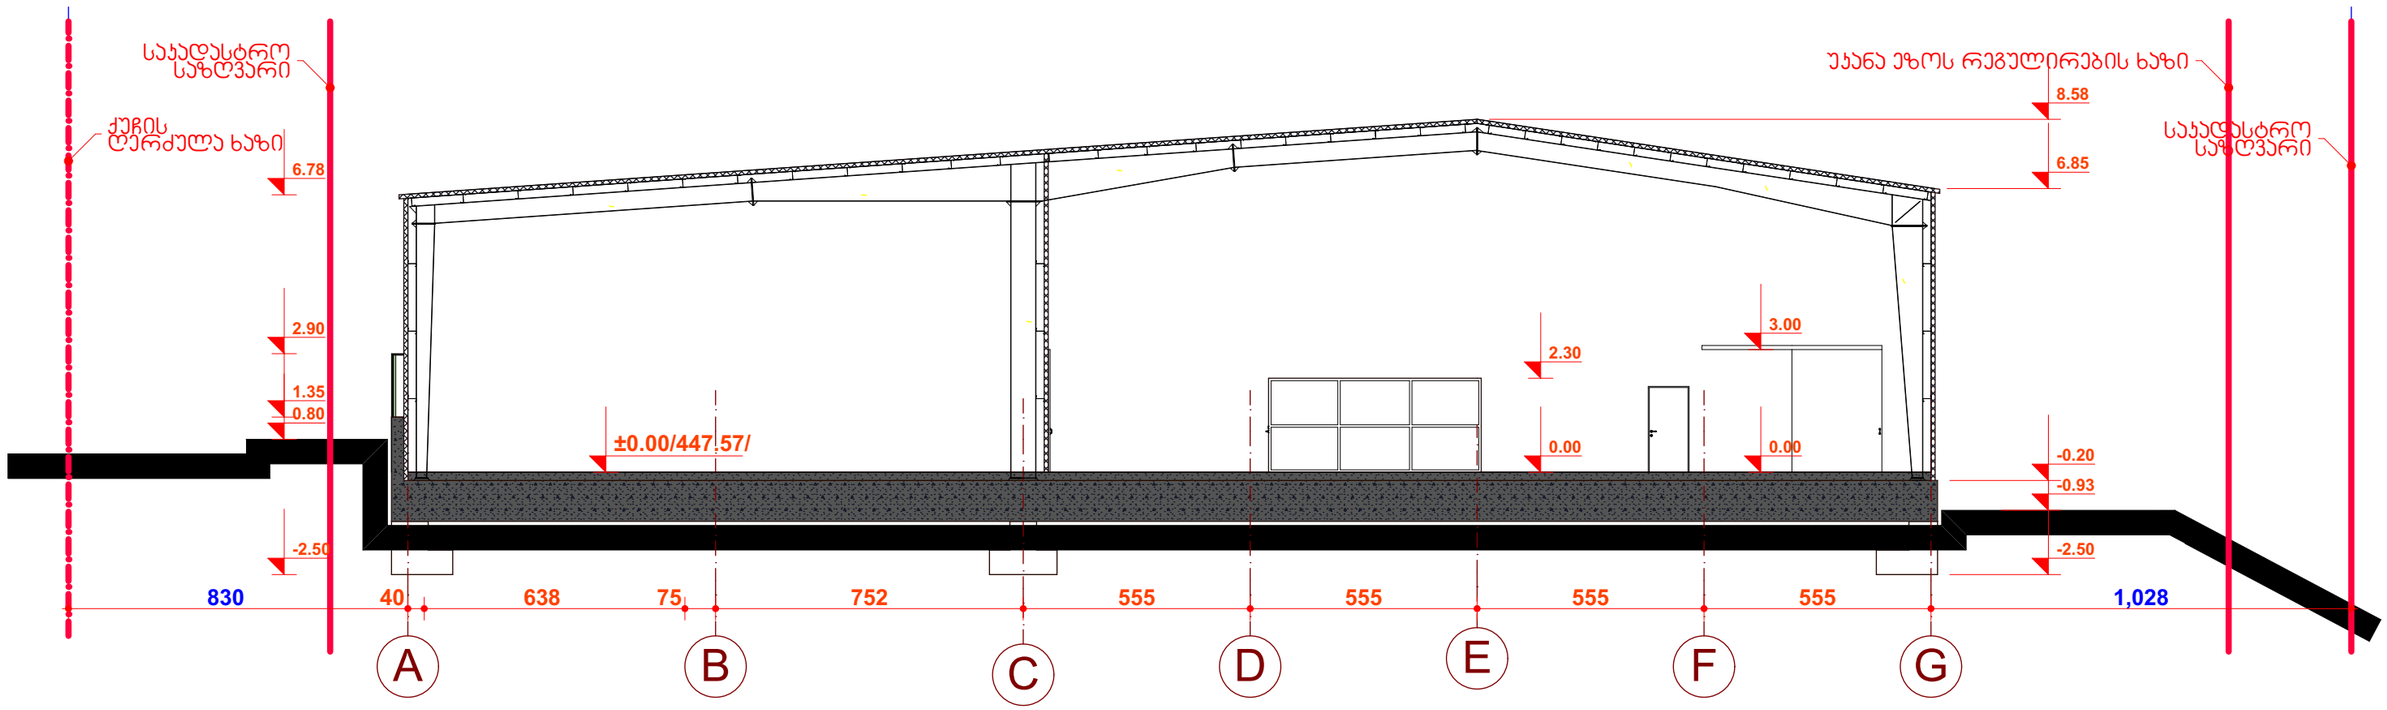

ჭრილი 2-2

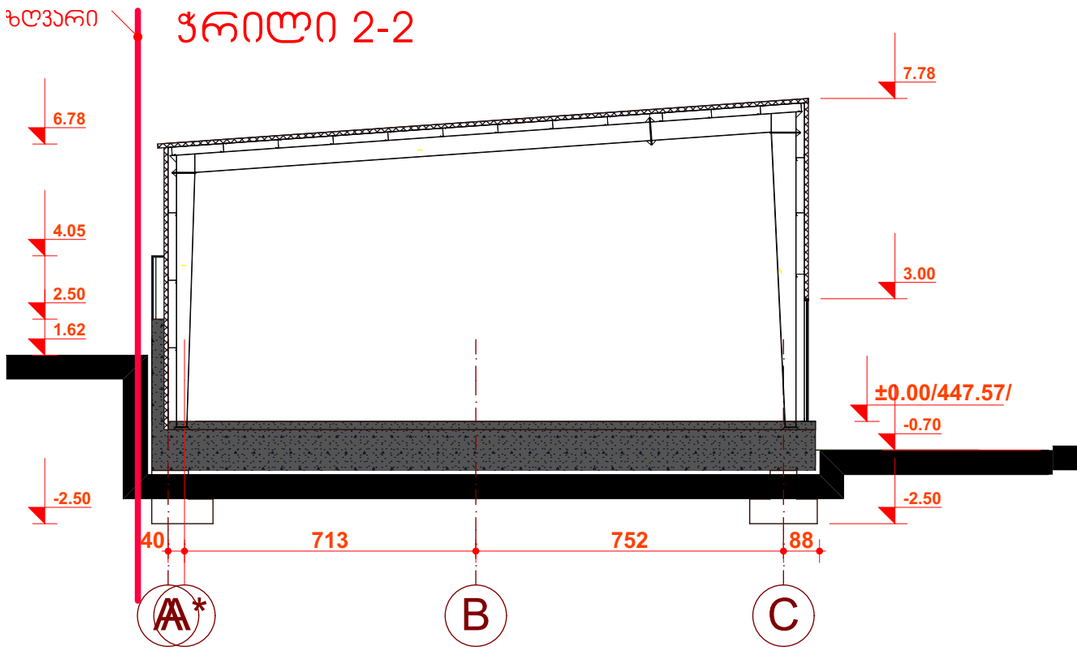

ჭრილი 3-3

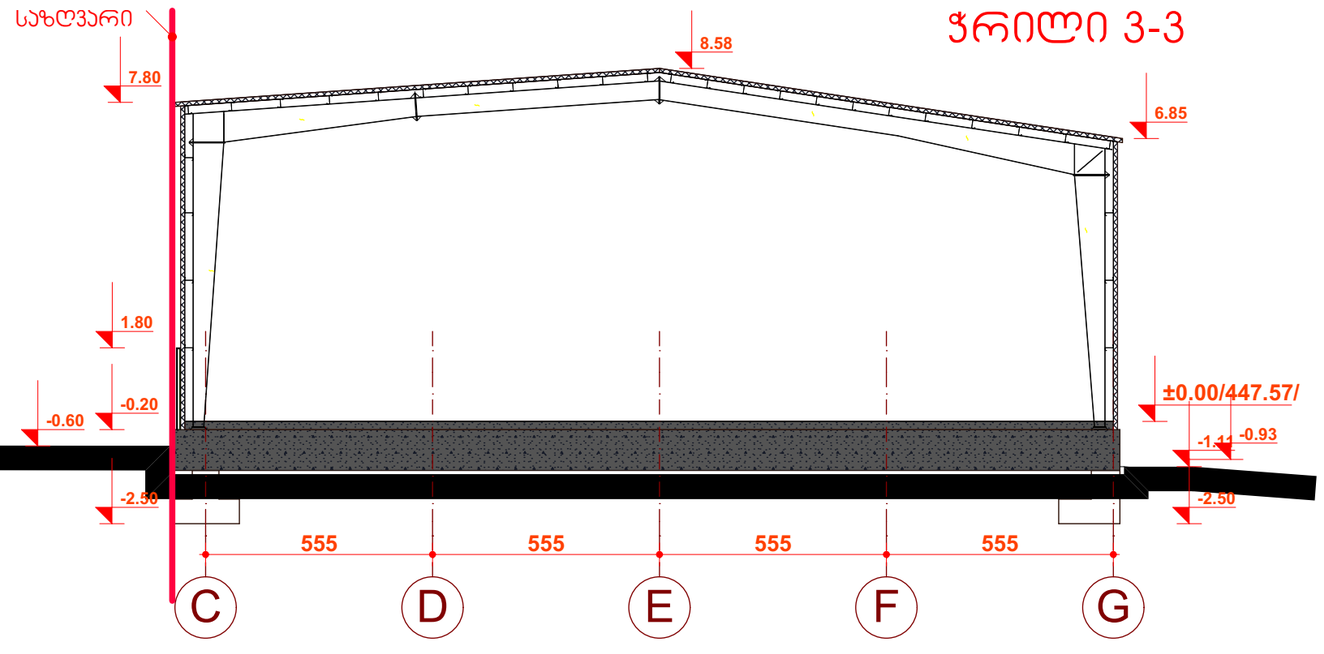

M PARTNERS	დირექტორი		ა. მაჩაიძე	ქ. თბილისში, გაგრის ქუჩა №2-ში საკადასტრო კოდით: 01.11.03.003.102 შერეული მშრალი ჯროდუქციის საწყობი	დაკვეთა №	4/2020
	ჯმა		ნ. კაკაბაძე		სტადია	მ.ჯ.
	მთ. კონსტ.		ლ. ზამბახიძე	არქიტექტურული ნაწილი	ფურცელი	ას-4
ს/ა400285277	შეასრულა		ე. მაჩაიძე	ჭრილი 1-1	ფურცლები	ას-
დამკვეთი:					მასშტაბი	1:150
შპს „ასბერგ თბილისი, სპიდენტიფიკაციო კოდი: 404888895						

დეტალი

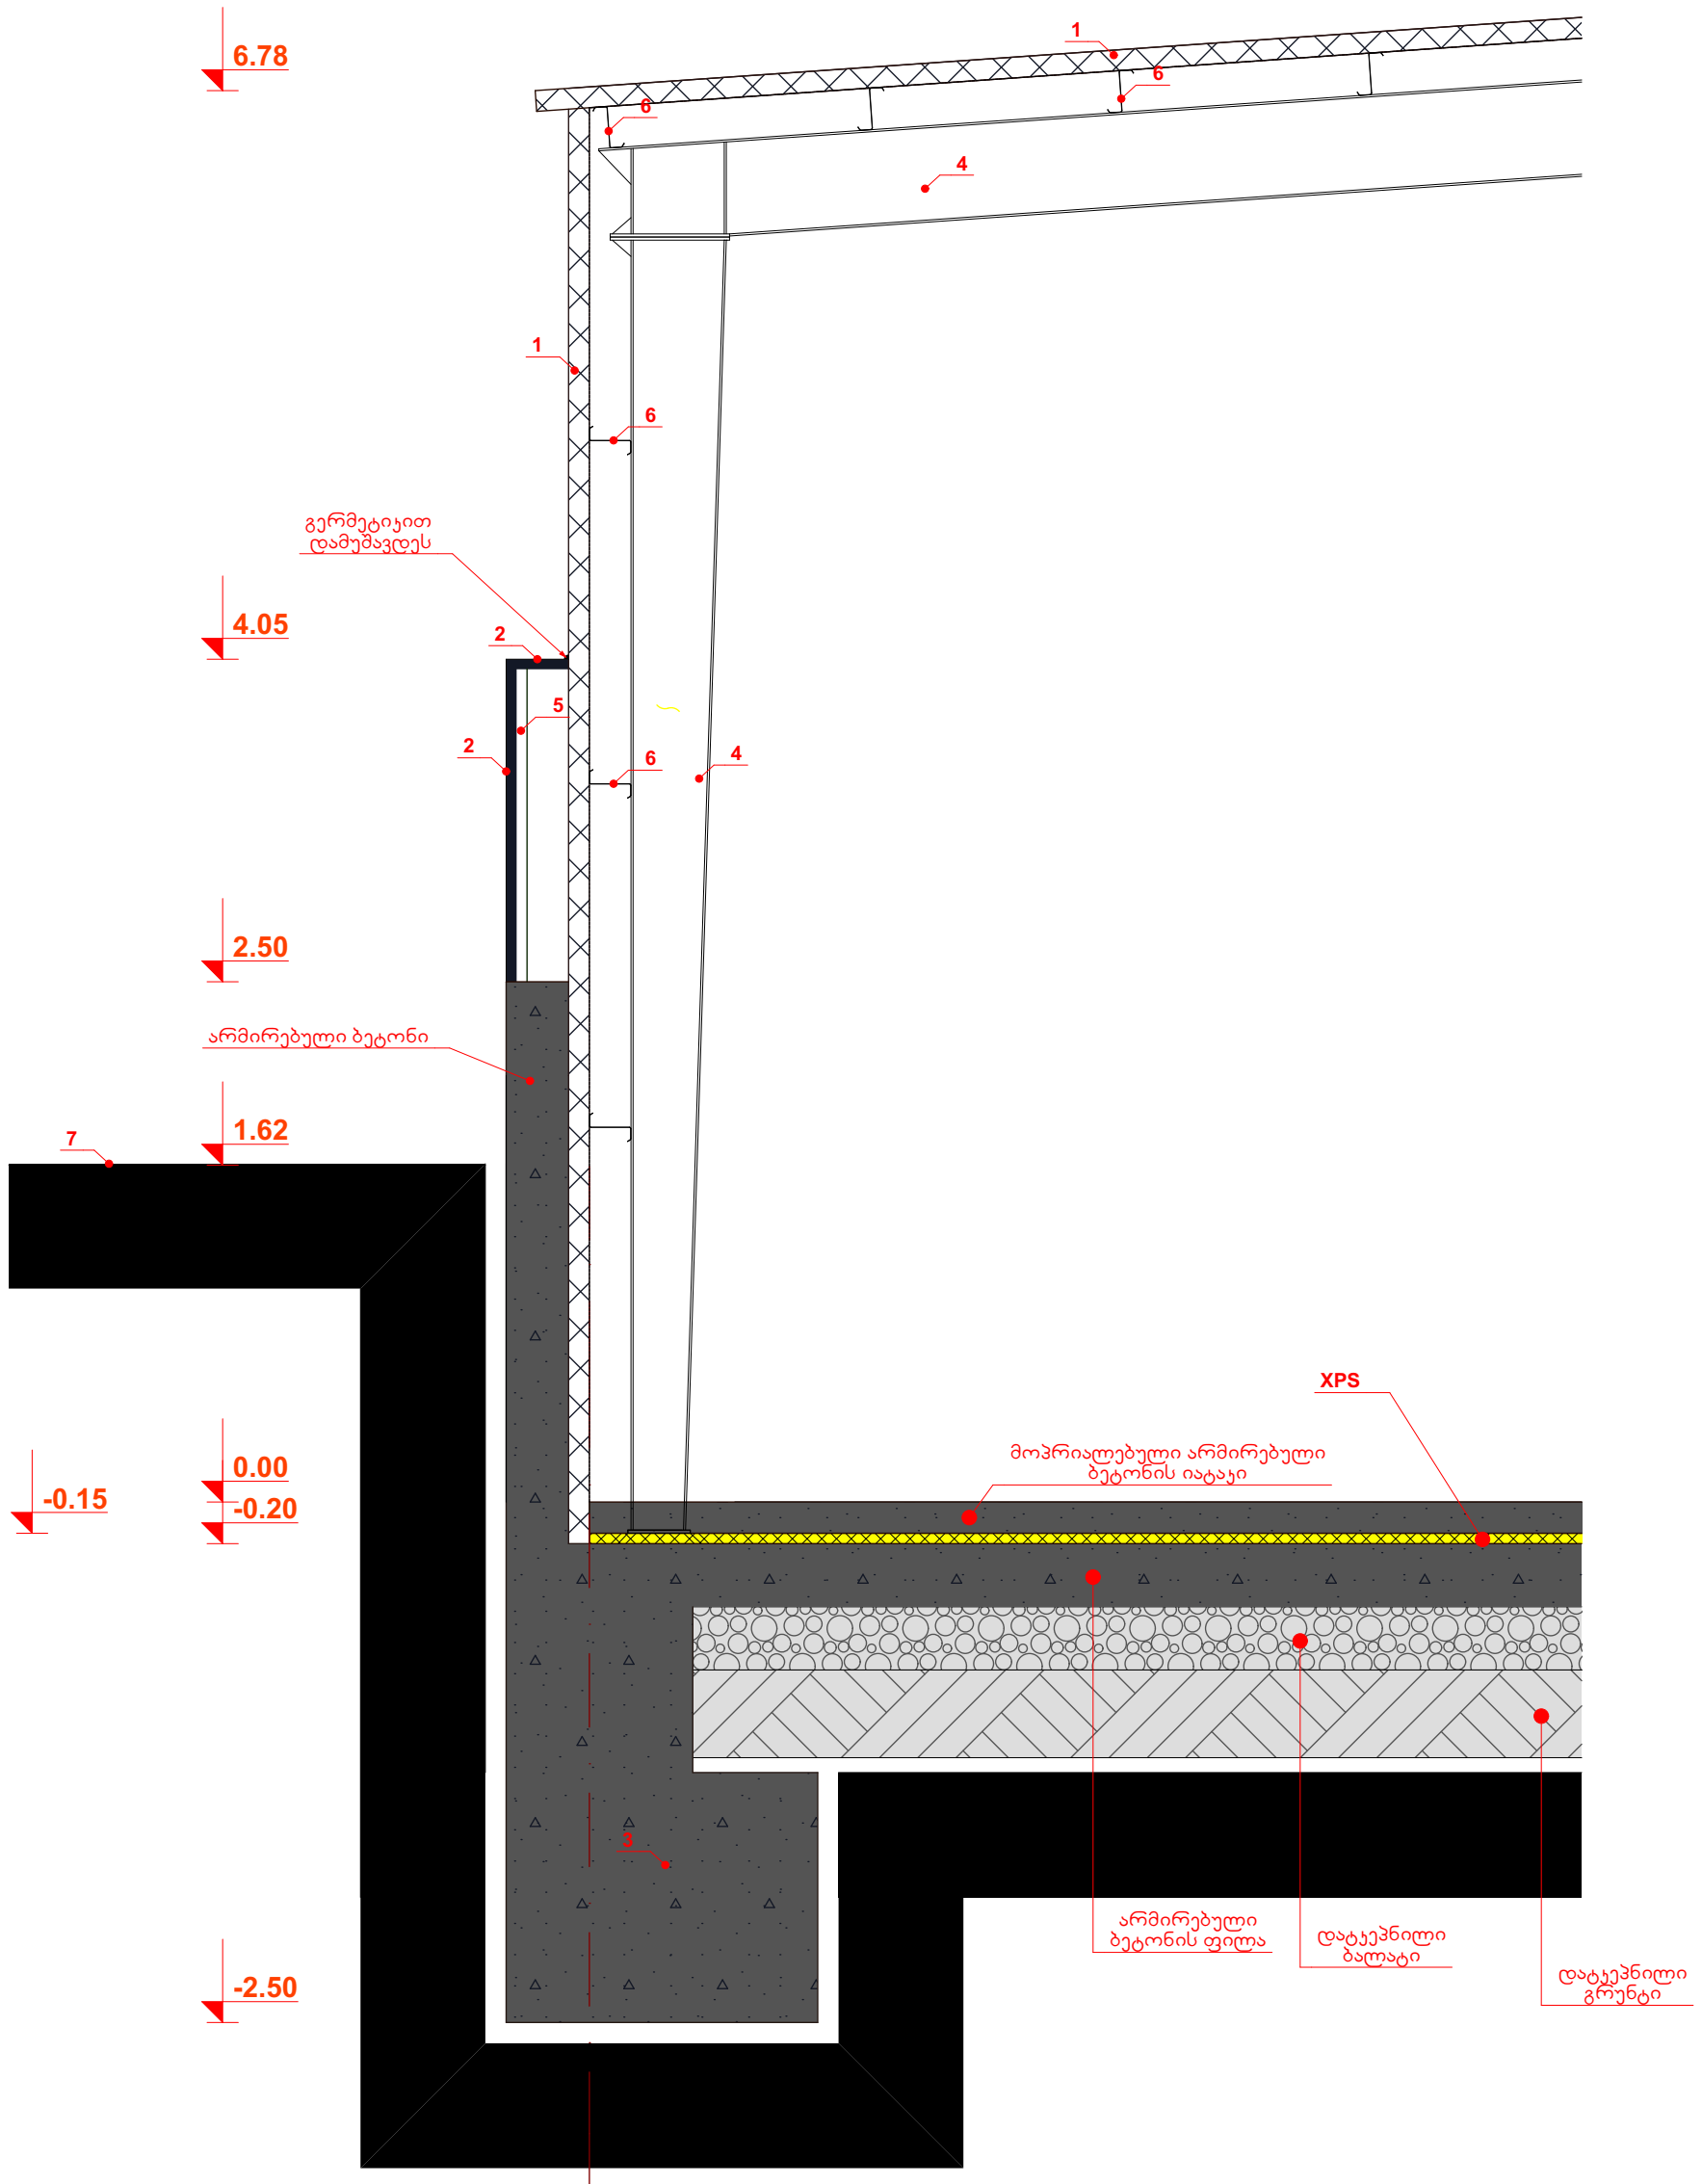

A

შენიშვნა:

1. სენდვიჩ პანელი თეთრი ფერის **RAL 9003**
2. გოფრირებული თუნუქის ფურცლი თეთრი ფერის **RAL 9003**
3. ბეტონის ფუნდამენტი
4. სერი ფერის კონსტრუქცია **RAL 7033**
5. ოთხკუთხა მილი თუნუქის დასამაგრებლად
6. მეტალის პროფილი გამაგრჯენი
7. ცვალებადი ნიშნულის ტროტუარი

M PARTNERS	დირექტორი		ა. მაჩაიძე	ქ. თბილისში, გაგრის ქუჩა №2-ში საკადასტრო კოდით: 01.11.03.003.102 შერეული მრავალი ჯროდუქციის საწყობი	დაკვეთა №	4/2020
	პმა		ნ. პაპატაძე		სტადია	მ.პ.
	მთ. კონსტ.		ლ. ზამბახიძე	არქიტექტურული ნაწილი	ფურცელი	ას-6
ს/კ400285277 დამკვეთი: შპს „პისპერგ თბილისი, საიდენტიფიკაციო კოდი: 404888895	შესრულა		ე. მაჩაიძე	დეტალი	ფურცლები	ას-
					მასშტაბი	1:35