-II სართულის გეგმა -6.60 ნიშნულზე

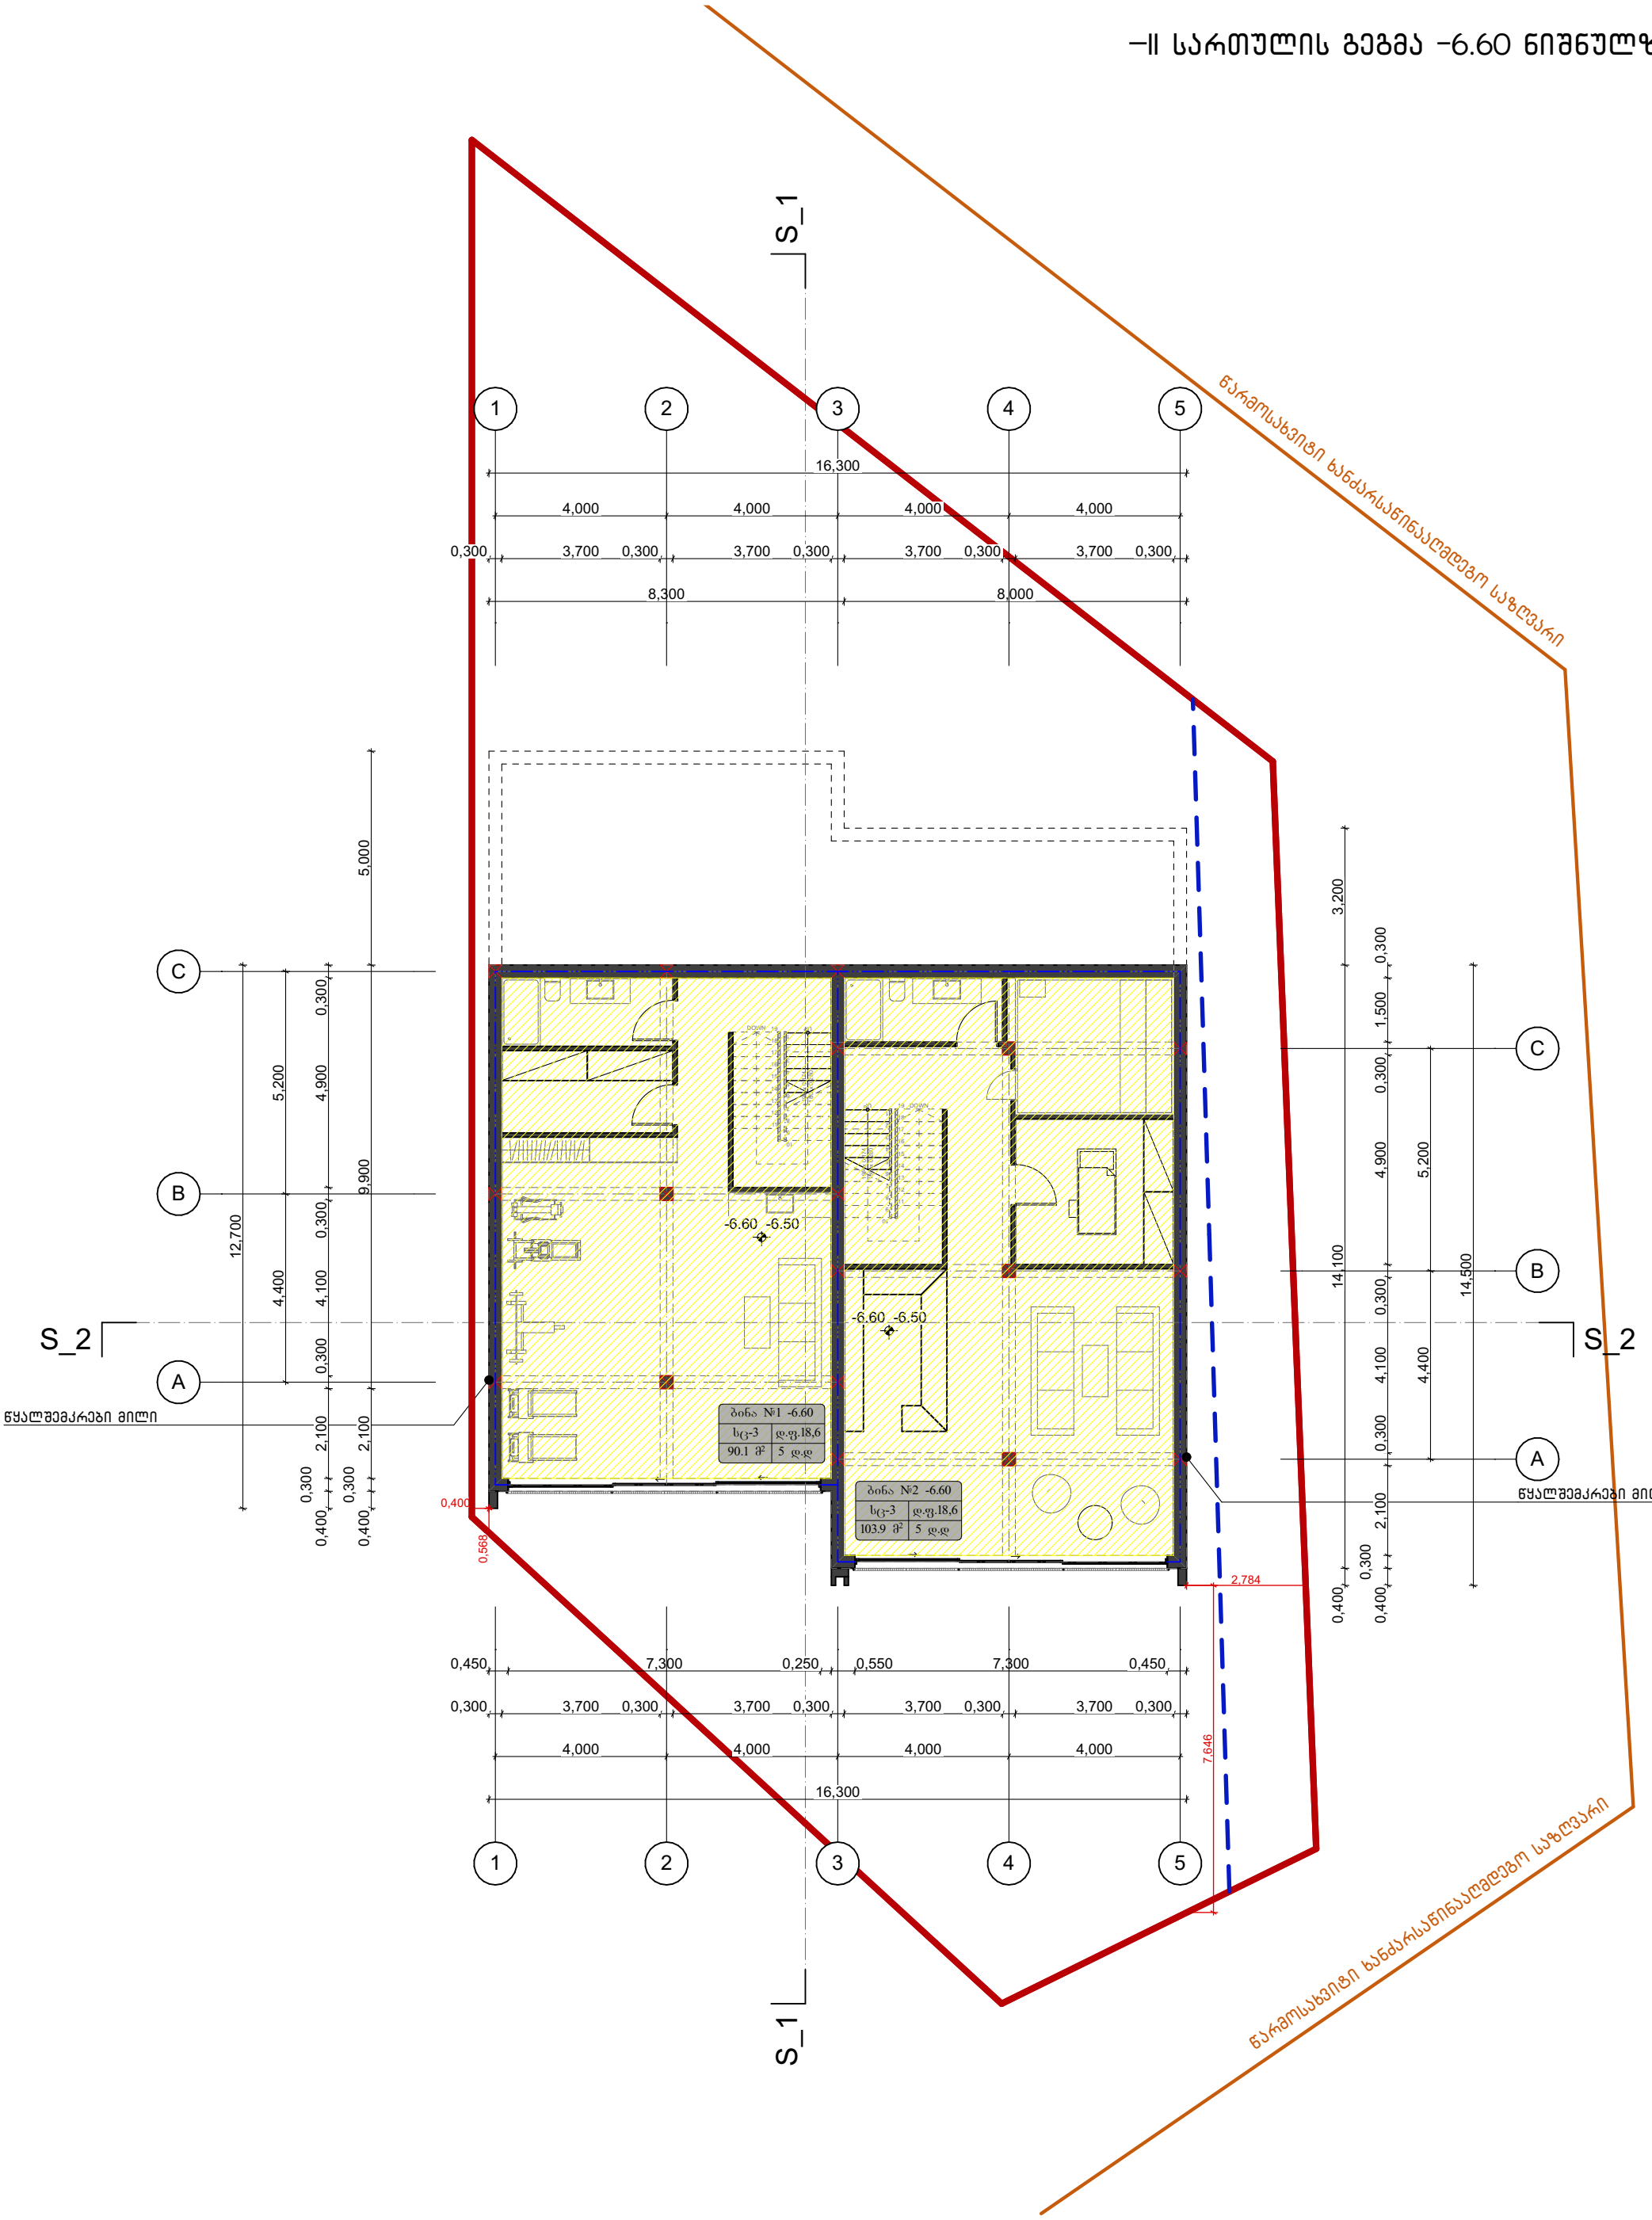

მისამართი	ქ. თბილისი ინტენსიფიკაციის მიმდებარედ			
საკადასტრო	01.14.16.014.407	არქიტექტორი	ნ. სულხანიშვილი	A 3
პროექტის სახელწოდება	ორბინიანი საცხოვრებელი სახლი	თარიღი	მარტი 2021	
ნახაზის დასახელება	-II სართულის გეგმა (-6.60)	მასშტაბი	1:100	

I სართულის გეგმა -3.30 ნიშნულზე

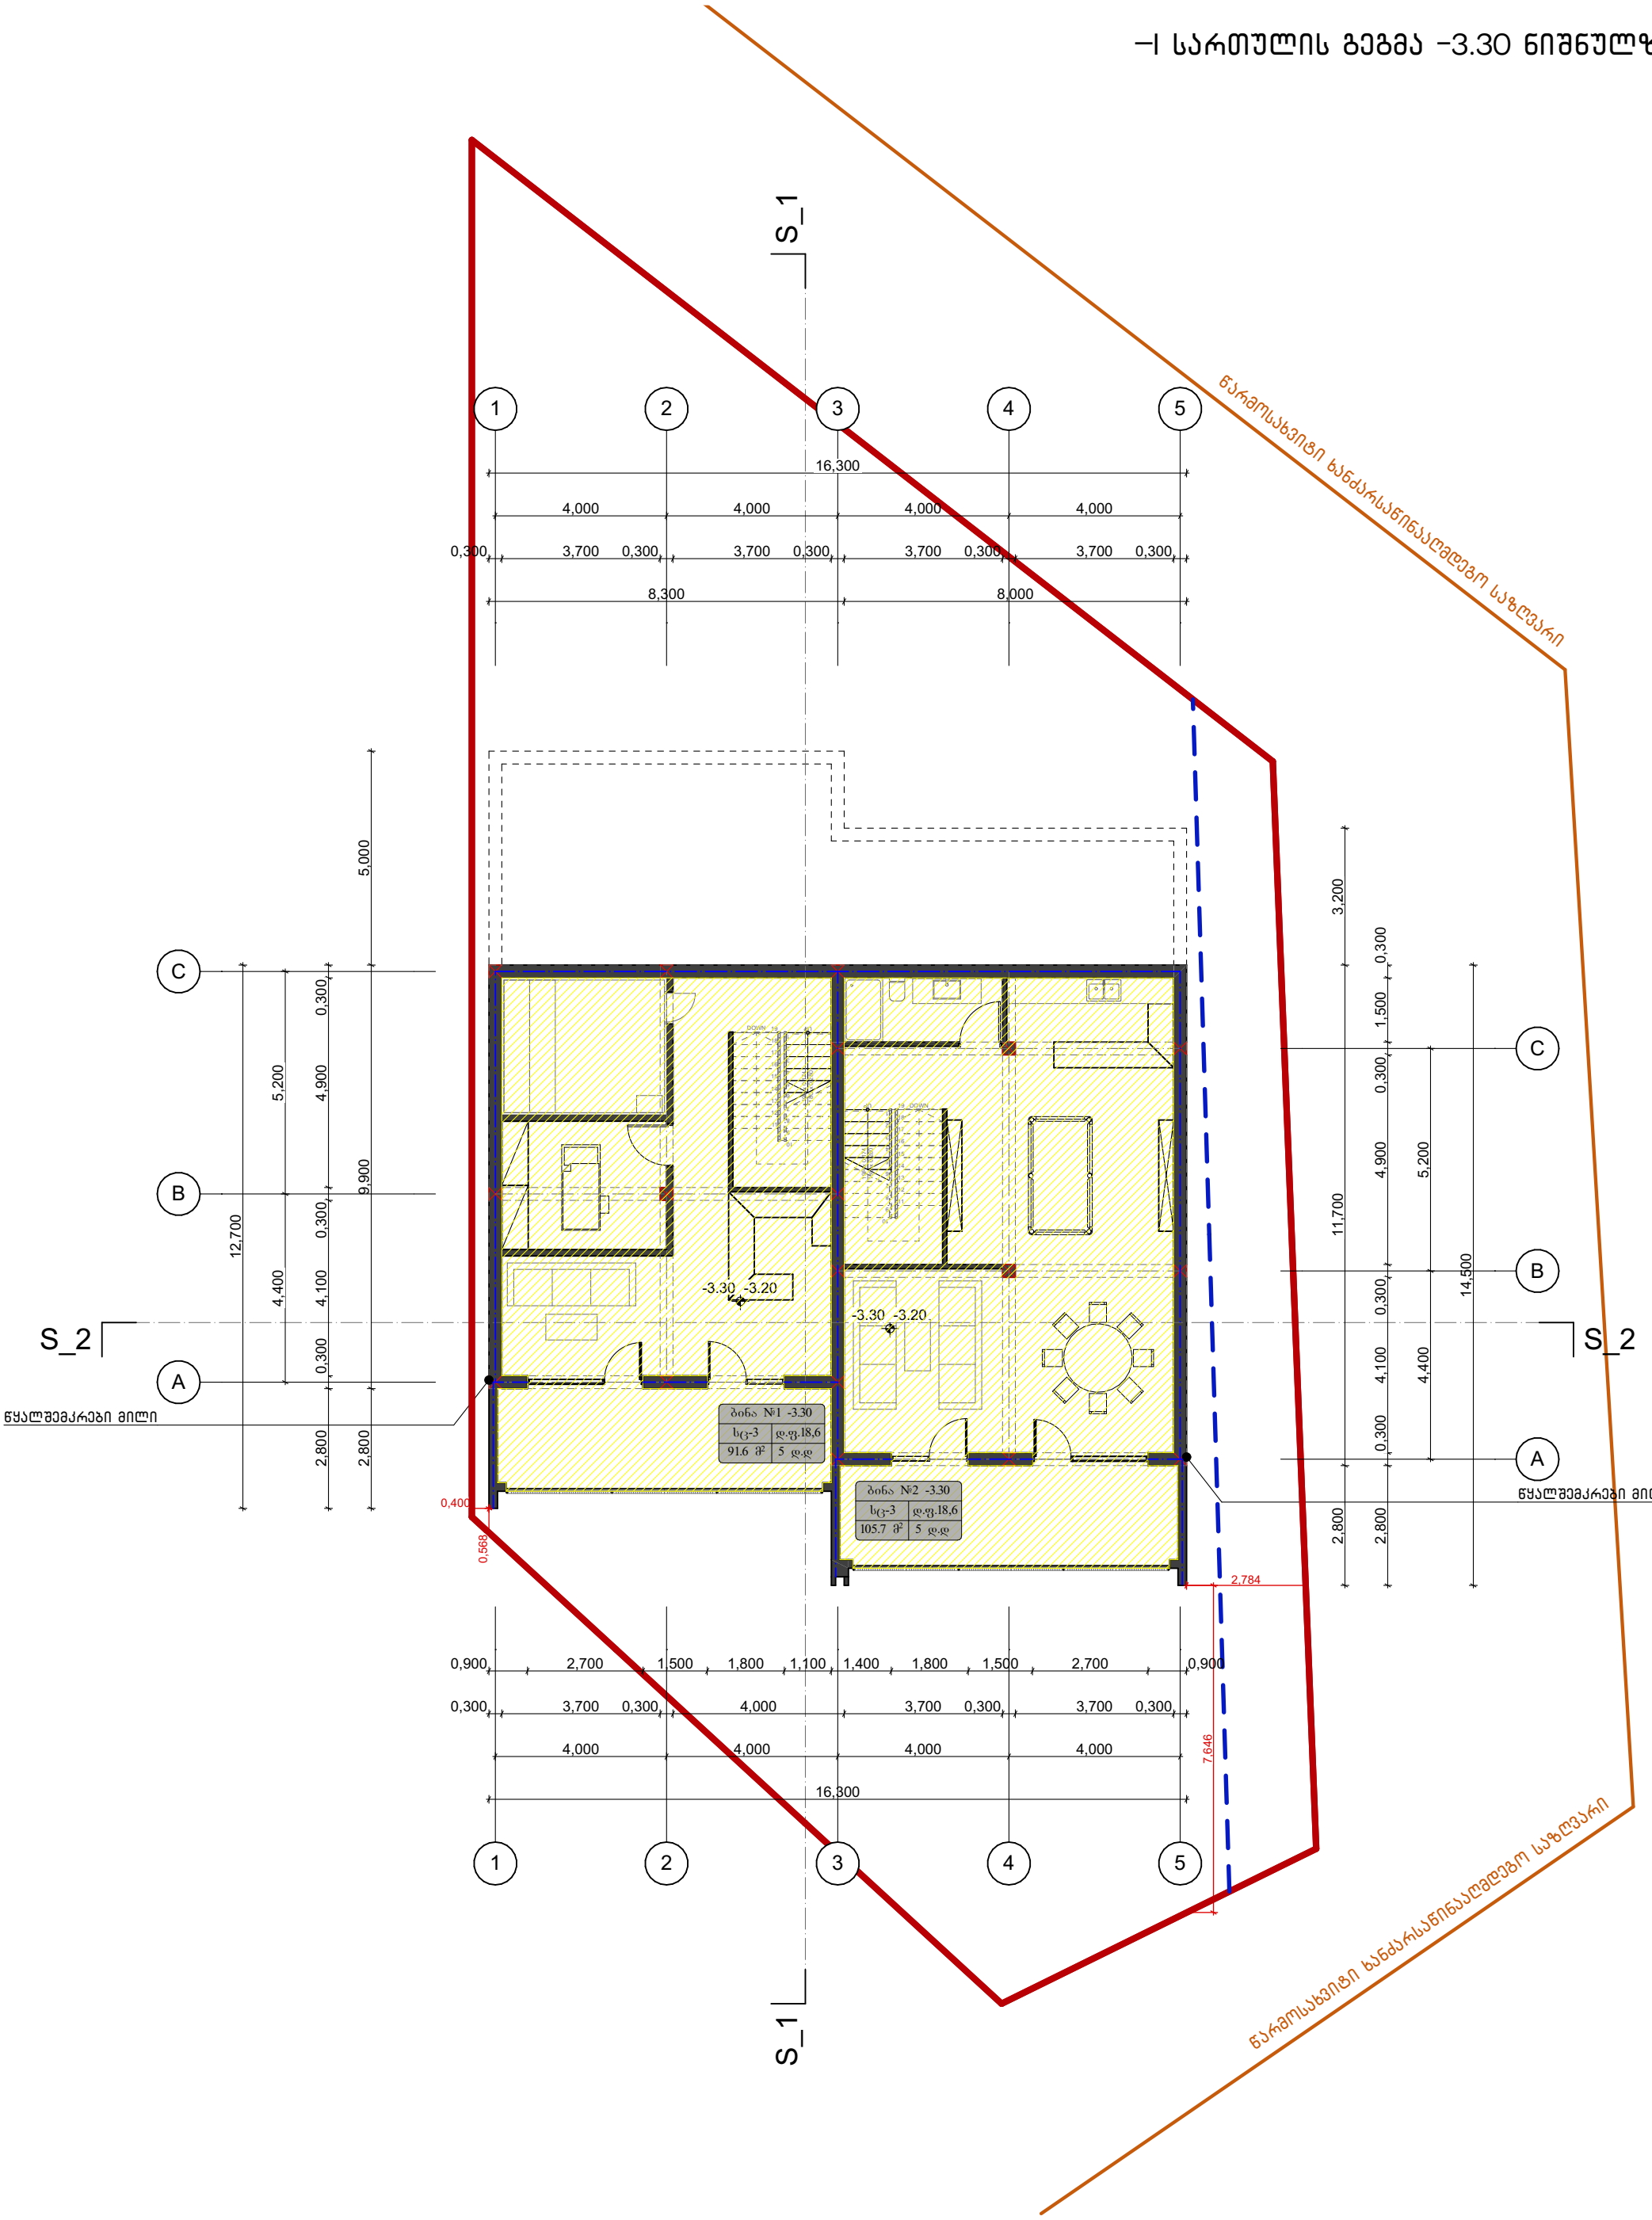

მისამართი	ქ. თბილისი ინტენსიფიკაციის მიმდებარედ			
საკადასტრო	01.14.16.014.407	არქიტექტორი	ნ. სულხანიშვილი	A 3
პროექტის სახელწოდება	ორბინიანი საცხოვრებელი სახლი	თარიღი	მარტი 2021	
ნახაზის დასახელება	I სართულის გეგმა (-3.30)	მასშტაბი	1:100	

I სართულის გეგმა 0.00 ნიშნულზე

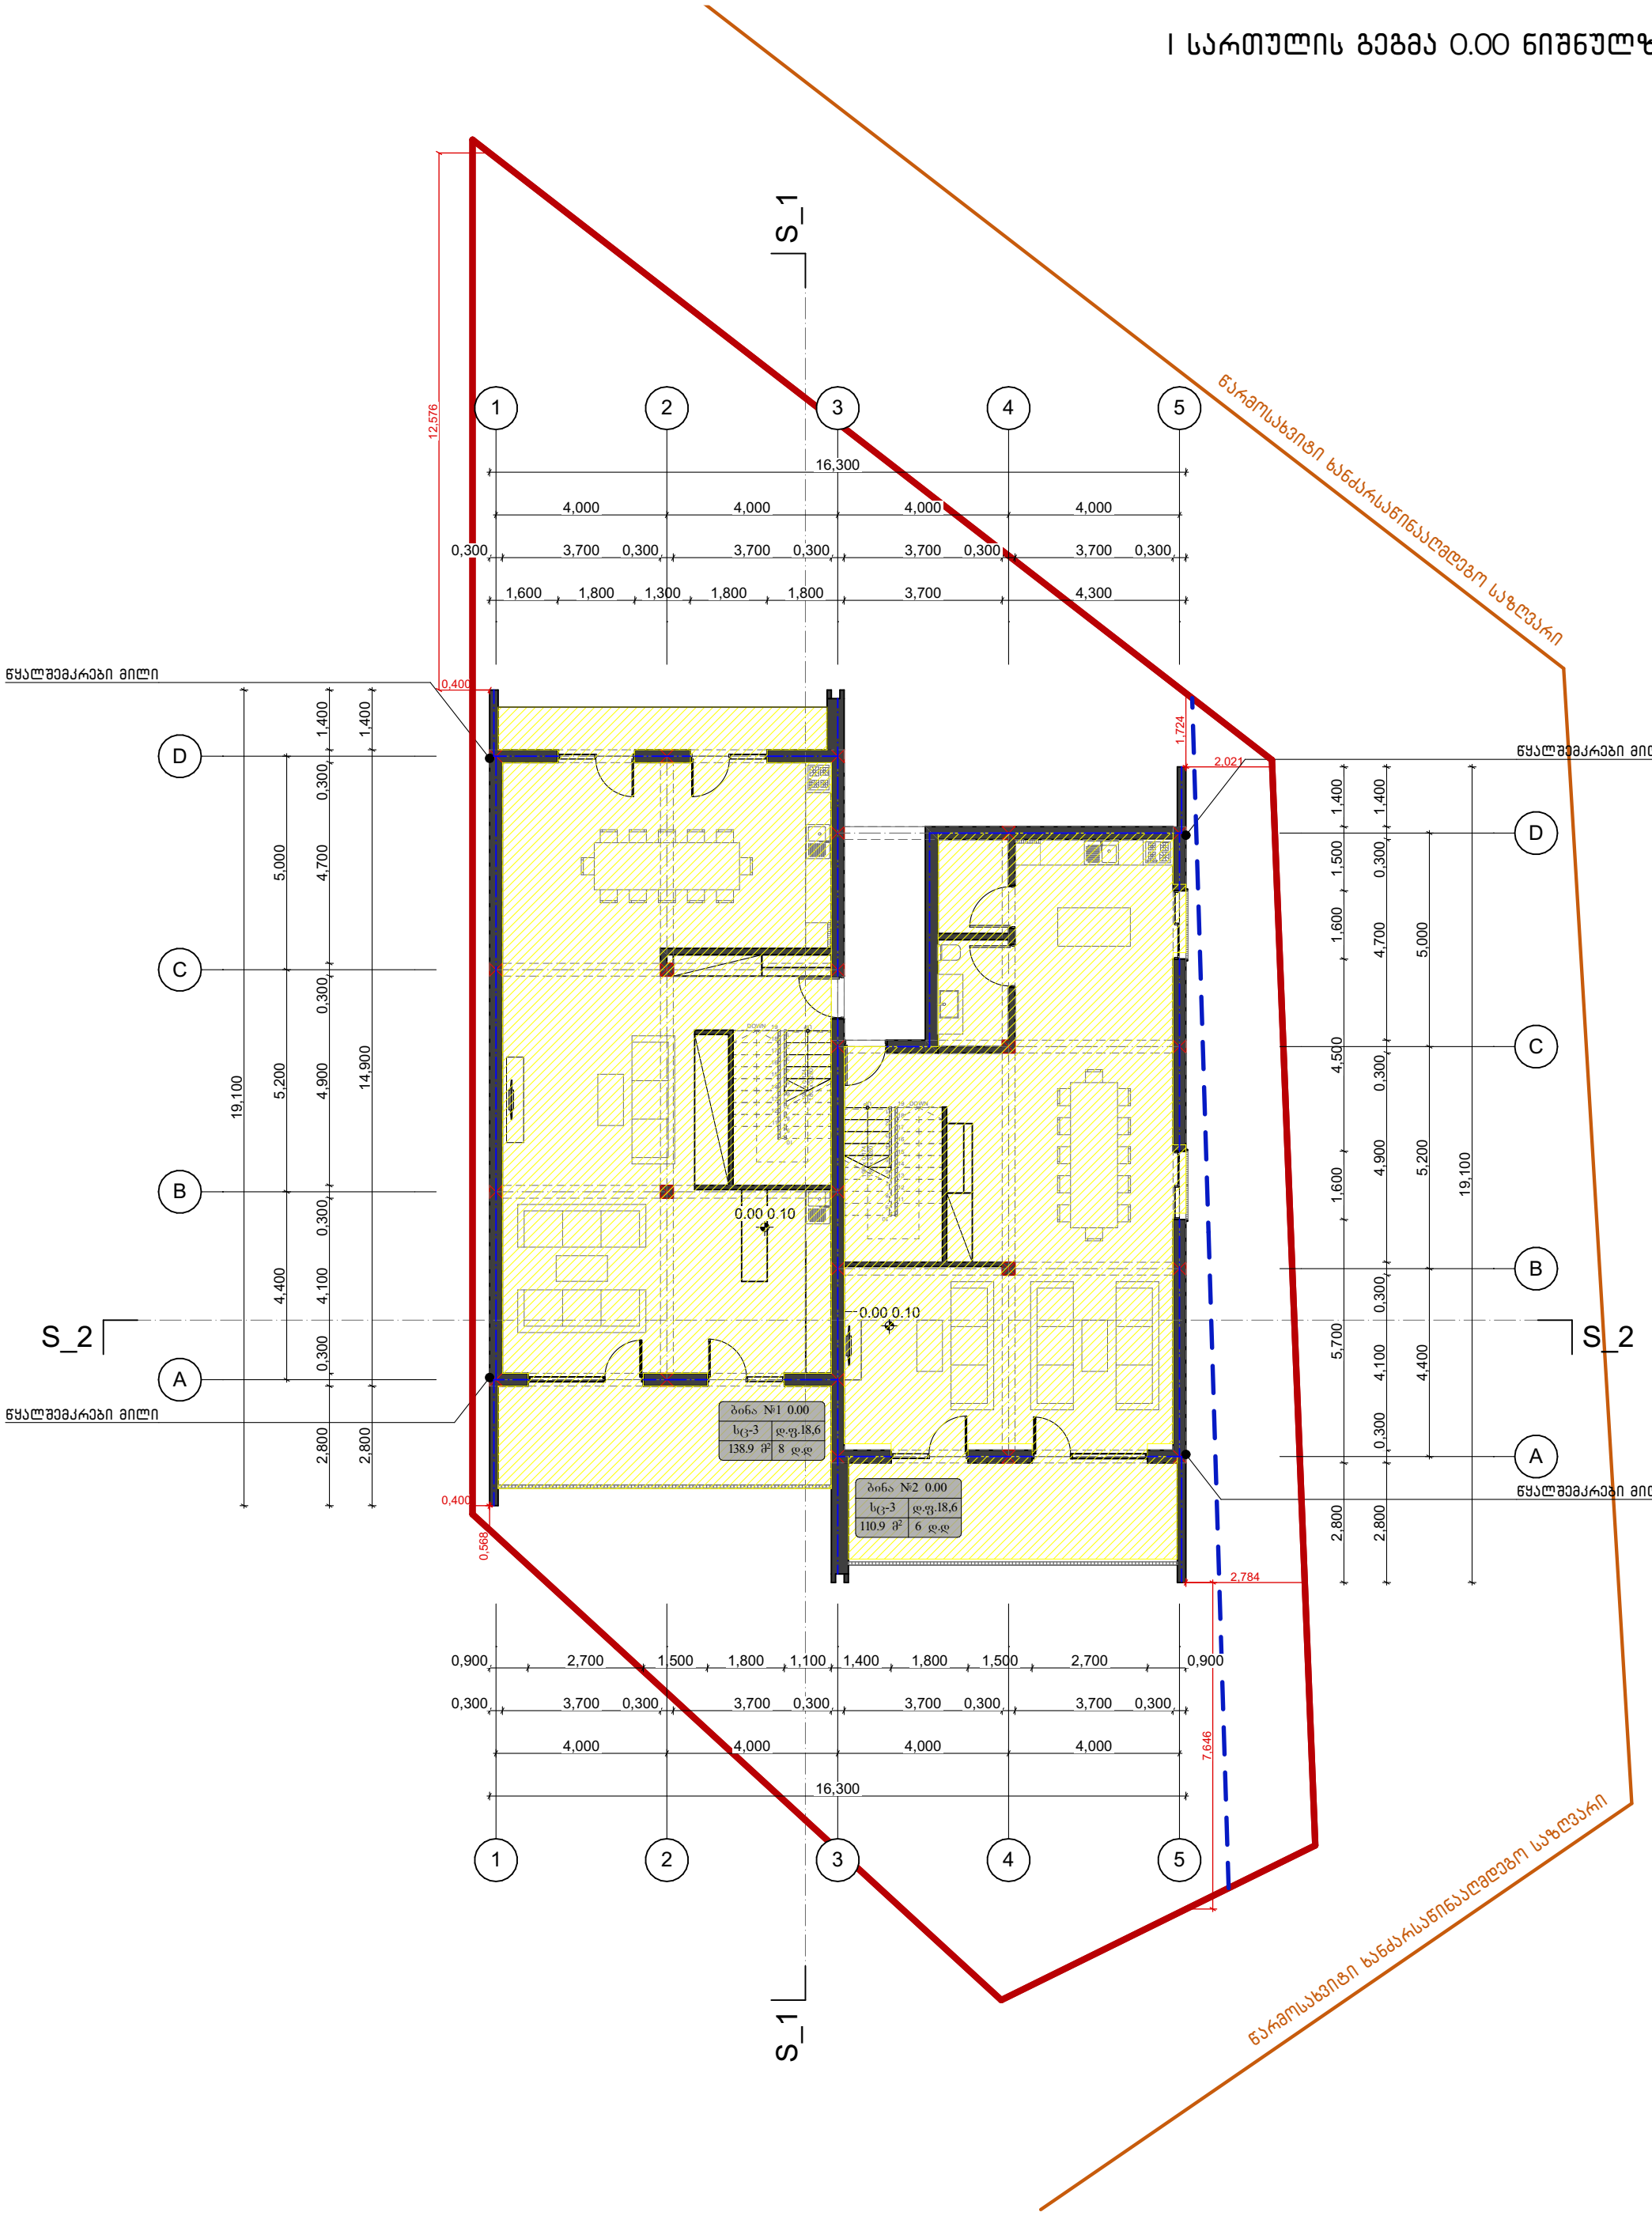

მისამართი	ქ. თბილისი ინტენსიფიკაციის მიმდებარედ			
საკადასტრო	01.14.16.014.407	არქიტექტორი	ნ. სულხანიშვილი	A 3
პროექტის სახელწოდება	ორბინიანი საცხოვრებელი სახლი	თარიღი	მარტი 2021	
ნახაზის დასახელება	I სართულის გეგმა (0.00)	მასშტაბი	1:100	

II სართულის გეგმა 3.30 ნიშნულზე

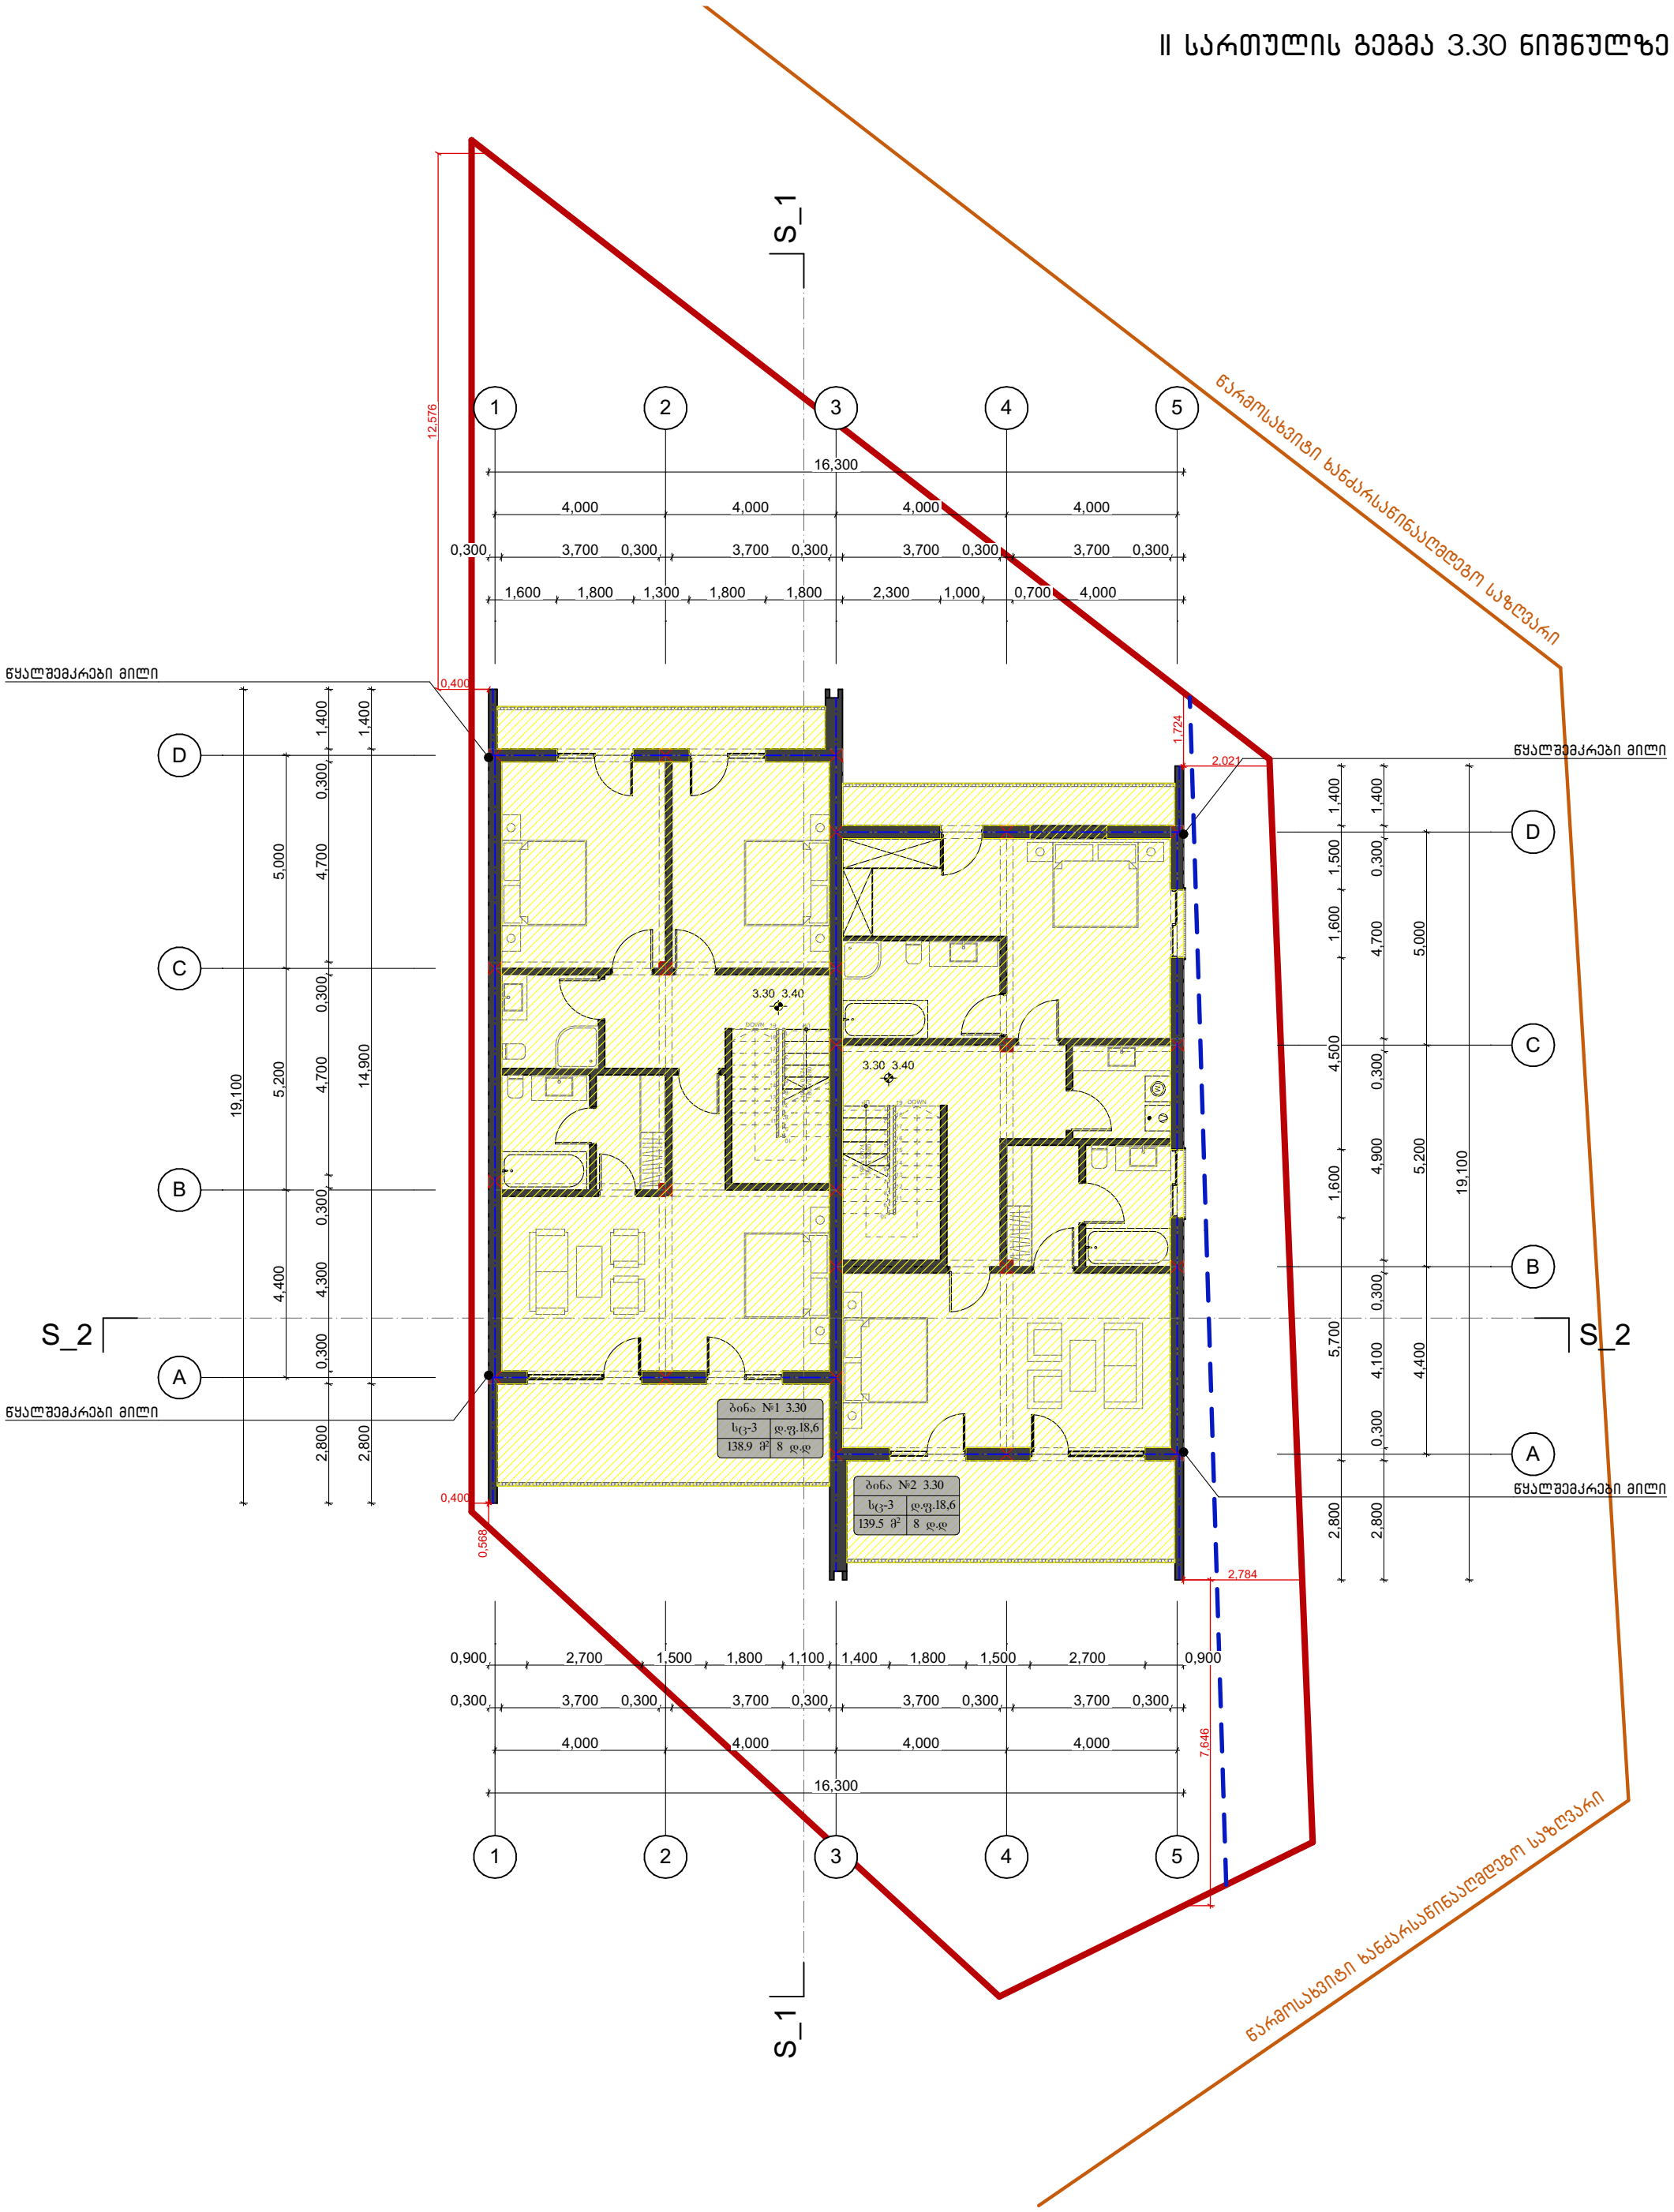

მისამართი	ქ. თბილისი ინტენსიფიკაციის მიმდებარედ			
საკადასტრო	01.14.16.014.407	არქიტექტორი	ნ. სულხანიშვილი	A 3
პროექტის სახელწოდება	ორბინიანი საცხოვრებელი სახლი	თარიღი	მარტი 2021	
ნახაზის დასახელება	II სართულის გეგმა (3.30)	მასშტაბი	1:100	

სახურავის გეგმა 6.60 ნიშნულზე

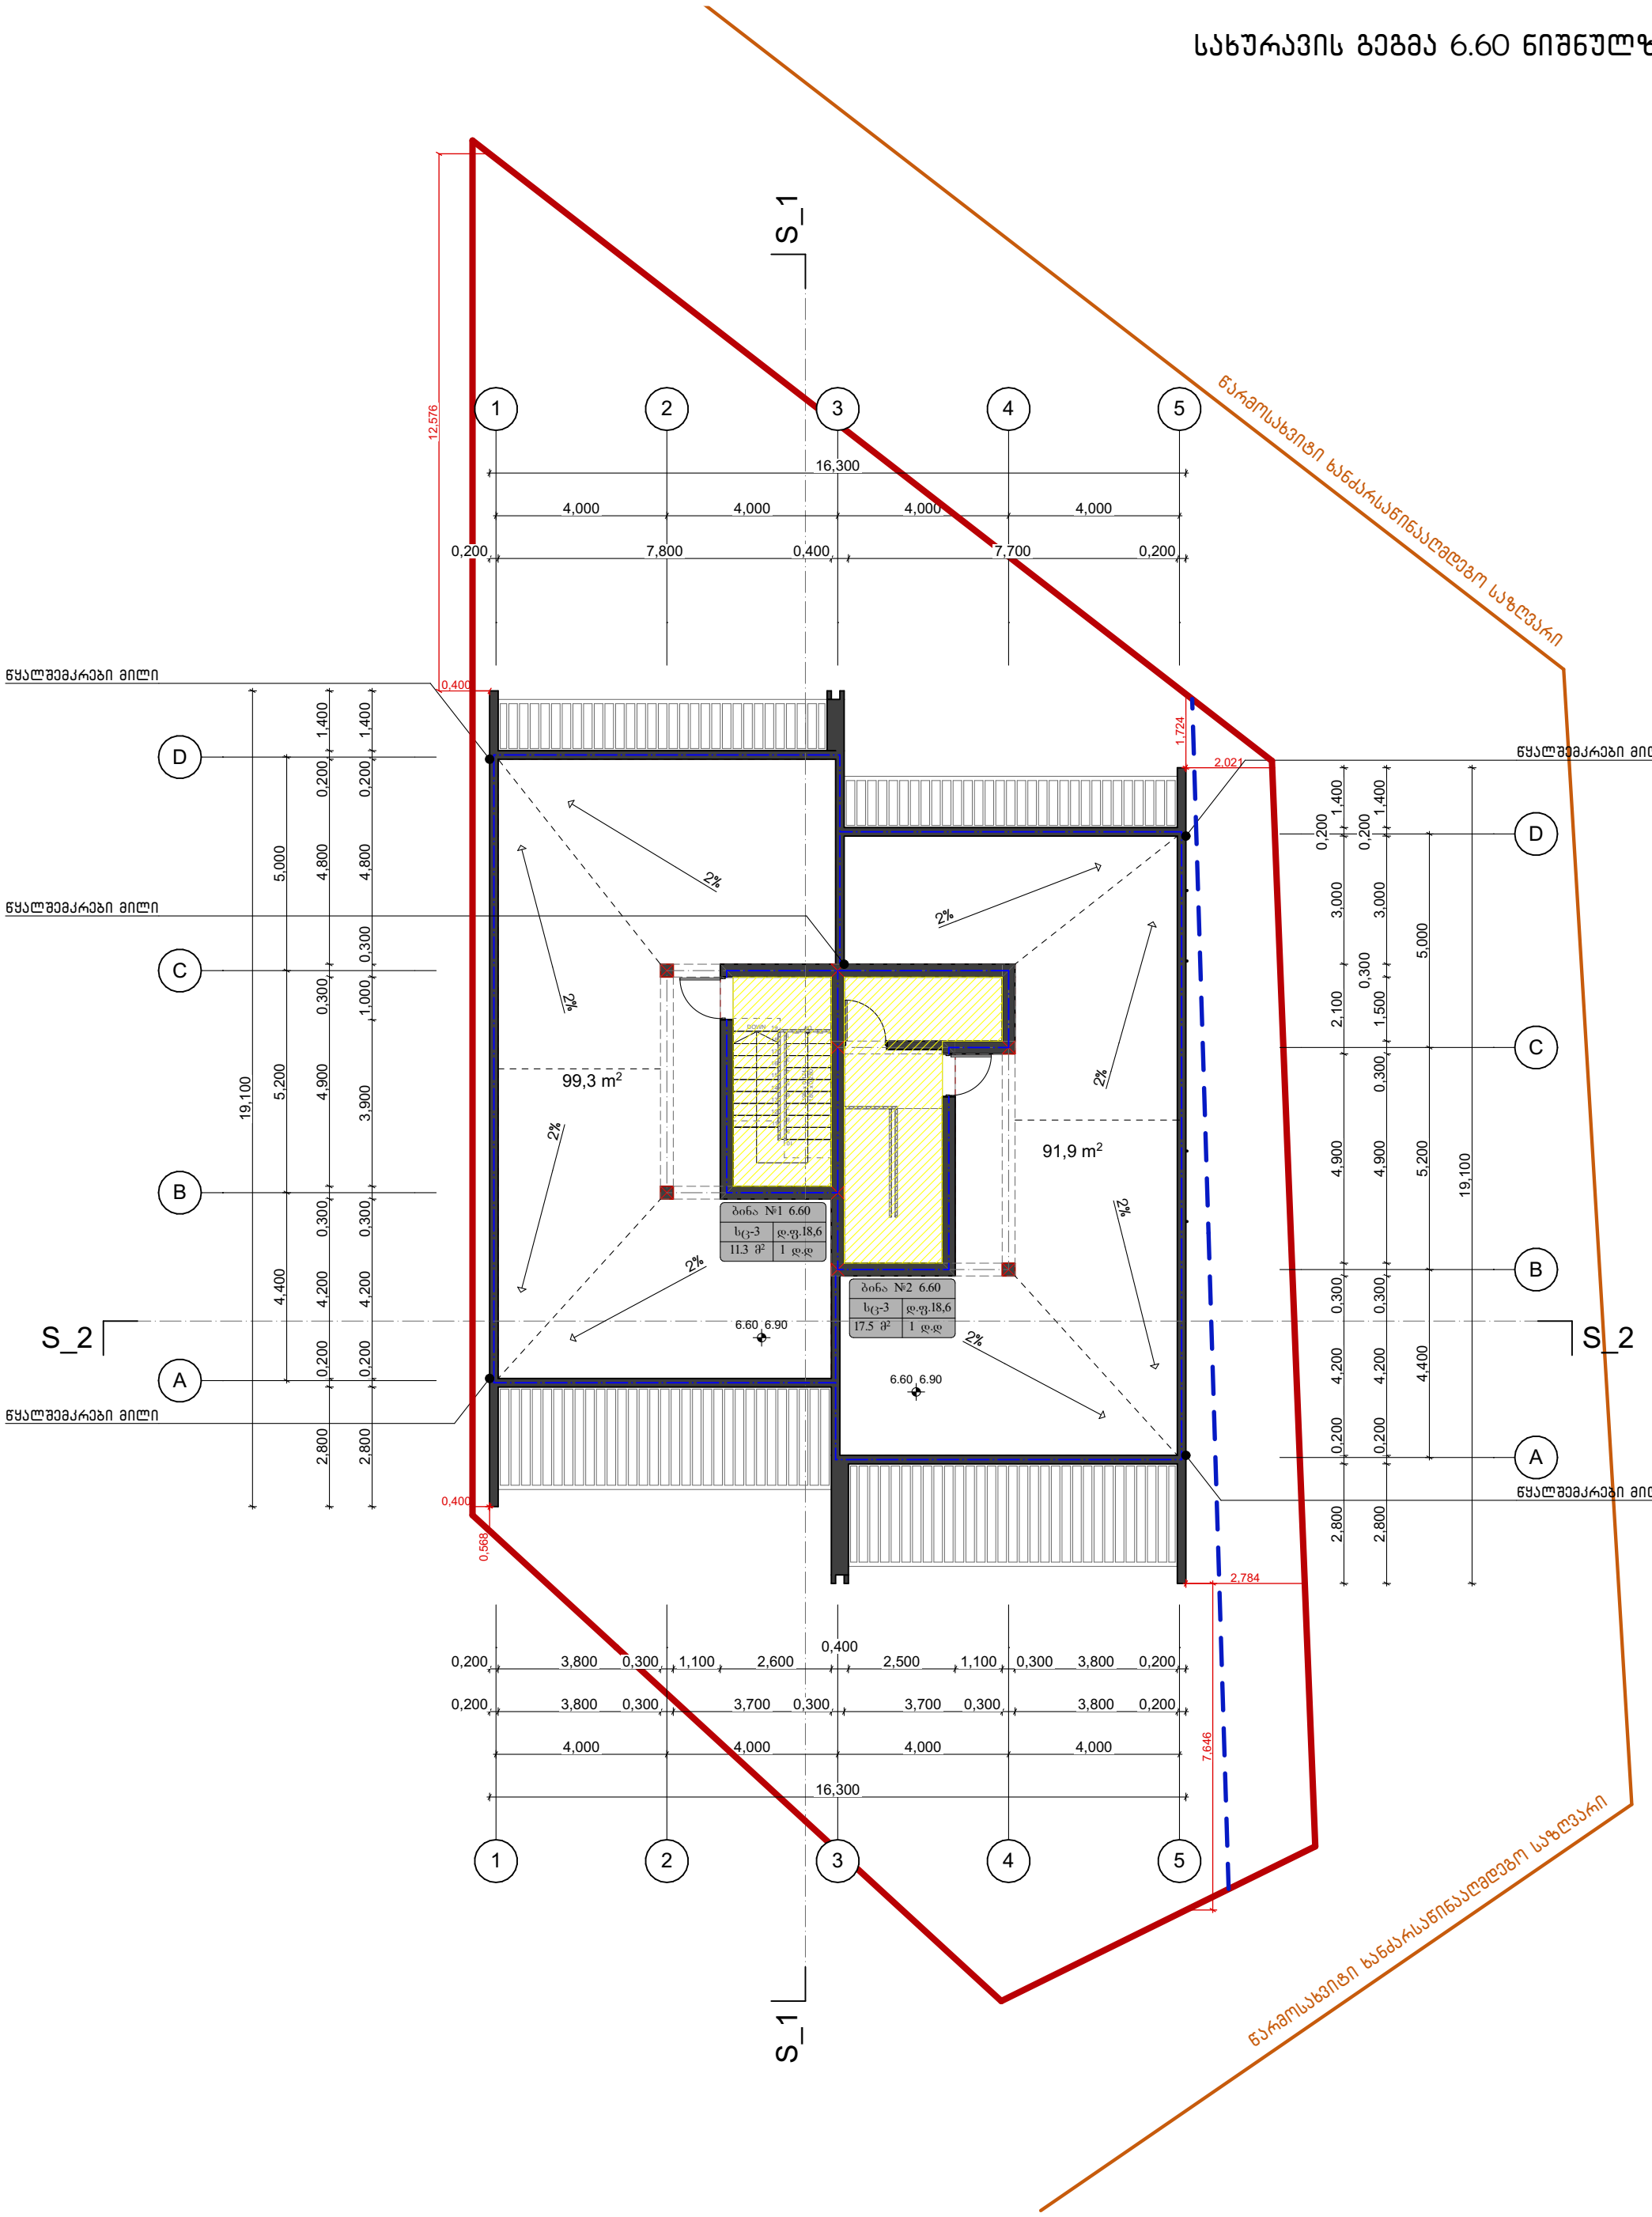

მისამართი	ქ. თბილისი ინტენსიფიკაციის მიმდებარედ			
საკადასტრო	01.14.16.014.407	არქიტექტორი	ნ. სულხანიშვილი	A 3
პროექტის სახელწოდება	ორბინიანი საცხოვრებელი სახლი	თარიღი	მარტი 2021	
ნახაზის დასახელება	სახურავის გეგმა (6.60)	მასშტაბი	1:100	

გადახურვის სქემა 8.90 ნიშნულზე

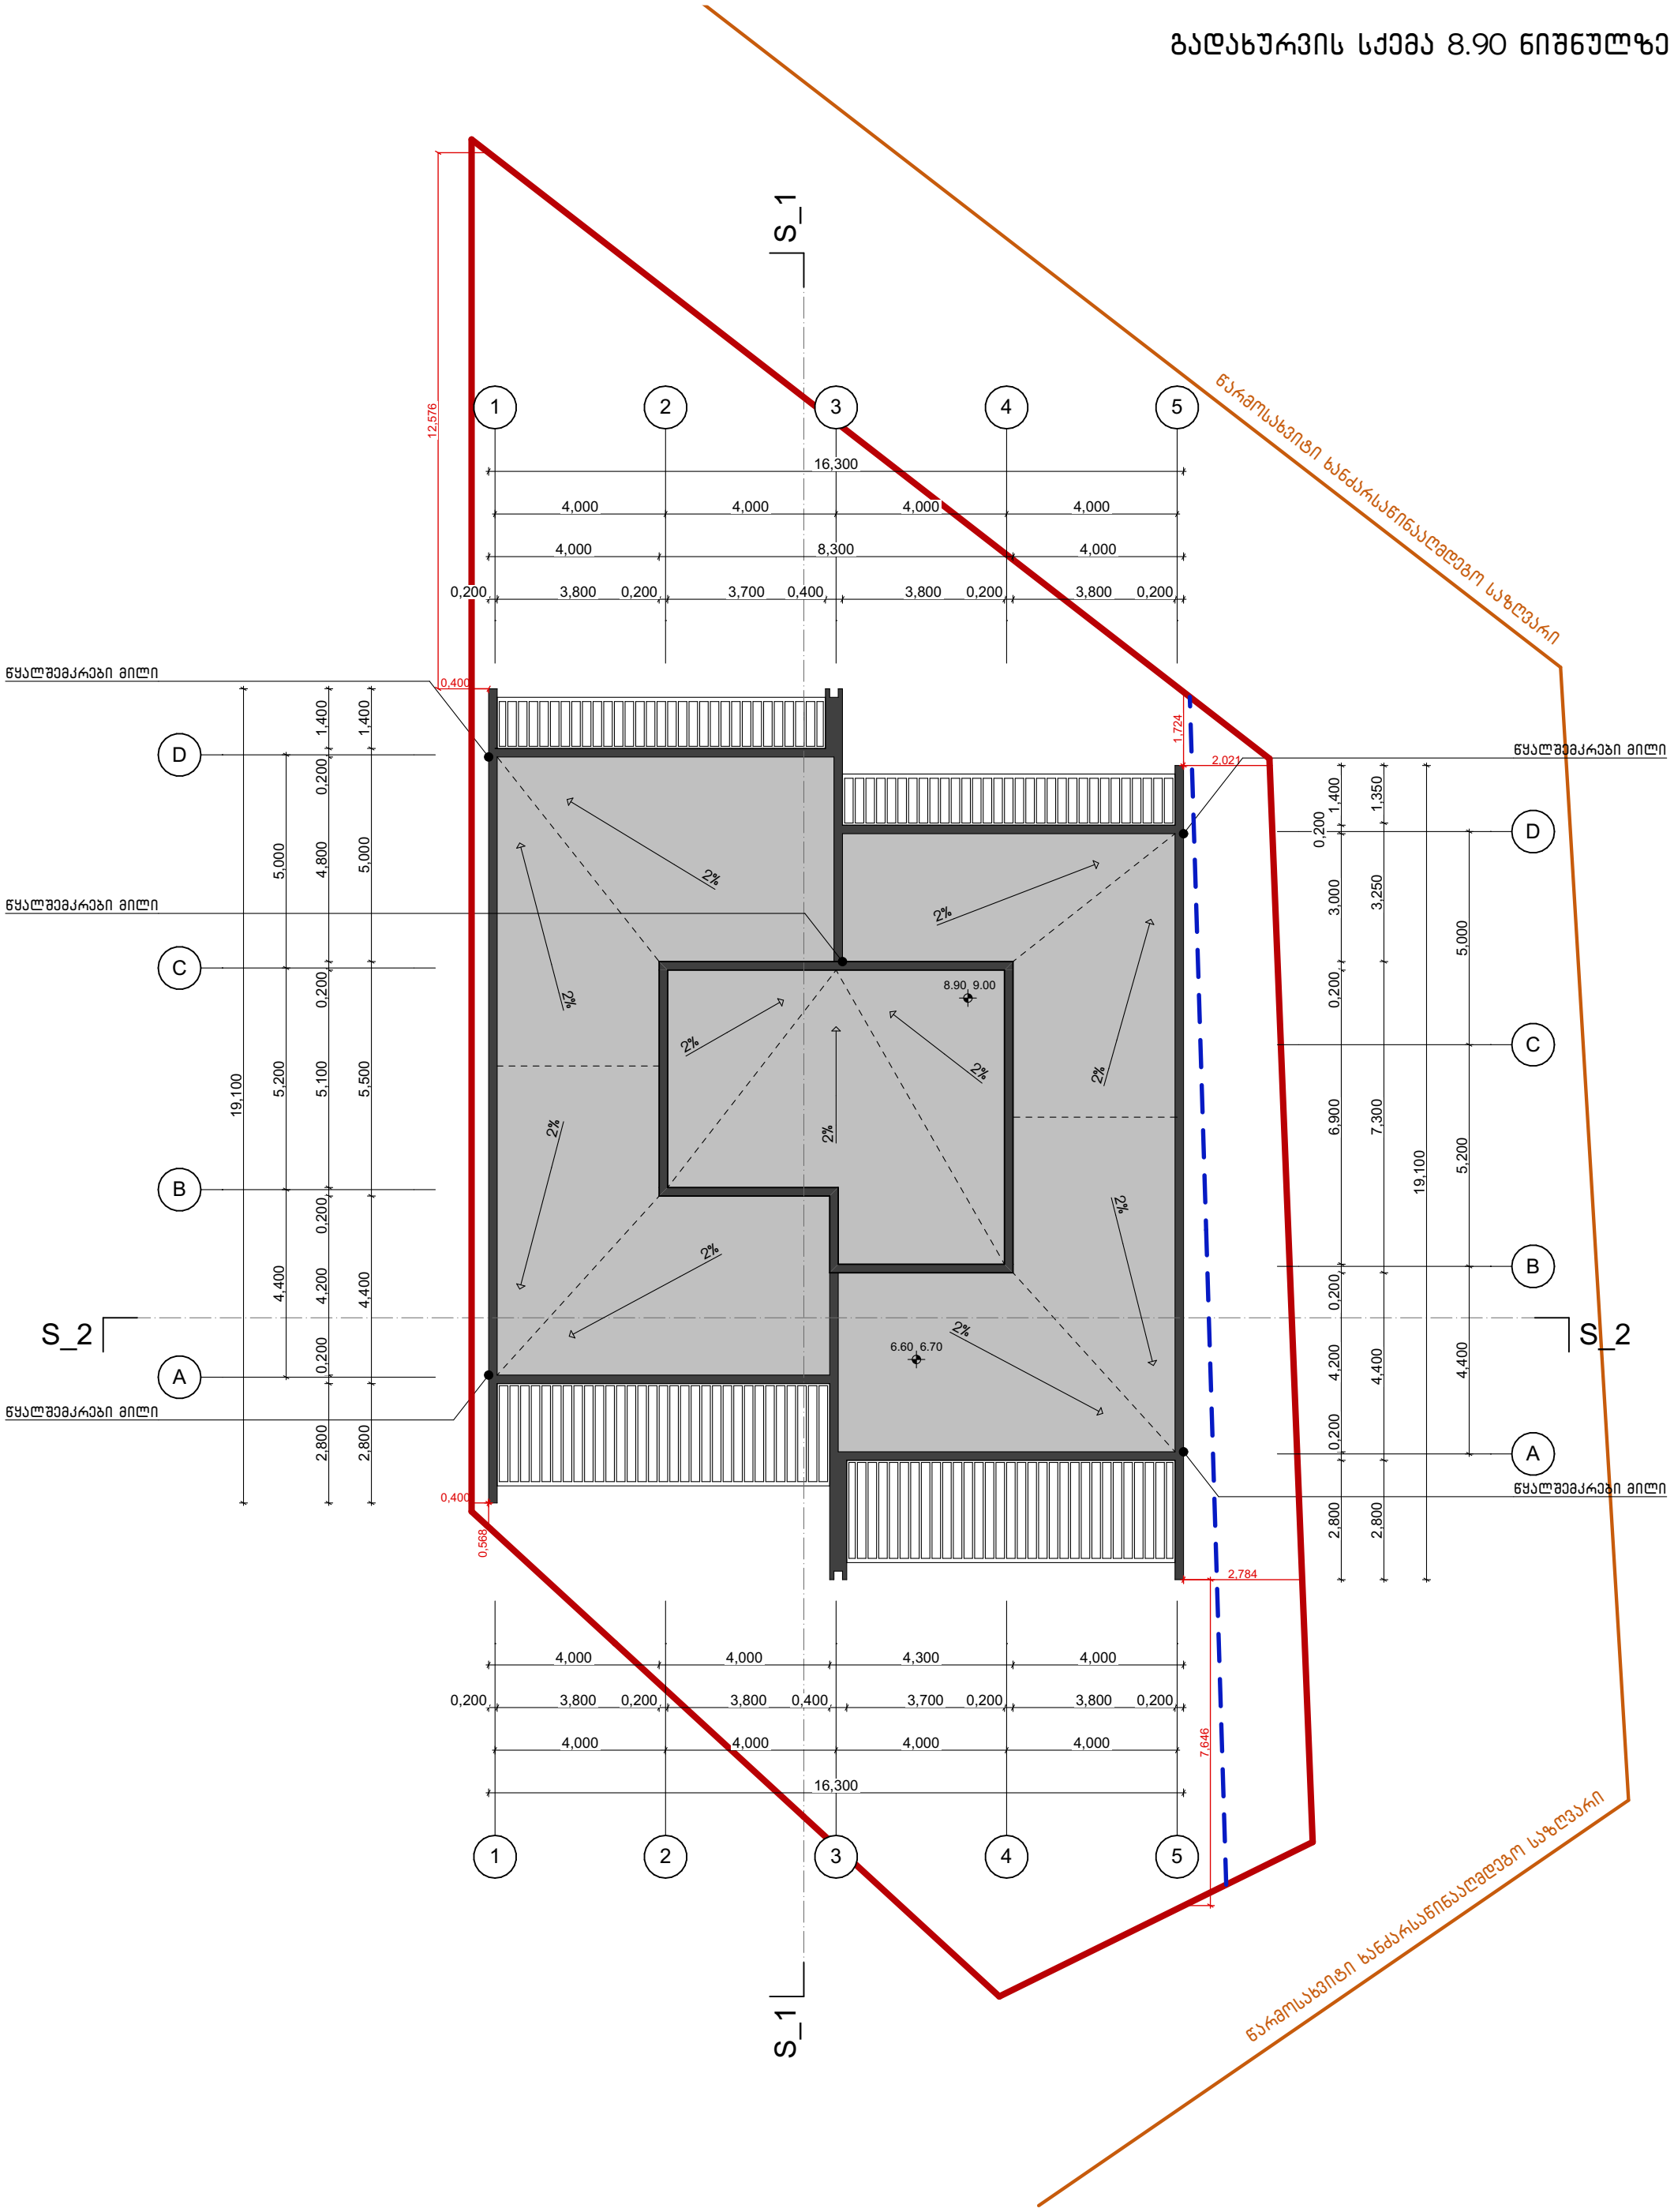

მისამართი	ქ. თბილისი ინტენსიფიკაციის მიმდებარედ			
საკადასტრო	01.14.16.014.407	არქიტექტორი	ნ. სულხანიშვილი	A 3
პროექტის სახელწოდება	ორბინიანი საცხოვრებელი სახლი	თარიღი	მარტი 2021	
ნახაზის დასახელება	გადახურვის სქემა (8.90)	მასშტაბი	1:100	