# ფასადი 1-5

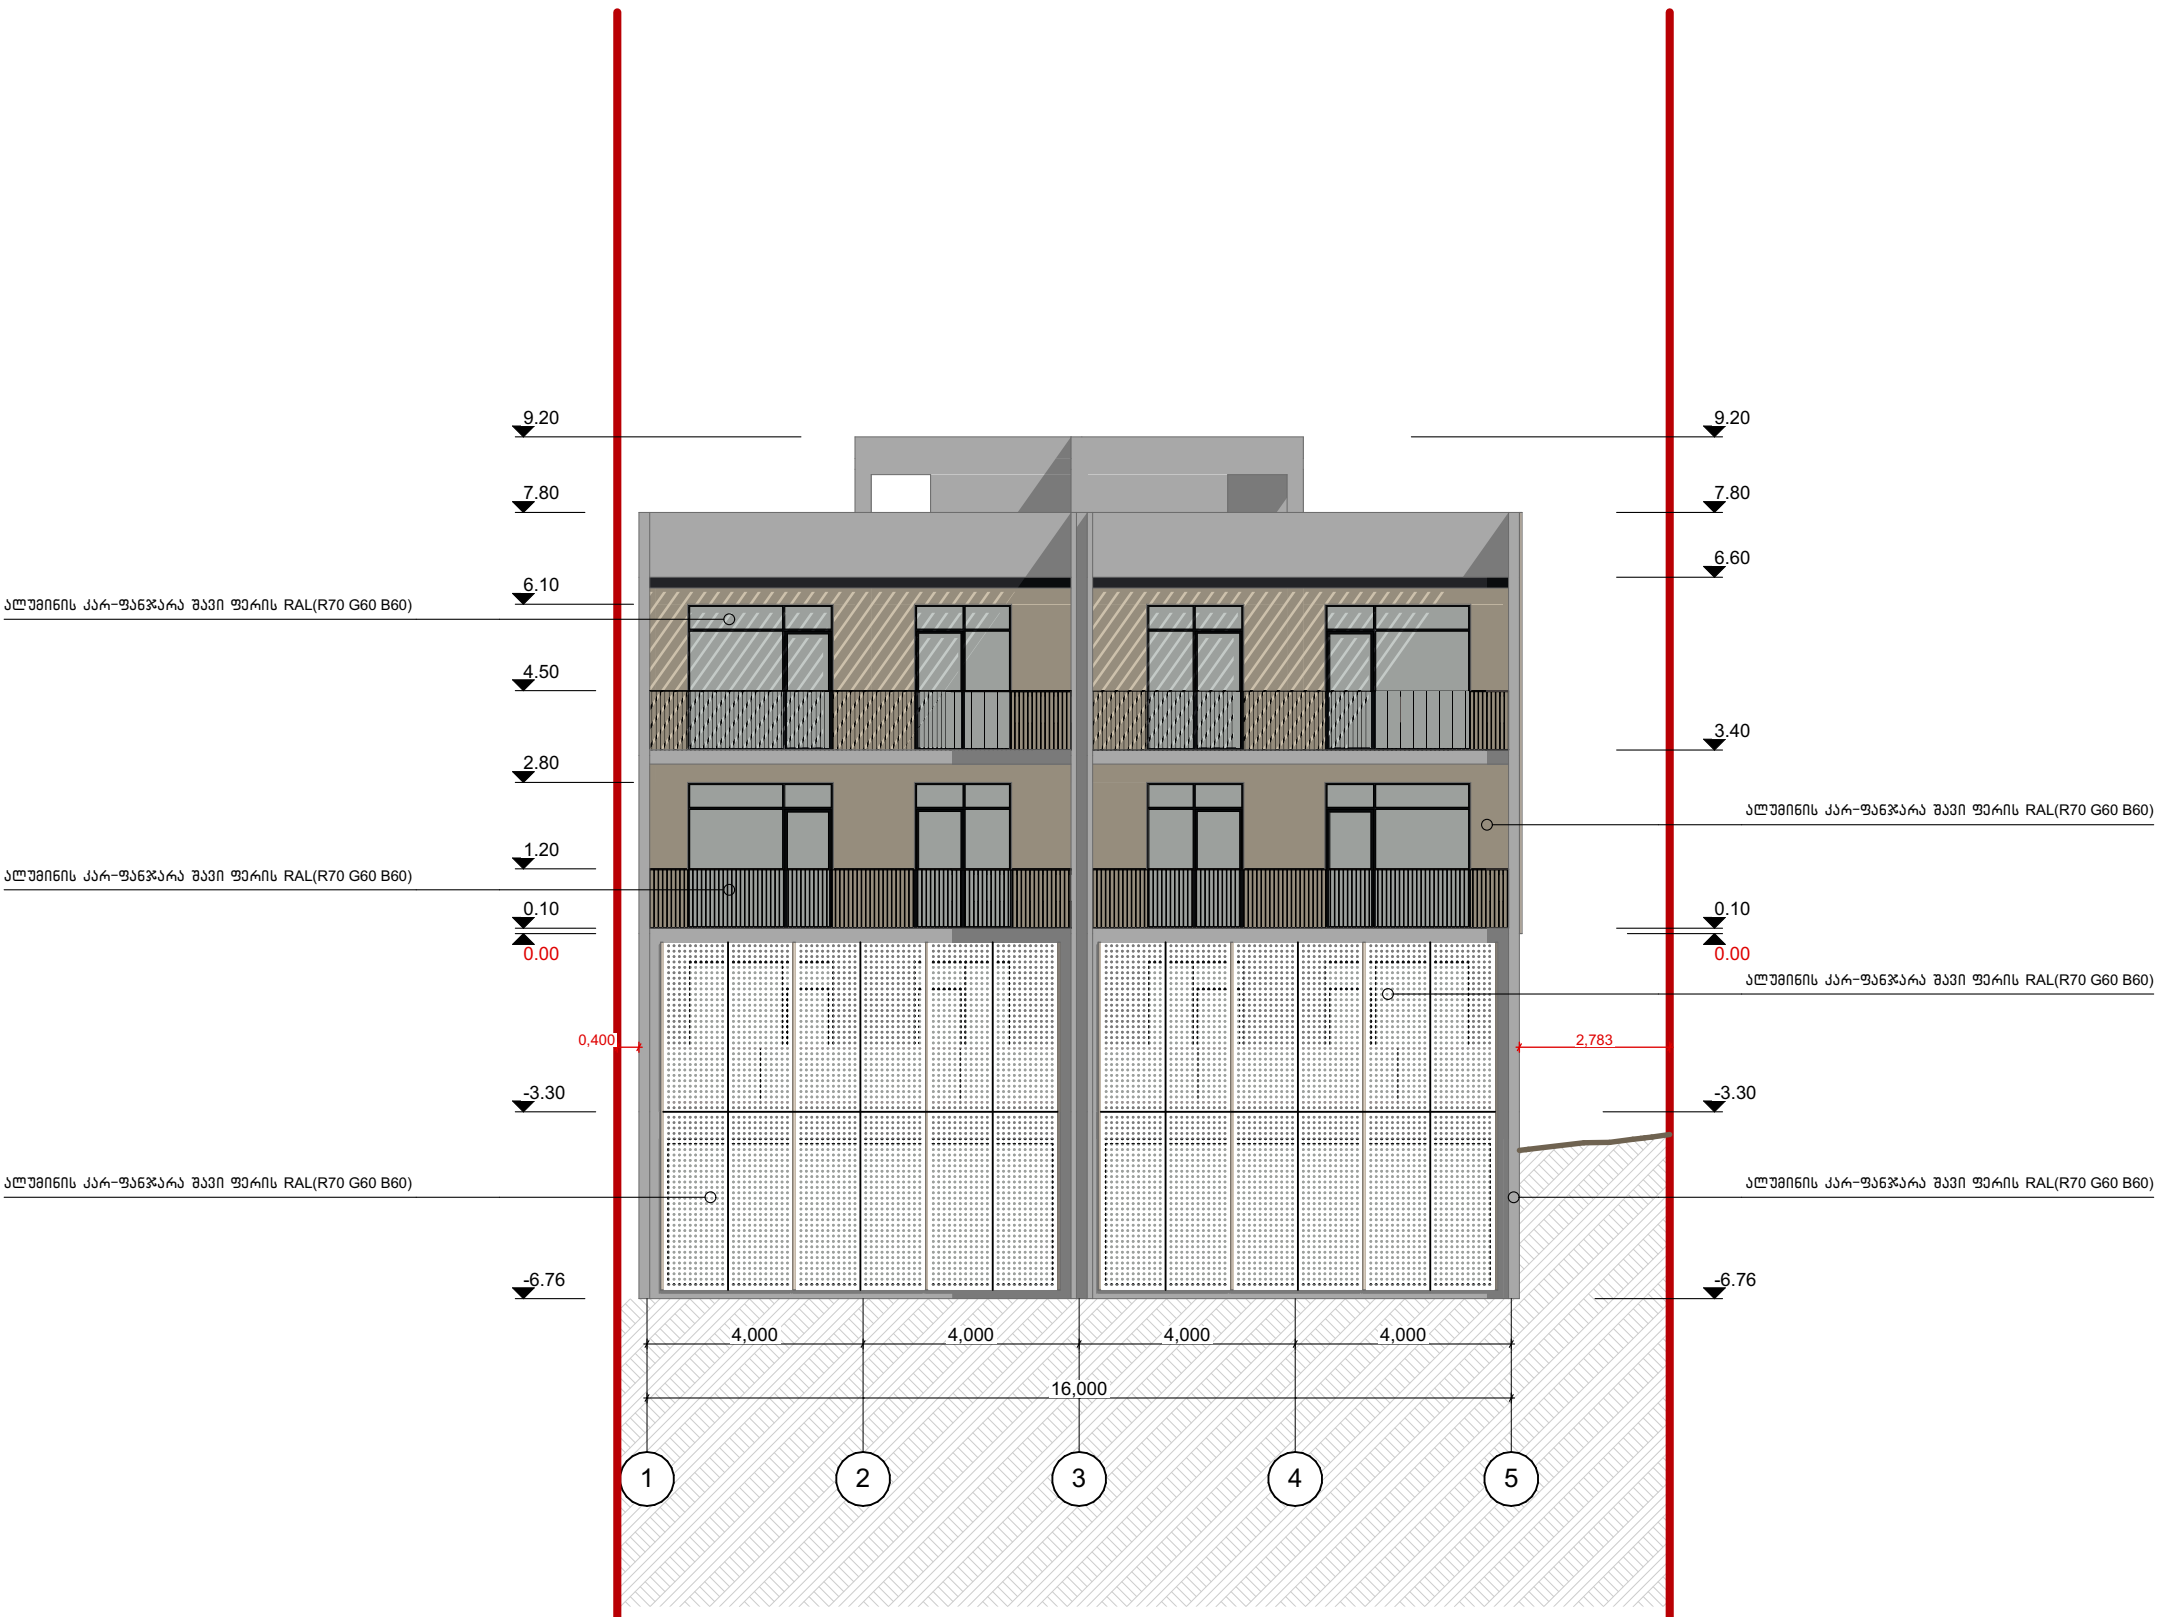


| | | | | |
|---|---|---|---|---|
| მისამართი | ქ. თბილისი ინტენსიფიკაციის მიმდებარედ | | | |
| საკადასტრო | 01.14.16.014.407 | არქიტექტორი | ნ. სულხანიშვილი | A 3 |
| პროექტის სახელწოდება | ორბინიანი საცხოვრებელი სახლი | თარიღი | მარტი 2021 | |
| ნახაზის დასახელება | ფასადი 1-5 | მასშტაბი | 1:100 | |

ფასადი A-D

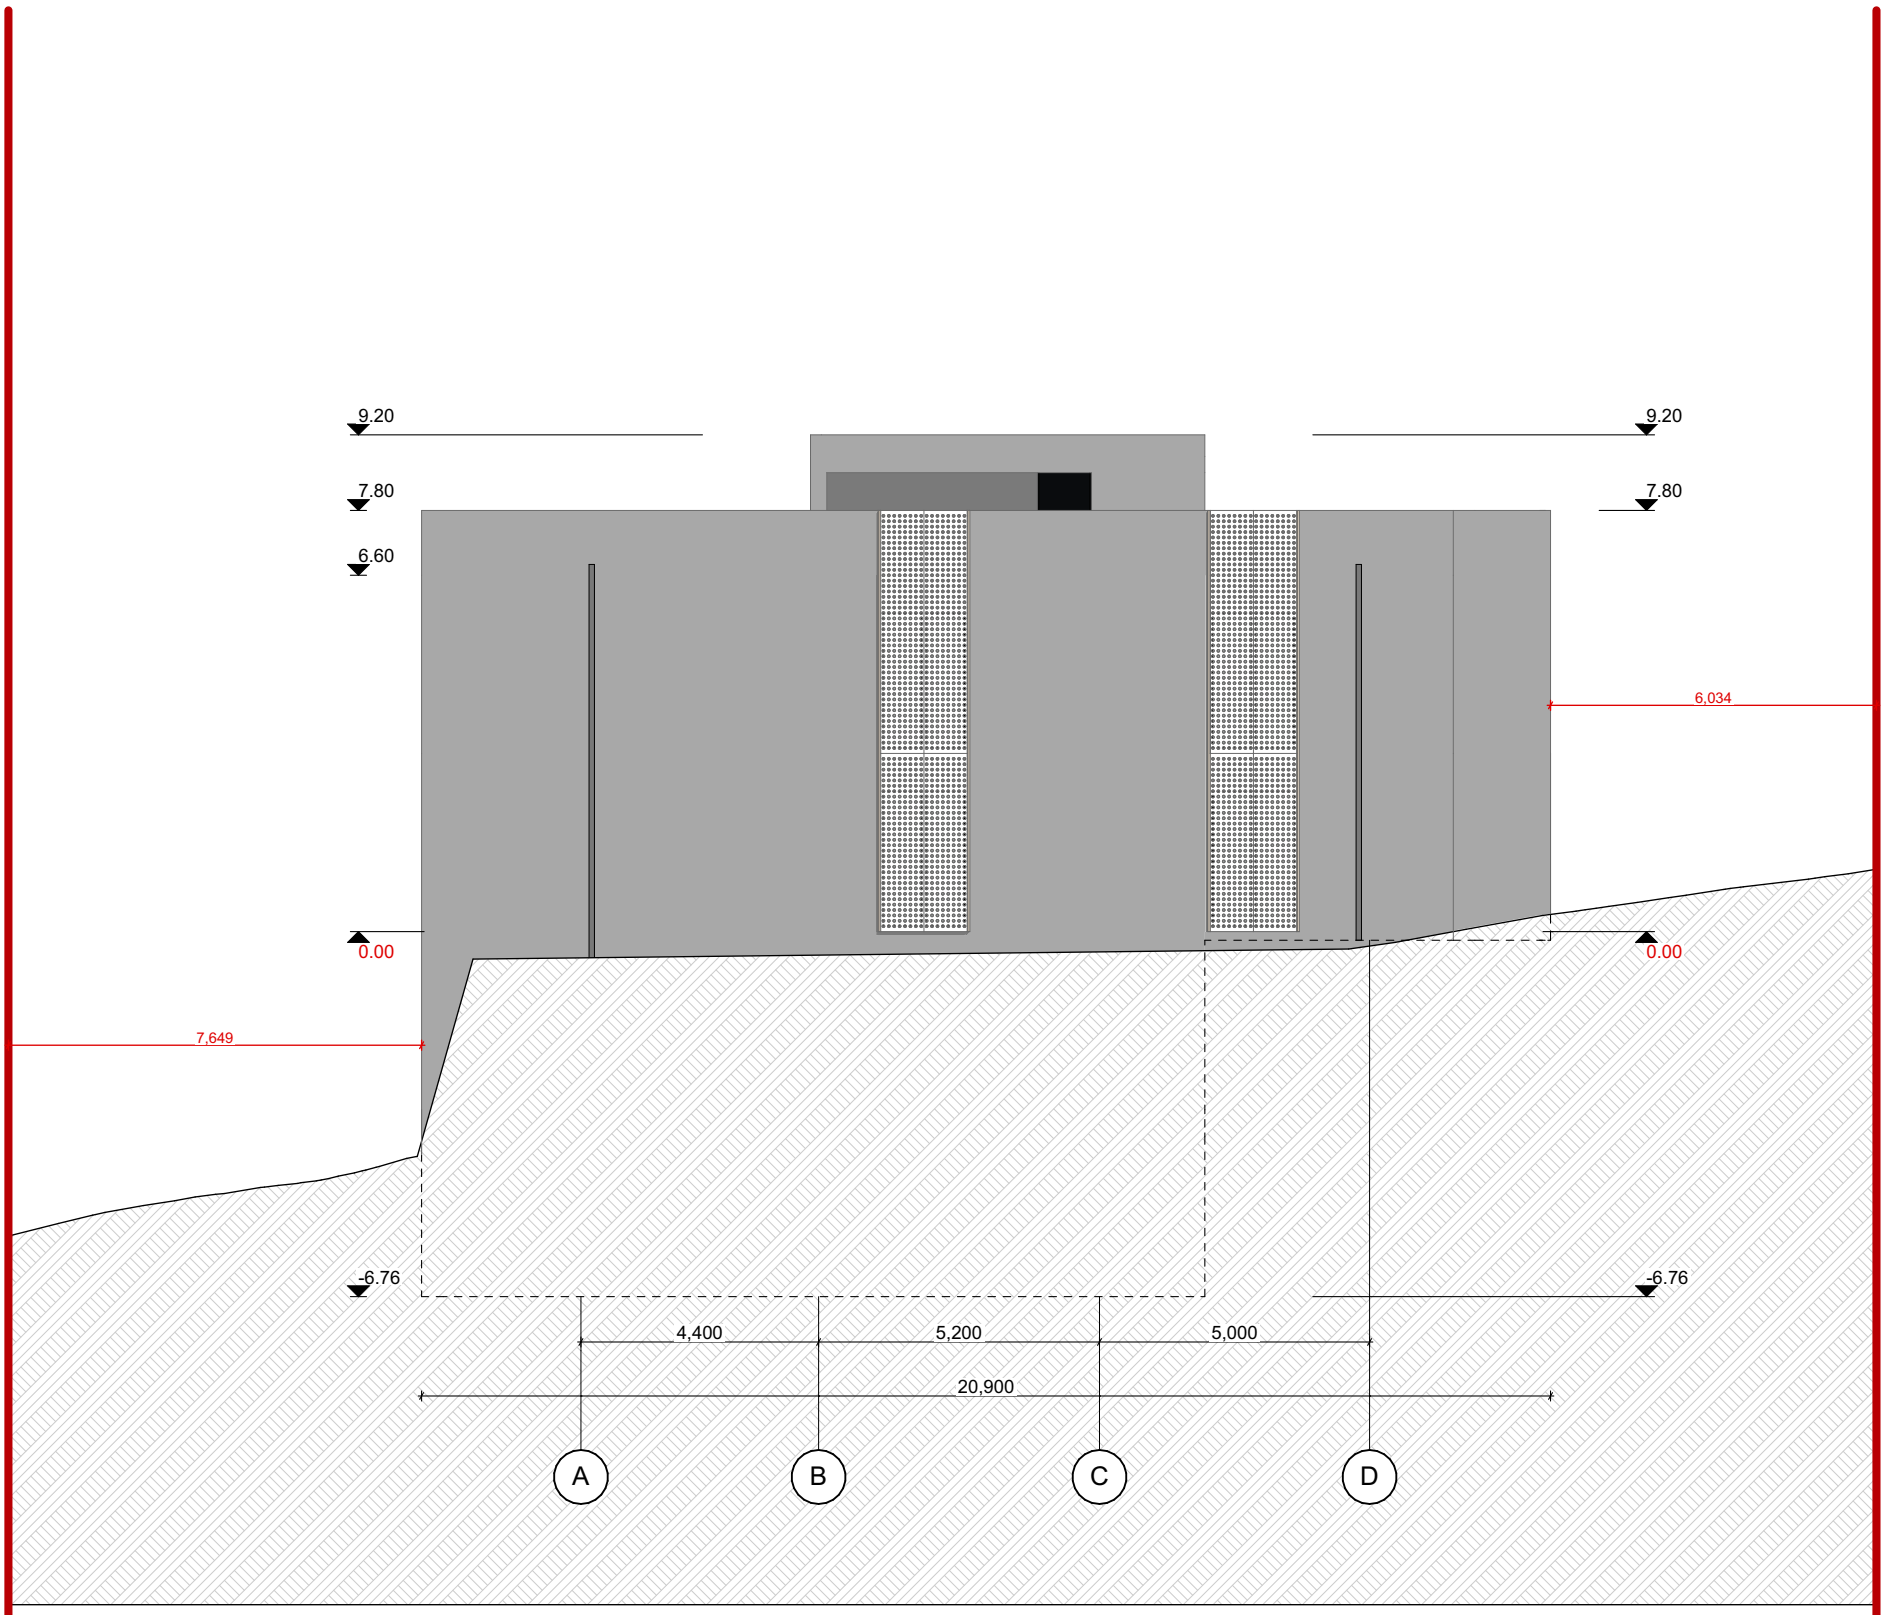


| | | | | |
|---|---|---|---|---|
| მისამართი | ქ. თბილისი ინტენსიფიკაციის მიმდებარედ | | | |
| საკადასტრო | 01.14.16.014.407 | არქიტექტორი | ნ. სულხანიშვილი | A 3 |
| პროექტის სახელწოდება | ორბინიანი საცხოვრებელი სახლი | თარიღი | მარტი 2021 | |
| ნახაზის დასახელება | ფასადი A–D | მასშტაბი | 1:100 | |

ფასადი 5-1




| | | | | |
|---|---|---|---|---|
| მისამართი | ქ. თბილისი ინტენსიფიკაციის მიმდებარედ | | | |
| საკადასტრო | 01.14.16.014.407 | არქიტექტორი | ნ. სულხანიშვილი | A 3 |
| პროექტის სახელწოდება | ორბინიანი საცხოვრებელი სახლი | თარიღი | მარტი 2021 | |
| ნახაზის დასახელება | ფასადი 5-1 | მასშტაბი | 1:100 | |

ფასადი D-A

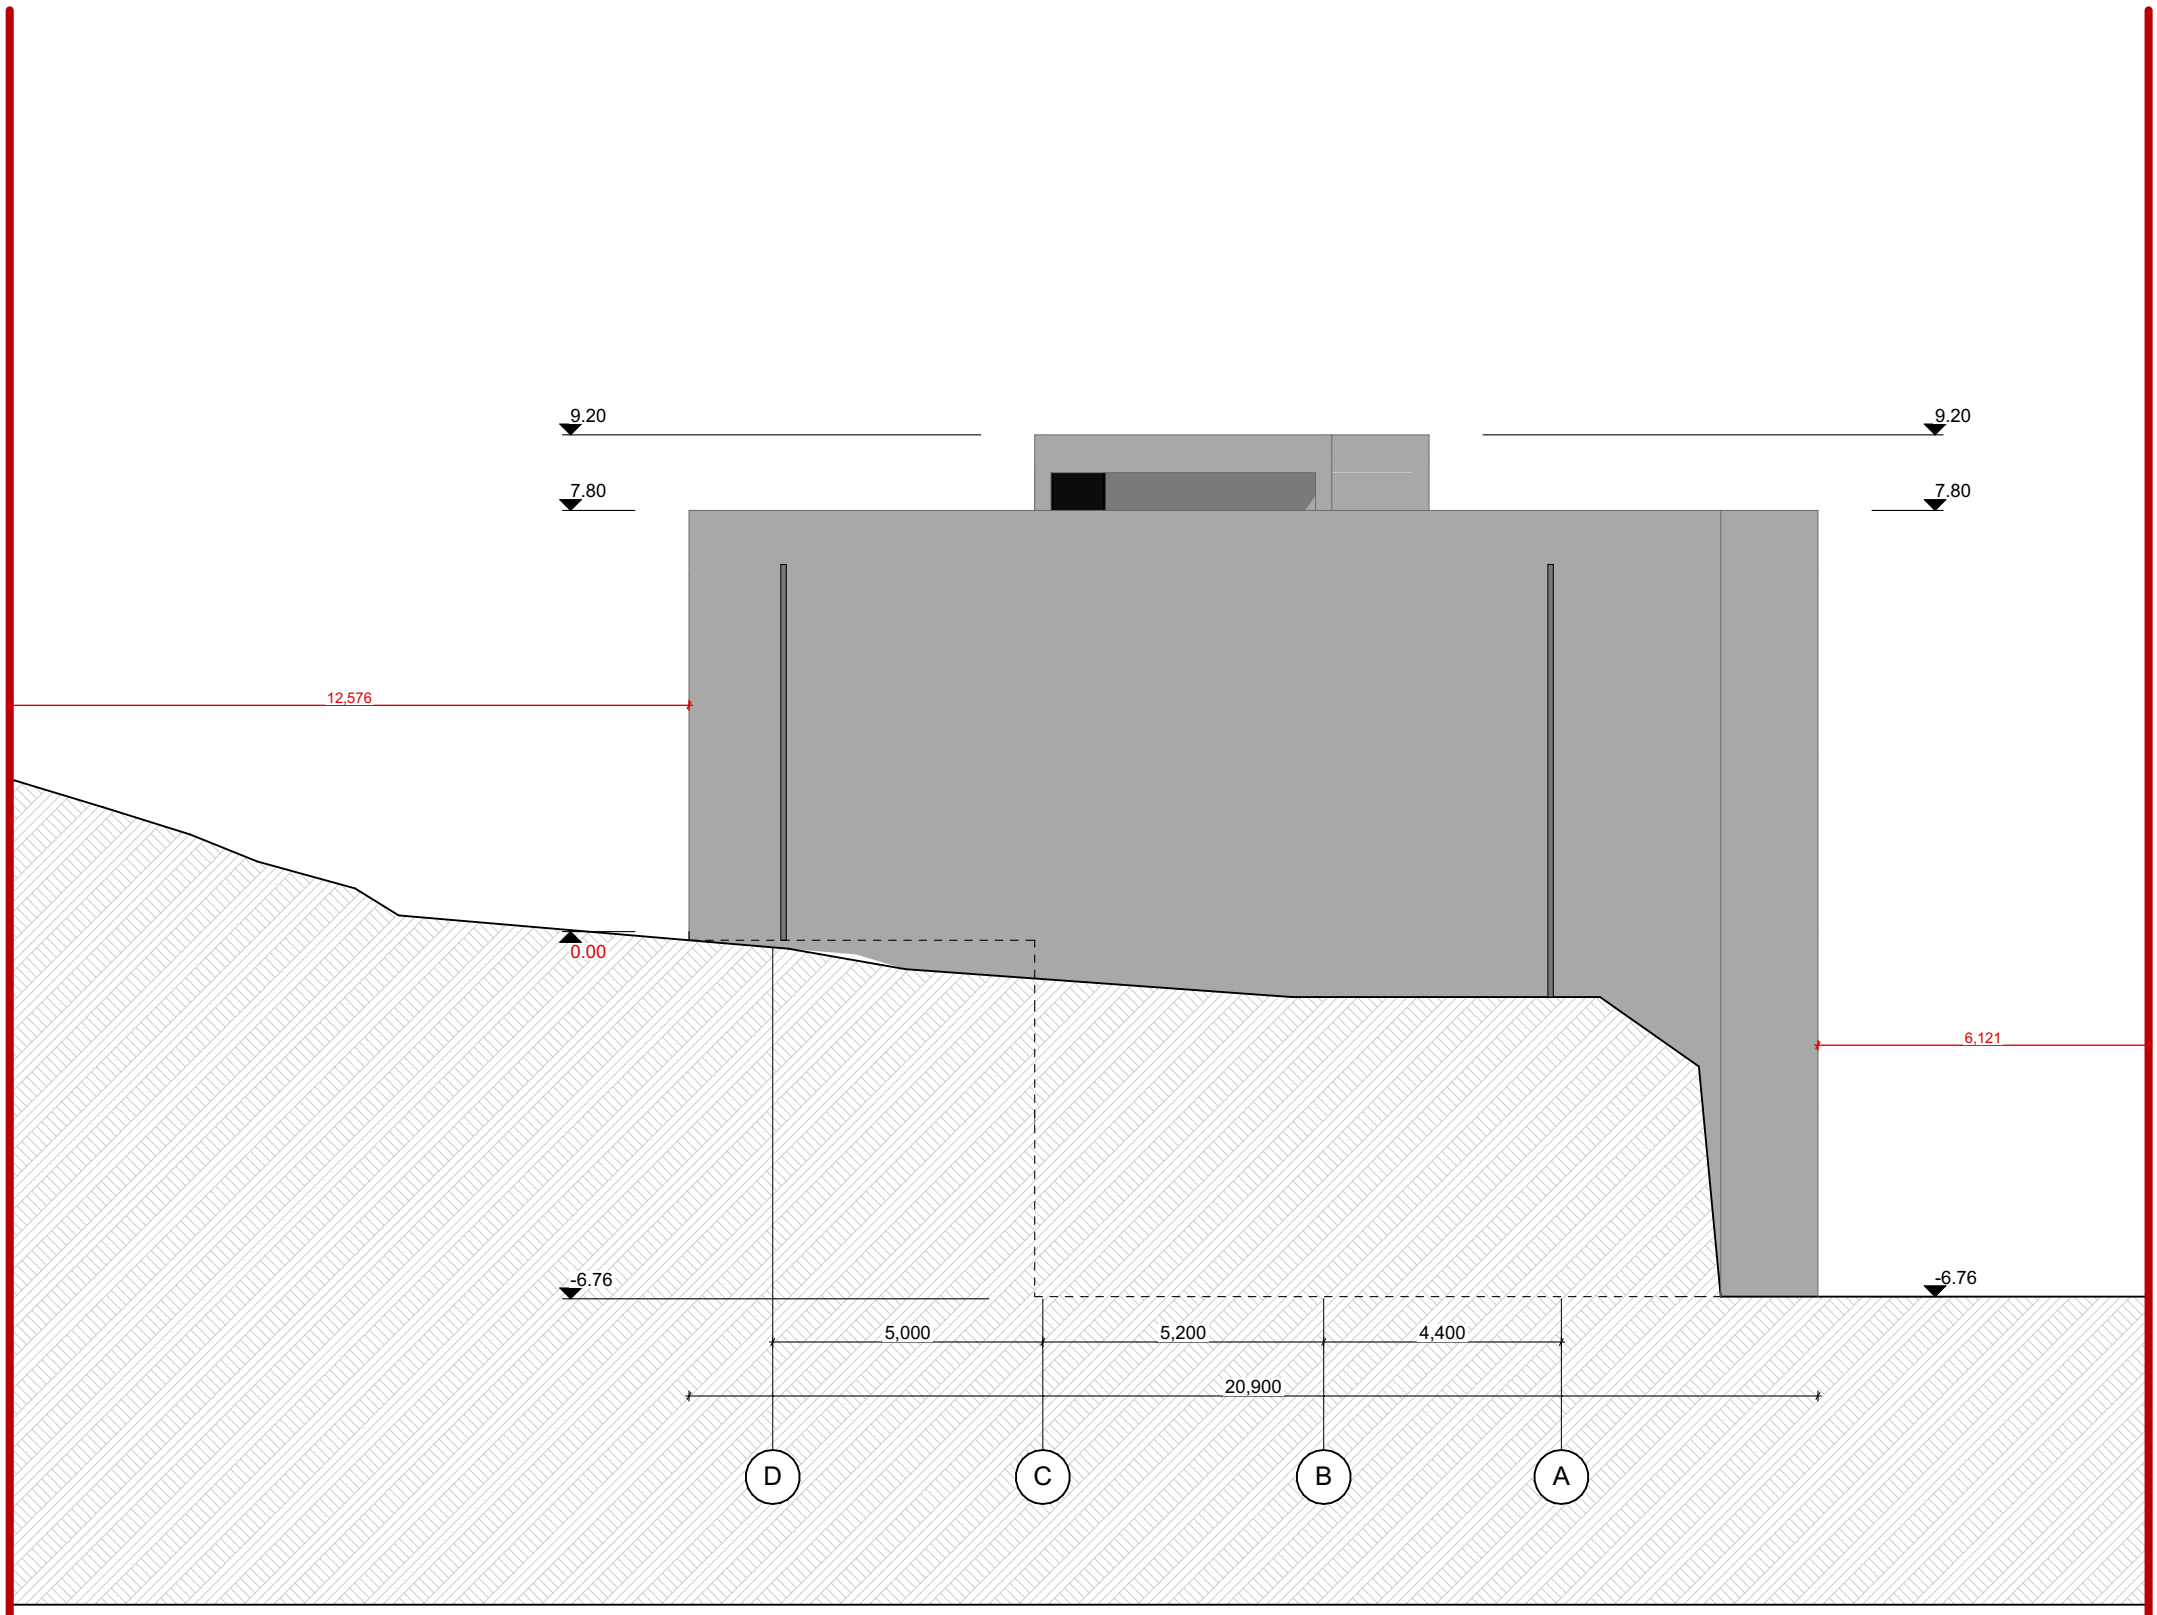


| | | | | |
|---|---|---|---|---|
| მისამართი | ქ. თბილისი ინტენსიფიკაციის მიმდებარედ | | | |
| საკადასტრო | 01.14.16.014.407 | არქიტექტორი | ნ. სულხანიშვილი | A 3 |
| პროექტის სახელწოდება | ორბინიანი საცხოვრებელი სახლი | თარიღი | მარტი 2021 | |
| ნახაზის დასახელება | ფასადი D–A | მასშტაბი | 1:100 | |