
ტოპოგეგმა

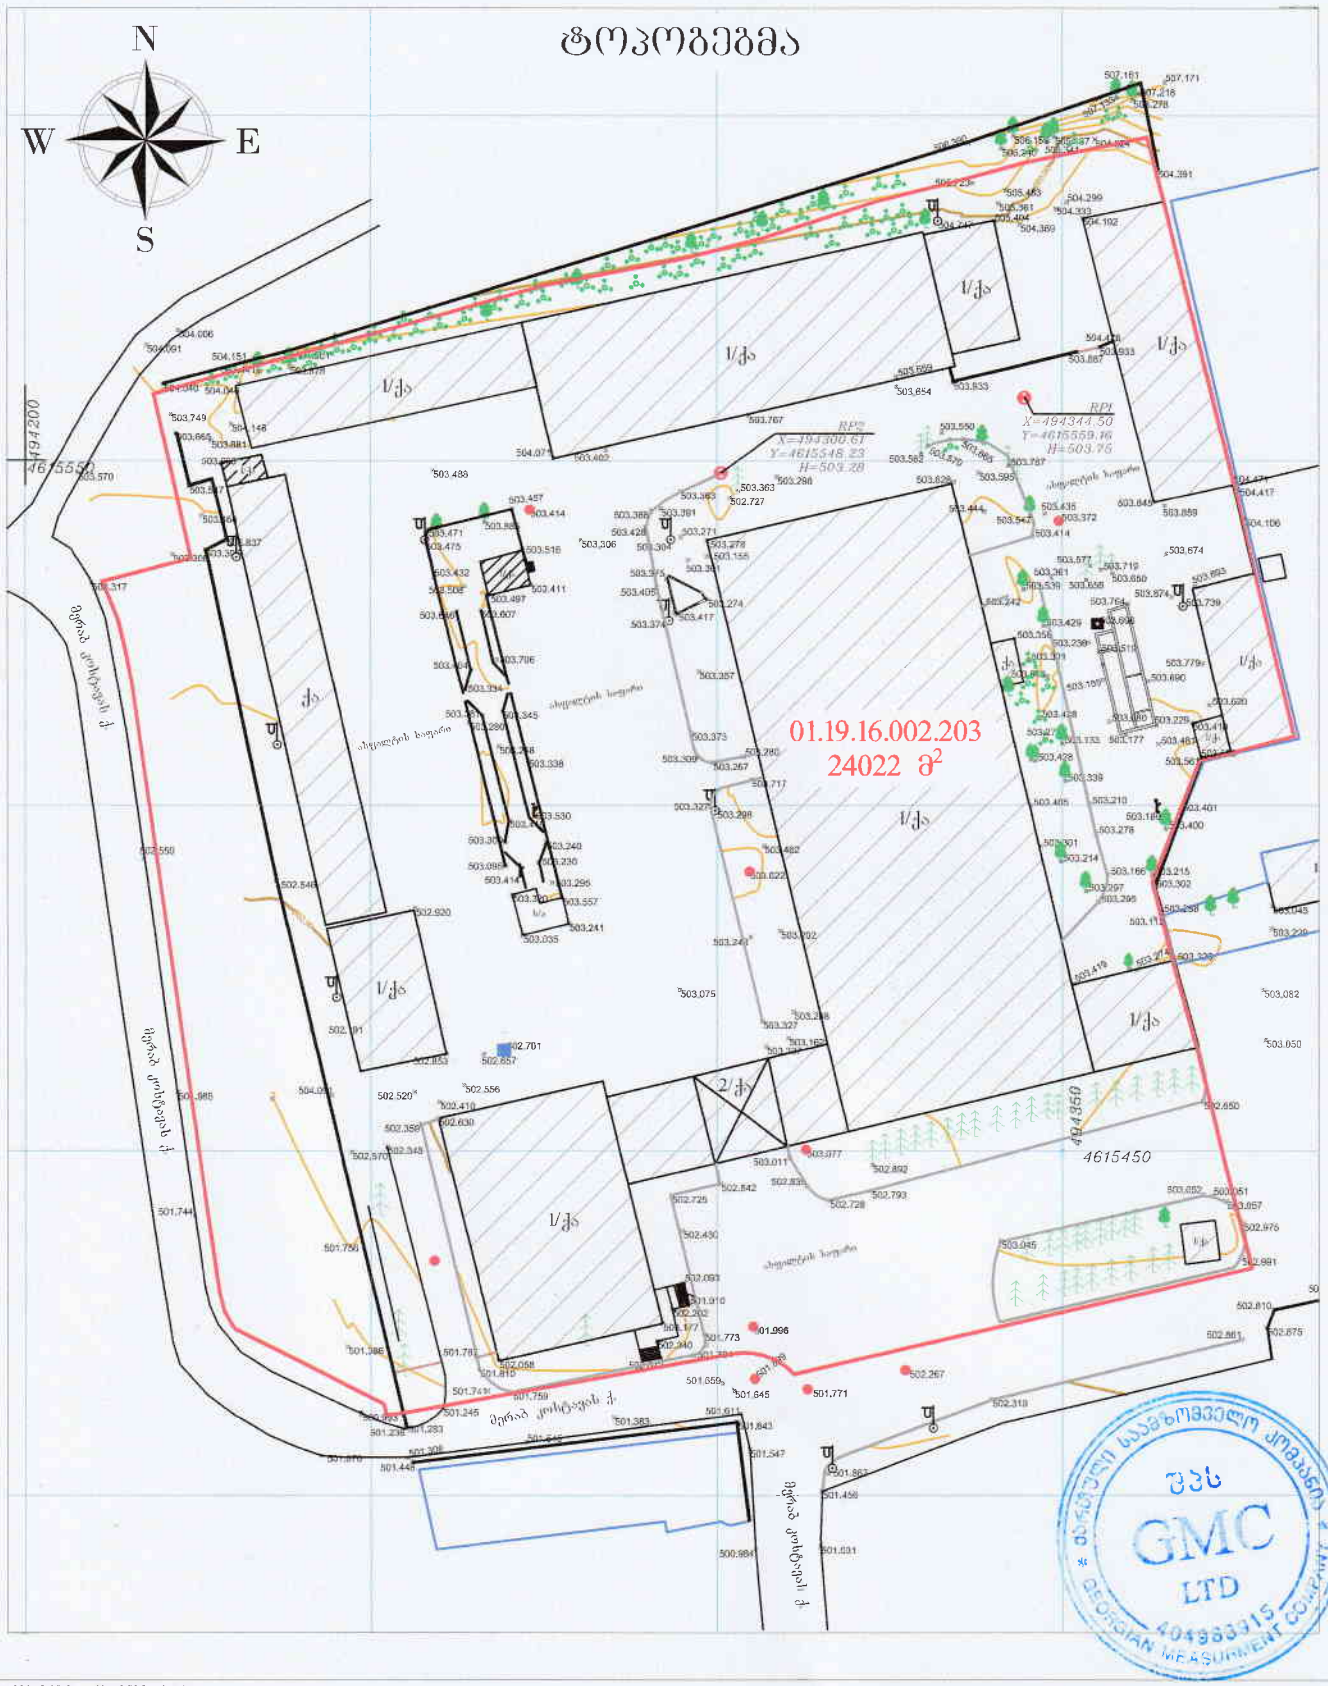


პირობითი აღნიშვნები


ნაკვეთის საზღვრები მითითებულია დამკვეთის მიერ

ნერგი
ხე წიწვოვანი
სანიღვრე ჭა
ხე ფოთლოვანი
ბუჩქი
ასფალტის გზა
ღრუნტის გზაი
აუზი
ბორდიური
ჭა
ლამპიონი
არსებული ღობე
ჭიშკარი
მყარი წერტილი (რეპერი)
505.307
სიმაღლური ნიშნული
მთავარი ჰორიზონტალი
ჰორიზონტალი
ნაკვეთის საკადასტრო საზღვარი
ხის შენობა
შენობა
UTM სისტემის კოორდინატები

ობიექტის მისამართი: ქ. თბილისი, კახეთის გზატკეცილი	
შპს GMC	
დირექტორი	შ. ლაცაბიძე
დამკვეთი	შპს "ზესტაფონის მეტალურგიული ქარხანა"
მომზადების თარიღი 18.11.2020	მასშტაბი: 1:1000

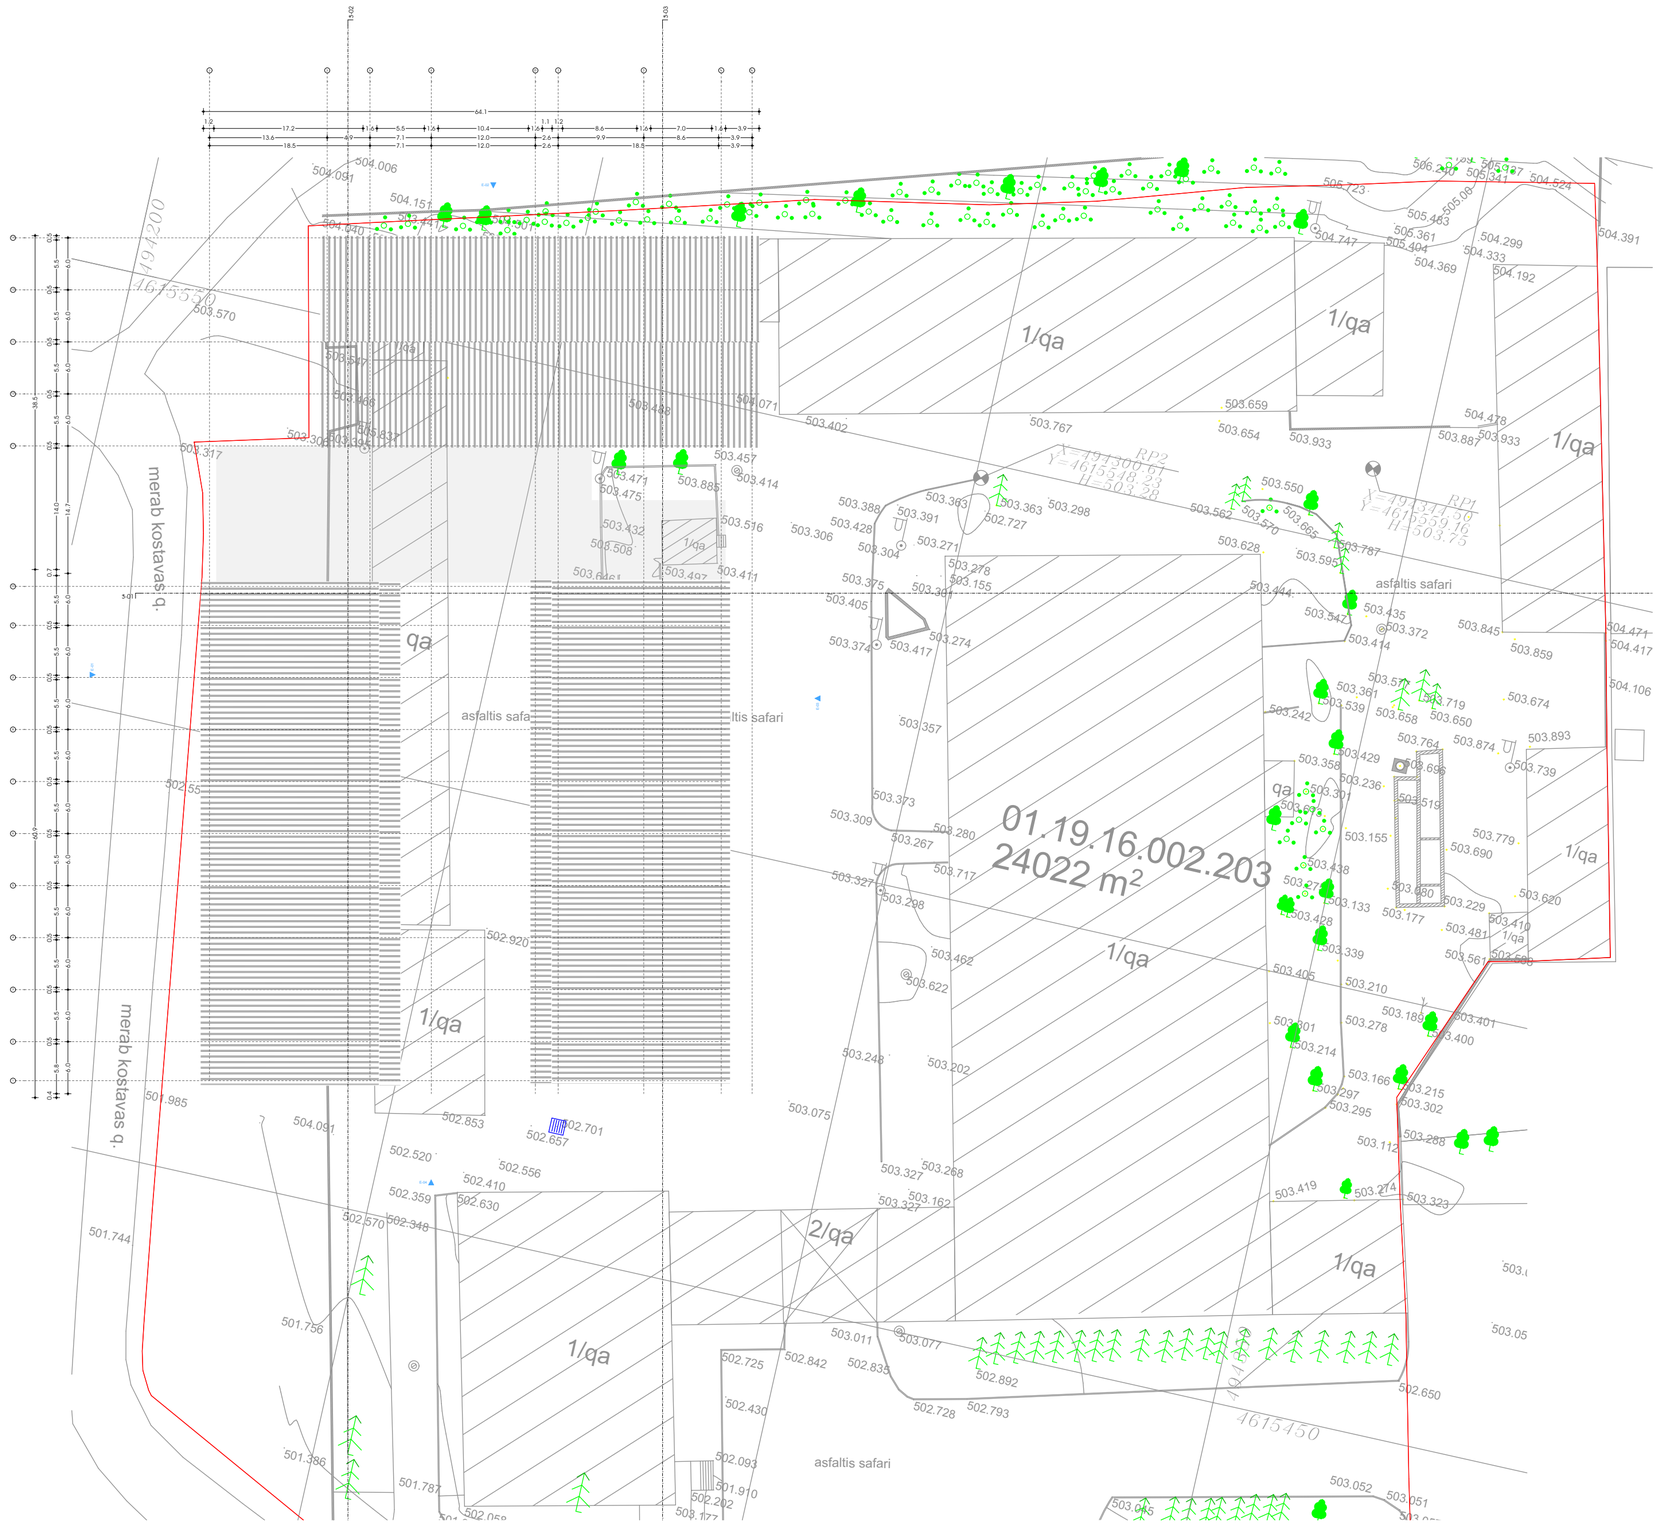

საწყობი

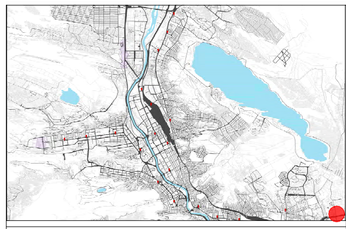

მისამართი:
--

ა3 არქიტექტს
ს/კ : 405231663
მის: შ. რუსთაველის გამზ. №37

A3 Architects A3 ARCHITECTS
s/k : 405231663
ADDR: SH. RUSTAVELI AVE. #37

თანამდებობა	გვარი	ხელმოწერა
დირექტორი	ალ.ცაავა	
არქიტექტორი	ნ. ხარებავილი	
არქიტექტორი	ნ. ხარებავილი	

შპს ა3 არქიტექტს • A3 ARCHITECTS LLC • 405231663

ტექნიკურ-ეკონომიკური მაჩვენებლები

საცხოვრებელი ფართი	
სახანძრო ფართი	
ჯიხის უკრედის და დერეფნის ფართი	
avtosadgomebis farTi	
ჯ-1 საანგარიშო ფართი	
ჯ-2 საანგარიშო ფართი	
ჯ-3 საანგარიშო ფართი	

ნახაზის სახელწოდება

სახერავის გეგმა

masStabi	ფორმატი	თარიღი
1:500	A2	2018 წ
stadia	ფურცელი	ფურცლები
	A.01.	

0 12.5 25 50