

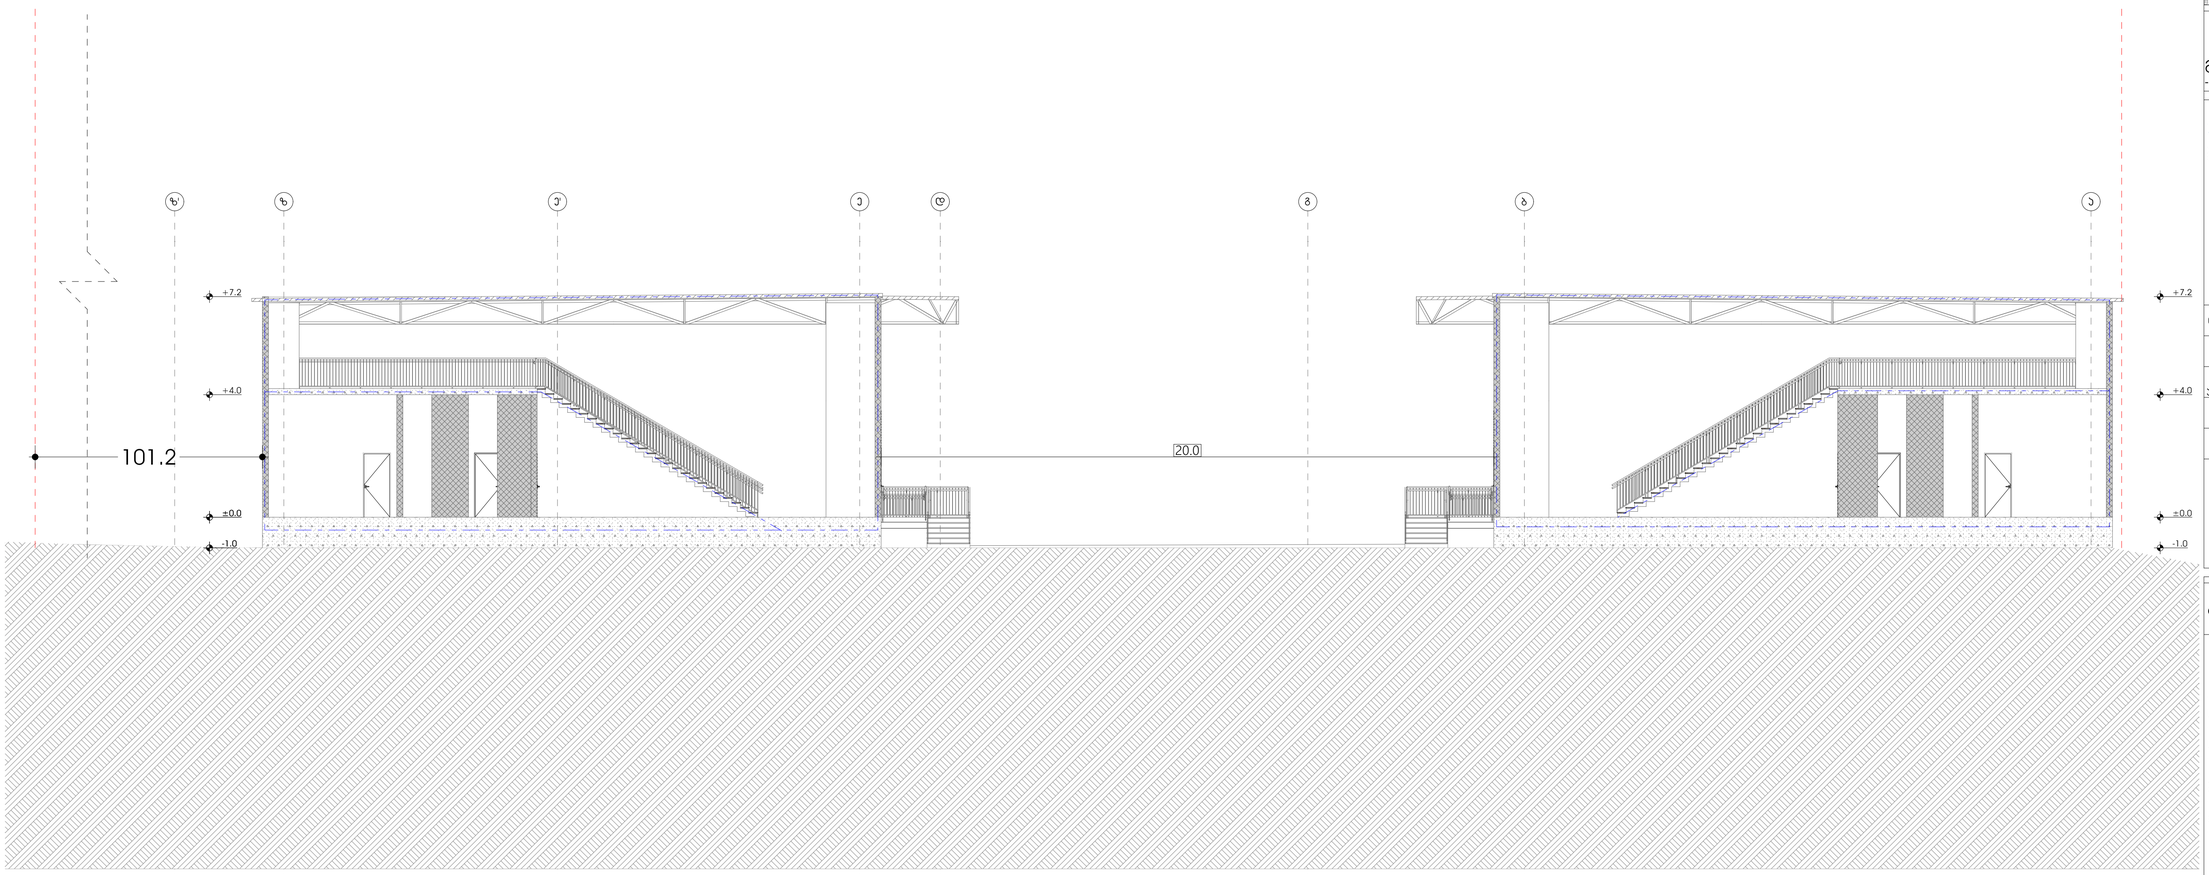


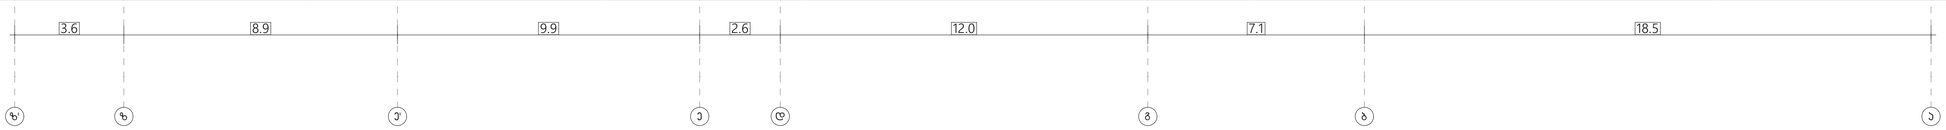

W-01 Building Section 1:100

საწყობი

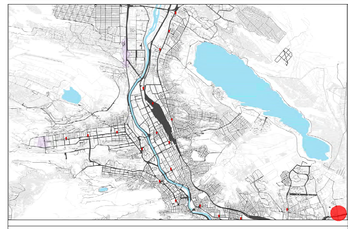

მისამართი:
--

A3 არქიტექტს
ს/კ : 405231663
მის: შ. რუსთაველის გამზ. №37

A3 Architects A3 ARCHITECTS
s/k : 405231663
ADDR: SH. RUSTAVELI AVE. #37

თანამდებობა	გვარი	ხელმოწერა
დირექტორი	ალ.ცაავა	
არქიტექტორი	ნ. ხარატიშვილი	
არქიტექტორი	ნ. ხარატიშვილი	



ტექნიკურ-ეკონომიკური მაჩვენებლები

საცხოვრებელი ფართი	
საზაფხულო ფართი	
ავზის უჯრედის და დერეფნის ფართი	
avtosadgomebis farTi	


ა-1 საანგარიშო ფართი	
ა-2 საანგარიშო ფართი	
ა-3 საანგარიშო ფართი	

ნახაზის სახელწოდება


□უილდინგ შეცტიონ

masStabi	ფორმატი	თარიღი
1:100	A2	2018 წ
stadia	ფურცელი	ფურცლები
	A.01.	

0 12.5 25 50
4

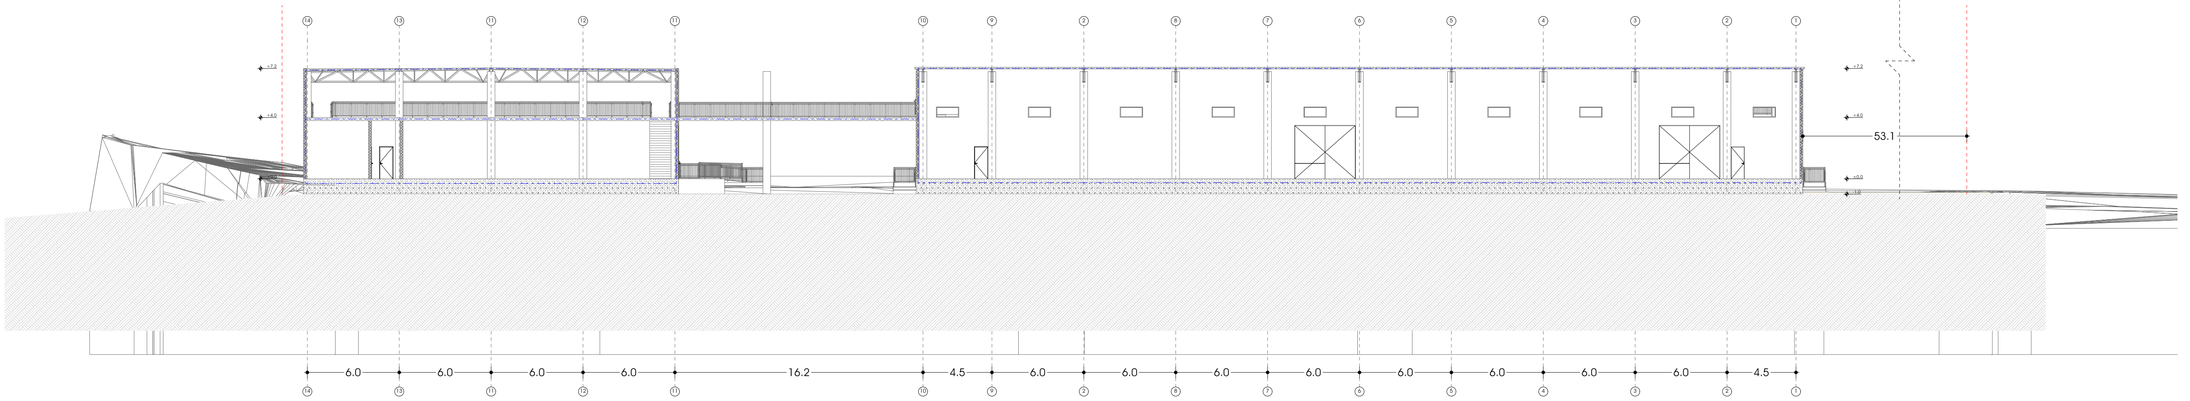

საწყობი

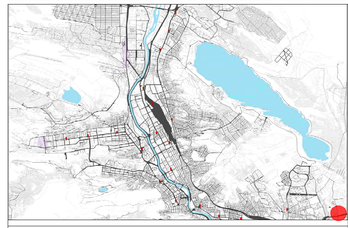

მისამართი:
--

A3 არქიტექტს
ს/კ : 405231663
მის: შ. რუსთაველის გამზ. №37

A3 Architects A3 ARCHITECTS
s/k : 405231663
ADDR: SH. RUSTAVELI AVE. #37

თანამდებობა	გვარი	ხელმოწერა
დირექტორი	ალ.ცაავა	
არქიტექტორი	ნ. ხარატიშვილი	
არქიტექტორი	ნ. ხარატიშვილი	



ტექნიკურ-ეკონომიკური მაჩვენებლები

საცხოვრებელი ფართი	
საზაფხულო ფართი	
ჯიხის უჯრედის და დერეფნის ფართი	
avtosadgomebis farTi	

პ-1 საანგარიშო ფართი	
პ-2 საანგარიშო ფართი	
პ-3 საანგარიშო ფართი	

ნახაზის სახელწოდება

□ უილდინგ შეცტიონ (1)

masStabi	ფორმატი	თარიღი
1:200	A2	2018 წ
stadia	ფურცელი	ფურცლები
	A.01.	

0 12.5 25 50
5